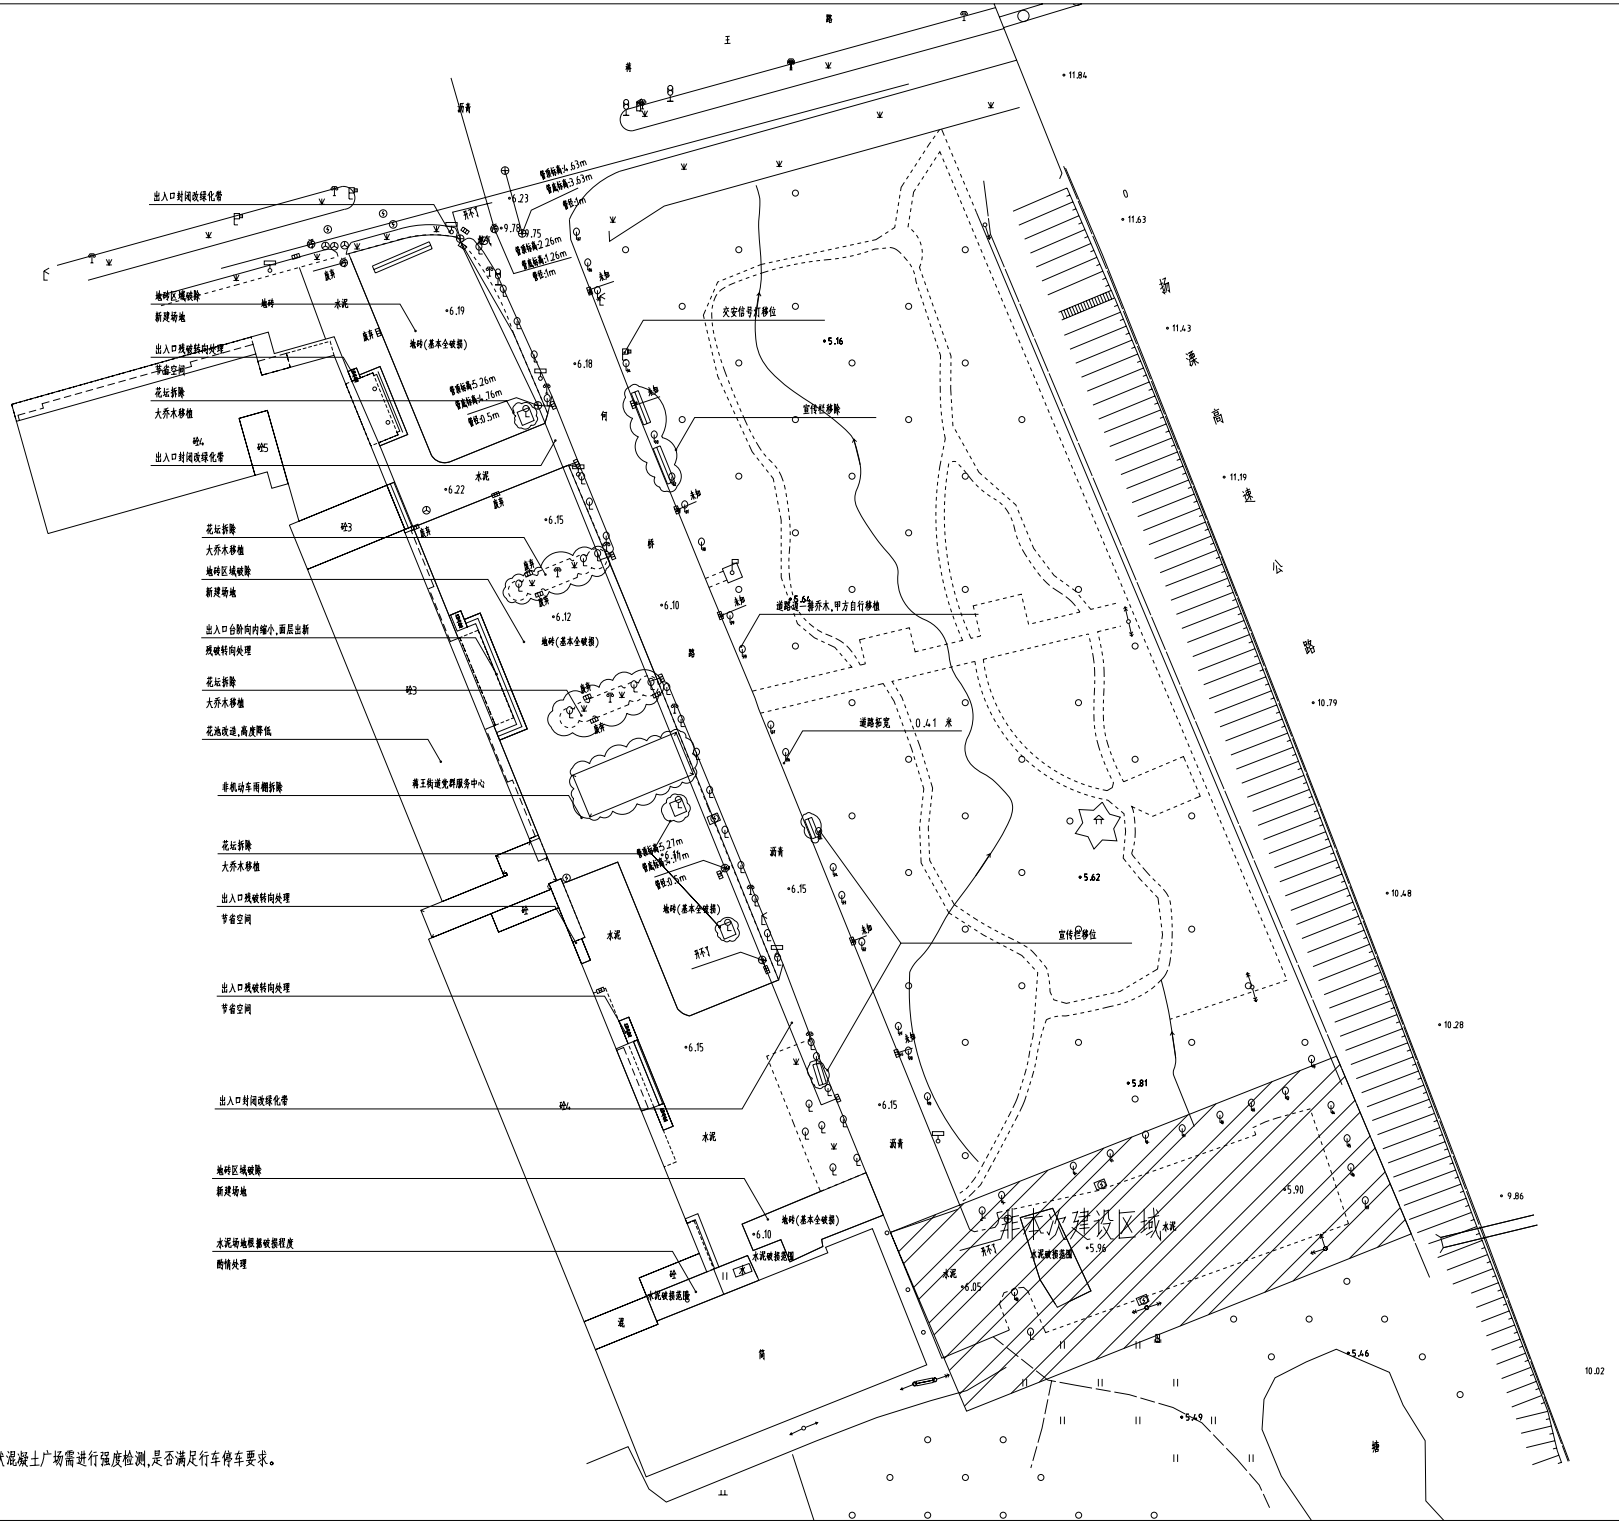

说明:

1、现状混凝土广场需进行强度检测,是否满足行车停车要求。

会签 Confirmed by			
建筑 Architecture		结构 Structure	
给排水 Plumbing		强电 Electricity	
暖通 HVAC		弱电 ELV	

附注 Descriptions

注册专用章 Registered Special Seal

出图专用章 Drawing Special Seal

合作 设计 CO-OPERATED WITH

江苏邗建集团有限公司
JIANGSU HANJIAN GROUP

国家甲级建筑设计资质证书编号 A132037068-6/2
National Architectural Design License NO. A132037068-6/2

电 话 (Tel) 0514-80660788
传 真 (Fax) 0514-80660788

职 责 Responsibility	姓 名 Name	签 字 Signature
法人代表 Legal Representative		
技术总监 Technical Director		
项目总监 Project Director		
专业负责 Discipline Responsible		
设计 Designed by		
绘图 Drawn by		
校核 Checked by		
审核 Reviewed by		

建设单位 Client	
项目名称 Project Name	将王街道将军桥桥面改造工程
图纸名称 Drawing Title	现状改造总图平面图
设计阶段 Job NO.	日期 Date
图纸编号 Drawing NO.	图号- 019 版本 Version

未加盖图纸电脑图章无效并图纸无效