

GL3、4剖面示意图


会签

建筑 结构

给排水 电气

暖通

设计单位 DESIGN WITH

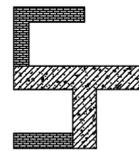

如东苏砦设计工作室

合作设计单位 CO-OPERATED WITH

出图专用章 DRAWING SPECIAL SEAL

注册印章 REGISTERED SEAL

建设单位: CLIENT

如东县杂技团

工程名称: PROJECT TITLE

办公楼屋顶改造

子项名称: SUB ITEM

项目总负责人 PROJECT NO.

审定 APPROVED BY

审核 AUDIT

专业负责人 DISCIPLINE CHIEF

校对 CHECKED BY


设计 DESIGNED BY

GL3、4剖面示意图

设计号 JOB NO. RDST-20250901

图别 Dwg. CATEGORY 建施 版本号 VER. NO. 第一版

图号 02 02 日期 2025.09

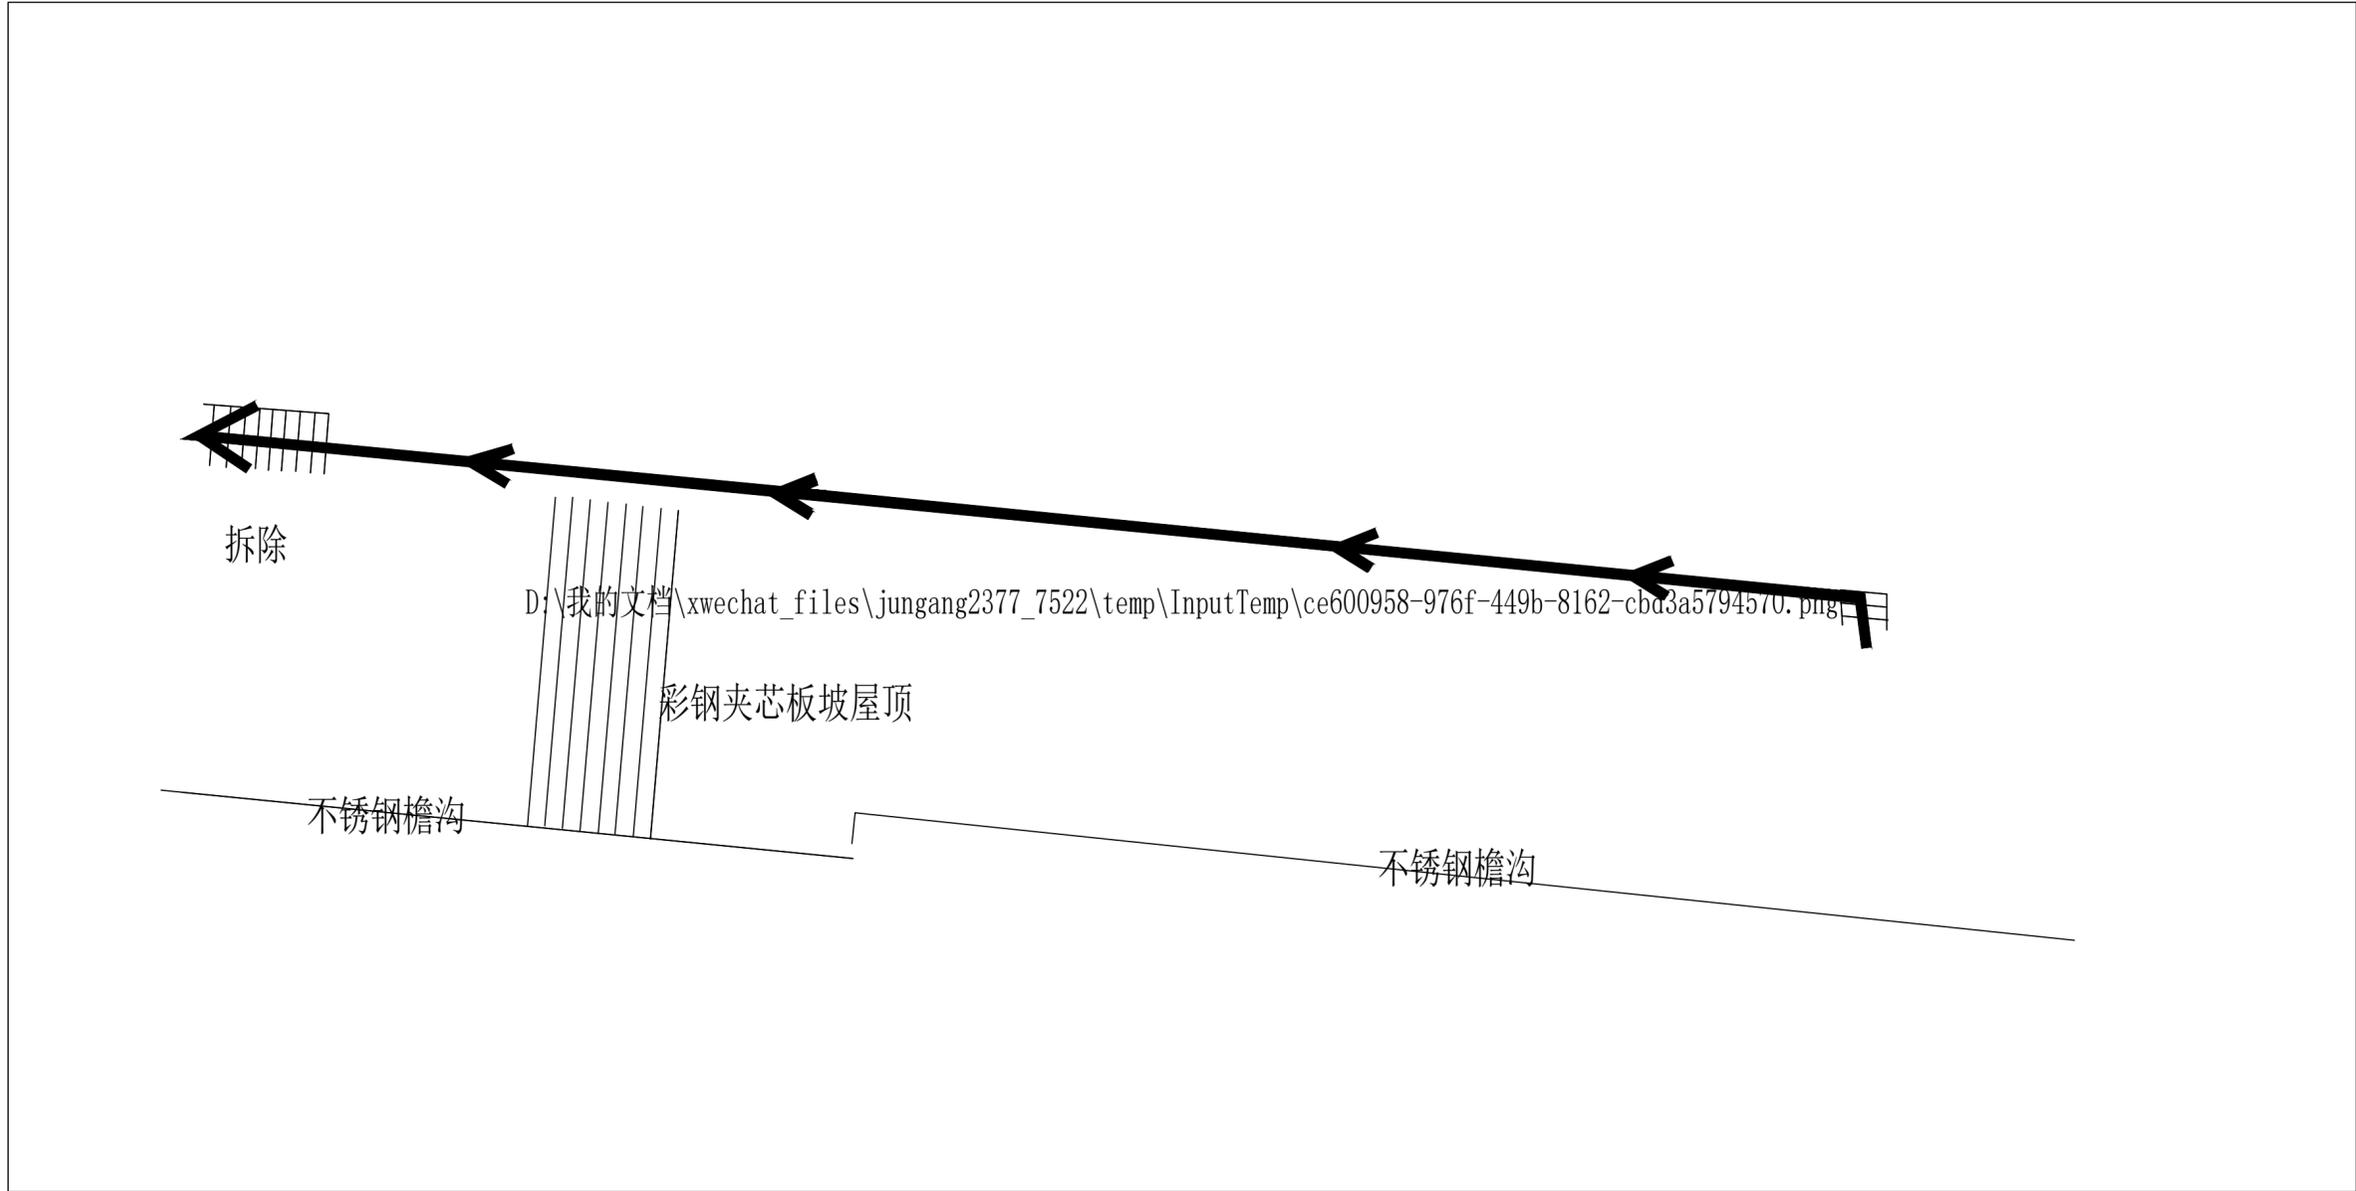

屋顶楼梯去练功房上空的走廊示意图