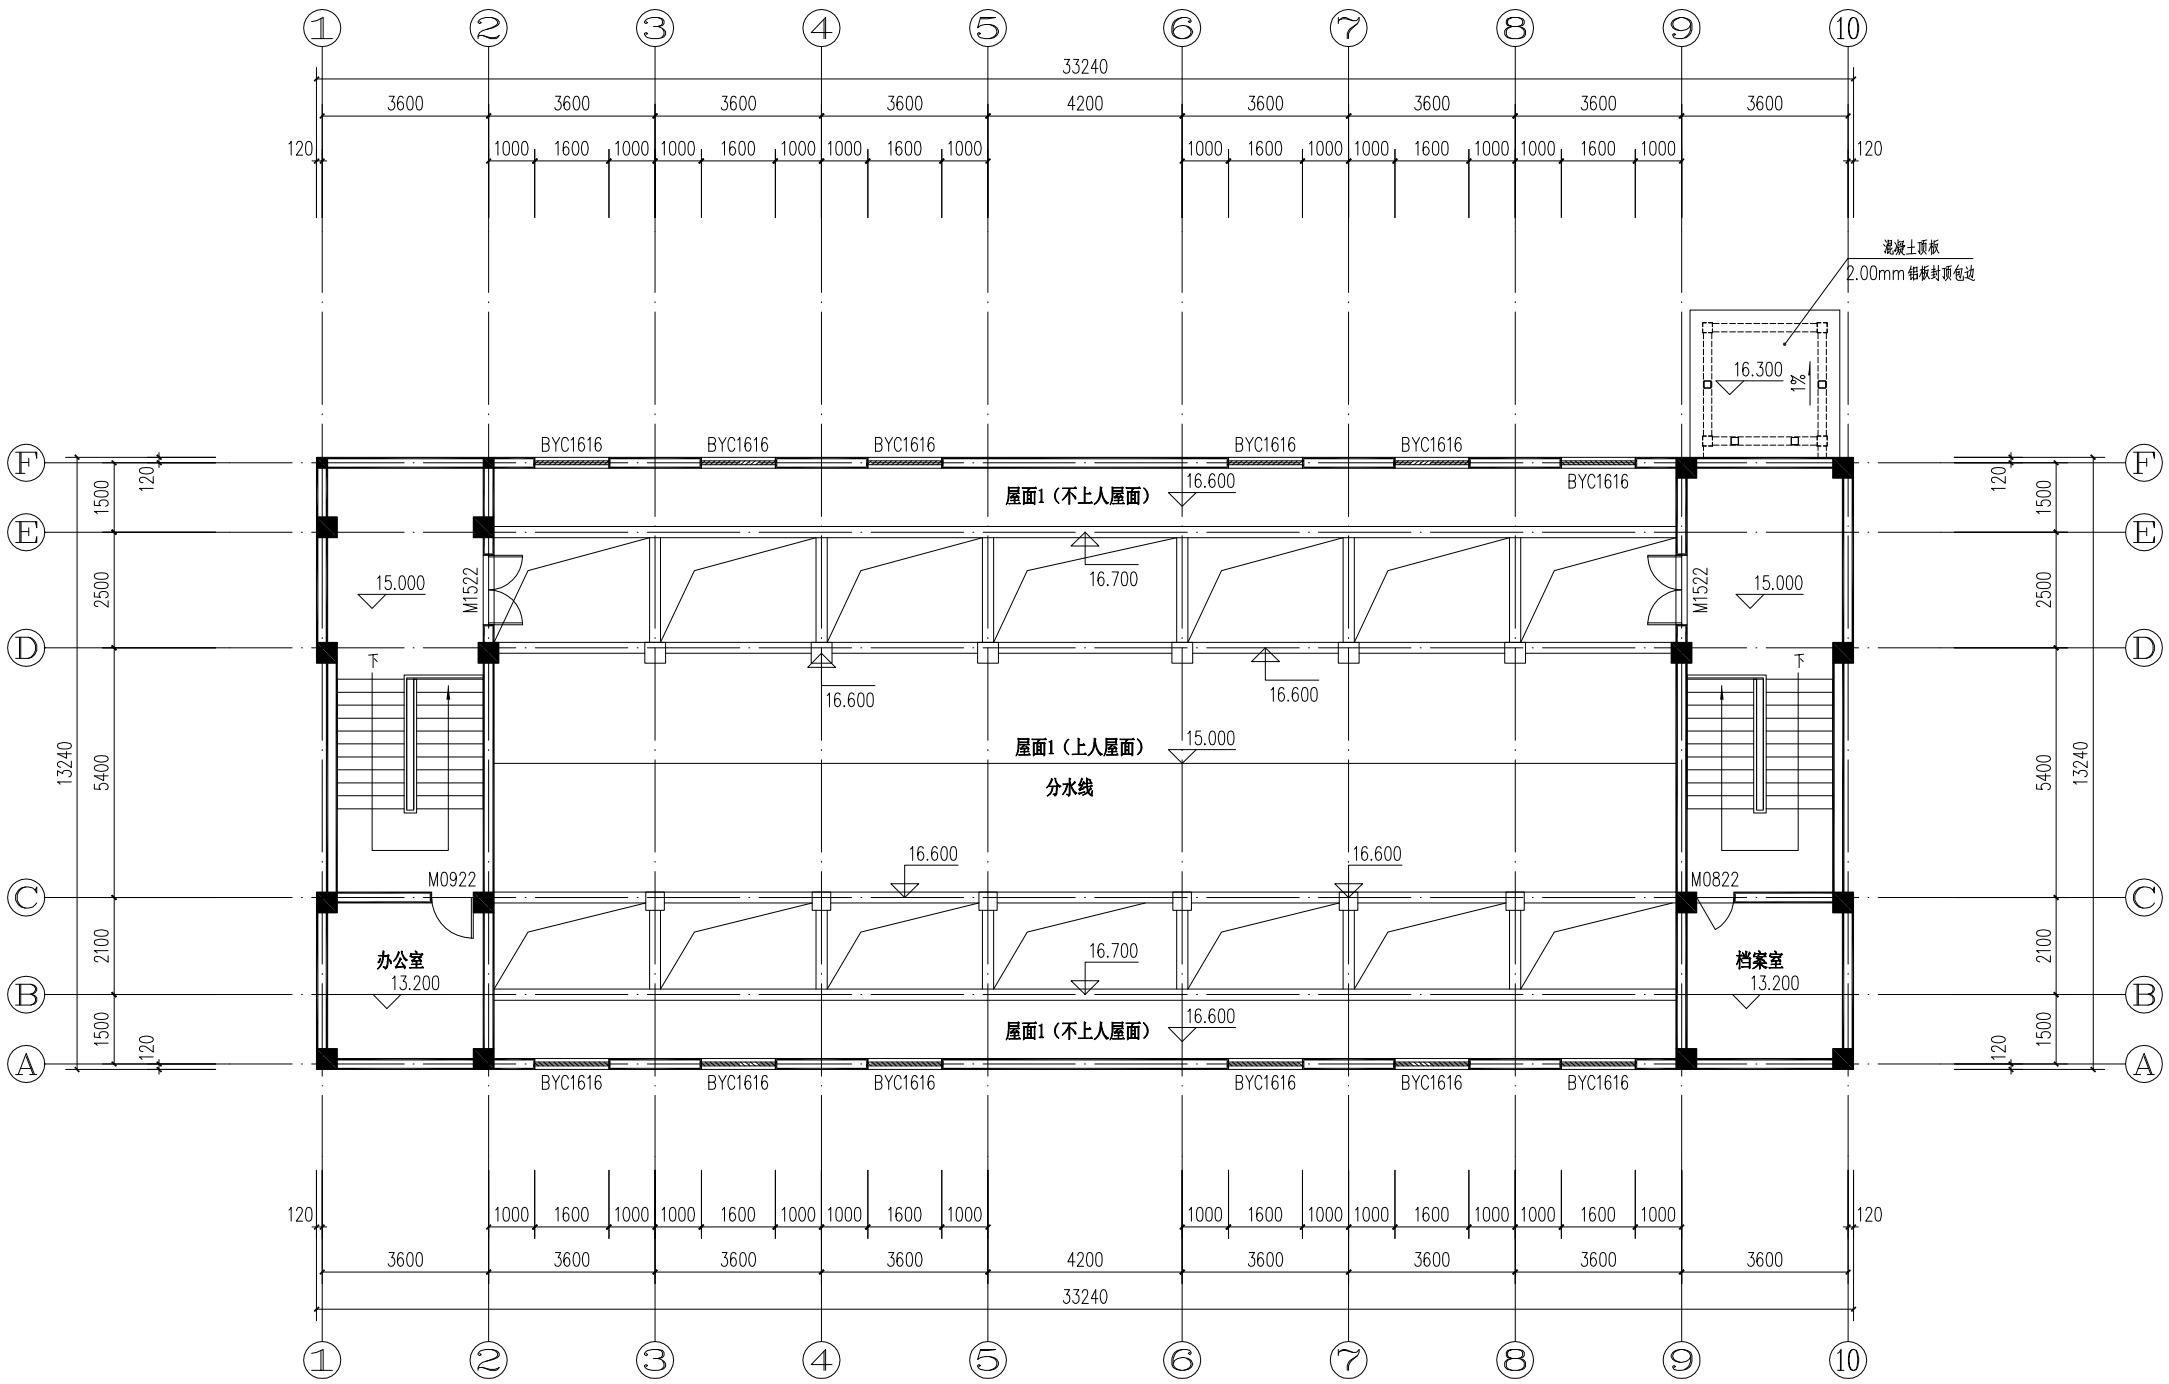

屋面平面图 1:100

设计单位

江苏文博建筑设计有限公司

JIANGSU WENBO
ARCHITETURAL DESIGN Co.Ltd

证书等级：甲 级

证 书 号：A132012796

地址：中国 江苏 丹阳市 西环路 004 号
Add: No.004 XiHuanRoad DanYang JiangSu China
邮政编码 Postal Code: 212300
电话 Tel：0511-86528157
传真 Fax：0511-86569044
网址 Internet Add: www.dyzjy.com/index.htm
电子邮件 E-mail: 19607220@sina.com

版权所有
我公司已投保设计责任保险
施工时须以标注尺寸为准
施工单位须现场核验尺寸
如有不符须立即通知设计单位
本图须加盖本院出图签章，否则一律无效

（注册工程师盖章处）

（出图专用章盖章处）

（发图负责人签章处） （设计监理专用章盖章处）

建设单位
句容市郭庄镇人民政府

工程名称
办公楼加装电梯

批 准	APPROVE	景云平	
项目负责人	PROJECT LEADER	赵雪林	
专业负责人	PROFESSIONAL LEADER	赵雪林	
审 核	EXAMINED	赵雪林	
校 对	PROOFREADER	周晓跃	
设 计	DESIGNER	葛符斌	
绘 图	DRAWING	葛符斌	

图 名 TITLE

屋面平面图

专 业 SPECIALITY	建 筑
设 计 阶 段 DESIGN STAGE	施 工
比 例 SCALE	图 示
日 期 DATE	2026.01
图 号 DRAWING NO.	建施 6/9
设计编号	
设计合同号	