


设计单位

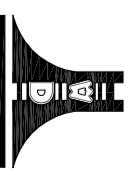

江苏文博建筑设计有限公司

JIANGSU WENHUA
ARCHITECTURAL DESIGN Co., Ltd

证书编号: A132012796

证书号: A132012796

地址: 中国 江苏 丹阳市 丹桂路 004 号

Address: No.004 Zhongguoshou East Road Jiangsu, Jiangsu, China

邮政编码: Postal Code: 212300

电话: Tel: 0511-86535157

传真: Fax: 0511-86536844

网址: Internet: Address: www.jyhz.com/jshc.htm

电子邮箱: E-mail: 15872726666@163.com

备注说明:
1. 本图已作为设计依据;
2. 施工过程中如有变更, 须经设计单位同意;
3. 本图仅供施工参考, 不作为法律依据。

(注: 工程名称)

(注: 设计单位名称)


(注: 设计单位名称)

建设单位
句容市郭庄镇人民政府

工程名称
办公综合楼电梯

批准	APPROVE	曹云平	曹云平
项目负责人	PROJECT LEADER	赵雪林	赵雪林
专业负责人	PROFESSIONAL LEADER	赵雪林	赵雪林
审核	EXAMINED	周晓斌	周晓斌
设计	DESIGNER	曹作斌	曹作斌
绘图	DRAWING	曹作斌	曹作斌

东立面图

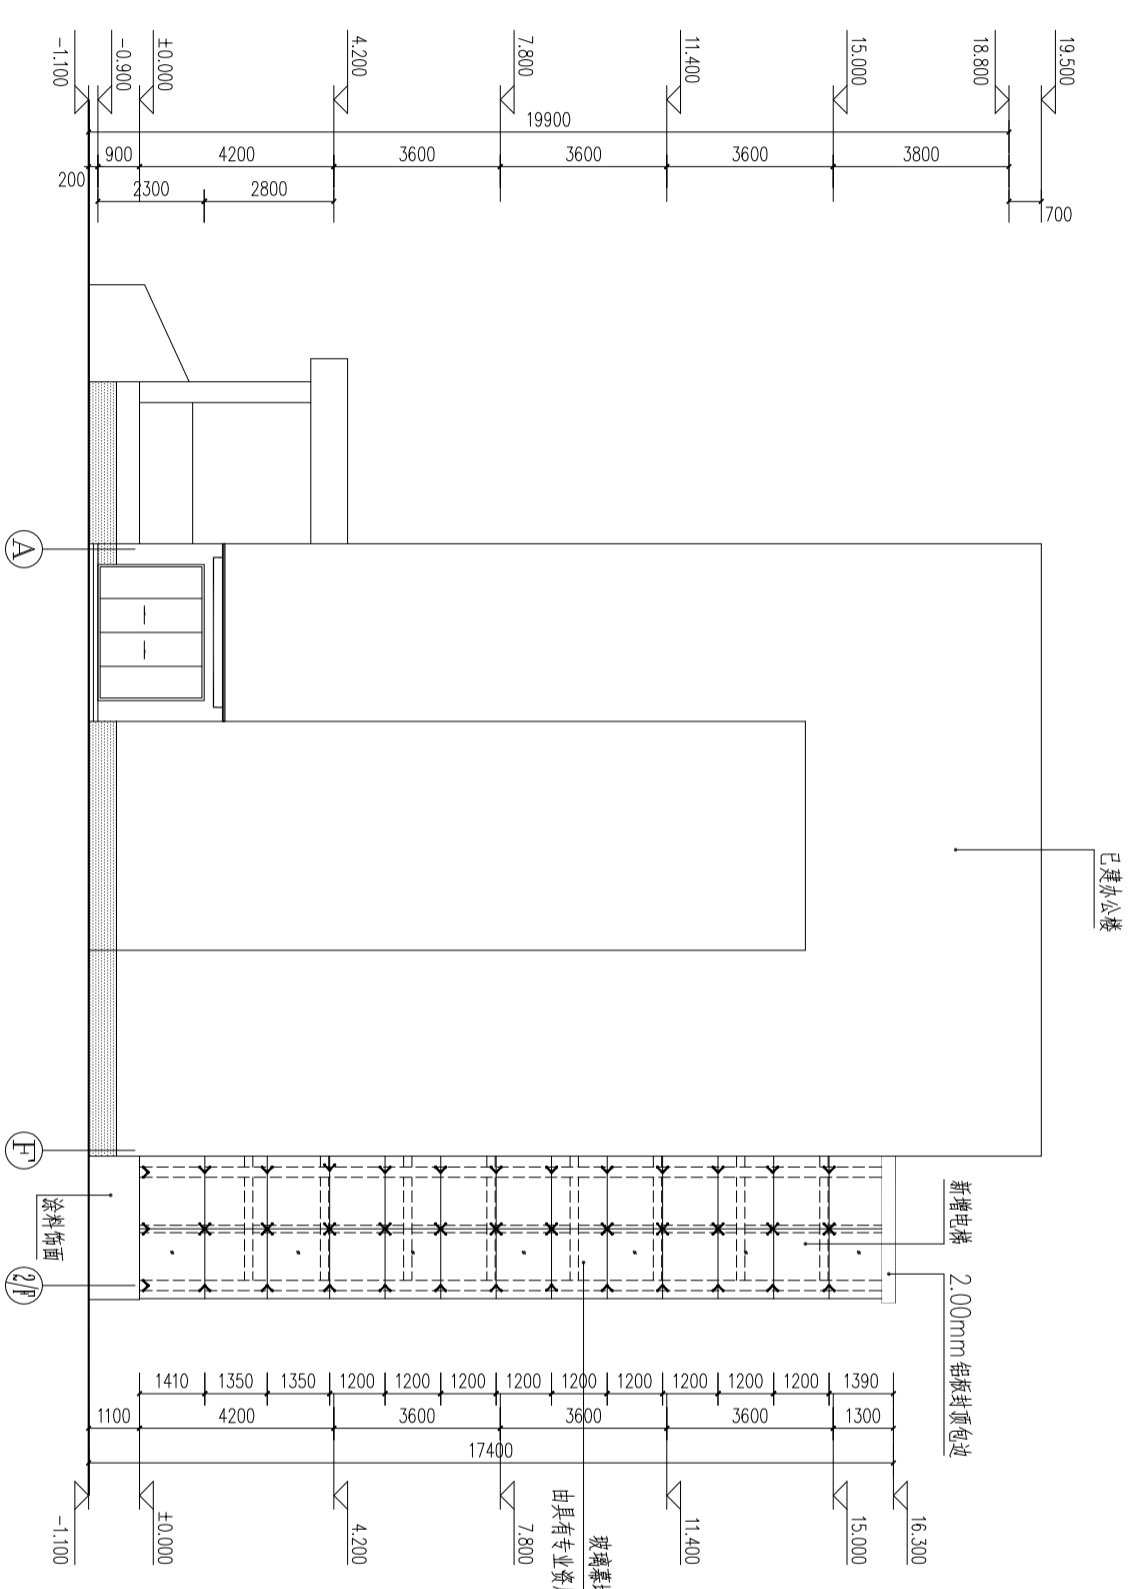

东立面图 1:100

专业	建筑	图名	东立面图
设计阶段	施工图	比例	1:100
日期	2026.01	图号	9
设计编号		设计单号	