

设计单位



江苏文博建筑设计有限公司

JIANGSU WENHUA
ARCHITECTURAL DESIGN Co., Ltd

江苏

证书编号: A132012796

专业

建筑

地址: 中国 江苏 苏州市 吴中区 004 号

Address: No.004 Zhuzhuoshou Road Suzhou Jiangsu China

邮政编码: Postal Code: 212300

电话: Tel: 0511-86535157

传真: Fax: 0511-86536844

网址: Internet: Address: www.jyhz.com/jshc.htm

电子邮箱: E-mail: 1587728@163.com

备注说明:
1. 本图仅供设计使用, 不作为施工的依据。
2. 施工过程中如有变更, 须经设计单位同意。
3. 本图由设计单位负责, 与施工单位无关。

(注册建筑师)

(注册结构师)

(注册造价工程师)


建设单位
句容市郭庄镇人民政府

工程名称
办公楼加建电梯

批准	审批人	曹云平	日期	2026.01
项目负责人	PROJECT LEADER	赵雪林	日期	2026.01
专业负责人	PROFESSIONAL LEADER	赵雪林	日期	2026.01
审核	EXAMINED	赵雪林	日期	2026.01
校对	PROOFREADER	周晓波	日期	2026.01
设计	DESIGNER	曹作斌	日期	2026.01
绘图	DRAWING	曹作斌	日期	2026.01

北立面图

专业	建筑
设计阶段	施工图
比例	1:100
日期	2026.01
图号	8/9
设计编号	2026.01

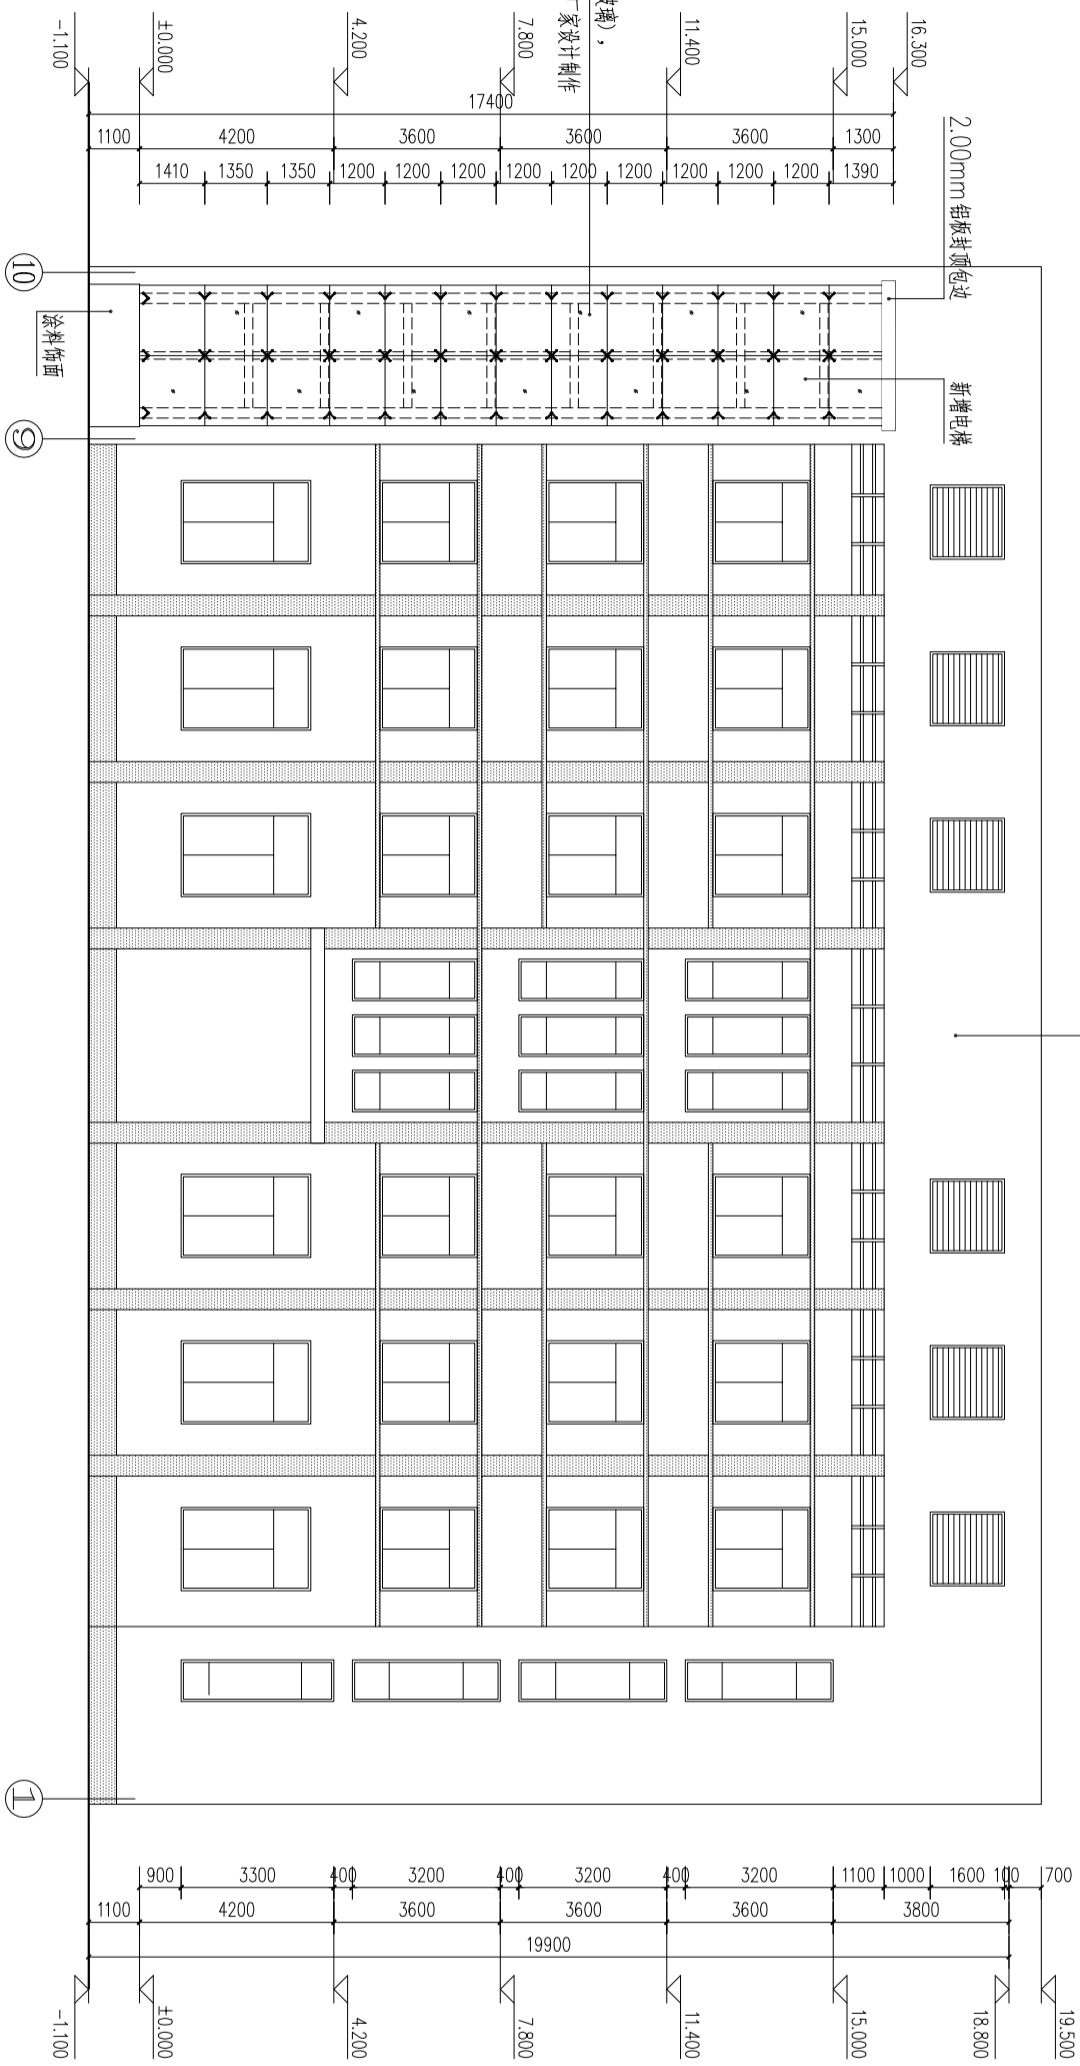

北立面图 1:100