


焊缝详图

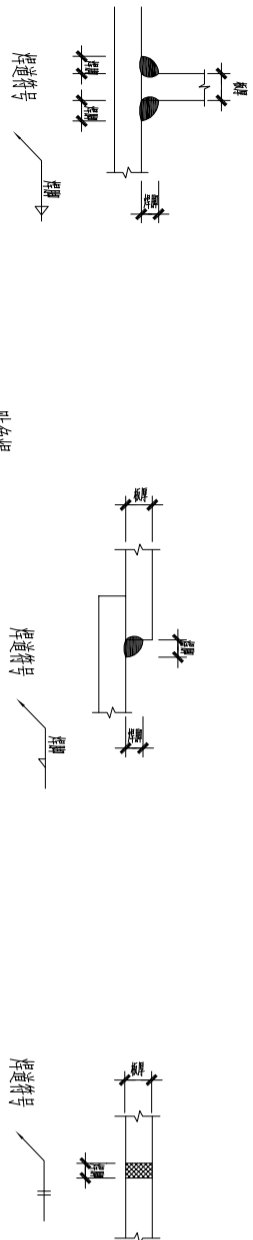

焊缝尺寸

板厚 (t)	焊缝尺寸	焊接类型
6, 7	5	贴角焊
8, 9	6	贴角焊
10, 11	8	贴角焊
12	10	贴角焊
12<t≤16	12	贴角焊
16<t≤19	R< or K< 带衬板	单斜边全渗透搭接
t>19	K< 带衬板	双斜边全渗透搭接

连接板肋H型钢腹板

板厚 (t)	焊缝尺寸	焊接类型
6, 7	5	贴角焊
8, 9	6	贴角焊
10, 11	8	贴角焊
12	10	贴角焊
12<t≤19	12	贴角焊
t>19	14	贴角焊

加劲板

办公楼电梯加装项目

建设单位 句容市郭庄镇人民政府

批准 APPROVE

项目负责人 PROJECT ENGINEER

专业负责人 IN CHARGE OF SPECIALITY

审核 EXAMINED

校对 CHECKED

设计 DESIGNED

绘图 DRAWN

图名 TITLE

焊接标准图

板厚 (t)	焊缝尺寸	焊接类型
t ≤ 19	R< K< 带衬板	单斜边全渗透搭接
t > 19	K< 带衬板	双斜边全渗透搭接





H型钢翼板 (工厂焊)

注册工程师盖章处

注册工程师盖章处

注册工程师盖章处

注册工程师盖章处

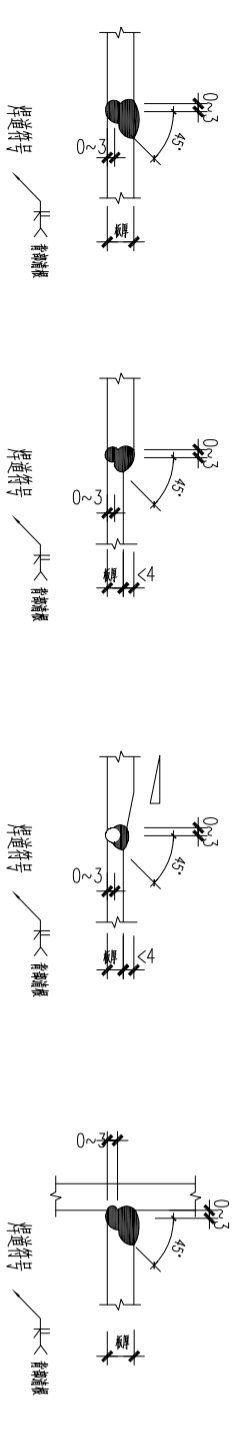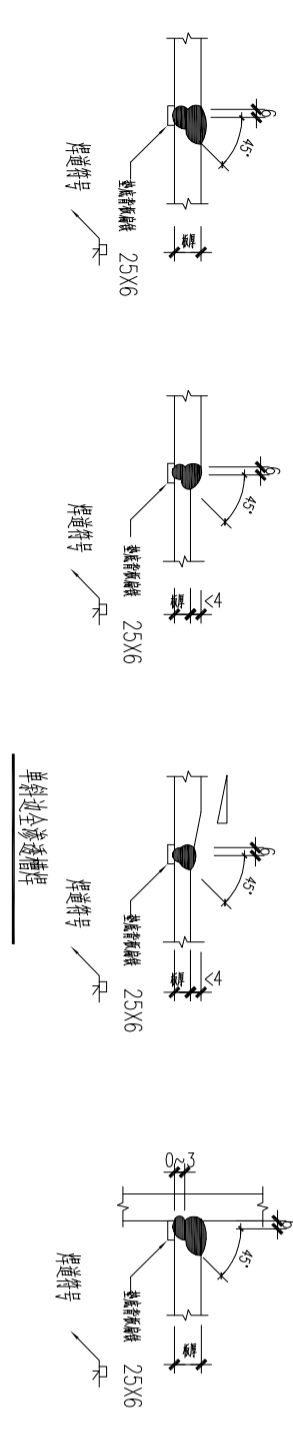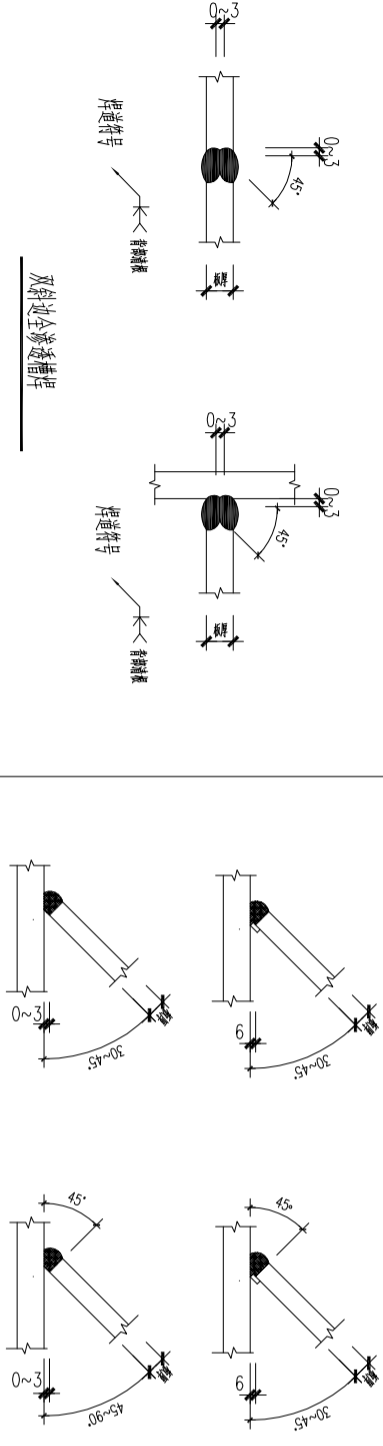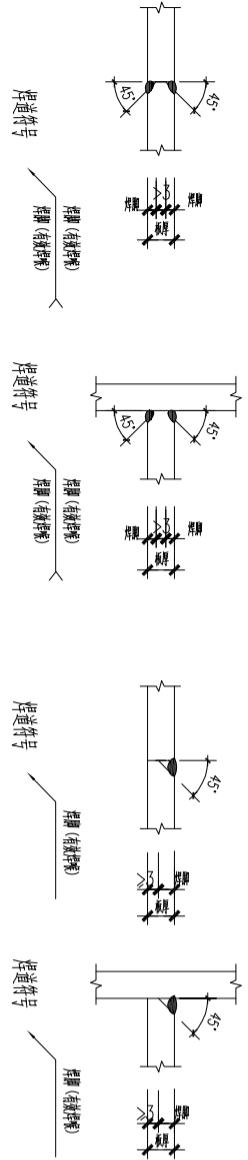

注：本工程焊缝质量检验等级为二级。

专业 SPECIALITY	结构
设计阶段 DESIGN STAGE	施工
比例 SCALE	1:1
日期 DATE	2026.03
图号 DRAWING NO.	4/7
设计编号	结施
设计合同号	7