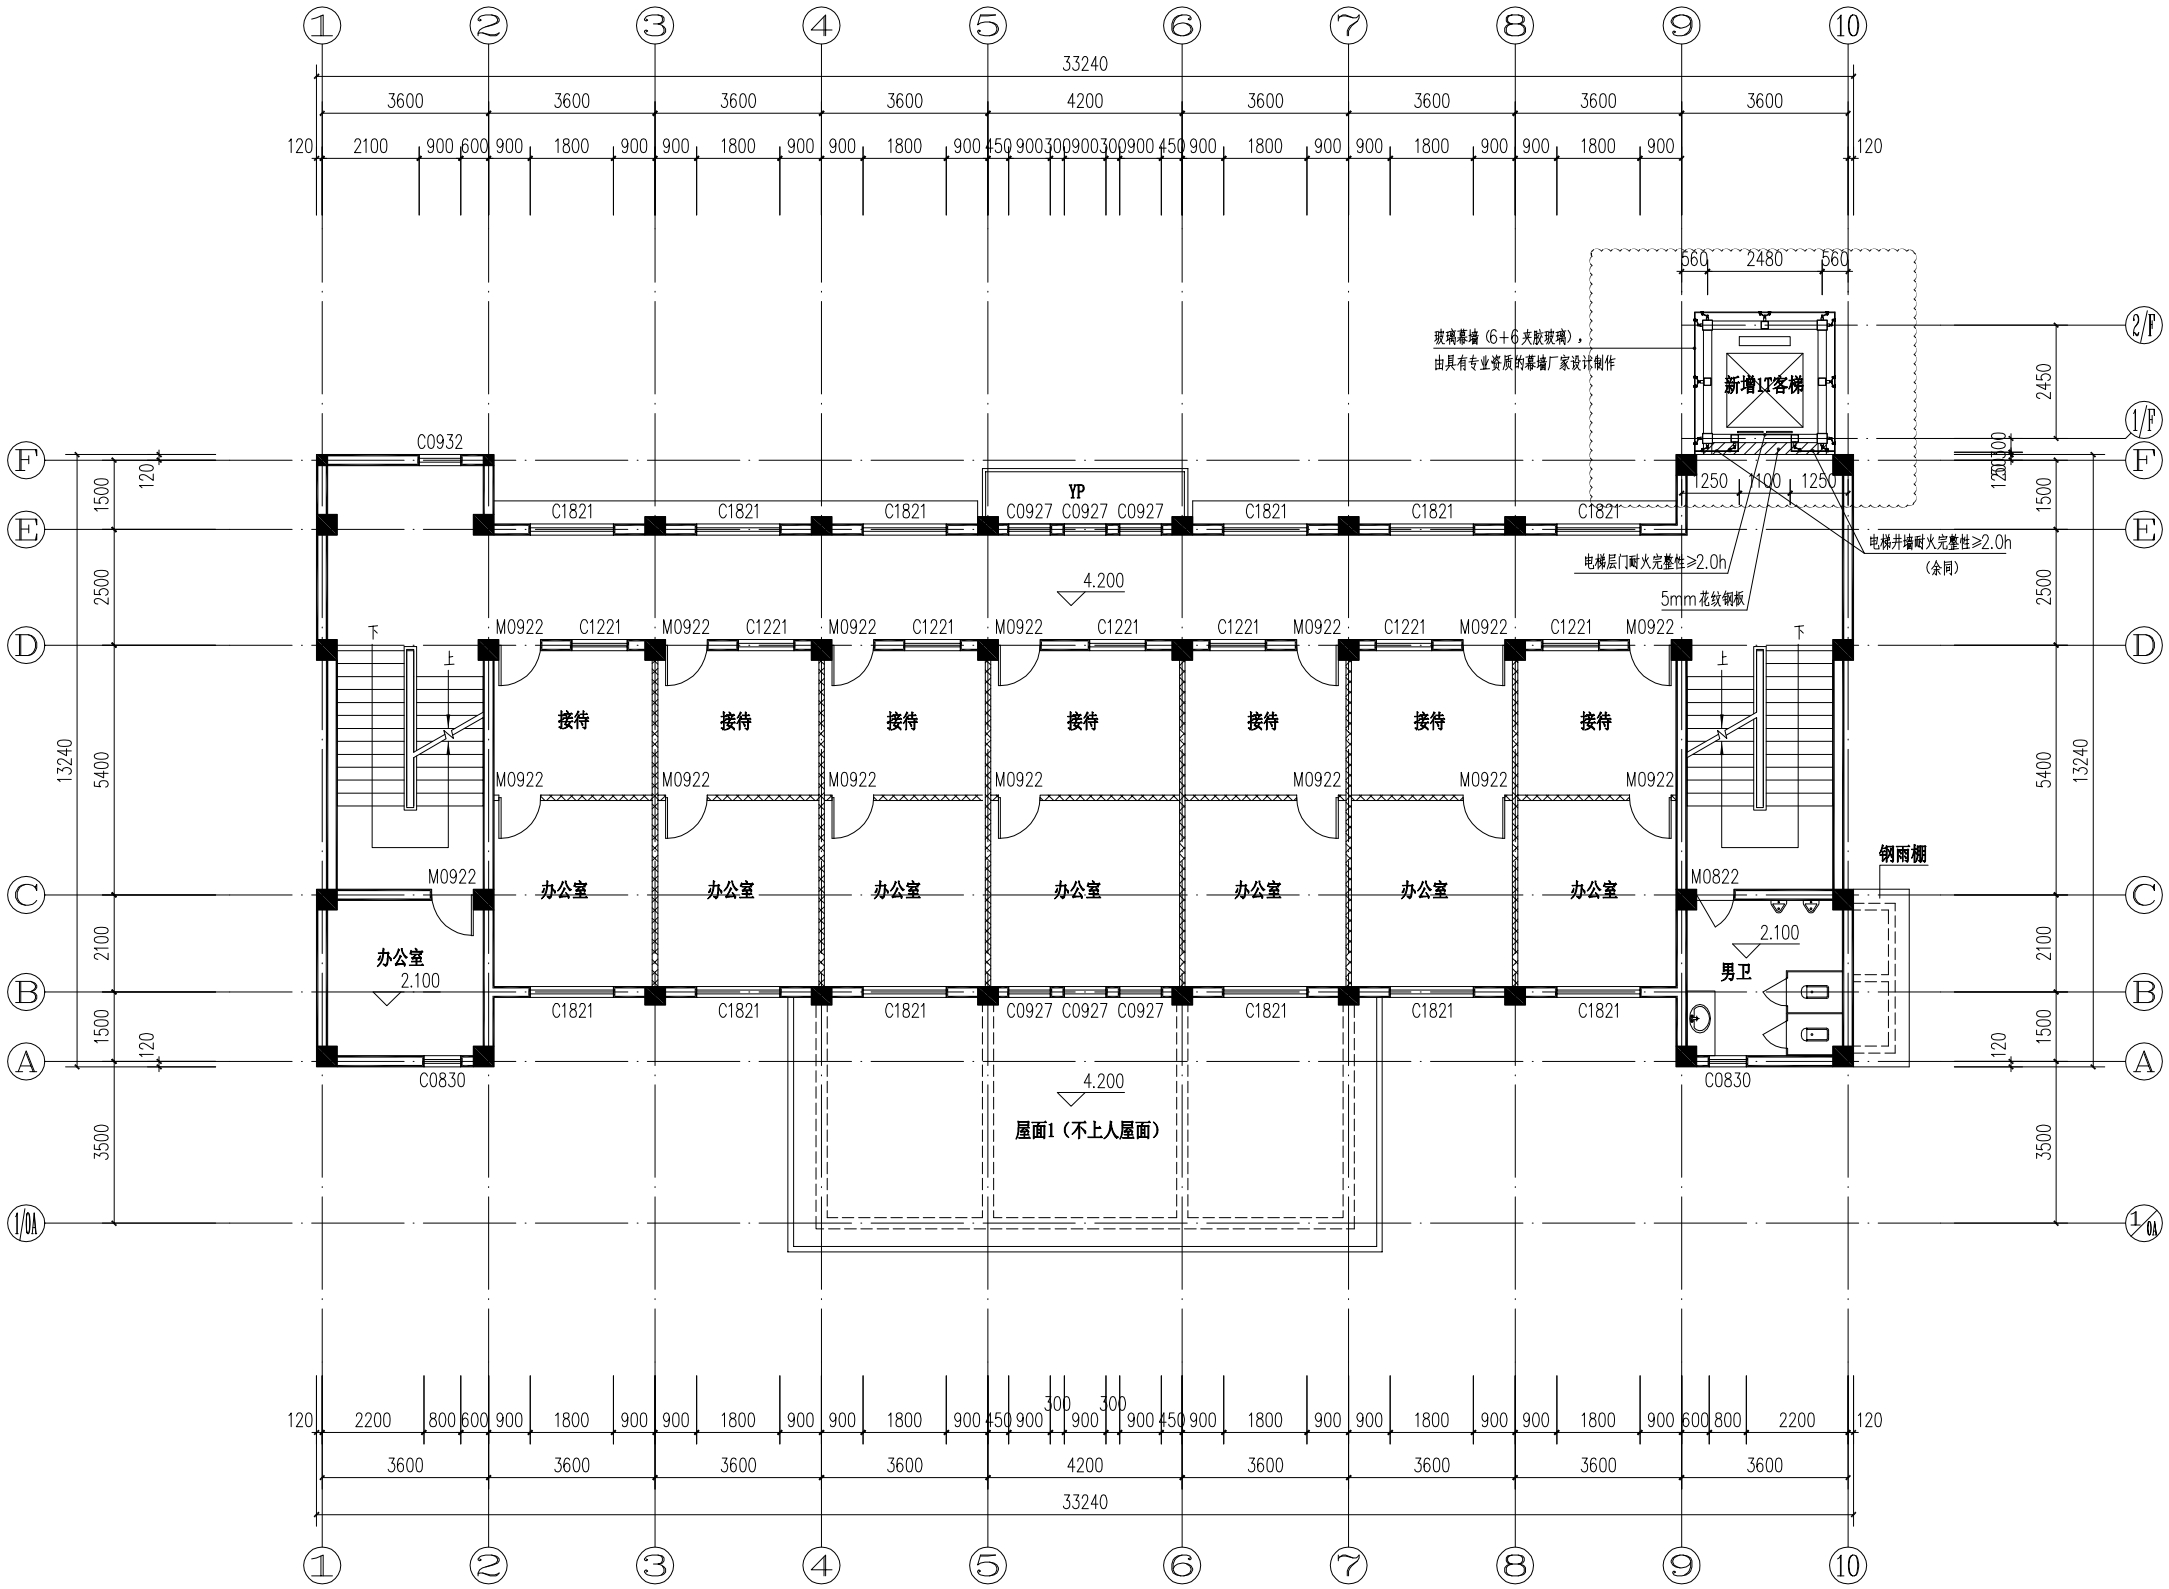


二层平面图 1:100

设计单位

江苏文博建筑设计有限公司

JIANGSU WENBO ARCHITETURAL DESIGN Co.Ltd

证书等级：甲 级

证 书 号：A132012796


地址：中国 江苏 丹阳市 西环路 004 号
Add: No.004 XiHuanRoad DanYang JiangSu China
邮政编码 Postal Code: 212300
电话 Tel：0511-86528157
传真 Fax：0511-86569044
网址 Internet Add: www.dyzjy.com/index.htm
电子邮件 E-mail: 19607220@sina.com



版权所有
我公司已投保设计责任保险
施工时须以标注尺寸为准
施工单位须现场校验尺寸
如有不符须立即通知设计单位
本图须加盖本院出图签章，否则一律无效


（注册工程师盖章处）

（出图专用章盖章处）

（发图负责人盖章处） （设计监理专用章盖章处）

建设单位

句容市郭庄镇人民政府

工程名称

办公楼加装电梯

| | | | |
|---|---|---|---|
| 批 准 | APPROVE | 景云平 | |
| 项目负责人 | PROJECT LEADER | 赵雪林 | |
| 专业负责人 | PROFESSIONAL LEADER | 赵雪林 | |
| 审 核 | EXAMINED | 赵雪林 | |
| 校 对 | PROOFREADER | 周晓跃 | |
| 设 计 | DESIGNER | 葛符斌 | |
| 绘 图 | DRAWING | 葛符斌 | |

图 名 TITLE

二层平面图

| | | |
|---|---|---|
| 专 业 | SPECIALITY | 建 筑 |
| 设计阶段 | DESIGN STAGE | 施 工 |
| 比 例 | SCALE | 图 示 |
| 日 期 | DATE | 2026.01 |
| 图 号 | DRAWING NO. | 建施 3/9 |
| 设计编号 | | |
| 设计合同号 | | |