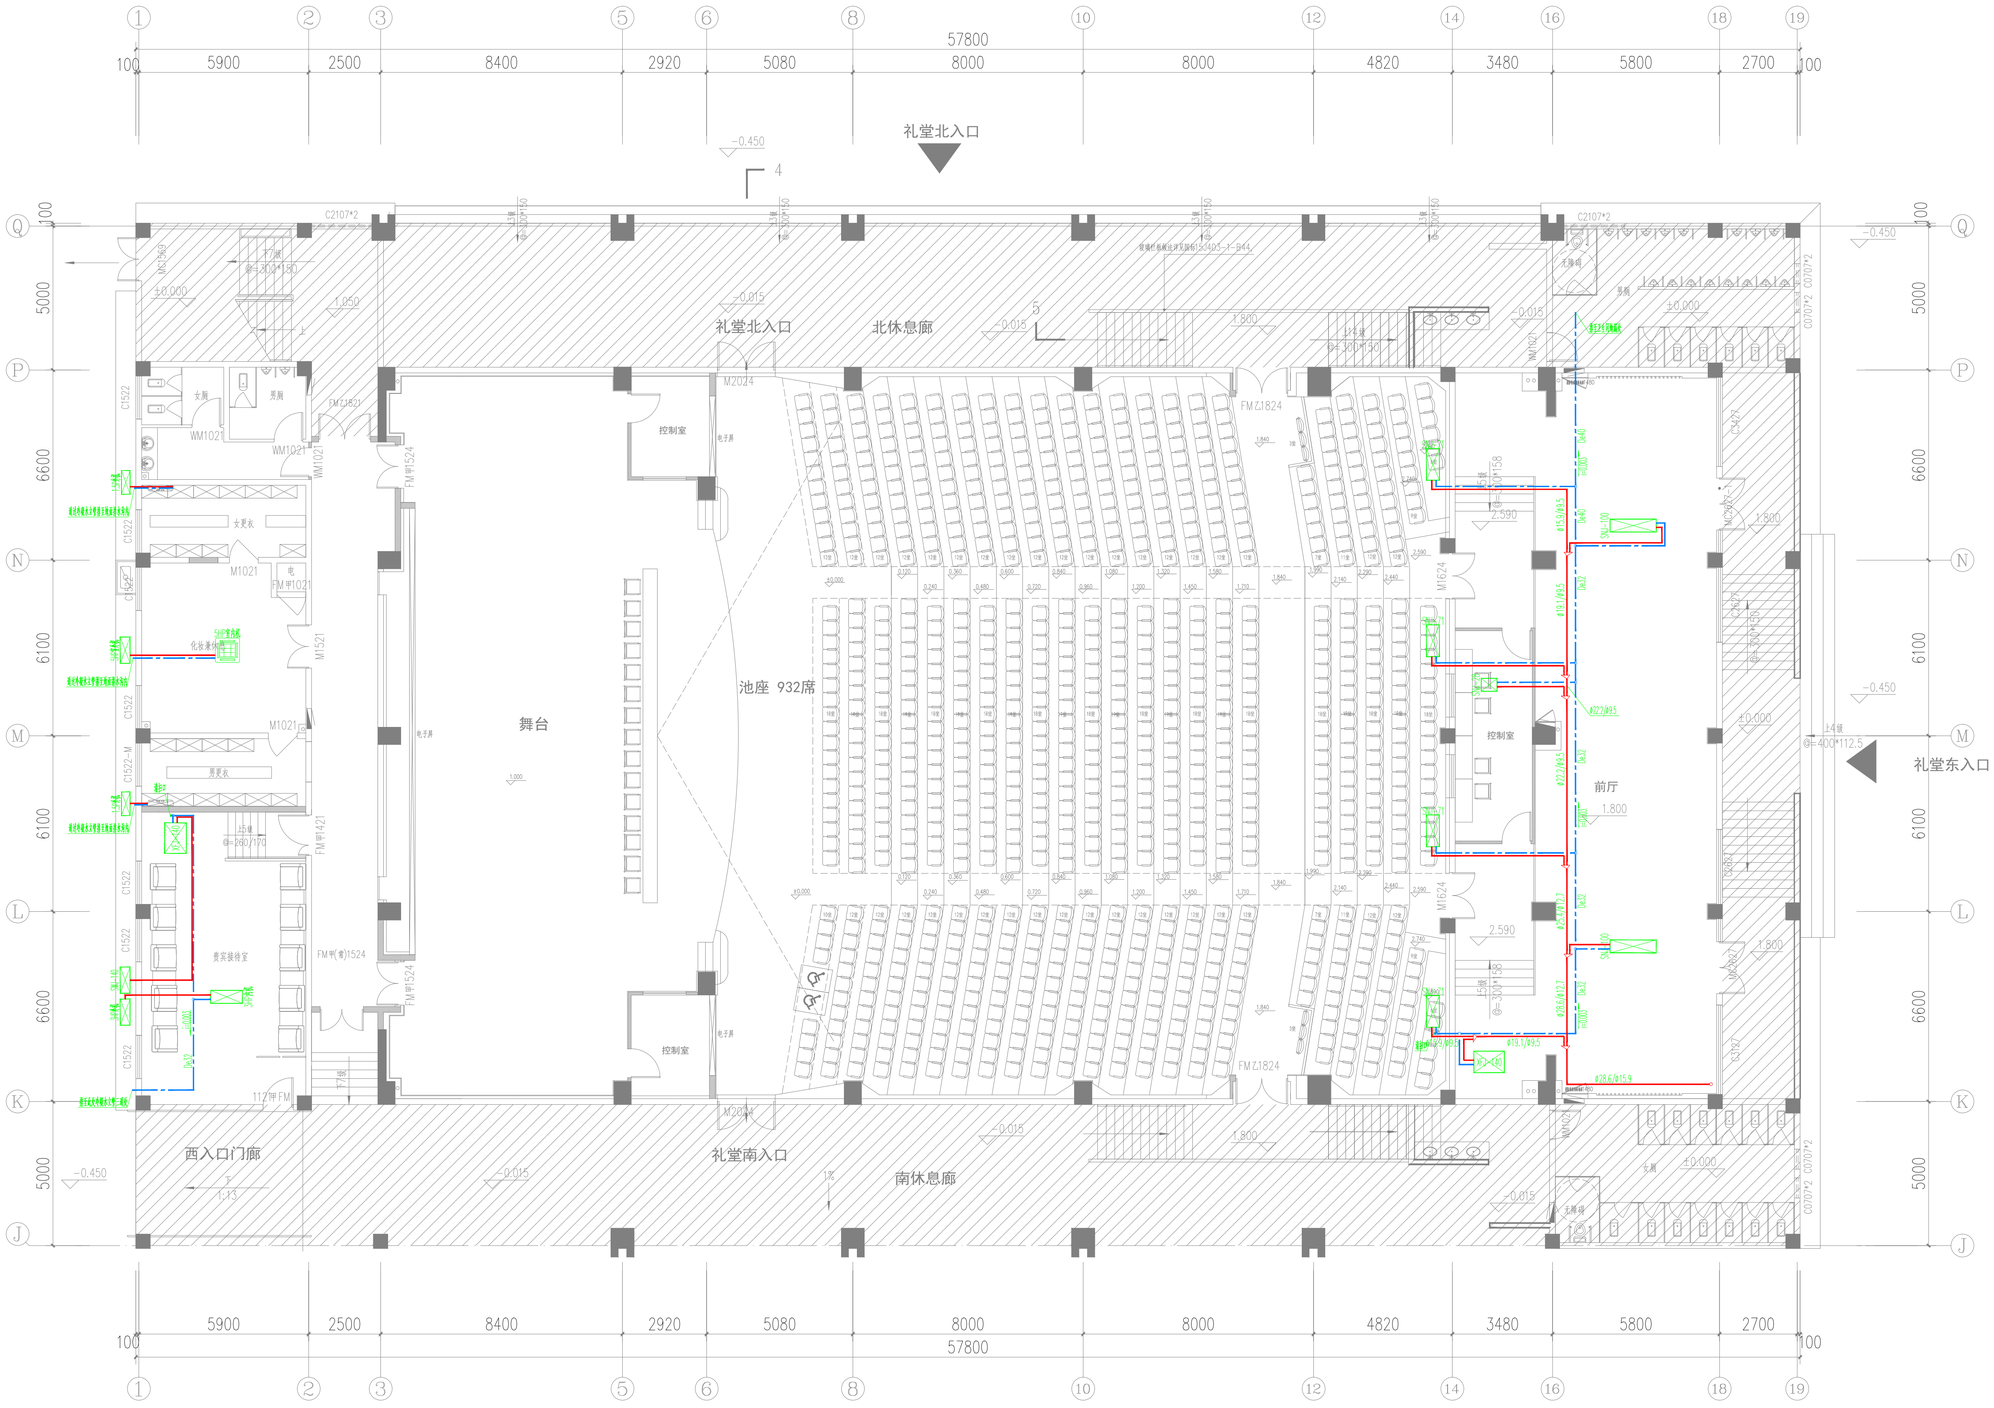

建设单位：
江苏省新海高级中学

项目名称：
新海高级中学演告厅和教学楼卫生间设计

子项目名称
演告厅设计

图名：
一层空调水平面图

审定	魏军强	
审核	董钰楠	
项目负责人	刘晨曦	
	叶姝琪	
专业负责人	董钰楠	
校对	黎娜	
设计	罗艳	

设计号	KH-J202517 89
图别	暖施
图号	暖施-07
日期	202512
版本号	第一版