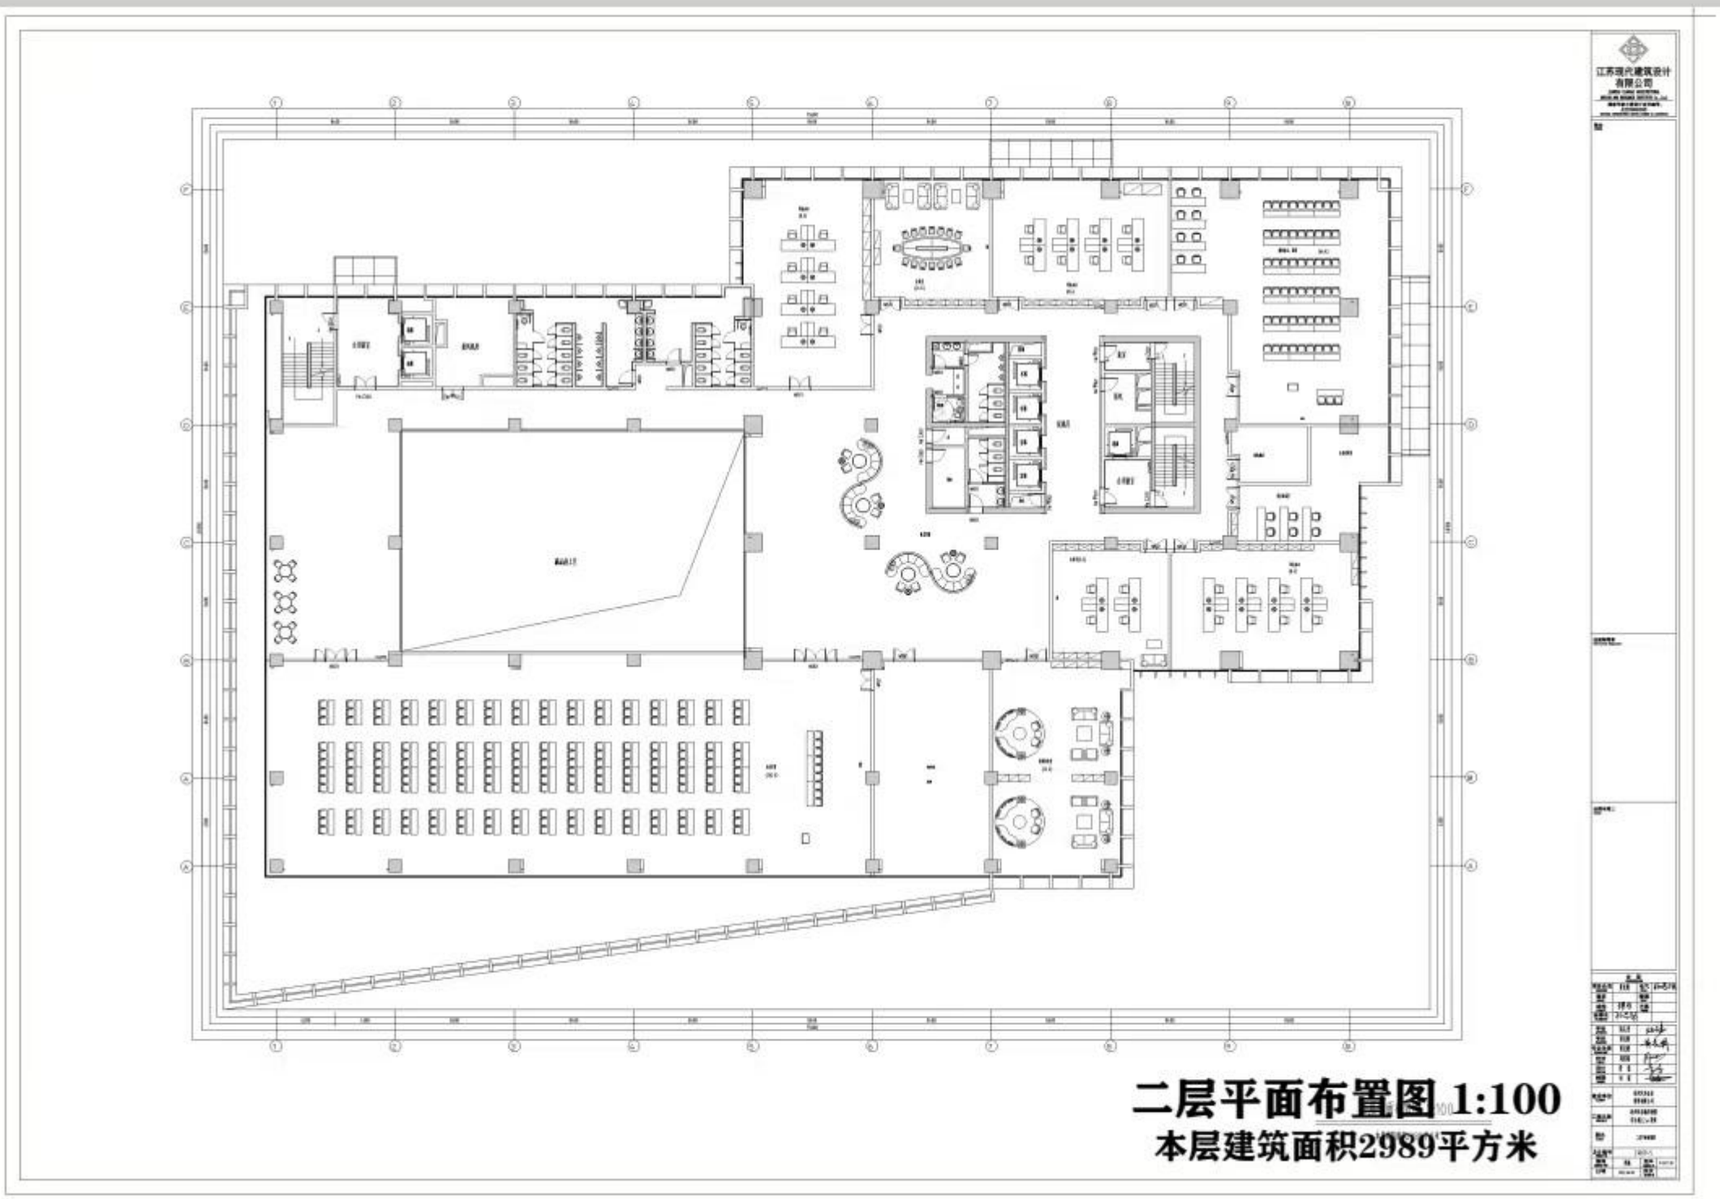

二层平面布置图 1:100

本层建筑面积2989平方米