一层

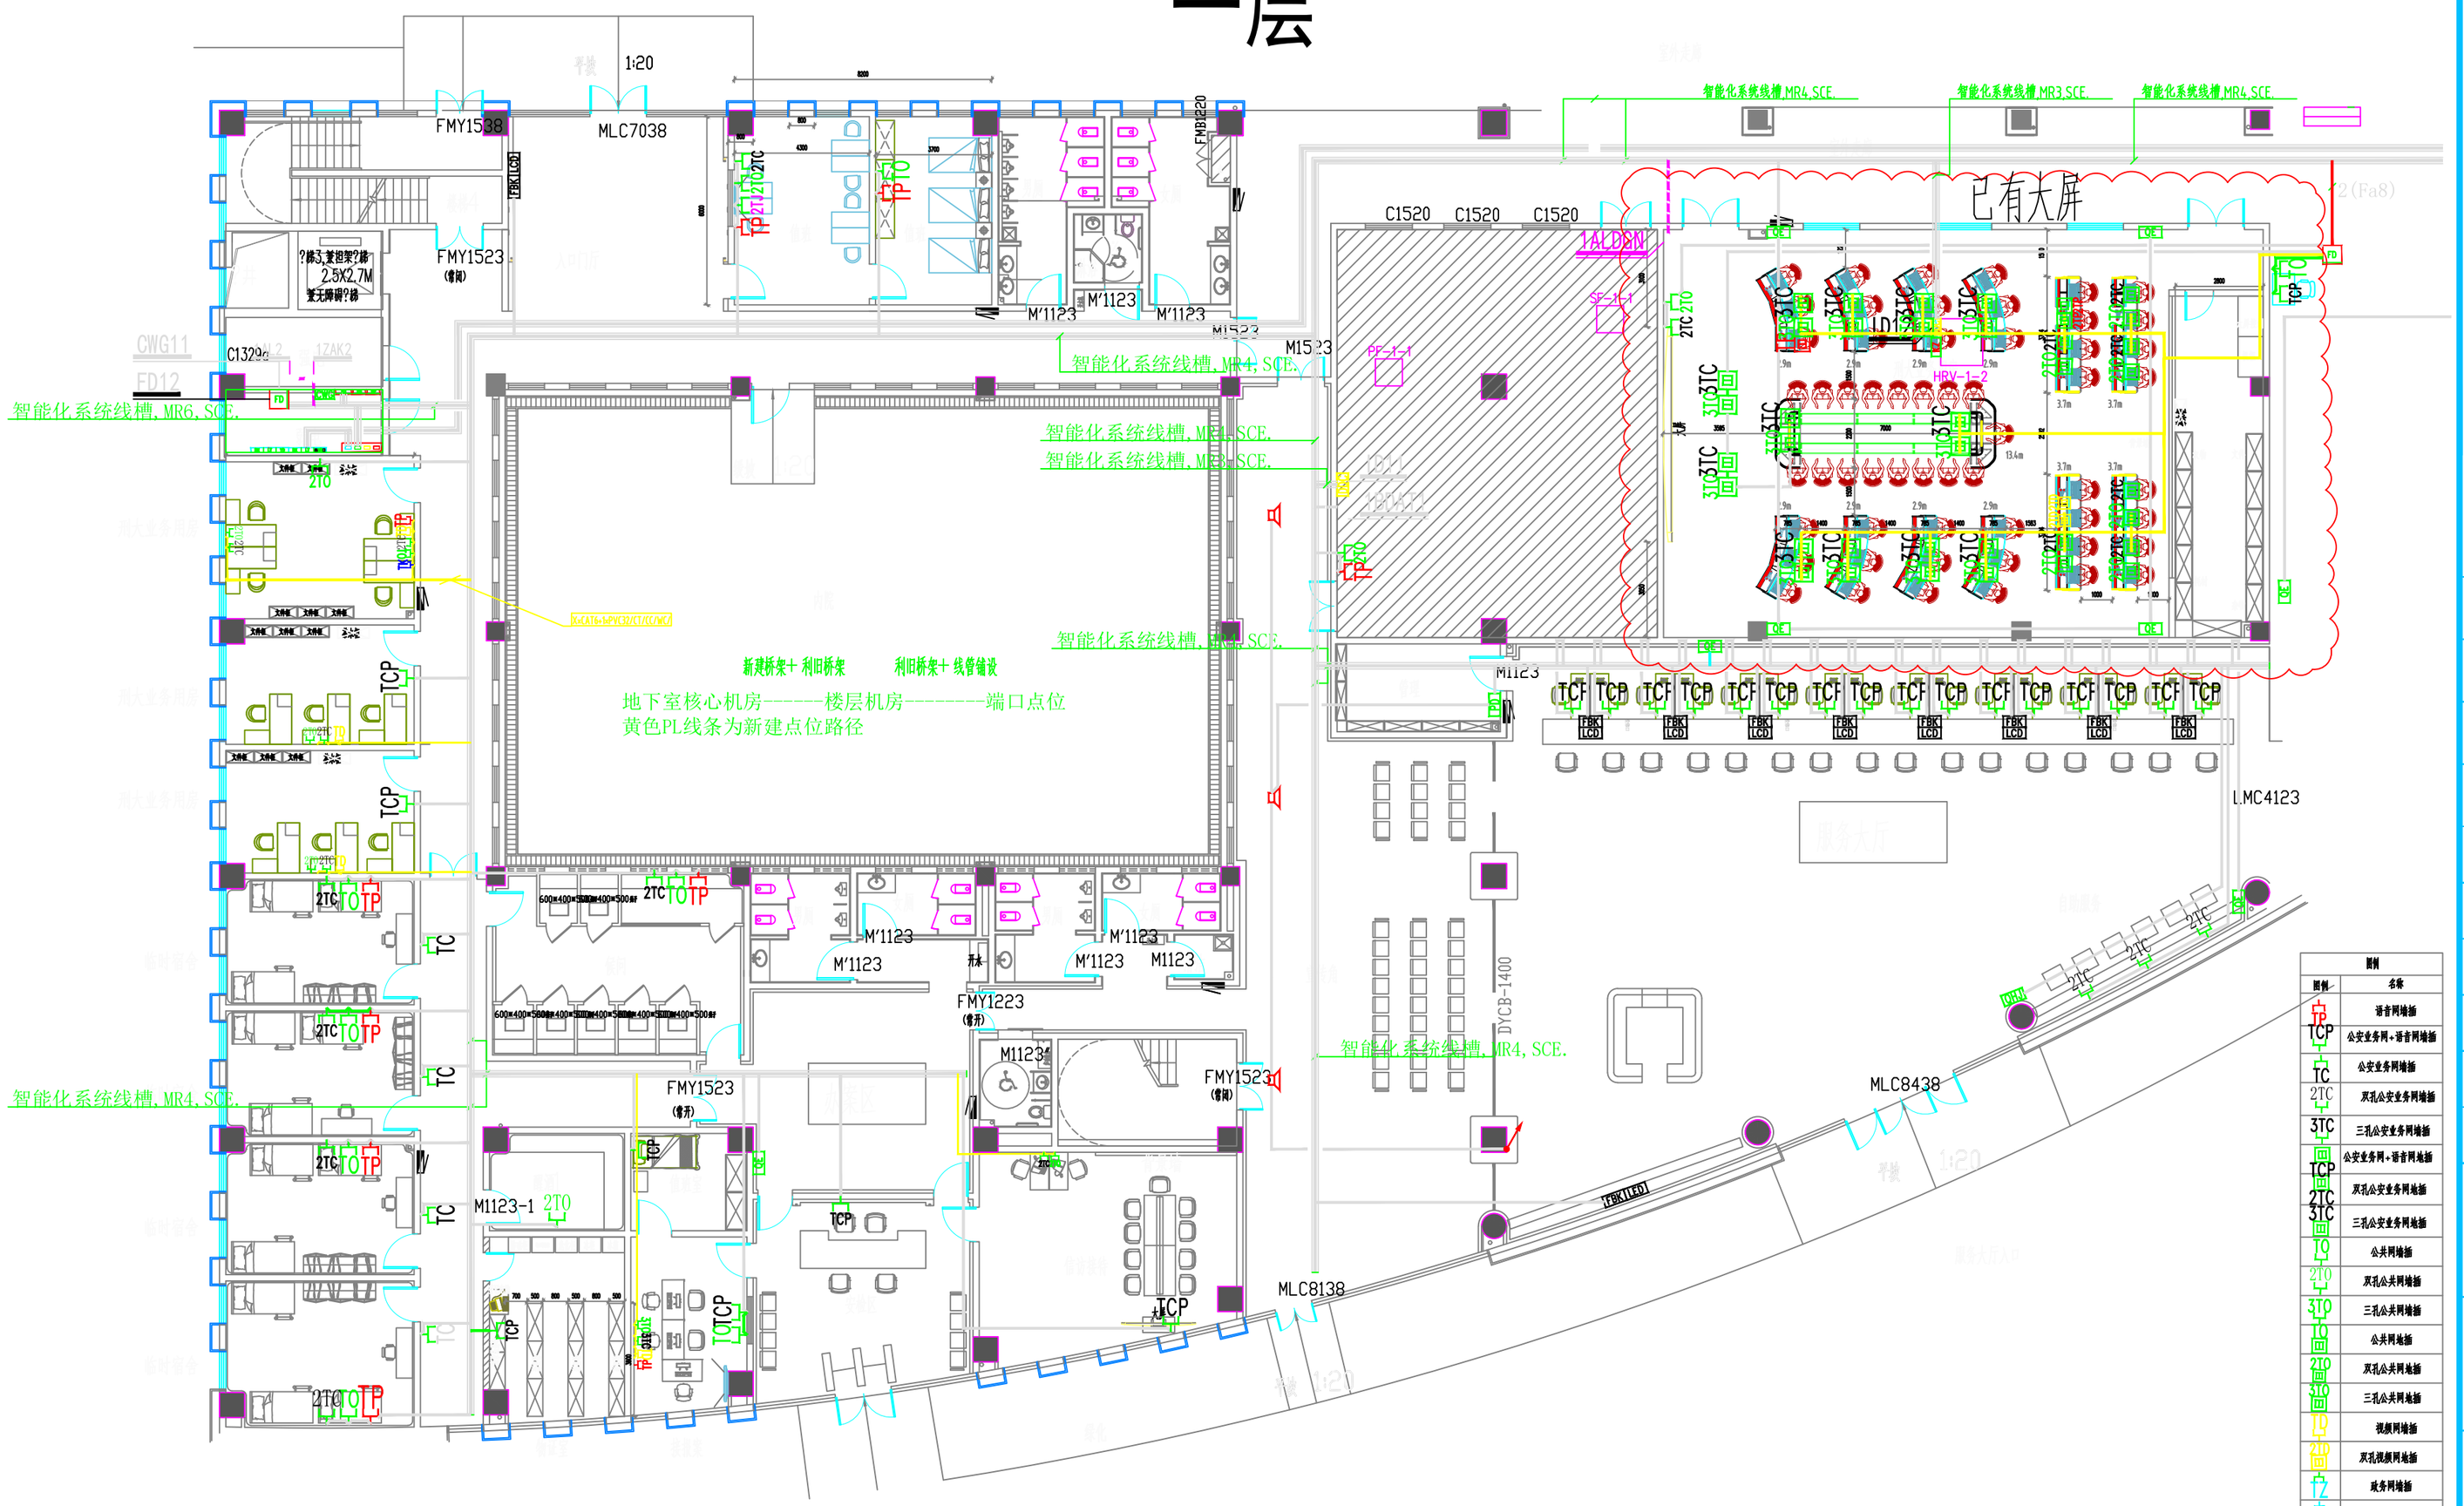

图例	名称
TCP	语音网墙插
TCP	公安业务网+语音网墙插
TC	公安业务网墙插
2TC	双孔公安业务网墙插
3TC	三孔公安业务网墙插
TCP	公安业务网+语音网地插
2TC	双孔公安业务网地插
3TC	三孔公安业务网地插
TO	公共网墙插
2TO	双孔公共网墙插
3TO	三孔公共网墙插
TO	公共网地插
2TO	双孔公共网地插
3TO	三孔公共网地插
TO	视频网墙插
2TO	双孔视频网地插
TZ	政务网墙插
TW	网安专网墙插
TW	网安专网地插
TK	反恐专网墙插

注意：
本图须经签署并加盖本公司专用出图章方为有效；
本施工图应经相关部门审批通过后方可施工；

备注 REMARK

项目编码 STAMP
(打码机打码位置)

注册执业签章

姓 名	
注册证书号码	
注册印章号码	

审 定 AUTHORIZED FOR ISSUE BY		
审 核 REVIEWED BY		
项目负责 PROJECT DIRECTOR		
专业负责 DISCIPLINE RESPONSIBLE		
校 对 PRECHECKED BY		
设 计 DESIGNED BY		

建设单位 CONSTRUCTE WITH
宿迁市公安局洋河新区分局

工程名称 PROJECT
营房室内弱电改造

子项名称 ITEM

图名 DRAWING TITLE 1F 弱电点位

设计号 PRO NO.			
图 号 DRAWING NO.		版 次 CHANGED NO.	A
图 别 DWG TYPE	室 施	日 期 DATE	2026

二层

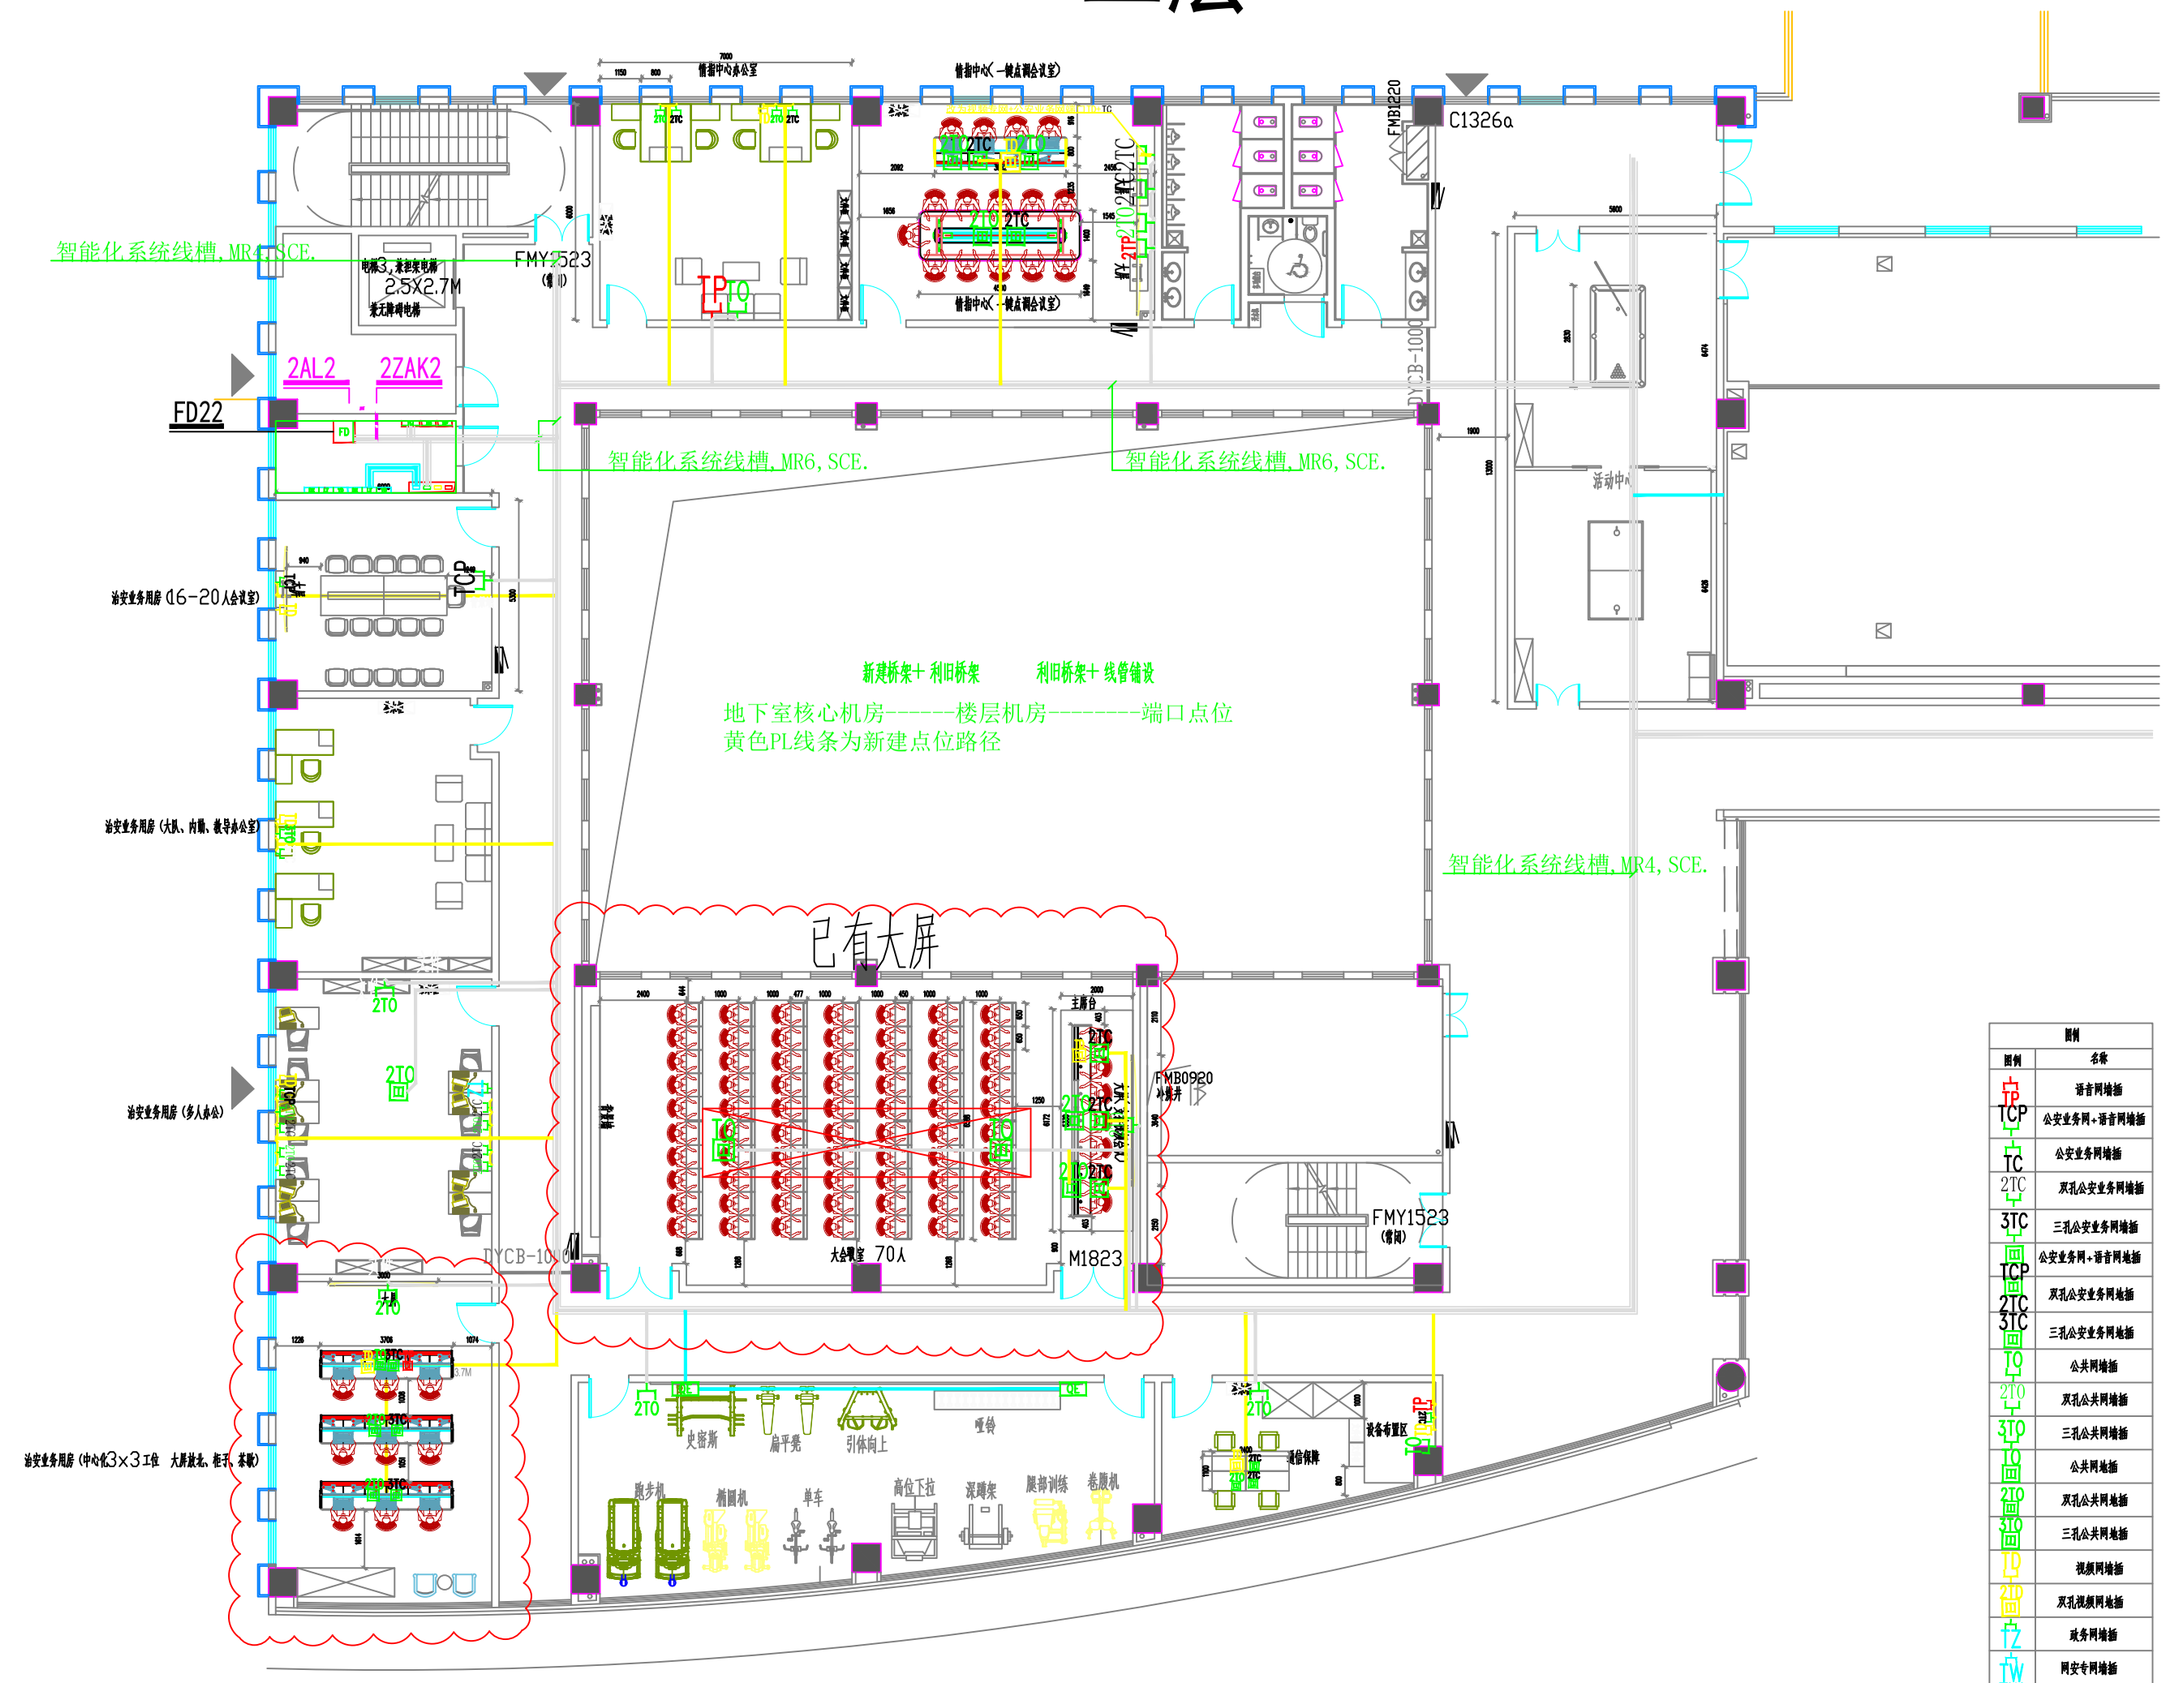

图例	名称
中P	语音网墙插
TCP	公安业务网+语音网墙插
TC	公安业务网墙插
2TC	双孔公安业务网墙插
3TC	三孔公安业务网墙插
中TCP	公安业务网+语音网墙插
2TC	双孔公安业务网墙插
3TC	三孔公安业务网墙插
TO	公共网墙插
2TO	双孔公共网墙插
3TO	三孔公共网墙插
TO	公共网地插
2TO	双孔公共网地插
3TO	三孔公共网地插
TV	视频网墙插
2TV	双孔视频网墙插
TZ	政务网墙插
TW	网安专网墙插
TW	网安专网地插
TK	反恐专网墙插

注意：
本图须经签署并加盖本公司专用出图章方为有效；
本施工图应经相关部门审批通过后方可施工；

备注 REMARK

项目编码 STAMP
(打码机打码位置)

注册执业签章

姓 名	
注册证书号码	
注册印章号码	

审 定 AUTHORIZED FOR ISSUE BY		
审 核 REVIEWED BY		
项目负责 PROJECT DIRECTOR		
专业负责 DISCIPLINE RESPONSIBLE		
校 对 PRECHECKED BY		
设 计 DESIGNED BY		

建设单位 CONSTRUCTE WITH
宿迁市公安局洋河新区分局

工程名称 PROJECT
营房室内弱电改造

子项名称 ITEM

图名 DRAWING TITLE 2F 弱电点位

设计号 PRO NO.			
图 号 DRAWING NO.		版 次 CHANGED NO.	A
图 别 DWG TYPE	室 施	日 期 DATE	2026

三层

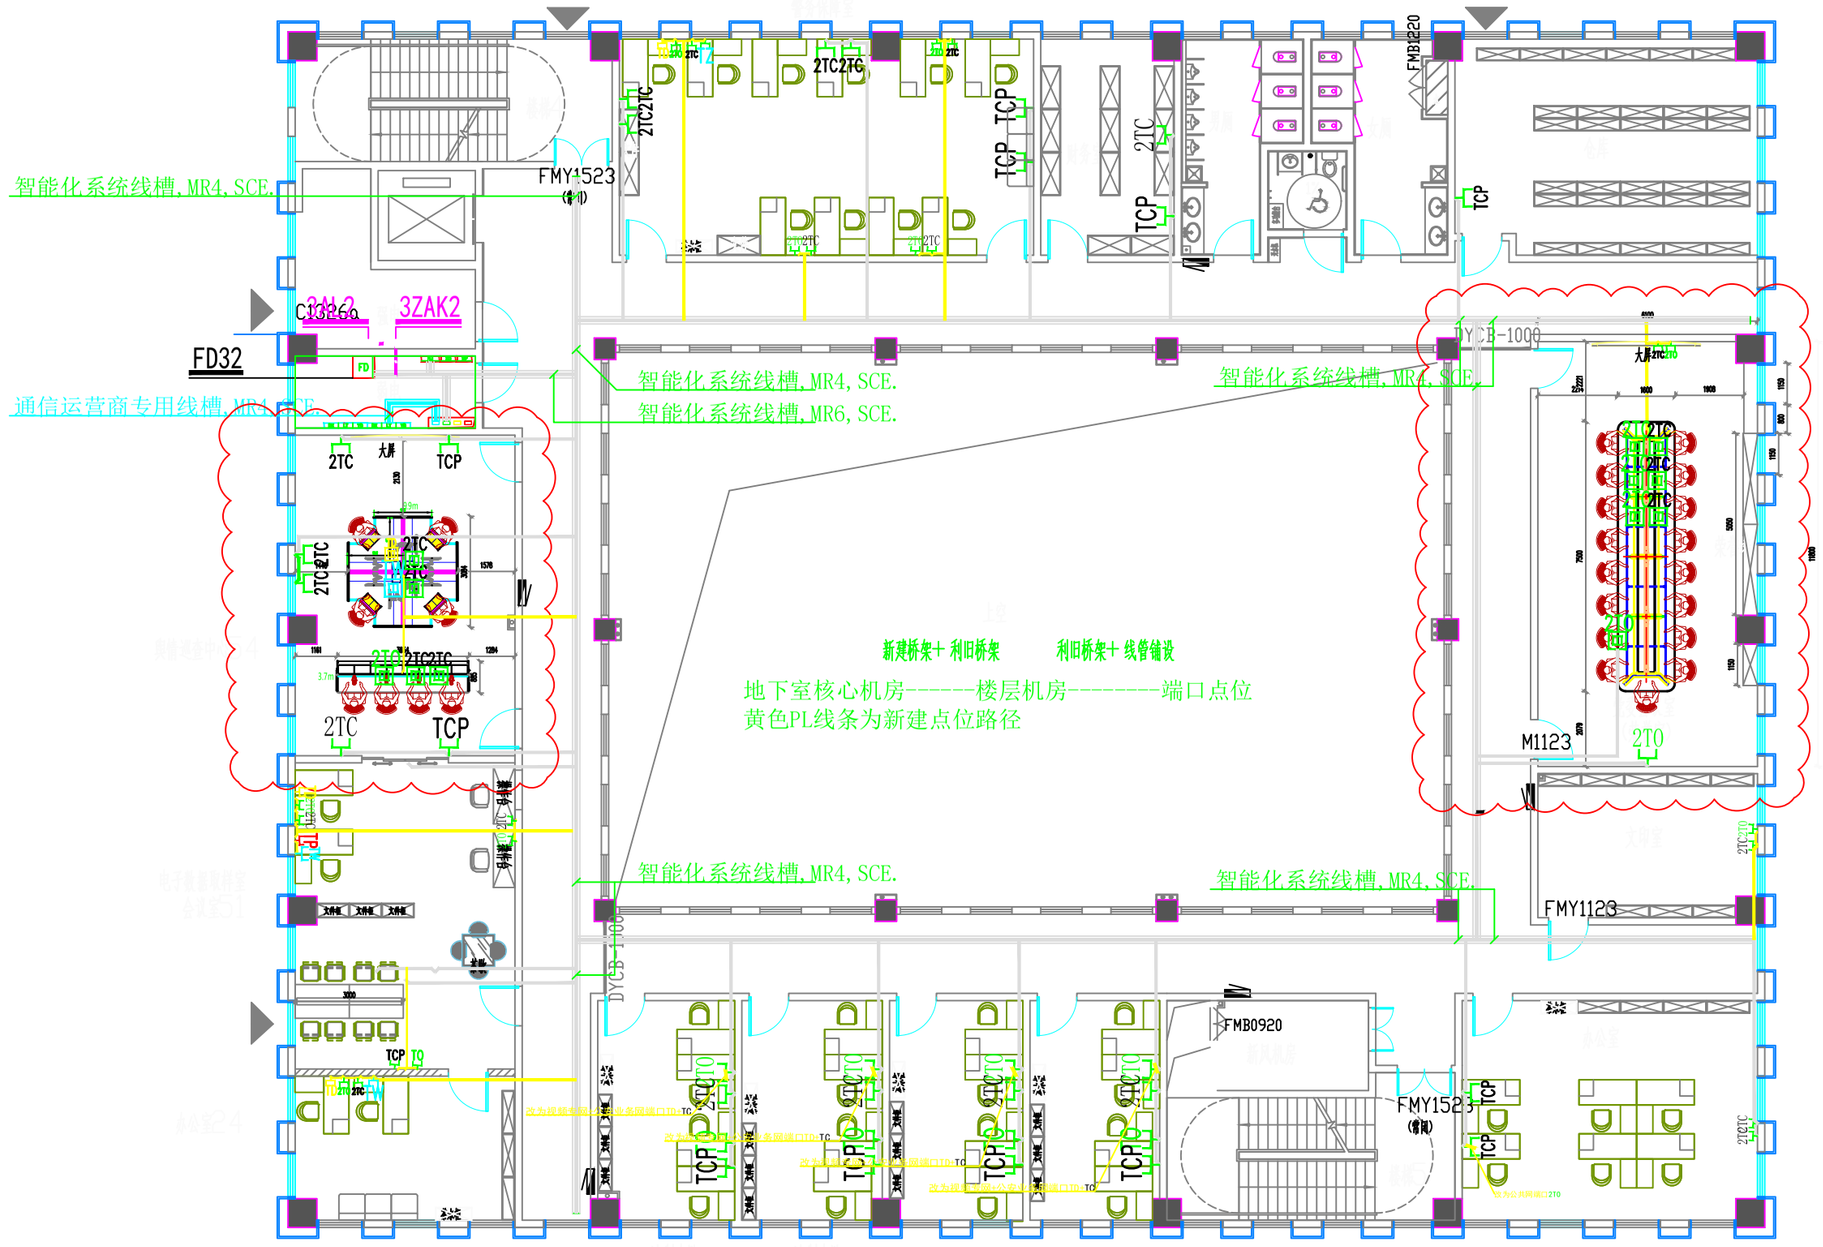

图例	名称
TP	语音网墙插
TCP	公安业务网+语音网墙插
TC	公安业务网墙插
2TC	双孔公安业务网墙插
3TC	三孔公安业务网墙插
TCP	公安业务网+语音网地插
2TC	双孔公安业务网地插
3TC	三孔公安业务网地插
TO	公共网墙插
2TO	双孔公共网墙插
3TO	三孔公共网墙插
TO	公共网地插
2TO	双孔公共网地插
3TO	三孔公共网地插
TV	视频网墙插
2TV	双孔视频网墙插
TZ	政务网墙插
TW	网安专网墙插
TW	网安专网地插
TK	反恐专网墙插

注意：
本图须经签署并加盖本公司专用出图章方为有效；
本施工图应经相关部门审批通过后方可施工；

备注 REMARK

项目编码 STAMP
(打码机打码位置)

注册执业签章

姓 名	
注册证书号码	
注册印章号码	

审 定 AUTHORIZED FOR ISSUE BY		
审 核 REVIEWED BY		
项目负责 PROJECT DIRECTOR		
专业负责 DISCIPLINE RESPONSIBLE		
校 对 PRECHECKED BY		
设 计 DESIGNED BY		

建设单位 CONSTRUCTE WITH
宿迁市公安局洋河新区分局

工程名称 PROJECT
营房室内弱电改造

子项名称 ITEM

图名 DRAWING TITLE
3F 弱电点位

设计号 PRO NO.			
图 号 DRAWING NO.		版 次 CHANGED NO.	A
图 别 DWG TYPE	室 施	日 期 DATE	2026

四层

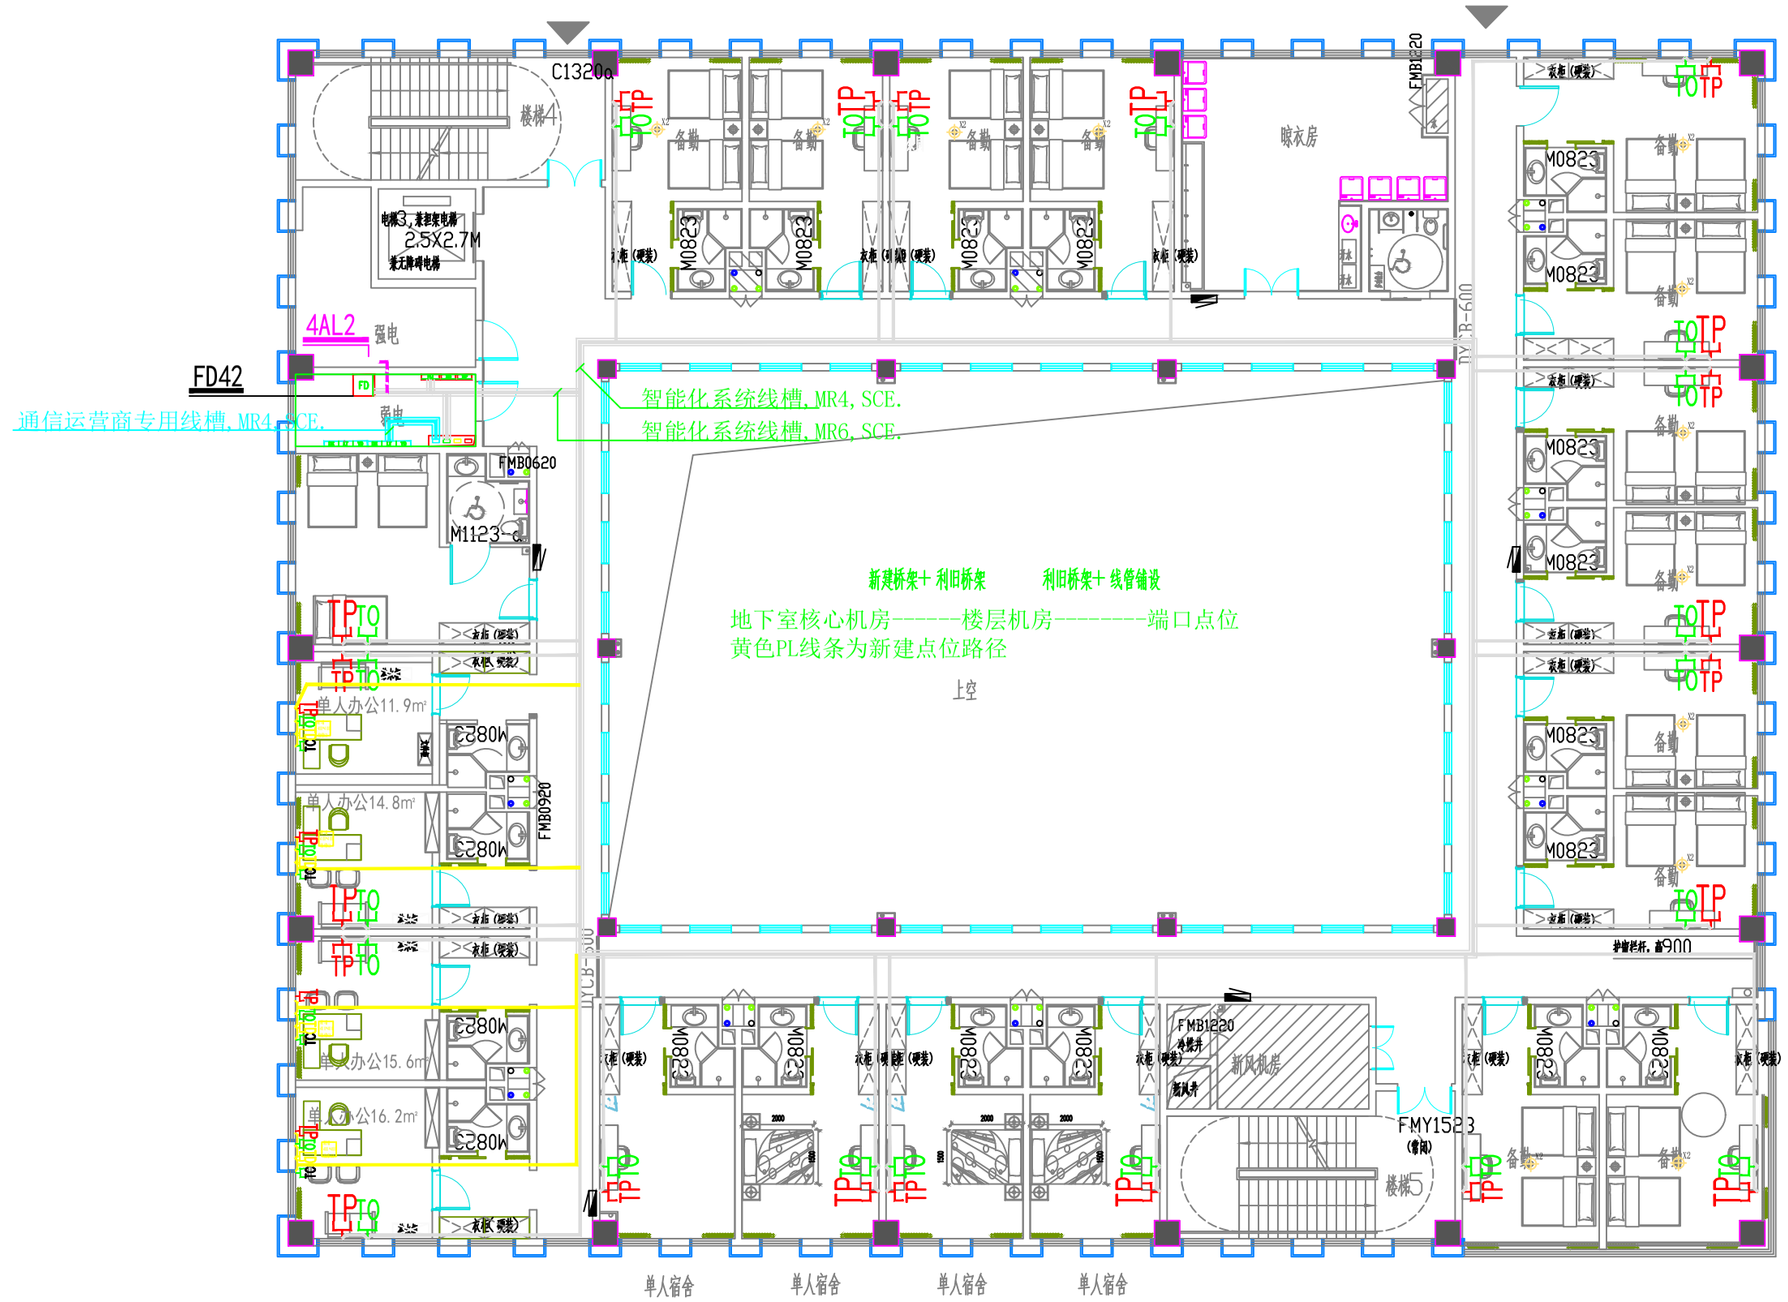

图例	名称
TP	语音网络插
TCP	公安业务网+语音网络插
TC	公安业务网络插
2TC	双孔公安业务网络插
3TC	三孔公安业务网络插
TCP	公安业务网+语音网络插
2TC	双孔公安业务网络插
3TC	三孔公安业务网络插
TO	公共网络插
2TO	双孔公共网络插
3TO	三孔公共网络插
TO	公共网络插
2TO	双孔公共网络插
3TO	三孔公共网络插
TP	视频网络插
2TP	双孔视频网络插
TZ	政务网络插
TW	网安专网络插
TW	网安专网络插
TK	反恐专网络插

注意：
本图须经签署并加盖本公司专用出图章方为有效；
本施工图应经相关部门审批通过后方可施工；

备注 REMARK

项目编码 STAMP
(打码机打码位置)

注册执业签章

姓　名	
注册证书号码	
注册印章号码	

审　定 AUTHORIZED FOR ISSUE BY			
审　核 REVIEWED BY			
项目负责 PROJECT DIRECTOR			
专业负责 DISCIPLINE RESPONSIBLE			
校　对 PRECHECKED BY			
设　计 DESIGNED BY			

建设单位 CONSTRUCTE WITH
宿迁市公安局洋河新区分局

工程名称 PROJECT
营房室内弱电改造

子项名称 ITEM

图名 DRAWING TITLE　4F 弱电点位

设计号 PRO NO.			
图　号 DRAWING NO.		版　次 CHANGED NO.	A
图　别 DWG TYPE	室 施	日　期 DATE	2026

五层

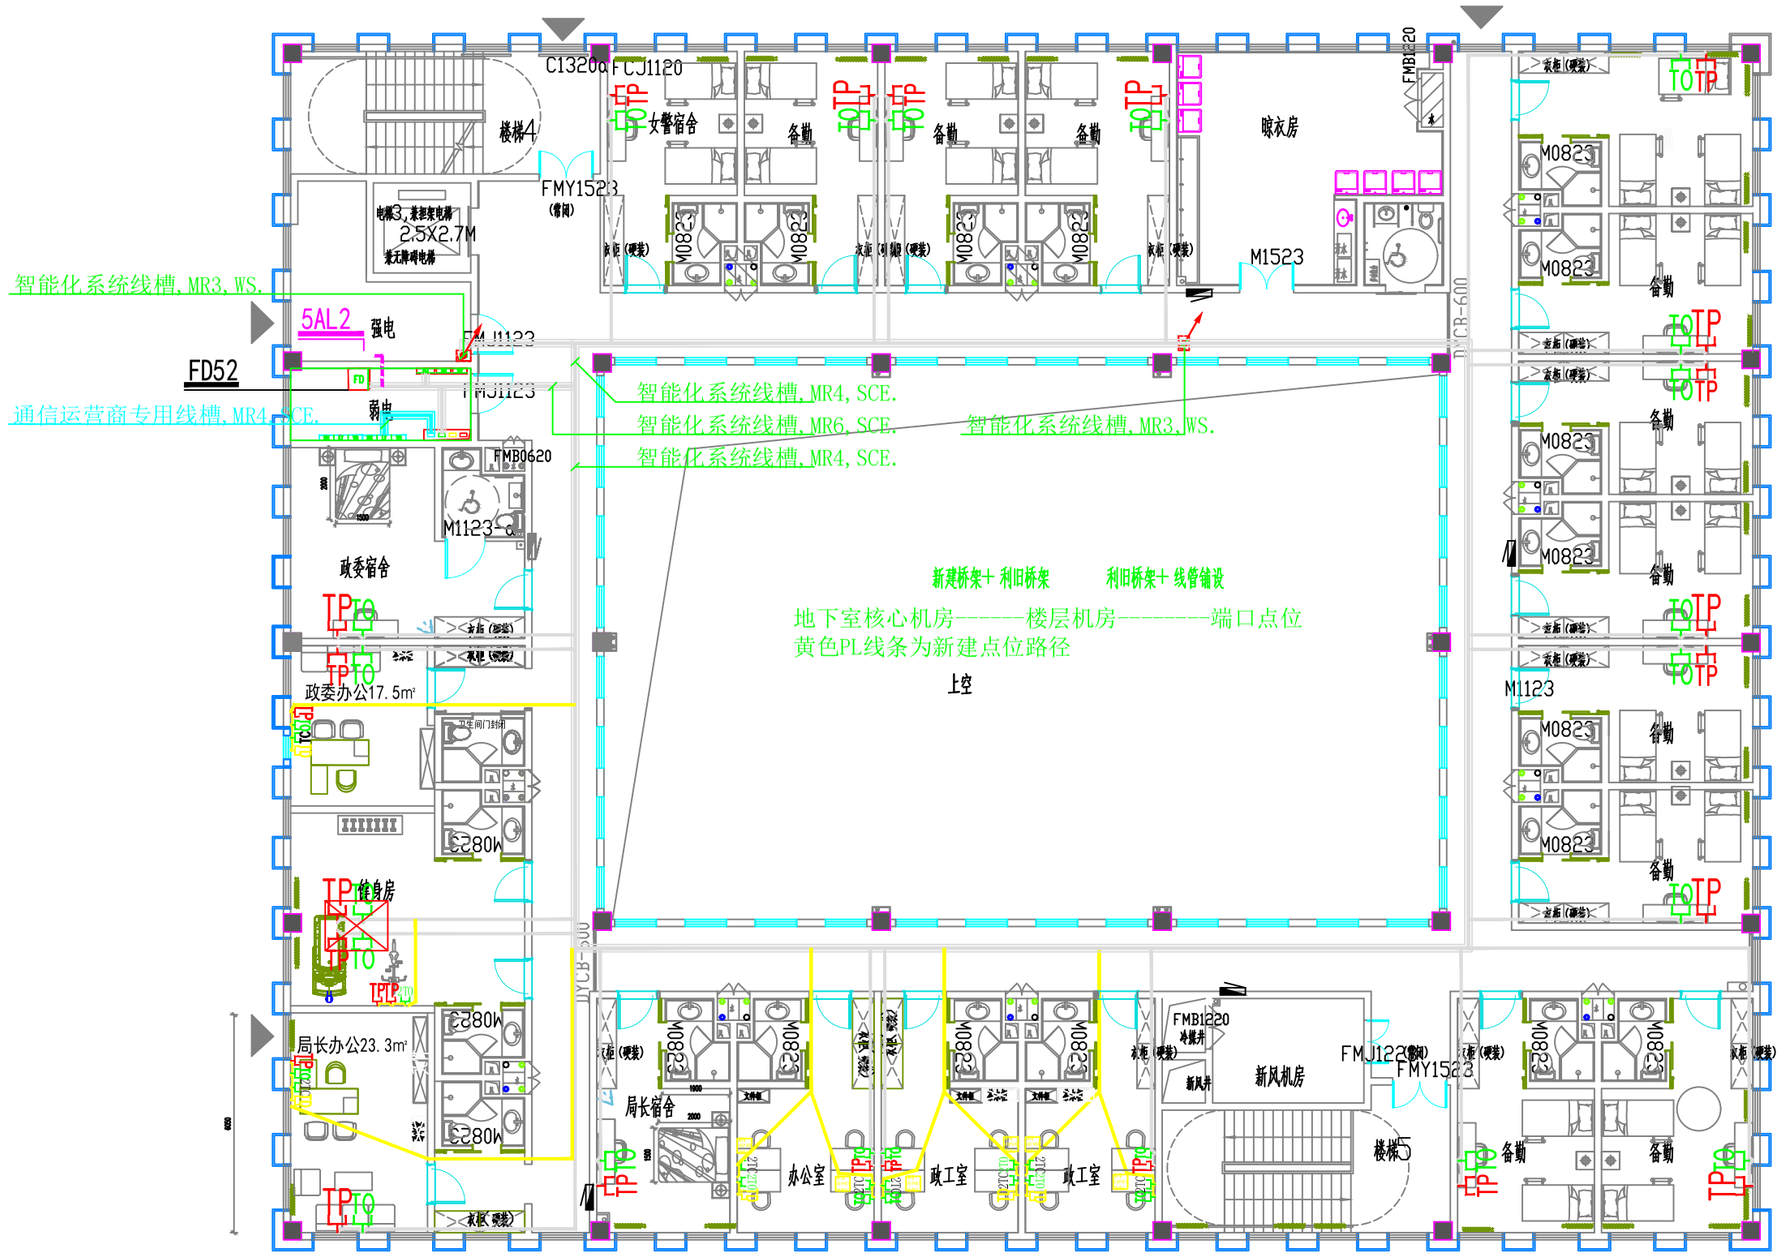

图例	名称
TP	语音网墙插
TCP	公安业务网+语音网墙插
TC	公安业务网墙插
2TC	双孔公安业务网墙插
3TC	三孔公安业务网墙插
TCP	公安业务网+语音网地插
2TC	双孔公安业务网地插
3TC	三孔公安业务网地插
TO	公共网墙插
2TO	双孔公共网墙插
3TO	三孔公共网墙插
TO	公共网地插
2TO	双孔公共网地插
3TO	三孔公共网地插
TD	视频网墙插
TD	双孔视频网墙插
TZ	政务网墙插
TW	网安专网墙插
TW	网安专网地插
TK	反恐专网墙插

注意：
本图须经签署并加盖本公司专用出图章方为有效；
本施工图应经相关部门审批通过后方可施工；

备注 REMARK

项目编码 STAMP
(打码机打码位置)

注册执业签章

姓　名	
注册证书号码	
注册印章号码	

审　定 AUTHORIZED FOR ISSUE BY			
审　核 REVIEWED BY			
项目负责 PROJECT DIRECTOR			
专业负责 DISCIPLINE RESPONSIBLE			
校　对 PRECHECKED BY			
设　计 DESIGNED BY			

建设单位 CONSTRUCTE WITH
宿迁市公安局洋河新区分局

工程名称 PROJECT
营房室内弱电改造

子项名称 ITEM

图名 DRAWING TITLE　5F 弱电点位

设计号 PRO NO.			
图　号 DRAWING NO.		版　次 CHANGED NO.	A
图　别 DRG TYPE	室 施	日　期 DATE	2026