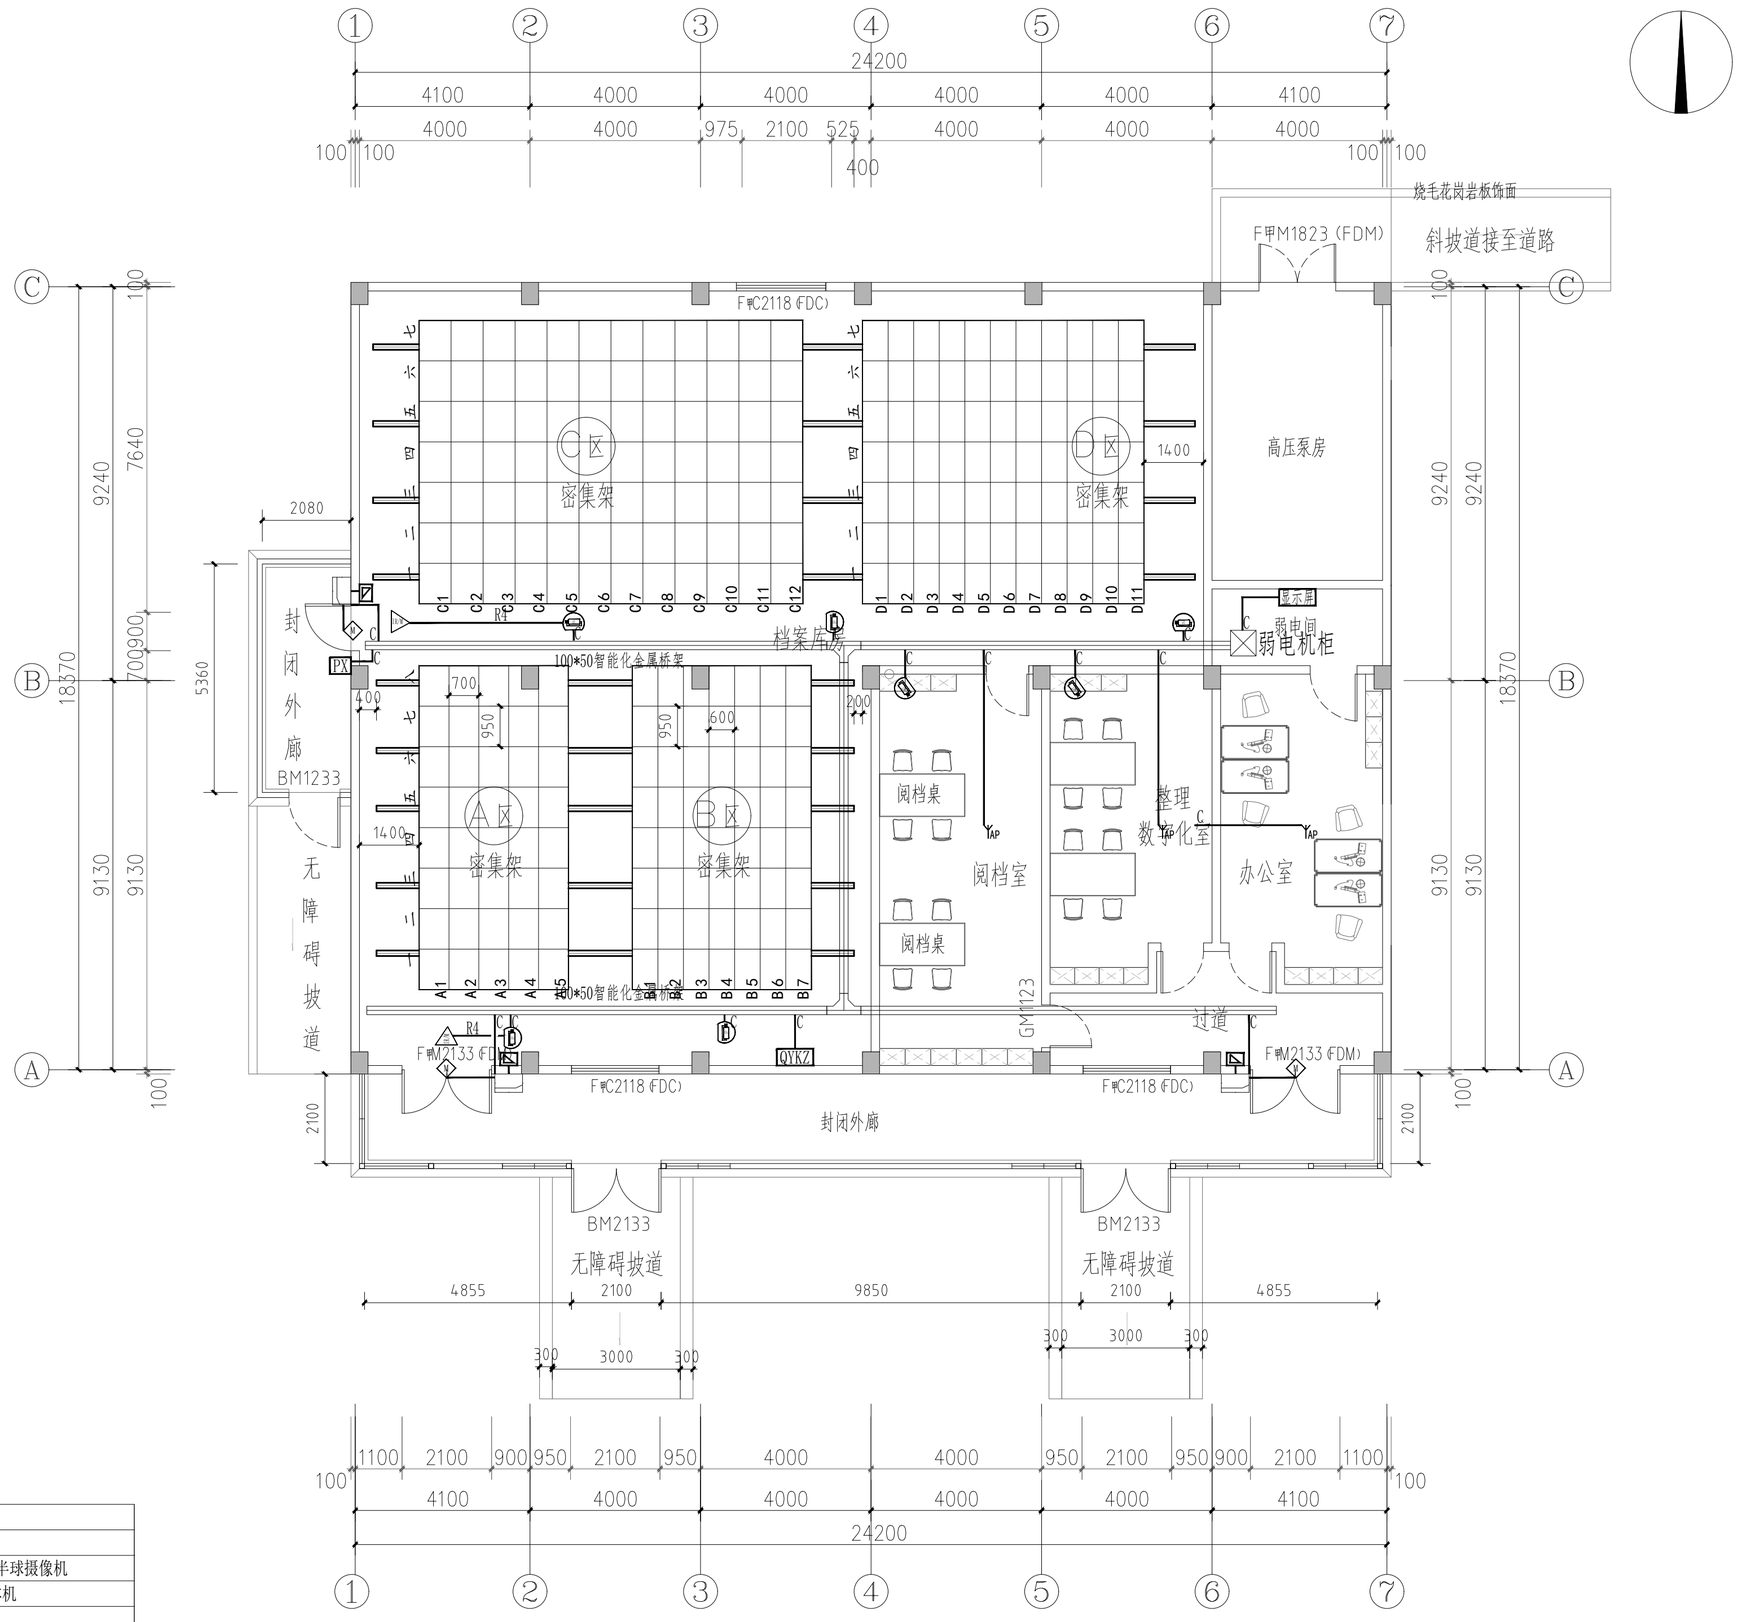

智能化平面图 1:100

序号	图例	名 称
1		红外双鉴探测器
2		400万像素星光级半球摄像机
3		人脸识别门禁一体机
4		吸顶无线AP
5		网络机柜
6		CAT6-JDG20

专业	签字	日期
方案		
建筑		
结构		

专业	签字	日期
暖通		
给排水		
电气		

设计单位
DESIGN UNIT

顺风建筑规划设计有限公司

工程设计证书编号：A235044076

说明

本图纸的版权，属顺风建筑规划设计有限公司所有，不得用于本工程以外范围.
本图纸需手续齐全方可用于施工.

设计专用章
DESIGN APPROPRIATION CHAPTER

注册执业章
REGISTERED SEAL

建设单位
ORGANIZATION
江苏省边城监狱

项目名称
ITEM NAME
边城监狱档案馆装饰装修项目

子项名
SUB PROJECT

图纸名称
DRAWING TITLE
智能化平面图

项目负责人 PROJECT DIRECTOR	陈 晗	陈晗
审定人 APPROVED BY	储贵洲	储贵洲
专业负责人 DISCIPLINE RESPONSIBLE BY	陈 晗	陈晗
审 核 人 EXAMINED BY	张菲菲	张菲菲
校 对 人 CHECKED BY	陈洋荣	陈洋荣
设计人 DESIGNED BY		
制图人 DESIGNED BY		
设计编号 PROJECT No.		

版次 VERSION	A	图号 DRAWING NO.	智施-03
比例 SCALE	1:100	日期 DATE	2025.12
专业 PROFESSIONAL	智能化	图别 STATUS	施工图