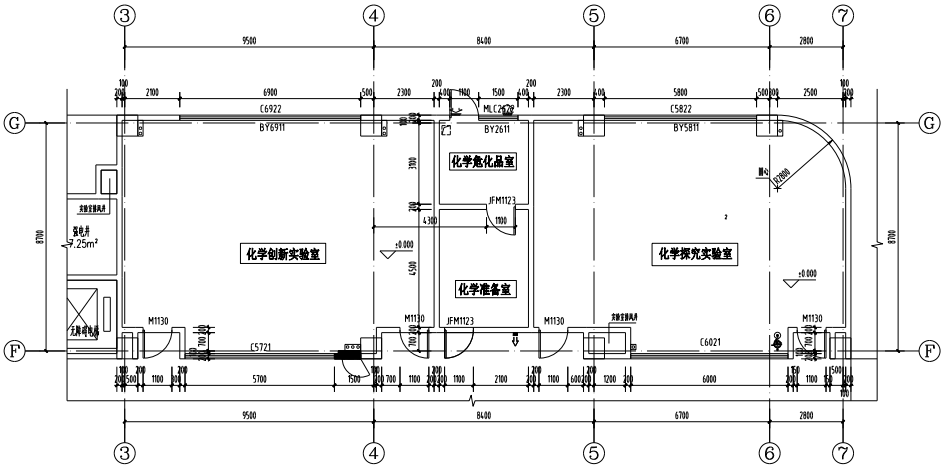

化学实验室平面图 1:100

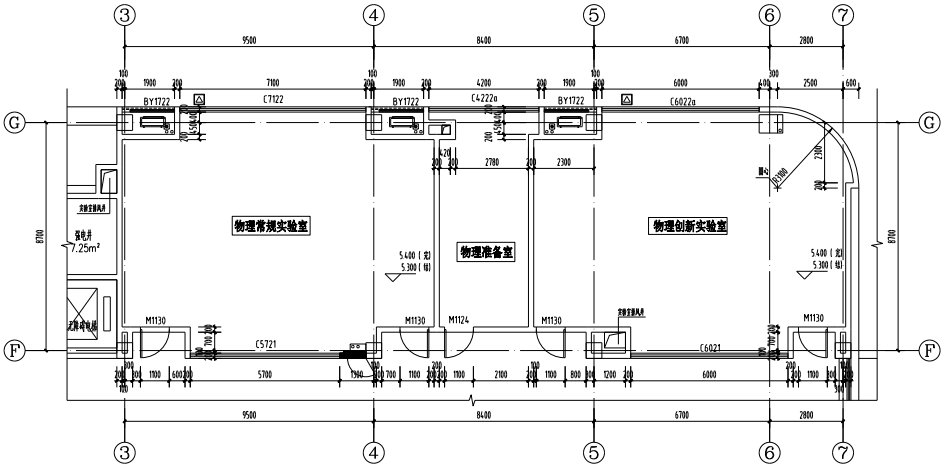

物理实验室平面图 1:100

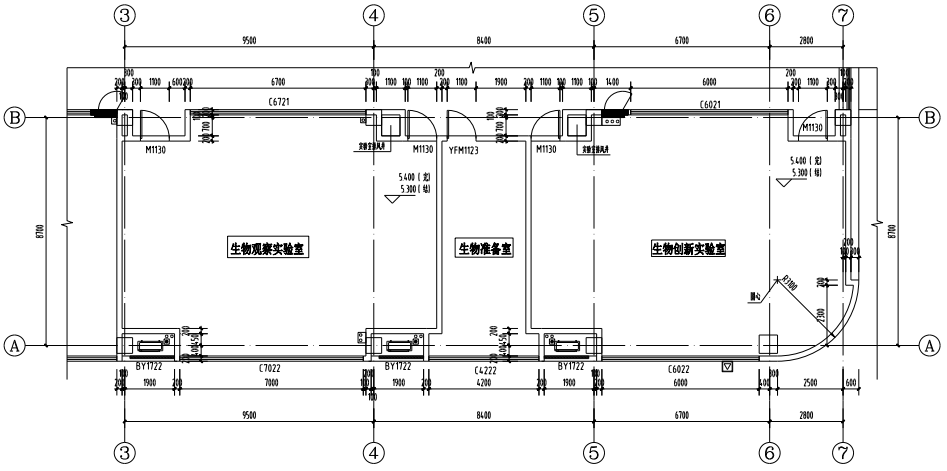

生物实验室平面图 1:100

建筑面积	2,866	工程名称	2#楼
设计阶段	施工图	图号	02
日期	2024.05	版本	01

本图样于未经今天华州建设集团有限责任公司书面允许不得复制。