
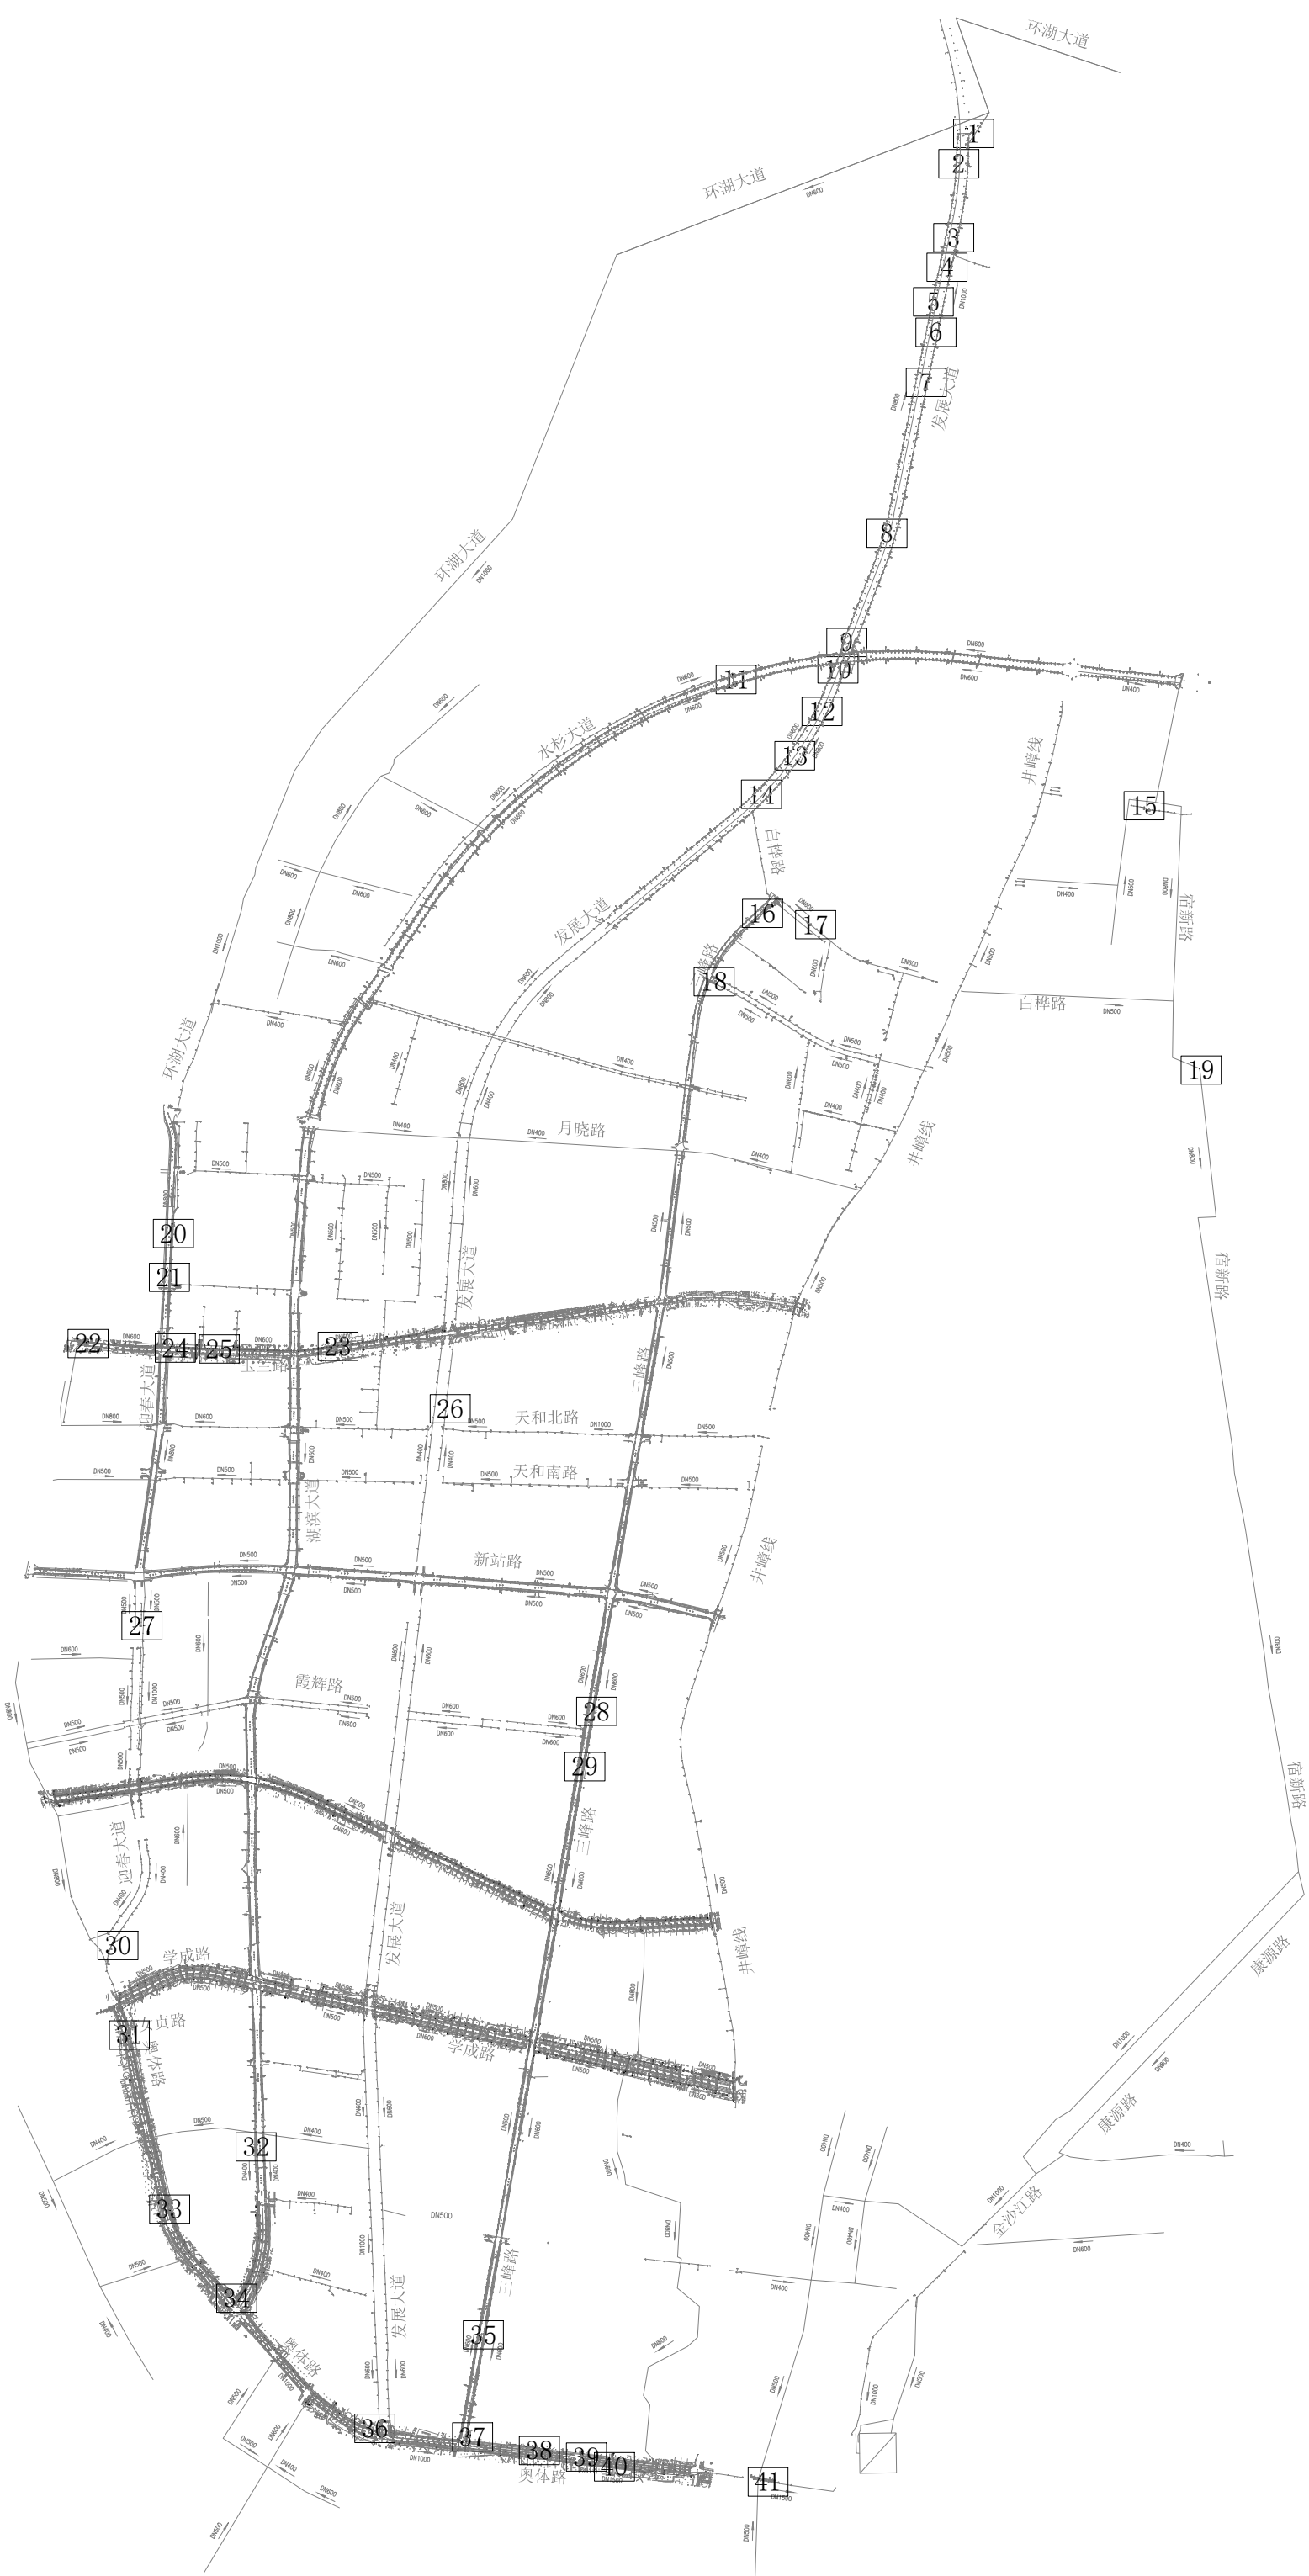


会签	道路 管线	建筑 结构	电气 仪表	设备 暖通	道路 桥梁	水工 环卫
----	----------	----------	----------	----------	----------	----------

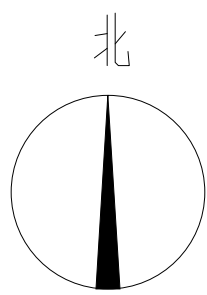

改造分幅示意图

总工程师		项目名称		设计阶段	
室主任		子项名称		比 例	
项目负责人		描 图		图 纸 编 号	
		设计		PS-ZT-01	

1	2	3	4	5	6	7	8
---	---	---	---	---	---	---	---

H	G	F	E	D	C	B	A
---	---	---	---	---	---	---	---