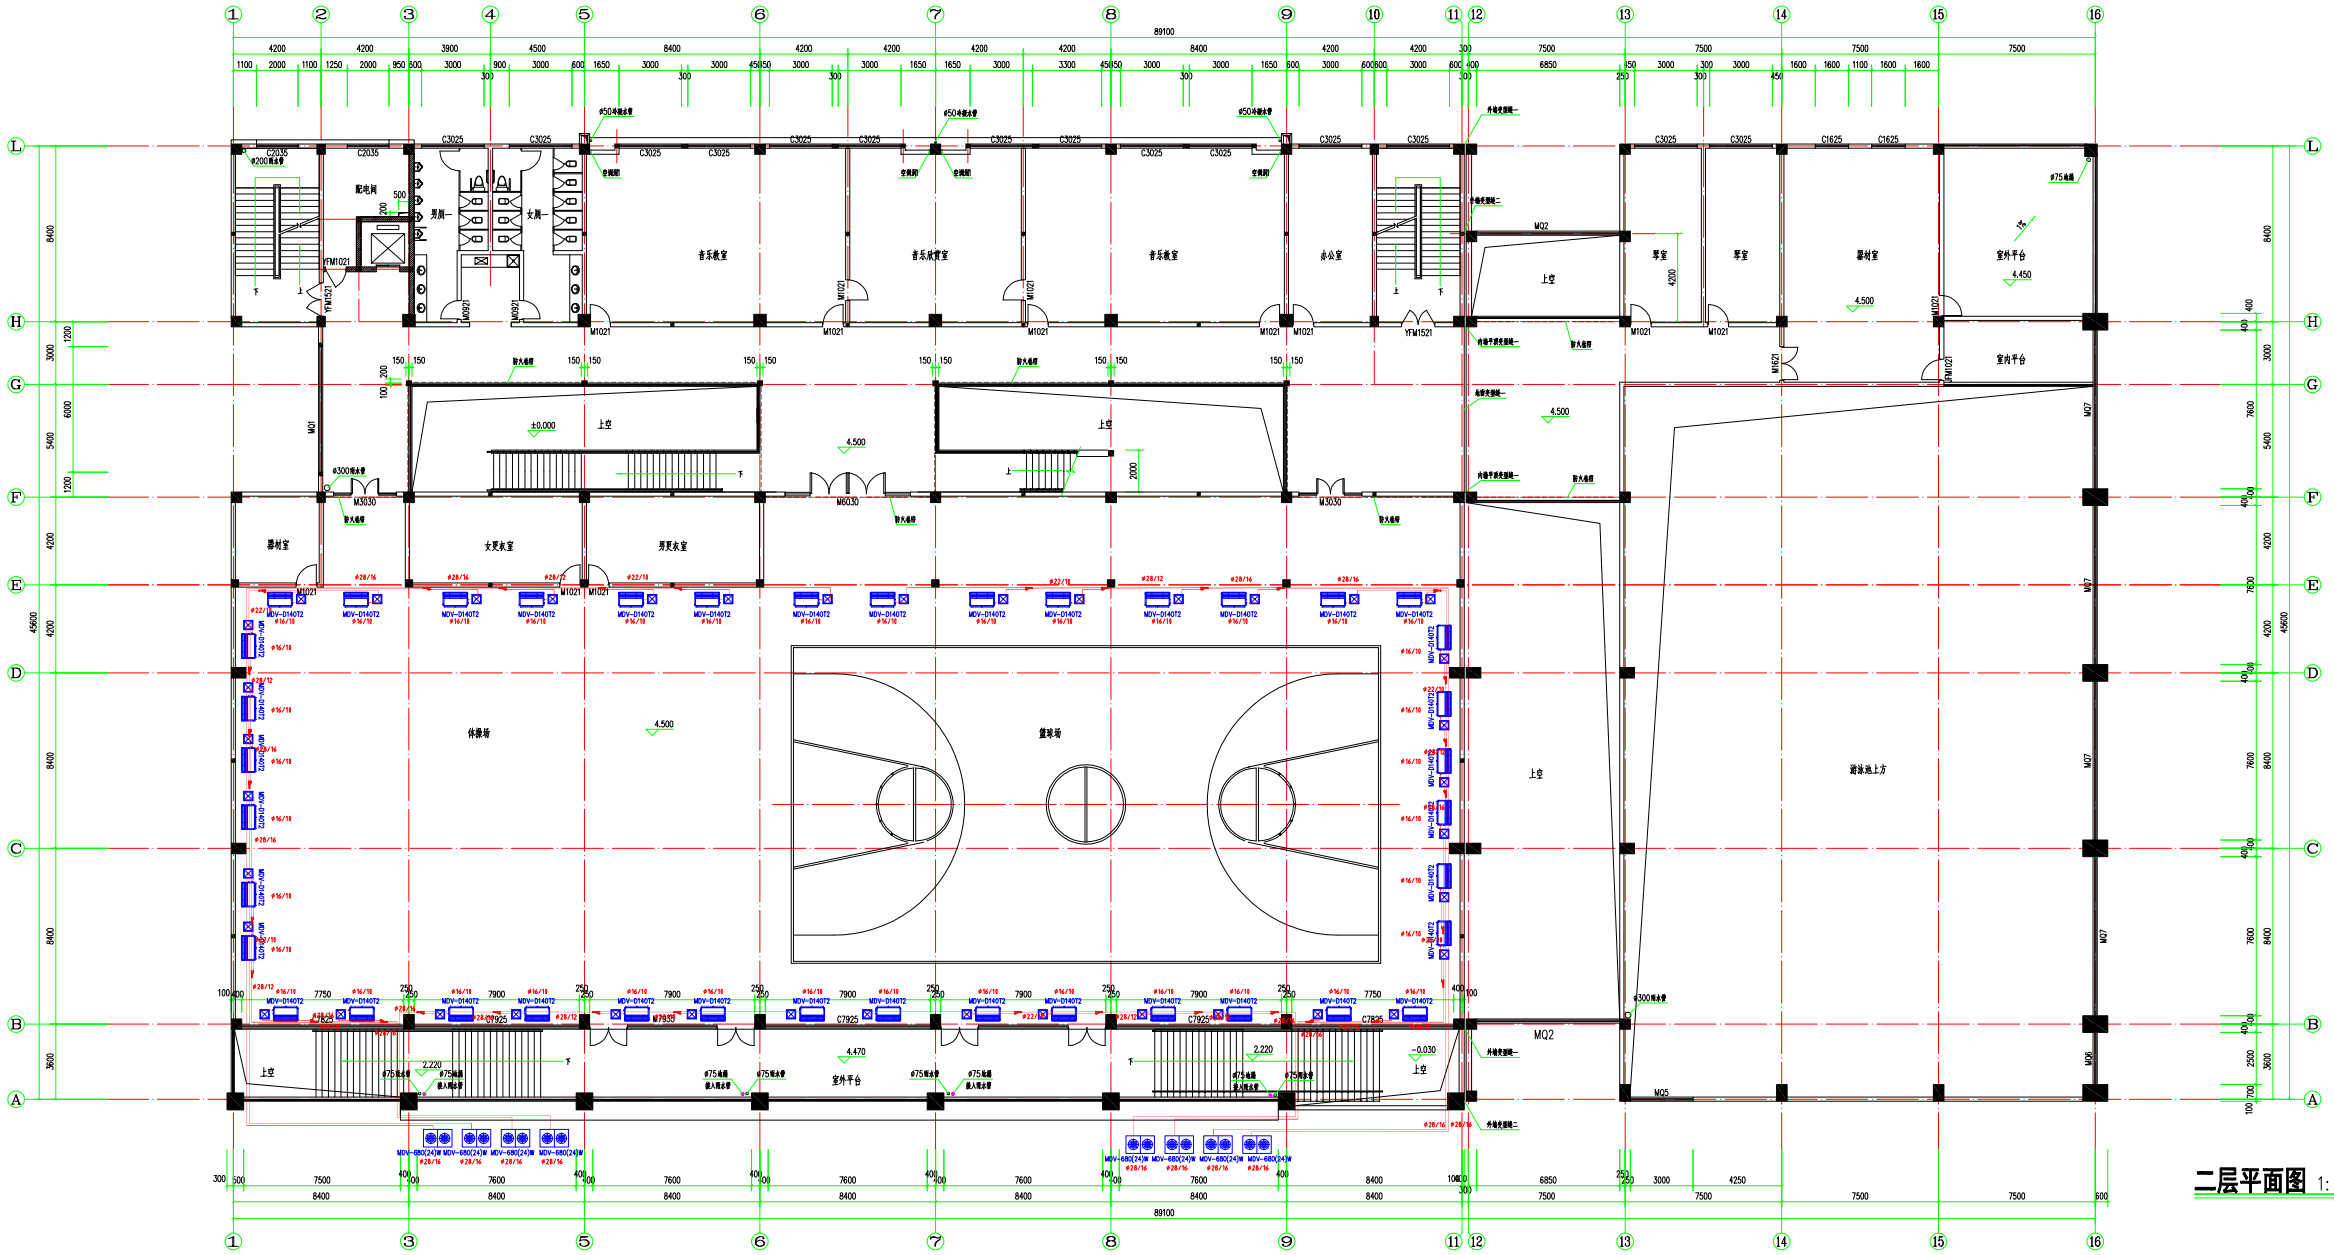

二层平面图 1:125

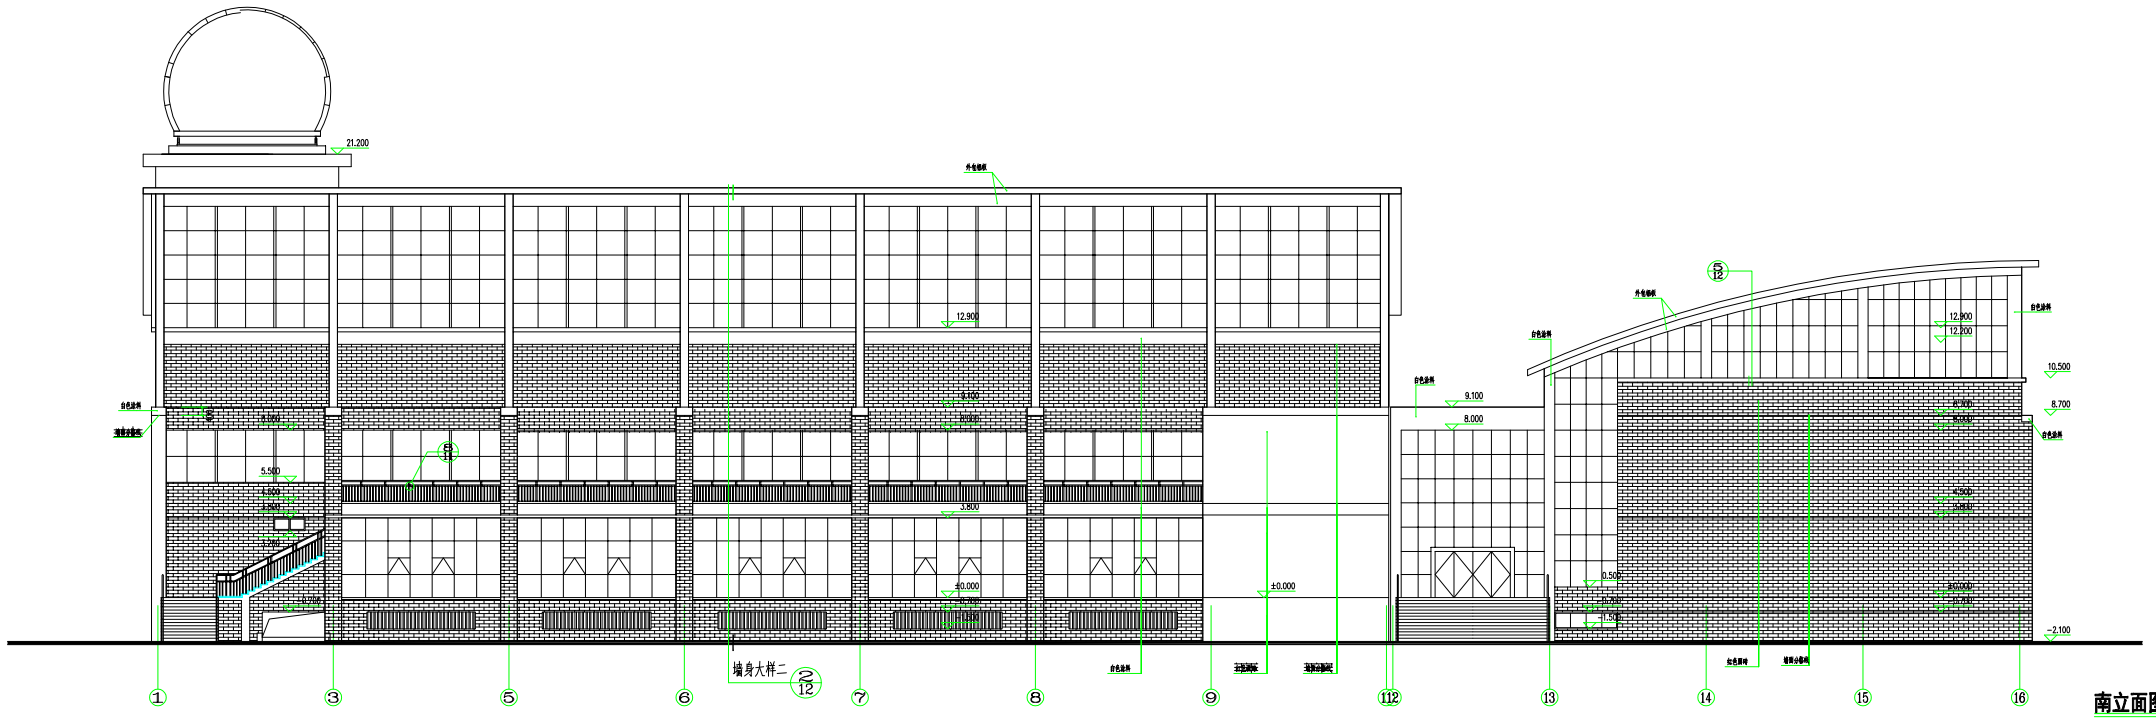

南立面图 1:100

1.幕墙分格宽度20mm，具体样式详见专业图纸

会签栏			
总图		给水排水	
建筑		电气	
结构		动力	
暖通空调			

备注

设计单位

无锡华电工程设计院有限公司
WUXI HUADIAN INSTITUTE OF ENGINEERING DESIGN CO.,LTD
中国 江苏 无锡 湖滨路48号
48 Hubin Road, Wuxi, Jiangsu, China

建设单位 江苏省梅村高级中学

工程名称 艺体楼

工程编号	04A060-7		
审 定		专业负责人	
审 核		设 计	
校 对		绘 图	
工程负责人		日 期	2006.06

图纸名称

二层平面图
南立面图

专业	建筑	设计阶段	施工图
图号	5	修改版次	

执业签章

出图签章

本图须加盖本院出图签章，否则一律无效