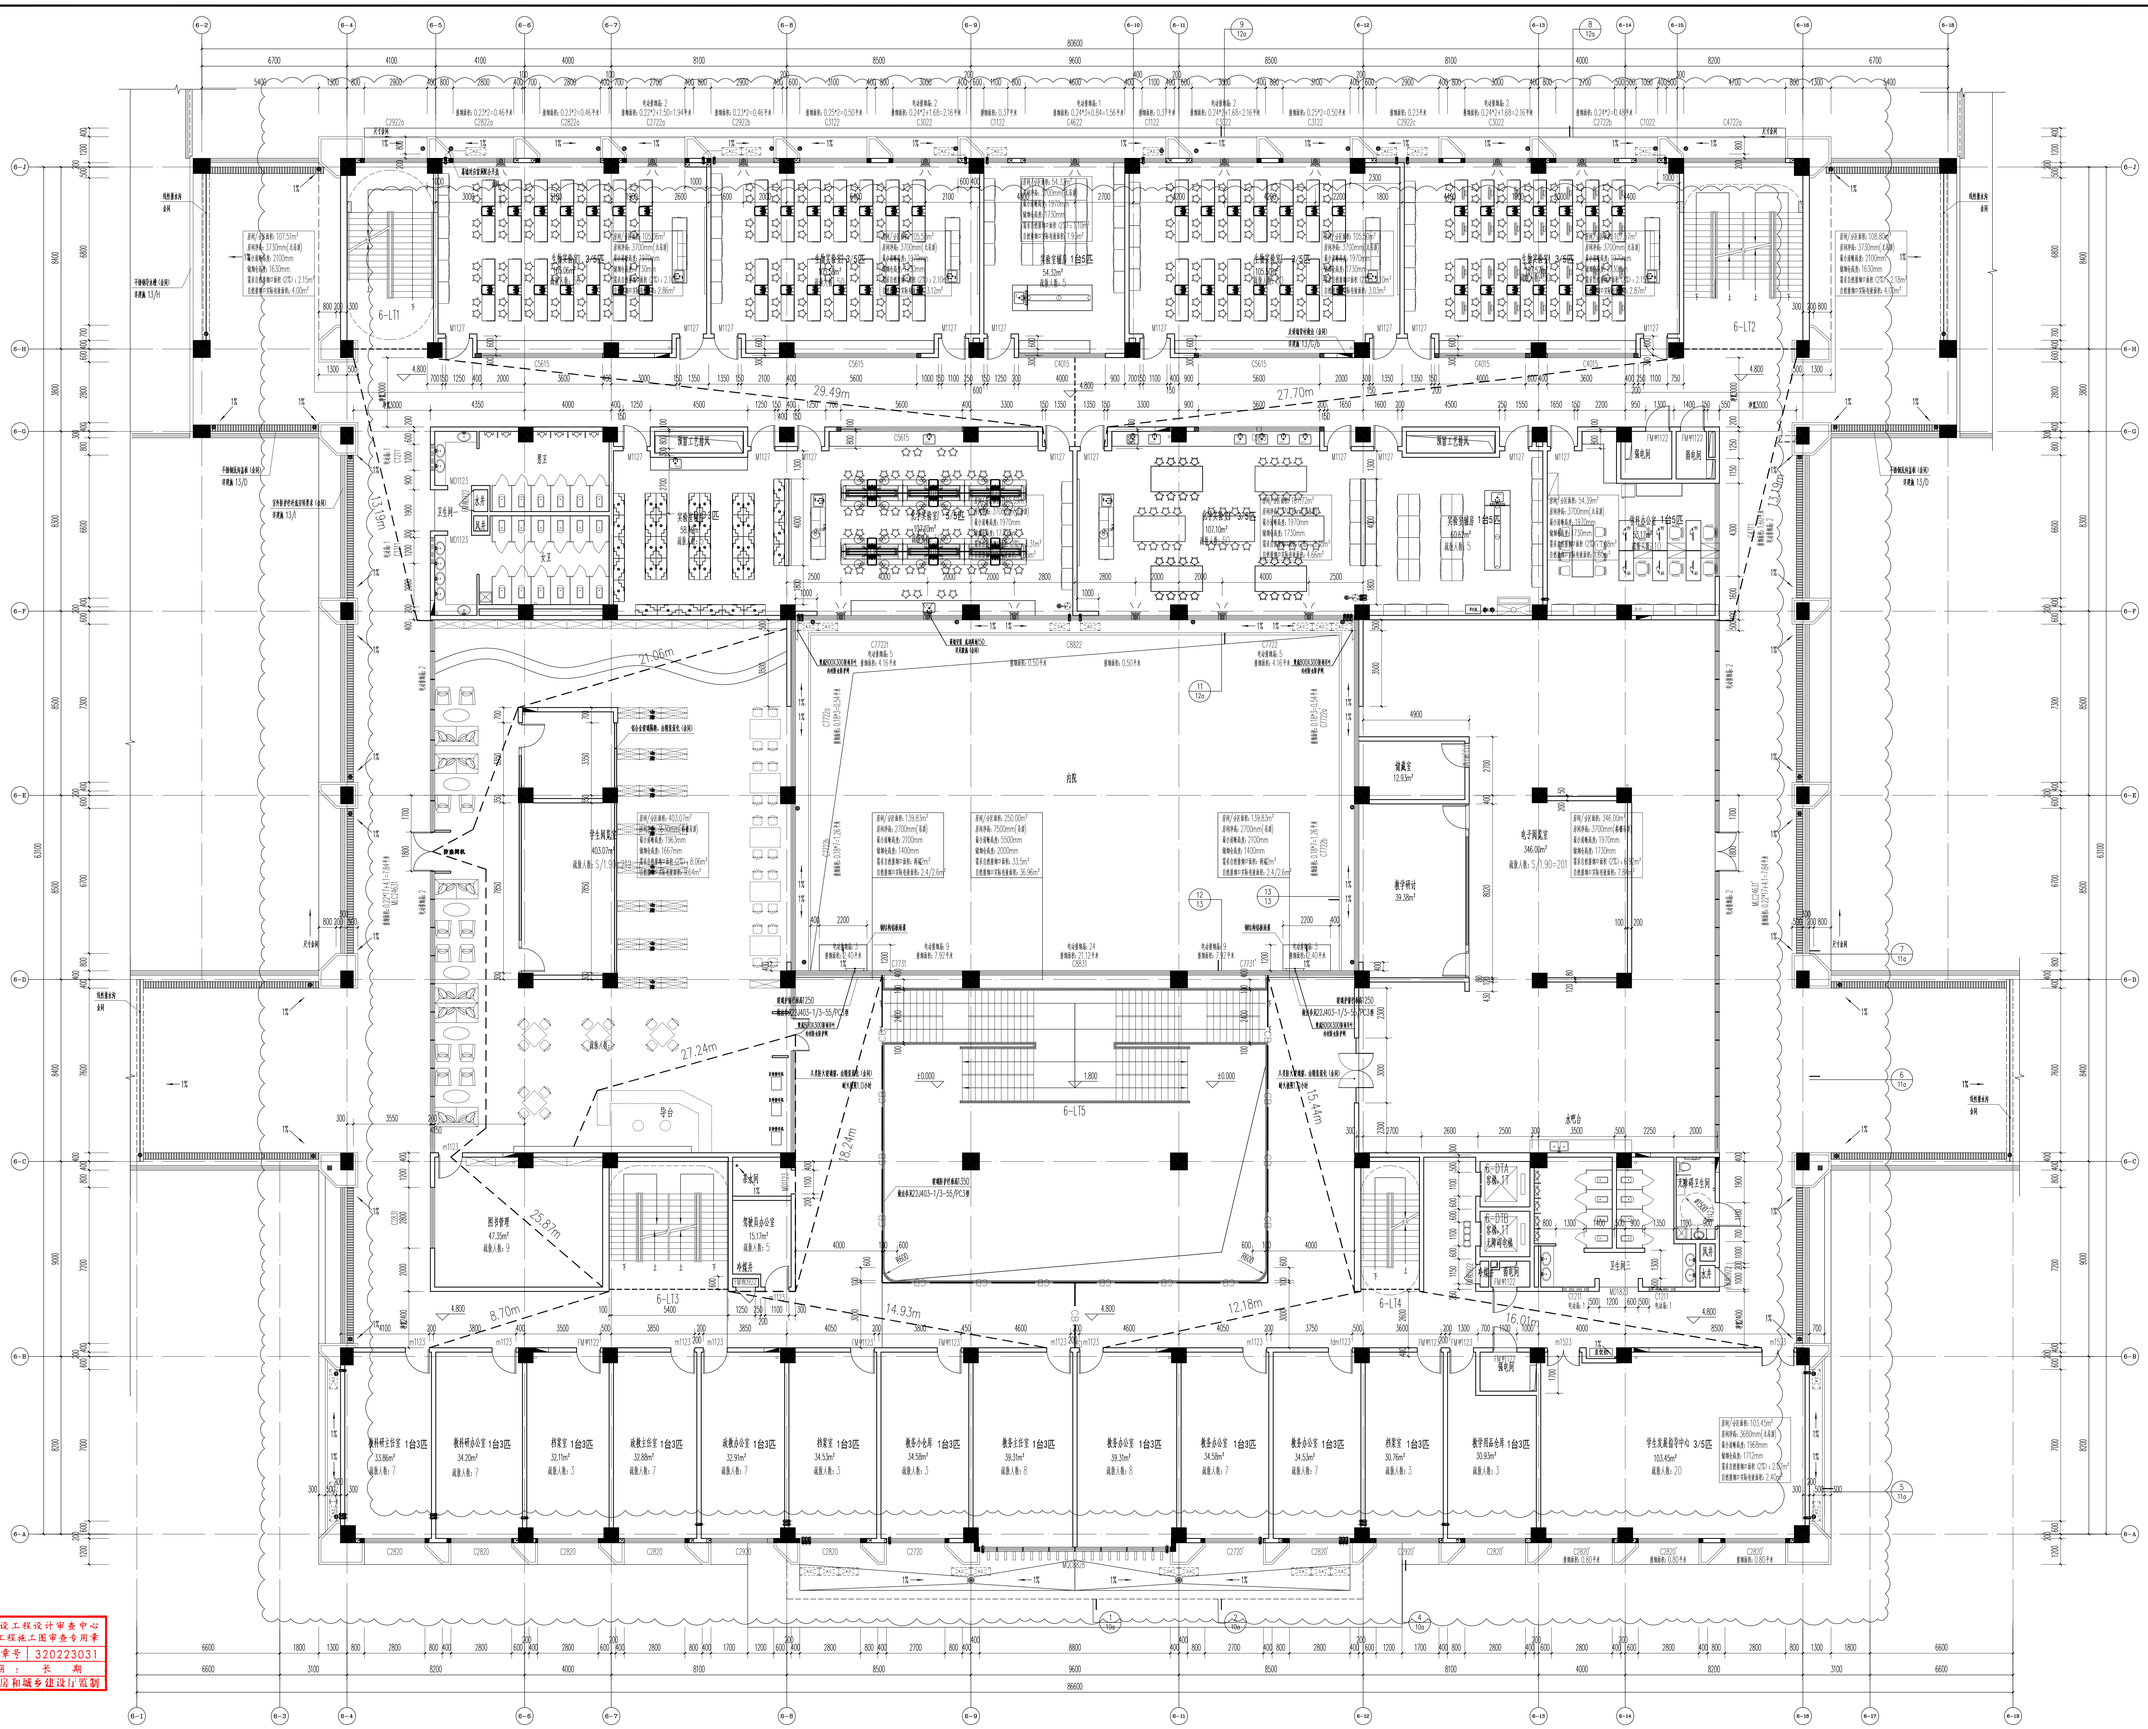

二层平面图 1:100

计容面积：3775.76m²

无锡市建设工程设计审查中心
房屋建筑工程施工图审查专用章
审查专用章号 320223031
有 效 期 ： 长 期
江苏省住房和城乡建设厅监制

无锡市建筑设计研究院有限责任公司
WUXI ARCHITECTURAL DESIGN AND RESEARCH INSTITUTE LIABILITY Co.,Ltd
国家甲级工程设计证书编号：A232012735
NATIONAL ARCHITECTURAL DESIGN LICENSE No.A232012735
地址：江苏无锡市石皮港7号
邮编：214031
电话：0510-82718065
网址：www.wxdi.com

附注
NOTE

注册印鉴章
REGISTERED SEAL

出图专用章
SEAL

中华人民共和国一级注册建筑师
黄怡思
证书号：32001223-0304
有效期：至2027年06月04日

江苏省工程勘察设计出图专用章
无锡市建筑设计研究院有限责任公司
资质等级乙级：建筑行业（建筑工程）甲级
证书编号：A132012735 有效期至：2029.10.18到日

会签

项目负责 PROJECT MANAGER	郑晓沁	电气 ELECTRICAL	苏李明
建筑 ARCHITECT		暖通 HVAC	沈建江
结构 STRUCT	杨向民	方案 STUDIO	
给排水 PLUMBER	王星海		

审定 ADMINISTRATOR FOR STUDIO DP	黄若平	黄若平
审核 REVIEWER	张超	张超
专业负责 PROFESSIONAL AUTHORIZED DP	黄锐慧	黄锐慧
校对 CHECKER DP	黄若平	黄若平
设计 DESIGNER DP	顾林林	顾林林
制图 DRAWER DP	顾林林	顾林林

建设单位 CLIENT	无锡市新吴区重点建设项目管理中心
工程名称 PROJECT	天一中学新吴分校新建工程-6#楼
图名 DRAWING TITLE	二层平面图
设计编号 DESIGN NO.	24037
子项号 SUBITEM NO.	6
图别 DRAWING NO. 建施	版本 VERSION NO. 1.0
日期 DATE 2026.02.06	图号 DRAWING NO. 026
序号 SERIAL NO.	002