


溧阳市 2025 年度大溪水库无人船清淤试点工程

施工设计图

淮安市水利勘测设计研究院有限公司

设计证号: A132019732

二〇二六年四月

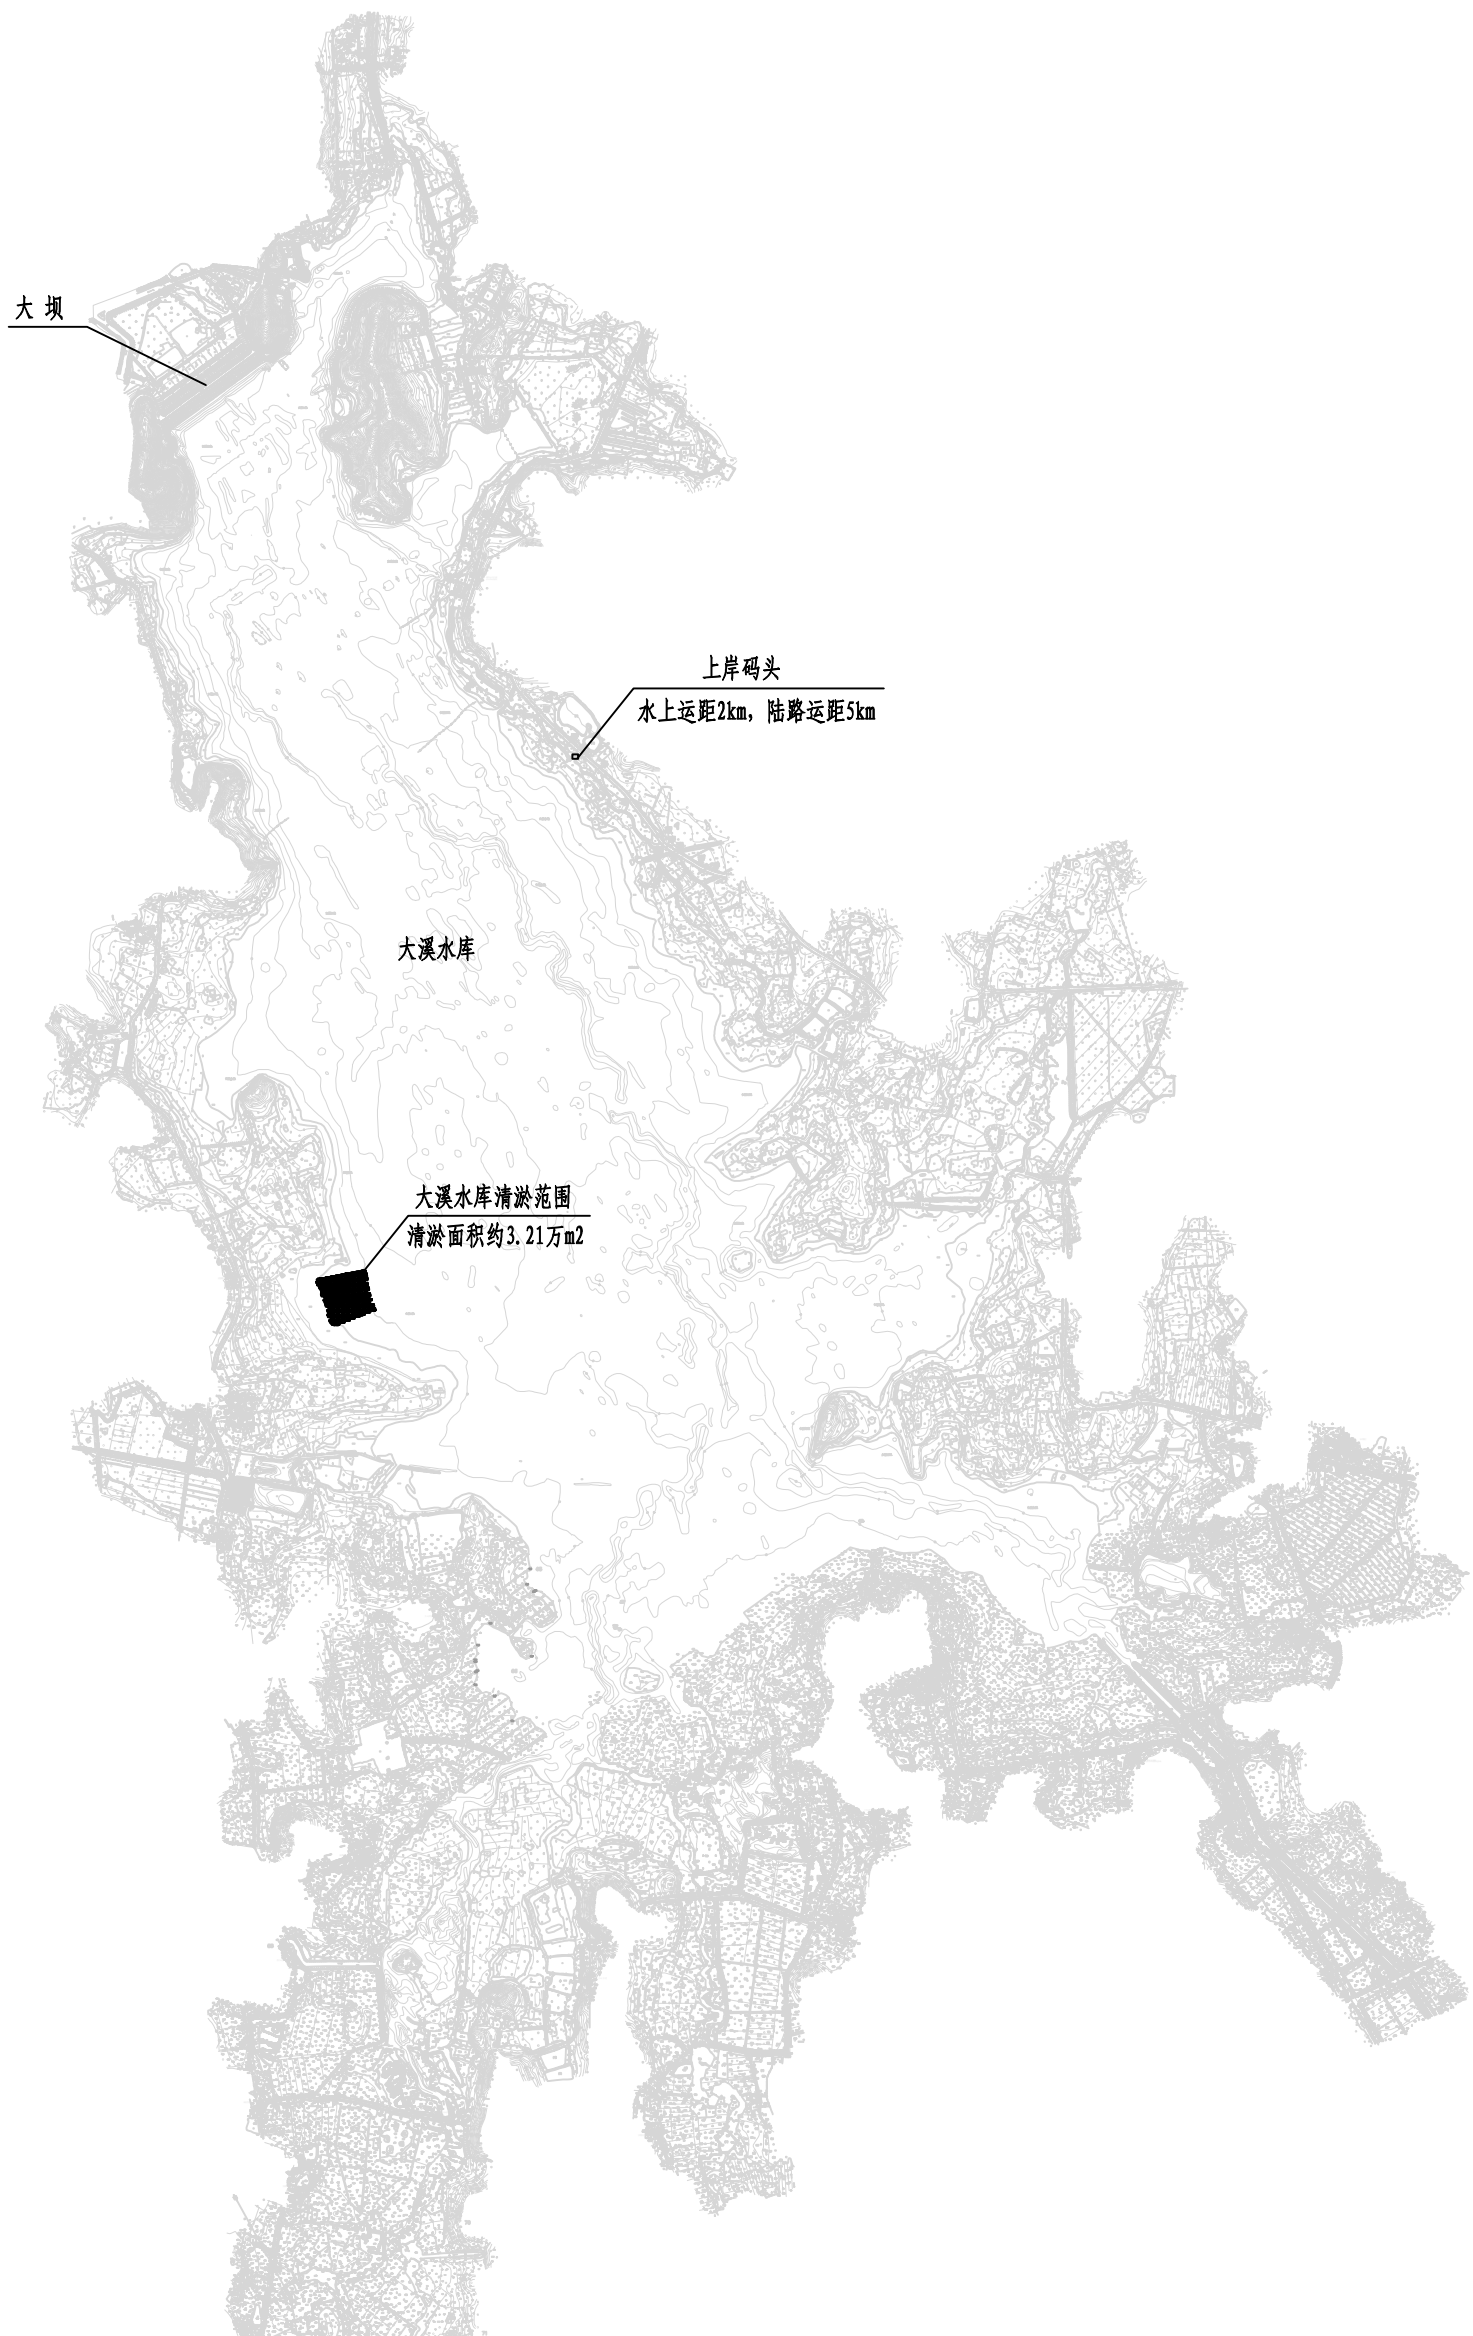

大溪水庫清淤试点工程总平面布置示意图

1:30000

说明:

- 1、图中高程（吴淞高程）单位为m，2000大地坐标系；
- 2、本次清淤工程采用方格网法计算清淤总方量，网格间距20m；
- 3、本次清淤设计，总清淤方量约为1.468万方，清淤面积约3.21万m²，平均清淤深度为0.43m；
- 4、采用智能一体化无人船清淤的方式，实际清淤工程量不得小于设计清淤工程量。

淮安市水利勘测设计研究院有限公司					
批准		溧阳市2025年度大溪水庫 无人船清淤试点工程		施工图	设计
核定				水 工 部分	
审查		大溪水庫清淤试点工程总平面布置示意图			
校核					
设计					
制图		比例	1:30000	日期	2026.04
设计证号	A132019732	图号	LYDXSK-SG-ZPM-01		

