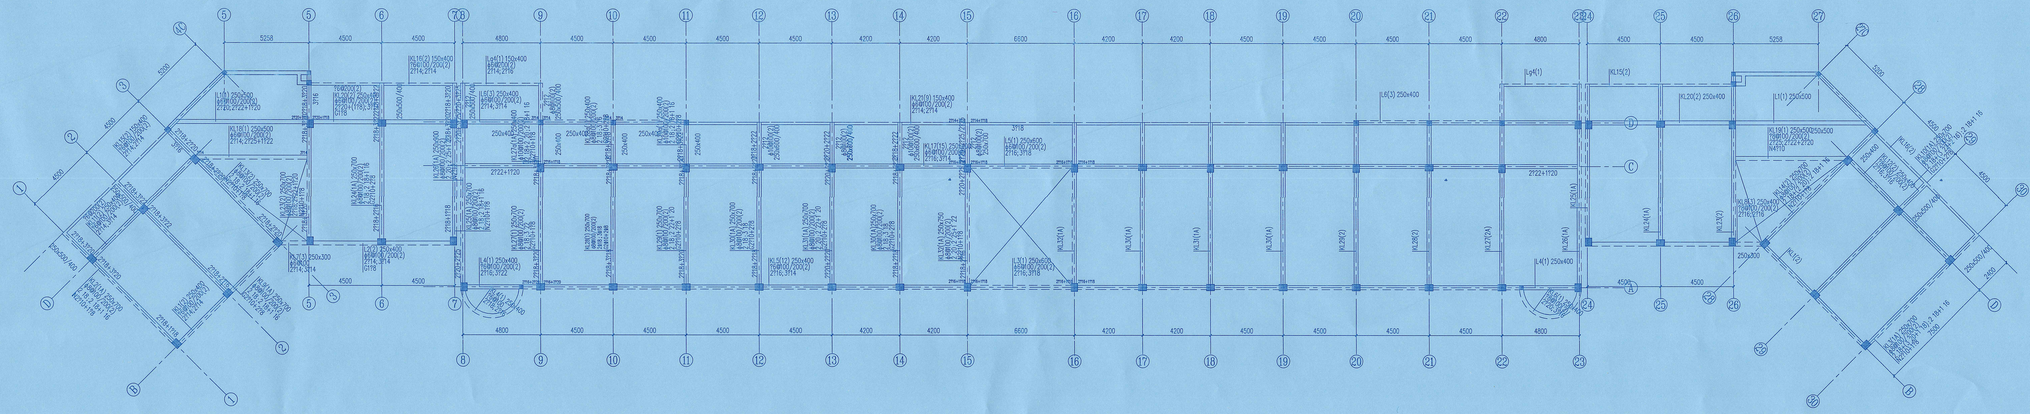

三层原结构平面图

说明：1、图中带黑色圆圈的梁原为设计“保留”，施工中应特别要求注意，图中，应注意与结构原有梁、柱、原有墙体等可靠连接固定，未原有墙体与可靠连接的梁，
2、图中未原有墙体用粗实线表示，砌筑要求，原有砖墙应与可靠主筋拉结要求拉结。

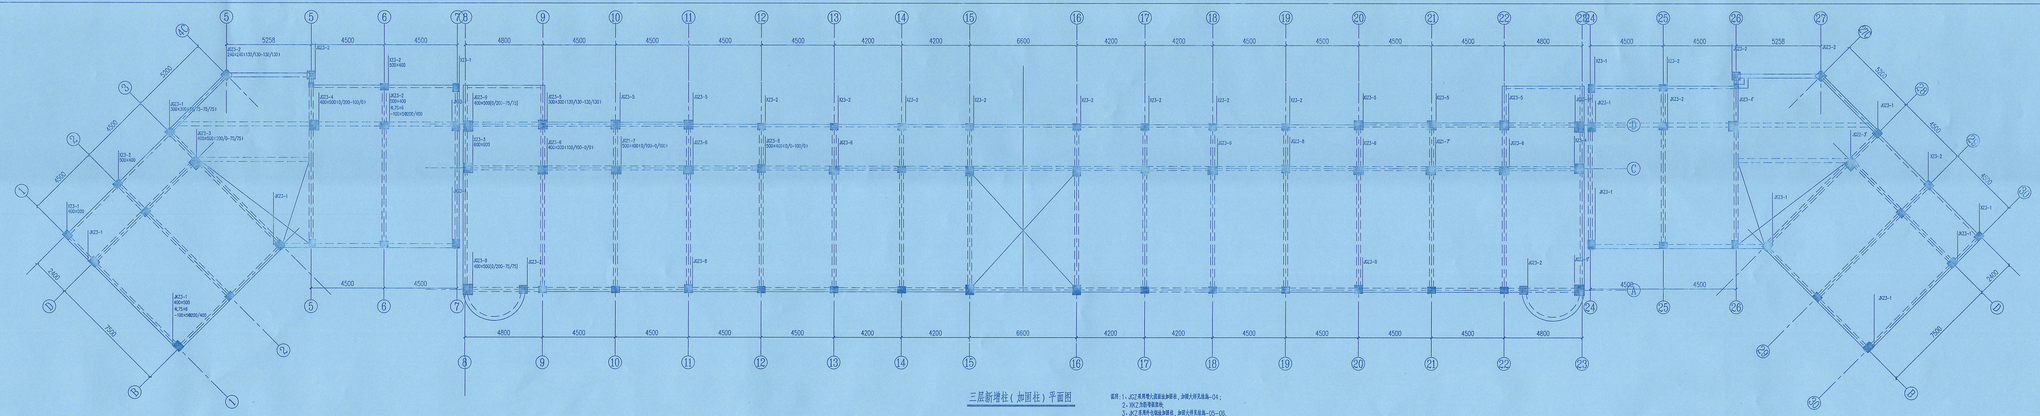

三层新增柱（加固柱）平面图

说明：1、JZ23系用增大截面法加固柱，加固大样见施工图—04；
2、KHZ为图中新柱；
3、JKZ系用外包钢法加固柱，加固大样见施工图—05—06。

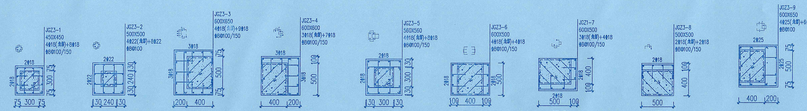

层号	层高(m)	标高(m)	砼标号
6	18.000	3.600	C40
5	14.400	3.600	C40
4	10.800	3.600	C40
3	7.200	3.600	C40
2	3.600	3.600	C40
1	-0.300	4.500	
基础	以下(m)	基础(m)	桩长

层高表

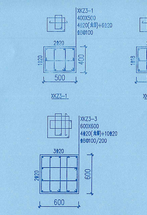

THE DESIGNER AND MAY NOT BE USED WITHOUT HIS PERMISSION. REPORT ANY DISCREPANCIES TO THE DESIGNER PRIOR TO PROCEEDING WITH WORK.

江苏建研建设工程质量安全鉴定有限公司

建筑工程专业乙级：A232825722

公司地址 Company Add.
江苏省建筑科学研究院
中国·江苏省南京市北京西路12号

办公室电话 Office Tel
86(25)83278537

执业资格证：PRACTICE QUALIFICATION AFFIX

中华人民共和国一级注册结构工程师
姓 名：杨延玉
注册号：建筑10-S733
有效期：至2028年04月

江苏省工程勘察设计出图专用章
江苏建研建设工程质量安全鉴定有限公司
资质等级范围：建筑行业（建筑工程）乙级
资质证书编号：A232825722 有效期至：2029年06月11日

职责 RESPONSIBILITY	姓名 NAME TYPED	签名 SIGNATURE
制图 DRAWN	戴海平	
设计 DESIGNED	戴海平	
专业负责人 DISCIPL INE CHARGE	杨延玉	
项目负责人 PROJECT MANAGER	杨延玉	
审核 CHECKED	杨延玉	
审定 APPROVED	葛欣宇	
总图工程师 CHIEF ENGINEER	韩军	

建设单位 CLIENT
连云港市灌云中等专业学校

项目名称 PROJECT TITLE
灌云中专融智楼加固改造项目

图名 DWG TITLE
三层新增柱（加固柱）平面图

出图日期 DATE	2026.03	修改版本 REV.	A
工程编号 PROJECT NO.	JY26003	图纸编号 DWG NO.	结施-12

连云港市建设施工图审查中心
房屋建筑工程施工图审查专用章
审查专用章号 320719131
有 效 期 ： 长 期
江苏省住房和城乡建设厅监制