

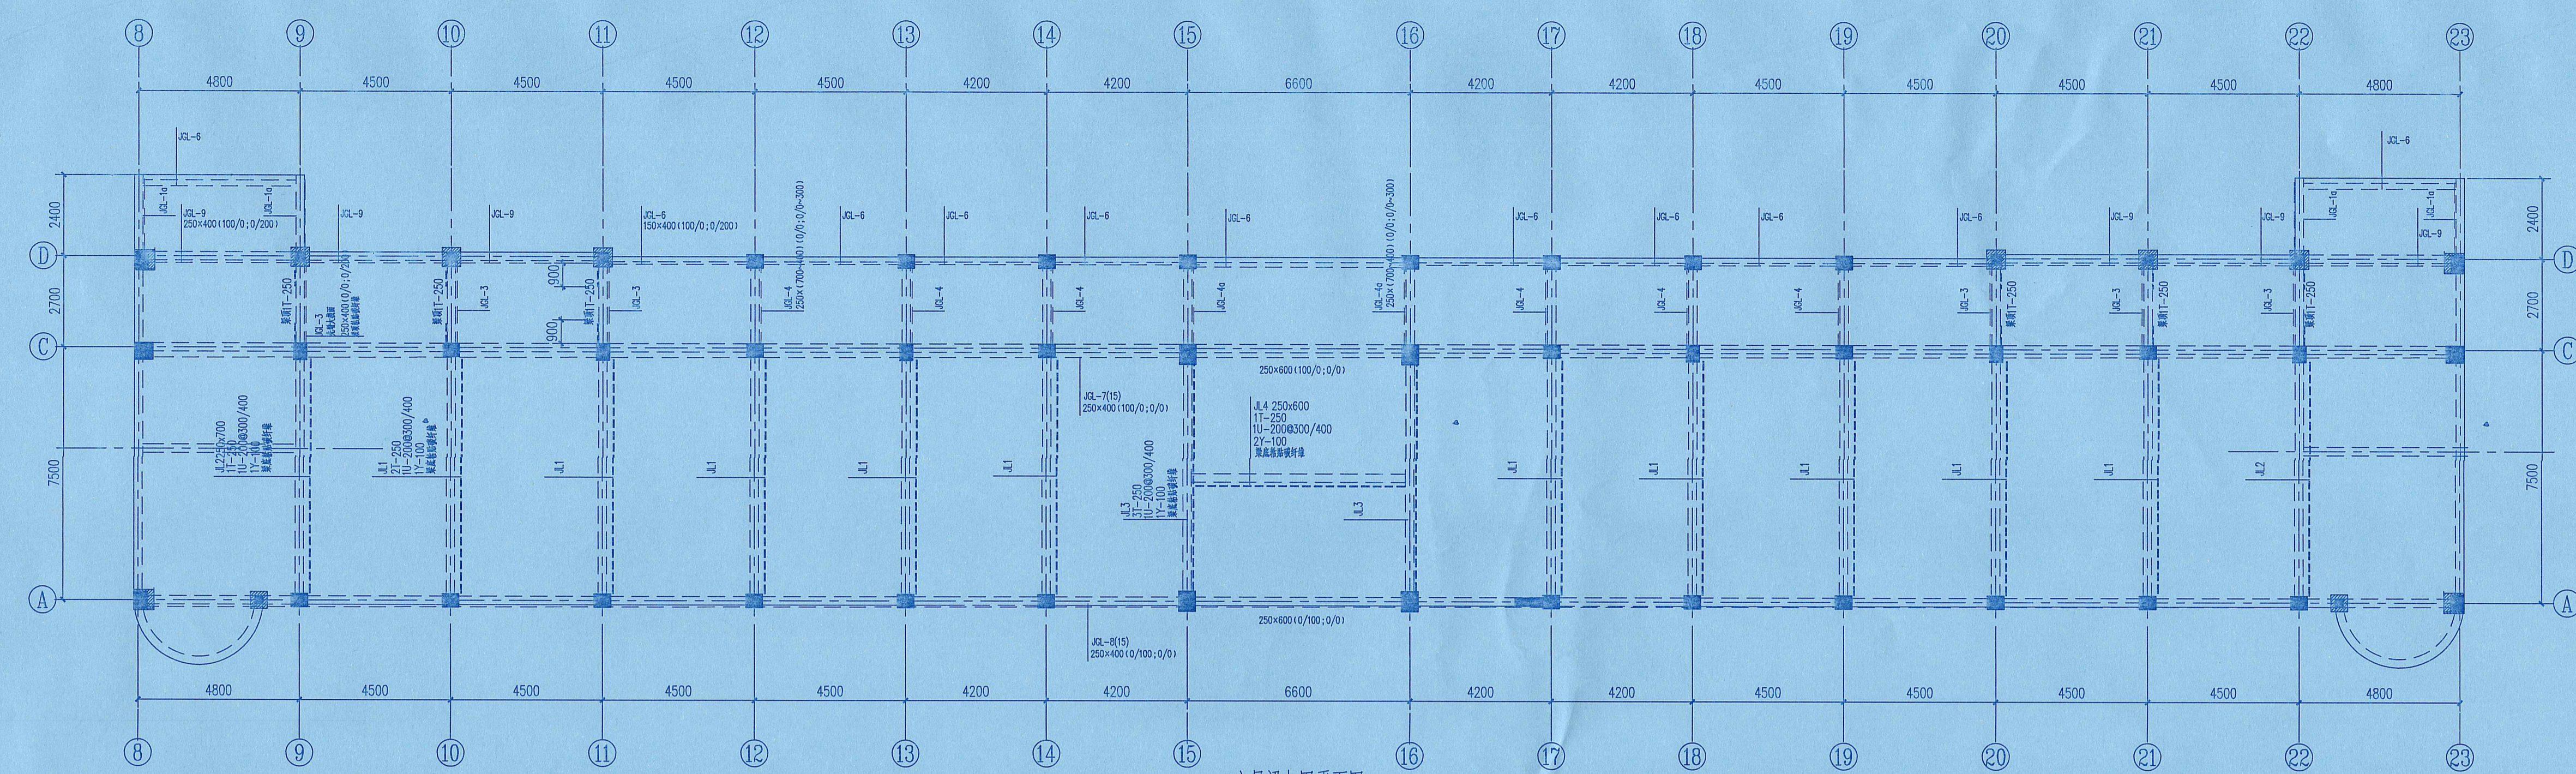


设计	设计	设计	设计
审核	审核	审核	审核
校对	校对	校对	校对
制图	制图	制图	制图

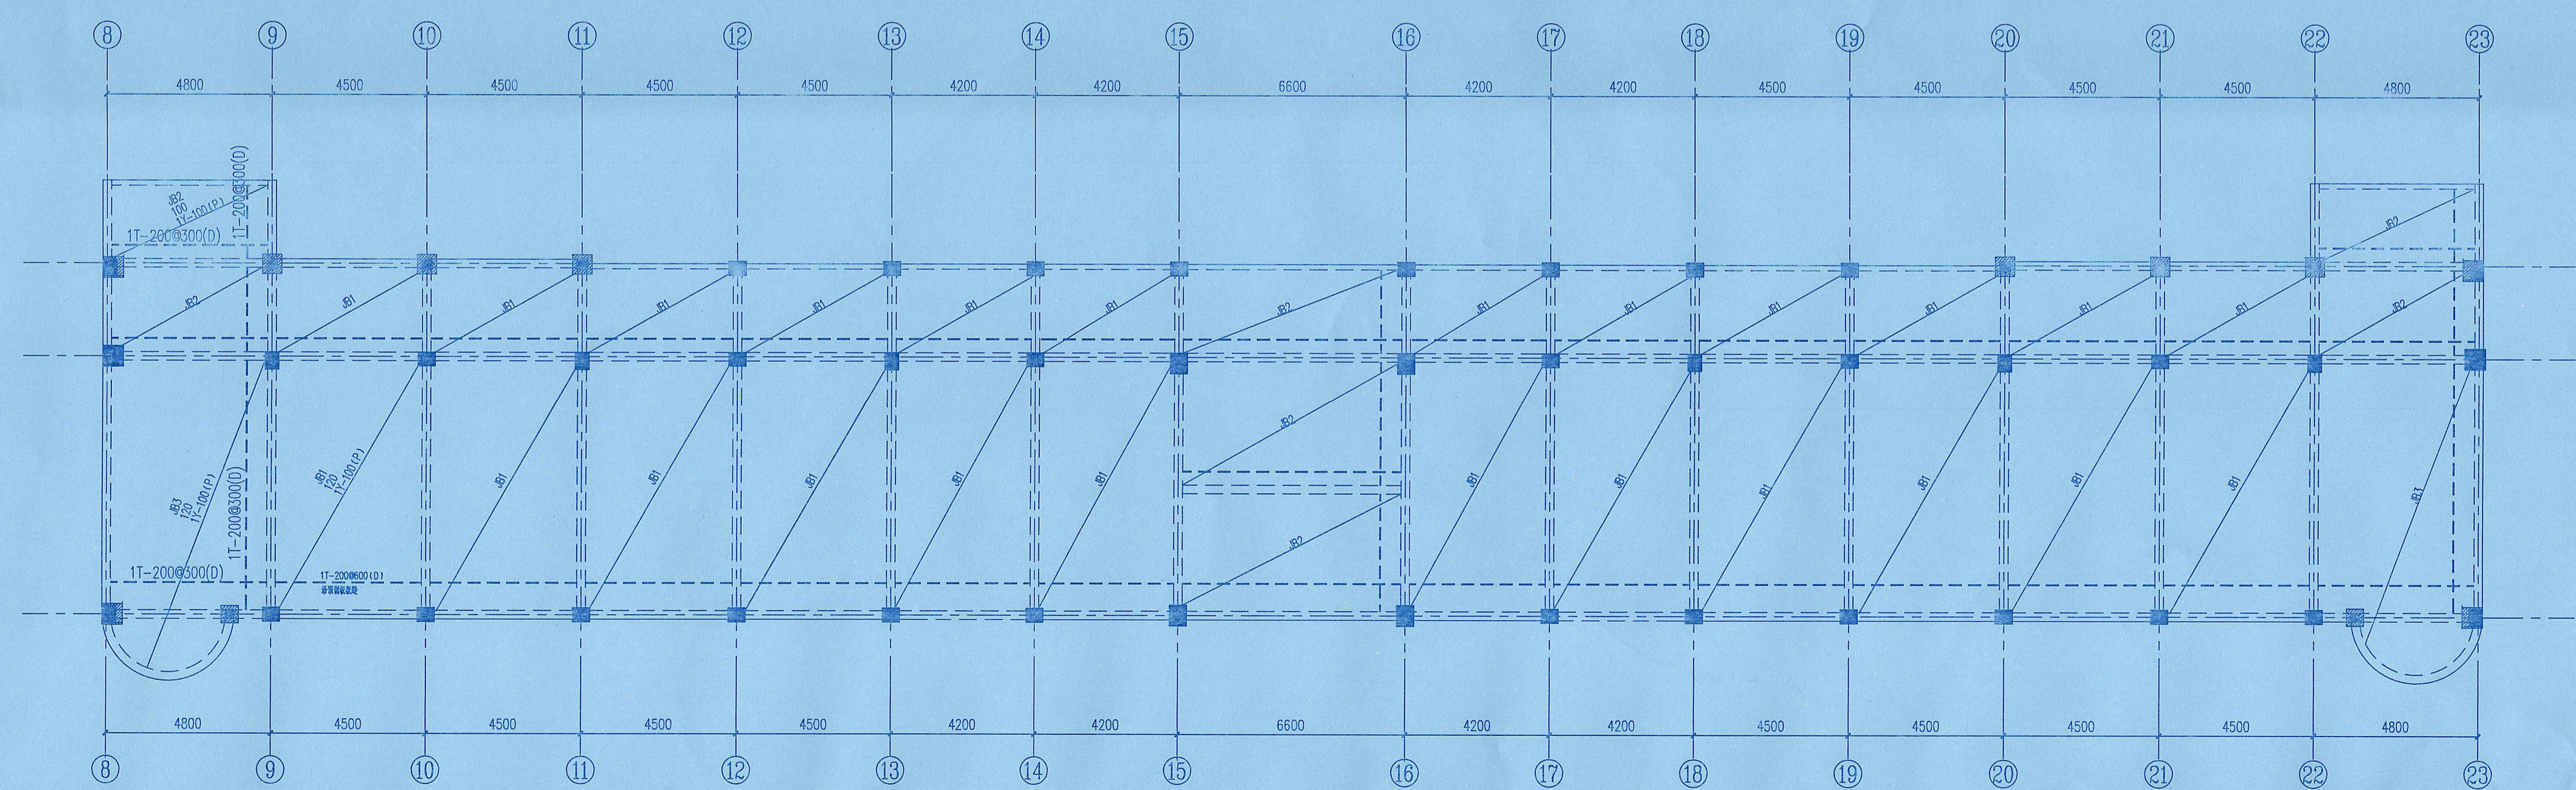

六层梁加固平面图

说明: 1、JCL-1~JCL-9为原有梁加固补强, 加固大样见附图-04;
2、JCL-3~JCL-9为新增梁加固补强, 加固大样见附图-04。

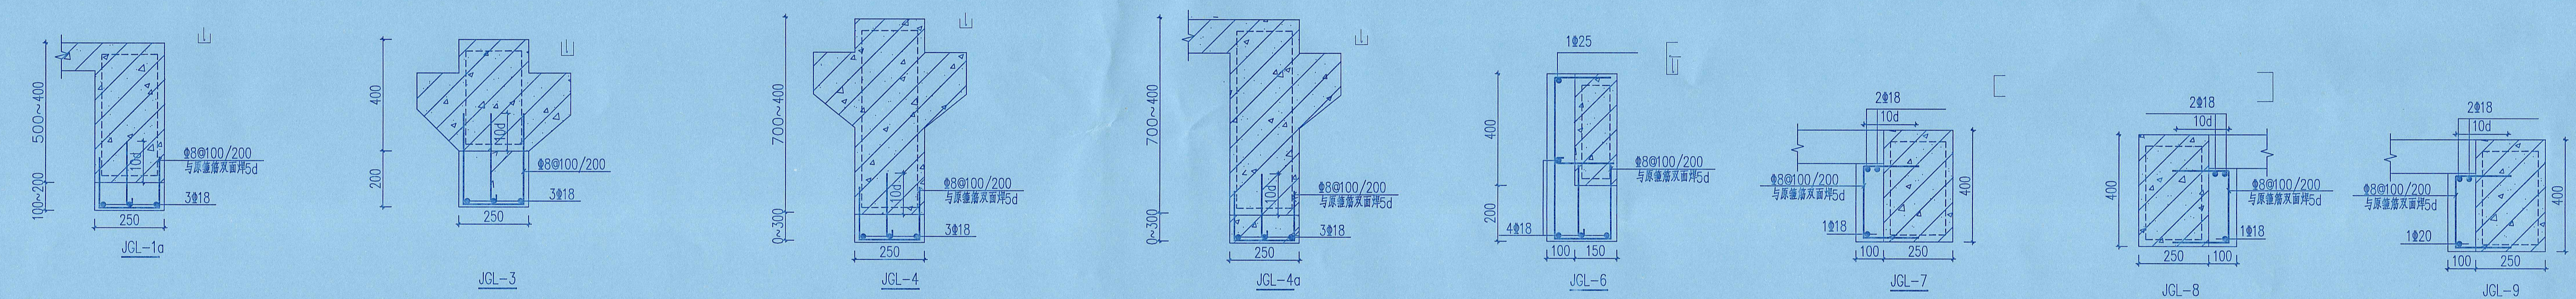

六层梁加固平面图

说明: 1、JCL-1~JCL-3为原有梁加固补强, 加固大样见附图-04;

THE DESIGNER AND MAY NOT BE USED WITHOUT THE PERMISSION OF THE DESIGNER. REPORT ANY DISCREPANCIES TO THE DESIGNER PRIOR TO PROCEEDING WITH WORK.

江苏建研建设工程质量
安全鉴定有限公司

建筑工程专业乙级: A232625722
公司地址: 江苏省南京市北京西路12号
中国·江苏省南京市北京西路12号
办公电话: 86 (25) 83278537

执业资格章: PRACTICE QUALIFICATION AFFIX

中华人民共和国一级注册结构工程师
姓名: 杨廷玉
注册号: 建检10-S733
有效期: 至2028年04月

江苏省工程勘察设计出图专用章
江苏建研建设工程质量鉴定有限公司
资质等级范围: 建筑行业(建筑工程)乙级
资质证书编号: A232625722 有效期至: 2029年06月11日

姓名	职称	签名
张海洋	设计师	张海洋
杨廷玉	一级注册结构工程师	杨廷玉
杨廷玉	一级注册结构工程师	杨廷玉
杨廷玉	一级注册结构工程师	杨廷玉
杨廷玉	一级注册结构工程师	杨廷玉

建设单位	连云港市灌云中等专业学校
项目名称	灌云中专融智楼加固改造项目
图名	六层新增梁(加固梁)平面图
出版日期	2026.03
修改版本	A
工程编号	JY26003
图纸编号	结构-21