说明：

1．单位：管径：毫米；长度：米；高程：米（1985国家高程基准）。

2．比例：1：1000。

3．图例：

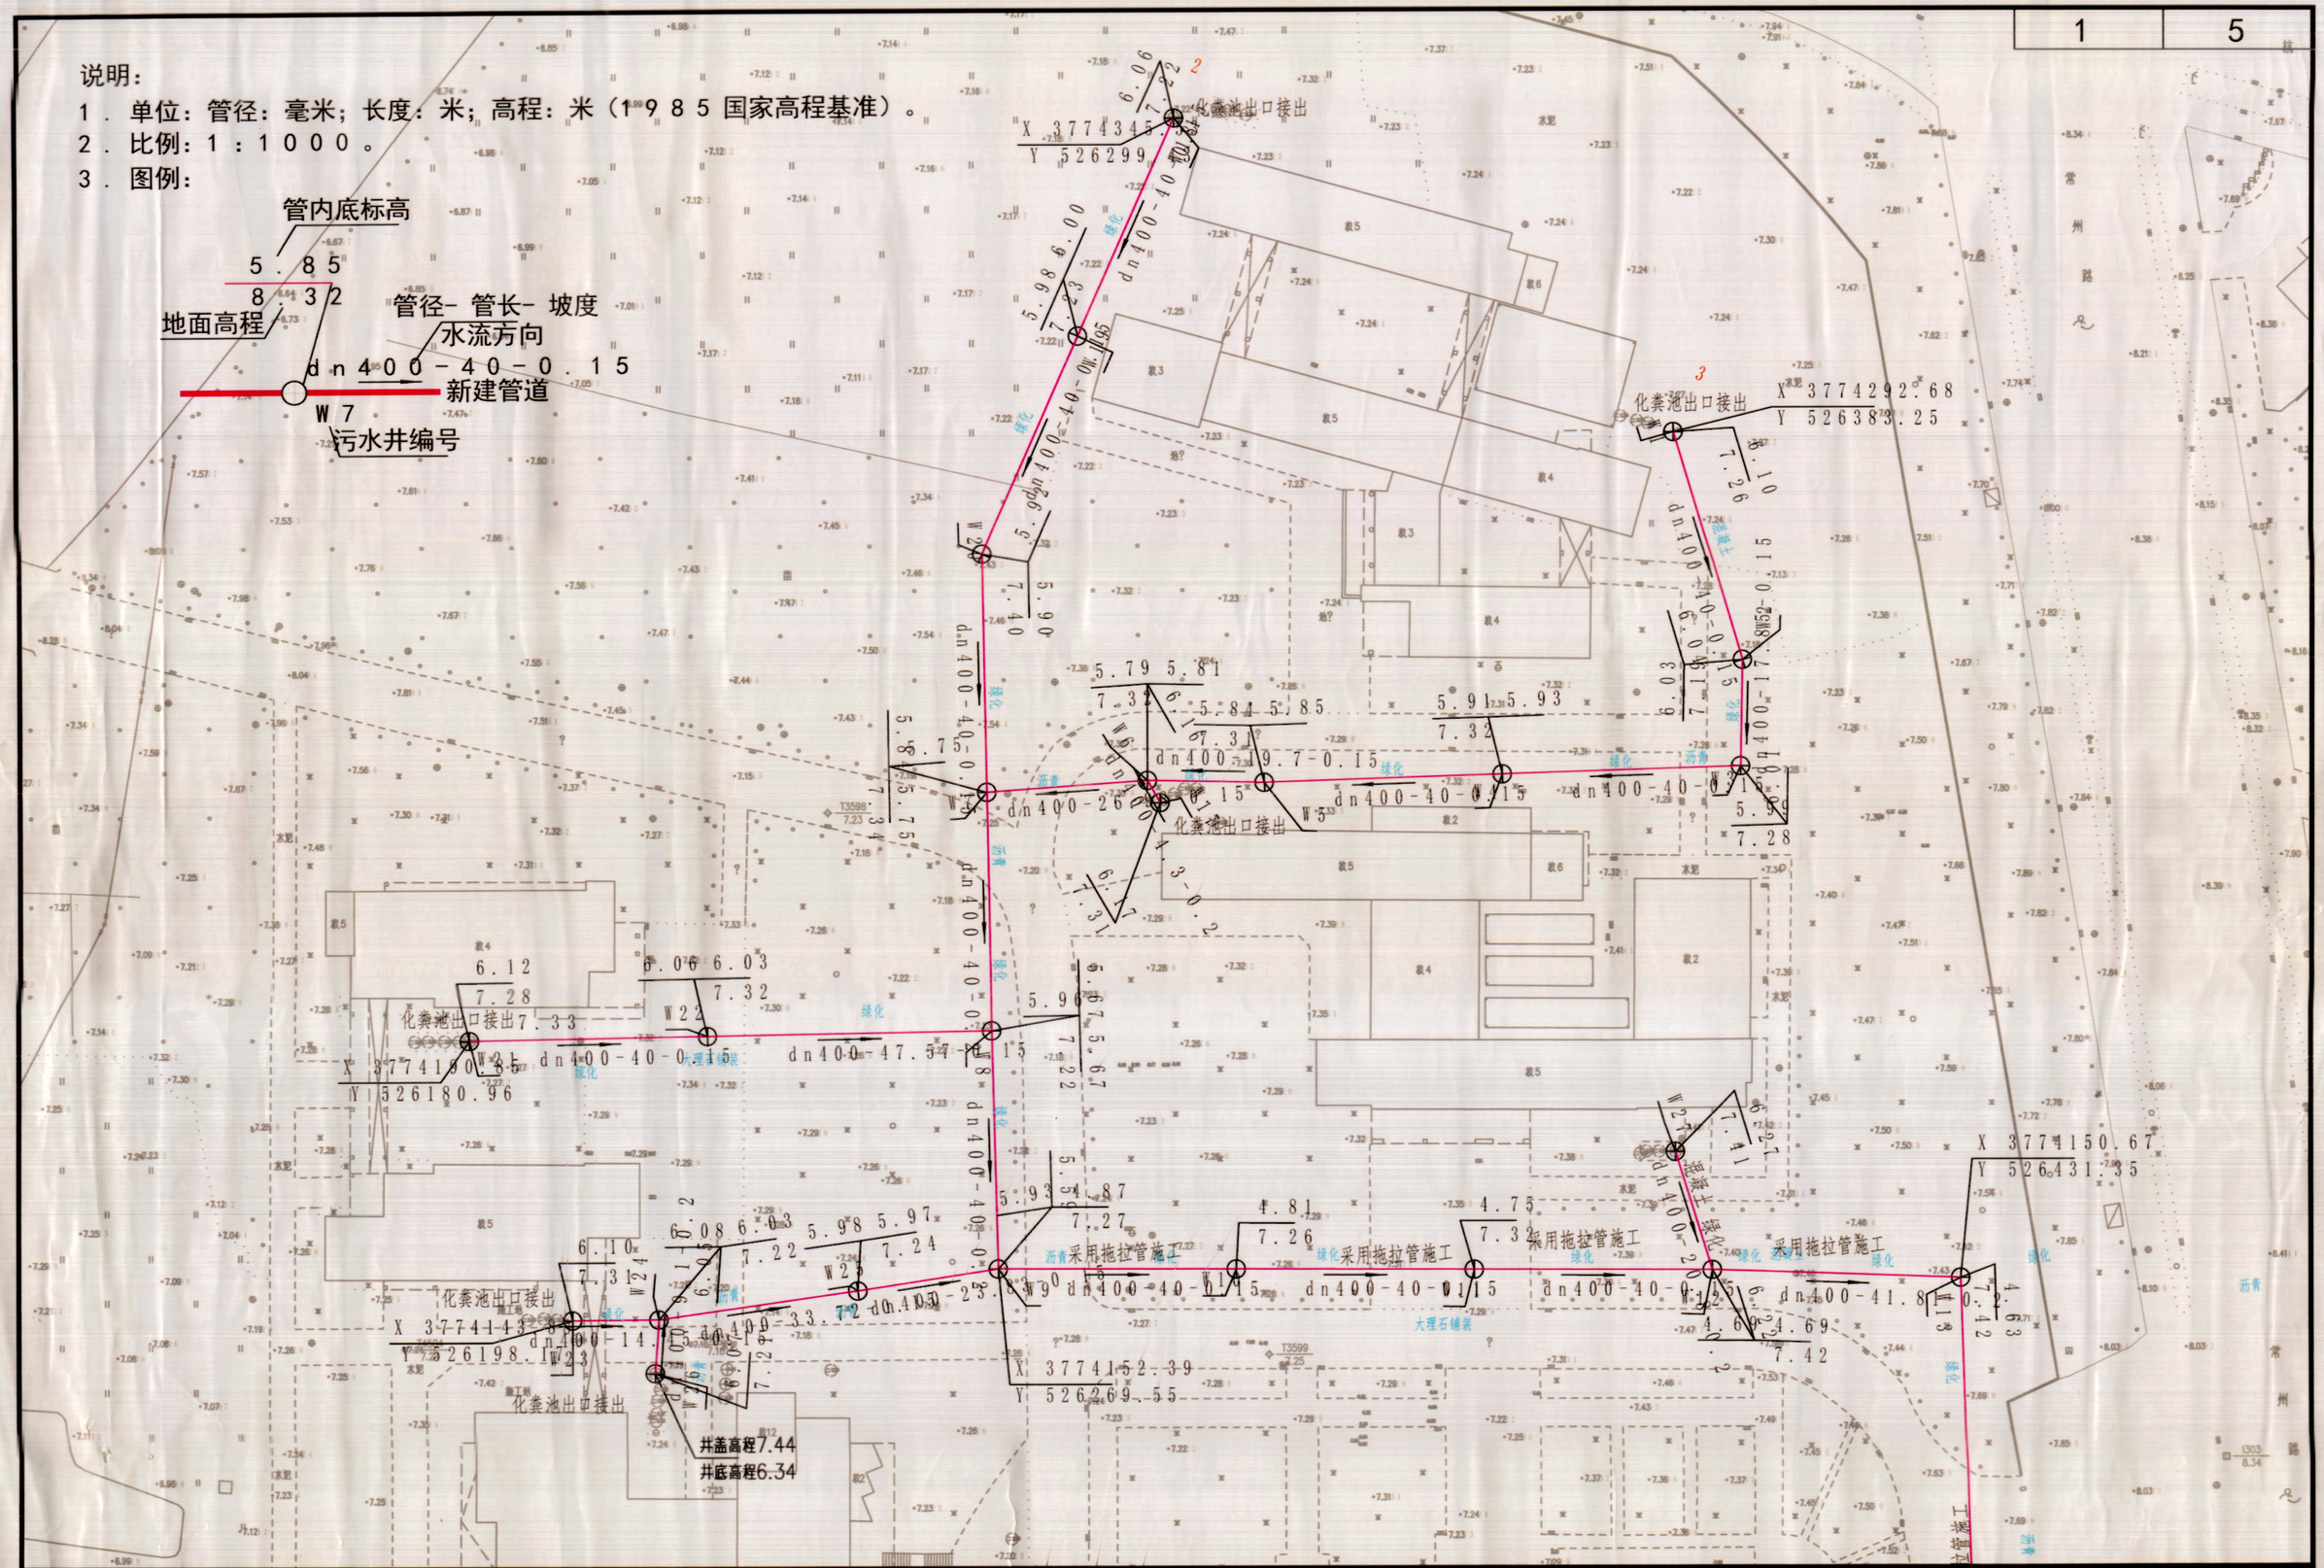

首辅工程设计有限公司 ShouFu Engineering Design Co. Ltd	沭阳县经贸学院管网补建工程	经贸学院污水管道平面布置图一	设计	吴波	复核	浦秋芬	审核	郑小燕	日期	2021.6	图号 XX-PM-02
				吴波							