变更说明：
1、为提升校园形象品质，根据方案优化意见修改：对外立面造型，门窗等修改，详见各层平面云线圈出部分，涉及的墙身、门窗、绿色建筑设计专篇、计算书相应修改。

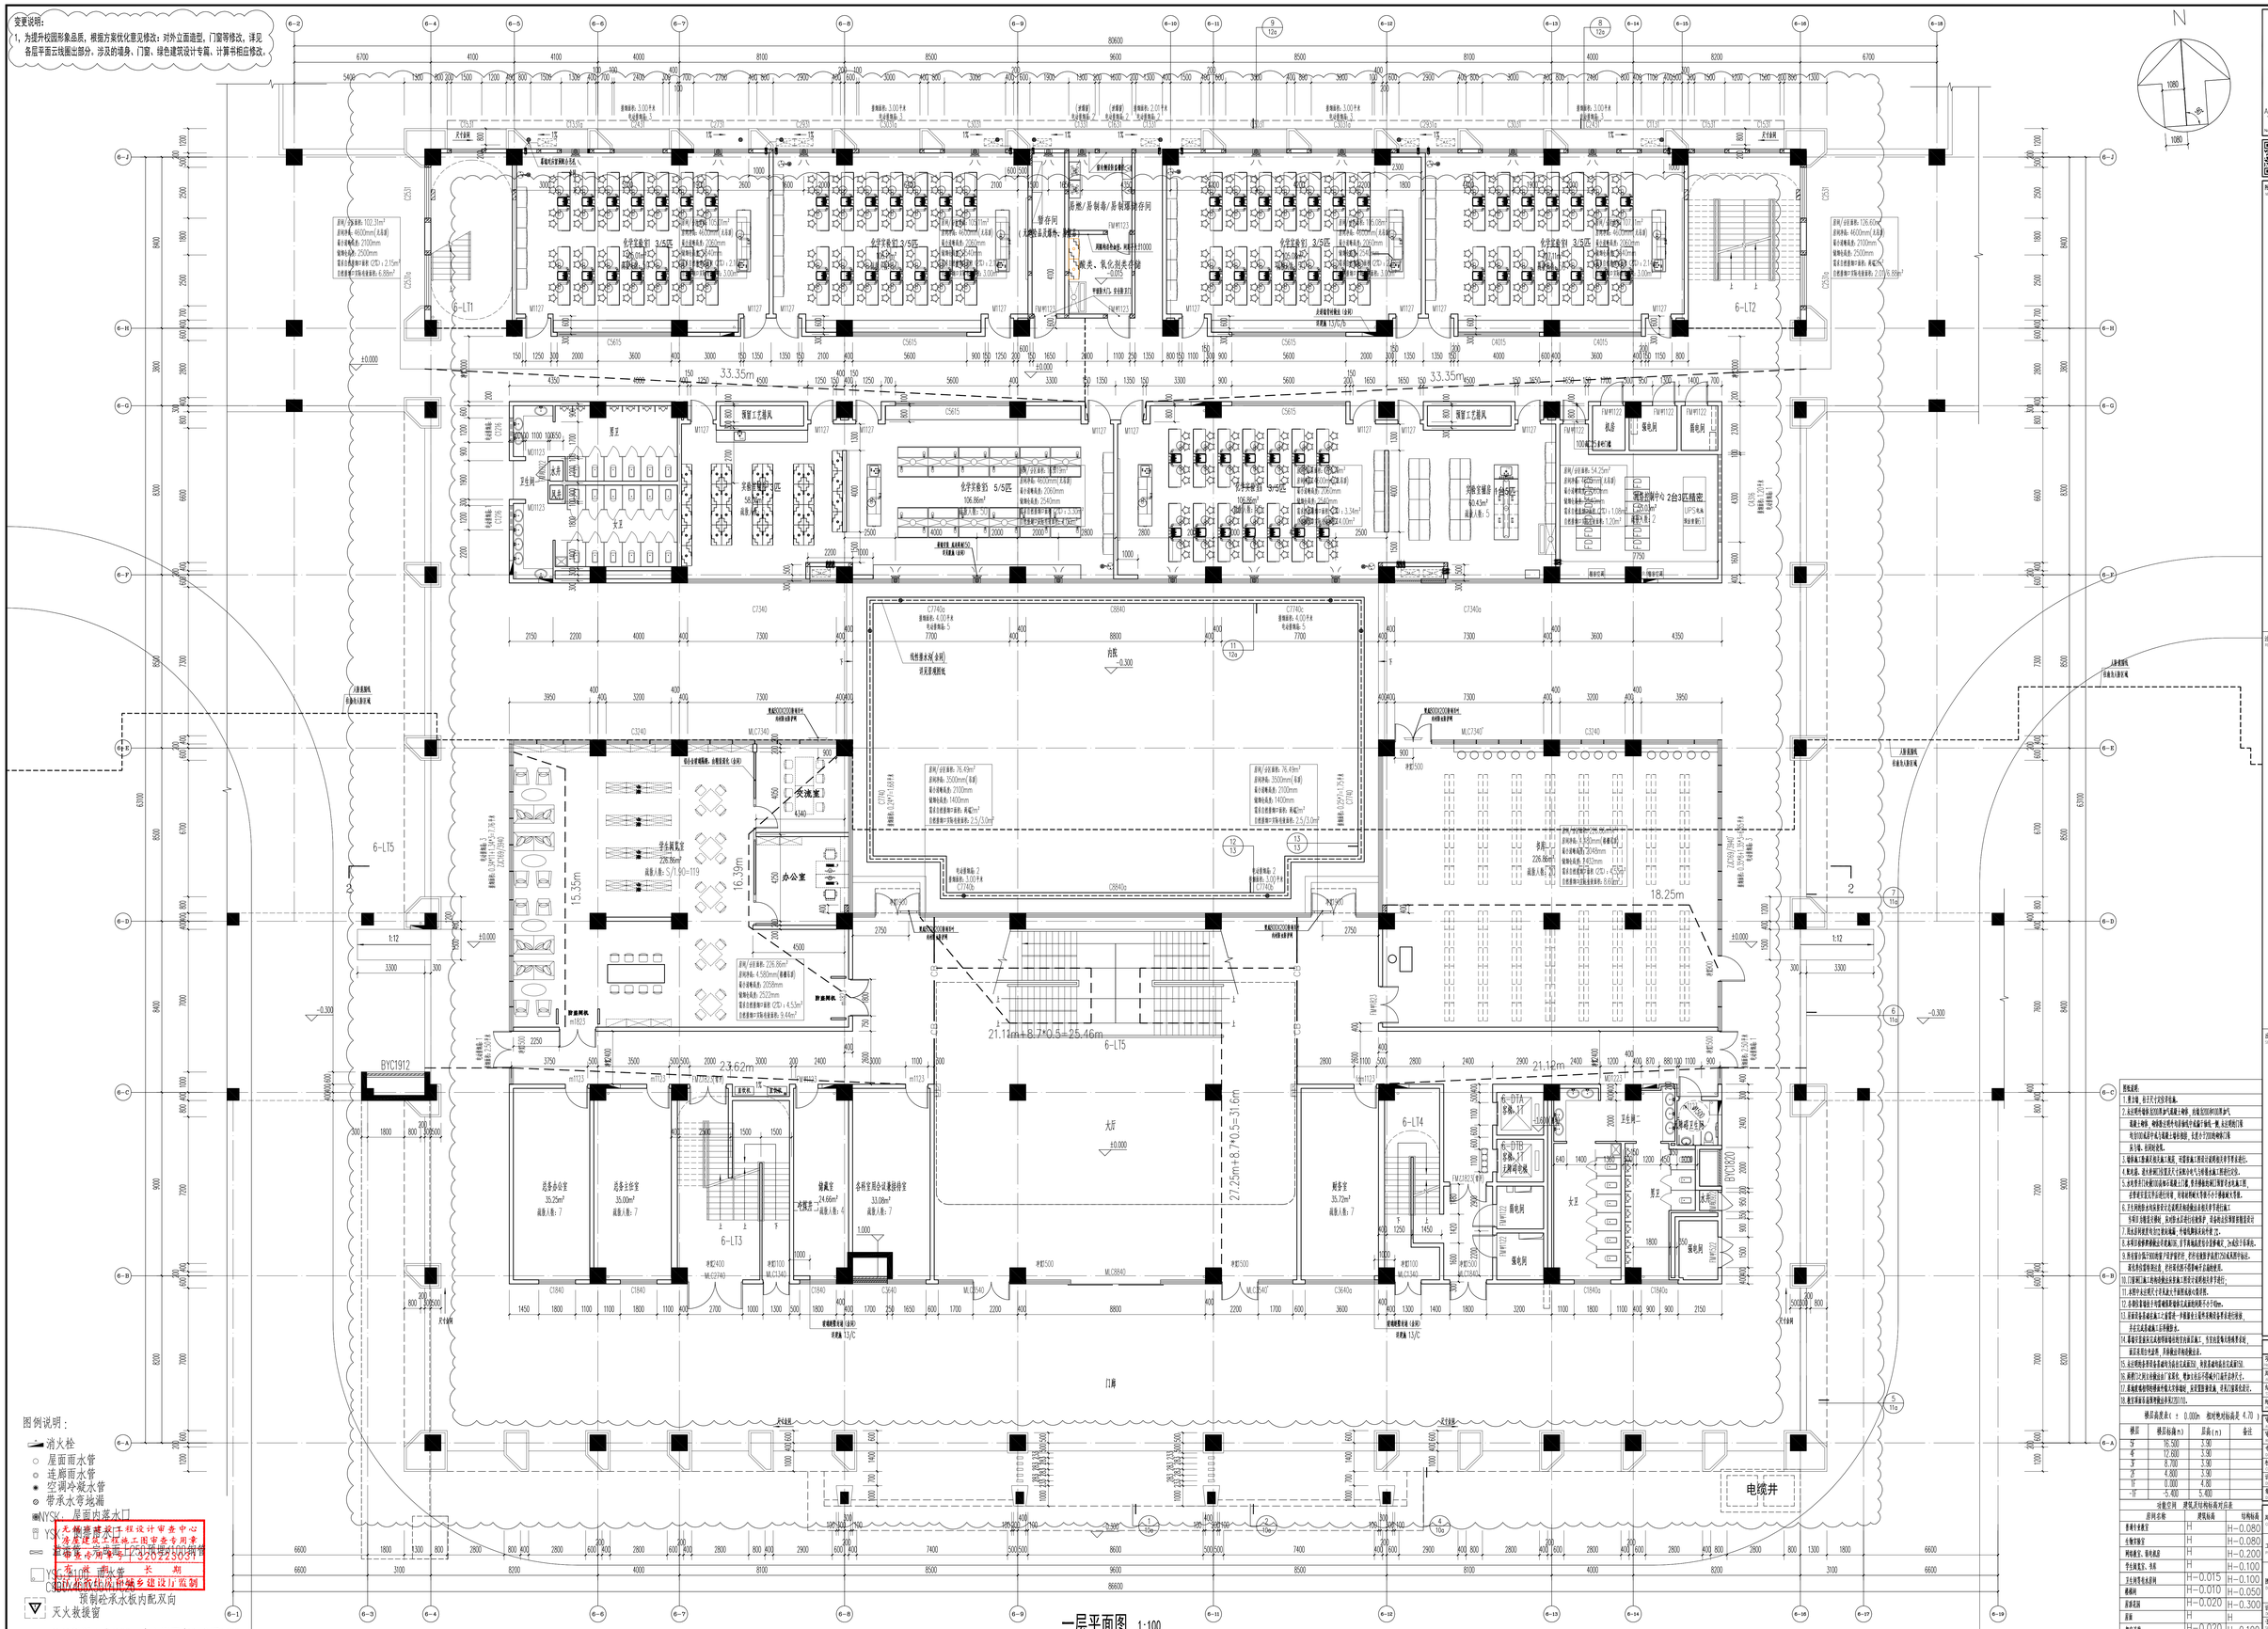

图例说明：

- 消火栓
- 屋面雨水管
- 连廊雨水管
- 空调冷凝水管
- 带承水弯地漏
- NYSK：屋面内落水口
- YS：连廊内落水口
- YC：空调冷凝水管
- 预制砼承水板内配双向
- 灭火救援窗
- 挂机留洞套管ø100，中心距下方完成面2400
- 风管机留洞套管ø100，洞底H+150

一层平面图 1:100

计容面积：4367.24m² 总计容面积：19219.62m² 总建筑面积：19376.18m²

无锡建设工程设计审查中心
涉及建设工程施工图审查专用章
证书编号：JS22223031
有效期：长期
无锡市住房和城乡建设局监制

无锡市建筑设计研究院有限责任公司
WUXI ARCHITECTURAL DESIGN AND RESEARCH INSTITUTE LIABILITY Co.,Ltd
国家甲级工程设计证书编号：A232012735
NATIONAL ARCHITECTURAL DESIGN LICENSE No.A232012735
地址：江苏无锡市梁溪区
邮编：214031
电话：0510-82718065
网址：www.wxdi.com

附注
NOTE

出图专用章
SEAL

中华人民共和国一级注册建筑师
姓 名：
注册号：
有效期：至2023年04月14日

江苏省工程勘察设计出图专用章
无锡市建设设计研究院有限责任公司
资质等级证书：建筑行业（建筑工程）甲级
证书编号：A132012735 有效期至：2020年01月13日

会签

项目负责 PROJECT MANAGER	郑博文	电气 ELEC.	施春明
建筑 ARCH.		暖通 HVAC	
结构 STRUCT.	杨伯龙	万案 COSTING	
给排水 P&D	王星海		

审定 APPROVED CHECKER	黄西宇	黄西宇
审核 REVIEWER	张超	张超
专业负责 DISCIPLINE RESPONSIBLE BY	黄俊慧	黄俊慧
校对 CHECKER	黄西宇	黄西宇
设计 DESIGNER	刘桂林	刘桂林
制图 DRAWING	刘桂林	刘桂林

楼层高度表（ ± 0.000m 相对绝对标高是 4.70 ）

楼层	楼层标高(m)	层高(m)	备注
5F	16.500	3.90	
4F	12.600	3.90	
3F	8.700	3.90	
2F	4.800	3.90	
1F	0.000	4.80	
-1F	-5.400	5.400	

注墙定厚 建筑、结构标高均从底

原用名称	建筑标高	结构标高
普通卫生间楼面	H	H-0.080
设备间楼面	H	H-0.080
网络机房、弱电机房	H	H-0.200
学生展览室、休息	H	H-0.100
卫生间等地面采用	H-0.015	H-0.100
橱柜间	H-0.010	H-0.050
厨房地面	H-0.020	H-0.300
阳台	H	H
楼空间楼梯	H-0.020	H-0.100
行政办公、会议、接待、实验	H	H-0.100
室内走道	H	H-0.050

注：未注明室内外高差的

建设单位 CLIENT	无锡市新吴区重点建设项目管理中心
工程名称 PROJECT	天一中学新吴分校新建工程-46楼
图名 DRAWING TITLE	一层平面图
设计编号	24037
子项号 SUBITEM NO.	6
图别 DESIGN	建施
版本 VERSION NO.	1.0
日期 DATE	2020.02.06
图号 DRAWING NO.	01b
序号	001