

编号	日期	备注
①		
②		
③		
④		
⑤		
⑥		

南京香江华建工程有限公司

南京香江华建工程有限公司

中华人民共和国建设部颁证书号

设计资质：甲字 1936 号

施工资质：壹级 B1036032010301-8/1 号

注意事项

- 本设计图例之版权为本公司所有，未经设计师书面授权，不得翻印。
- 切勿以比例量度此图，一切须以标注尺寸为准。
- 承建人须在现场核对，如发现任何不符之处，应立即通知设计师。

建设单位

南京市浦口中等专业学校

文昌路校区宿舍环境改造

图纸内容

一层排水平面图


项目负责人  
李云侠  
任志稳

设计  
李云侠  
任志稳

审定  
任志稳  
任志稳

日期  
2025.05  
编号  
A2

工程编号  
图纸编号  
水施-07

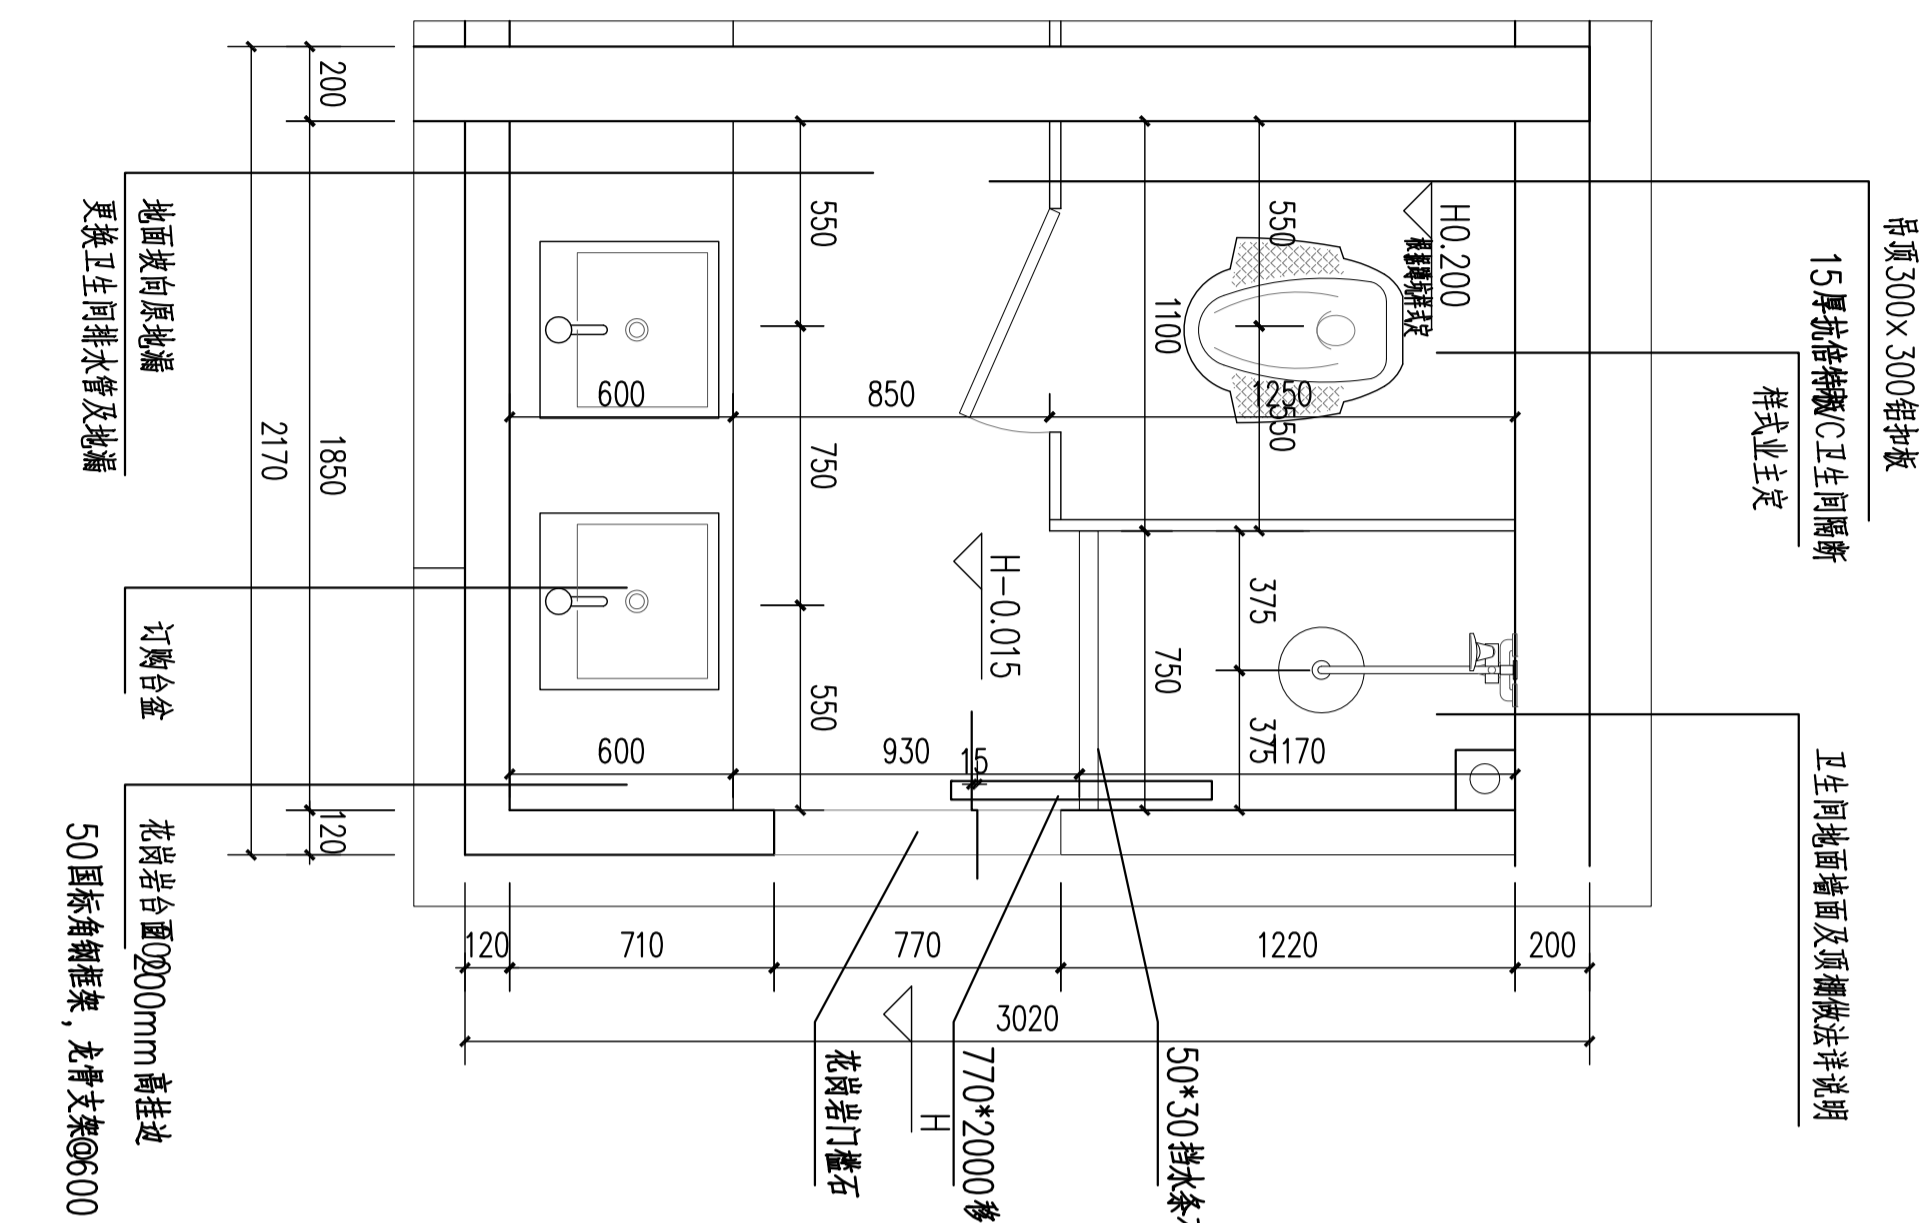

卫生间平面图 1:20

部位	做法说明
卫生间地面	1. 300*300防滑规格,10厚地砖,美缝处理 2. 30厚1:3干硬性水泥砂浆结合层,表面撒水泥粉 3. 2道1.5厚JS复合防水涂料I型 4. 最薄处30厚C20细石混凝土找坡层抹平 5. 水泥浆一道(内掺建筑胶) 6. 现浇钢筋混凝土楼板(原有地面铲除)
卫生间墙面	1. 300*600规格,10厚墙面砖,美缝处理 2. 10厚水泥砂浆粘结层,墙砖背面刷背胶一道 3. 7厚1:2.5水泥砂浆抹平 4. 2道1.5厚JS复合防水涂料I型 5. 8厚1:2.5水泥砂浆打底扫毛或划出纹道 6. 3厚外加剂专用砂浆抹基底或界面剂一道甩毛(甩前喷湿墙面) 7. 墙体(原有地面铲除)
卫生间天棚	1. 现浇混凝土板内固定镀锌膨胀螺栓, 双向中距≤1200(预埋混凝土板在板缝内预留吊环) 2. 中6钢筋吊杆,双向中距≤1200,吊杆上部与板底预留吊环(勾)固定 3. 与铝合金条板配套的专用龙骨 4. 600*600*0.8铝扣板(带配套专用龙骨固定)
门窗	按建筑原样式更新
镜面	1.2mm厚黑色拉丝不锈钢边框+6mm银镜+2.18mm阻燃板基层
置物架等五金	不锈钢材质,样式甲方指定