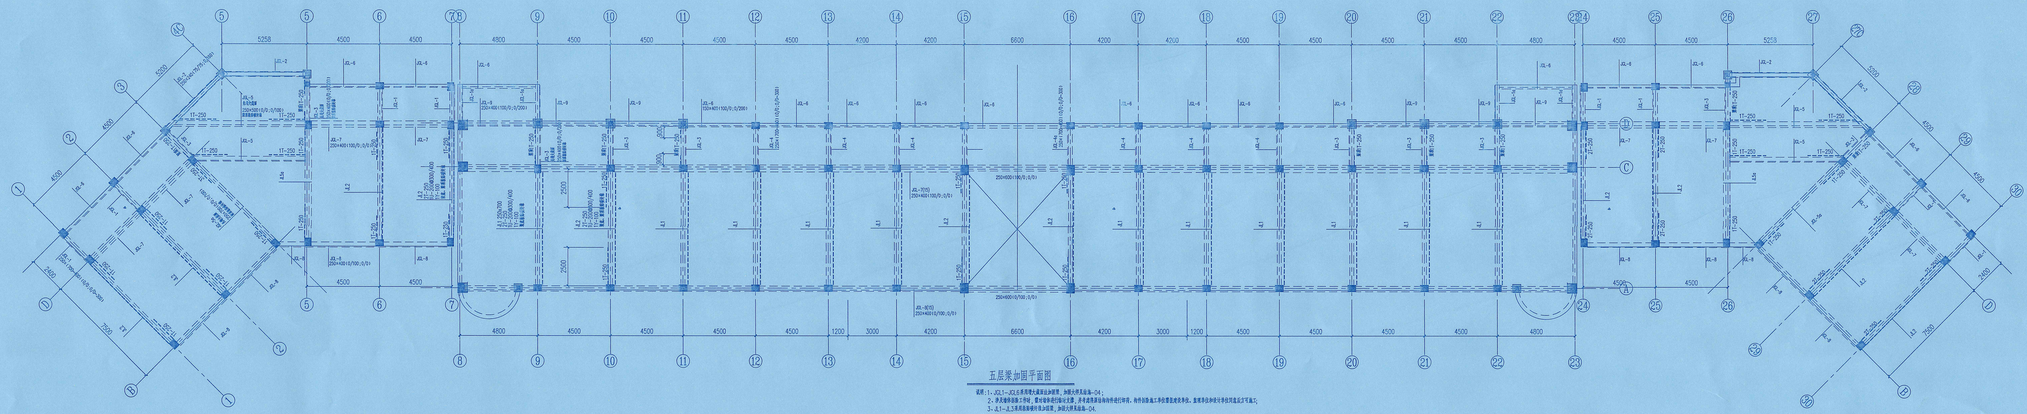

五层梁加固平面图

说明：1、JCL1~JCL8所用型钢及螺栓均为Q235B级，加固方法详见结施-04；
2、静荷载拆除施工时间，要对结构进行临时支撑，并考虑拆除设备吊装时的荷载，构件加固施工参数要能安全稳定，宜增设加固时安全防范措施及应采取施工；
3、JL1~JL3梁高度加固时与原加固图，加固方法详见结施-04.

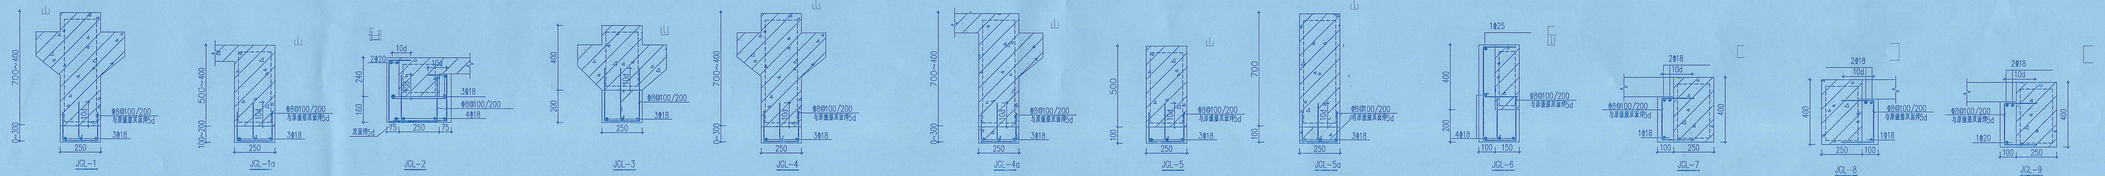

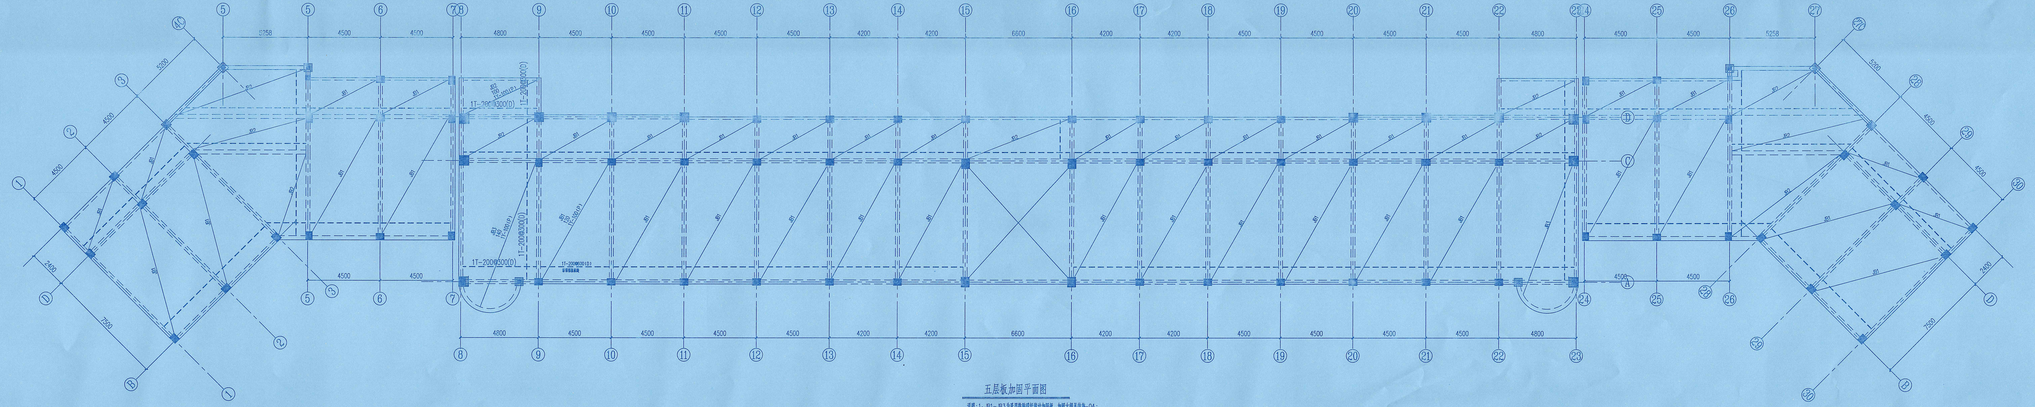

五层板加固平面图

说明：1、JB1~JB3为采用角钢对拉法加固板，加固方法详见结施-04；

连云港市建设施工图审查中心
房屋建筑工程施工图审查专用章
审查专用章号 320719131
有 效 期 ： 长 期
江苏省住房和城乡建设厅监制

THE DESIGNER AND MAY NOT BE USED WITHOUT HIS PERMISSION. REPORT ANY DISCREPANCIES TO THE DESIGNER PRIOR TO PROCEEDING WITH WORK.

江苏建研建设工程质量安全鉴定有限公司
建筑工程专业乙级：A232625722
公司地址 Corpoany Add.
江苏省建筑科学研究院
中国·江苏省南京市北京西路12号
办公室电话 Office Tel
86(25)83278537
执业资格章： PRACTICE QUALIFICATION AFFIX
中华人民共和国一级注册结构工程师
姓 名：杨延玉
注册号：建校10-5733
有效期：至2028年04月

江苏省工程勘察设计出图专用章
江苏建研建设工程质量安全鉴定有限公司
资质等级范围：建筑行业（建筑工程）乙级
资质证书编号：A232625722 有效期至：2025年08月11日

职责 RESPONSIBILITY	姓名 NAME TYPED	签名 SIGNATURE
制图 DRAWN	裴海平	
设计 DESIGNED	裴海平	
专业负责人 STRUCTURE ENGINEER	杨延玉	
总图/电器总工 MECHANICAL/ELECTRICAL	杨延玉	
复核 CHECKED	杨延玉	
审核 APPROVED	顾欣平	
院总工 CHIEF ENGINEER	韩军	

建设单位 CLIENT
连云港市灌云中等专业学校

项目名称 PROJECT TITLE
灌云中专融智楼加固改造项目

图名 DWG TITLE
五层新增梁（加固梁）平面图

出图日期 DATE	2026.03	修改版本 REV.	A
工程编号 PROJECT NO.	JY26003	图纸编号 DWG NO.	结施-20