


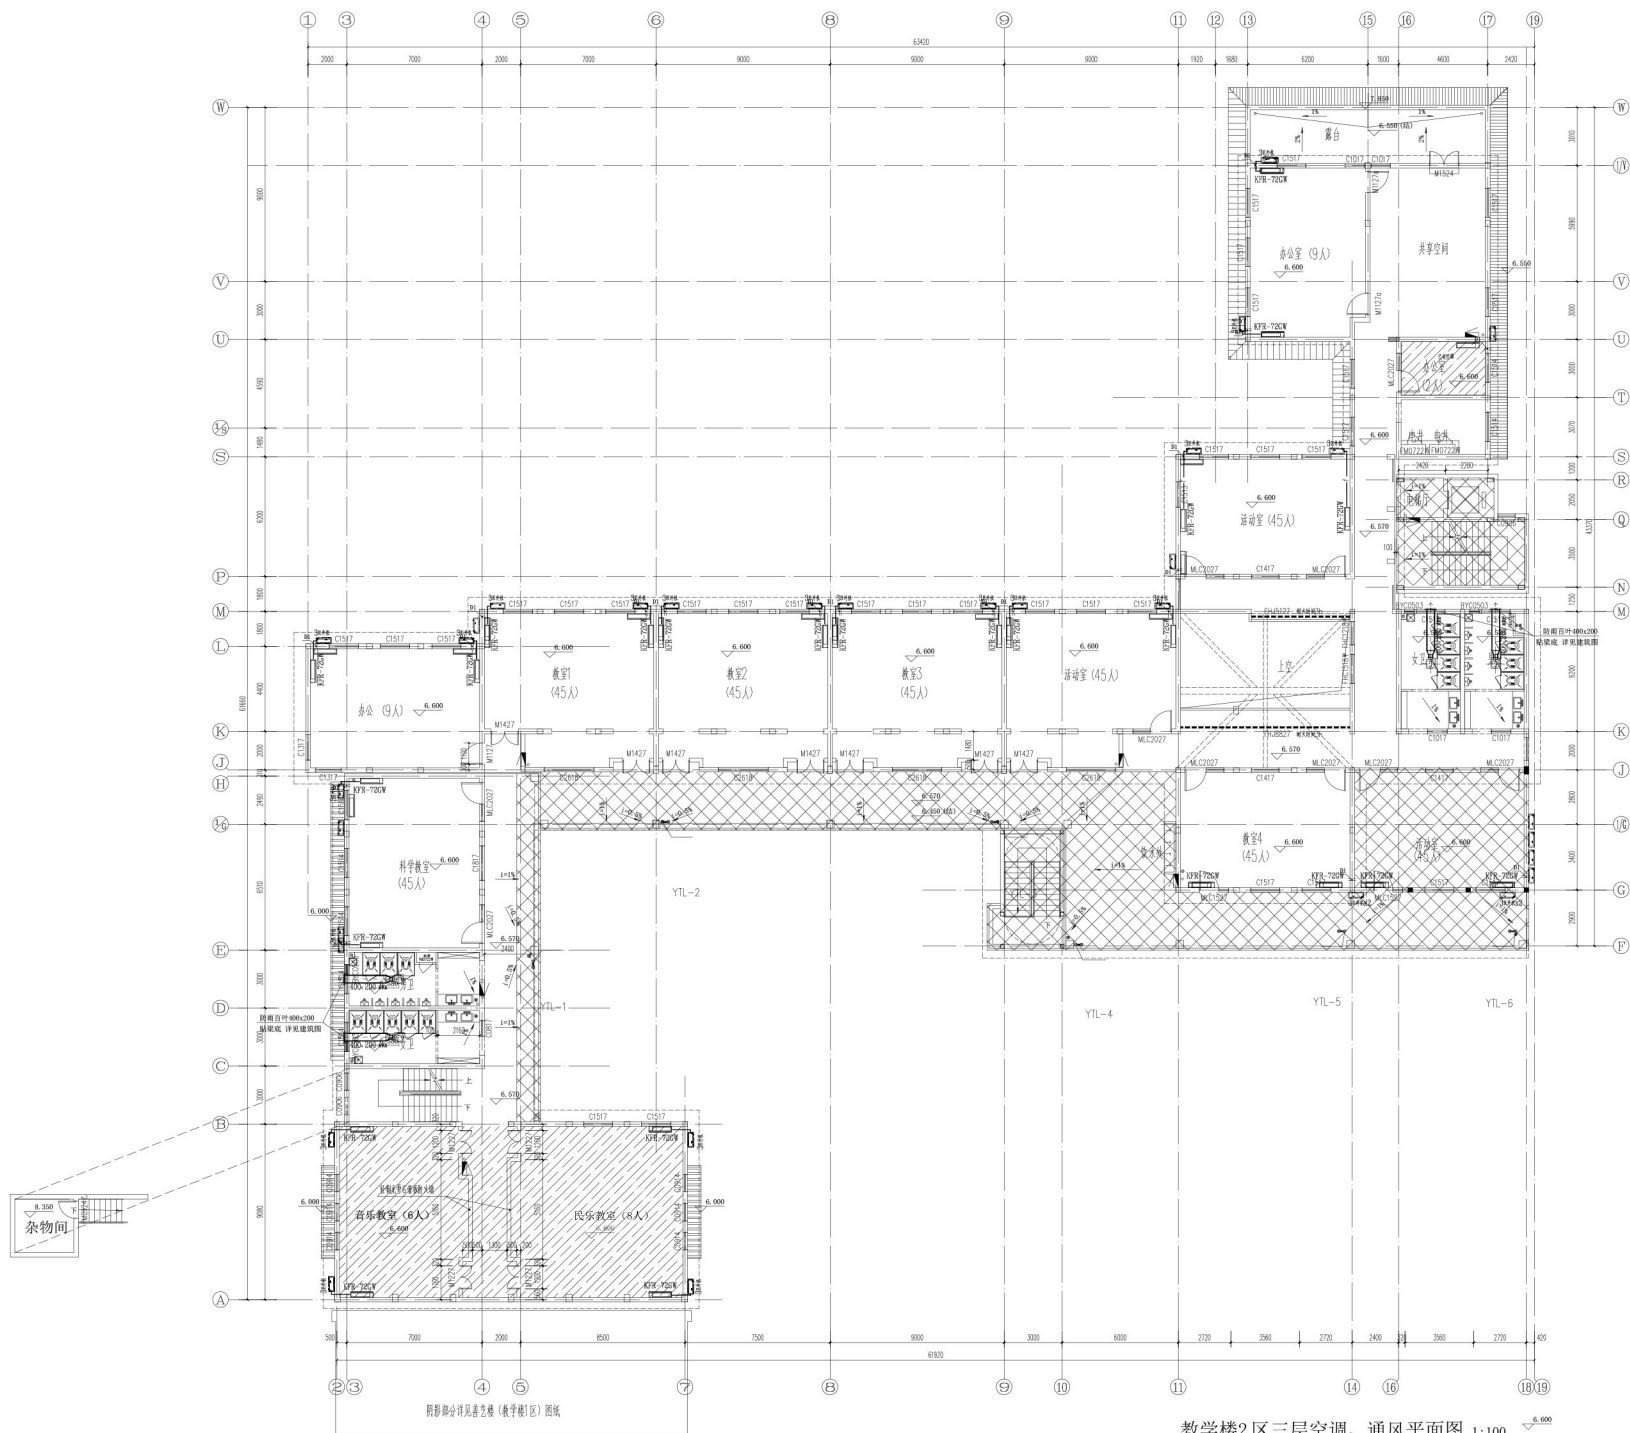

教学楼2区三层空调、通风平面图 1:100

