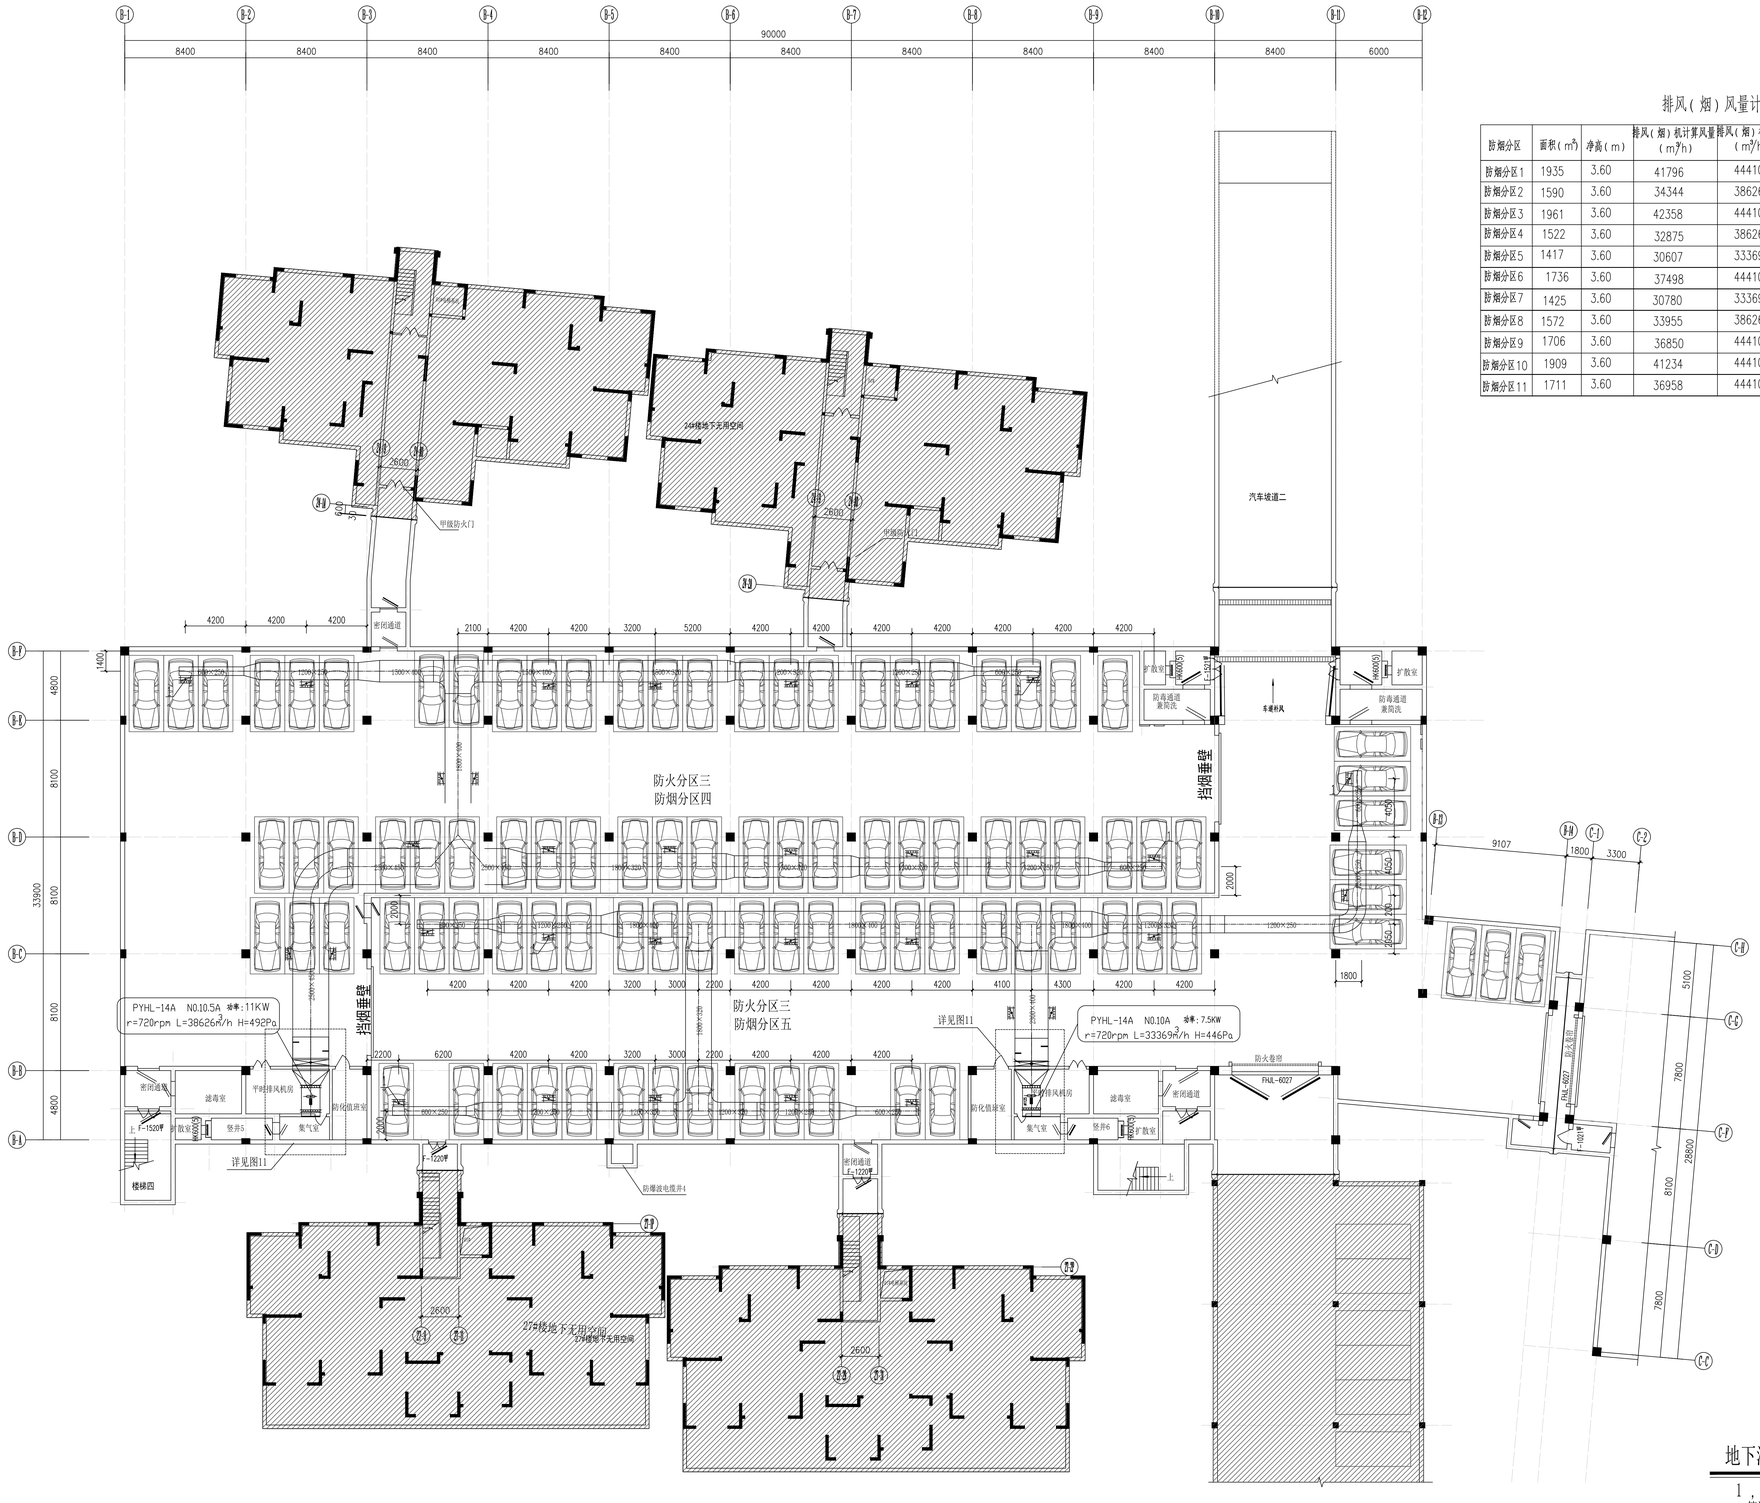

排风(烟)风量计算表

防烟分区	面积(m²)	净高(m)	排风(烟)机计算风量(m³/h)	排风(烟)机设计风量(m³/h)	风口规格	风口数量(个)	风口计算风量(m³/h)
防烟分区1	1935	3.60	41796	44410	700X200	21	2115
防烟分区2	1590	3.60	34344	38626	700X200	19	2033
防烟分区3	1961	3.60	42358	44410	700X200	21	2115
防烟分区4	1522	3.60	32875	38626	700X200	18	2145
防烟分区5	1417	3.60	30607	33369	700X200	15	2225
防烟分区6	1736	3.60	37498	44410	700X200	21	2115
防烟分区7	1425	3.60	30780	33369	700X200	15	2225
防烟分区8	1572	3.60	33955	38626	700X200	18	2145
防烟分区9	1706	3.60	36850	44410	700X200	21	2221
防烟分区10	1909	3.60	41234	44410	700X200	22	2019
防烟分区11	1711	3.60	36958	44410	700X200	21	2221

地下汽车库B区平时通风(排烟)平面图

1:150

1，图中标高均为管中离地高度，除特殊说明外，所有管道变径采取上平贴梁安装的方式。
2，阴影部分区域见上部建筑设计院通风要求及说明。

设备及材料表

序号	名称	规格及型号	单位	数量	备注
1	单层百叶排风口	700X200(侧)	个	33	带调节阀

项目二维码

(无二维码图纸无效)

项目编号	2013-2055

会签栏	专业	签名
	建筑	
	结构	
	给排水	
	电气	
	暖通	

设计单位

大洲设计咨询集团有限公司
DaZhou Design Consulting Group Co.Ltd
用心设计，绘制人生蓝图
证书编号：A232006431

资质业务范围：建筑行业（建筑工程、人防工程）；风景园林工程设计专项；市政行业、水利行业；公路行业（公路）；电力行业（送电工程、变电工程）

建设单位：苏州太湖城市投资发展有限公司

项目名称	水桥花园二期
子项名称	水桥花园二期地下人防工程

	姓名	签名
审核	寿海明	寿海明
项目负责人	罗邓兵	罗邓兵
专业负责人	卜红兵	卜红兵
校对	曹致明	曹致明
设计	卜红兵	卜红兵
绘图	卜红兵	卜红兵

图纸名称	地下室人防工程B区平时通风(排烟)平面图
专业	通风
图号	风施-07
日期	2015.5

执业专用章

(按规定加盖)

出图专用章

本图版权属出图单位，否则一律无效