


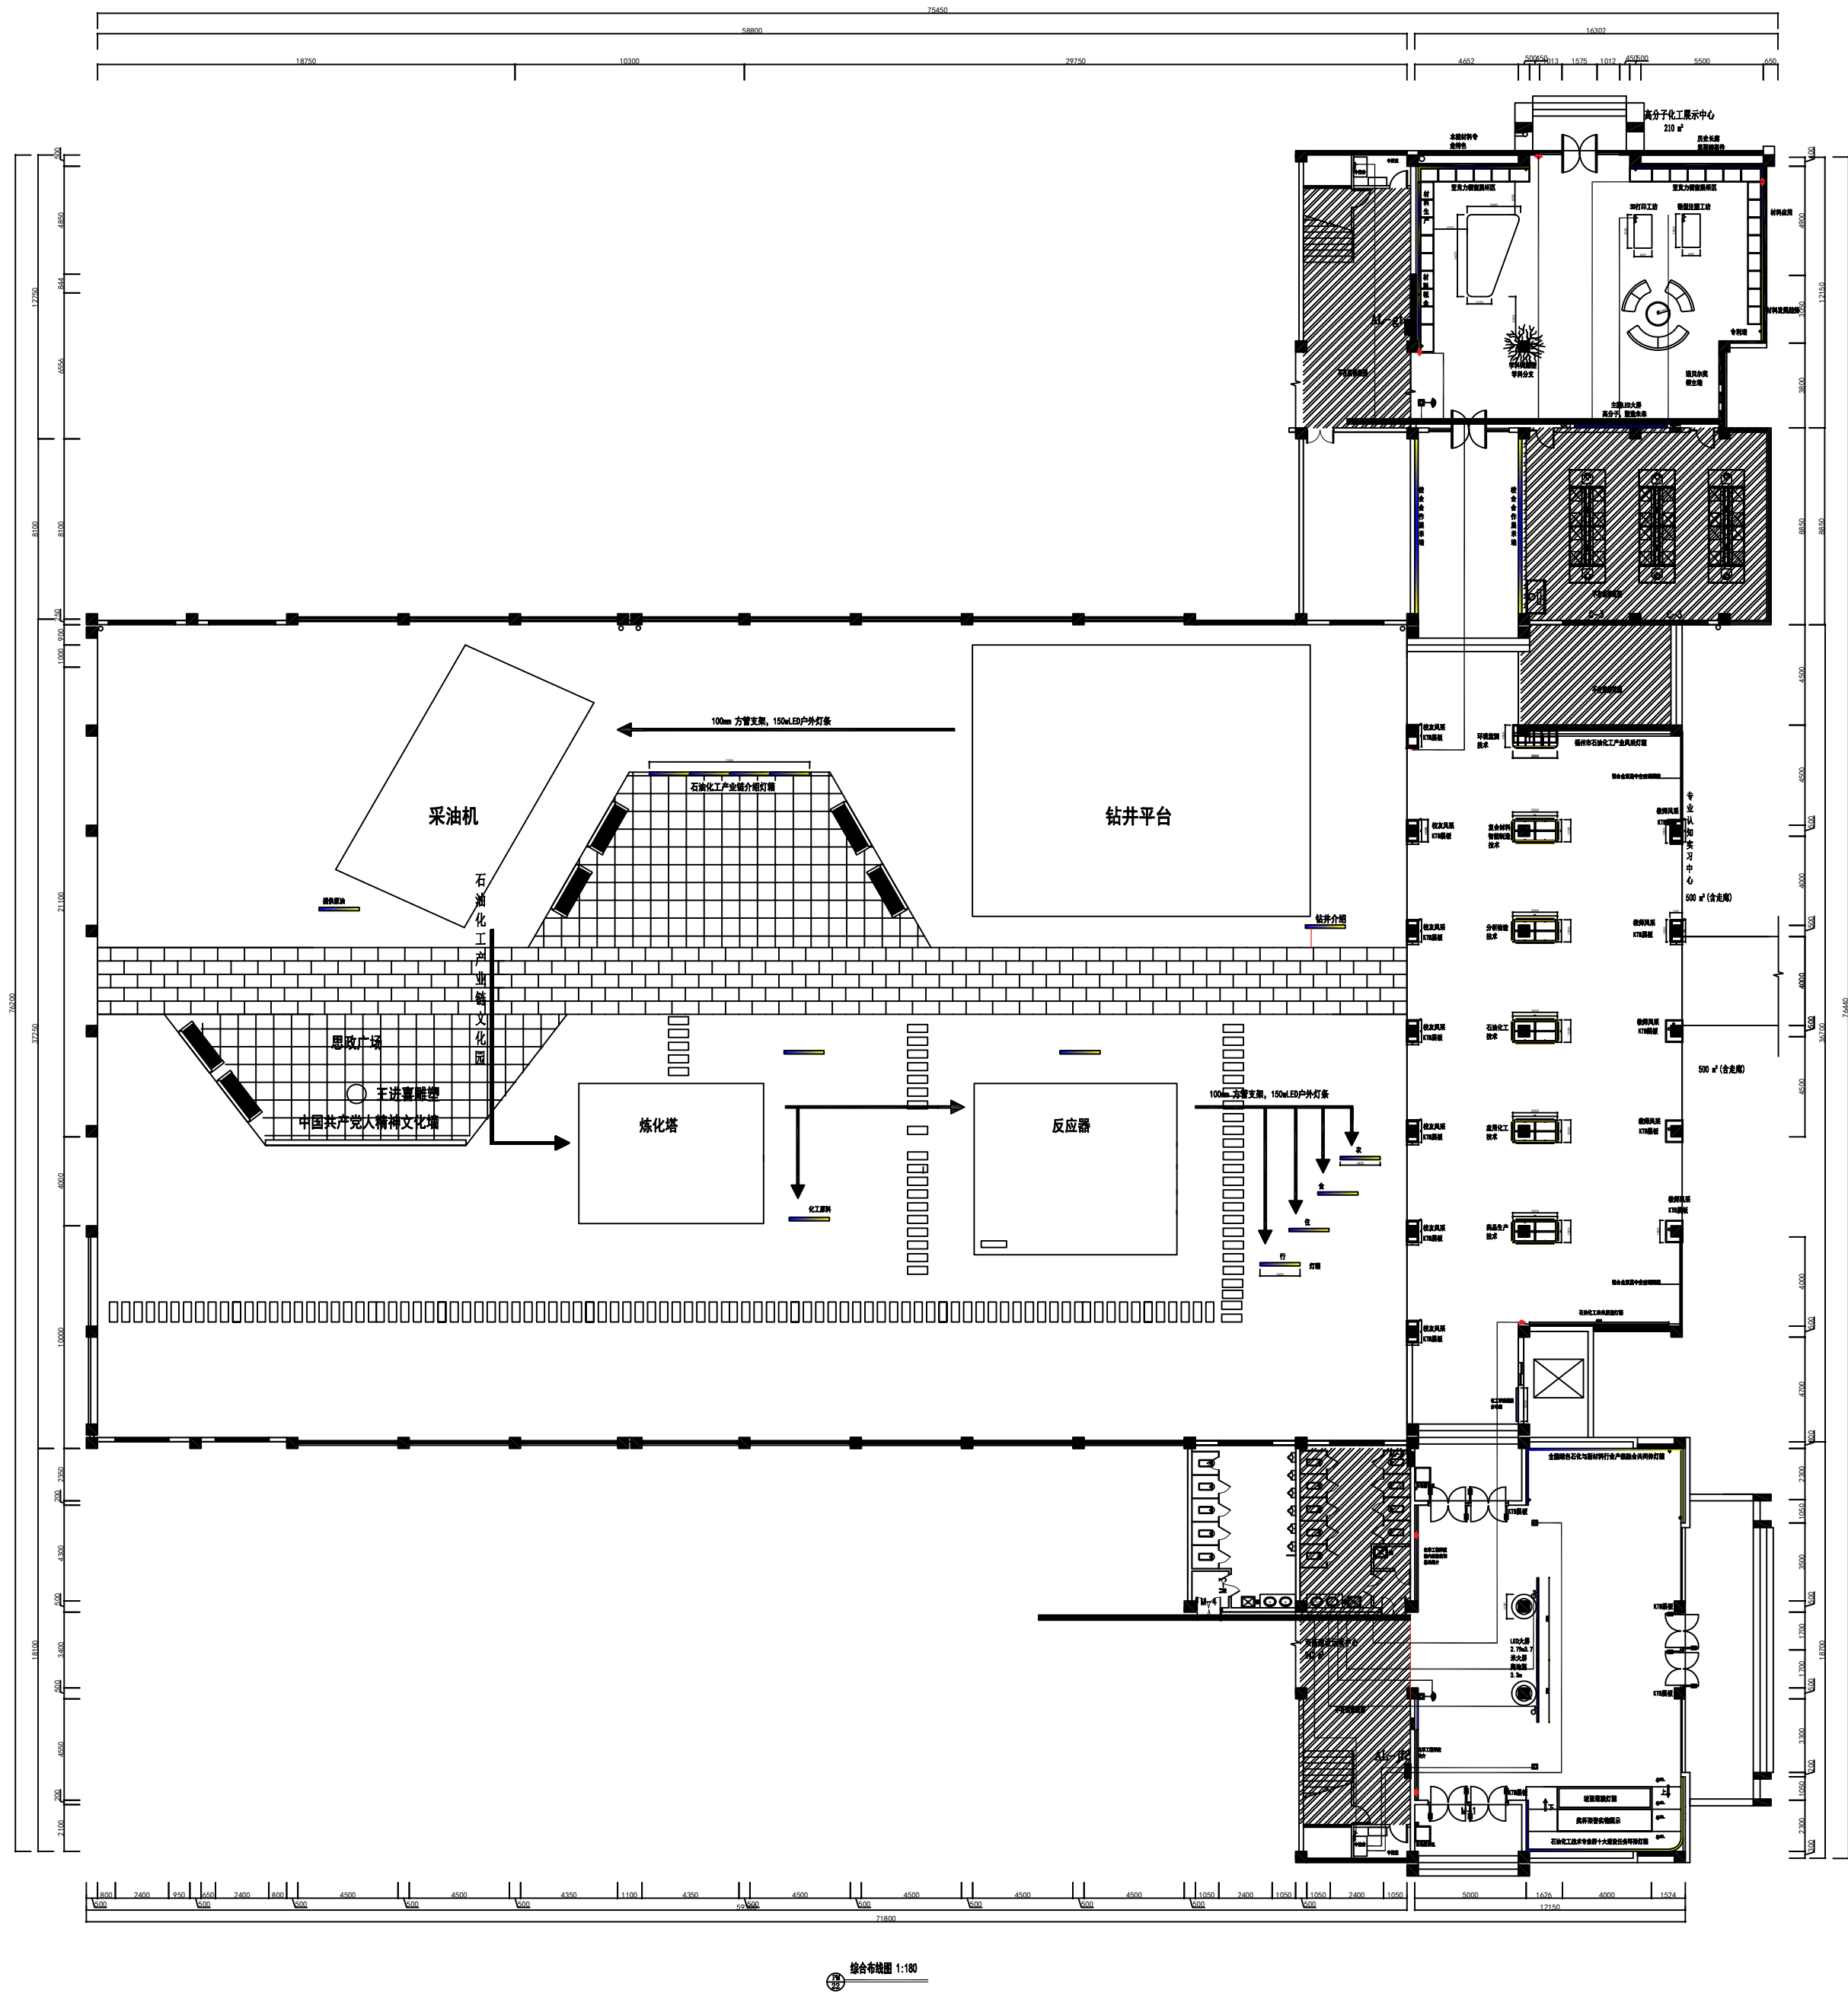

新道科技股份有限公司

NOTES:

1. The copyright of all designs, illustrations and illustrations belongs to xindao Decoration Engineering Co., Ltd. No plagiarism or duplication is allowed unless the written consent of the company is obtained. All dimensions need to be inspected on the spot, not the size of the drawings. All illustrations are subject to the final amendment.

注:

1. 所有设计, 图例及说明之版权全属新道科技股份有限公司。除非得到本公司书面同意, 否则不得抄袭或复制。所有尺寸需作实地检查复核, 不可以图纸尺寸量为准。所有图例以最后之修改为准。

CO-OPERATED WITH:
合作设计单位:

CO-OPERATED WITH:
设计单位:

新道科技股份有限公司

PRDJECT DIRECTOR/DATE:
设计总负责人/日期:
李佳铭
2026年5月19日

TEAM LEADER/DATE:
设计组组长/日期:
邹卓
2026年5月19日

TEAM MEMBER/DATE:
设计组成员/日期:
李佳铭
2026年5月19日

CHECKED BY/DATE:
核对/日期:
李佳铭
2026年5月19日



PROJECT:
工程名称:
石油化工文化园
公共实践中心项目设计

DRAWING TITLE:
图纸名称:
综合布线图

DISCIPLINE/STAGE:
专业/阶段:

PRPJECT/DRAWING NUMBER:
工程编号/图号:
PM22

SCALE:
比例: 1/180

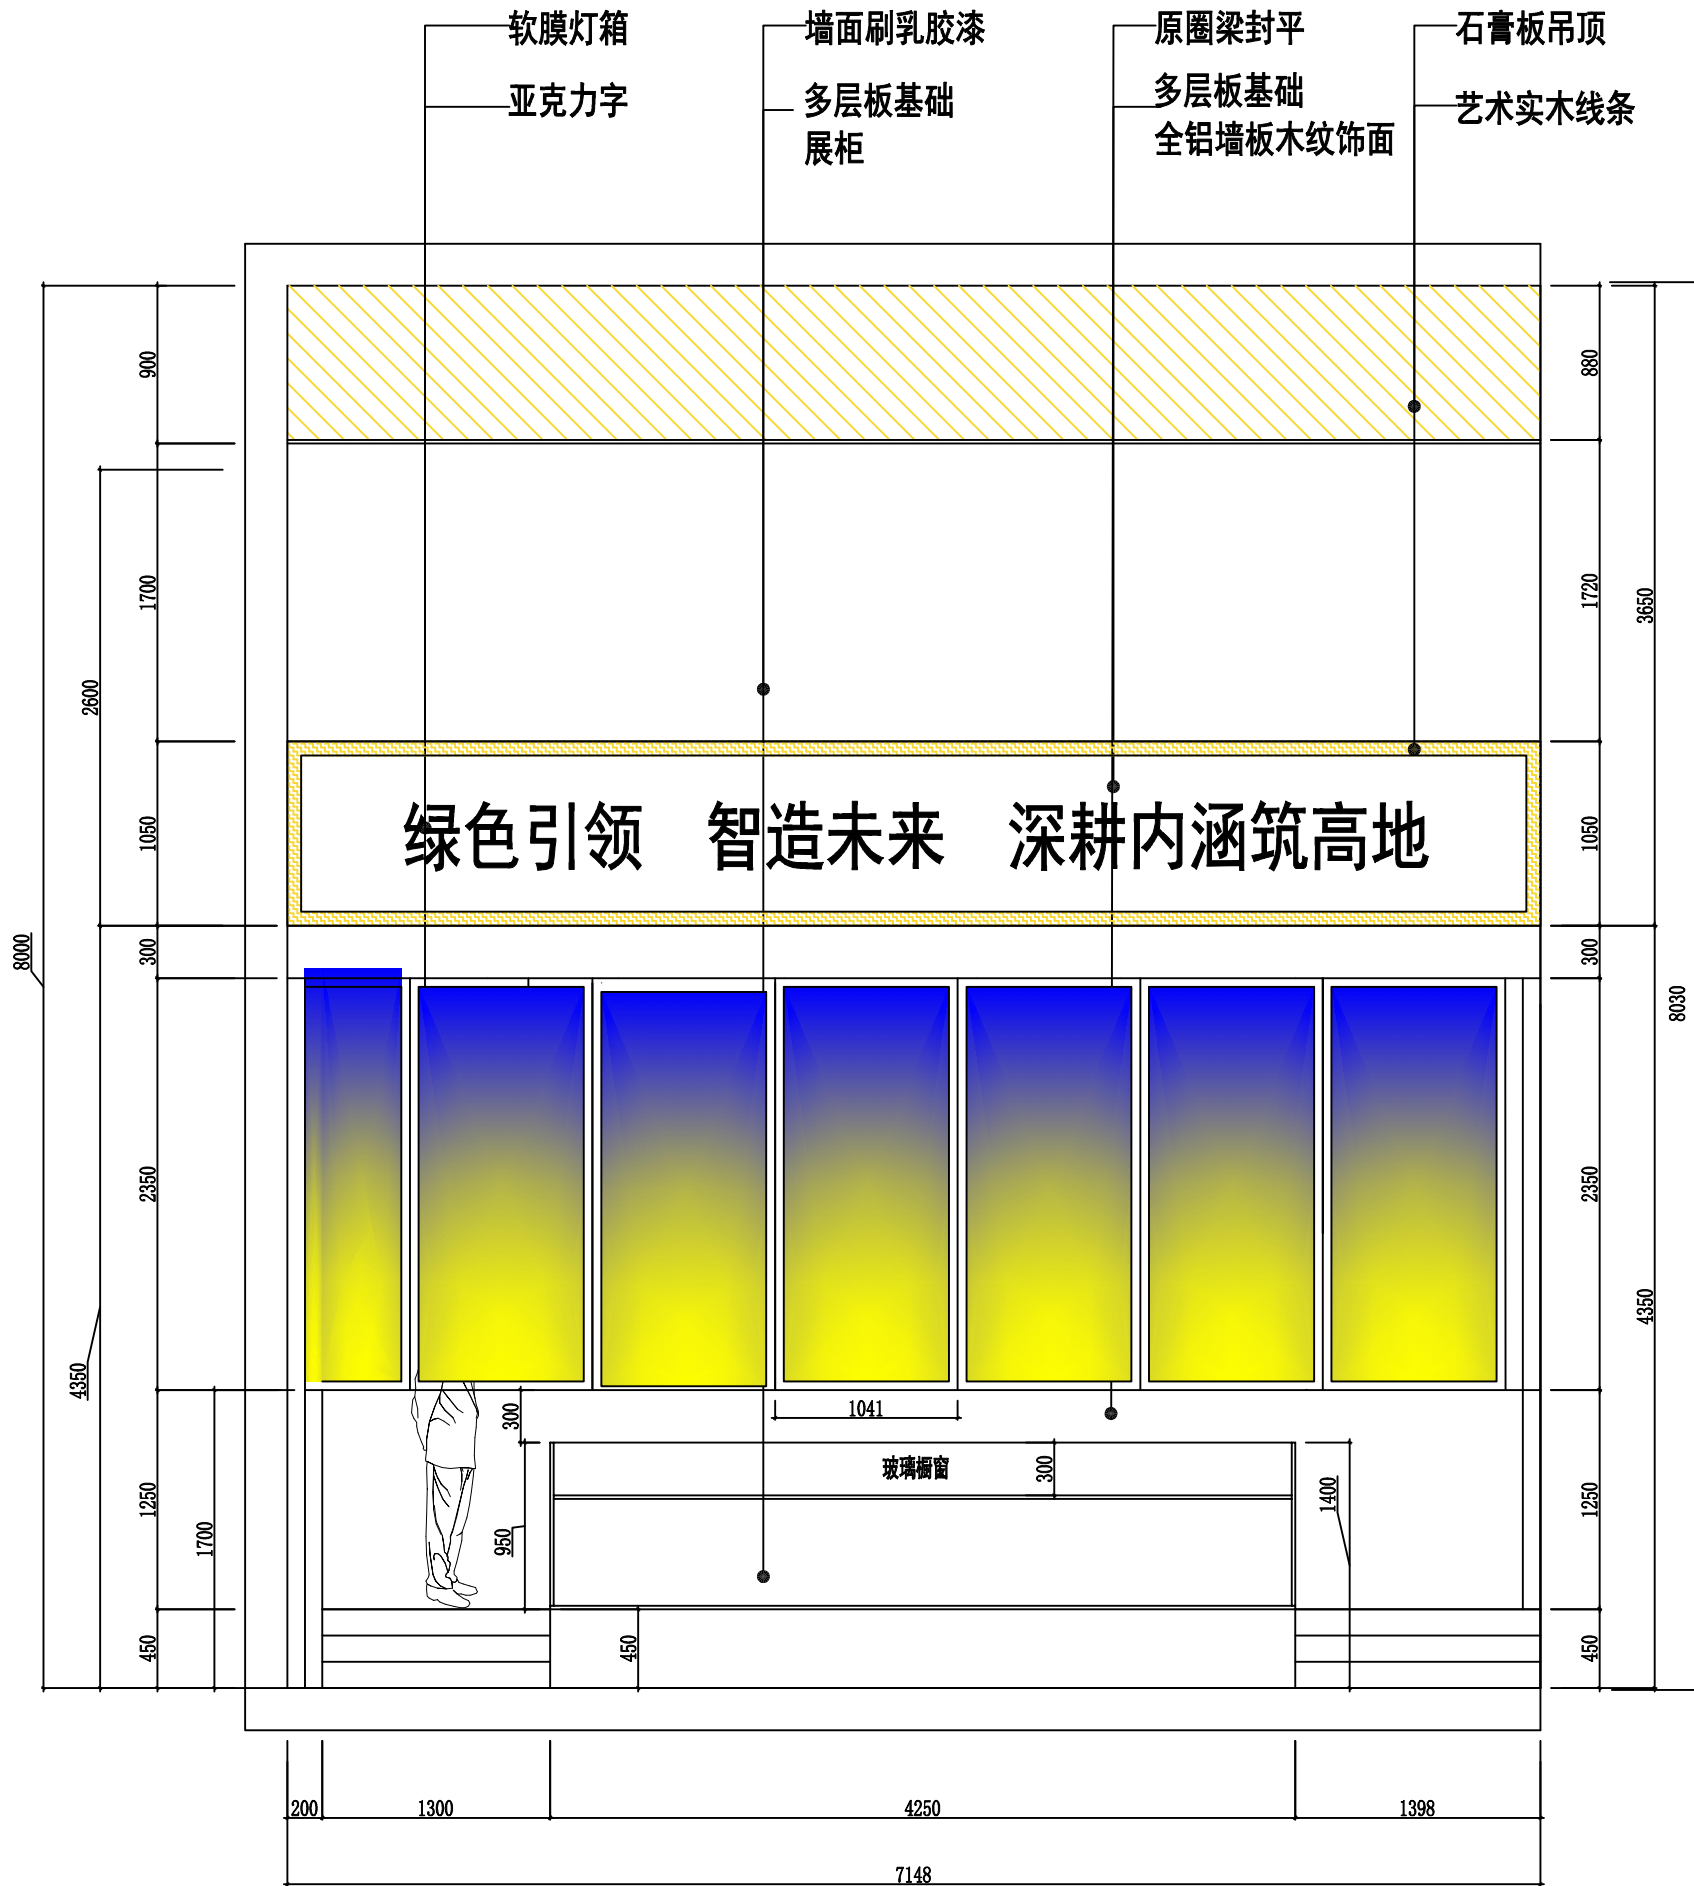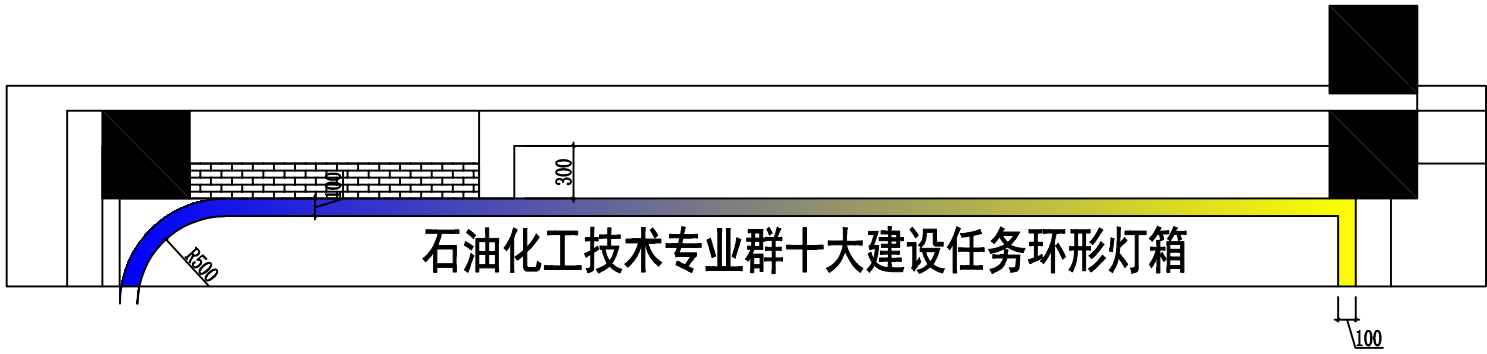

主厅大屏侧面立面图一:30

新道科技股份有限公司

新道科技股份有限公司

NOTES:

1. The copyright of all designs, illustrations and illustrations belongs to xindao Decoration Engineering Co., Ltd. No plagiarism or duplication is allowed unless the written consent of the company is obtained. All dimensions need to be inspected on the spot, not the size of the drawings. All illustrations are subject to the final amendment.

注:

1. 所有设计, 图例及说明之版权全属新道科技股份有限公司, 除非得到本公司书面同意, 否则不得抄袭或复制。所有尺寸需作实地检查复核, 不可以图纸尺寸量为准。所有图例以最后之修改为准。

CO-OPERATED WITH:
合作设计单位:

CO-OPERATED WITH:
设计单位:
新道科技股份有限公司

PROJECT DIRECTOR/DATE:
设计总负责人/日期:
李佳铭
2026年5月19日

TEAM LEADER/DATE:
设计组组长/日期:
邹卓
2026年5月19日

TEAM MEMBER/DATE:
设计组成员/日期:
李佳铭
2026年5月19日

CHECKED BY/DATE:
核对/日期:
李佳铭
2026年5月19日



PROJECT:
工程名称:
石油化工文化园
公共实践中心项目设计

DRAWING TITLE:
图纸名称:
主厅大屏侧面立面图一

DISCIPLINE/STAGE:
专业/阶段:

PROJECT/DRAWING NUMBER:
工程编号/图号:
LM01

SCALE:
比例: 1/30

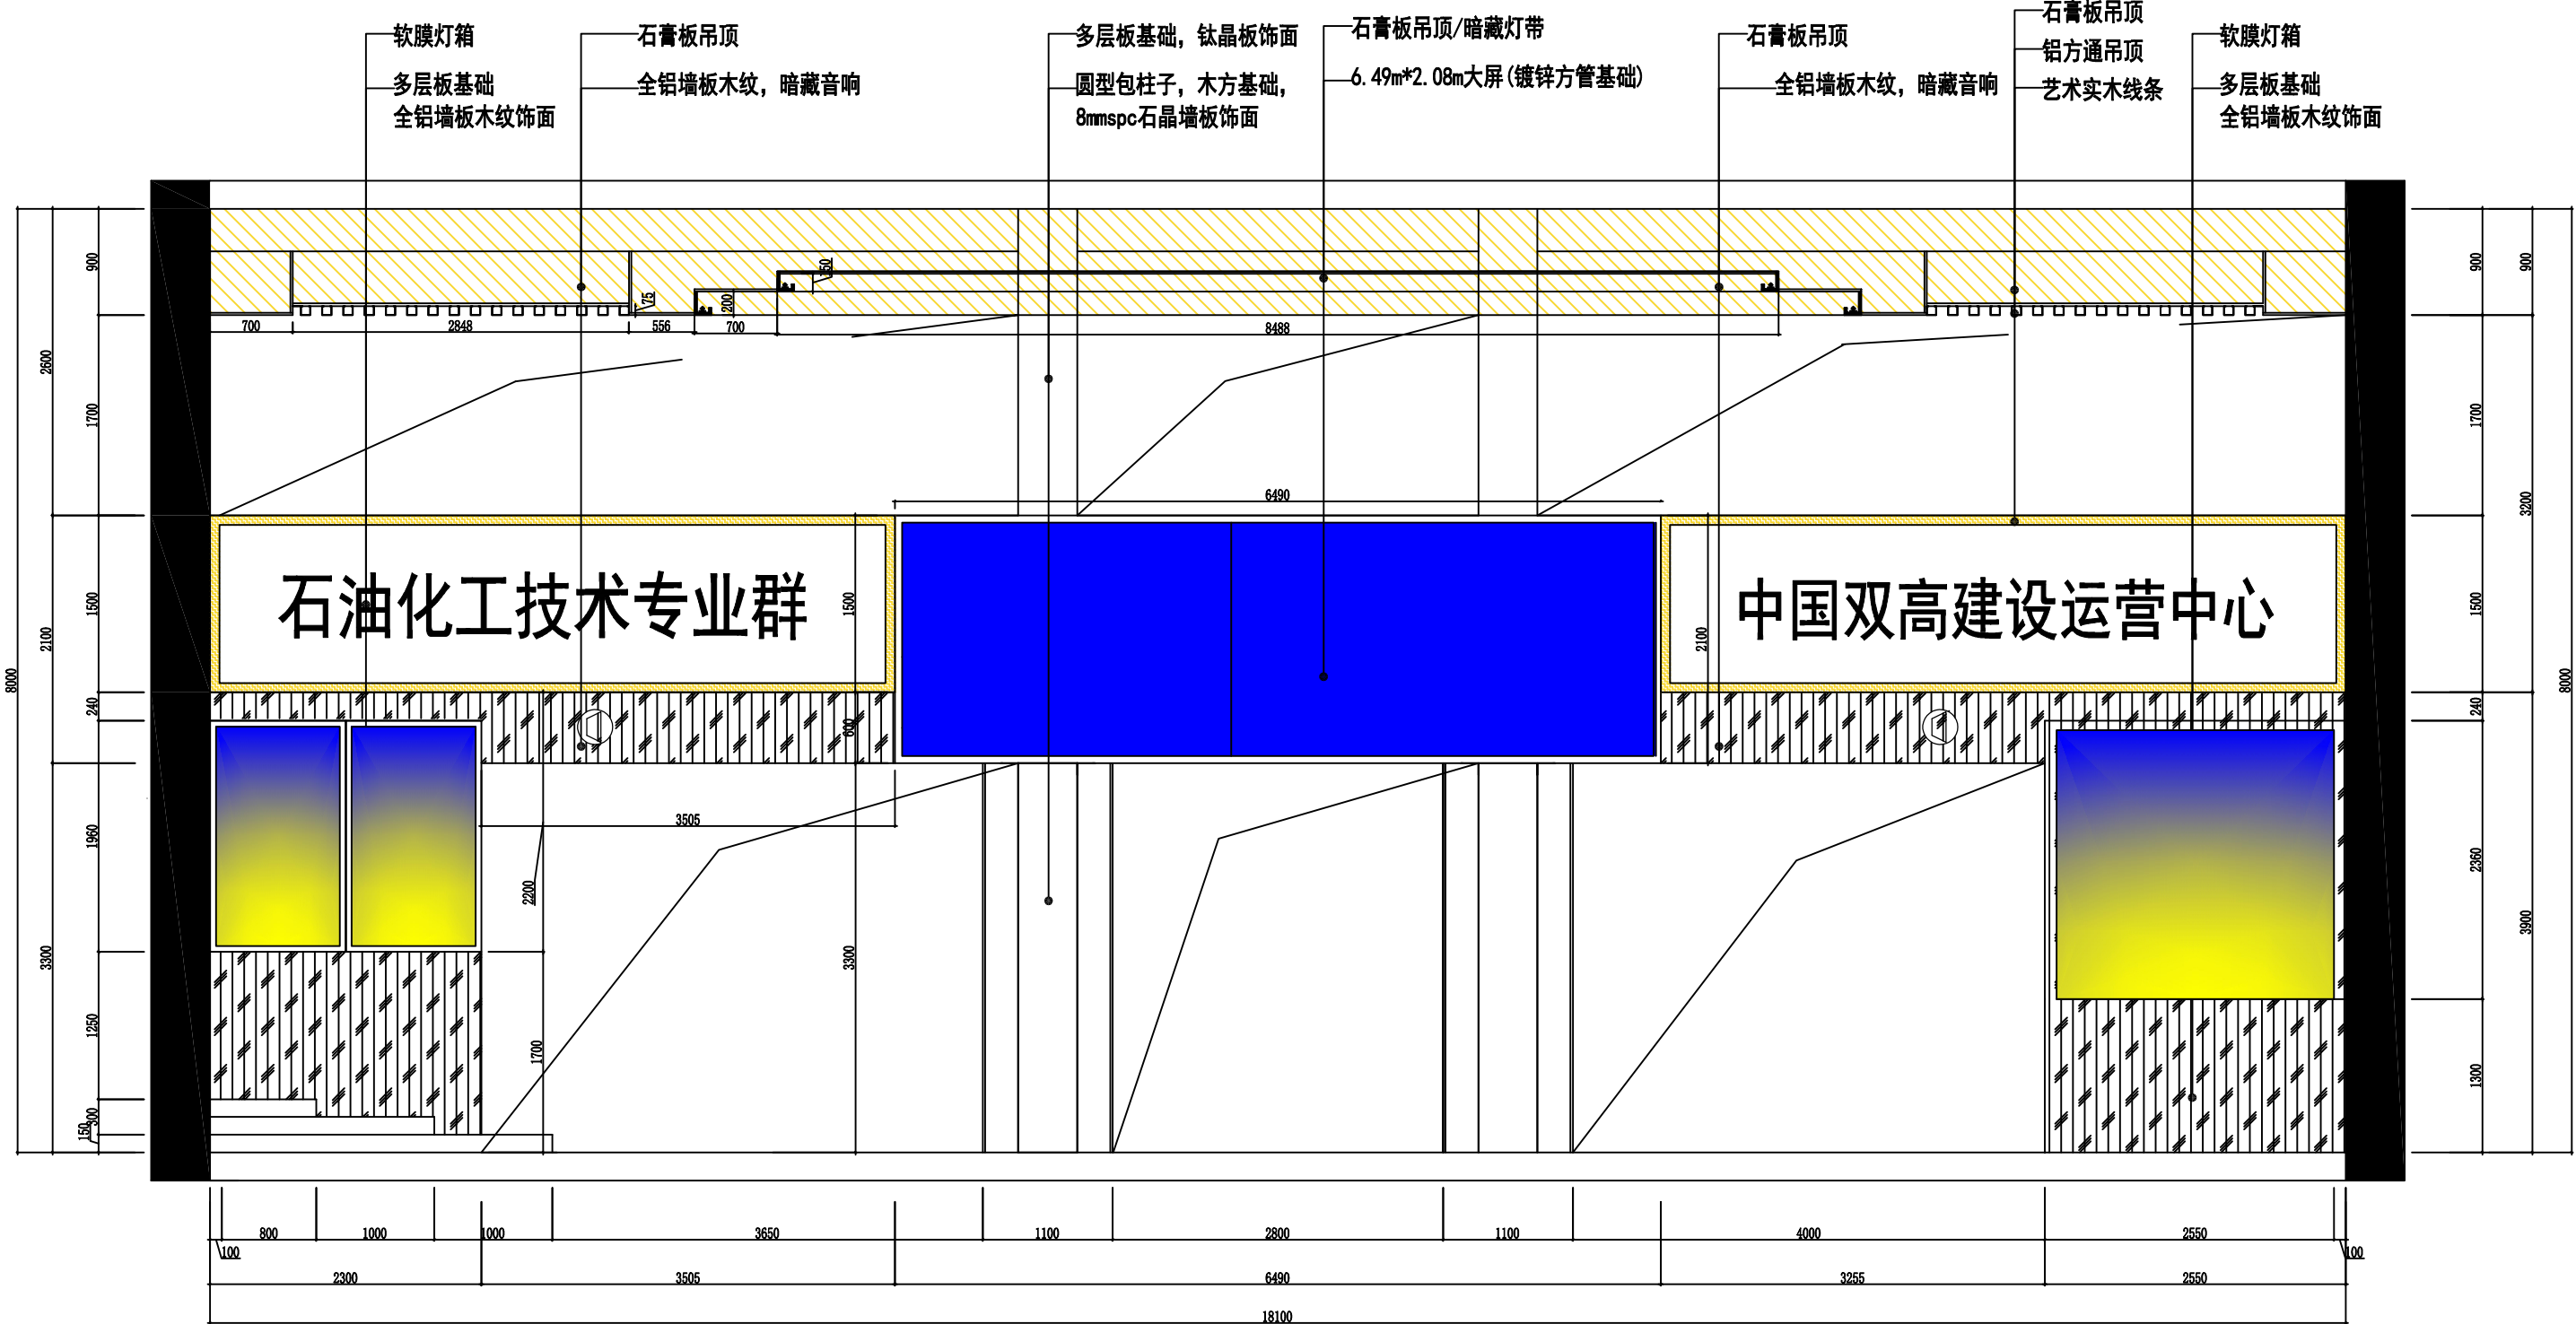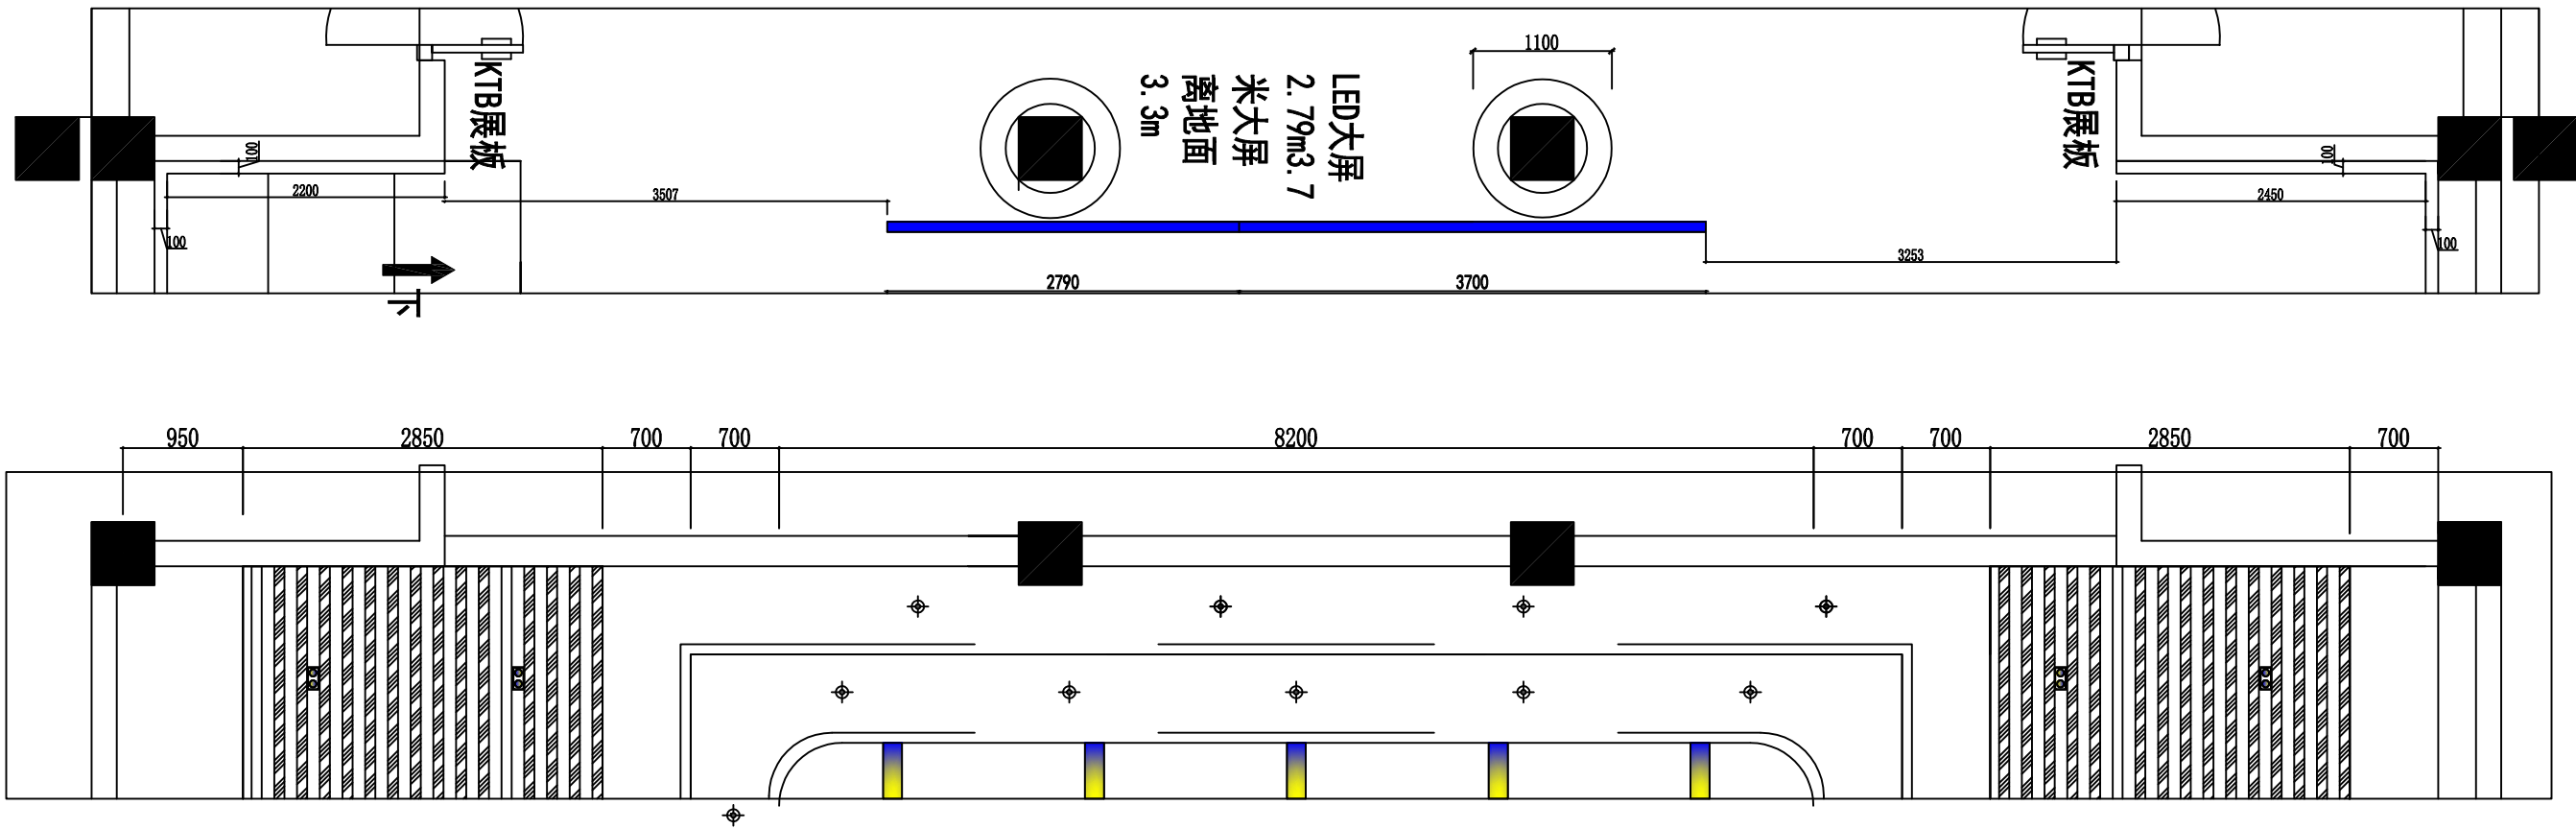

主厅大屏立面图1:40

新道科技股份有限公司

新道科技股份有限公司

NOTES:

1. The copyright of all designs, illustrations and illustrations belongs to xindao Decoration Engineering Co., Ltd. No plagiarism or duplication is allowed unless the written consent of the company is obtained. All dimensions need to be inspected on the spot, not the size of the drawings. All illustrations are subject to the final amendment.

注:

1. 所有设计, 图例及说明之版权全属新道科技股份有限公司, 除非得到本公司书面同意, 否则不得抄袭或复制。所有尺寸需作实地检查复核, 不可以图纸尺寸量为准。所有图例以最后之修改为准。

CO-OPERATED WITH:
合作设计单位:

CO-OPERATED WITH:
设计单位:

新道科技股份有限公司

PROJECT DIRECTOR/DATE:
设计总负责人/日期:
李佳铭
2026年5月19日

TEAM LEADER/DATE:
设计组组长/日期:
邹卓
2026年5月19日

TEAM MEMBER/DATE:
设计组成员/日期:
李佳铭
2026年5月19日

CHECKED BY/DATE:
核对/日期:
李佳铭
2026年5月19日



PROJECT:
工程名称:
石油化工文化园
公共实践中心项目设计

DRAWING TITLE:
图纸名称:
主厅大屏立面图

DISCIPLINE/STAGE:
专业/阶段:

PROJECT/DRAWING NUMBER:
工程编号/图号:
LM02

SCALE:
比例: 1/40

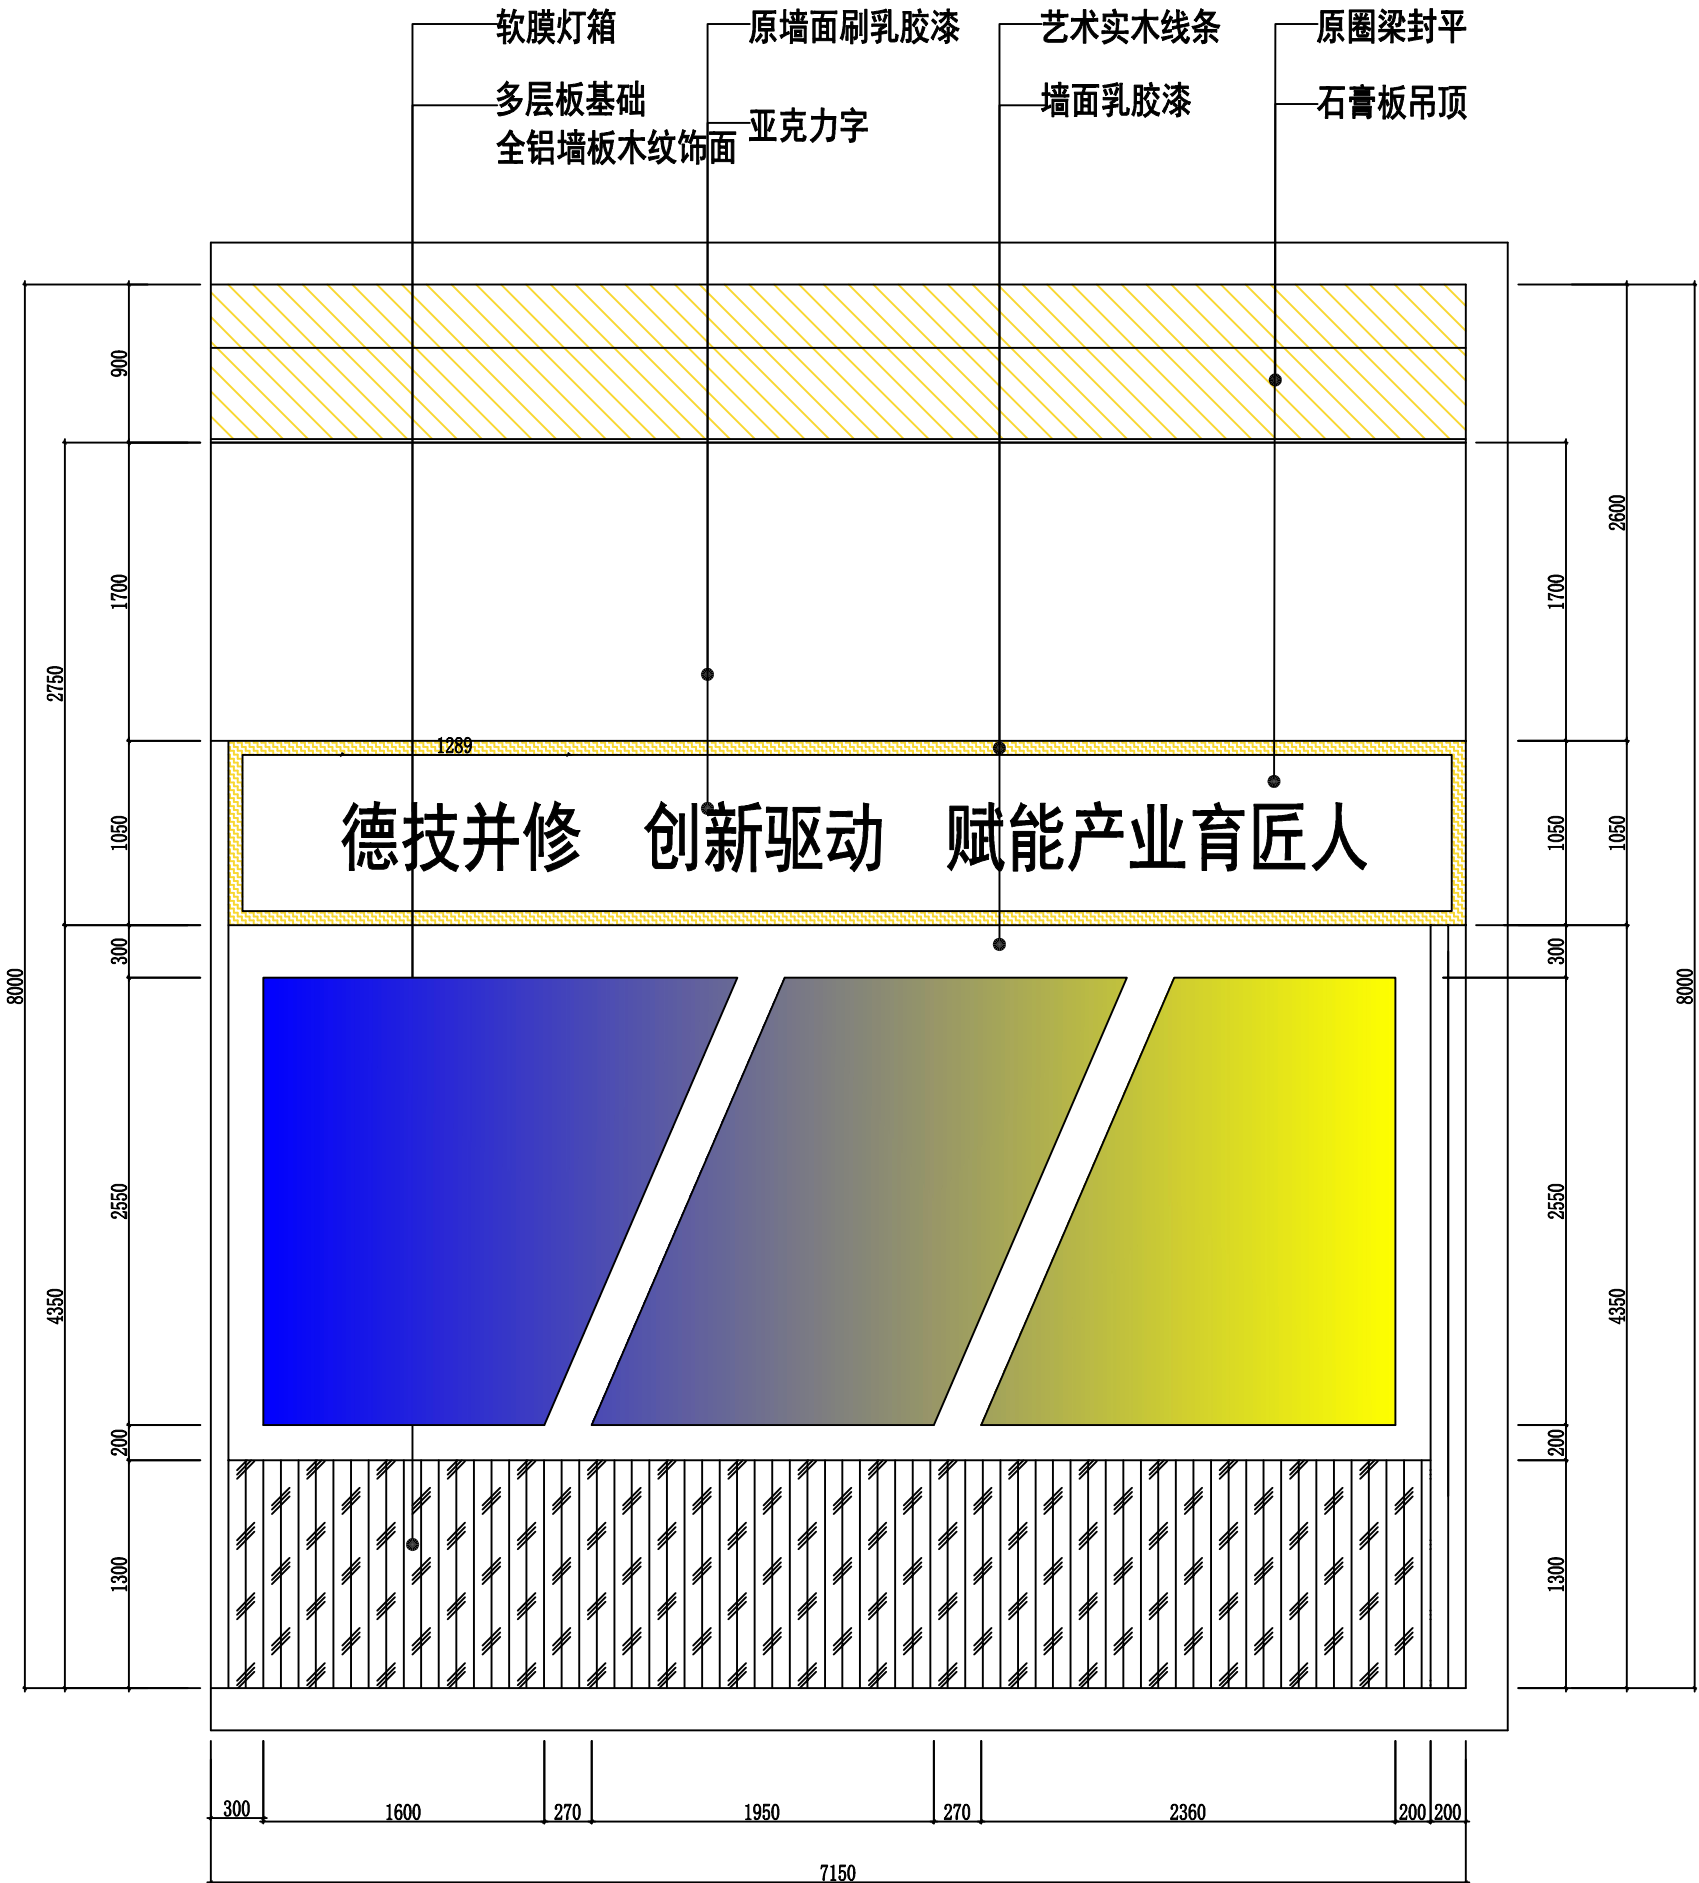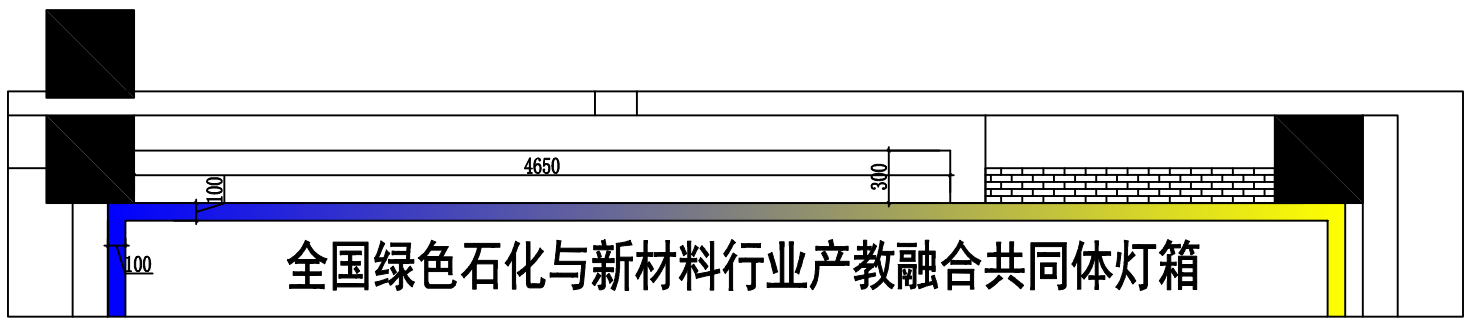

主厅大屏侧面立面图二 1:40

新道科技股份有限公司

新道科技股份有限公司

■ NOTES:

1. The copyright of all designs, illustrations and illustrations belongs to Xindao Decoration Engineering Co., Ltd. No plagiarism or duplication is allowed unless the written consent of the company is obtained. All dimensions need to be inspected on the spot, not the size of the drawings. All illustrations are subject to the final amendment.

■ 注:

1. 所有设计, 图例及说明之版权全属新道科技股份有限公司, 除非得到本公司书面同意, 否则不得抄袭或复制。所有尺寸需作实地检查复核, 不可以图纸尺寸量为准。所有图例以最后之修改为准。

■ CO-OPERATED WITH:

合作设计单位:

■ CO-OPERATED WITH:

设计单位:

新道科技股份有限公司

■ PRDJECT DIRECTOR/DATE:

设计总负责人/日期:

李佳铭
2026年5月19日

■ TEAM LEADER/DATE:

设计组组长/日期:

邹卓
2026年5月19日

■ TEAM MEMBER/DATE:

设计组成员/日期:

李佳铭
2026年5月19日

■ CHECKED BY/DATE:

核对/日期:

李佳铭
2026年5月19日

■ PROJECT:

工程名称:

石油化工文化园
公共实践中心项目设计

■ DRAWING TITLE:

图纸名称:

主厅大屏侧面立面图二

■ DISCIPLINE/STAGE:

专业/阶段:


■ PRPJECT/DRAWING NUMBER:

工程编号/图号:

LM03

■ SCALE:

比例: 1/30

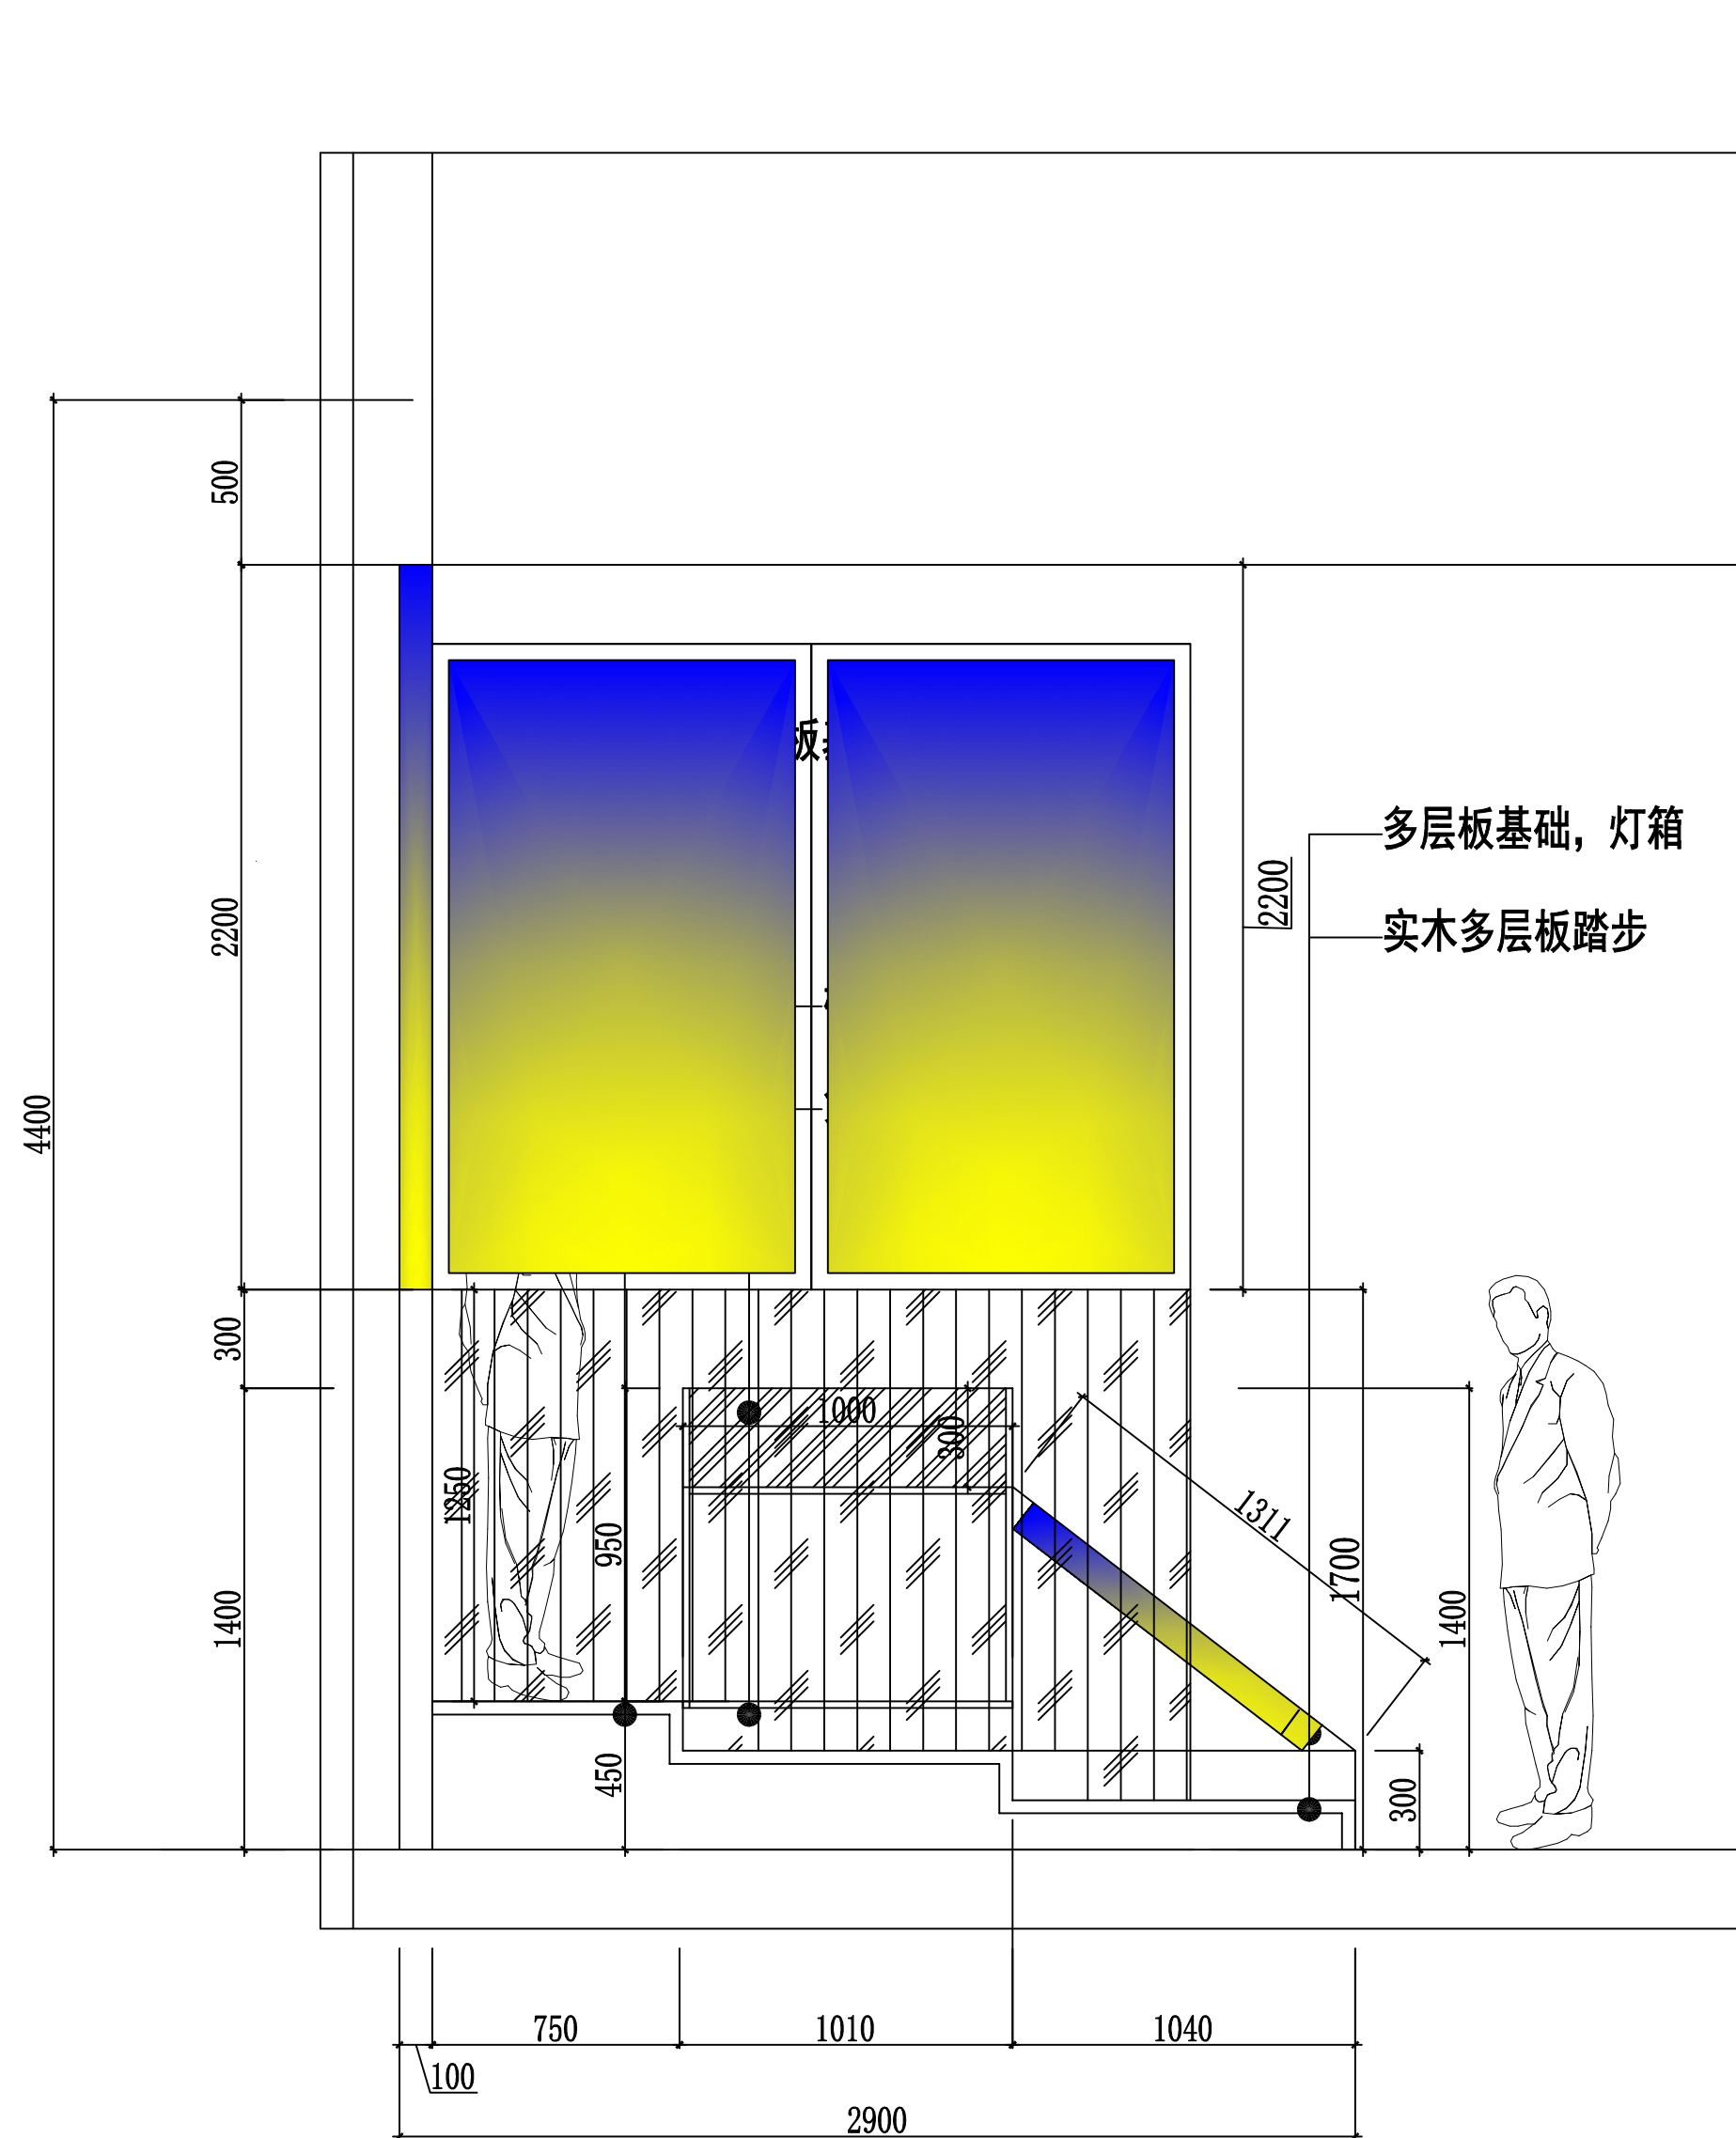

主厅地台展柜侧面图1:30

新道科技股份有限公司

新道科技股份有限公司

■ NOTES:

1. The copyright of all designs, illustrations and illustrations belongs to xindao Decoration Engineering Co., Ltd. No plagiarism or duplication is allowed unless the written consent of the company is obtained. All dimensions need to be inspected on the spot, not the size of the drawings. All illustrations are subject to the final amendment.

■ 注:

1. 所有设计, 图例及说明之版权全属新道科技股份有限公司。除非得到本公司书面同意, 否则不得抄袭或复制。所有尺寸需作实地检查复核, 不可以图纸尺寸量为准。所有图例以最后之修改为准。

■ CO-OPERATED WITH:
合作设计单位:

■ CO-OPERATED WITH:
设计单位:

新道科技股份有限公司

■ PRDJECT DIRECTOR/DATE:
设计总负责人/日期:
李佳铭
2026年5月19日

■ TEAM LEADER/DATE:
设计组组长/日期:
邹卓
2026年5月19日

■ TEAM MEMBER/DATE:
设计组成员/日期:
李佳铭
2026年5月19日

■ CHECKED BY/DATE:
核对/日期:
李佳铭
2026年5月19日



■ PROJECT:
工程名称:
石油化工文化园
公共实践中心项目设计

■ DRAWING TITLE:
图纸名称:
主厅地台展柜侧面图

■ DISCIPLINE/STAGE:
专业/阶段:

■ PRPJECT/DRAWING NUMBER:
工程编号/图号:
LM04

■ SCALE:
比例: 1/30

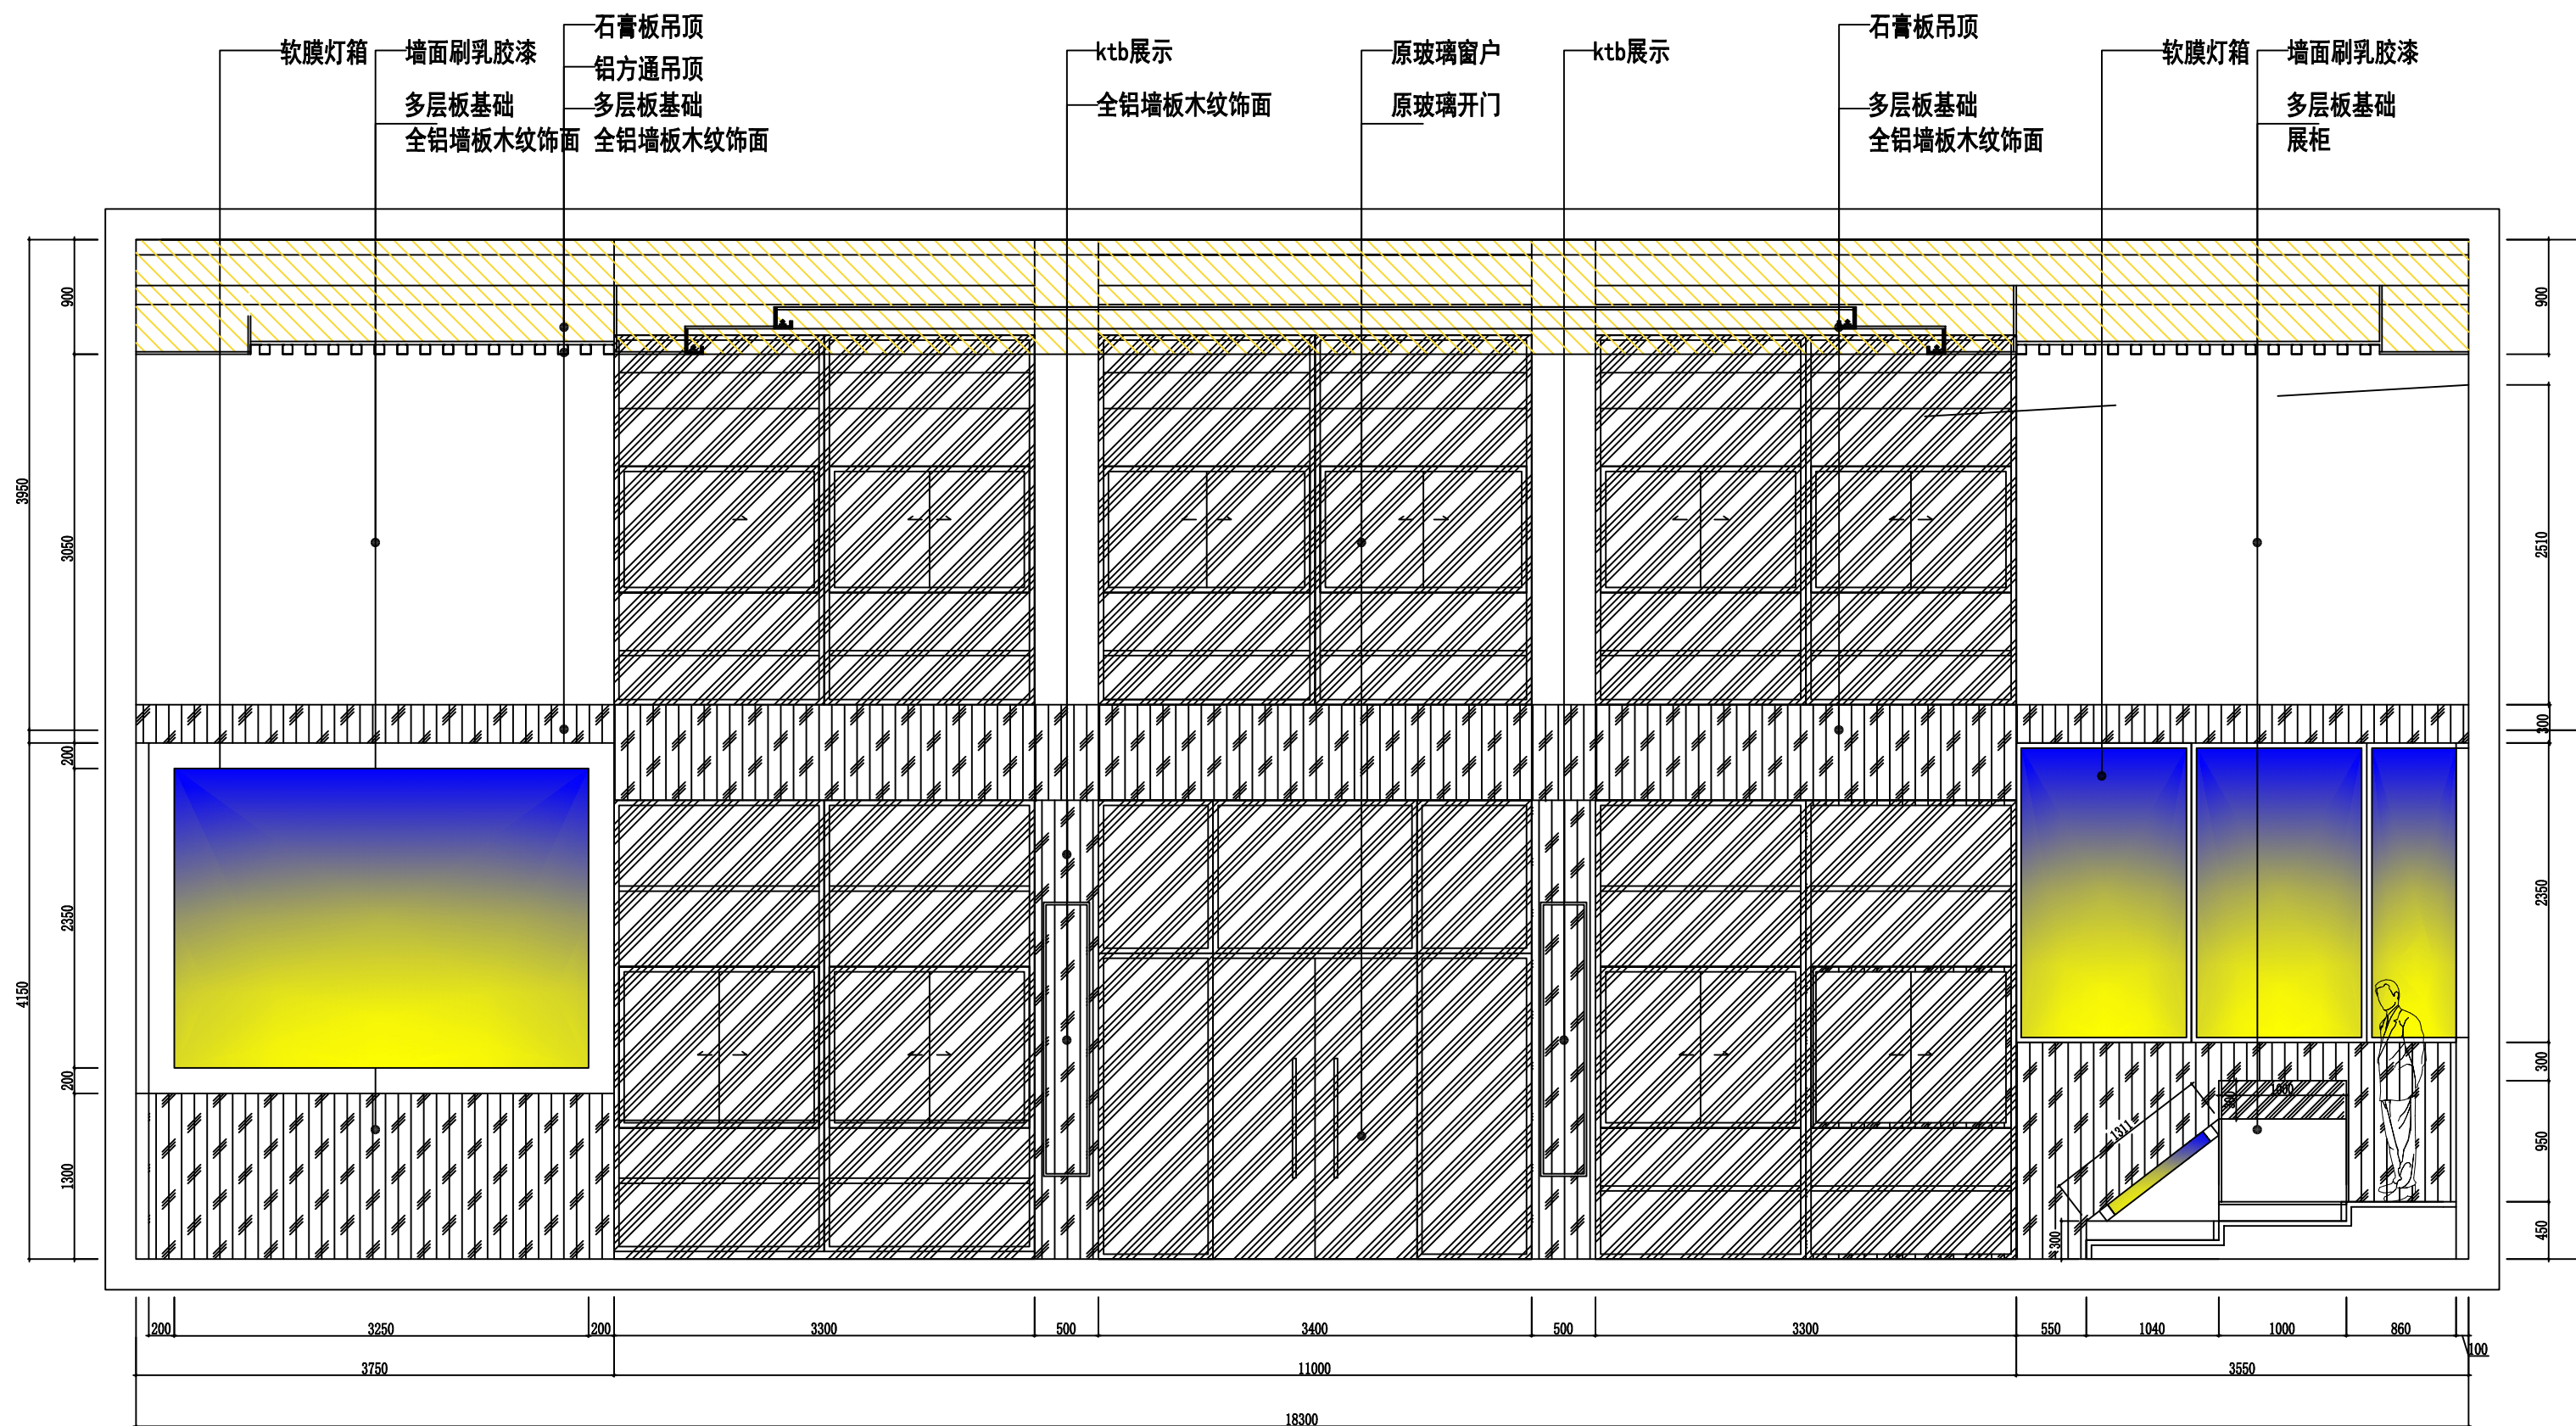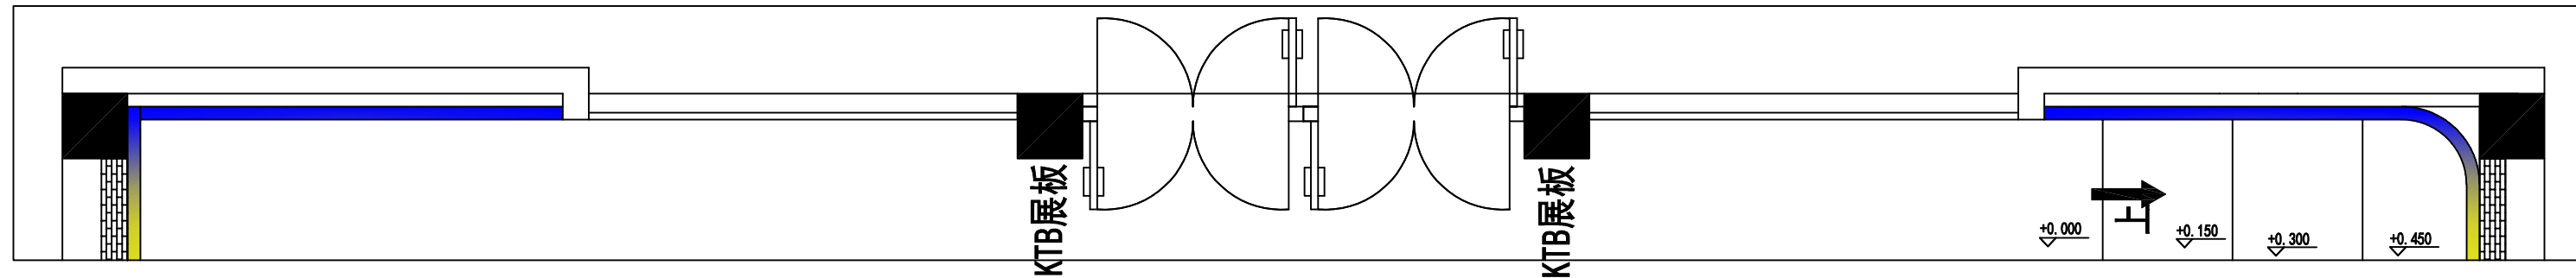

新道科技股份有限公司

新道科技股份有限公司

■ NOTES:

1. The copyright of all designs, illustrations and illustrations belongs to xindao Decoration Engineering Co., Ltd. No plagiarism or duplication is allowed unless the written consent of the company is obtained. All dimensions need to be inspected on the spot, not the size of the drawings. All illustrations are subject to the final amendment.

■ 注:

1. 所有设计, 图例及说明之版权全属新道科技股份有限公司, 除非得到本公司书面同意, 否则不得抄袭或复制。所有尺寸需作实地检查复核, 不可以图纸尺寸量为准。所有图例以最后之修改为准。

■ CO-OPERATED WITH:
合作设计单位:

■ CO-OPERATED WITH:
设计单位:

新道科技股份有限公司

■ PROJECT DIRECTOR/DATE:
设计总负责人/日期:
李佳铭
2026年5月19日

■ TEAM LEADER/DATE:
设计组组长/日期:
邹卓
2026年5月19日

■ TEAM MEMBER/DATE:
设计组成员/日期:
李佳铭
2026年5月19日

■ CHECKED BY/DATE:
核对/日期:
李佳铭
2026年5月19日


■ PROJECT:
工程名称:
石油化工文化园
公共实践中心项目设计

■ DRAWING TITLE:
图纸名称:
主厅大门立面图

■ DISCIPLINE/STAGE:
专业/阶段:

■ PROJECT/DRAWING NUMBER:
工程编号/图号:
LM05

■ SCALE:
比例: 1/35

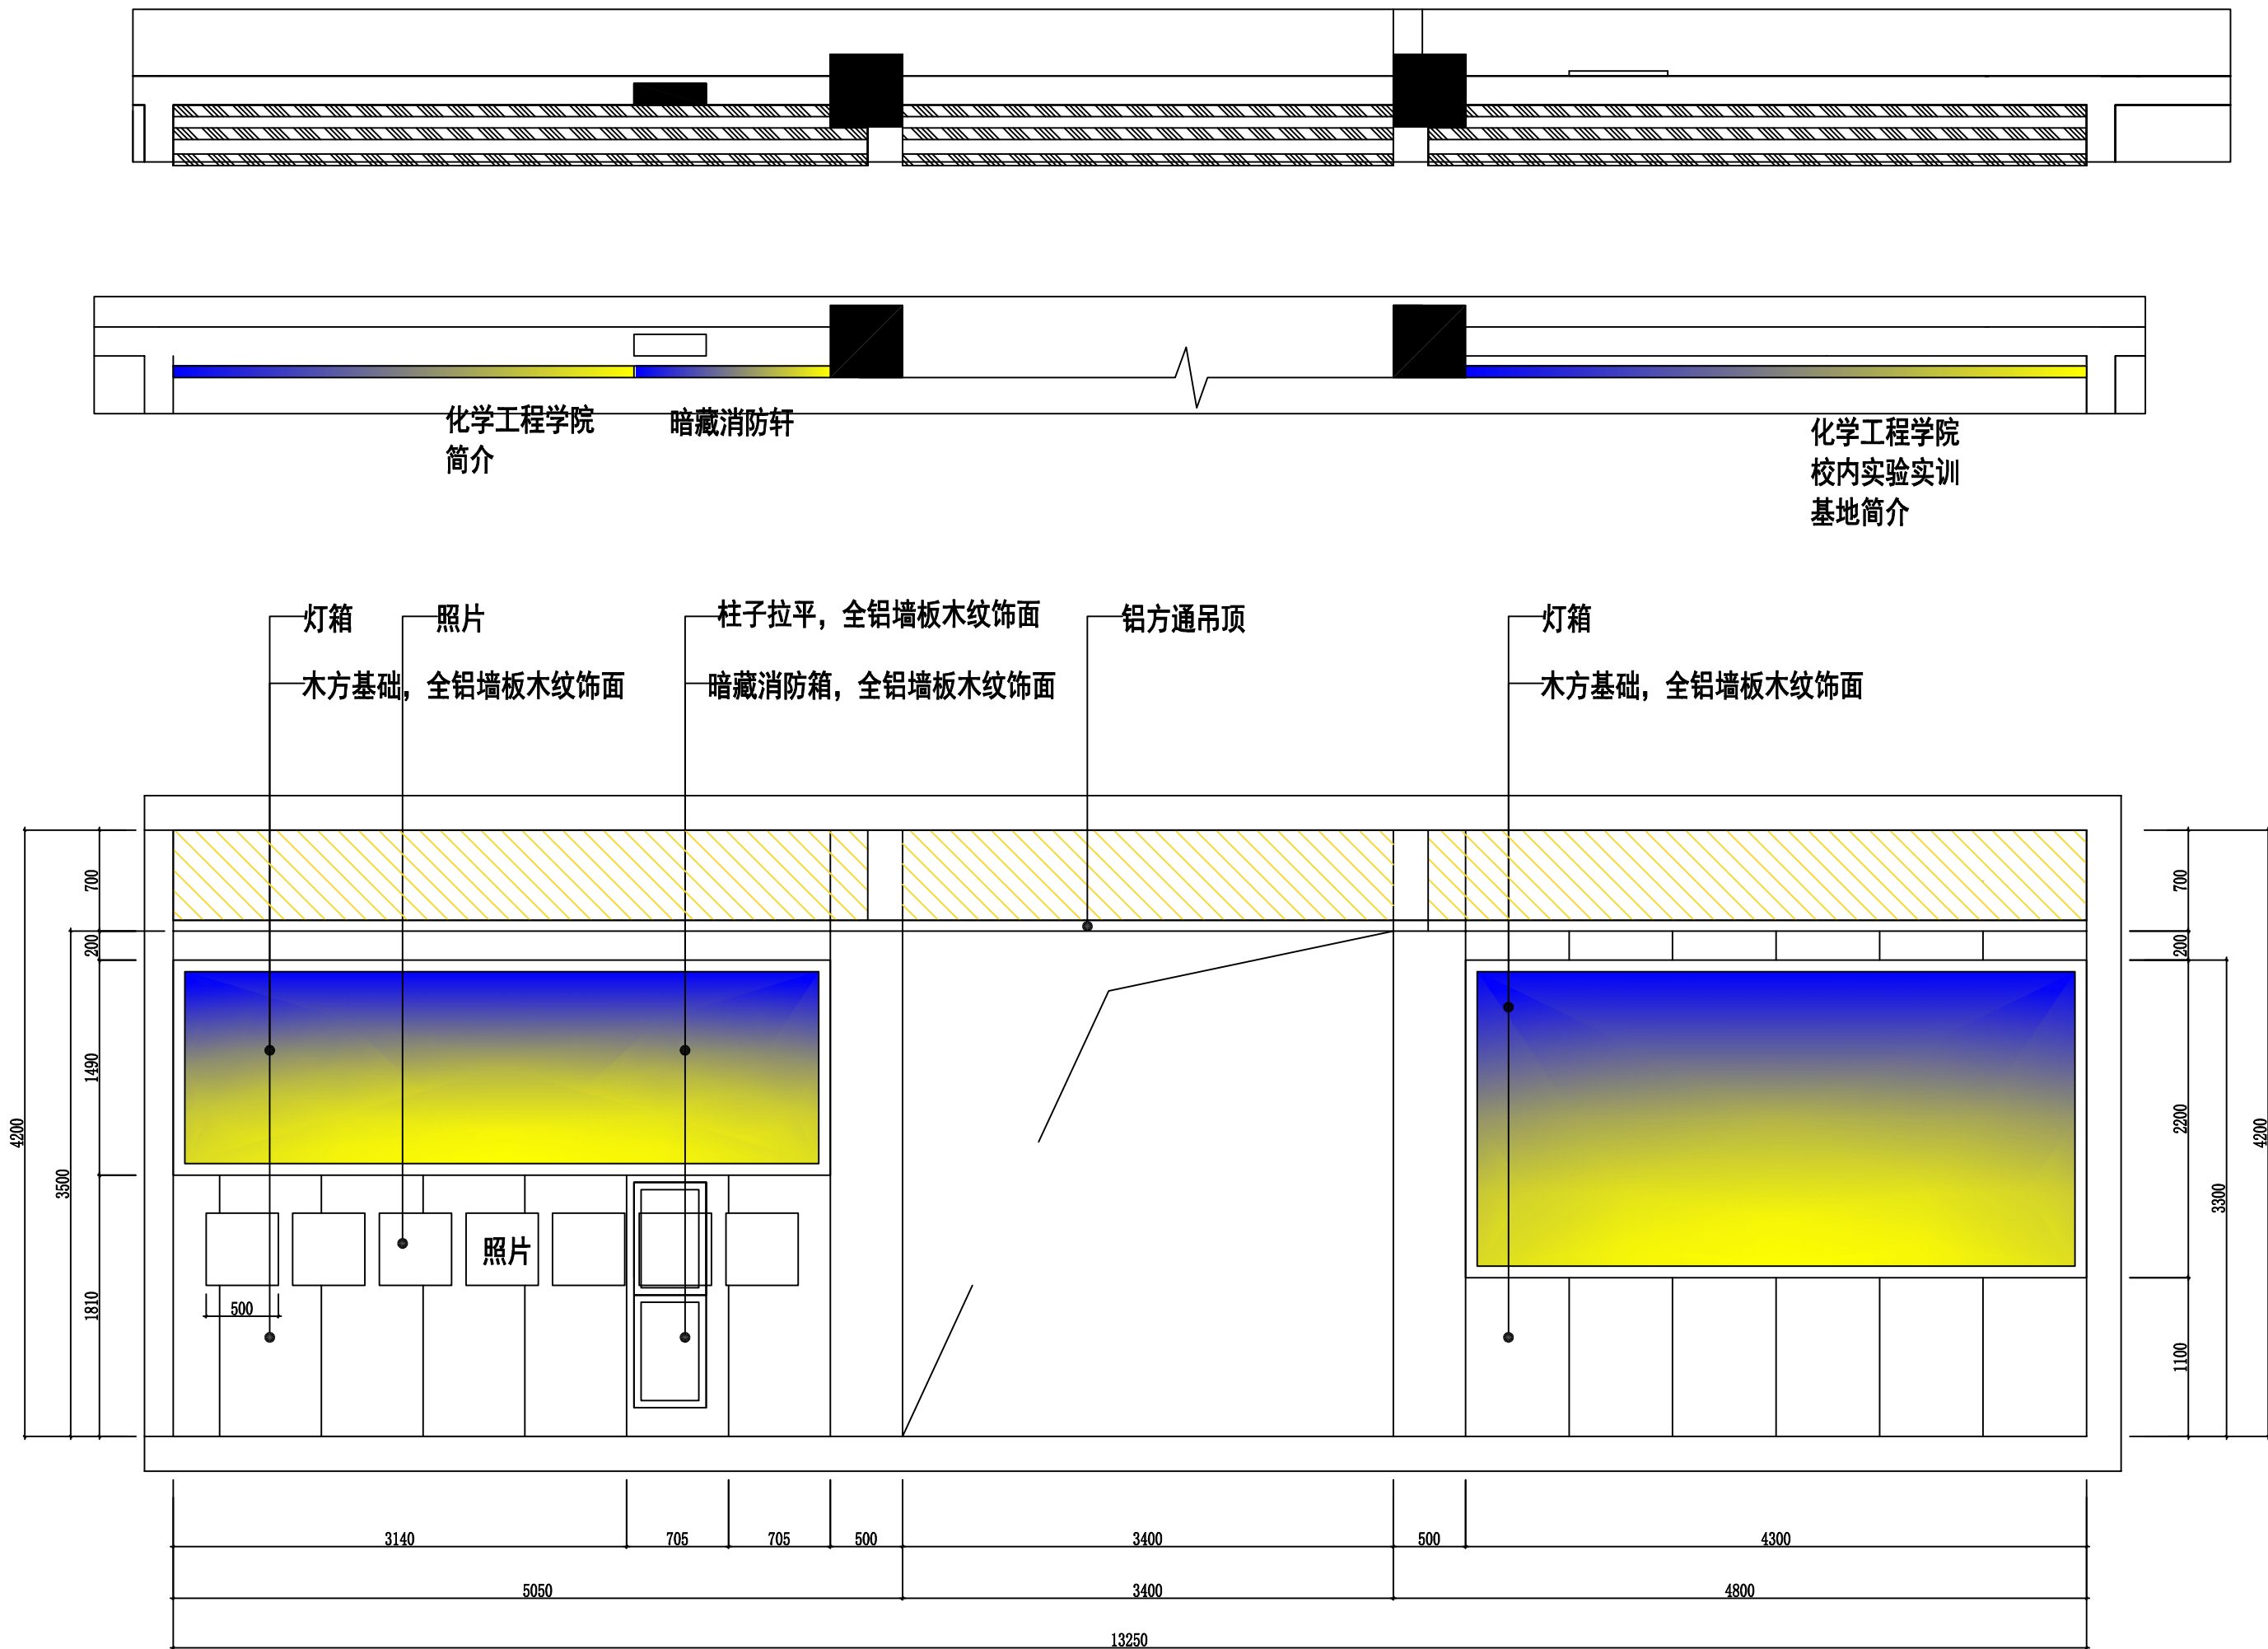

主厅走廊西立面图1:20

新道科技股份有限公司

新道科技股份有限公司

NOTES:

1. The copyright of all designs, illustrations and illustrations belongs to Xindao Decoration Engineering Co., Ltd. No plagiarism or duplication is allowed unless the written consent of the company is obtained. All dimensions need to be inspected on the spot, not the size of the drawings. All illustrations are subject to the final amendment.

注:

1. 所有设计, 图例及说明之版权全属新道科技股份有限公司。除非得到本公司书面同意, 否则不得抄袭或复制。所有尺寸需作实地检查复核, 不可以图纸尺寸量为准。所有图例以最后之修改为准。

CO-OPERATED WITH:
合作设计单位:

CO-OPERATED WITH:
设计单位:

新道科技股份有限公司

PROJECT DIRECTOR/DATE:
设计总负责人/日期:
李佳铭
2026年5月19日

TEAM LEADER/DATE:
设计组组长/日期:
邹卓
2026年5月19日

TEAM MEMBER/DATE:
设计组成员/日期:
李佳铭
2026年5月19日

CHECKED BY/DATE:
核对/日期:
李佳铭
2026年5月19日



PROJECT:
工程名称:
石油化工文化园
公共实践中心项目设计

DRAWING TITLE:
图纸名称:
主厅走廊西立面图

DISCIPLINE/STAGE:
专业/阶段:

PROJECT/DRAWING NUMBER:
工程编号/图号:
LM06

SCALE:
比例: 1/30

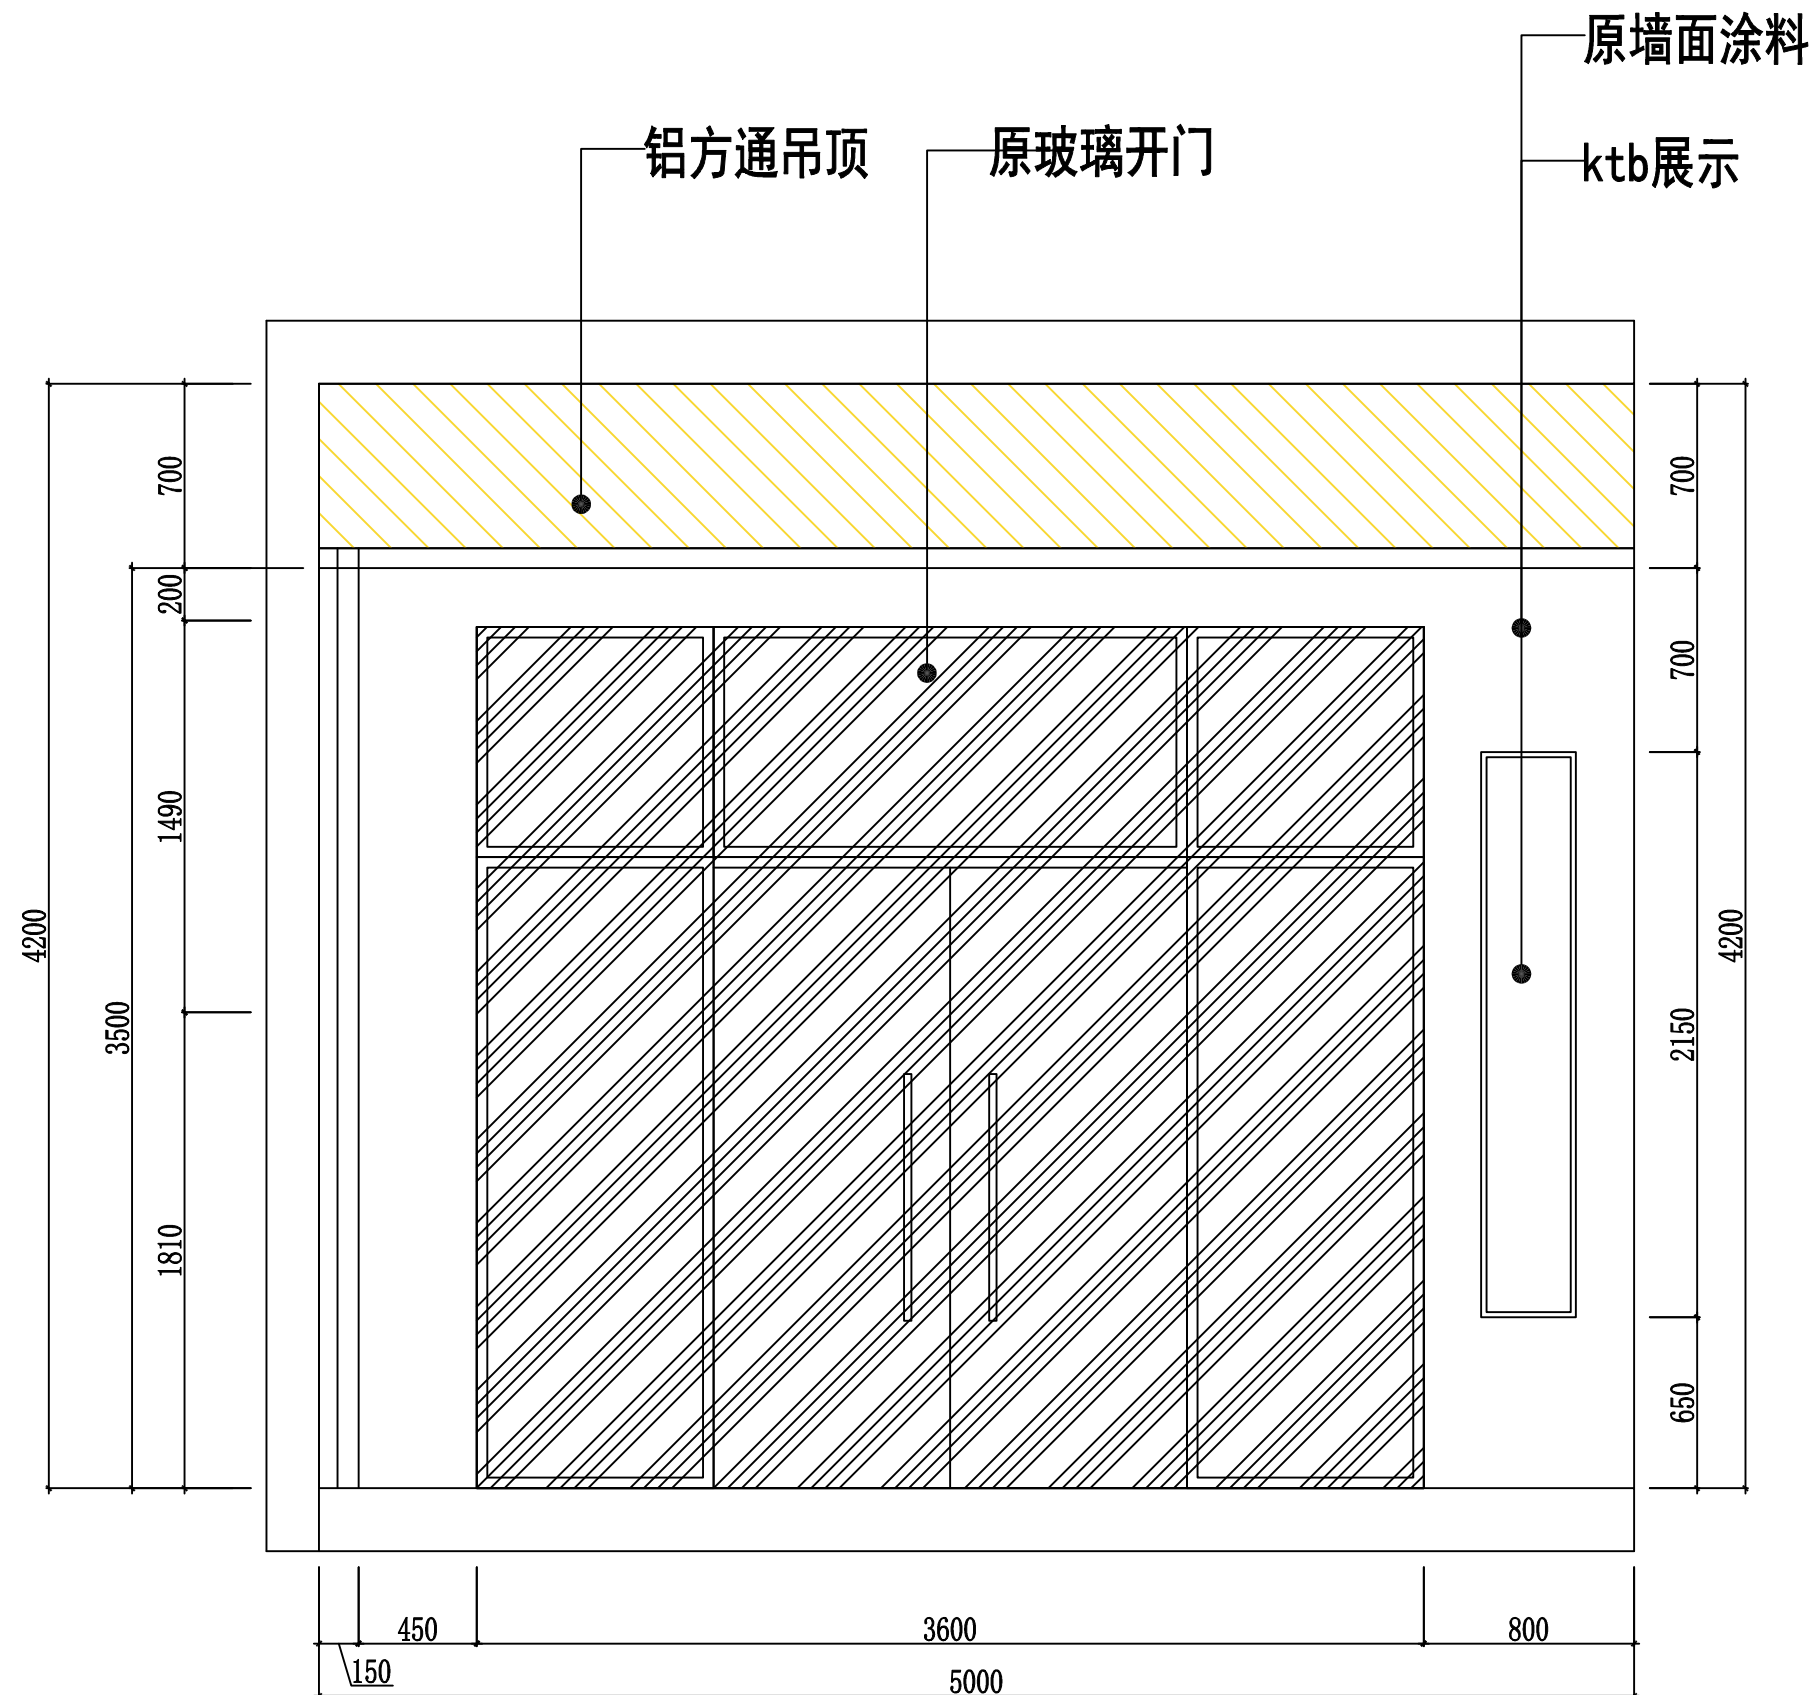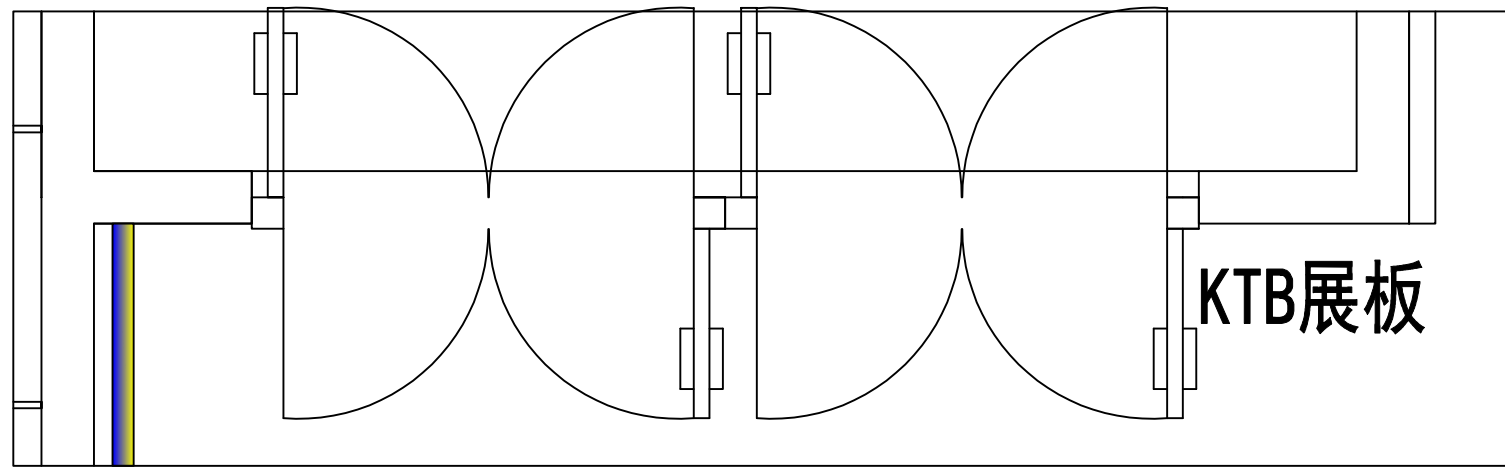

B02
LM-002

主厅走廊大门立面图1:20

新道科技股份有限公司

新道科技股份有限公司

■ NOTES:

1. The copyright of all designs, illustrations and illustrations belongs to xindao Decoration Engineering Co., Ltd. No plagiarism or duplication is allowed unless the written consent of the company is obtained. All dimensions need to be inspected on the spot, not the size of the drawings. All illustrations are subject to the final amendment.

■ 注:

1. 所有设计, 图例及说明之版权全属新道科技股份有限公司。除非得到本公司书面同意, 否则不得抄袭或复制。所有尺寸需作实地检查复核, 不可以图纸尺寸量为准。所有图例以最后之修改为准。

■ CO-OPERATED WITH:
合作设计单位:

■ CO-OPERATED WITH:
设计单位:

新道科技股份有限公司

■ PRDJECT DIRECTOR/DATE:
设计总负责人/日期:
李佳铭
2026年5月19日

■ TEAM LEADER/DATE:
设计组组长/日期:
邹卓
2026年5月19日

■ TEAM MEMBER/DATE:
设计组成员/日期:
李佳铭
2026年5月19日

■ CHECKED BY/DATE:
核对/日期:
李佳铭
2026年5月19日



■ PROJECT:
工程名称:
石油化工文化园
公共实践中心项目设计

■ DRAWING TITLE:
图纸名称:
主厅走廊大门立面图

■ DISCIPLINE/STAGE:
专业/阶段:

■ PRPJECT/DRAWING NUMBER:
工程编号/图号:
LM07

■ SCALE:
比例: 1/20

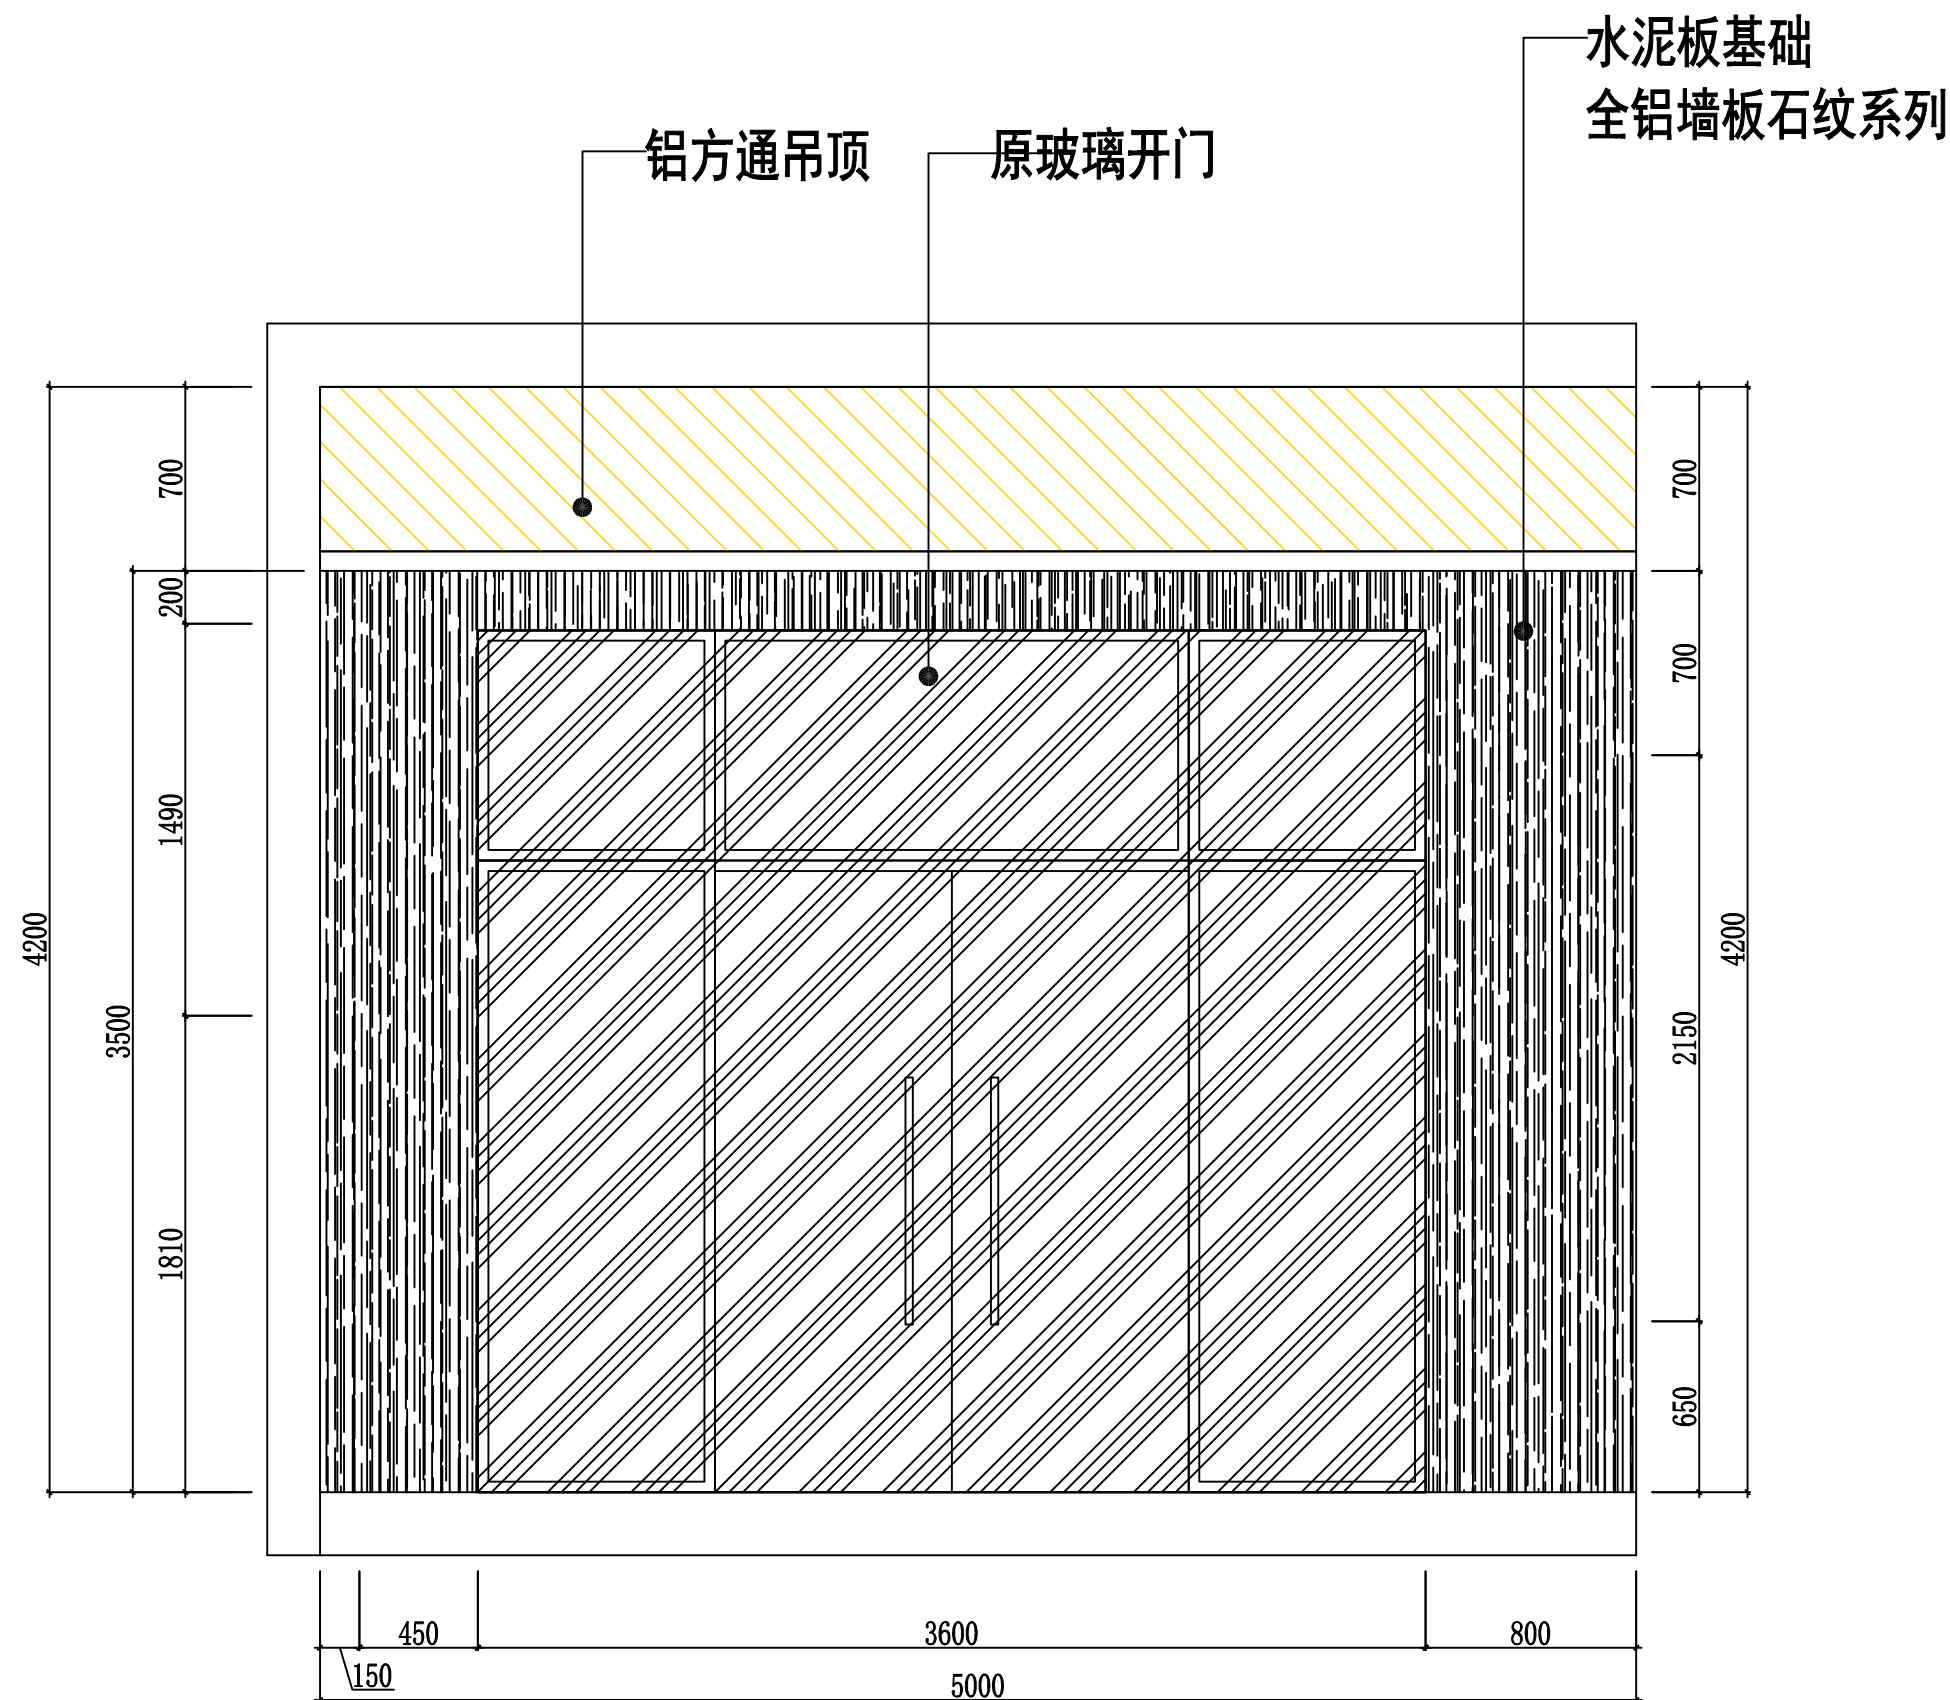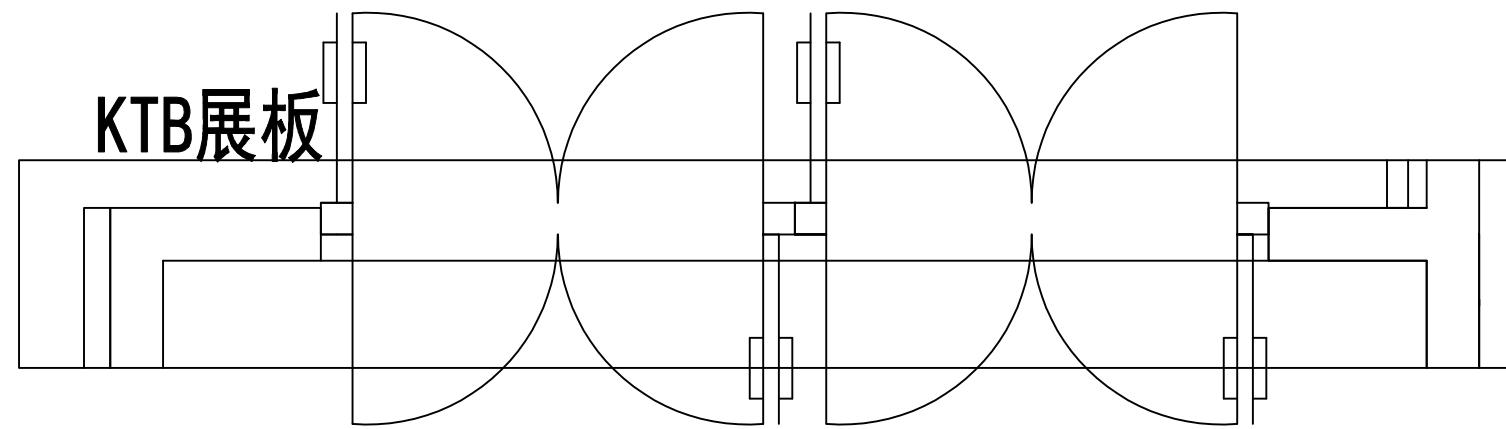

专业认知中心大门南立面图1:30

新道科技股份有限公司

新道科技股份有限公司

NOTES:

1. The copyright of all designs, illustrations and illustrations belongs to Xindao Decoration Engineering Co., Ltd. No plagiarism or duplication is allowed unless the written consent of the company is obtained. All dimensions need to be inspected on the spot, not the size of the drawings. All illustrations are subject to the final amendment.

注:

1. 所有设计、图例及说明之版权全属新道科技股份有限公司。除非得到本公司书面同意，否则不得抄袭或复制。所有尺寸需作实地检查复核，不可以图纸尺寸量为准。所有图例以最后之修改为准。

CO-OPERATED WITH:
合作设计单位:

CO-OPERATED WITH:
设计单位:

新道科技股份有限公司

PROJECT DIRECTOR/DATE:
设计总负责人/日期:
李佳铭
2026年5月19日

TEAM LEADER/DATE:
设计组组长/日期:
邹卓
2026年5月19日

TEAM MEMBER/DATE:
设计组成员/日期:
李佳铭
2026年5月19日

CHECKED BY/DATE:
核对/日期:
李佳铭
2026年5月19日

PROJECT:
工程名称:
石油化工文化园
公共实践中心项目设计

DRAWING TITLE:
图纸名称:
专业认知中心大门南立面图

DISCIPLINE/STAGE:
专业/阶段:

PROJECT/DRAWING NUMBER:
工程编号/图号:
LM08

SCALE:
比例: 1/20

新道科技股份有限公司

新道科技股份有限公司

- NOTES :
1. The copyright of all designs, illustrations and illustrations belongs to xindao Decoration Engineering Co., Ltd. No plagiarism or duplication is allowed unless the written consent of the company is obtained. All dimensions need to be inspected on the spot, not the size of the drawings. All illustrations are subject to the final amendment.
- 注:
1. 所有设计, 图例及说明之版权全属新道科技股份有限公司。除非得到本公司书面同意, 否则不得抄袭或复制。所有尺寸需作实地检查复核, 不可以图纸尺寸量为准。所有图例以最后之修改为准。

■ CO—OPERATED WITH:
合作设计单位:

■ CO—OPERATED WITH:
设计单位:

新道科技股份有限公司

■ PRDJECT DIRECTOR/DATE:
设计总负责人/日期:
李佳铭
2026年5月19日

■ TEAM LEADER/DATE:
设计组组长/日期:
邹卓
2026年5月19日

■ TEAM MEMBER/DATE:
设计组成员/日期:
李佳铭
2026年5月19日

■ CHECKED BY/DATE:
核对/日期:
李佳铭
2026年5月19日


■ PROJECT:
工程名称:
石油化工文化园
公共实践中心项目设计

■ DRAWING TITLE:
图纸名称:
专业认知中心西立面图

■ DISCIPLINE/STAGE:
专业/阶段:

■ PRPJECT/DRAWING NUMBER:
工程编号/图号:
LM09

■ SCALE:
比例: 1/60

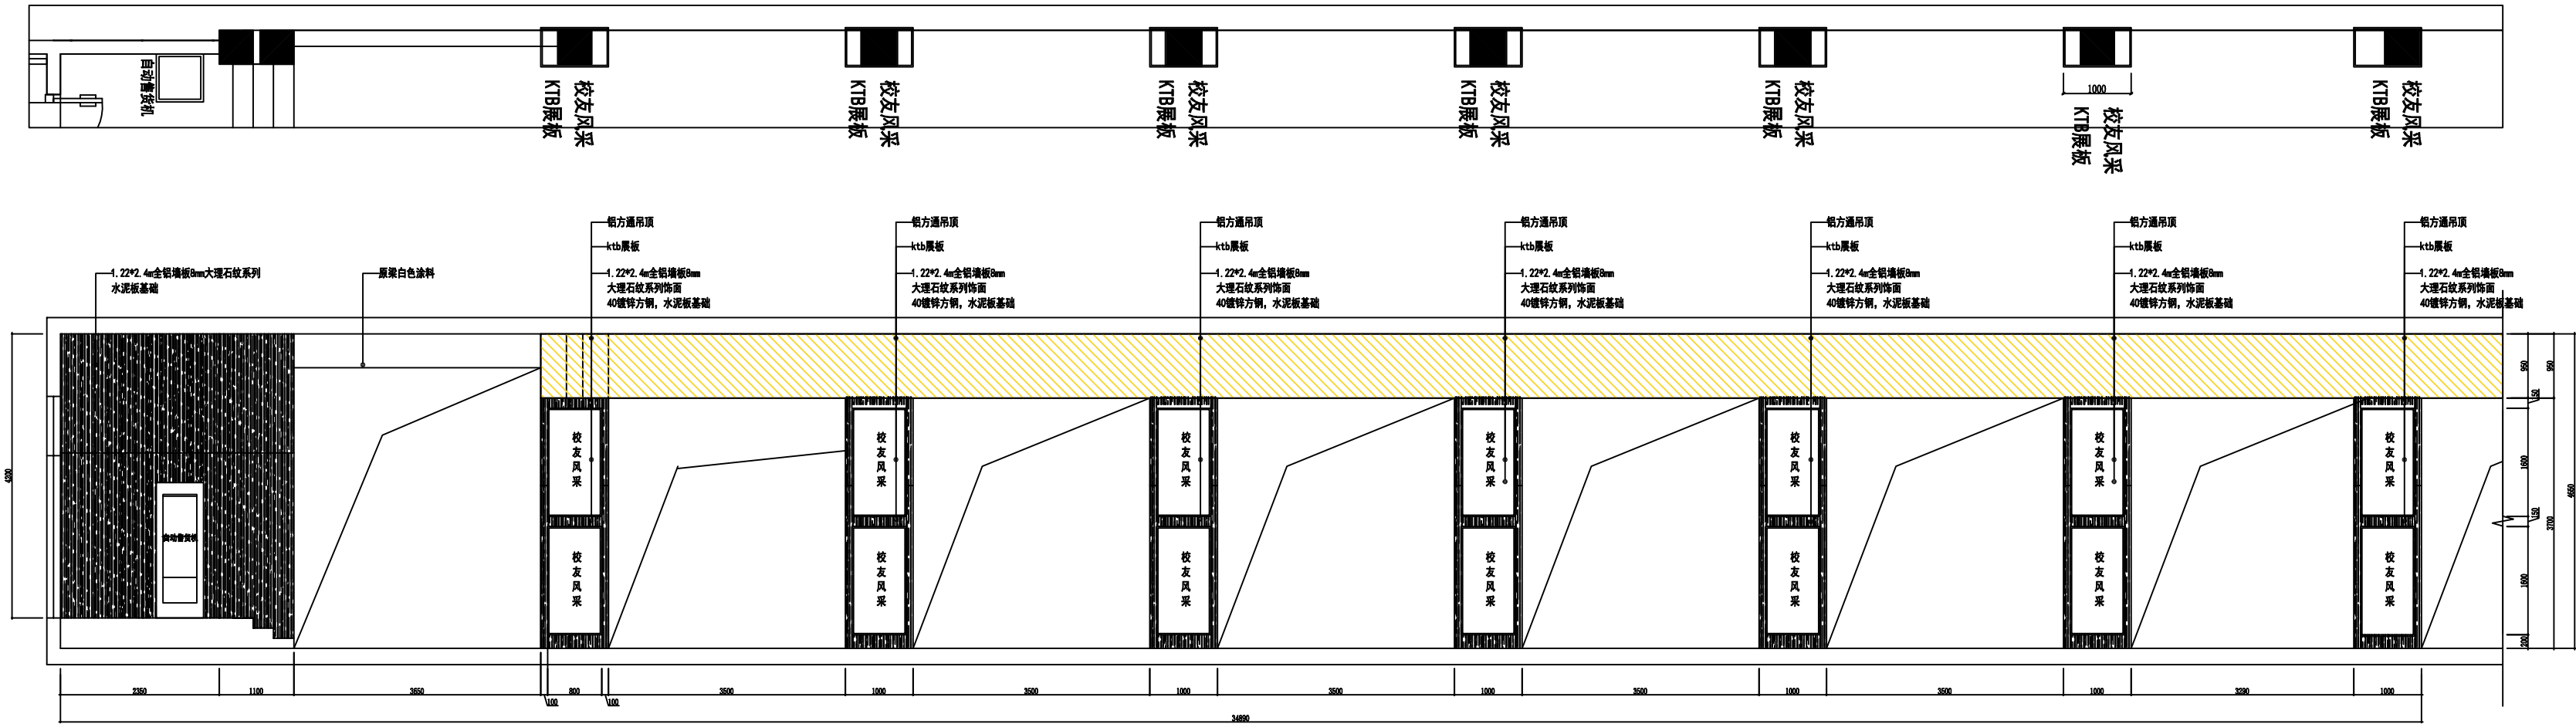

专业认知中心西立面图1:50