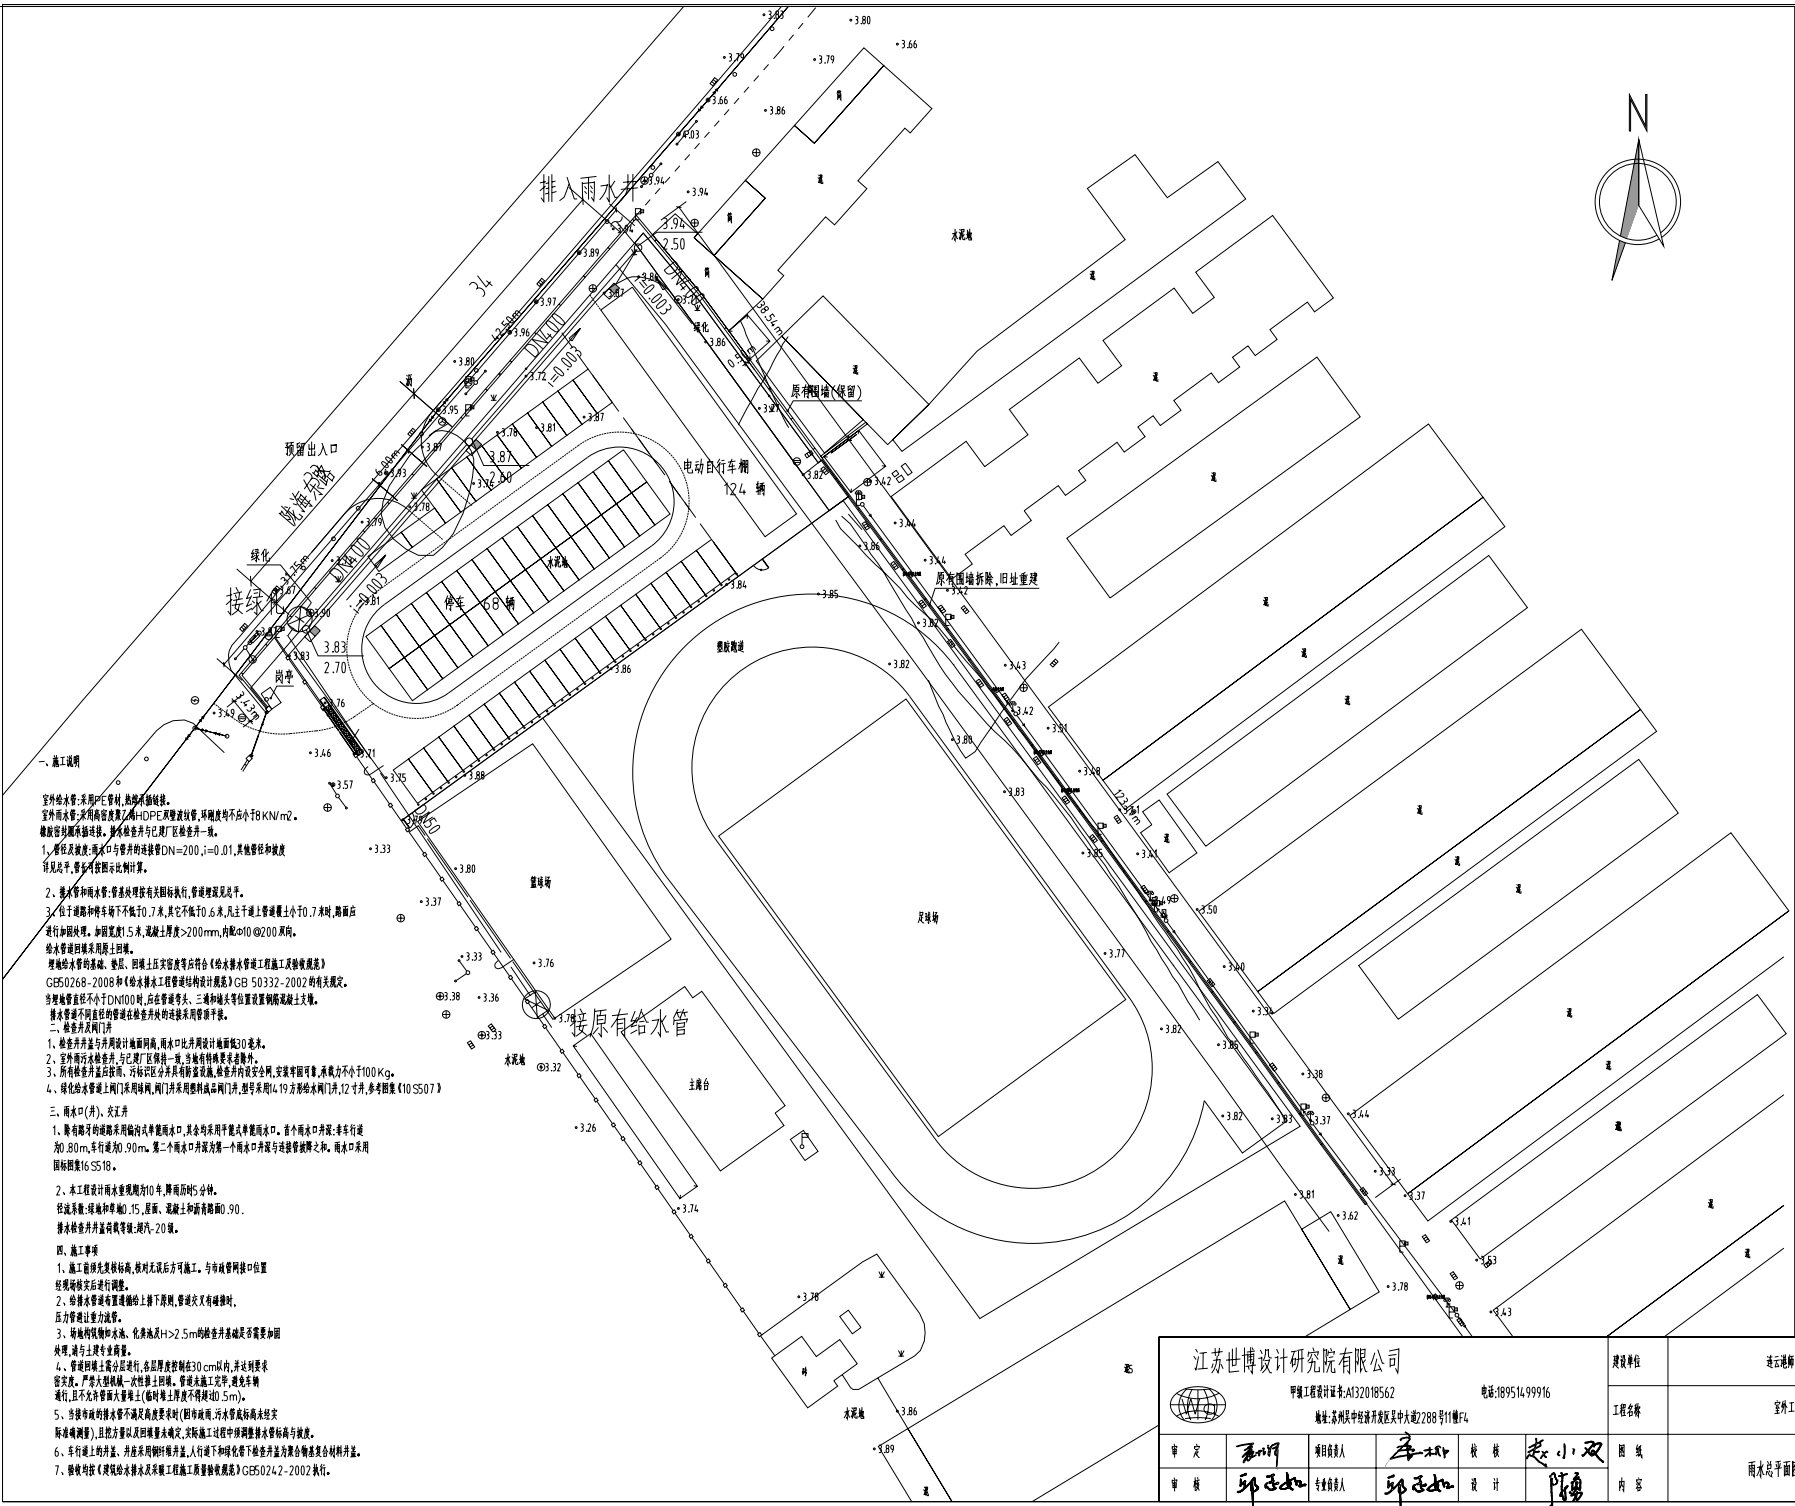


雨水总平面图 1:500

江苏世博设计研究院有限公司				建设单位	连云港海院第一附属小学		设计号	26013-1
甲级工程资质证书:A132018562				工程名称	室外工程(景观及车棚)		图 号	给排水
地址:苏州吴中经济开发区吴中大道2288号11幢F4				设计阶段	施工图		图 号	SS-01
审 定	王明	项目负责人	王明	校 核	赵小双		出图日期	2026.06
审 核	邱子如	专业负责人	邱子如	设 计	陈 伟		雨水总平面图	