

新道科技股份有限公司

新道科技股份有限公司

NOTES:

1. The copyright of all designs, illustrations and illustrations belongs to Xindao Decoration Engineering Co., Ltd. No plagiarism or duplication is allowed unless the written consent of the company is obtained. All dimensions need to be inspected on the spot, not the size of the drawings. All illustrations are subject to the final amendment.

注:

1. 所有设计, 图例及说明之版权全属新道科技股份有限公司。除非得到本公司书面同意, 否则不得抄袭或复制。所有尺寸需作实地检查复核, 不可以图纸尺寸量为准。所有图例以最后之修改为准。

CO-OPERATED WITH:
合作设计单位:

CO-OPERATED WITH:
设计单位:

新道科技股份有限公司

PROJECT DIRECTOR/DATE:
设计总负责人/日期:
李佳铭
2026年5月19日

TEAM LEADER/DATE:
设计组组长/日期:
邹卓
2026年5月19日

TEAM MEMBER/DATE:
设计组成员/日期:
李佳铭
2026年5月19日

CHECKED BY/DATE:
核对/日期:
李佳铭
2026年5月19日



PROJECT:
工程名称:
石油化工文化园
公共实践中心项目设计

DRAWING TITLE:
图纸名称:
专业认知中心东立面图

DISCIPLINE/STAGE:
专业/阶段:



PROJECT/DRAWING NUMBER:
工程编号/图号:
LM10

SCALE:
比例: 1/60

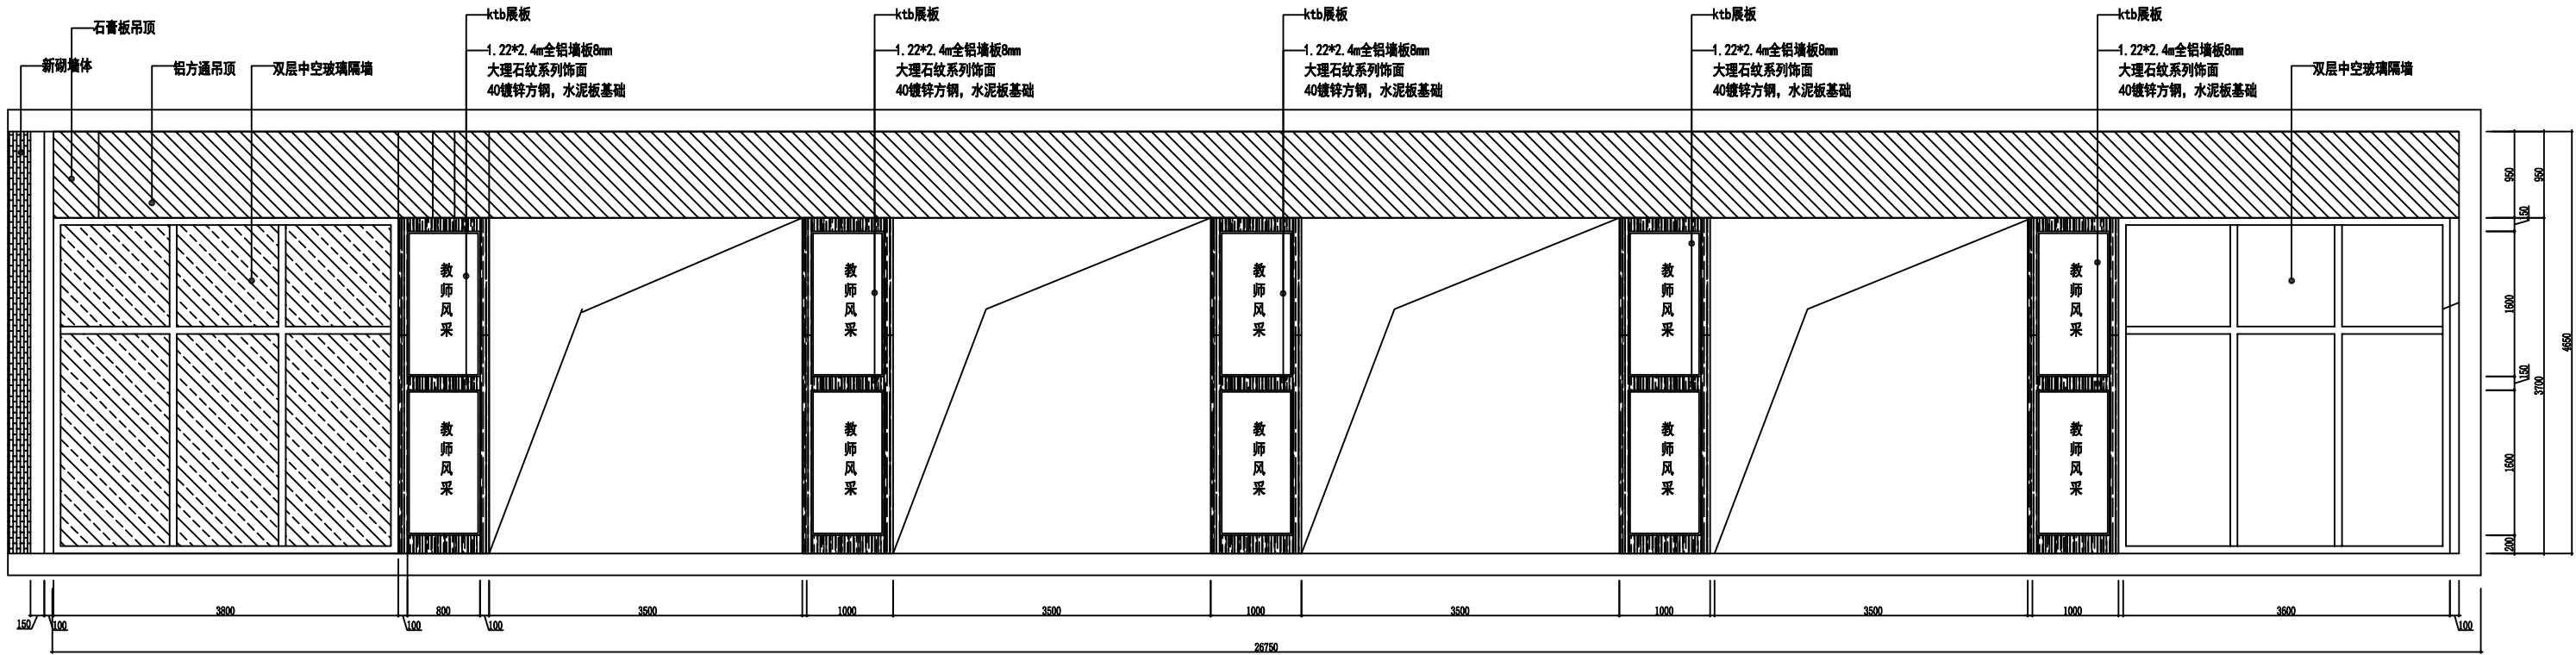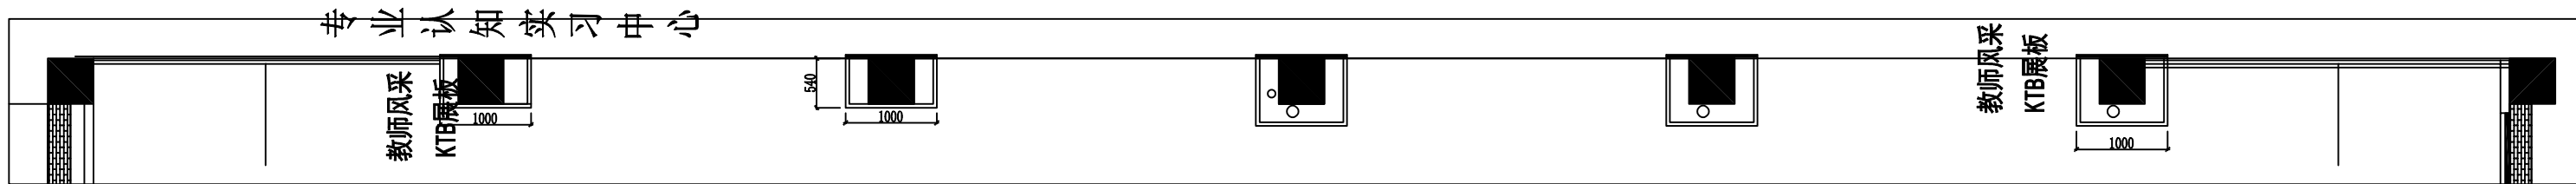

专业认知中心东立面图1:50

环境监测
技术

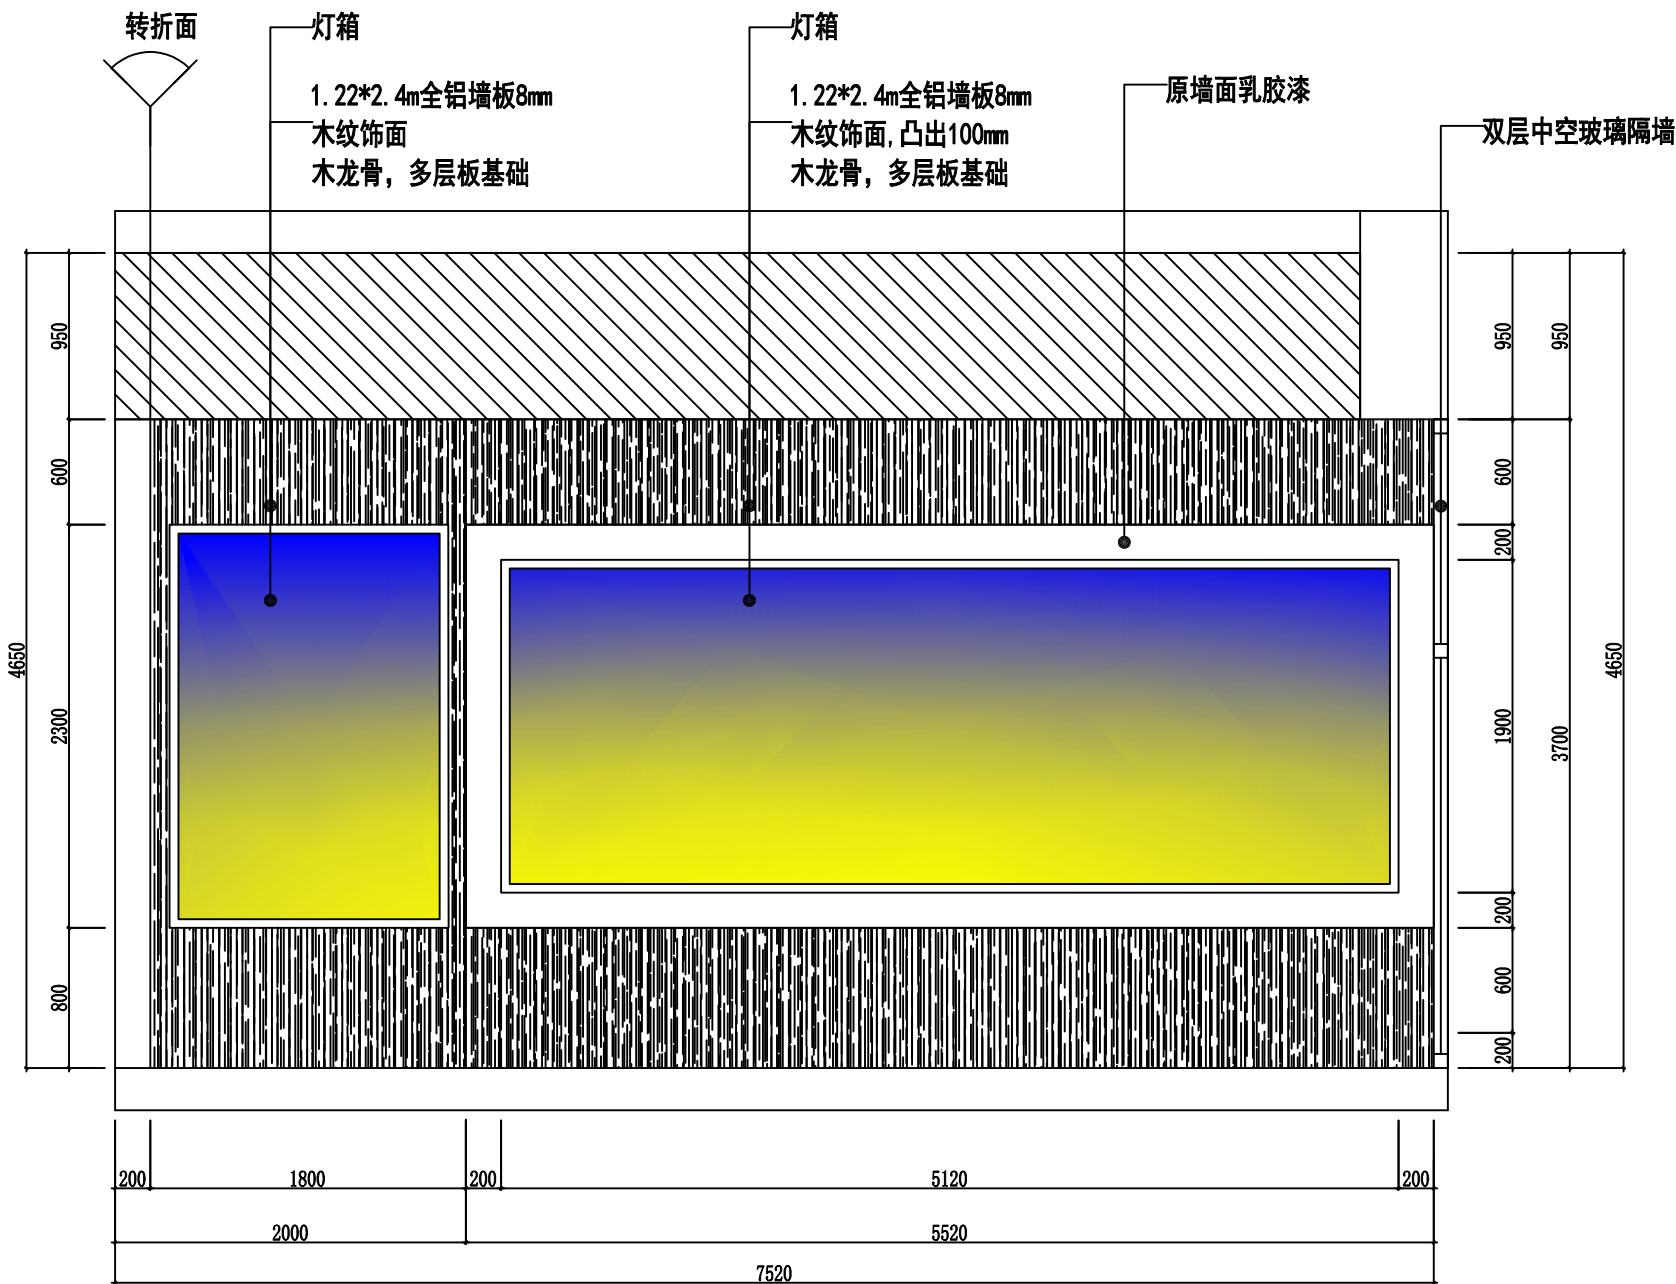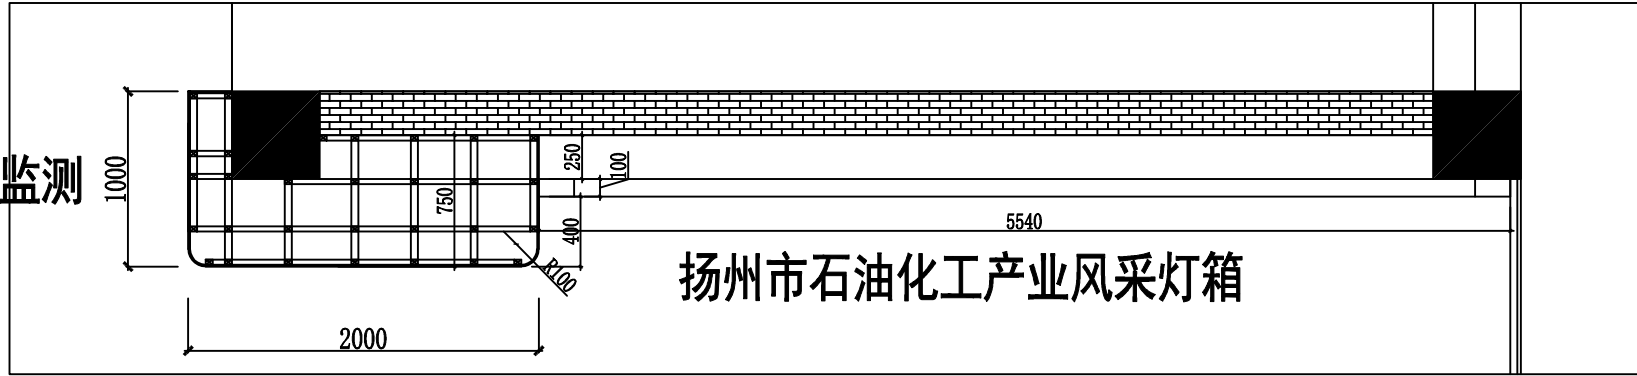

专业认知中心北立面图1:30

新道科技股份有限公司

新道科技股份有限公司

■ NOTES :

1. The copyright of all designs, illustrations and illustrations belongs to xindao Decoration Engineering Co., Ltd. No plagiarism or duplication is allowed unless the written consent of the company is obtained. All dimensions need to be inspected on the spot, not the size of the drawings. All illustrations are subject to the final amendment.

■ 注:

1. 所有设计, 图例及说明之版权全属新道科技股份有限公司。除非得到本公司书面同意, 否则不得抄袭或复制。所有尺寸需作实地检查复核, 不可以图纸尺寸量为准。所有图例以最后之修改为准。

■ CO—OPERATED WITH:
合作设计单位:

■ CO—OPERATED WITH:
设计单位:

新道科技股份有限公司

■ PRDJECT DIRECTOR/DATE:
设计总负责人/日期:
李佳铭
2026年5月19日

■ TEAM LEADER/DATE:
设计组组长/日期:
邹卓
2026年5月19日

■ TEAM MEMBER/DATE:
设计组成员/日期:
李佳铭
2026年5月19日

■ CHECKED BY/DATE:
核对/日期:
李佳铭
2026年5月19日

■ PROJECT:
工程名称:
石油化工文化园
公共实践中心项目设计

■ DRAWING TITLE:
图纸名称:
专业认知中心北立面图

■ DISCIPLINE/STAGE:
专业/阶段:

■ PRPJECT/DRAWING NUMBER:
工程编号/图号:
LM11

■ SCALE:
比例: 1/30

新道科技股份有限公司

新道科技股份有限公司

NOTES:

1. The copyright of all designs, illustrations and illustrations belongs to Xindao Decoration Engineering Co., Ltd. No plagiarism or duplication is allowed unless the written consent of the company is obtained. All dimensions need to be inspected on the spot, not the size of the drawings. All illustrations are subject to the final amendment.

注:

1. 所有设计、图例及说明之版权全属新道科技股份有限公司。除非得到本公司书面同意，否则不得抄袭或复制。所有尺寸需作实地检查复核，不可以图纸尺寸量为准。所有图例以最后之修改为准。

CO-OPERATED WITH:

合作设计单位:

CO-OPERATED WITH:

设计单位:

新道科技股份有限公司

PROJECT DIRECTOR/DATE:

设计总负责人/日期:

李佳铭
2026年5月19日

TEAM LEADER/DATE:

设计组组长/日期:

邹卓
2026年5月19日

TEAM MEMBER/DATE:

设计组成员/日期:

李佳铭
2026年5月19日

CHECKED BY/DATE:

核对/日期:

李佳铭
2026年5月19日

PROJECT:

工程名称:

石油化工文化园
公共实践中心项目设计

DRAWING TITLE:

图纸名称:

专业认知中心南立面图

DISCIPLINE/STAGE:

专业/阶段:


PROJECT/DRAWING NUMBER:

工程编号/图号:


LM12

SCALE:

比例: 1/25


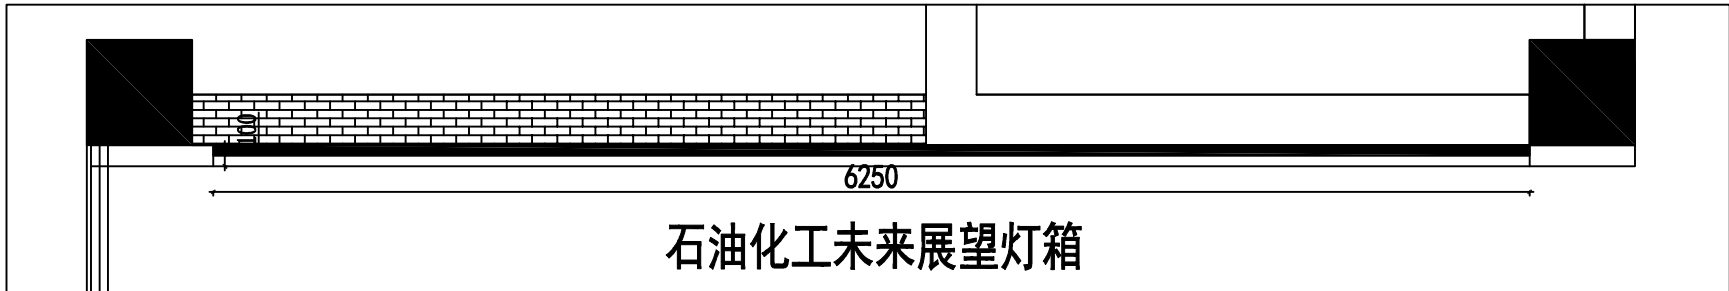


石油化工未来展望灯箱

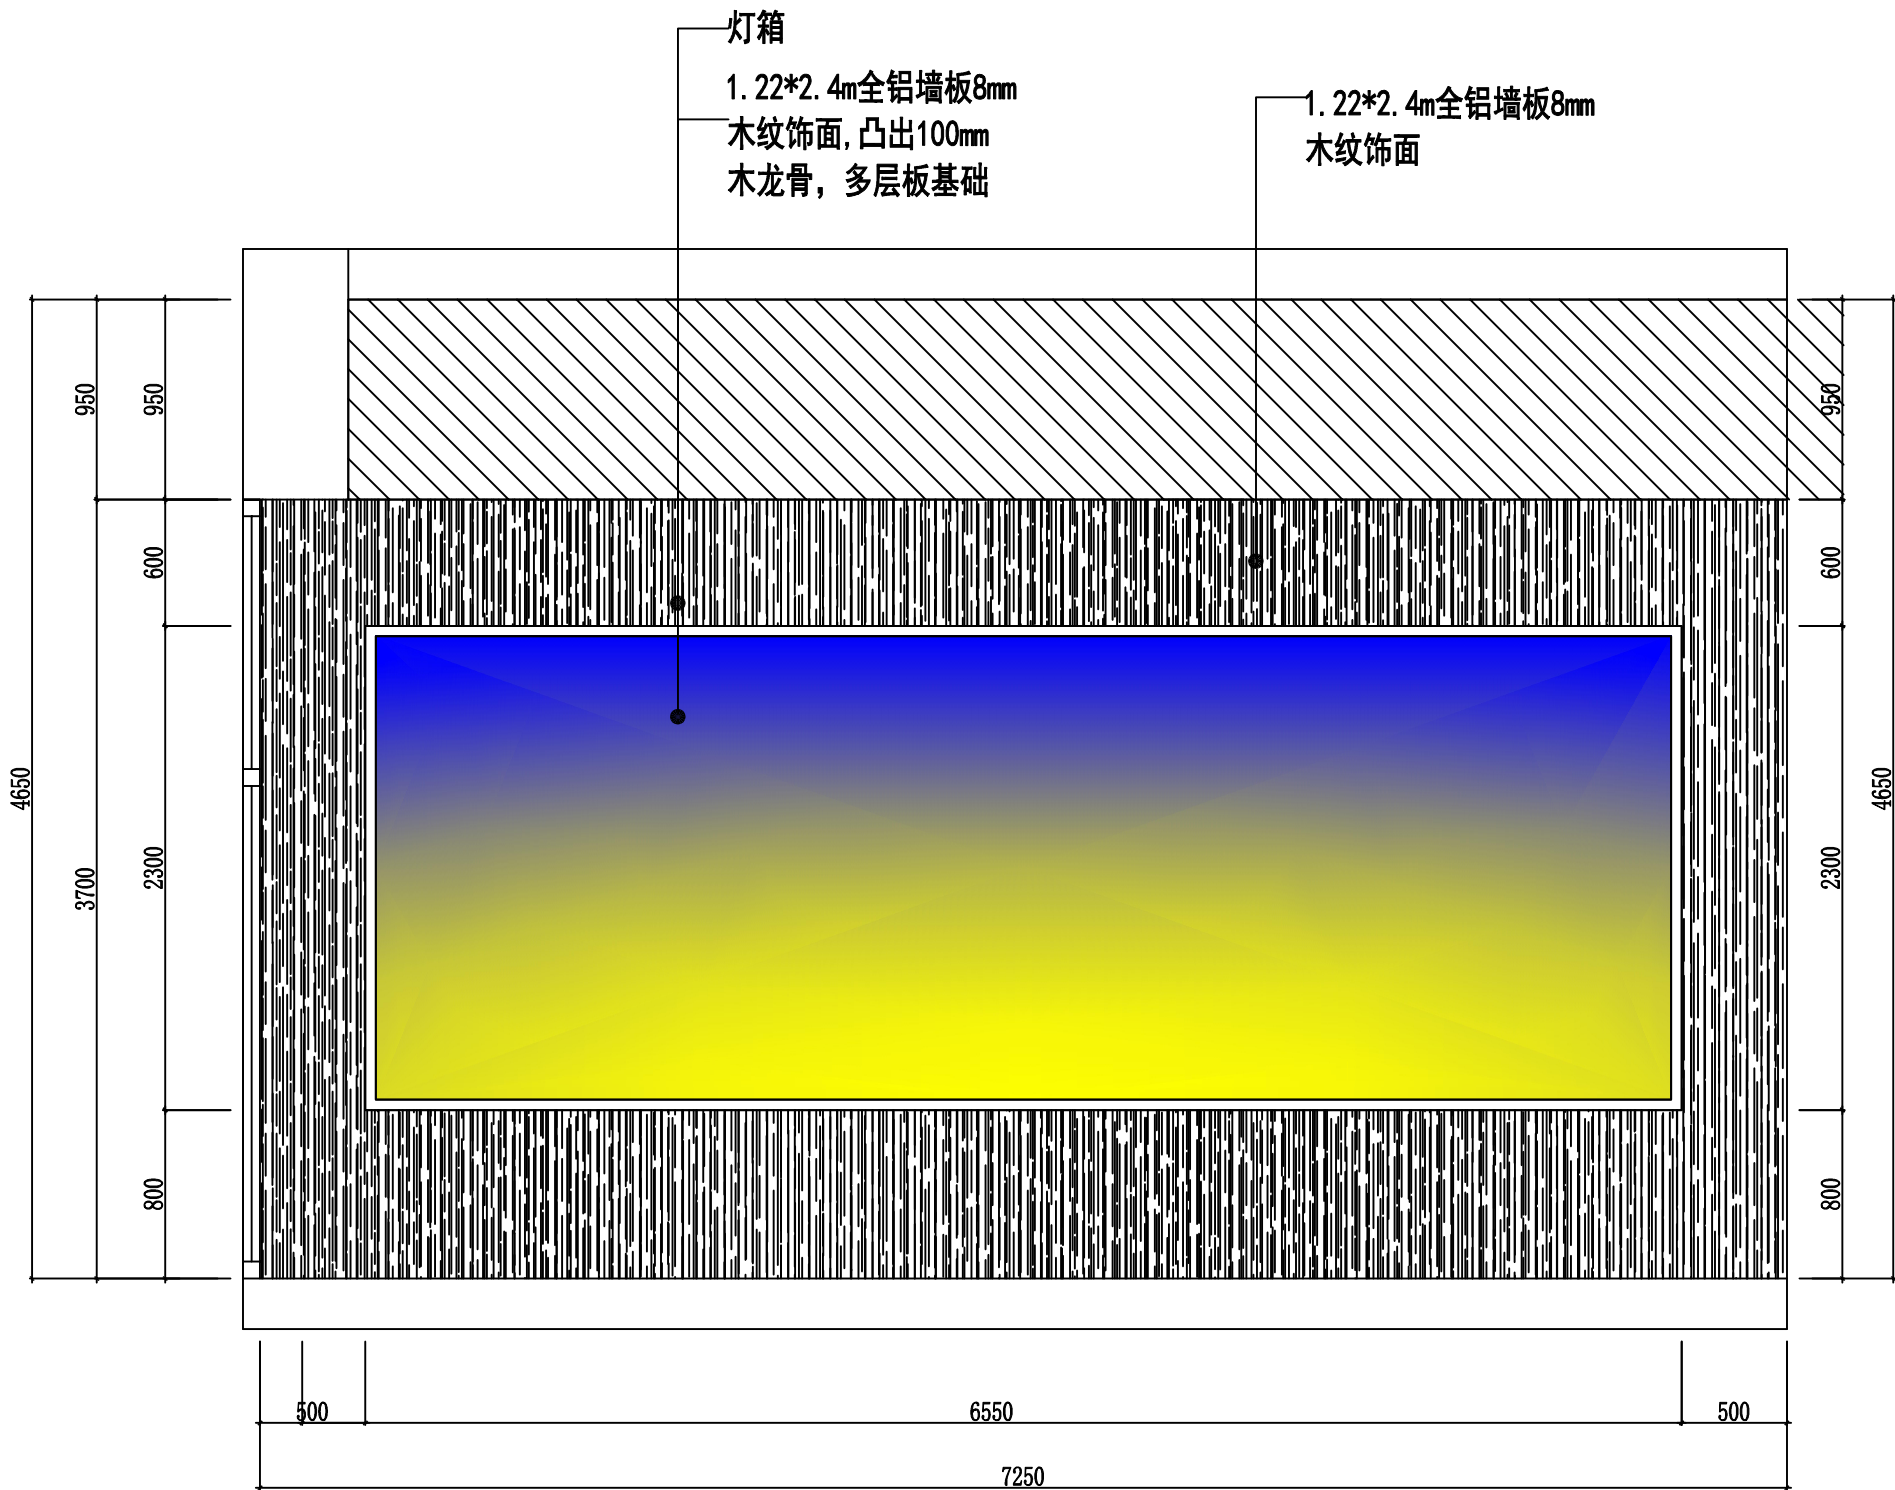

专业认知中心南立面图1:25



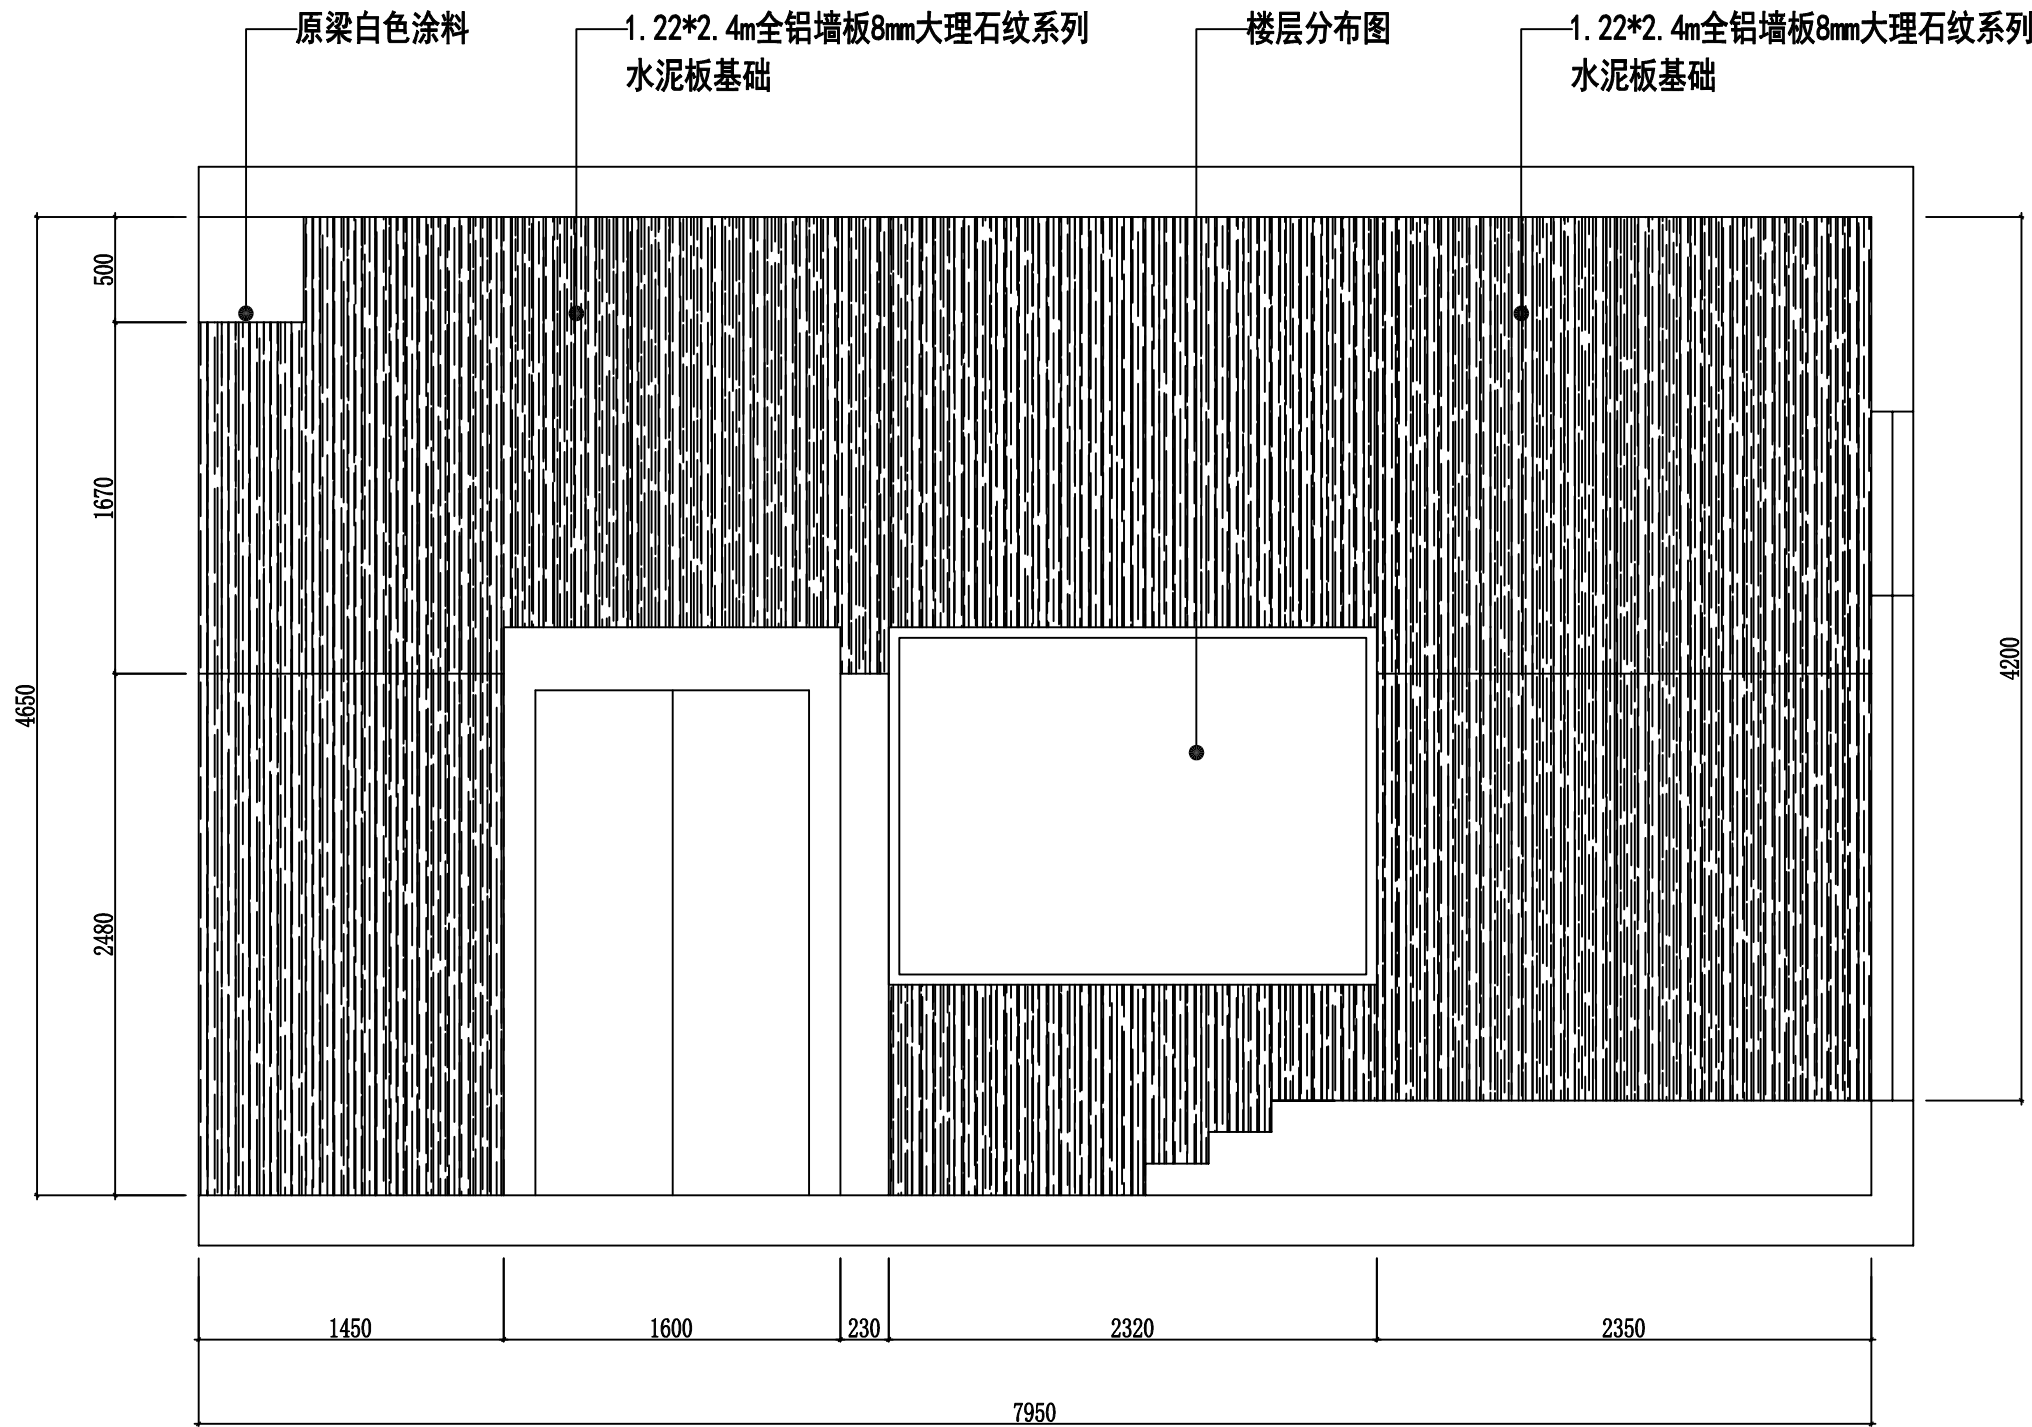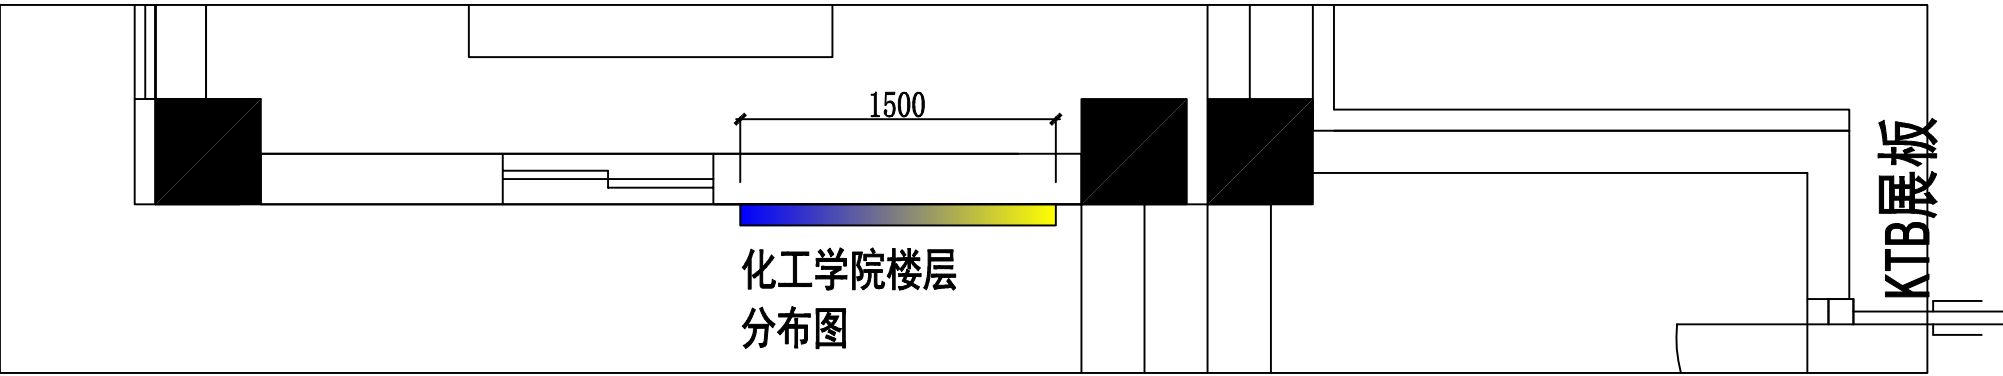

专业认知中心电梯厅立面图1:25

新道科技股份有限公司

新道科技股份有限公司

NOTES:

1. The copyright of all designs, illustrations and illustrations belongs to Xindao Decoration Engineering Co., Ltd. No plagiarism or duplication is allowed unless the written consent of the company is obtained. All dimensions need to be inspected on the spot, not the size of the drawings. All illustrations are subject to the final amendment.

注:

1. 所有设计, 图例及说明之版权全属新道科技股份有限公司。除非得到本公司书面同意, 否则不得抄袭或复制。所有尺寸需作实地检查复核, 不可以图纸尺寸量为准。所有图例以最后之修改为准。

CO-OPERATED WITH:
合作设计单位:

CO-OPERATED WITH:
设计单位:

新道科技股份有限公司

PROJECT DIRECTOR/DATE:
设计总负责人/日期:
李佳铭
2026年5月19日

TEAM LEADER/DATE:
设计组组长/日期:
邹卓
2026年5月19日

TEAM MEMBER/DATE:
设计组成员/日期:
李佳铭
2026年5月19日

CHECKED BY/DATE:
核对/日期:
李佳铭
2026年5月19日



PROJECT:
工程名称:
石油化工文化园
公共实践中心项目设计

DRAWING TITLE:
图纸名称:
专业认知中心电梯厅立面图

DISCIPLINE/STAGE:
专业/阶段:

PROJECT/DRAWING NUMBER:
工程编号/图号:
LM13

SCALE:
比例: 1/25

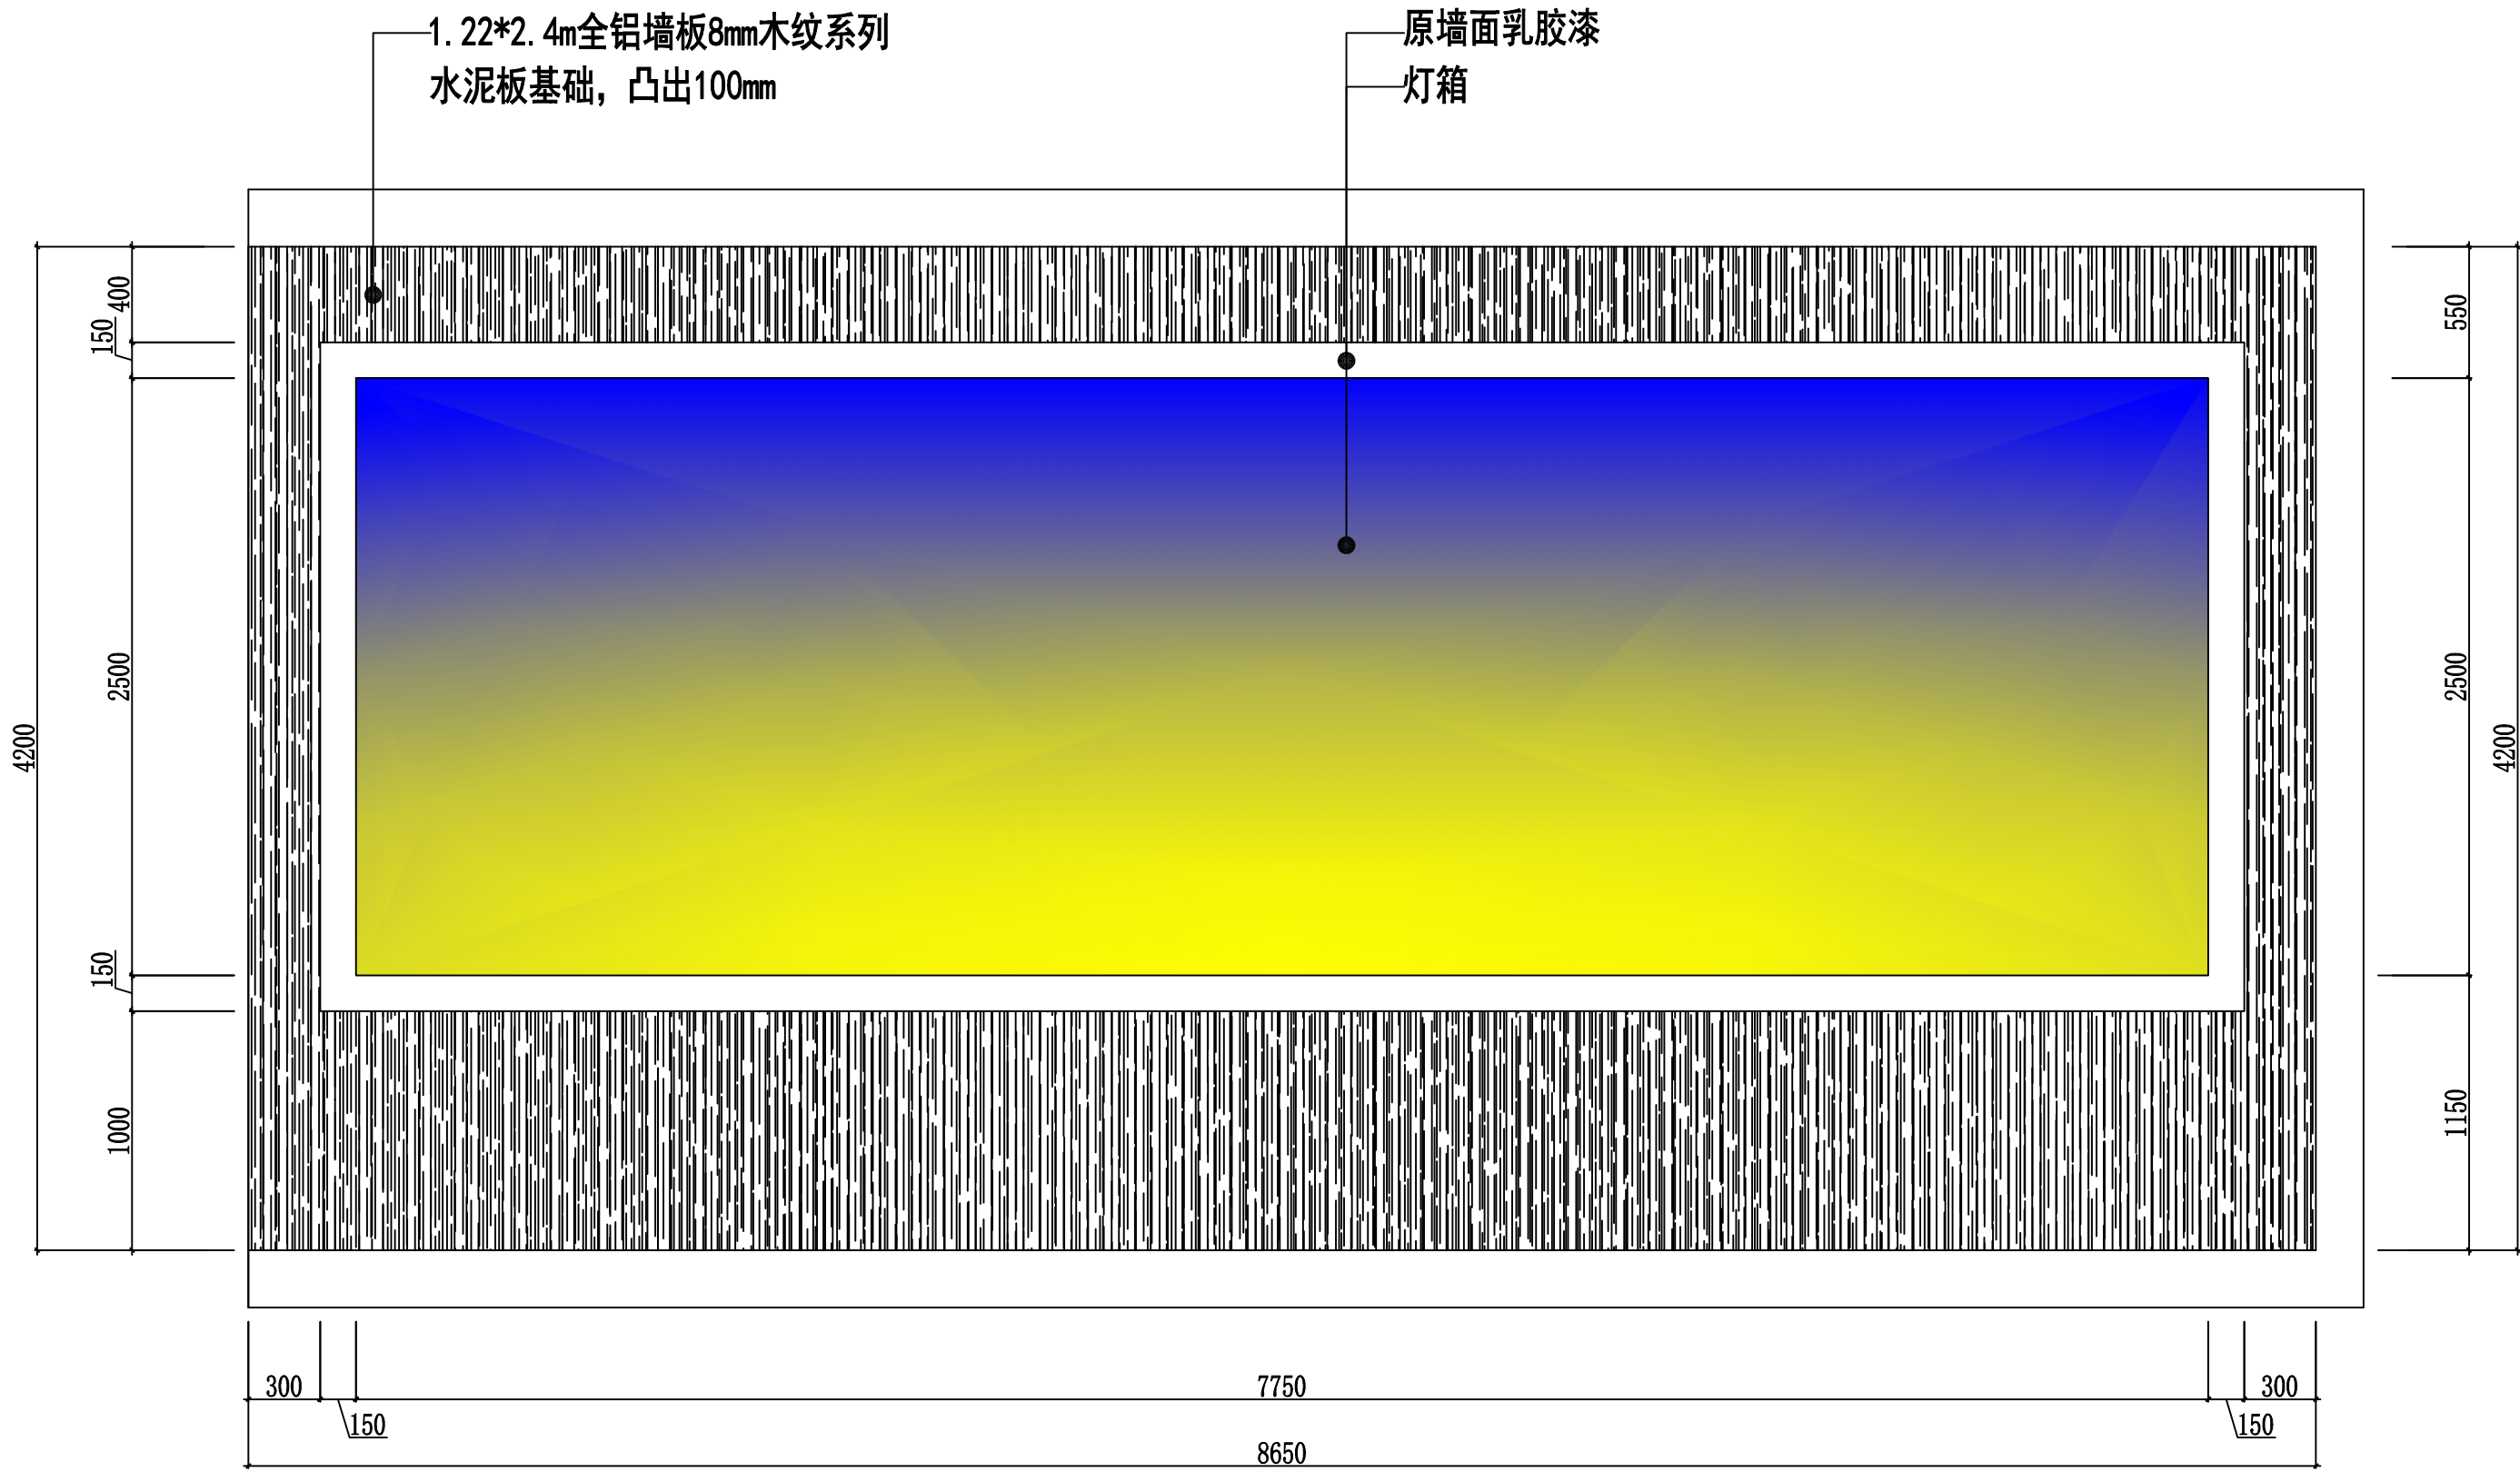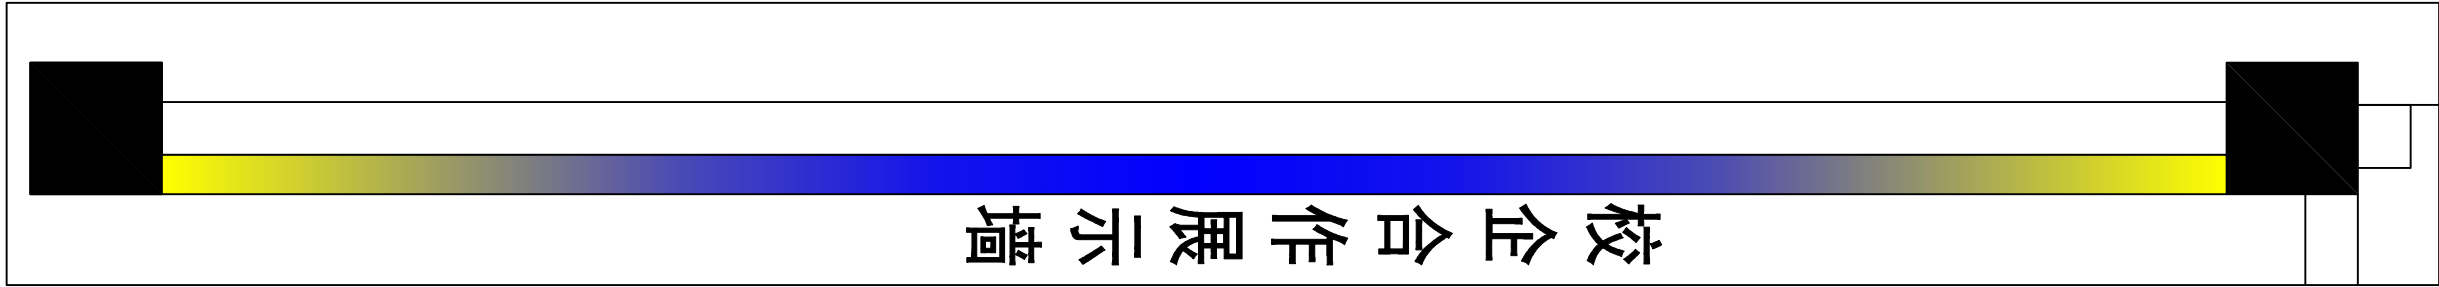

校企合作展示立面图1:30

新道科技股份有限公司

新道科技股份有限公司

■ NOTES:

1. The copyright of all designs, illustrations and illustrations belongs to xindao Decoration Engineering Co., Ltd. No plagiarism or duplication is allowed unless the written consent of the company is obtained. All dimensions need to be inspected on the spot, not the size of the drawings. All illustrations are subject to the final amendment.

■ 注:

1. 所有设计, 图例及说明之版权全属新道科技股份有限公司。除非得到本公司书面同意, 否则不得抄袭或复制。所有尺寸需作实地检查复核, 不可以图纸尺寸量为准。所有图例以最后之修改为准。

■ CO-OPERATED WITH:
合作设计单位:

■ CO-OPERATED WITH:
设计单位:

新道科技股份有限公司

■ PRDJECT DIRECTOR/DATE:
设计总负责人/日期:
李佳铭
2026年5月19日

■ TEAM LEADER/DATE:
设计组组长/日期:
邹卓
2026年5月19日

■ TEAM MEMBER/DATE:
设计组成员/日期:
李佳铭
2026年5月19日

■ CHECKED BY/DATE:
核对/日期:
李佳铭
2026年5月19日


■ PROJECT:
工程名称:
石油化工文化园
公共实践中心项目设计

■ DRAWING TITLE:
图纸名称:
校企合作展示立面图

■ DISCIPLINE/STAGE:
专业/阶段:

■ PRPJECT/DRAWING NUMBER:
工程编号/图号:
LM14

■ SCALE:
比例: 1/20

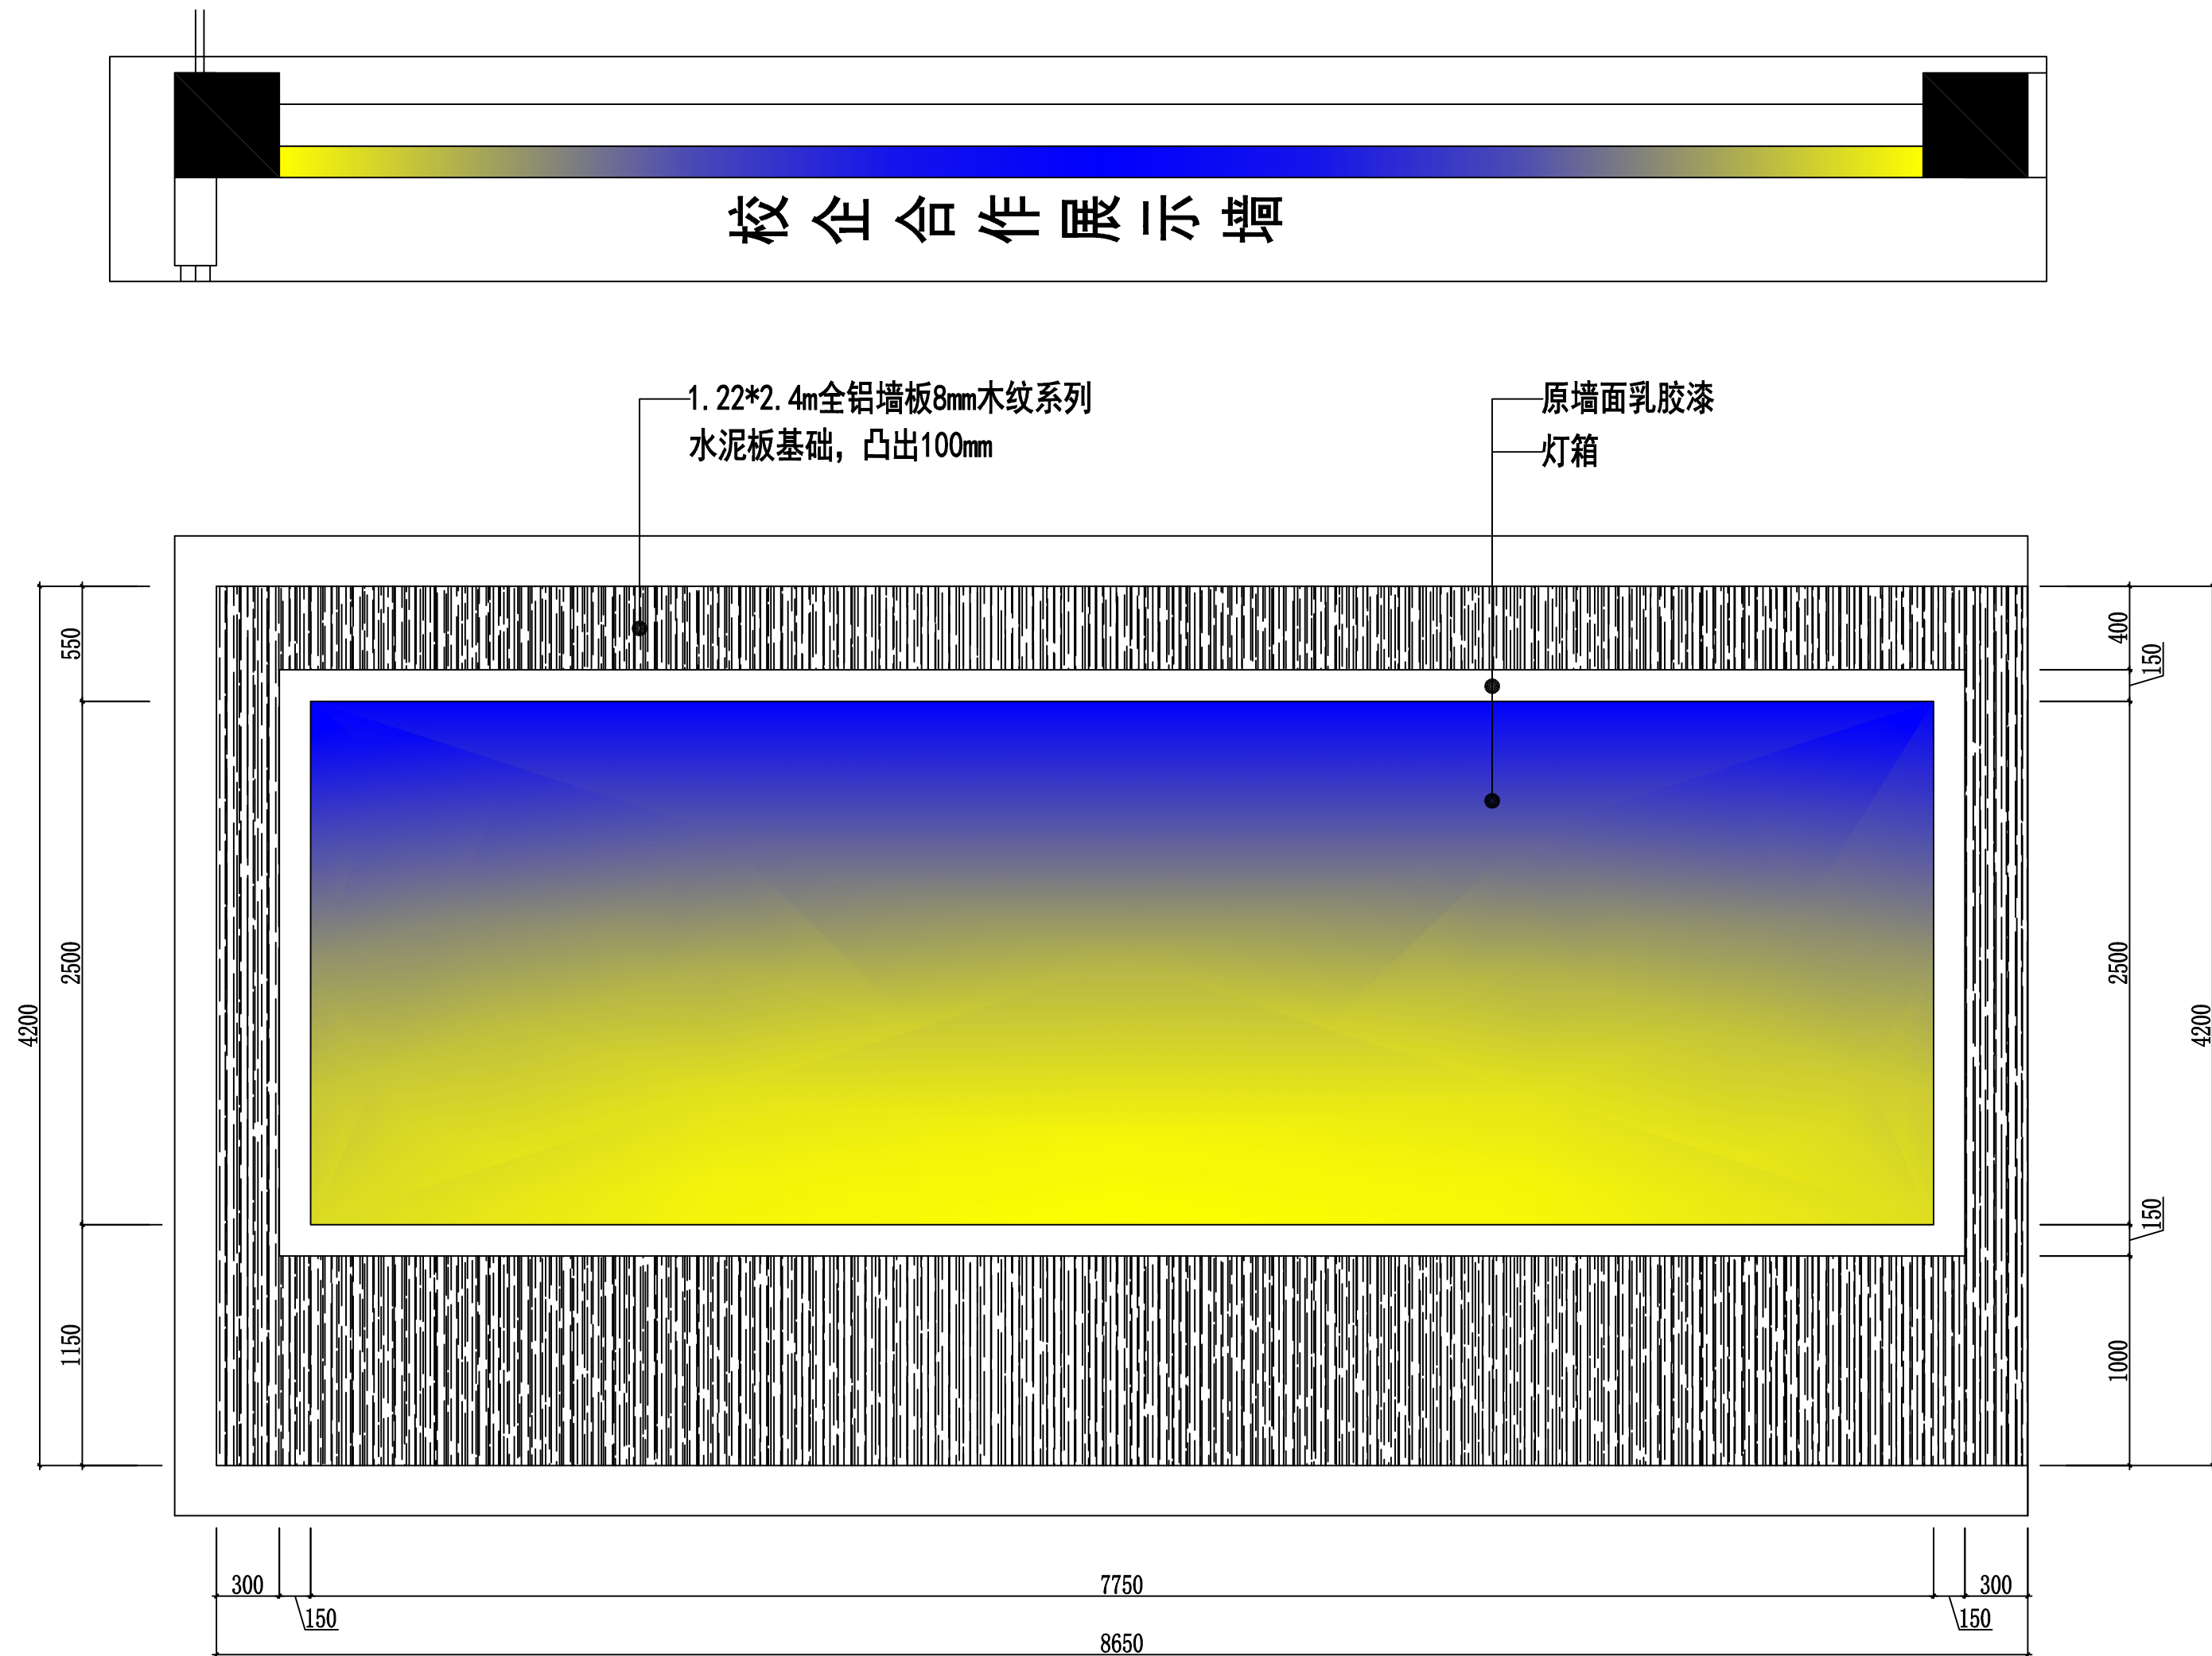

校企合作展示东立面图1:30

新道科技股份有限公司

新道科技股份有限公司

NOTES:

1. The copyright of all designs, illustrations and illustrations belongs to Xindao Decoration Engineering Co., Ltd. No plagiarism or duplication is allowed unless the written consent of the company is obtained. All dimensions need to be inspected on the spot, not the size of the drawings. All illustrations are subject to the final amendment.

注:

1. 所有设计、图例及说明之版权全属新道科技股份有限公司。除非得到本公司书面同意，否则不得抄袭或复制。所有尺寸需作实地检查复核。不可以图纸尺寸量为准。所有图例以最后之修改为准。

CO-OPERATED WITH:
合作设计单位:

CO-OPERATED WITH:
设计单位:

新道科技股份有限公司

PROJECT DIRECTOR/DATE:
设计总负责人/日期:
李佳铭
2026年5月19日

TEAM LEADER/DATE:
设计组组长/日期:
邹卓
2026年5月19日

TEAM MEMBER/DATE:
设计组成员/日期:
李佳铭
2026年5月19日

CHECKED BY/DATE:
核对/日期:
李佳铭
2026年5月19日



PROJECT:
工程名称:
石油化工文化园
公共实践中心项目设计

DRAWING TITLE:
图纸名称:
校企合作展示东立面图

DISCIPLINE/STAGE:
专业/阶段:

PROJECT/DRAWING NUMBER:
工程编号/图号:
LM15

SCALE:
比例: 1/20

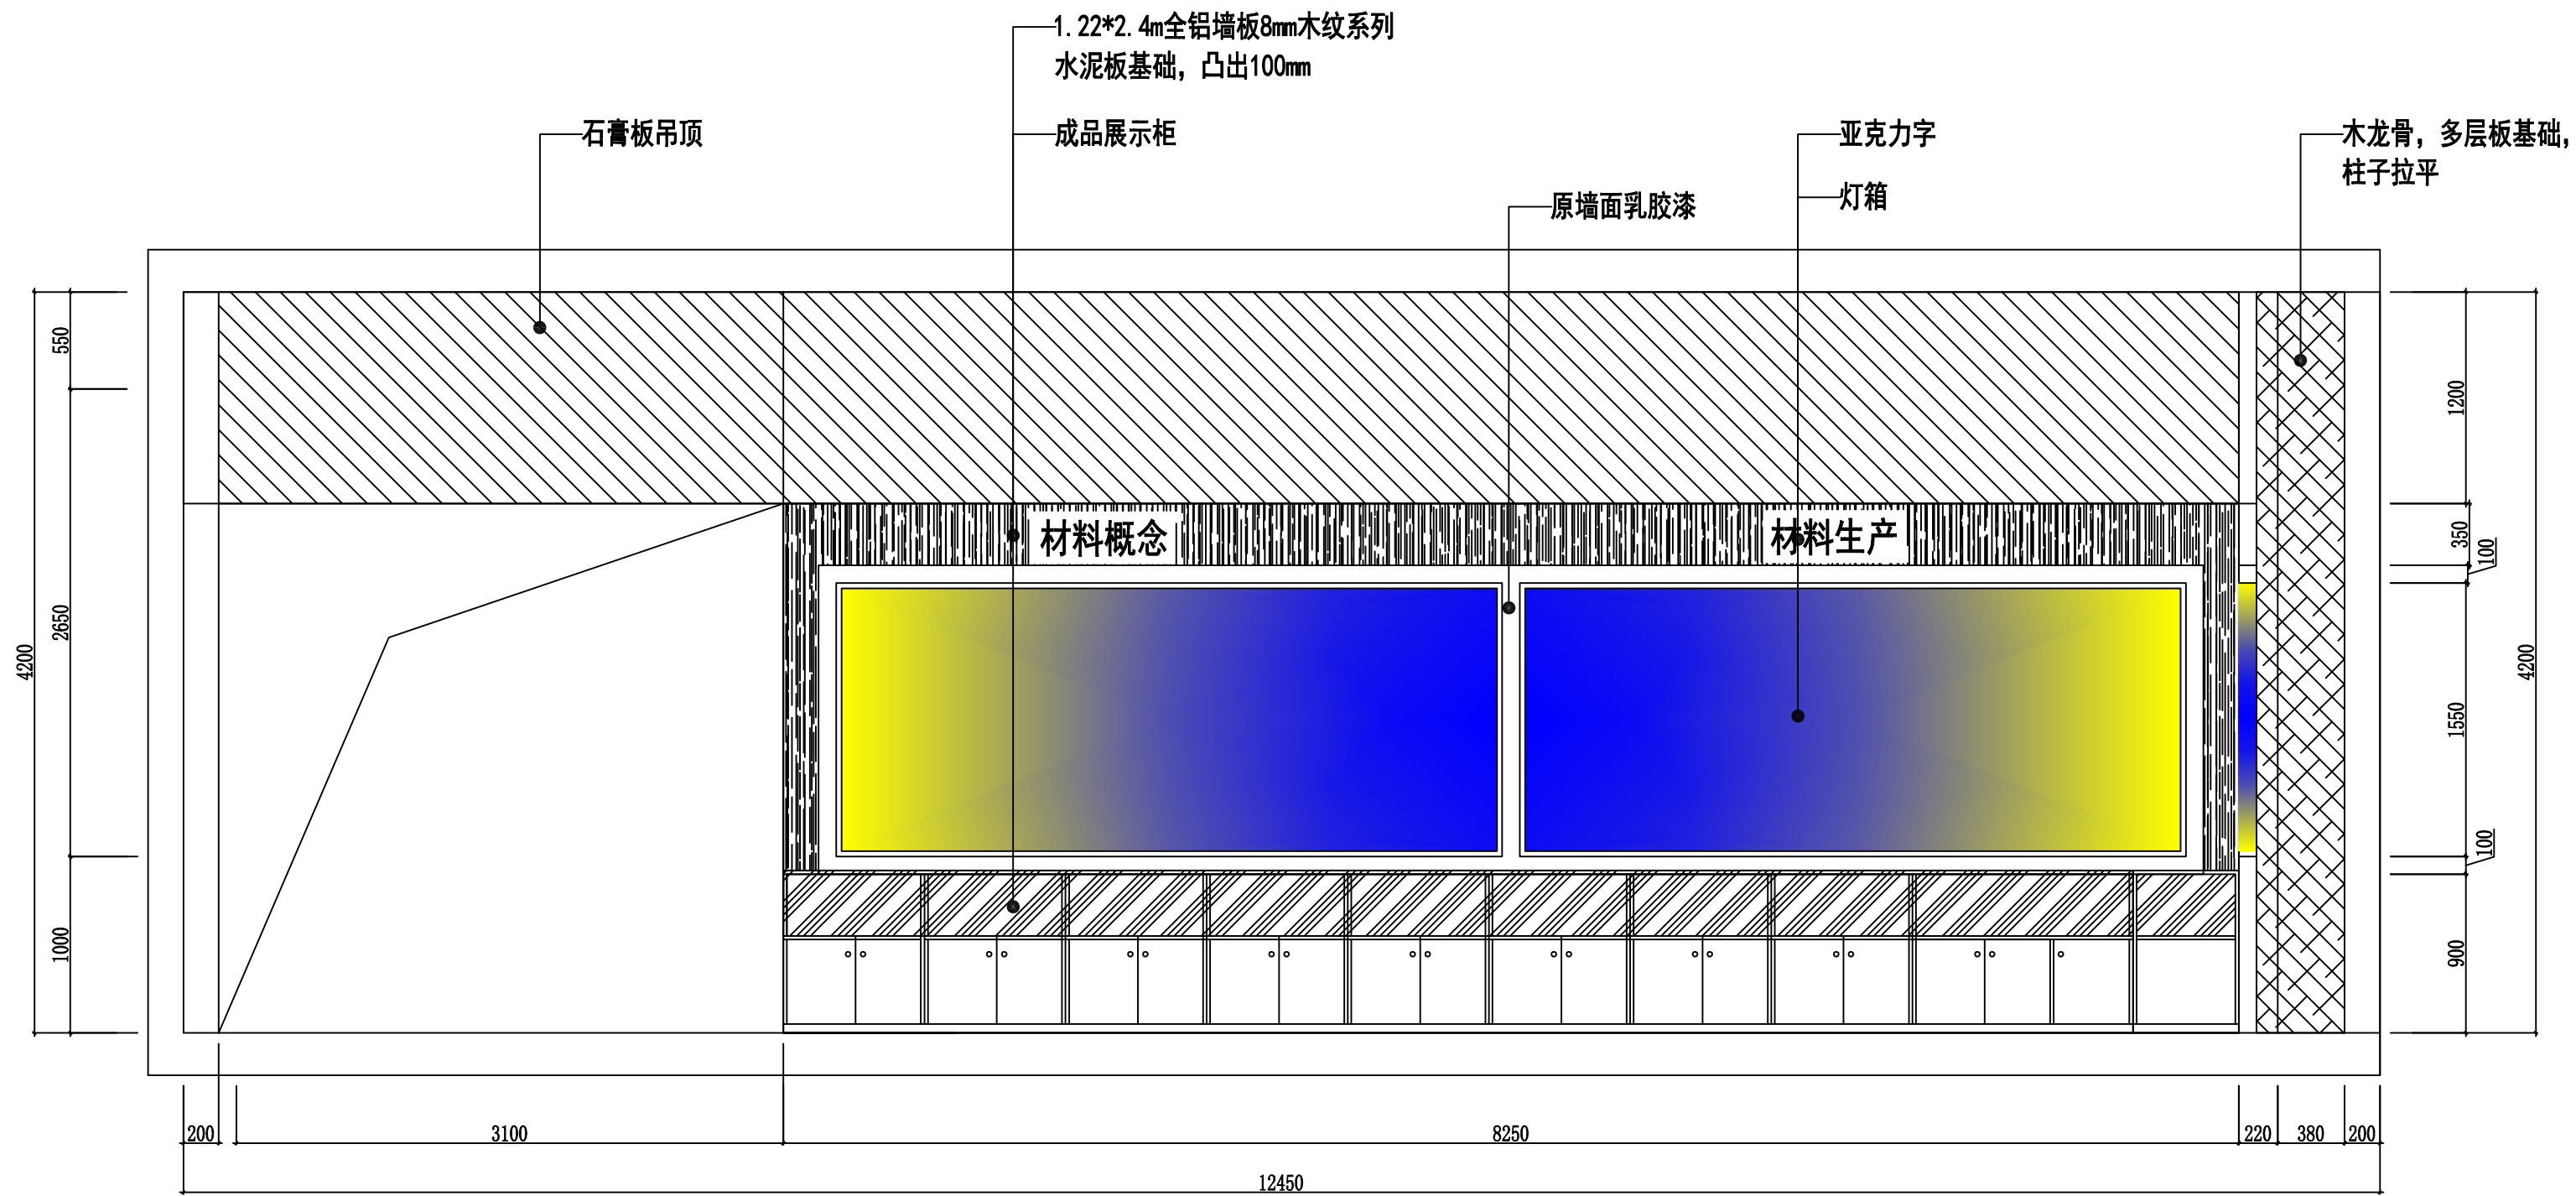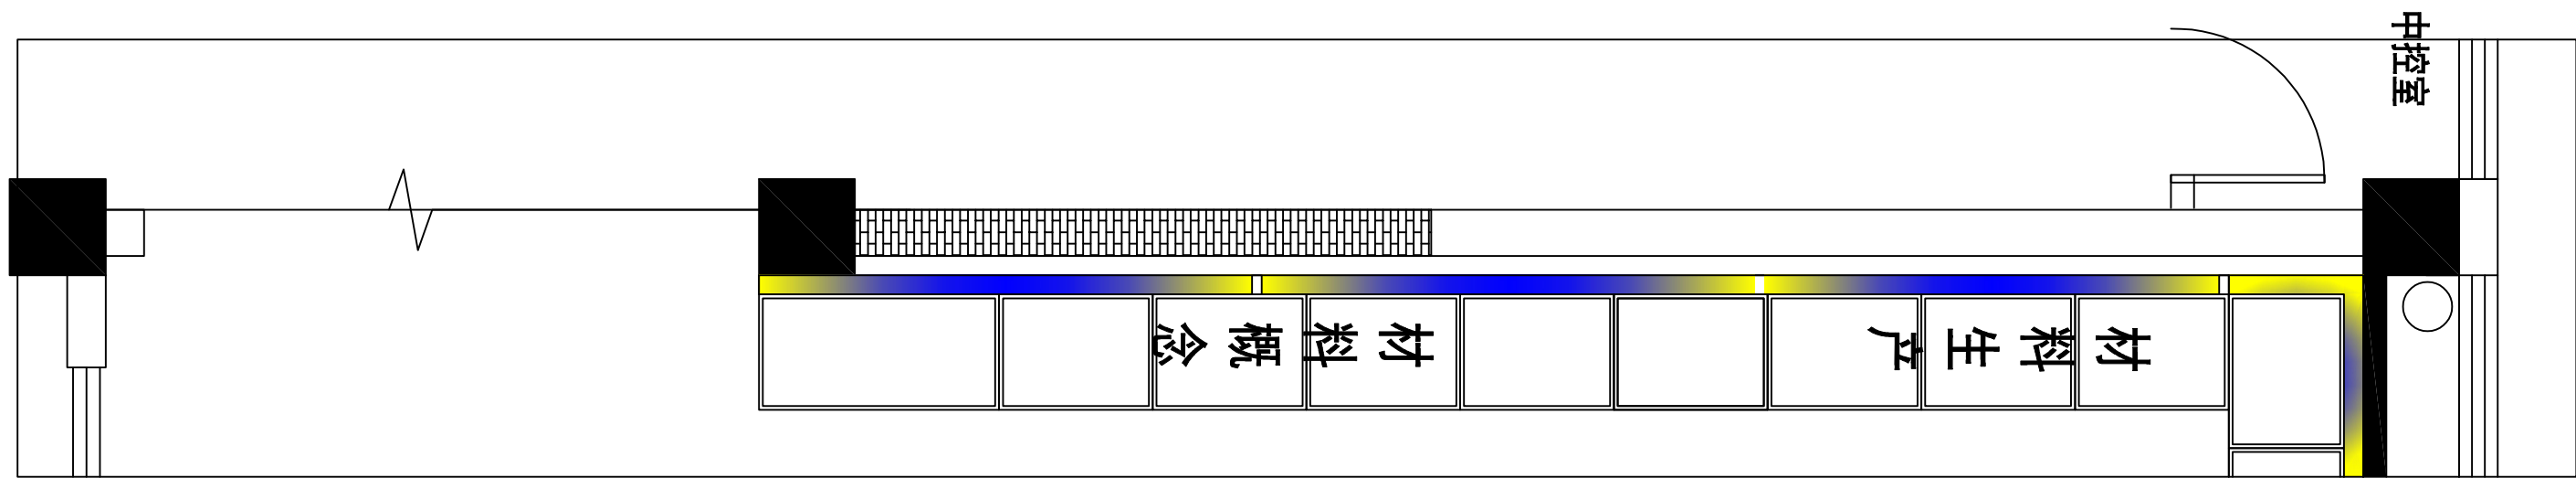

高分子展示中心西立面图1:25

新道科技股份有限公司

新道科技股份有限公司

NOTES:

1. The copyright of all designs, illustrations and illustrations belongs to xindao Decoration Engineering Co., Ltd. No plagiarism or duplication is allowed unless the written consent of the company is obtained. All dimensions need to be inspected on the spot, not the size of the drawings. All illustrations are subject to the final amendment.

注:

1. 所有设计，图例及说明之版权全属新道科技股份有限公司，除非得到本公司书面同意，否则不得抄袭或复制。所有尺寸需作实地检查复核，不可以图纸尺寸量为准。所有图例以最后之修改为准。

CO-OPERATED WITH:
合作设计单位:

CO-OPERATED WITH:
设计单位:

新道科技股份有限公司

PROJECT DIRECTOR/DATE:
设计总负责人/日期:
李佳铭
2026年5月19日

TEAM LEADER/DATE:
设计组组长/日期:
邹卓
2026年5月19日

TEAM MEMBER/DATE:
设计组成员/日期:
李佳铭
2026年5月19日

CHECKED BY/DATE:
核对/日期:
李佳铭
2026年5月19日



PROJECT:
工程名称:
石油化工文化园
公共实践中心项目设计

DRAWING TITLE:
图纸名称:
高分子展示中心西立面图

DISCIPLINE/STAGE:
专业/阶段:

PROJECT/DRAWING NUMBER:
工程编号/图号:
LM16

SCALE:
比例: 1/25

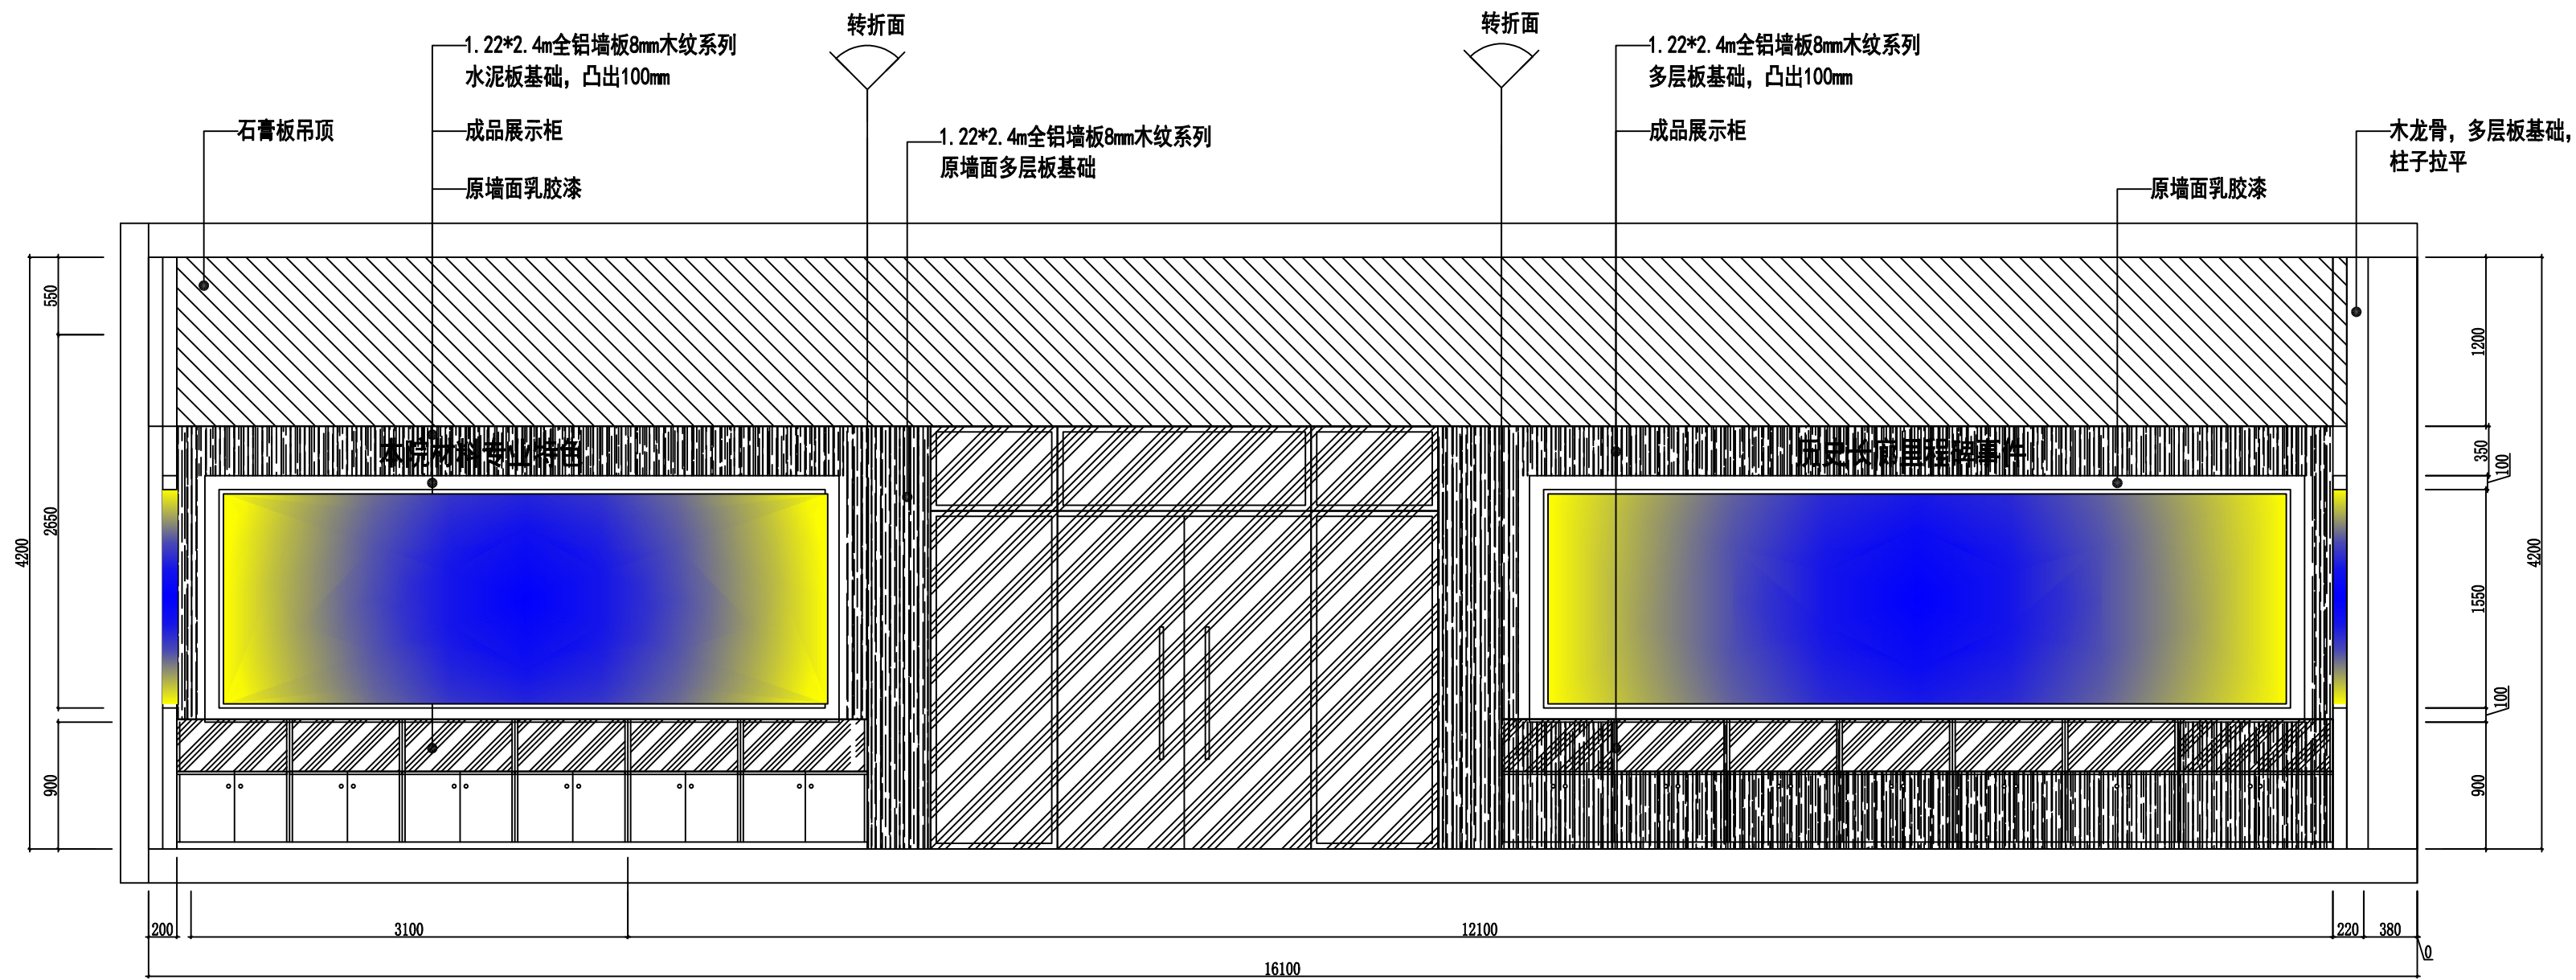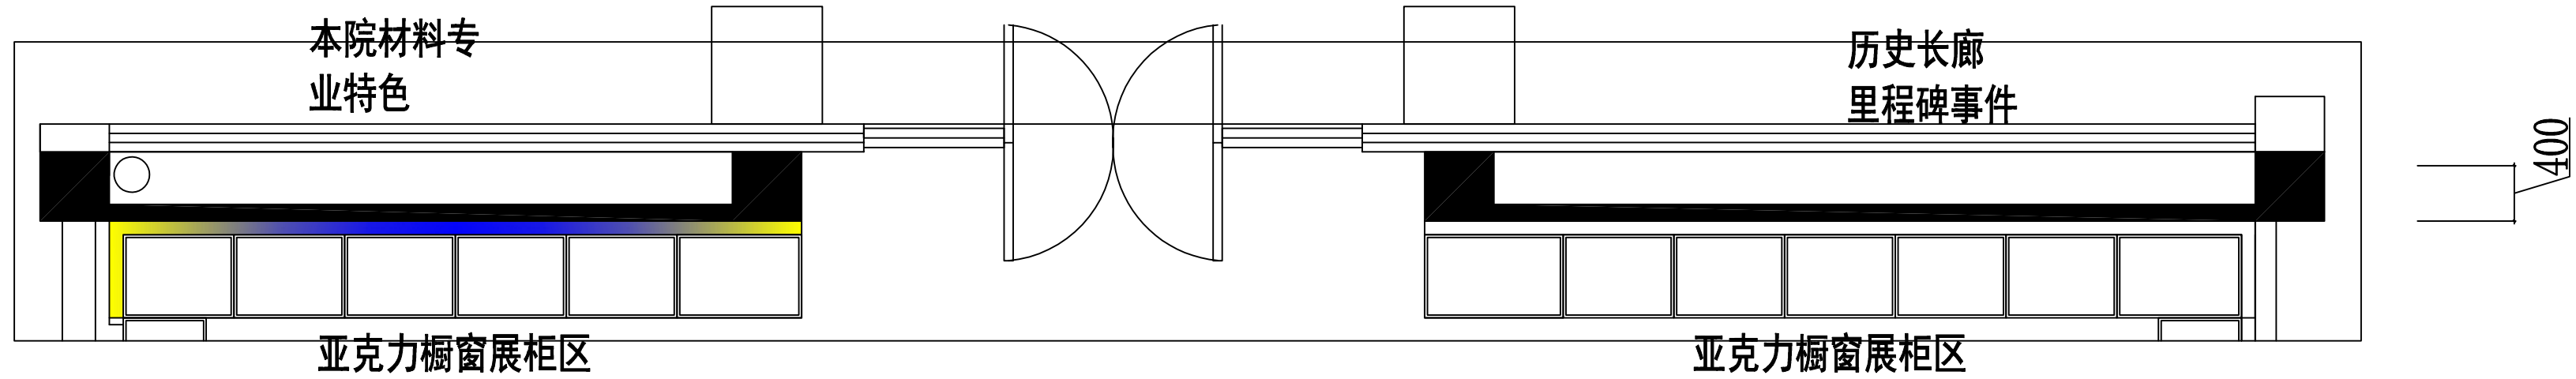

高分子展示中心北立面图1:30

新道科技股份有限公司

新道科技股份有限公司

■ NOTES:

1. The copyright of all designs, illustrations and illustrations belongs to Xindao Decoration Engineering Co., Ltd. No plagiarism or duplication is allowed unless the written consent of the company is obtained. All dimensions need to be inspected on the spot, not the size of the drawings. All illustrations are subject to the final amendment.

■ 注:

1. 所有设计, 图例及说明之版权全属新道科技股份有限公司。除非得到本公司书面同意, 否则不得抄袭或复制。所有尺寸需作实地检查复核, 不可以图纸尺寸量为准。所有图例以最后之修改为准。

■ CO-OPERATED WITH:
合作设计单位:

■ CO-OPERATED WITH:
设计单位:

新道科技股份有限公司

■ PROJECT DIRECTOR/DATE:
设计总负责人/日期:
李佳铭
2026年5月19日

■ TEAM LEADER/DATE:
设计组组长/日期:
邹卓
2026年5月19日

■ TEAM MEMBER/DATE:
设计组成员/日期:
李佳铭
2026年5月19日

■ CHECKED BY/DATE:
核对/日期:
李佳铭
2026年5月19日





■ PROJECT:
工程名称:
石油化工文化园
公共实践中心项目设计

■ DRAWING TITLE:
图纸名称:
高分子展示中心北立面图

■ DISCIPLINE/STAGE:
专业/阶段:

■ PROJECT/DRAWING NUMBER:
工程编号/图号:
LM17

■ SCALE:
比例: 1/30

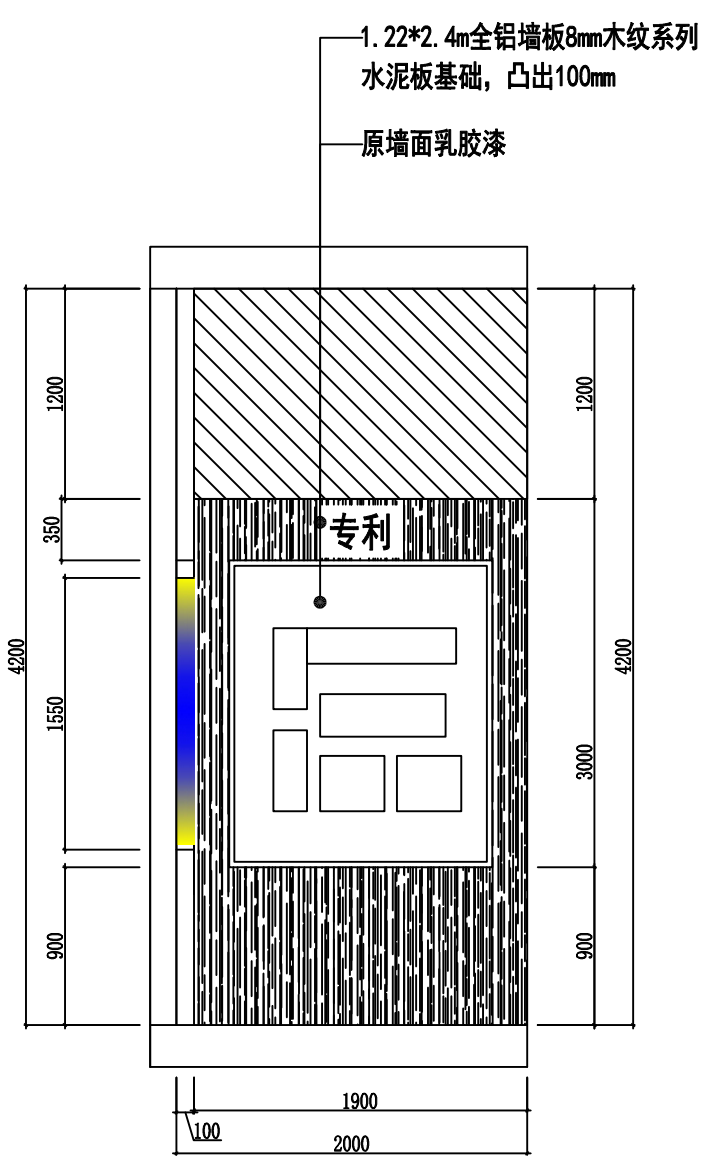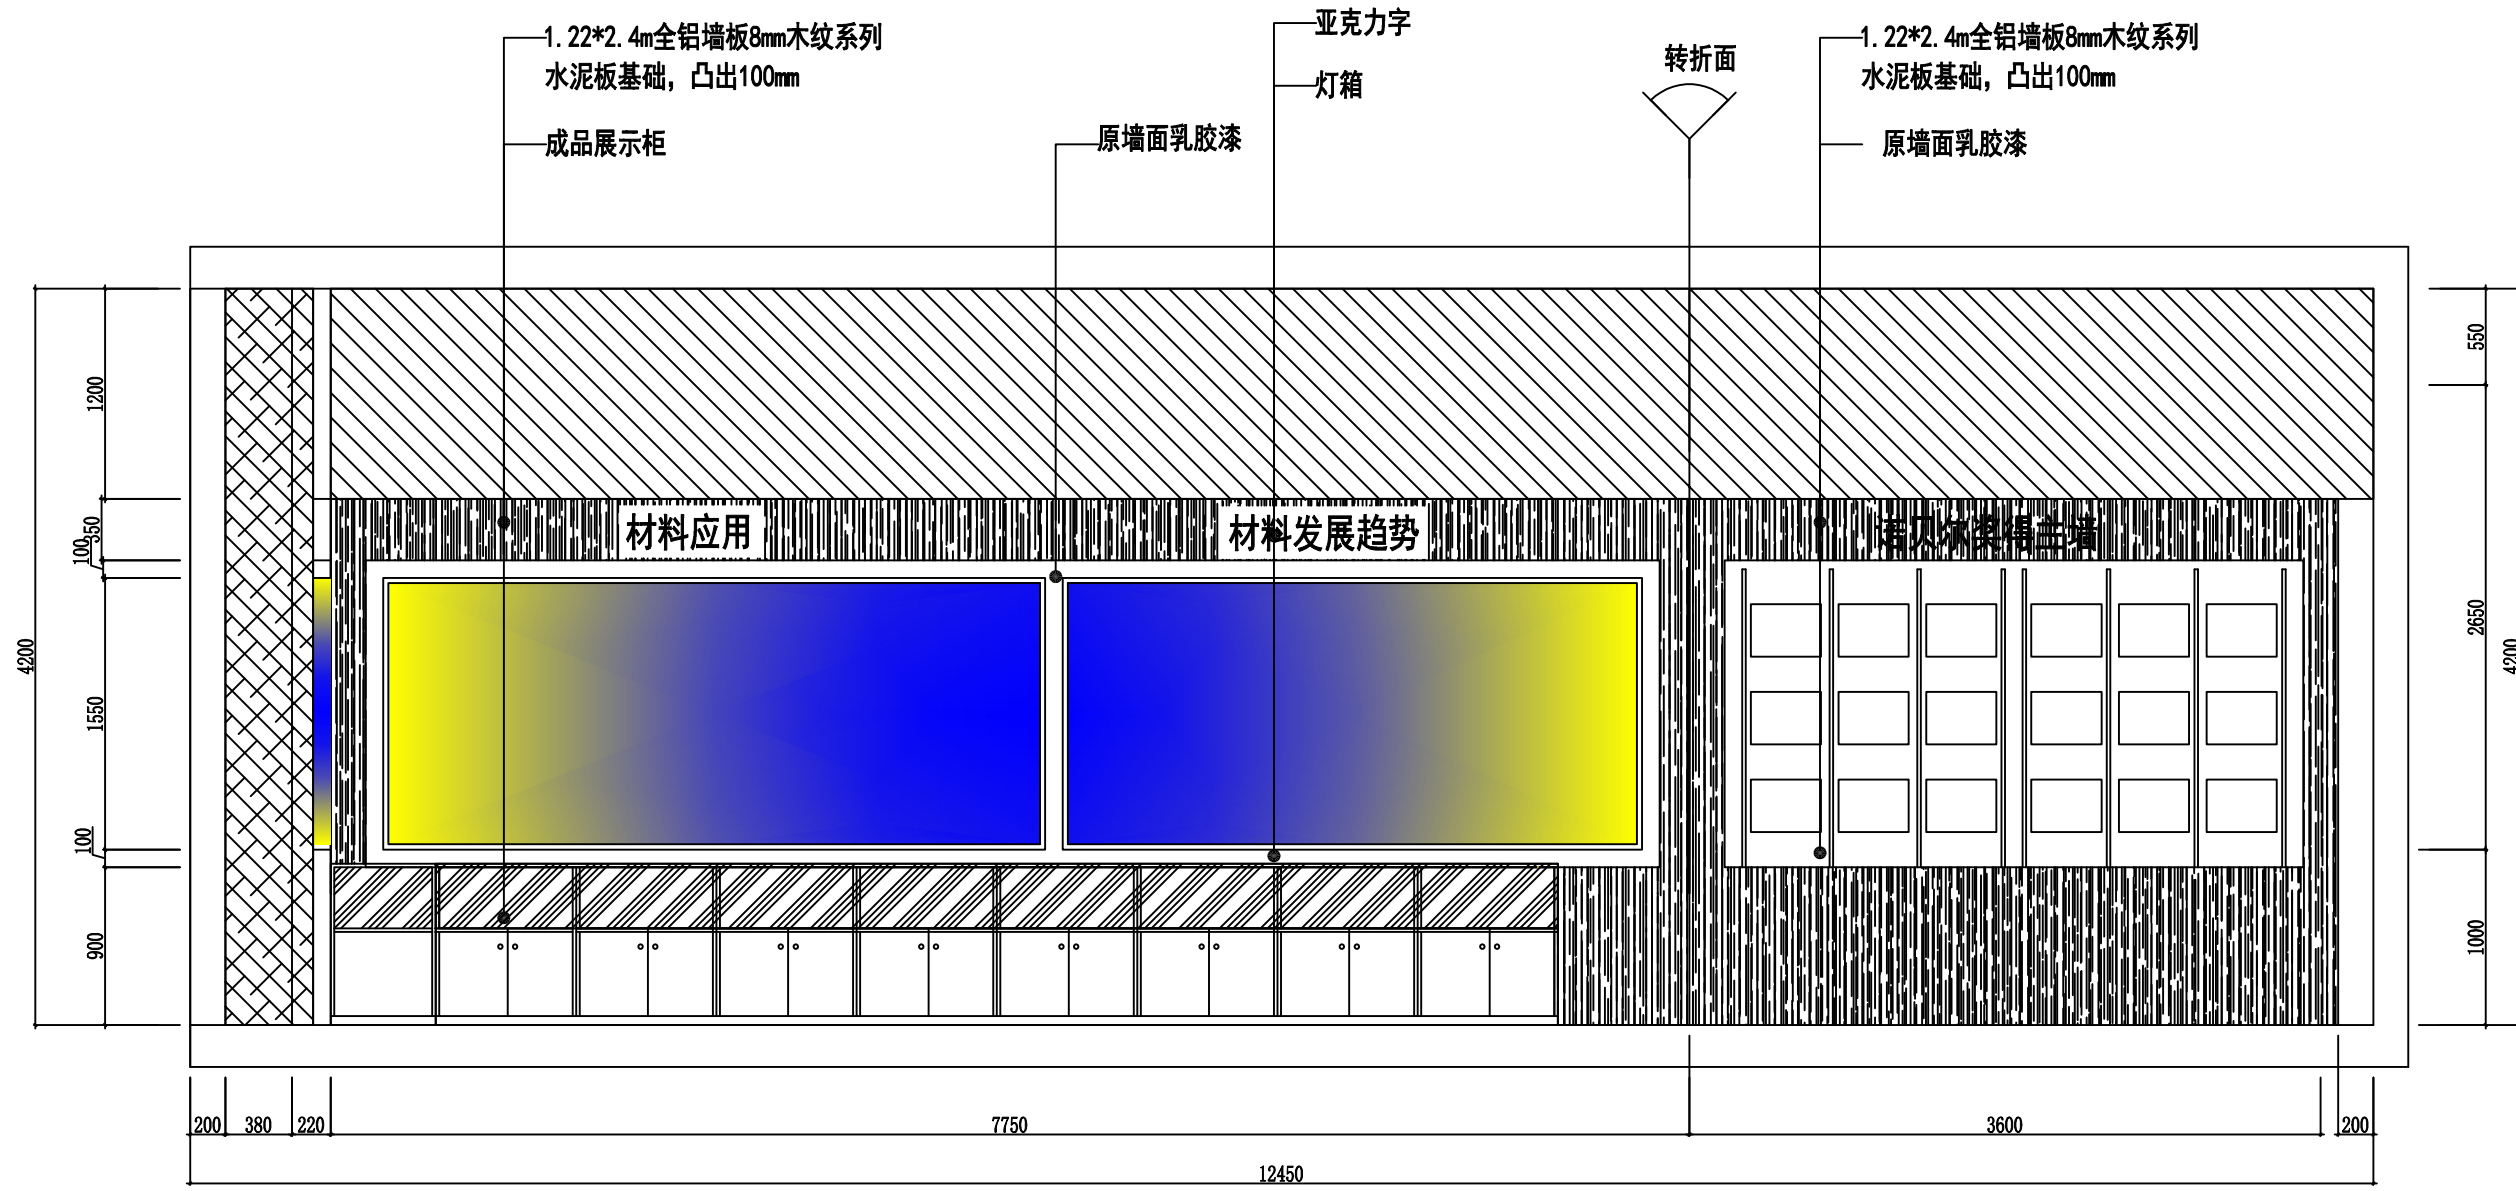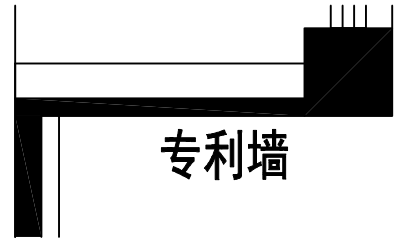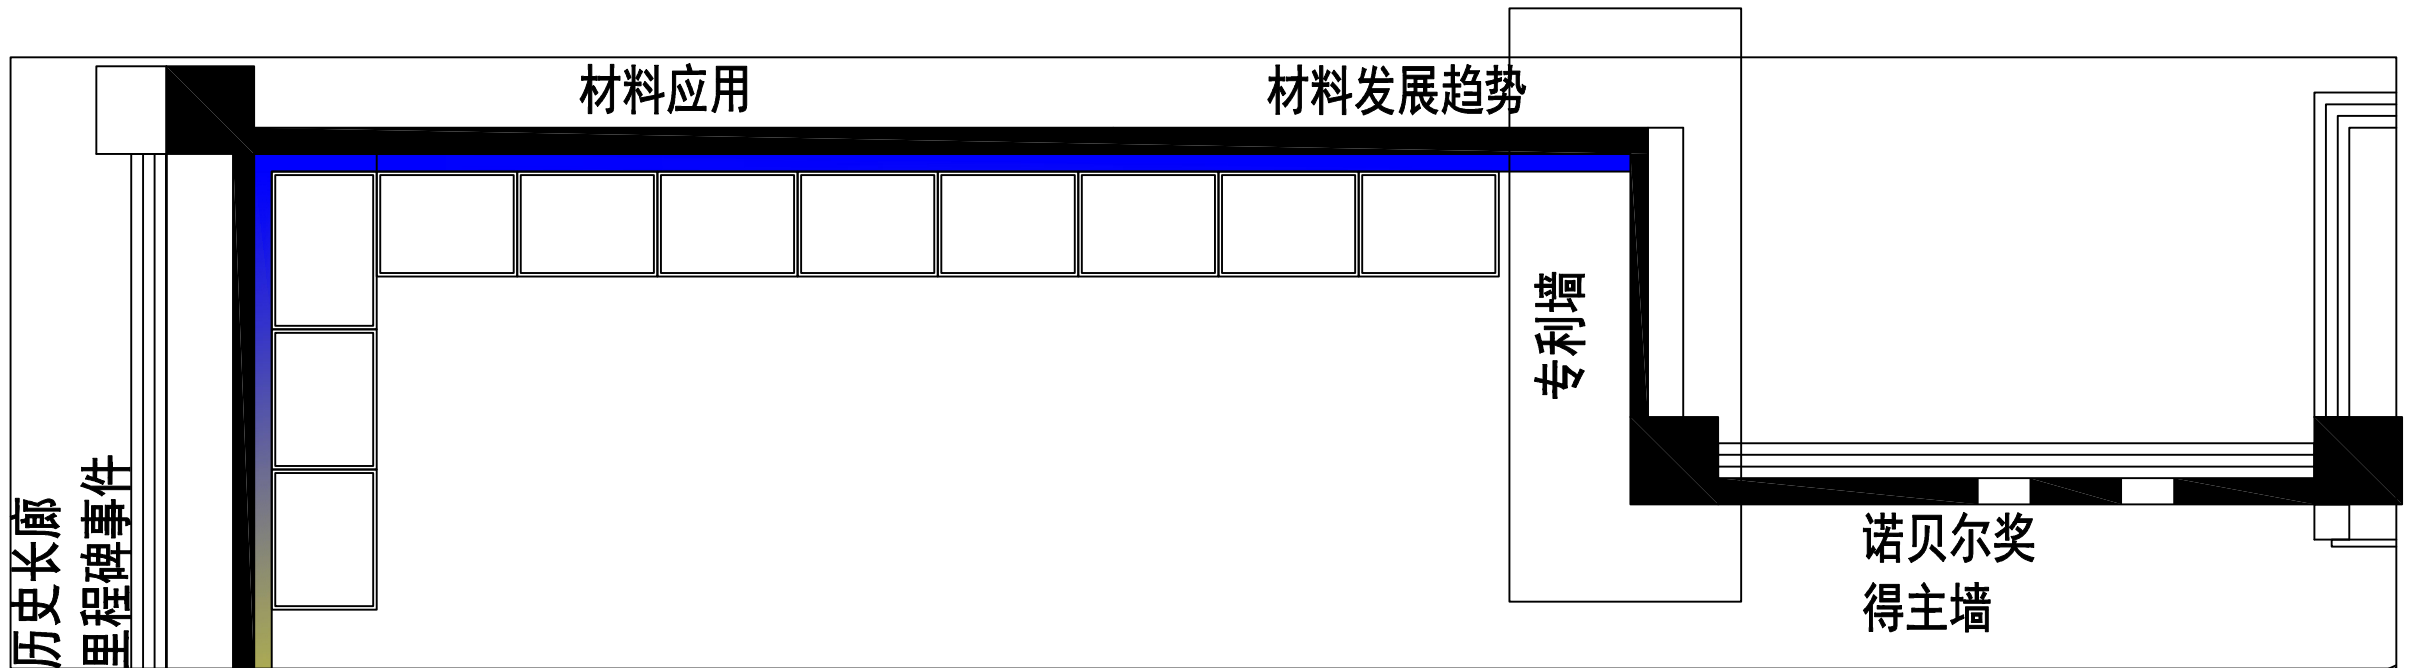

高分子展示中心东立面图1:30

高分子展示中心专利墙面图1:30

新道科技股份有限公司

新道科技股份有限公司

NOTES:

1. The copyright of all designs, illustrations and illustrations belongs to xindao Decoration Engineering Co., Ltd. No plagiarism or duplication is allowed unless the written consent of the company is obtained. All dimensions need to be inspected on the spot, not the size of the drawings. All illustrations are subject to the final amendment.

注:

1. 所有设计, 图例及说明之版权全属新道科技股份有限公司。除非得到本公司书面同意, 否则不得抄袭或复制。所有尺寸需作实地检查复核, 不可以图纸尺寸量为准。所有图例以最后之修改为准。

CO-OPERATED WITH:
合作设计单位:

CO-OPERATED WITH:
设计单位:

新道科技股份有限公司

PROJECT DIRECTOR/DATE:
设计总负责人/日期:
李佳铭
2026年5月19日

TEAM LEADER/DATE:
设计组组长/日期:
邹卓
2026年5月19日

TEAM MEMBER/DATE:
设计组成员/日期:
李佳铭
2026年5月19日

CHECKED BY/DATE:
核对/日期:
李佳铭
2026年5月19日



PROJECT:
工程名称:
石油化工文化园
公共实践中心项目设计

DRAWING TITLE:
图纸名称:
高分子展示中心东立面图

DISCIPLINE/STAGE:
专业/阶段:

PROJECT/DRAWING NUMBER:
工程编号/图号:
LM18

SCALE:
比例: 1/30

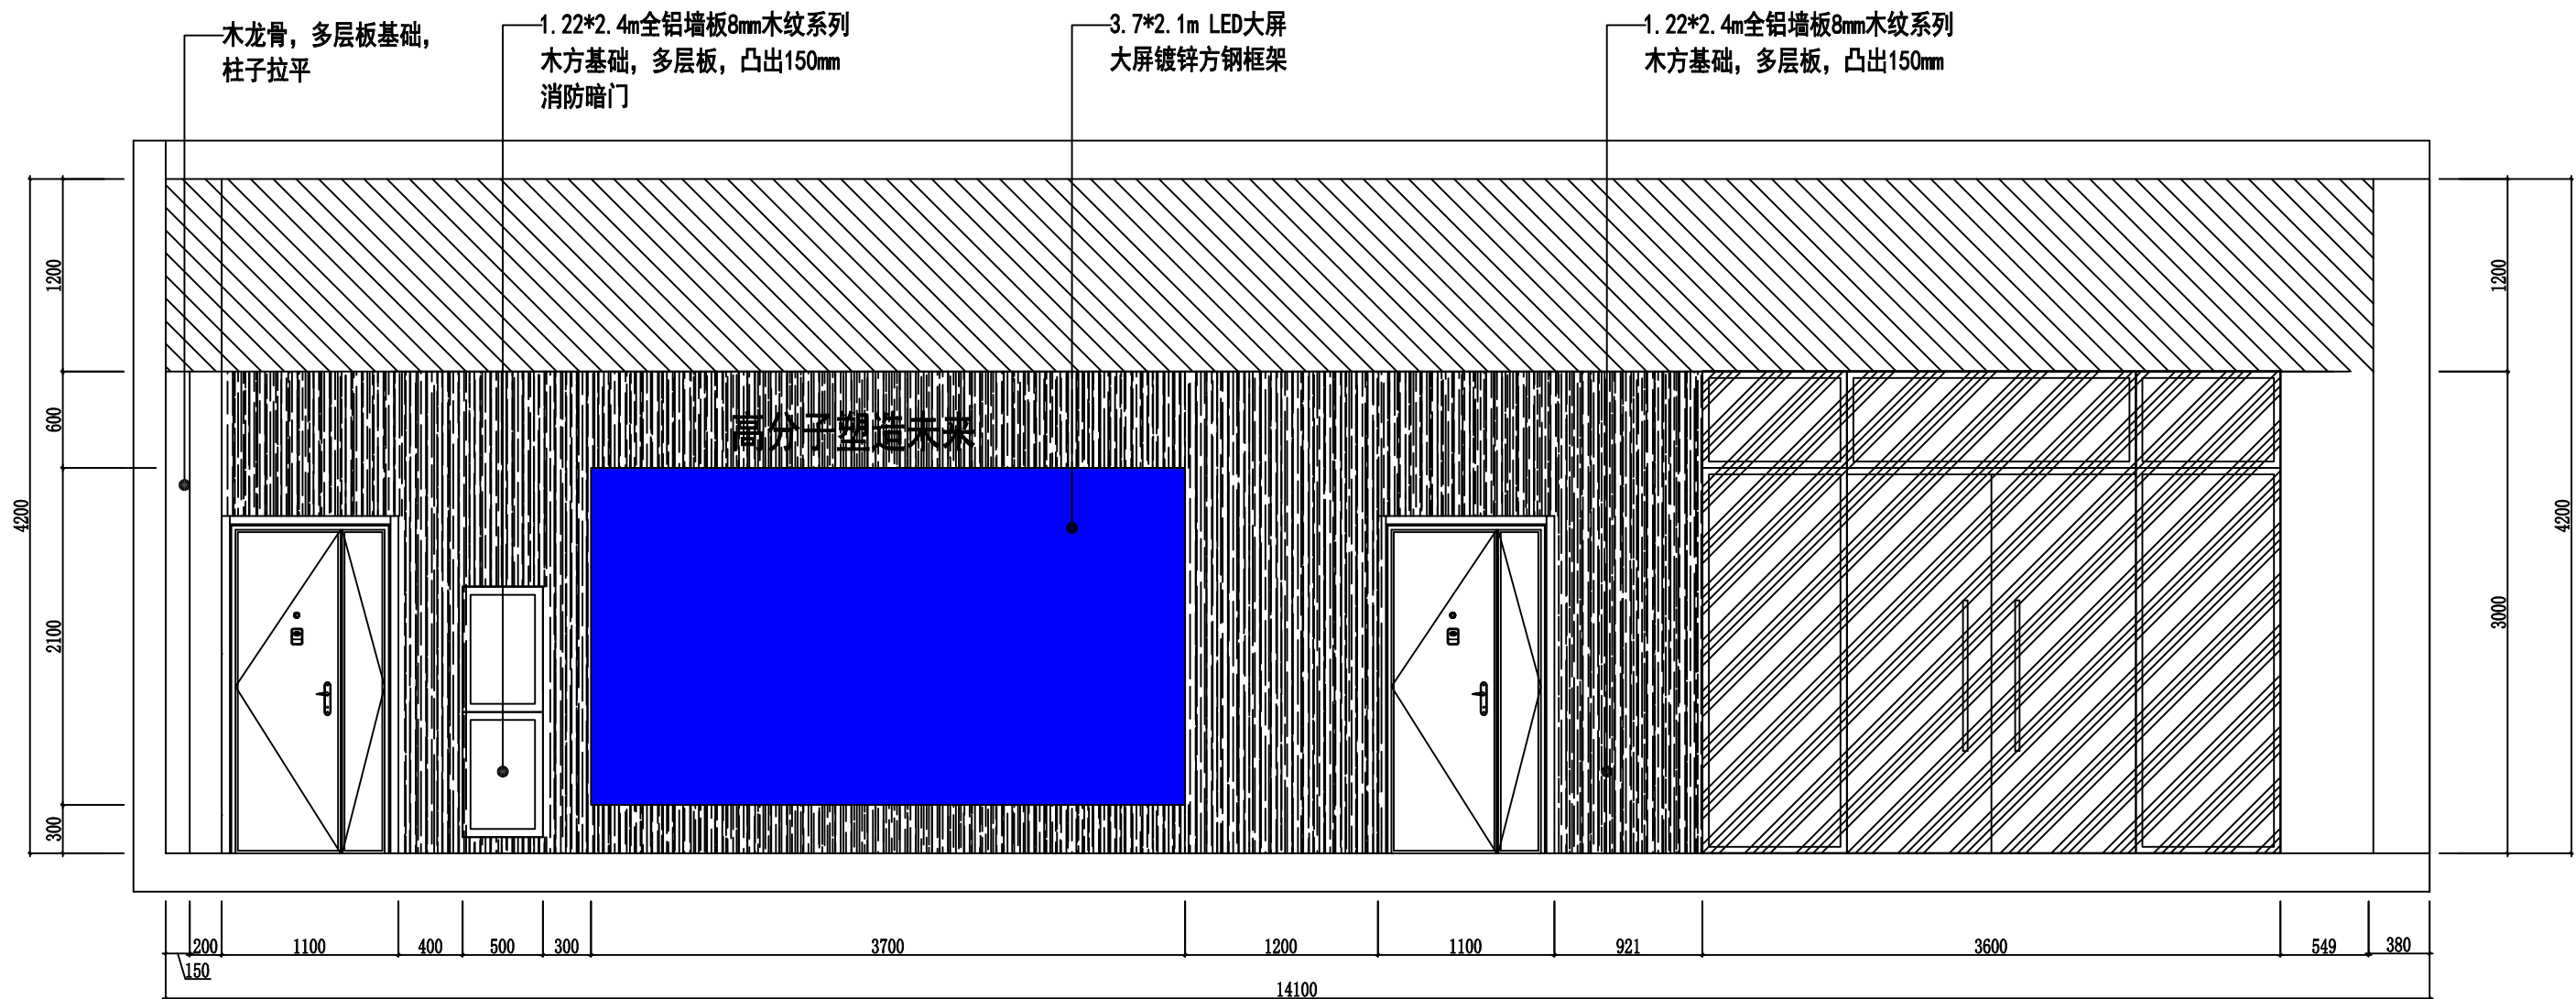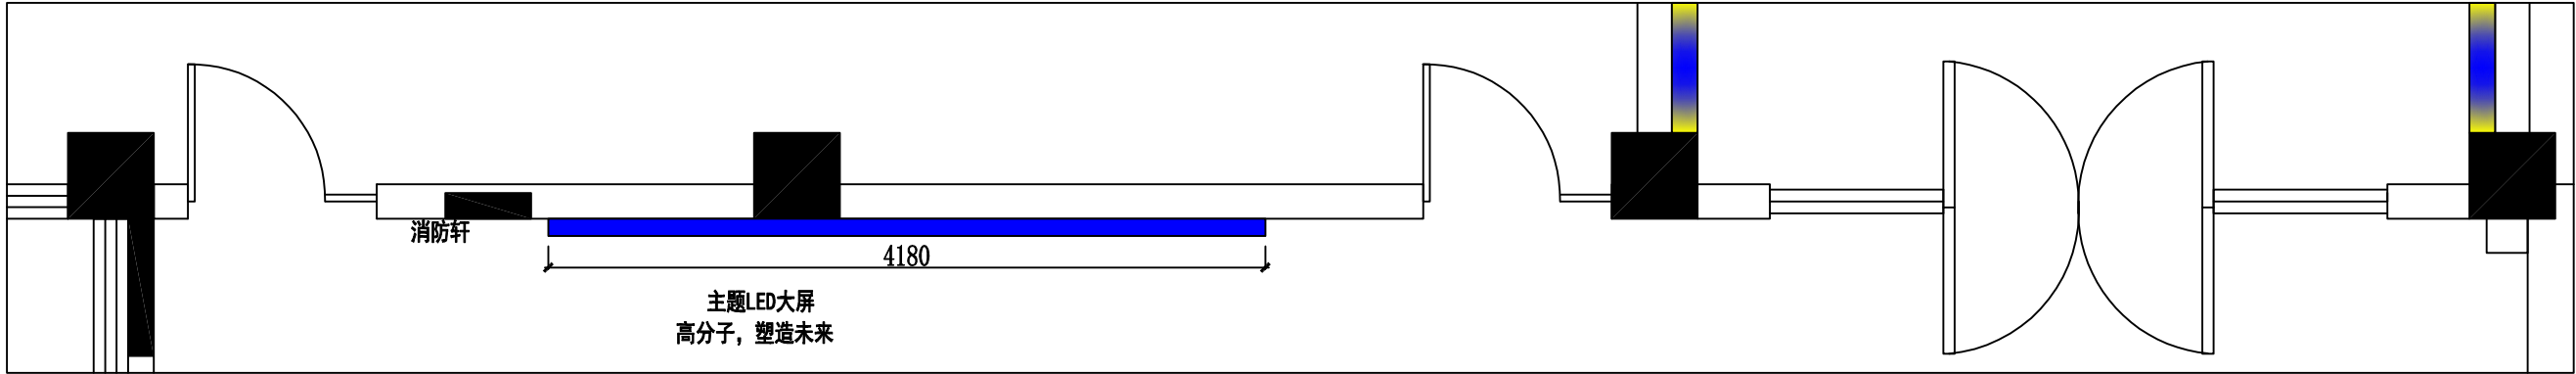

高分子展示中心南立面图1:30

新道科技股份有限公司

新道科技股份有限公司

NOTES:

1. The copyright of all designs, illustrations and illustrations belongs to Xindao Decoration Engineering Co., Ltd. No plagiarism or duplication is allowed unless the written consent of the company is obtained. All dimensions need to be inspected on the spot, not the size of the drawings. All illustrations are subject to the final amendment.

注:

1. 所有设计, 图例及说明之版权全属新道科技股份有限公司。除非得到本公司书面同意, 否则不得抄袭或复制。所有尺寸需作实地检查复核, 不可以图纸尺寸量为准。所有图例以最后之修改为准。

CO-OPERATED WITH:
合作设计单位:

CO-OPERATED WITH:
设计单位:

新道科技股份有限公司

PROJECT DIRECTOR/DATE:
设计总负责人/日期:
李佳铭
2026年5月19日

TEAM LEADER/DATE:
设计组组长/日期:
邹卓
2026年5月19日

TEAM MEMBER/DATE:
设计组成员/日期:
李佳铭
2026年5月19日

CHECKED BY/DATE:
核对/日期:
李佳铭
2026年5月19日

PROJECT:
工程名称:
石油化工文化园
公共实践中心项目设计

DRAWING TITLE:
图纸名称:
高分子展示中心南立面图

DISCIPLINE/STAGE:
专业/阶段:

PROJECT/DRAWING NUMBER:
工程编号/图号:
LM19

SCALE:
比例: 1/30

新道科技股份有限公司

新道科技股份有限公司

NOTES:

1. The copyright of all designs, illustrations and illustrations belongs to xindao Decoration Engineering Co., Ltd. No plagiarism or duplication is allowed unless the written consent of the company is obtained. All dimensions need to be inspected on the spot, not the size of the drawings. All illustrations are subject to the final amendment.

注:

1. 所有设计, 图例及说明之版权全属新道科技股份有限公司。除非得到本公司书面同意, 否则不得抄袭或复制。所有尺寸需作实地检查复核, 不可以图纸尺寸量为准。所有图例以最后之修改为准。

CO-OPERATED WITH:
合作设计单位:

CO-OPERATED WITH:
设计单位:

新道科技股份有限公司

PROJECT DIRECTOR/DATE:
设计总负责人/日期:
李佳铭
2026年5月19日

TEAM LEADER/DATE:
设计组组长/日期:
邹卓
2026年5月19日

TEAM MEMBER/DATE:
设计组成员/日期:
李佳铭
2026年5月19日

CHECKED BY/DATE:
核对/日期:
李佳铭
2026年5月19日



PROJECT:
工程名称:
石油化工文化园
公共实践中心项目设计




DRAWING TITLE:
图纸名称:
大屏钢架立面图

DISCIPLINE/STAGE:
专业/阶段:


PROJECT/DRAWING NUMBER:
工程编号/图号:
LM20

SCALE:
比例: 1/30

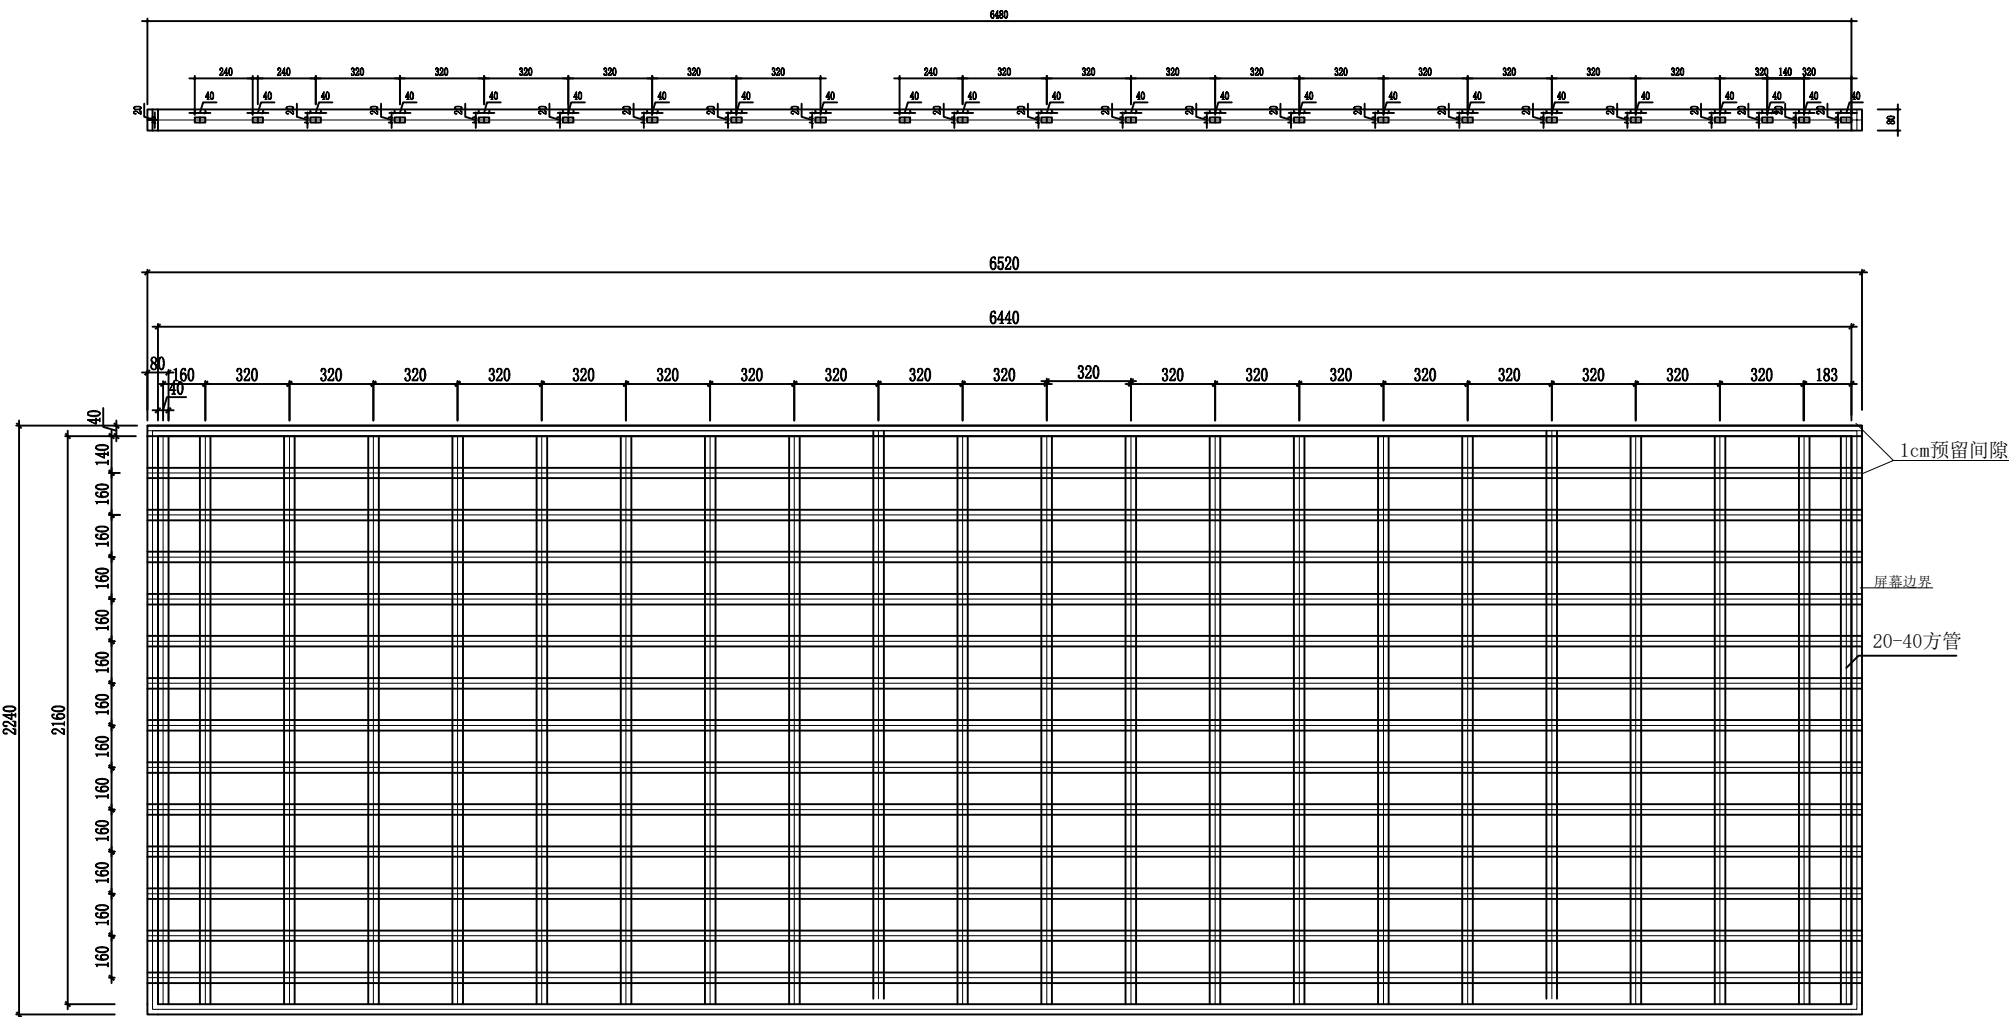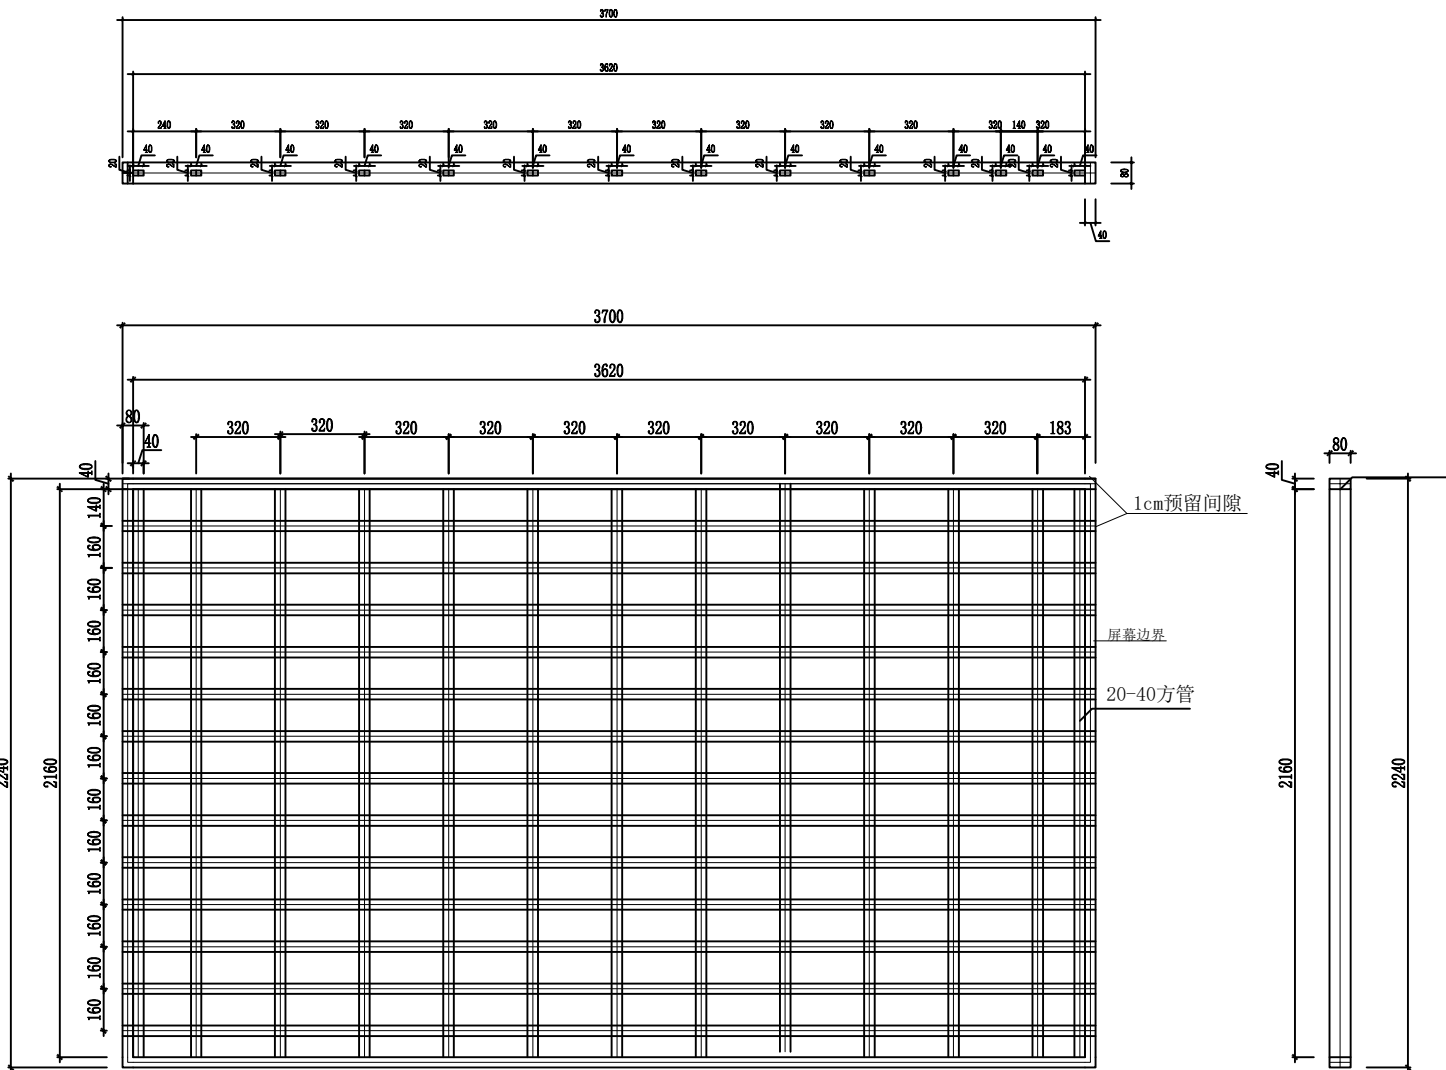


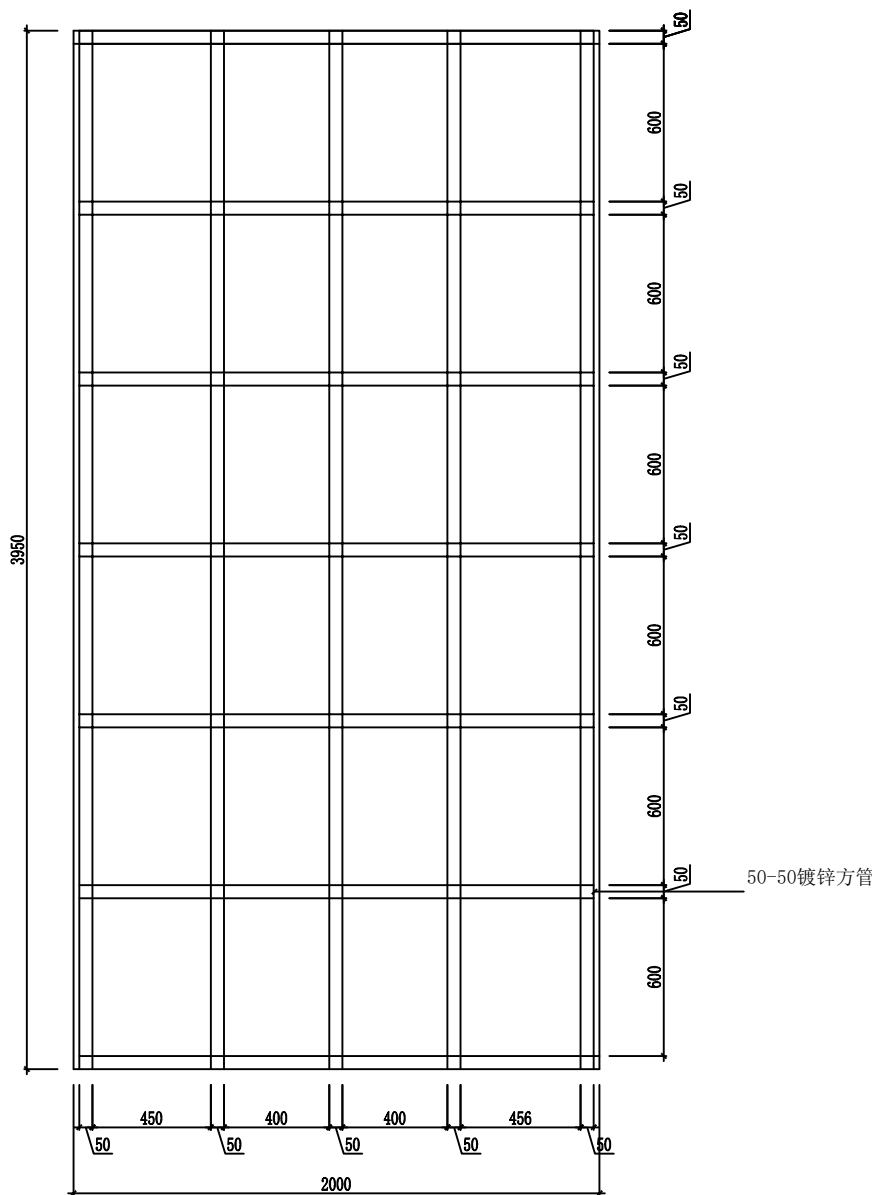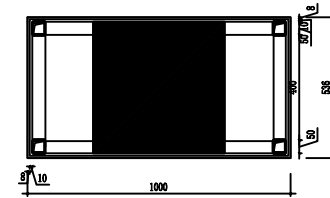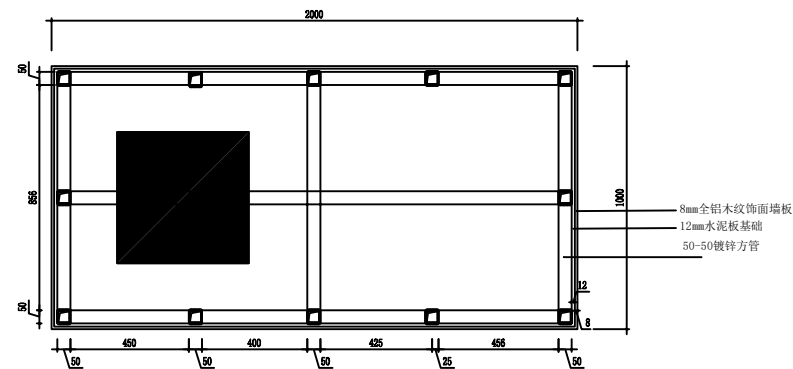


连廊包柱正立面图

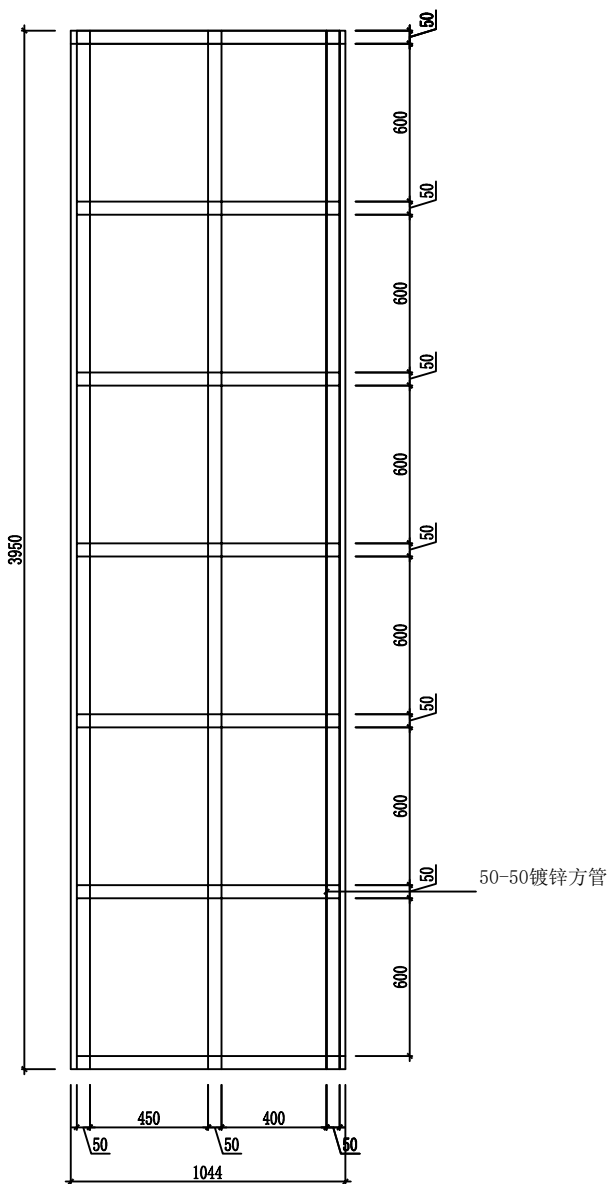

连廊包柱侧立面图

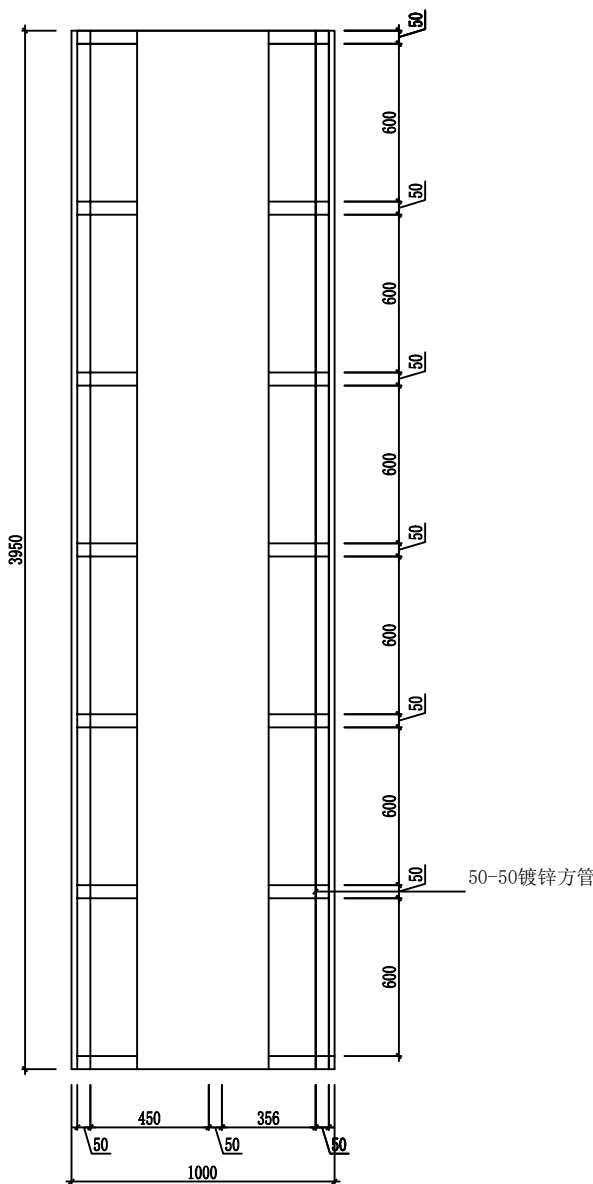

连廊附柱正立面图

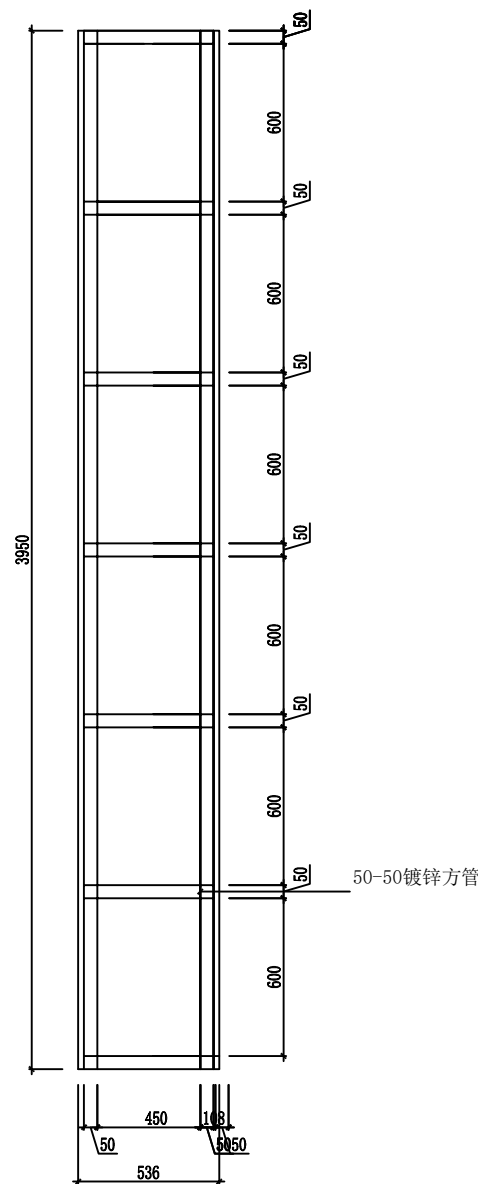

连廊附柱正立面图

新道科技股份有限公司

新道科技股份有限公司

NOTES:

1. The copyright of all designs, illustrations and illustrations belongs to xindao Decoration Engineering Co., Ltd. No plagiarism or duplication is allowed unless the written consent of the company is obtained. All dimensions need to be inspected on the spot, not the size of the drawings. All illustrations are subject to the final amendment.

注:

1. 所有设计, 图例及说明之版权全属新道科技股份有限公司。除非得到本公司书面同意, 否则不得抄袭或复制。所有尺寸需作实地检查复核, 不可以图纸尺寸量为准。所有图例以最后之修改为准。

CO-OPERATED WITH: 合作设计单位:

CO-OPERATED WITH: 设计单位:

新道科技股份有限公司

PRDJECT DIRECTOR/DATE: 设计总负责人/日期: 李佳铭 2026年5月19日

TEAM LEADER/DATE: 设计组组长/日期: 邹卓 2026年5月19日

TEAM MEMBER/DATE: 设计组成员/日期: 李佳铭 2026年5月19日

CHECKED BY/DATE: 核对/日期: 李佳铭 2026年5月19日


PROJECT: 工程名称: 石油化工文化园 公共实践中心项目设计

DRAWING TITLE: 图纸名称: 连廊包柱子立面图

DISCIPLINE/STAGE: 专业/阶段:

PRPJECT/DRAWING NUMBER: 工程编号/图号: LM21

SCALE: 比例: 1/30

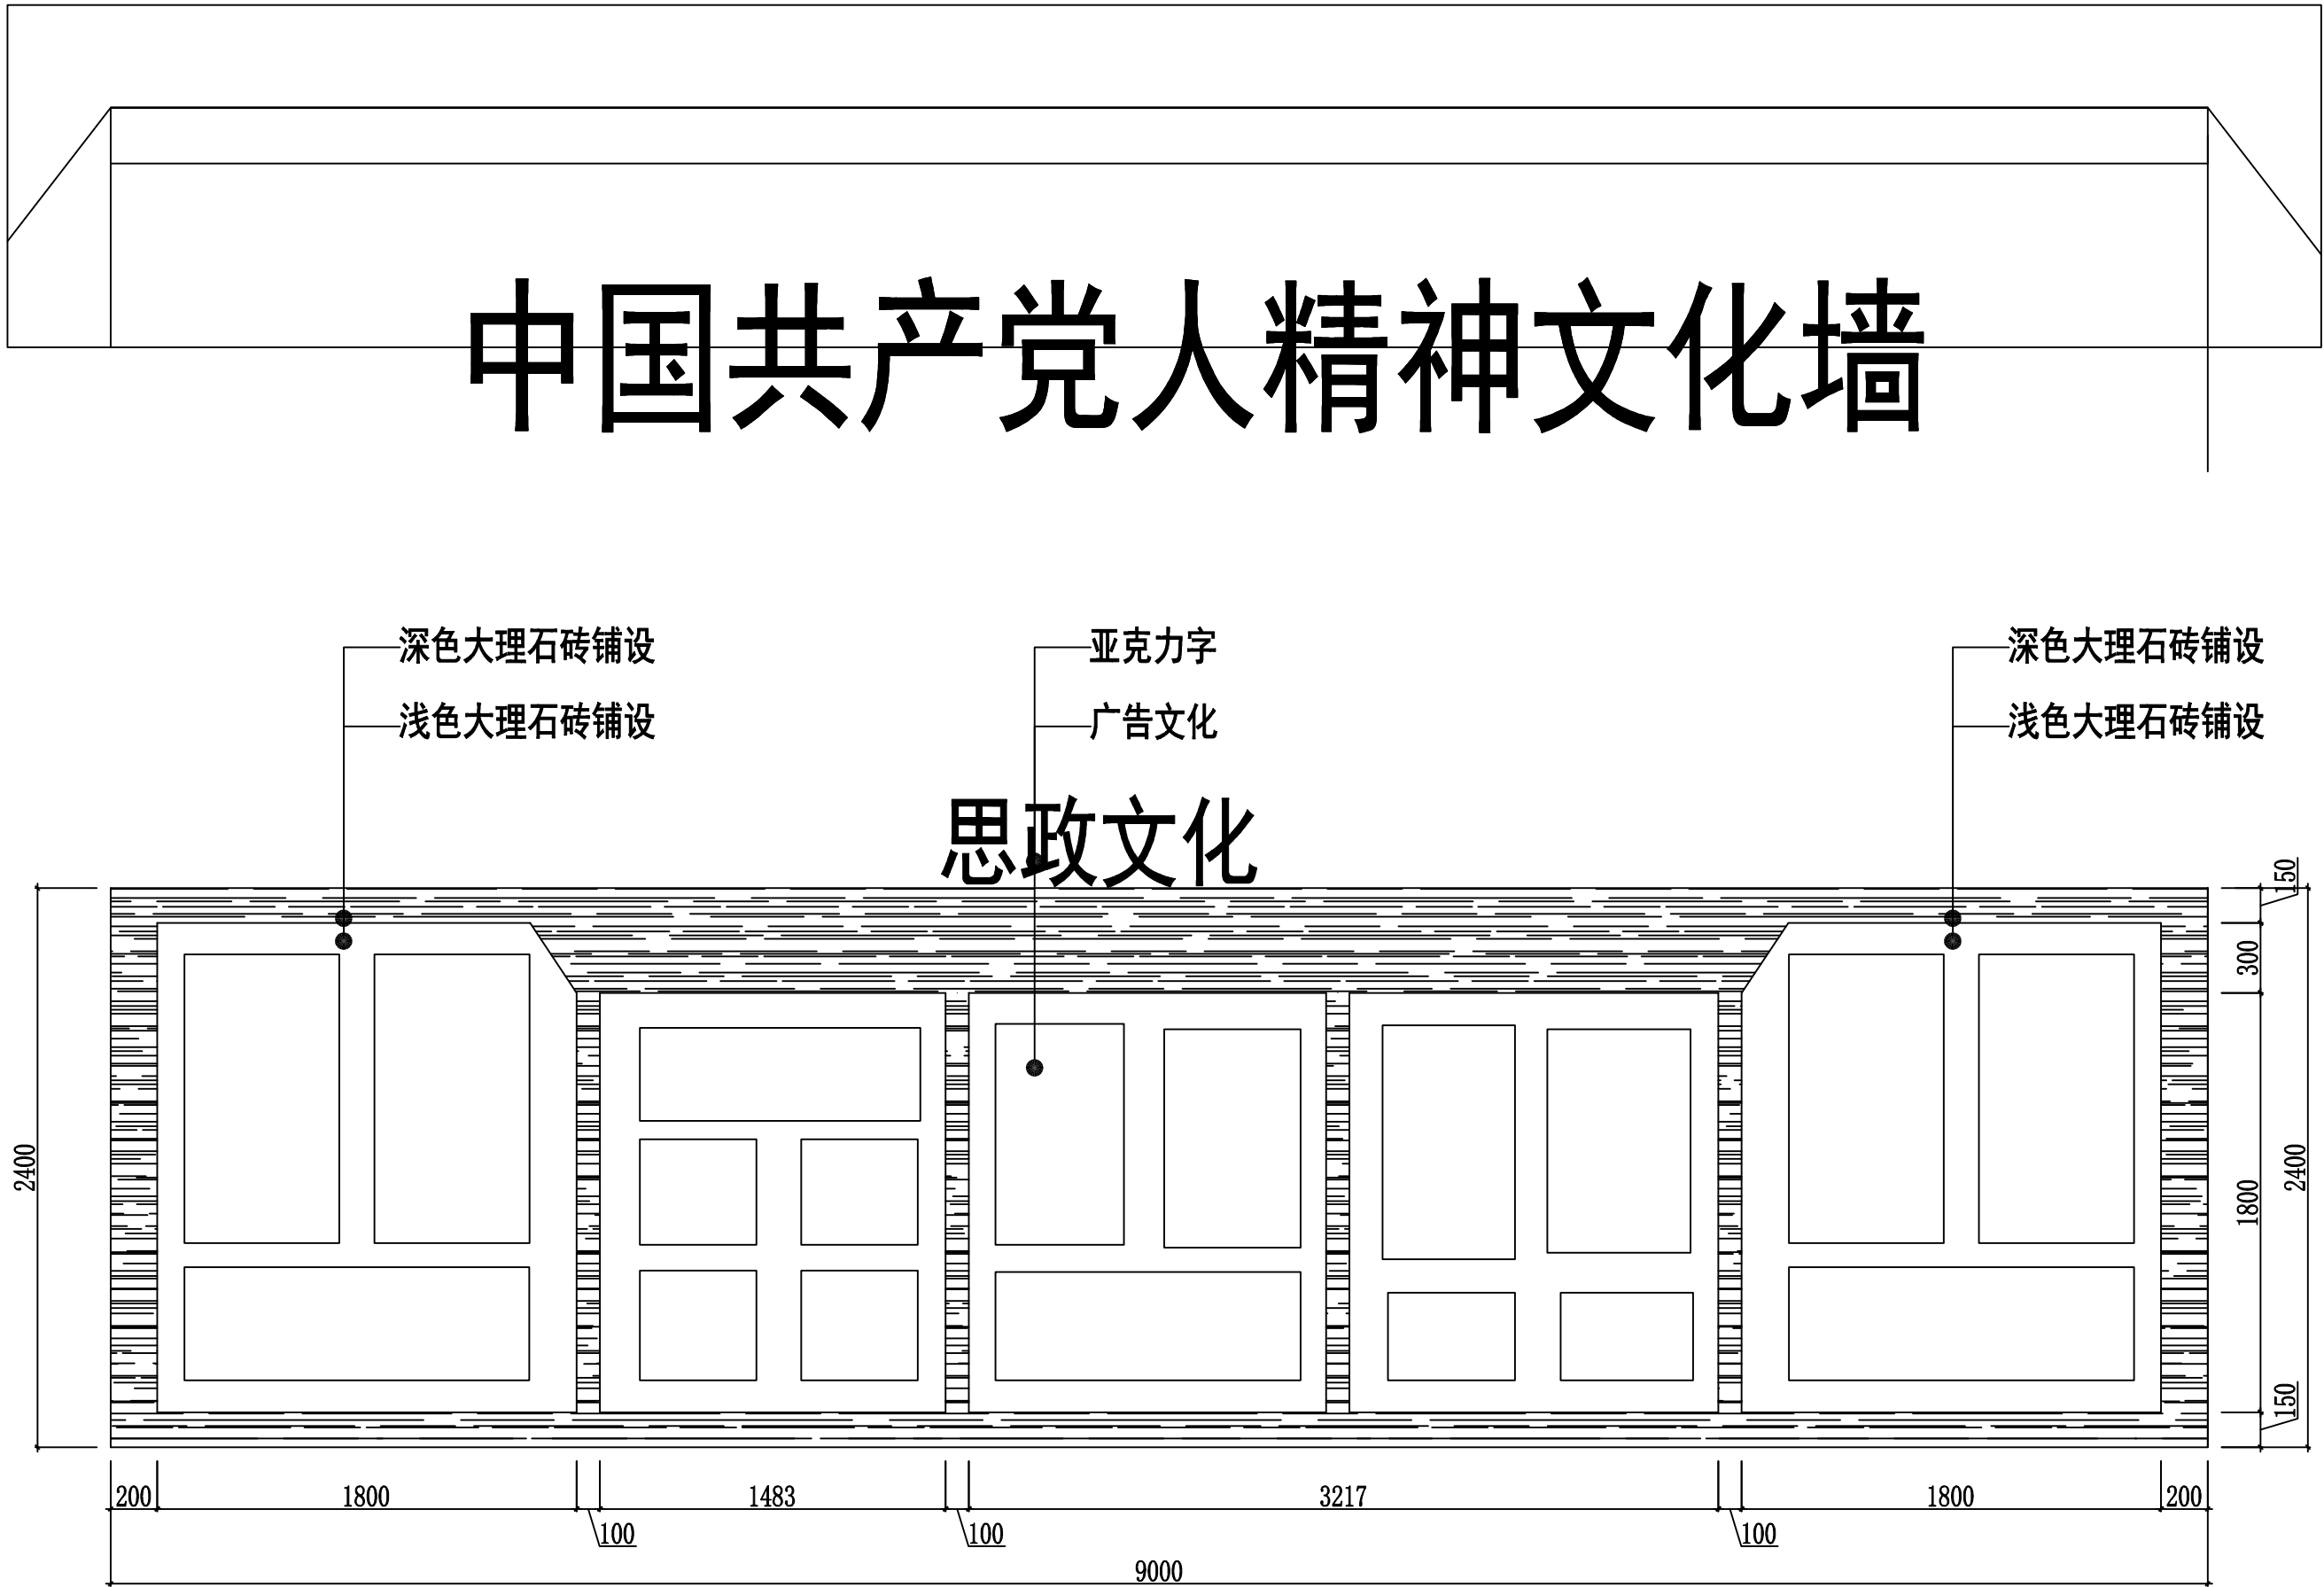

思政广场文化墙立面图
LM
21

新道科技股份有限公司

新道科技股份有限公司

■ NOTES:

1. The copyright of all designs, illustrations and illustrations belongs to xindao Decoration Engineering Co., Ltd. No plagiarism or duplication is allowed unless the written consent of the company is obtained. All dimensions need to be inspected on the spot, not the size of the drawings. All illustrations are subject to the final amendment.

■ 注:

1. 所有设计, 图例及说明之版权全属新道科技股份有限公司, 除非得到本公司书面同意, 否则不得抄袭或复制。所有尺寸需作实地检查复核, 不可以图纸尺寸量为准。所有图例以最后之修改为准。

■ CO-OPERATED WITH:
合作设计单位:

■ CO-OPERATED WITH:
设计单位:

新道科技股份有限公司

■ PRDJECT DIRECTOR/DATE:
设计总负责人/日期:
李佳铭
2026年5月19日

■ TEAM LEADER/DATE:
设计组组长/日期:
邹卓
2026年5月19日

■ TEAM MEMBER/DATE:
设计组成员/日期:
李佳铭
2026年5月19日

■ CHECKED BY/DATE:
核对/日期:
李佳铭
2026年5月19日

■ PROJECT:
工程名称:
石油化工文化园
公共实践中心项目设计

■ DRAWING TITLE:
图纸名称:
思政广场文化墙立面图

■ DISCIPLINE/STAGE:
专业/阶段:

■ PRPJECT/DRAWING NUMBER:
工程编号/图号:
LM21

■ SCALE:
比例: 1/30

新道科技股份有限公司

新道科技股份有限公司

NOTES:

1. The copyright of all designs, illustrations and illustrations belongs to xindao Decoration Engineering Co., Ltd. No plagiarism or duplication is allowed unless the written consent of the company is obtained. All dimensions need to be inspected on the spot, not the size of the drawings. All illustrations are subject to the final amendment.

注:

1. 所有设计, 图例及说明之版权全属新道科技股份有限公司。除非得到本公司书面同意, 否则不得抄袭或复制。所有尺寸需作实地检查复核, 不可以图纸尺寸量为准。所有图例以最后之修改为准。

CO-OPERATED WITH:
合作设计单位:

CO-OPERATED WITH:
设计单位:

新道科技股份有限公司

PRDJECT DIRECTOR/DATE:
设计总负责人/日期:
李佳铭
2026年5月19日

TEAM LEADER/DATE:
设计组组长/日期:
邹卓
2026年5月19日

TEAM MEMBER/DATE:
设计组成员/日期:
李佳铭
2026年5月19日

CHECKED BY/DATE:
核对/日期:
李佳铭
2026年5月19日


PROJECT:
工程名称:
石油化工文化园
公共实践中心项目设计

DRAWING TITLE:
图纸名称:
节点图

DISCIPLE/STAGE:
专业/阶段:

PRPJECT/DRAWING NUMBER:
工程编号/图号:
JD01

SCALE:
比例: 1/5

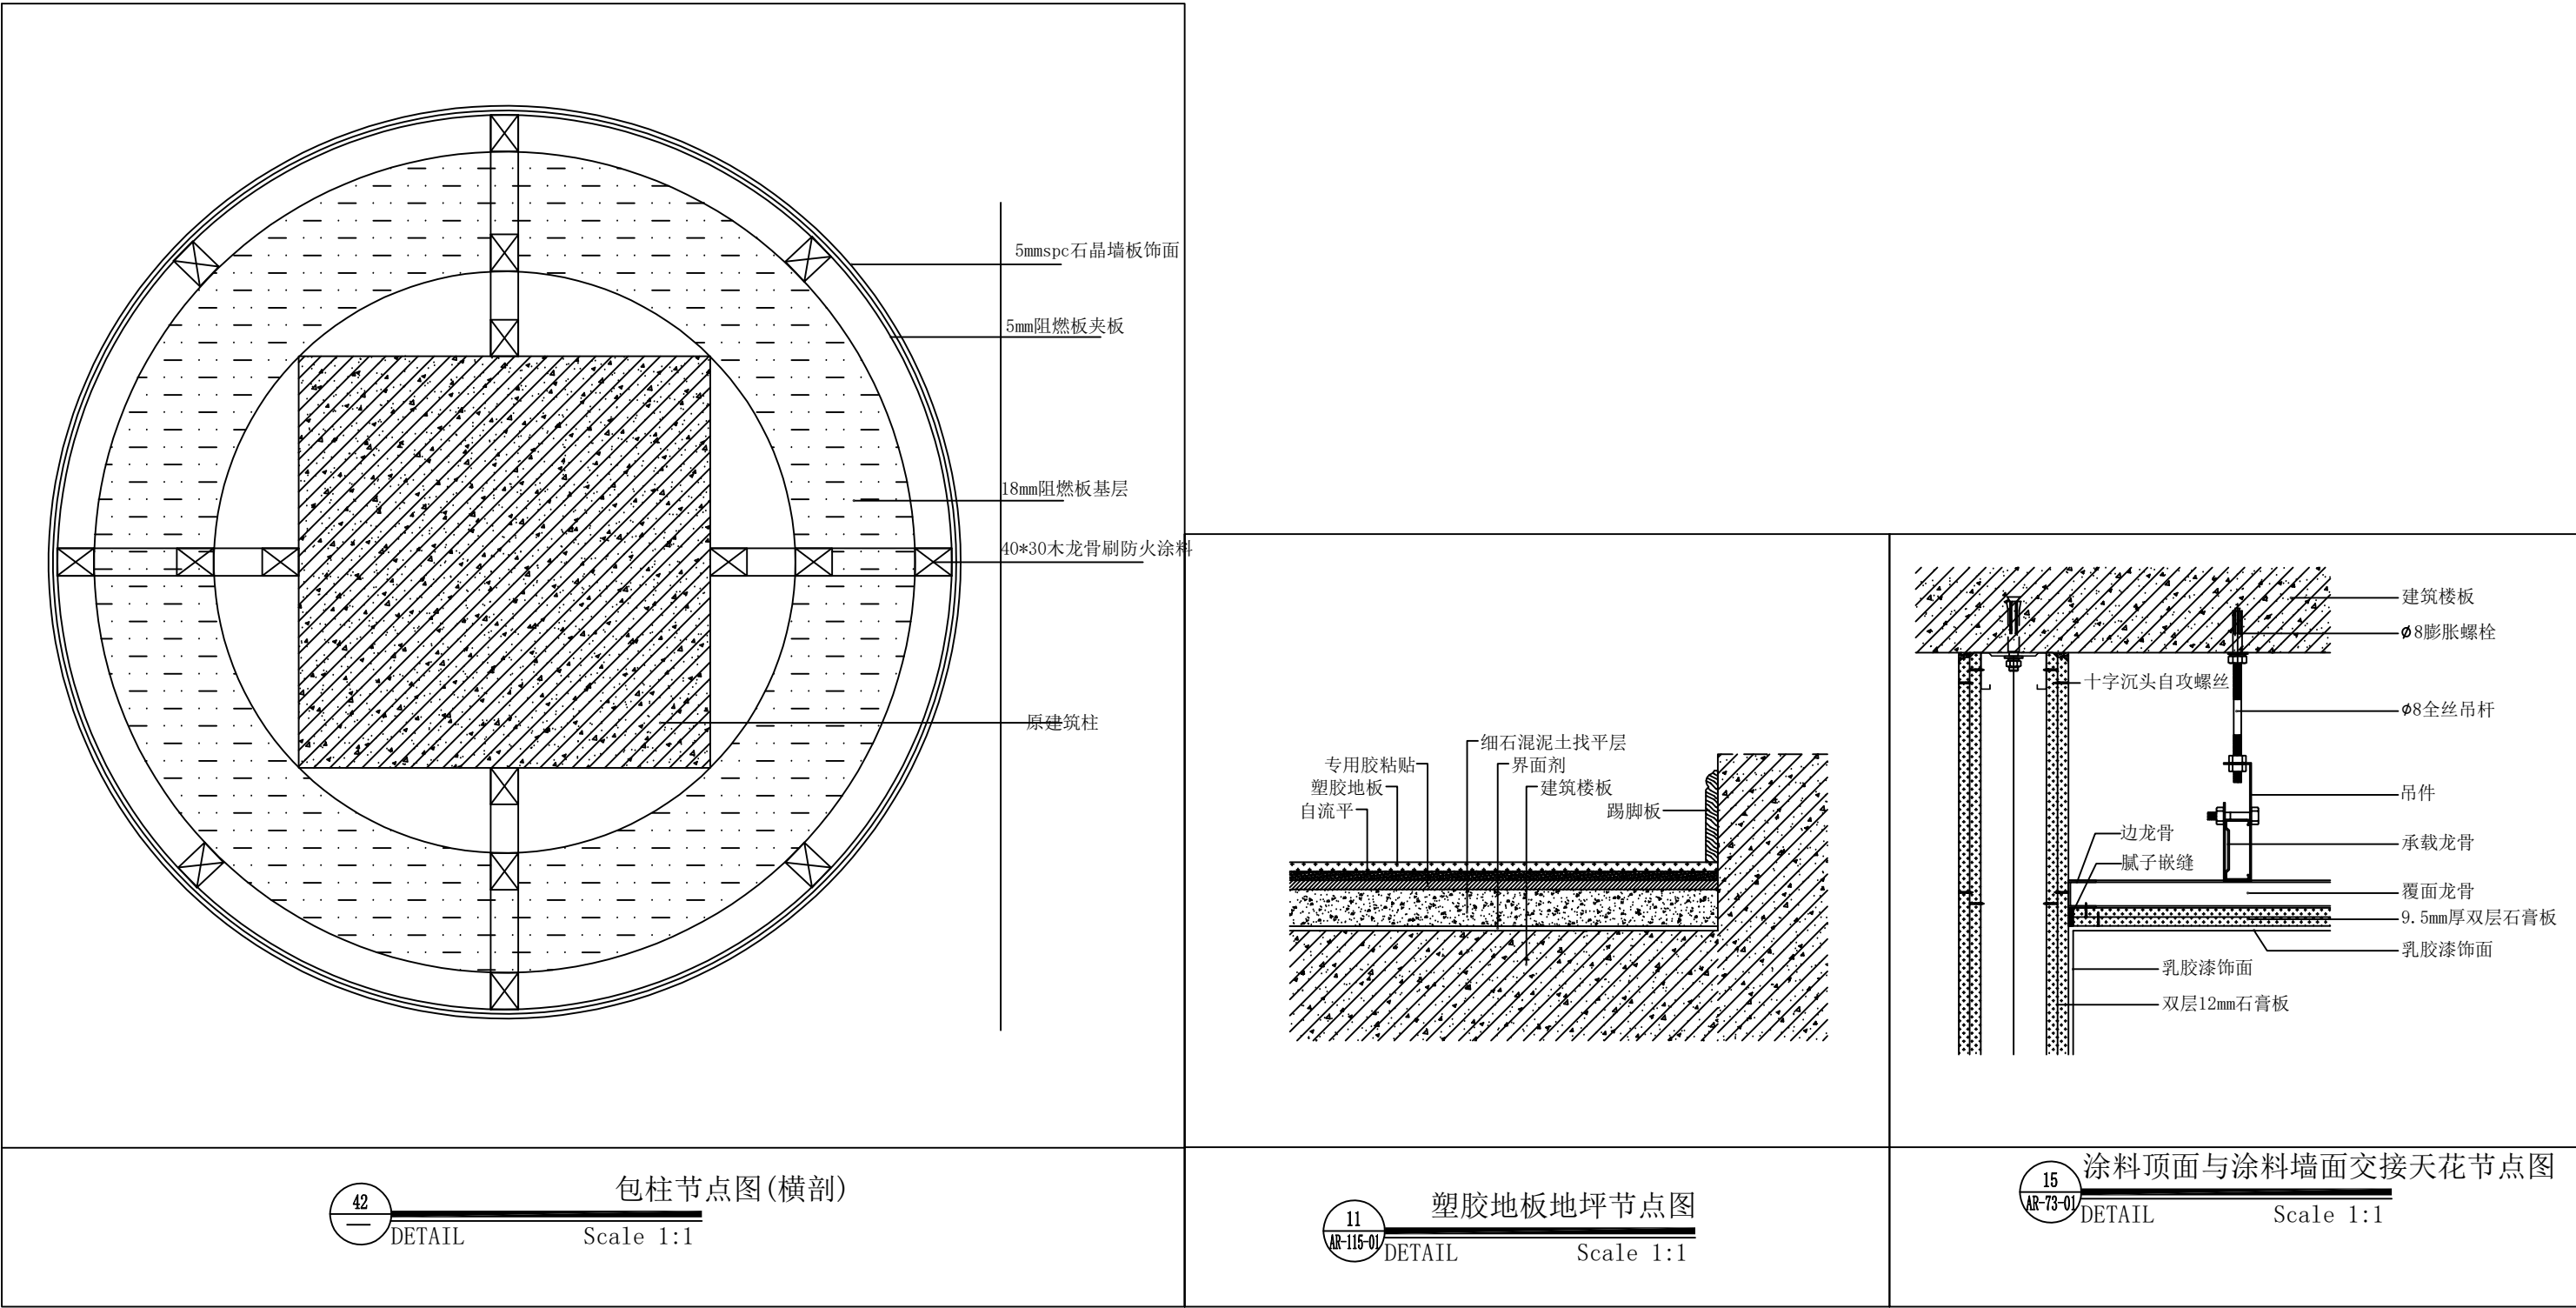

新道科技股份有限公司

新道科技股份有限公司

NOTES:

1. The copyright of all designs, illustrations and illustrations belongs to xindao Decoration Engineering Co., Ltd. No plagiarism or duplication is allowed unless the written consent of the company is obtained. All dimensions need to be inspected on the spot, not the size of the drawings. All illustrations are subject to the final amendment.

注:

1. 所有设计, 图例及说明之版权全属新道科技股份有限公司。除非得到本公司书面同意, 否则不得抄袭或复制。所有尺寸需作实地检查复核, 不可以图纸尺寸量为准。所有图例以最后之修改为准。

CO-OPERATED WITH:
合作设计单位:

CO-OPERATED WITH:
设计单位:

新道科技股份有限公司

PRDJECT DIRECTOR/DATE:
设计总负责人/日期:
李佳铭
2026年5月19日

TEAM LEADER/DATE:
设计组组长/日期:
邹卓
2026年5月19日

TEAM MEMBER/DATE:
设计组成员/日期:
李佳铭
2026年5月19日

CHECKED BY/DATE:
核对/日期:
李佳铭
2026年5月19日





PROJECT:
工程名称:
石油化工文化园
公共实践中心项目设计



DRAWING TITLE:
图纸名称:
节点图

DISCIPLINE/STAGE:
专业/阶段:




PRPJECT/DRAWING NUMBER:
工程编号/图号:
JD02

SCALE:
比例: 1/5

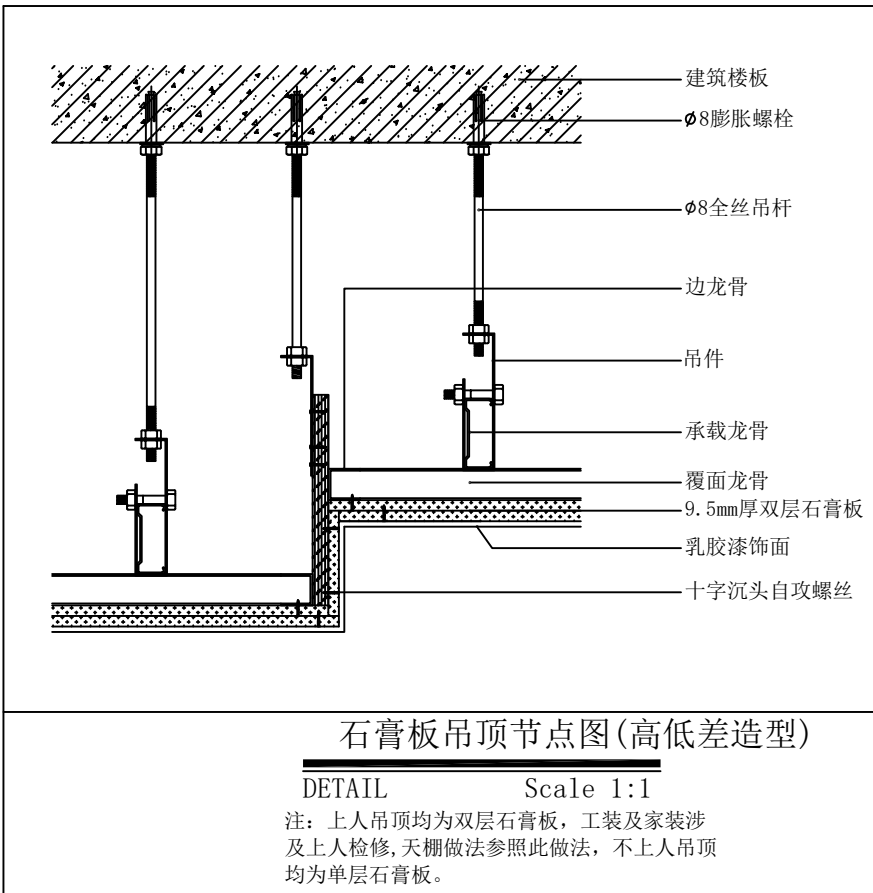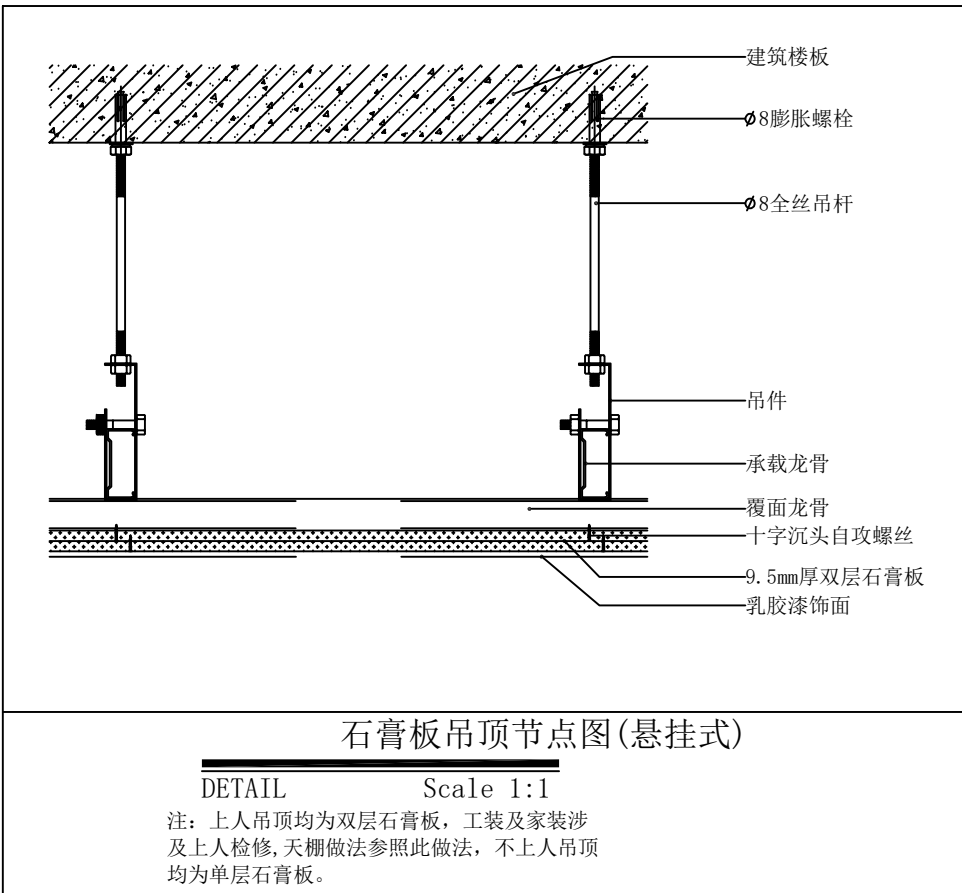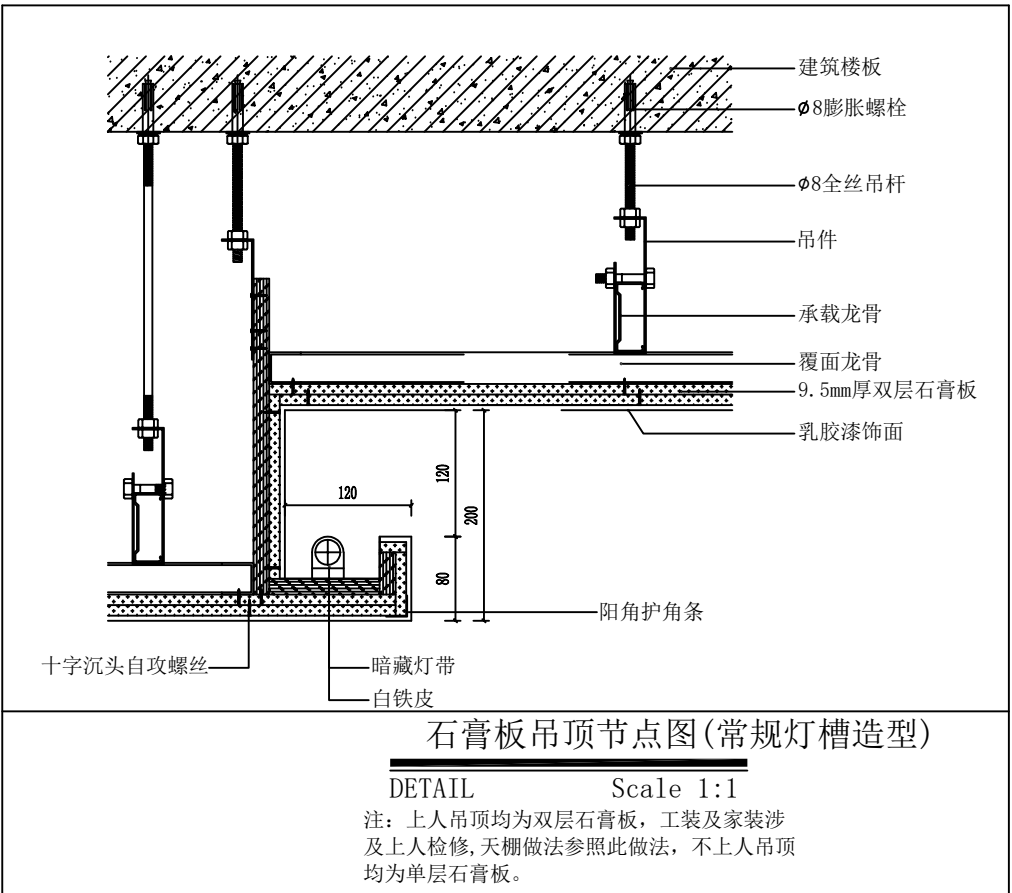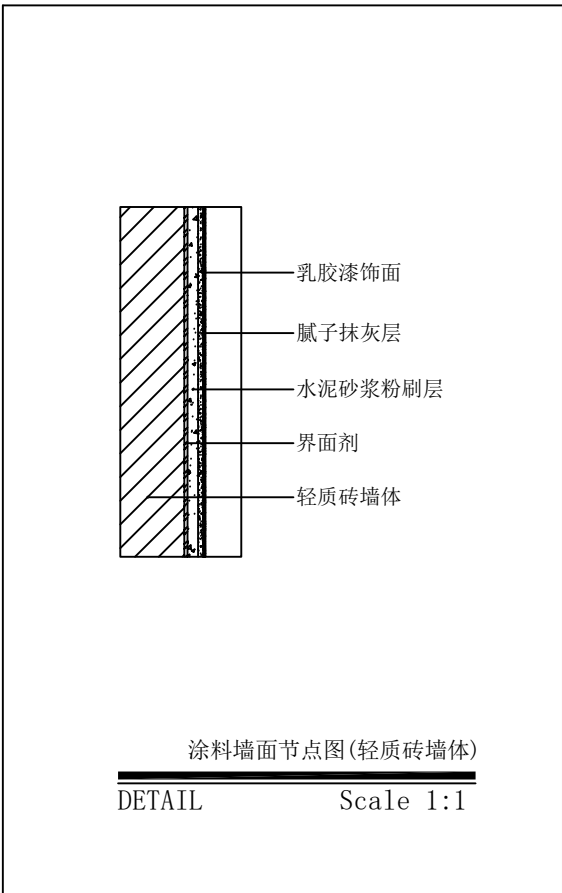

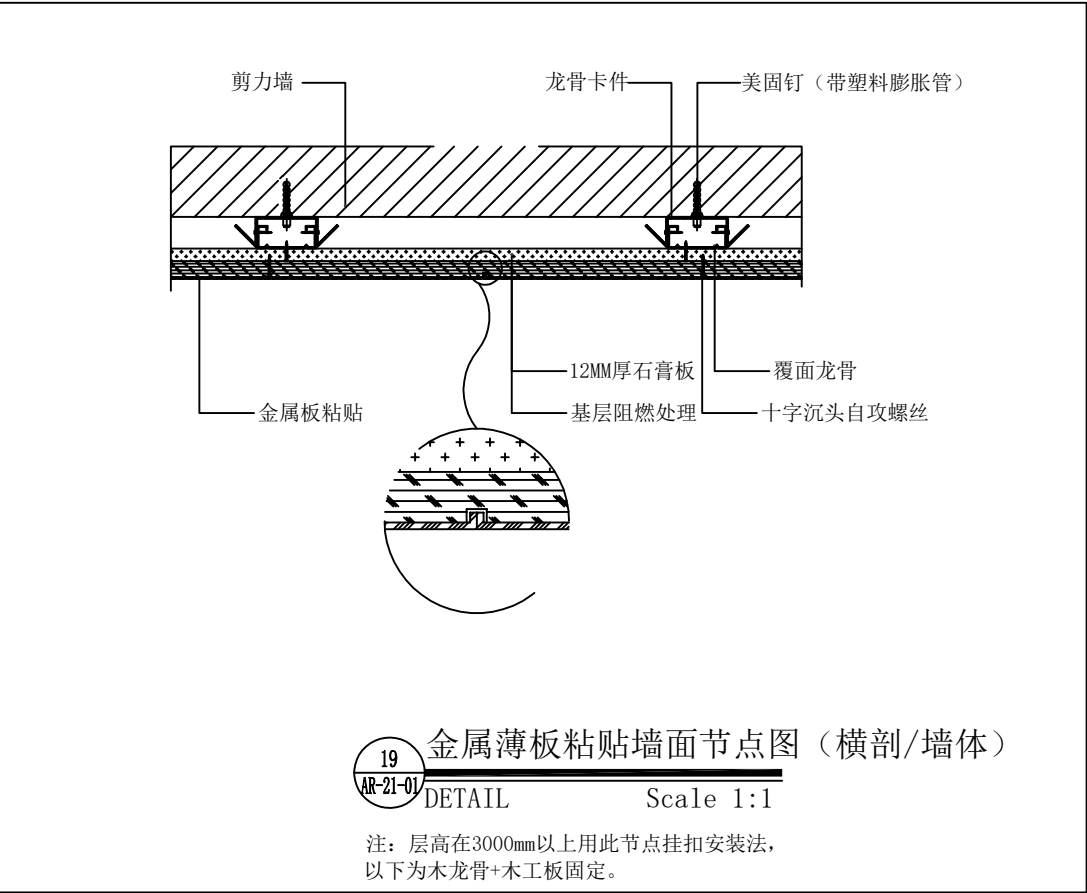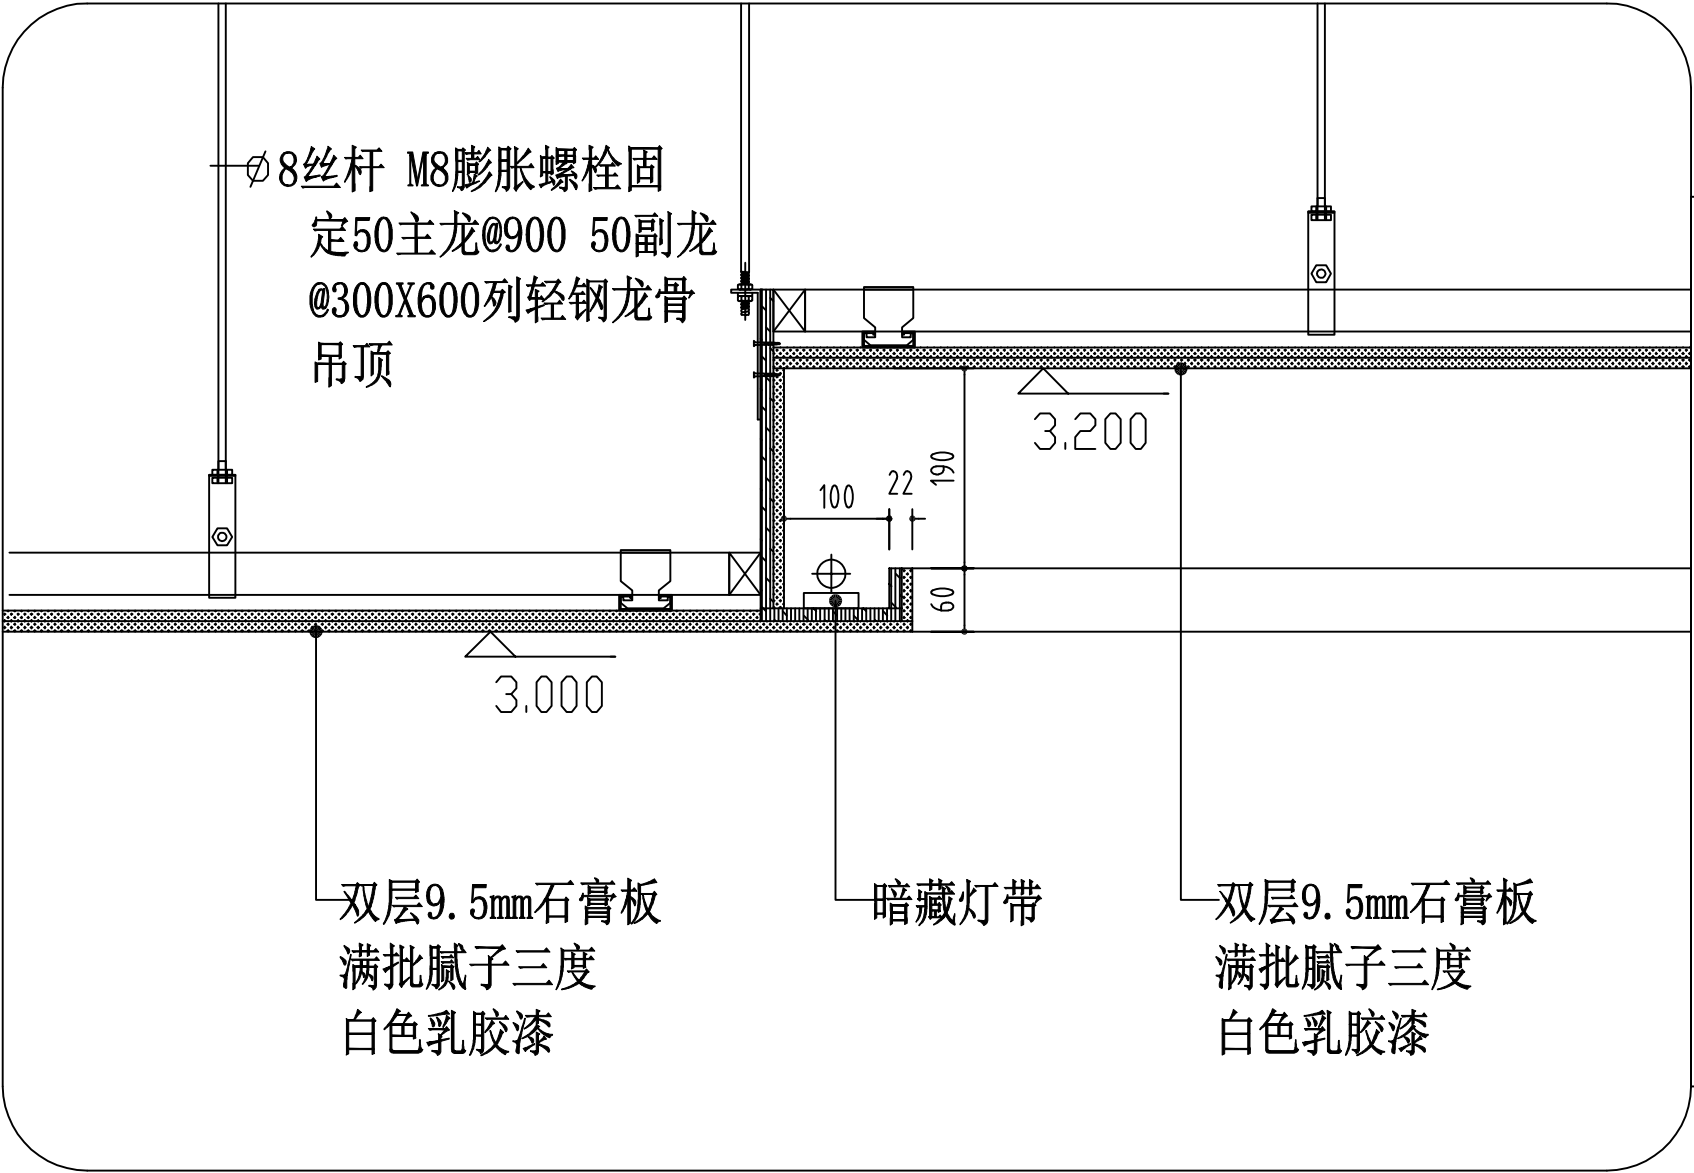

石膏板天花做法5 1:10

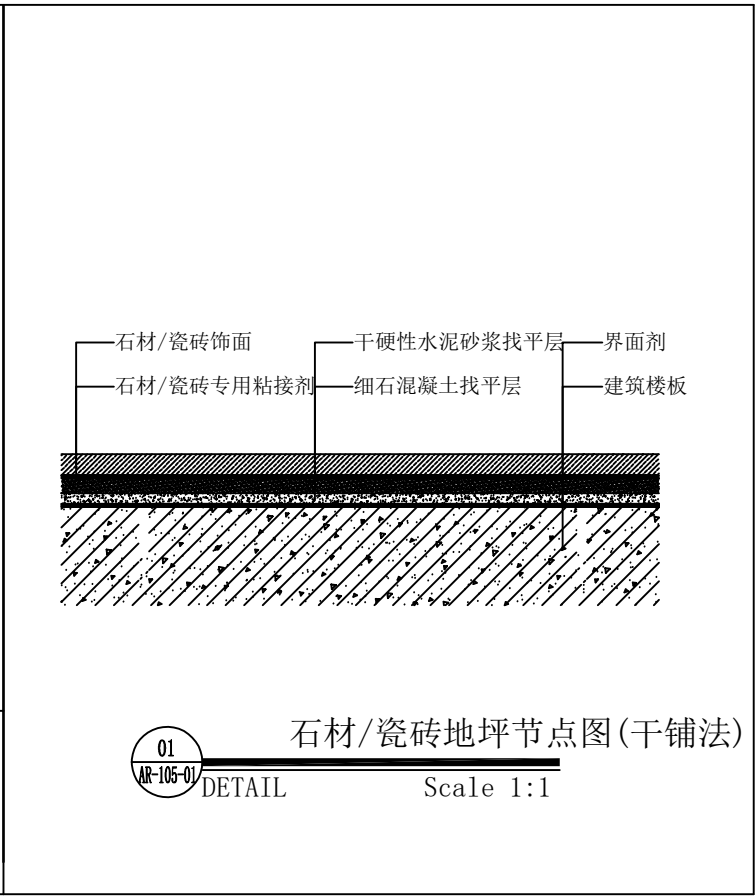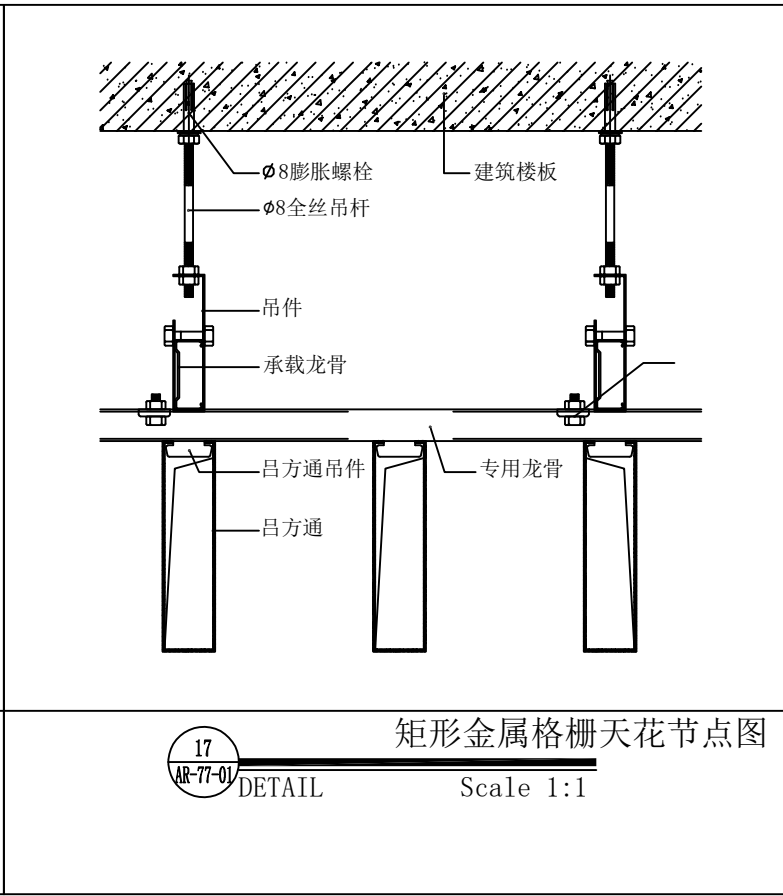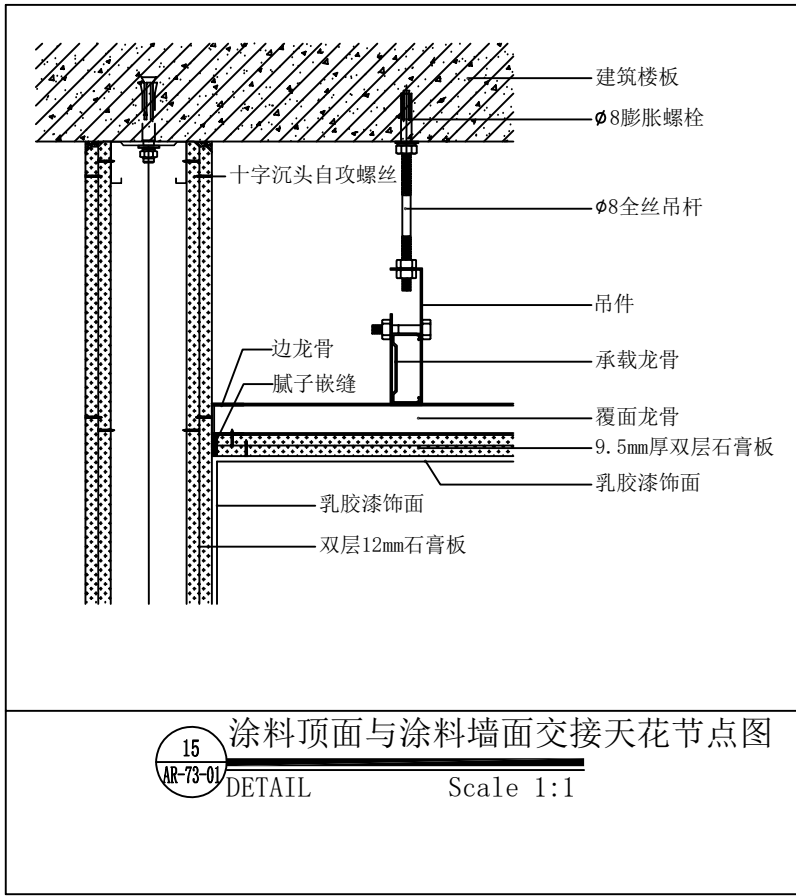

新道科技股份有限公司

新道科技股份有限公司

NOTES:

- The copyright of all designs, illustrations and illustrations belongs to xindao Decoration Engineering Co., Ltd. No plagiarism or duplication is allowed unless the written consent of the company is obtained. All dimensions need to be inspected on the spot, not the size of the drawings. All illustrations are subject to the final amendment.

注:

- 所有设计, 图例及说明之版权全属新道科技股份有限公司。除非得到本公司书面同意, 否则不得抄袭或复制。所有尺寸需作实地检查复核, 不可以图纸尺寸量为准。所有图例以最后之修改为准。

CO-OPERATED WITH:
合作设计单位:

CO-OPERATED WITH:
设计单位:

新道科技股份有限公司

PROJECT DIRECTOR/DATE:
设计总负责人/日期:
李佳铭
2026年5月19日

TEAM LEADER/DATE:
设计组组长/日期:
邹卓
2026年5月19日

TEAM MEMBER/DATE:
设计组成员/日期:
李佳铭
2026年5月19日

CHECKED BY/DATE:
核对/日期:
李佳铭
2026年5月19日

PROJECT:
工程名称:
石油化工文化园
公共实践中心项目设计

DRAWING TITLE:
图纸名称:
节点图

DISCIPLINE/STAGE:
专业/阶段:

PROJECT/DRAWING NUMBER:
工程编号/图号:
JD03

SCALE:
比例: 1/5

新道科技股份有限公司

新道科技股份有限公司

NOTES:

1. The copyright of all designs, illustrations and illustrations belongs xindao Decoration Engineering Co., Ltd. No plagiarism or duplication is allowed unless the written consent of the company is obtained. All dimensions need to be inspected on the spot, not the size of the drawings. All illustrations are subject to the final amendment.

■ 注:

1. 所有设计, 图例及说明之版权全属新道科技股份有限公司。除非得到本公司书面同意, 否则不得抄袭或复制。所有尺寸需作实地检查复核, 不可以图纸尺寸量为准。所有图例以最后之修改为准。

■ **CO-OPERATED WITH:**
A. H. J. J. J. J.

合作设计单位:

CO-OPERATED WITH:

设计单位:

新道科技股份有限公司

PRDJECT DIRECTOR/DATE:

设计总负责人/日期:

李佳铭

2026年5月19日

TEAM LEADER/DATE:

设计组组长/日期:

邹卓

2026年5月19日

TEAM MEMBER/DATE:

设计组成员/日期:

李佳铭

2026年5月19日

CHECKED BY/DATE:

核对/日期:

李佳铭

2026年5月19日

PROJECT :

工程名称:

石油化工文化园

公共实践中心项目设计

DRAWING TITLE:

图纸名称:

节点图

DISCIPLE/STAGE:

专业/阶段:

PROJECT/DRAWING NUMBER:

工程编号/图号:

JD04

SCALE :

比例: $1/5$