



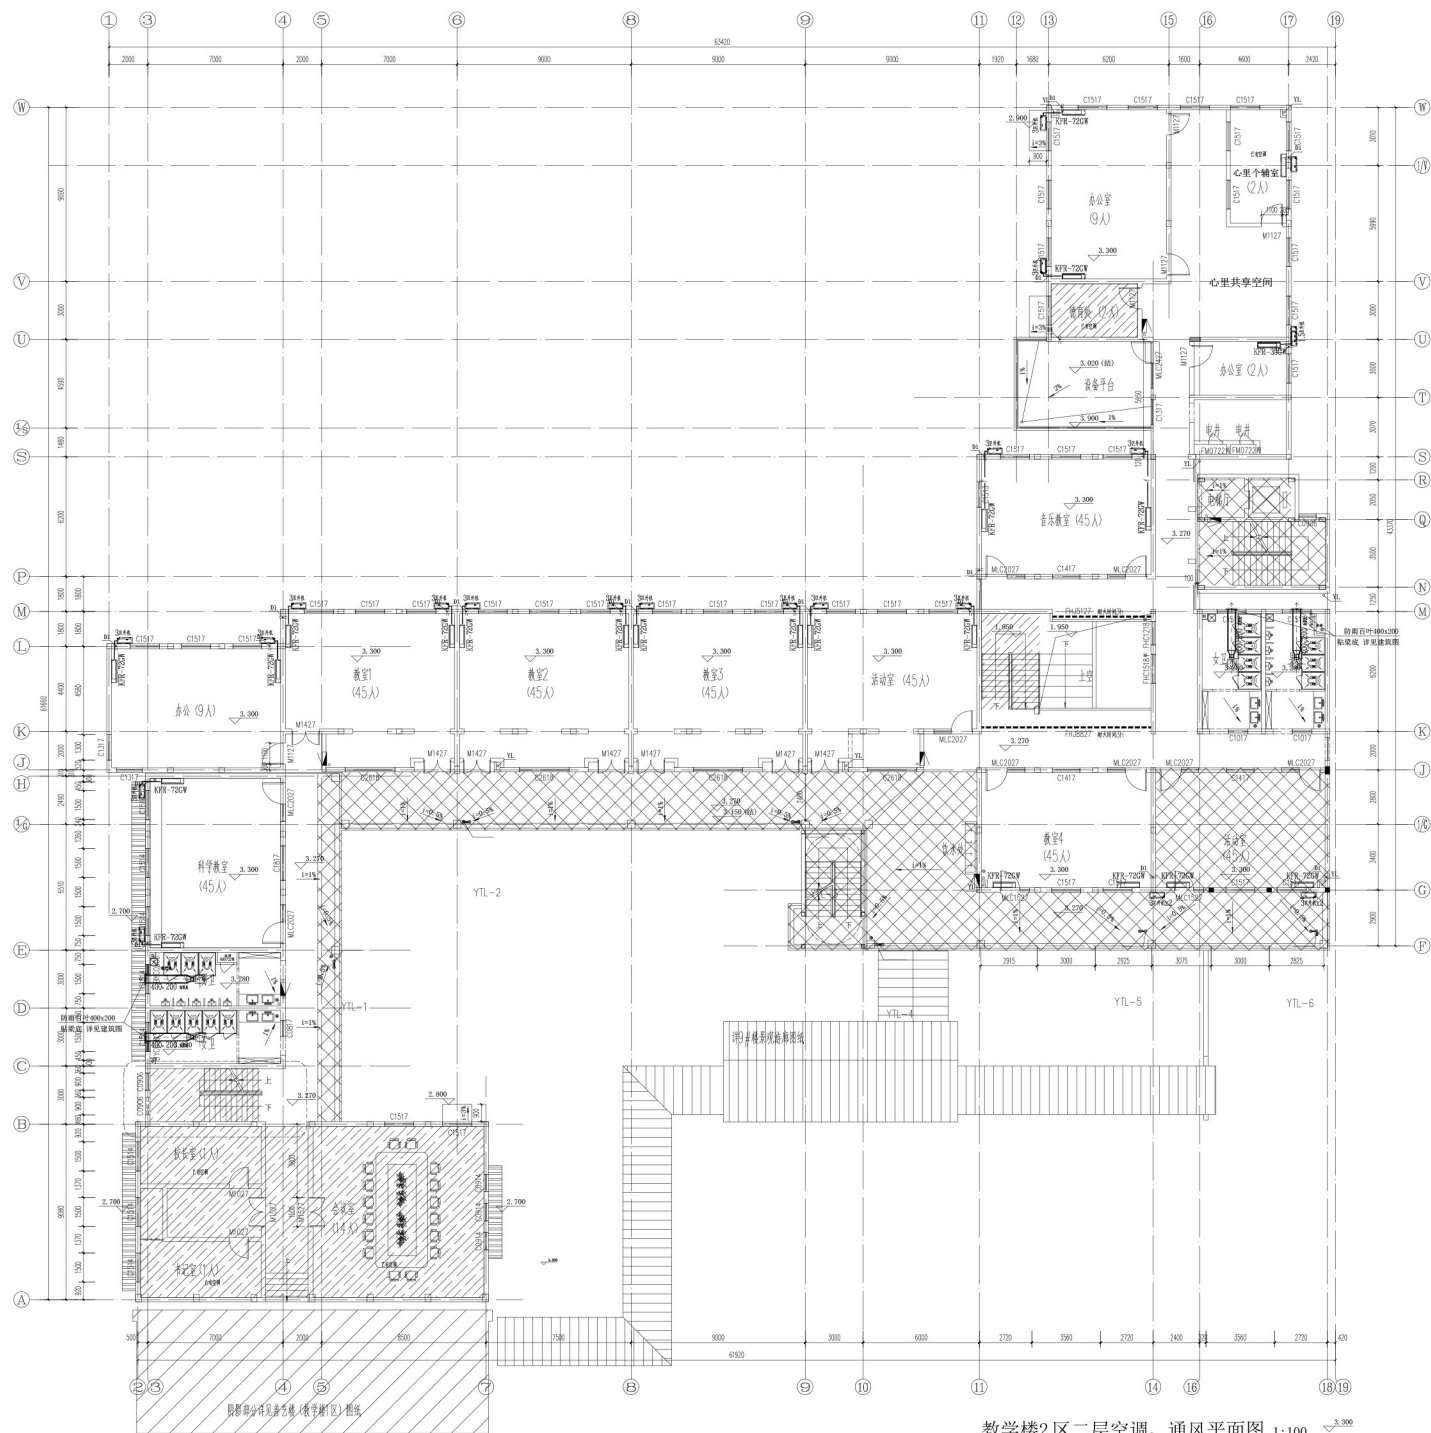

教学楼2区二层空调、通风平面图 1:100

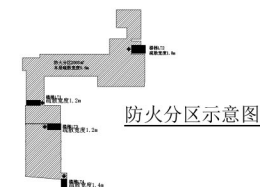

防火分区示意图