


二层平面布置图

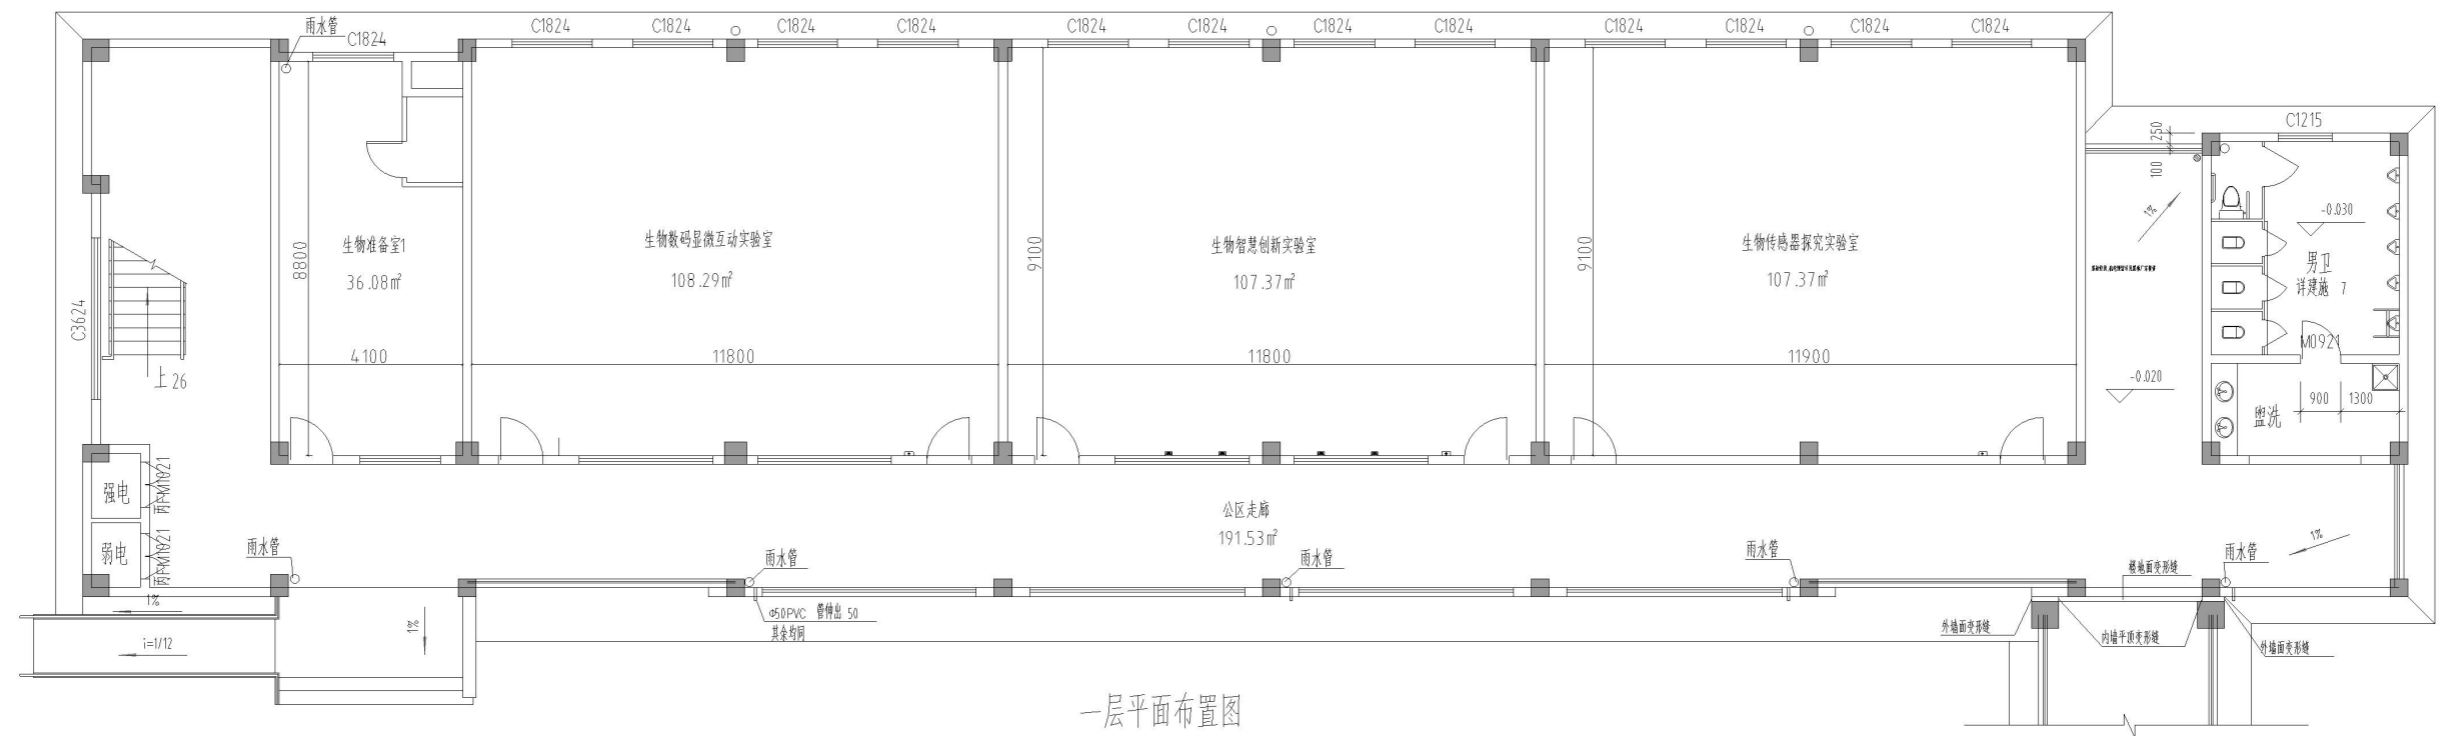

一层平面布置图