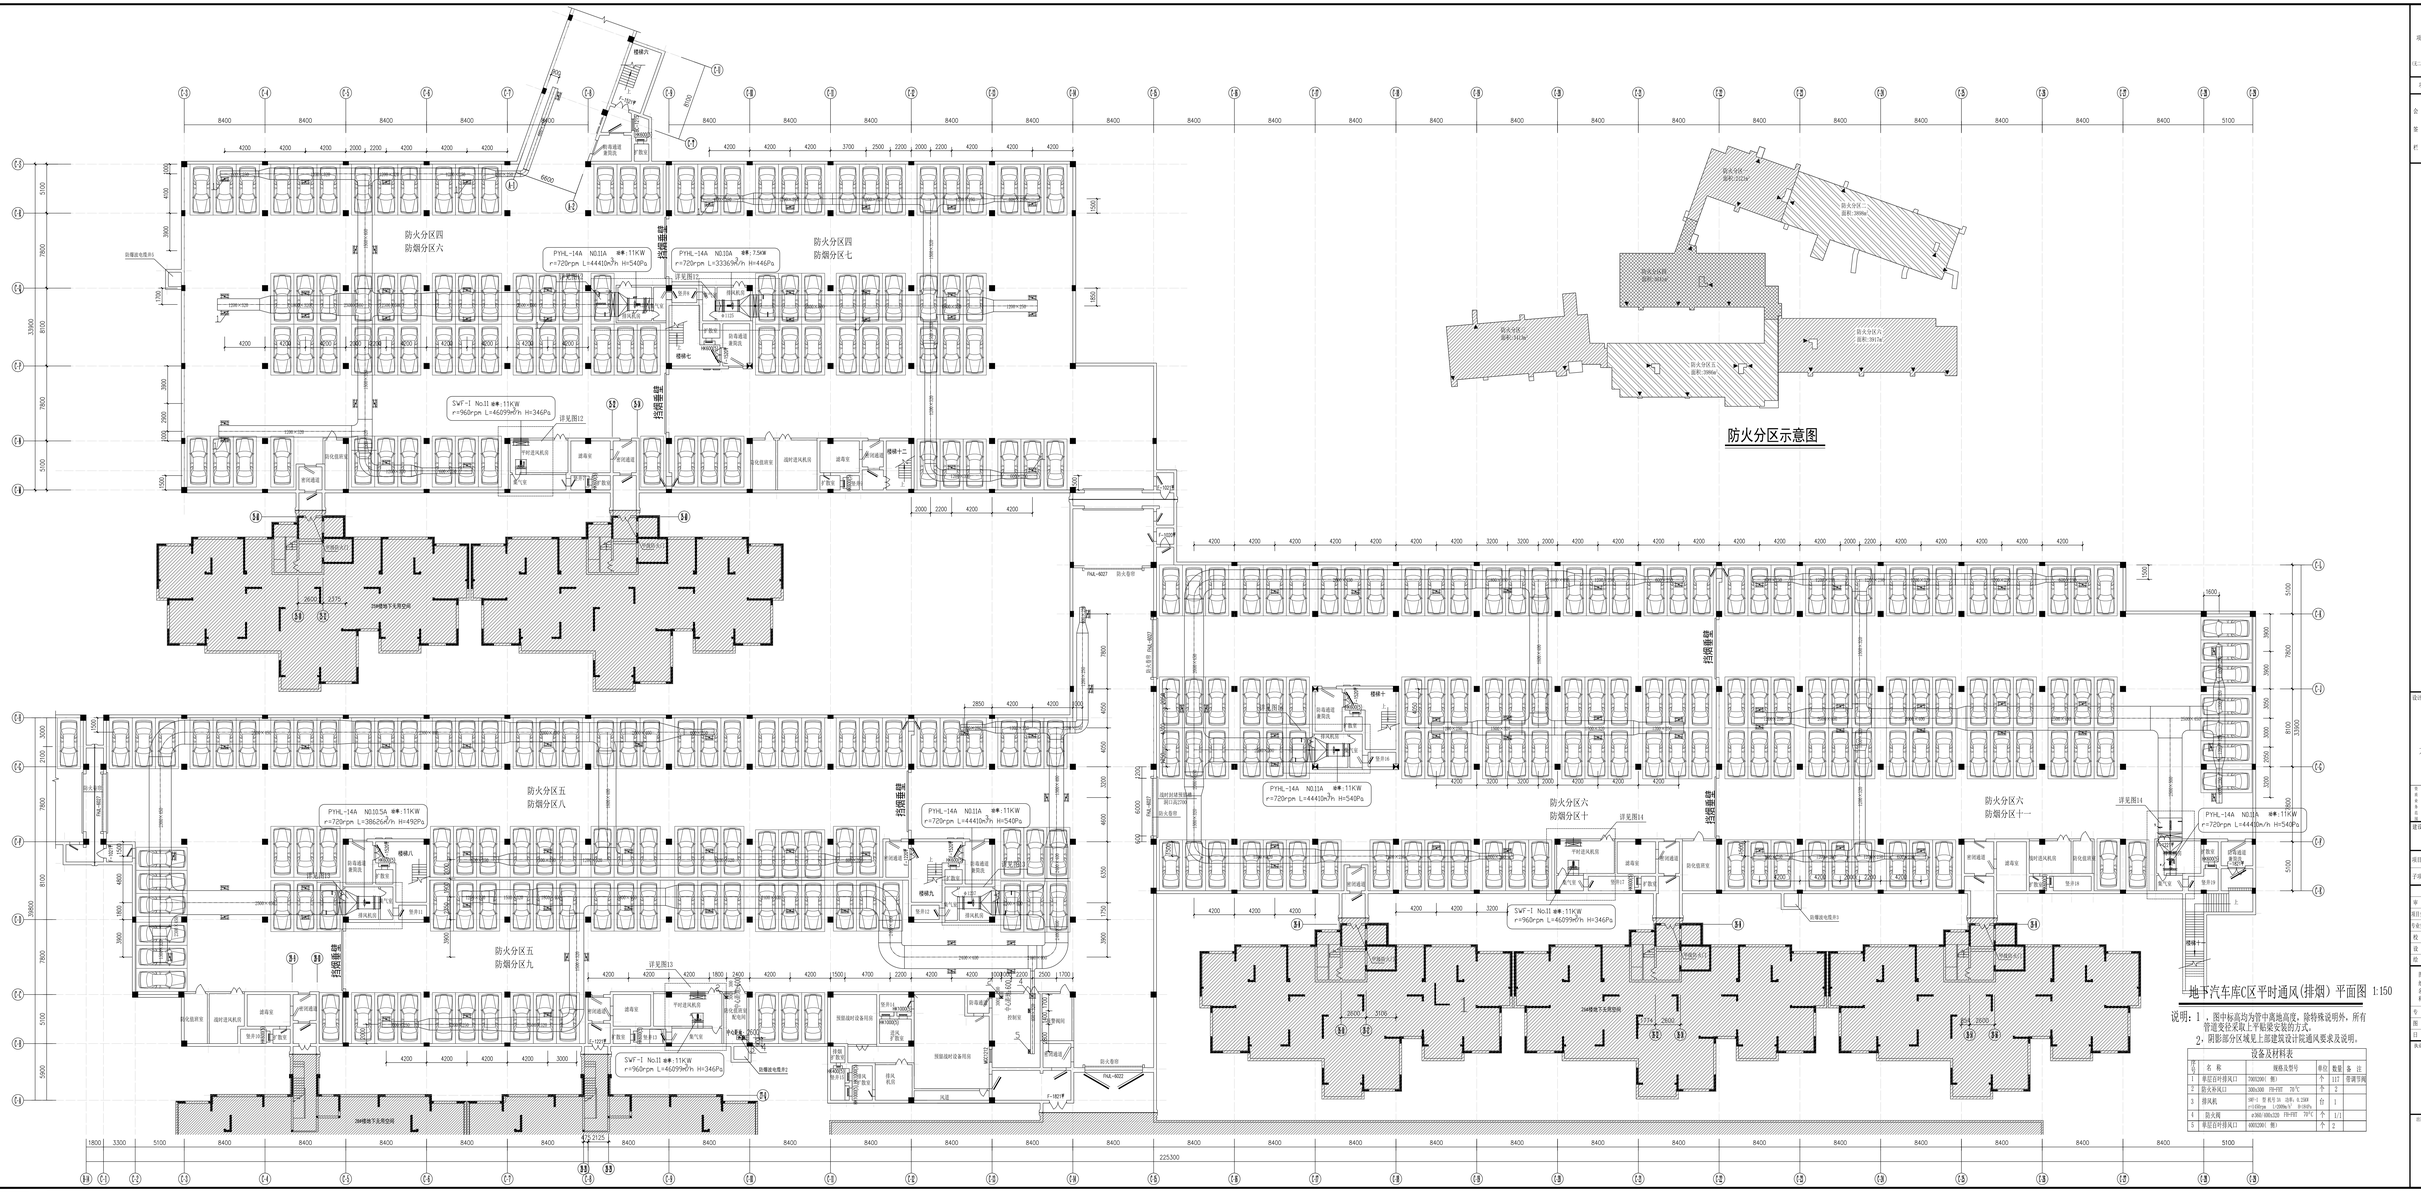

防火分区示意图

地下汽车库C区平时通风(排烟)平面图 1:150

说明：1、图中标高均为管中离地高度，除特殊说明外，所有管道受经采取上平贴梁安装的方式。
2、阴影部分区域见上部建筑设计院通风要求及说明。

设备及材料表

序号	名称	规格及型号	单位	数量	备注
1	事故后排风口	700X200(侧)	个	11T	带调节阀
2	防火排风口	500x200 FD=FIT 70℃	个	4	
3	排风机	3HP-1 型号代号 3A 功率: 0.25KW 尺寸:600mm 重:200kg 风量:400m³/h	台	1	
4	防火阀	φ200(600x320) FD=FIT 70℃	个	1/1	
5	事故后排风口	600X200(侧)	个	2	

项目二维码
(工程师填写无需)

项目编号	2013-2003
专业	签名
会签	建筑
	结构
	给排水
	电气
	暖通

设计单位
大洲设计咨询集团有限公司
DaZhou Design Consulting Group Co.Ltd
核心业务：结构人防监理
证书编号：A232006403
业务范围：建筑工程(工程)、人防工程(工程)、风景园林工程设计专项、市政行业、水利行业、公路行业(工程)、民航工程(工程)、电力行业(工程)、机电工程(工程)

建设单位
苏州太湖城市投资发展有限公司

项目名称	水乡花园二期
子项名称	水乡花园二期地下人防工程

	姓名	签名
审核	寿海明	
项目负责人	罗龙花	
专业负责人	卜红兵	
校对	曹振刚	
设计	卜红兵	
绘图	卜红兵	

图纸名称 地下人防工程区平时通风(排烟)平面图
专业 通风
图号 风施-08
日期 2015.5
执业印章章

(可附页)

出图专用章

本图版权属大洲集团所有，非经同意不得外传