


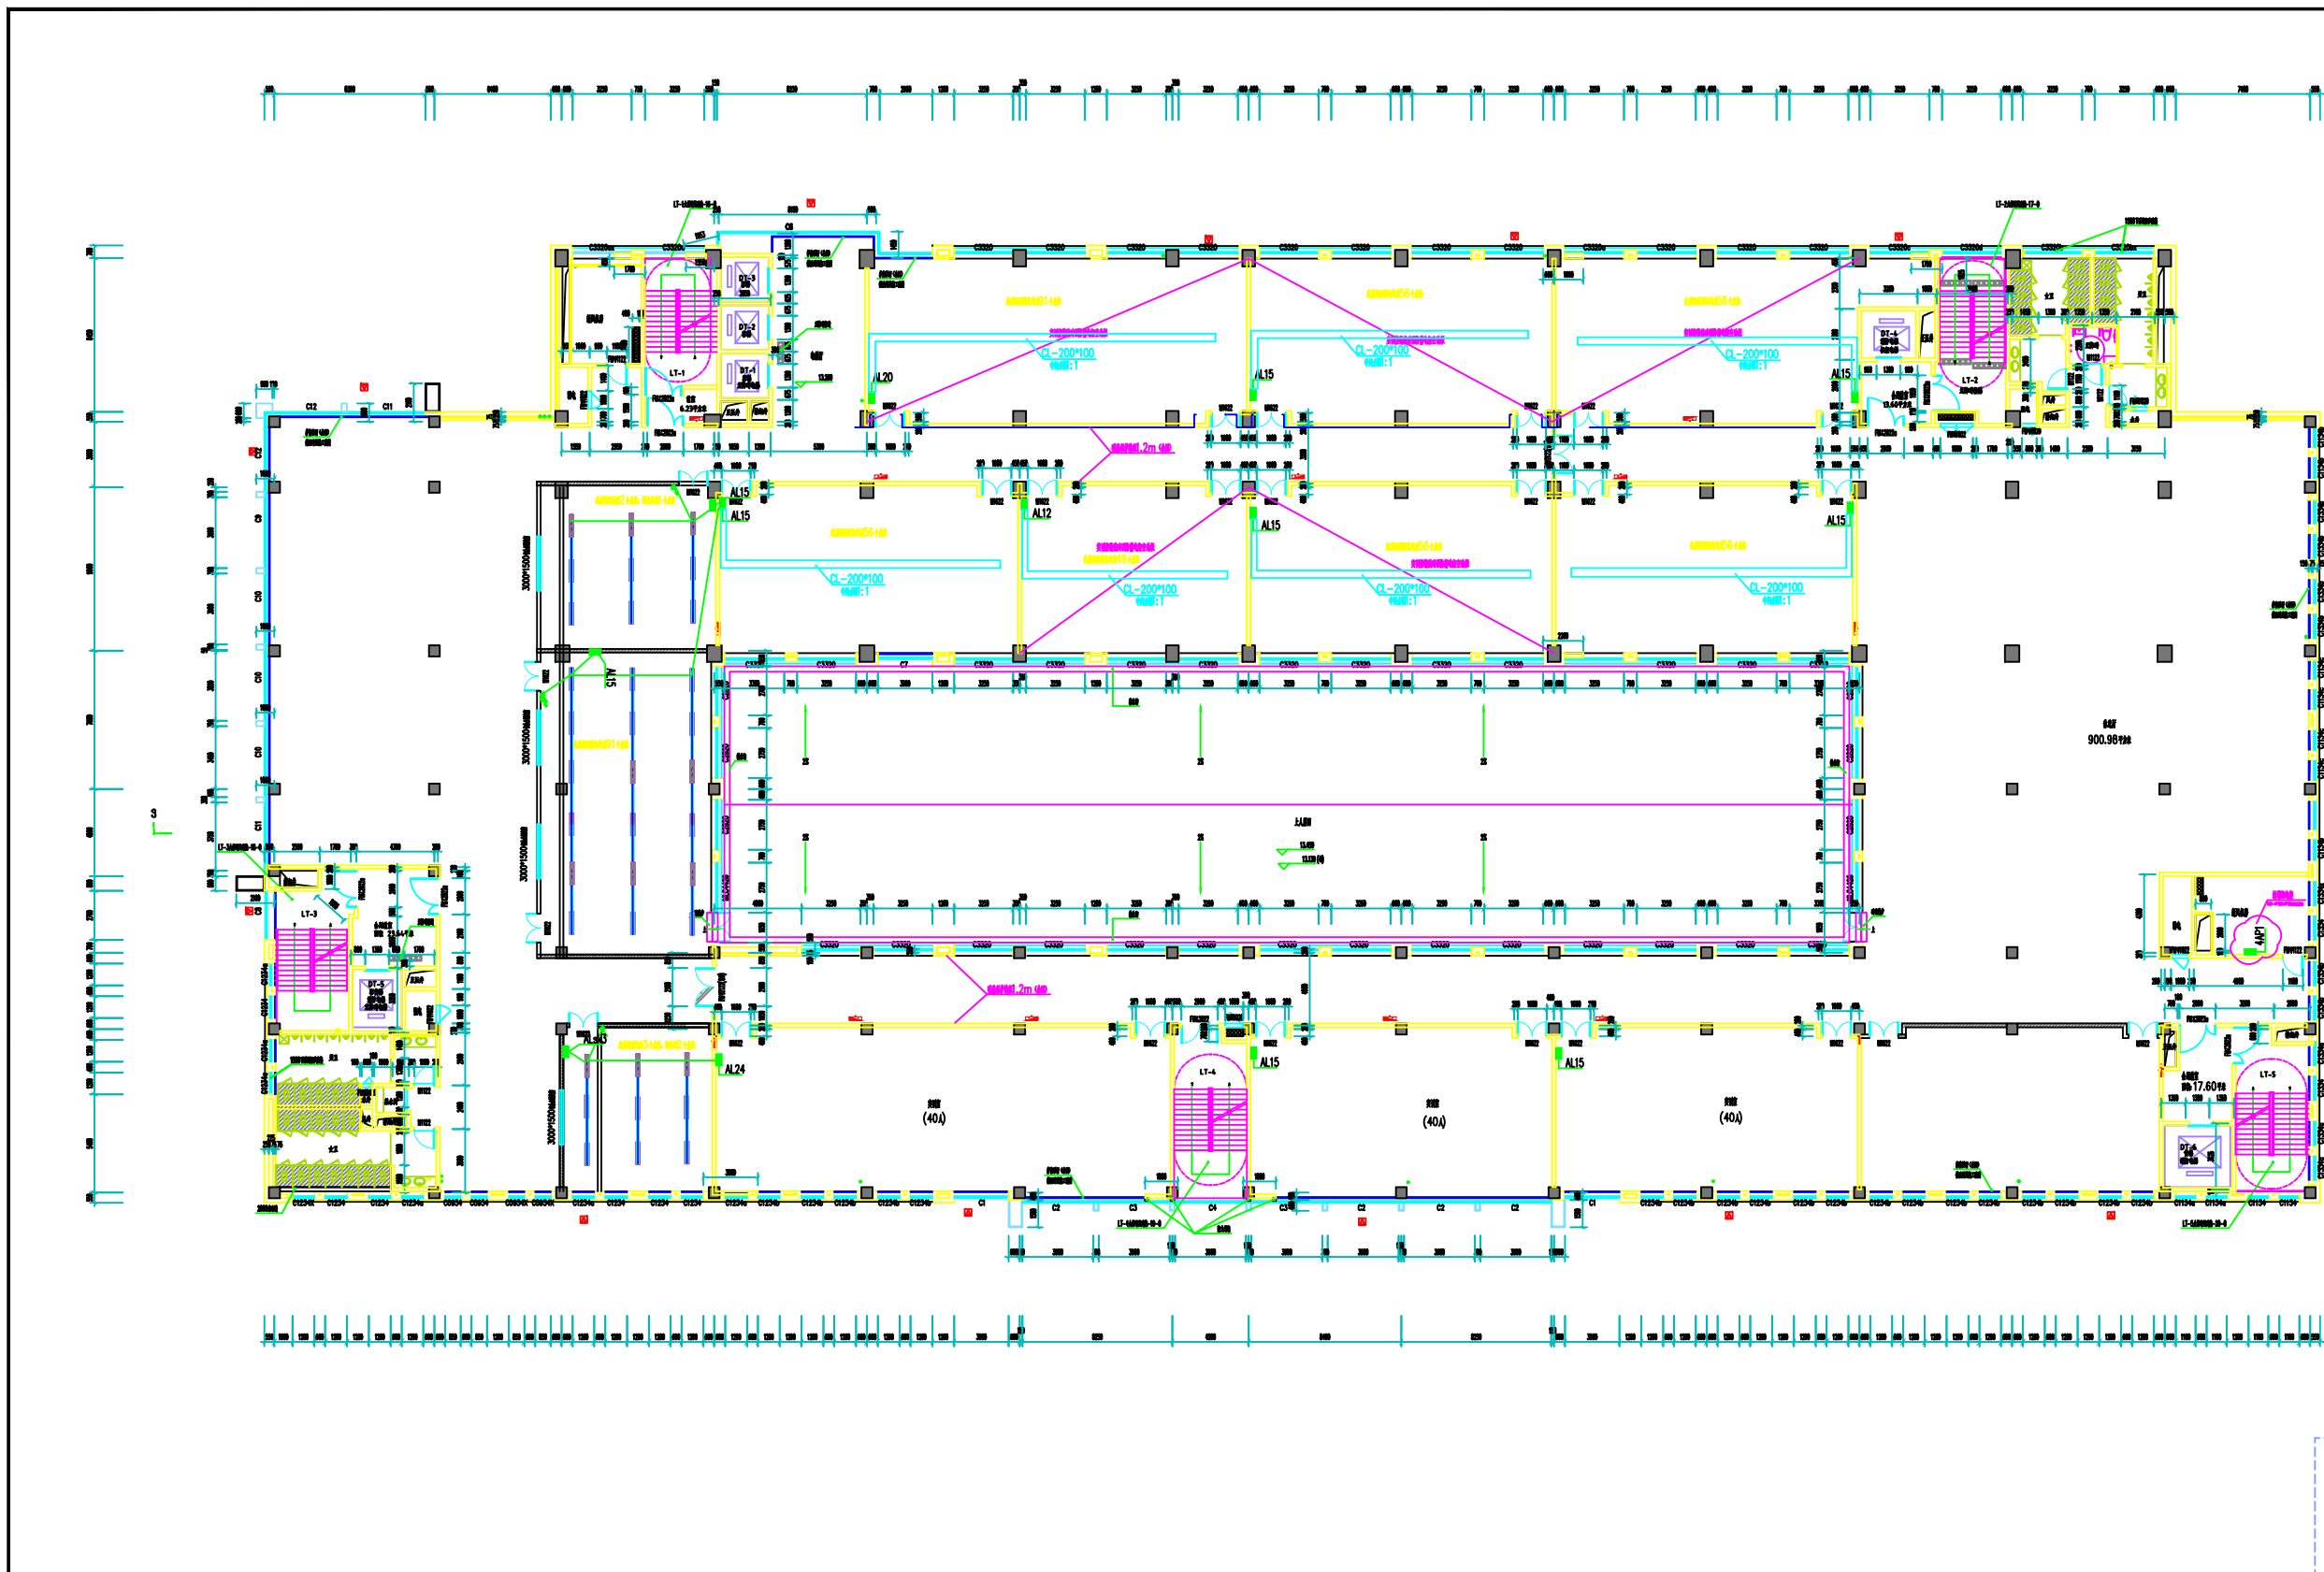

1. 本图是根据设计任务书、设计合同及相关资料编制的，仅供施工参考，不作为法律依据。
2. 本图设计内容如有变更，请及时与设计单位联系，不得擅自修改。
3. 本图设计内容如有变更，请及时与设计单位联系，不得擅自修改。

注册建筑师、工程师：

JIANSHU PROVINCE
ARCHITECTURAL DESIGN INSTITUTE CO., LTD.
江苏省建筑设计研究院
股份有限公司
(设计证书编号: A12002099, A23002099)
(规划证书编号: 自规规甲字第 22303033)
(压力管道设计证书编号: TS182058 - 2024)
中国 南京 建邺区 创想路 86 号

设计		设计
绘图		绘图
专业负责人		专业负责人
项目负责人		项目负责人
方案设计师		方案设计师
校核		校核
审核		审核
项目经理		项目经理
签字		签字
会签栏		
建筑		电气
结构		暖通
给排水		智能
委托单位		江苏建筑设计研究院(江苏省委工程研究中心有限公司)
设计编号		2024-001 设计阶段: 施工图
项目名称		江苏省建筑设计研究院(江苏省委工程研究中心有限公司)
子项目名称		
图纸内容		地下-1层电力平面图
图号-版本号		电气-01-1 日期
图例		

出图章盖在此处

