

1  
F区拆除详图  
XT00.6

1  
A区拆除详图  
XT00.1

1  
B区拆除详图  
XT00.2

1  
C区拆除详图  
XT00.3

1  
D区拆除详图  
XT00.4

1  
E区详图  
XT00.5

现状拆除范围图 1:750

N  
1:750

REVISIONS	NO.	DATE	BY

CLIENTS	无锡市第三高级中学
PROJECT	三高中屋面钢结构、运动场地改造工程及宿舍供水等维修项目
TITLE	现状拆除范围图
DESIGNER	
DATE	
SCALE	

NO.	PROFESSIONAL	DATE	PROJECT












# 才

此区域人行道路铺装拆除，基础拆除至素土  
(拆除约400mm深，暂定工程量，最终以现场实际发生量为准)

此区域绿化移除，原种植土下挖400mm  
(暂定工程量，最终以现场实际发生量为准)

绿化拆除、竹子移除  
原种植土下挖400mm

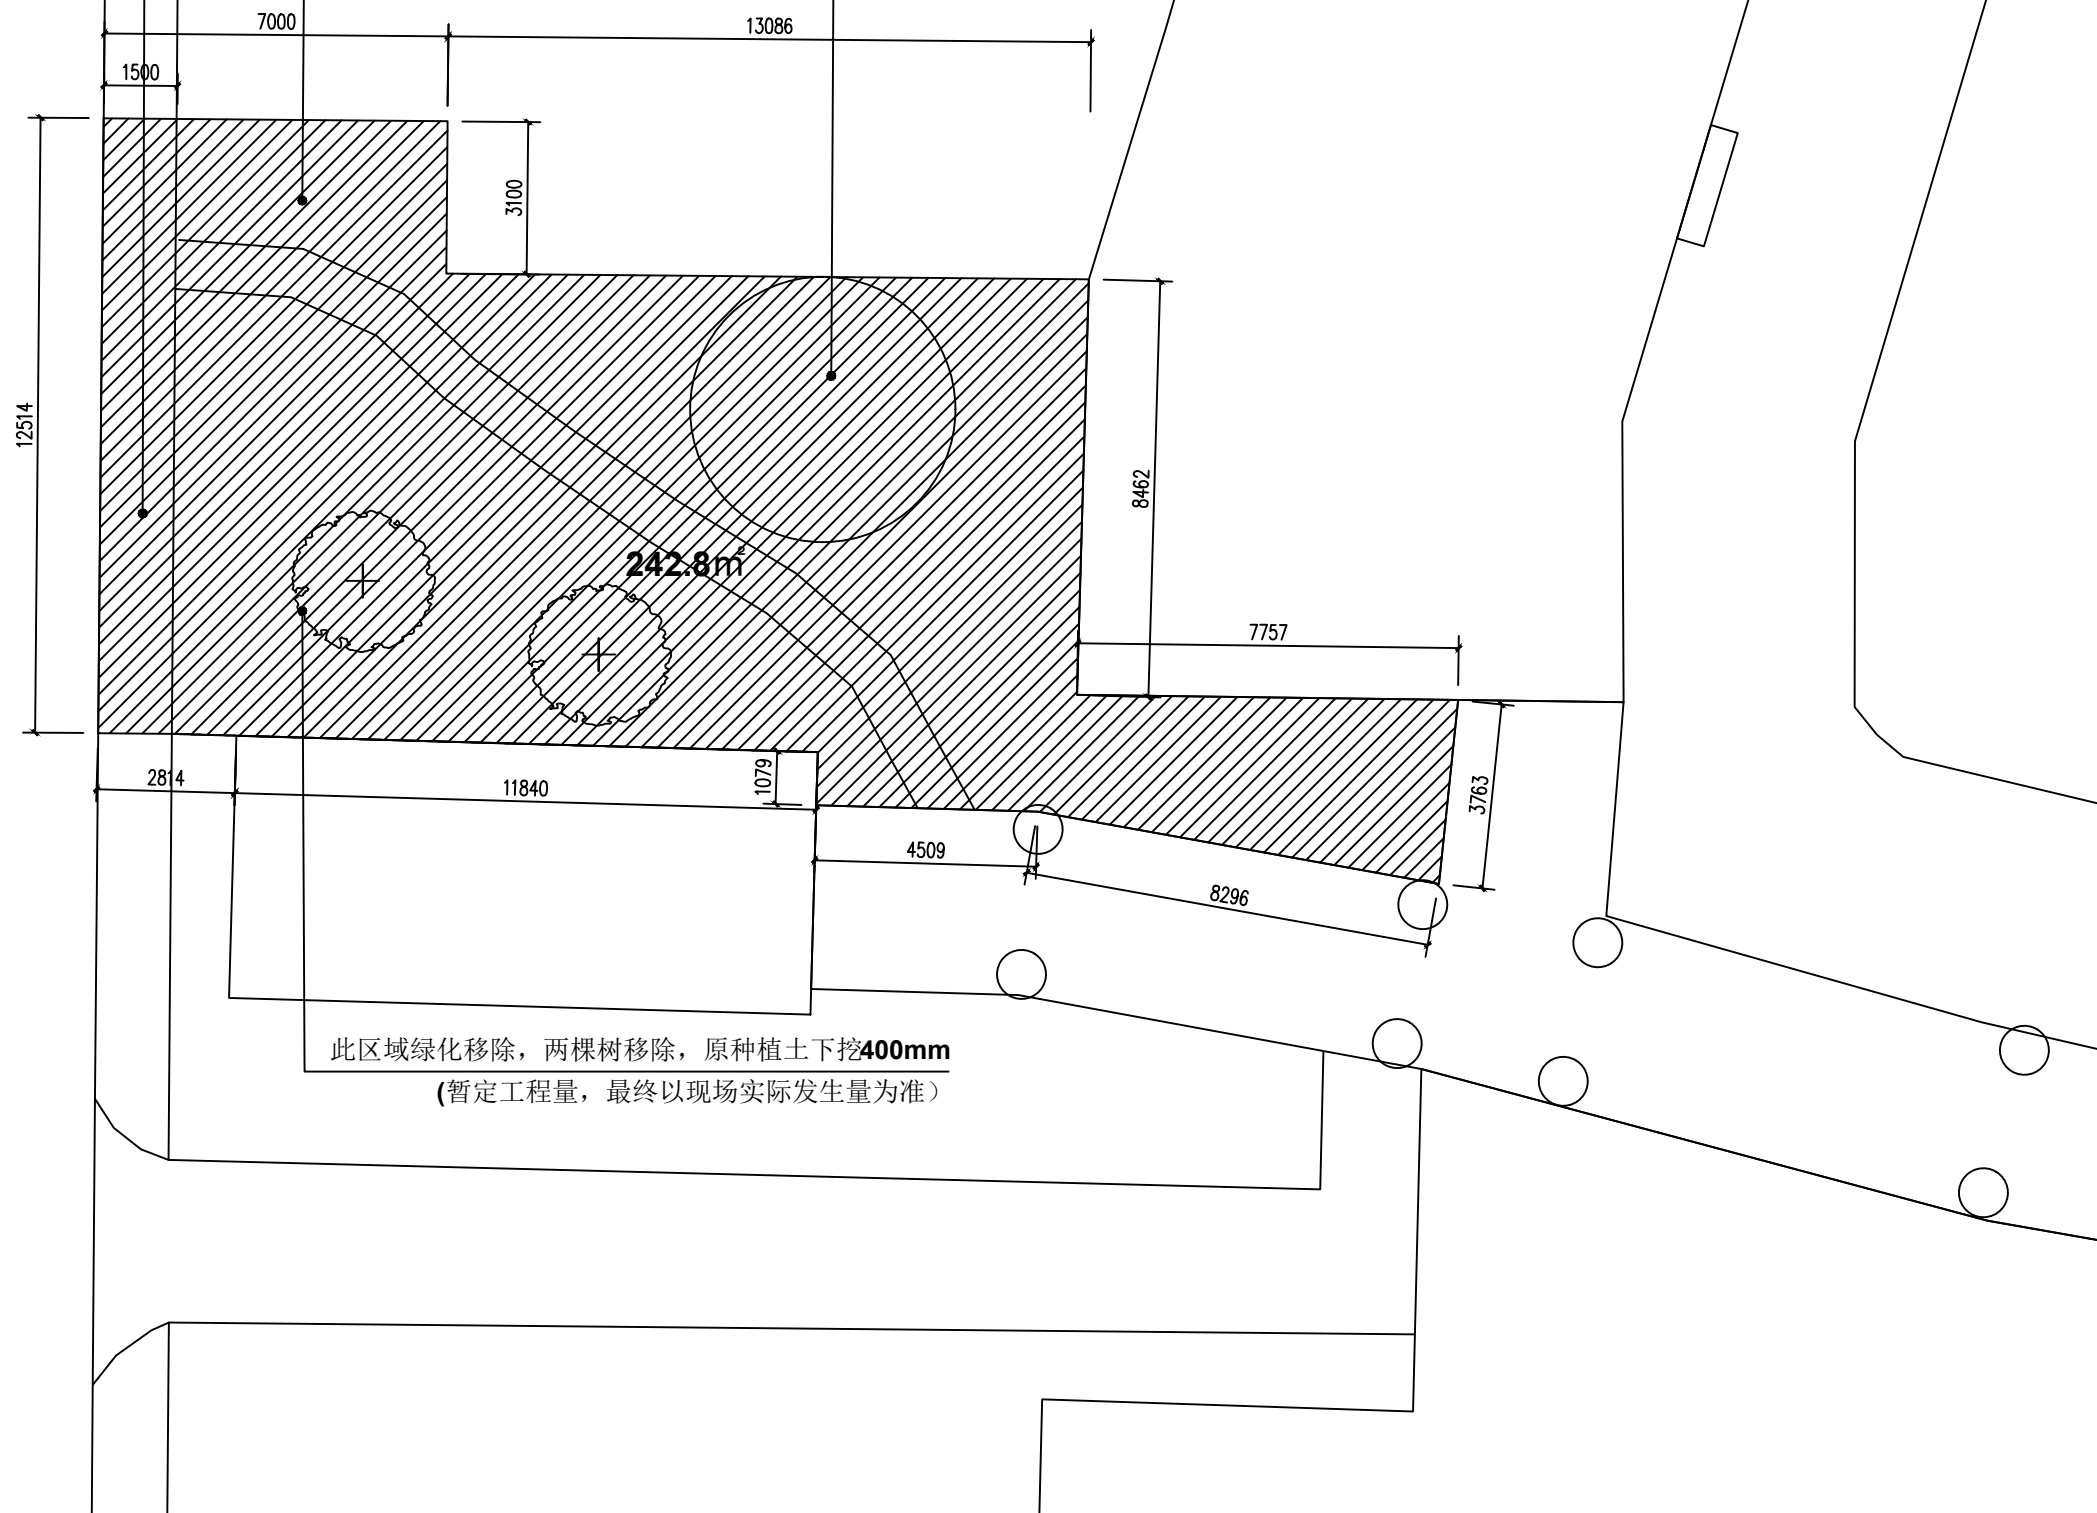

此区域绿化移除，两棵树移除，原种植土下挖400mm  
(暂定工程量，最终以现场实际发生量为准)

REVISIONS 修订

DATE:

日期

BY

修改人

设计师声明:

此设计图切务以此比例量度此图，一切依图内数字所示为准，承建方必须在现场核对图内数字之准则，如发现有任何与图不符，应立即通知本公司建筑师或设计师。

CLIENT'S 业主

无锡市第三高级中学

PROJECT 工程项目

三高中屋面钢结构、运动场地改造工程及宿舍供水等维修项目

TITLE 图名

E区现状拆除图

工程总负责 PROJECT APPROVER		制图 DRAWN	
审定 EXAMINED		设计 DESIGN	
审核 EXAMINE AND VERIFY		校对 CHECKED	
专业 PROFESSIONAL	景观	项目阶段 PROJECT PHASE	施工图

日期  
DATE

2026.06

图号  
DWG NO.

XT00.5

比例  
SCALE

1:300

设计编号  
PROJECT NO.

1226-1003

F区现状拆除图 1:50

篮球场原运动面层拆除约4465.6㎡，破损、开裂、不平等区域基层拆除，垃圾清运  
 (基层拆除约500㎡，拆除约400mm深，暂定工程量，最终以现场实际发生量为准)

伯

4465.6㎡

篮球场

REVISIONS 修订

DATE:

日期

BY

修改人

设计师声明:

此设计图切务以此比例量度此图，一切依图内数字所示为准，承建方必须在现场核对图内数字之准则，如发现有任何与图不符，应立即通知本公司建筑师或设计师。

CLIENT'S 业主

无锡市第三高级中学

PROJECT 工程项目

三高屋面钢结构、运动场地改造工程及宿舍供水等维修项目

TITLE 图名

F区现状拆除图

工程总负责

PROJECT APPROVER

审定

EXAMINED

审核

EXAMINE AND VERIFY

专业

PROFESSIONAL

景观

PROJECT PHASE

施工图

日期

DATE

2026.06

比例

SCALE

1:100

图号

DWG NO.

XT00.6

设计编号

PROJECT NO. 122-100

F区现状拆除图 1:50










# 才

虚线内种植土恢复

新做30厚6粒径C25强固透水混凝土  
浅蓝色水性EAU喷涂

新做花岗岩道牙约24.4m，样式规格与原道牙一致  
道牙规格：(100X100X600mm)

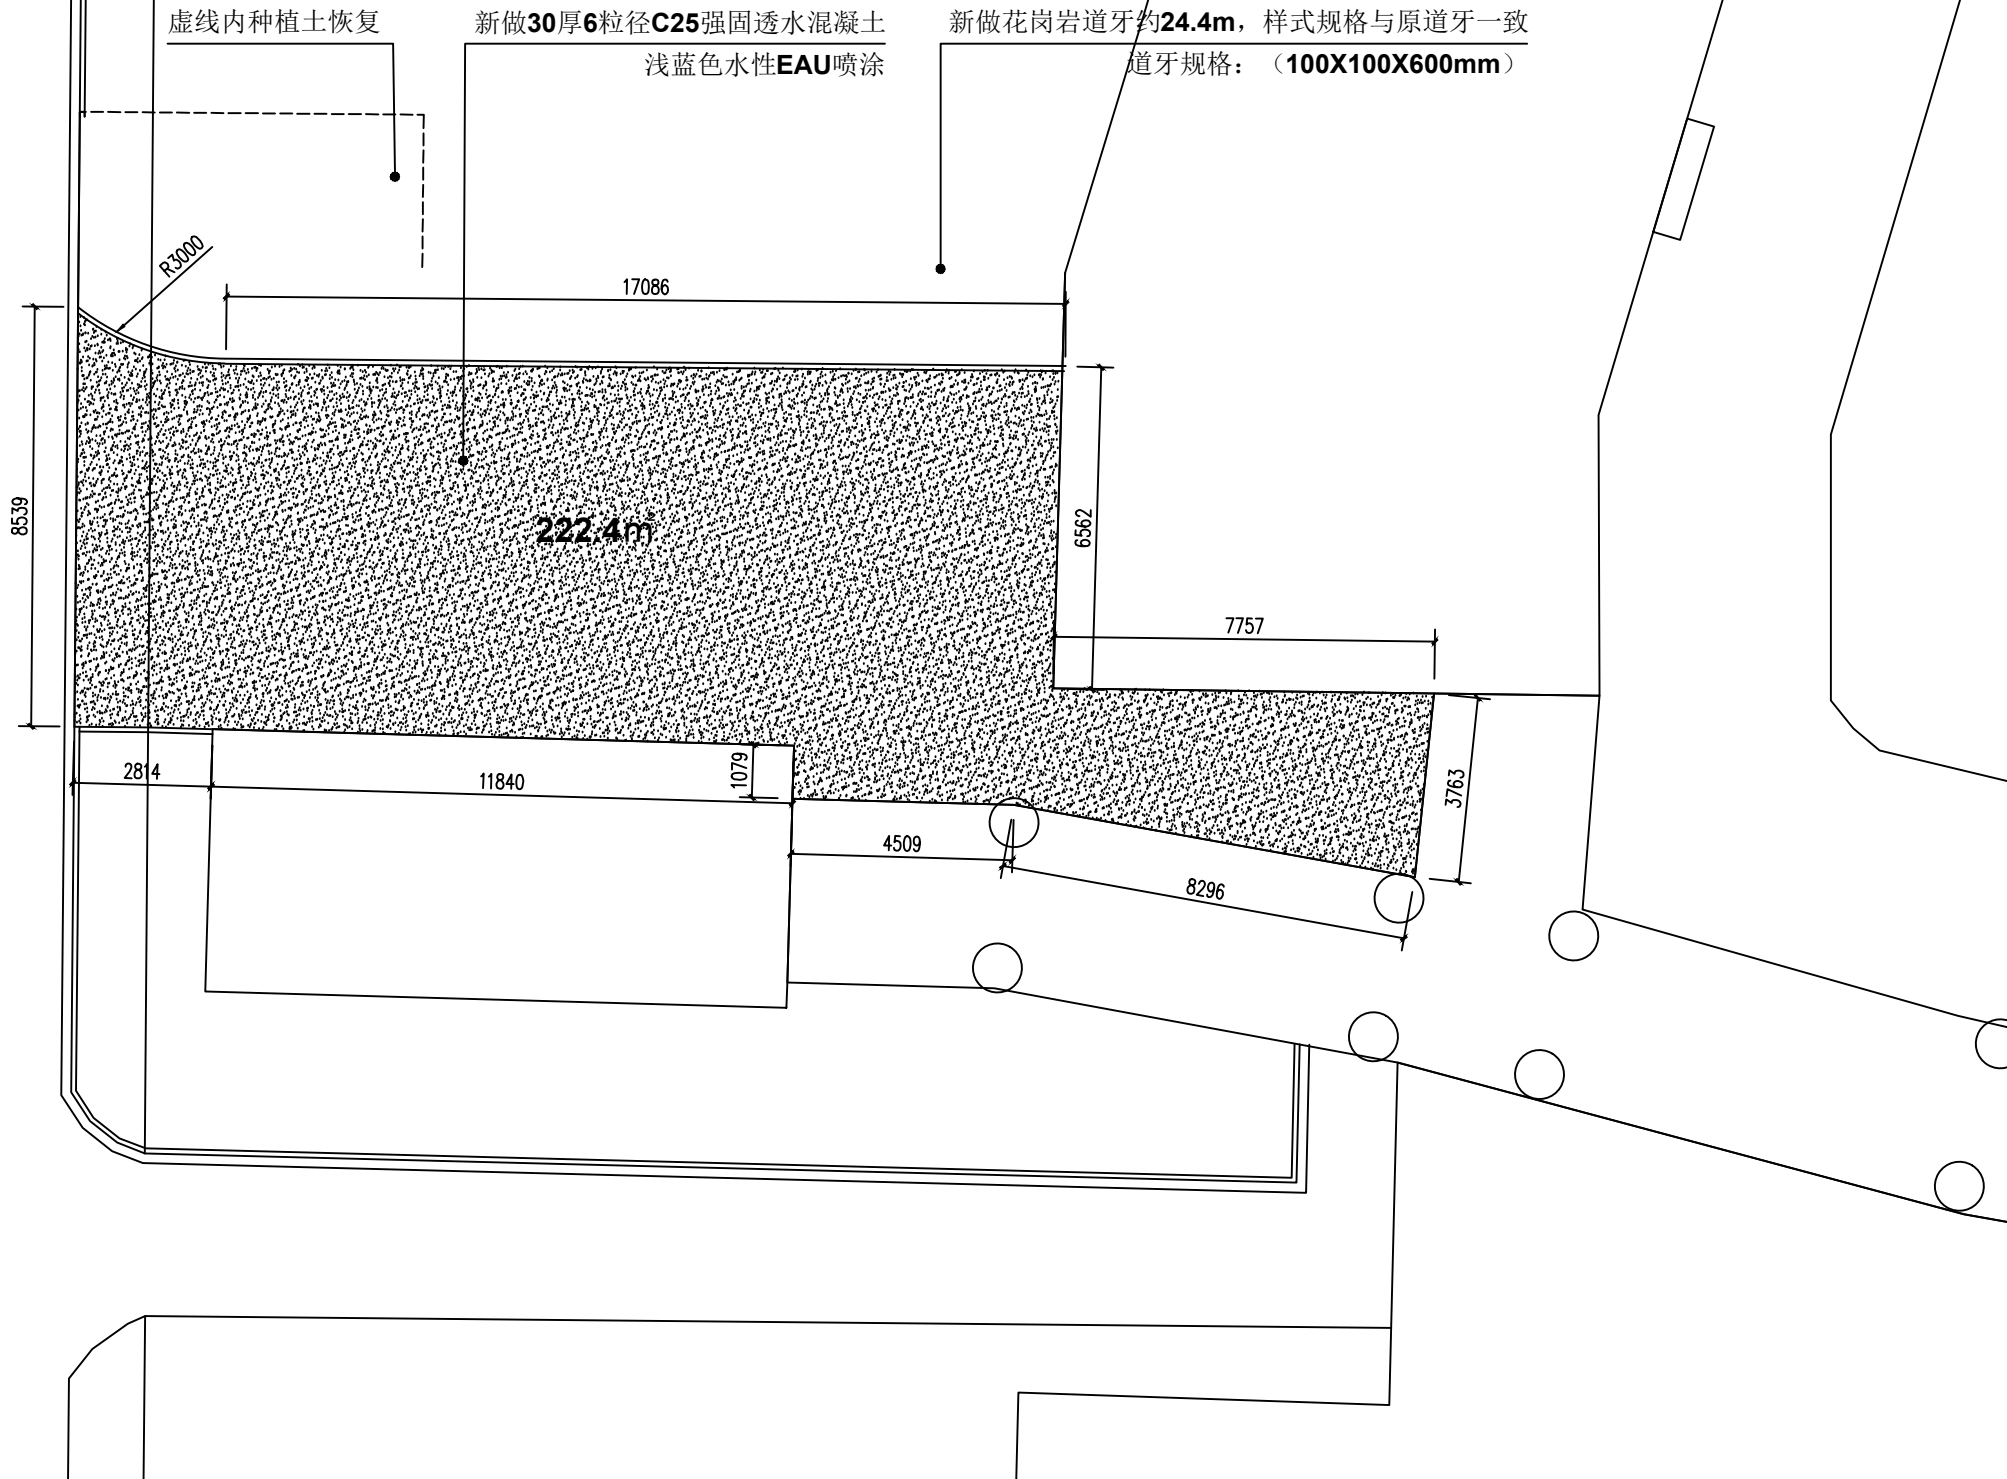

REVISIONS 修订

DATE:

日期

BY

修改人

设计师声明:

此设计图切务以此比例量度此图，一切依图内数字所示为准，承建方必须在现场核对图内数字之准则，如发现有任何与图不符，应立即通知本公司建筑师或设计师。

CLIENT'S 业主

无锡市第三高级中学

PROJECT 工程项目

三高中屋面钢结构、运动场地改造工程及宿舍供水等维修项目

TITLE 图名

F区铺装平面图

工程总负责 PROJECT APPROVER		制图 DRAWN	
审定 EXAMINED		设计 DESIGN	
审核 EXAMINE AND VERIFY		校对 CHECKED	
专业 PROFESSIONAL	景观	项目阶段 PROJECT PHASE	施工图

日期  
DATE

2026.06

比例  
SCALE

1:300

图号  
DWG NO.

XT01.5

设计编号  
PROJECT NO.

XT01-003

F区铺装平面图 1:50





