




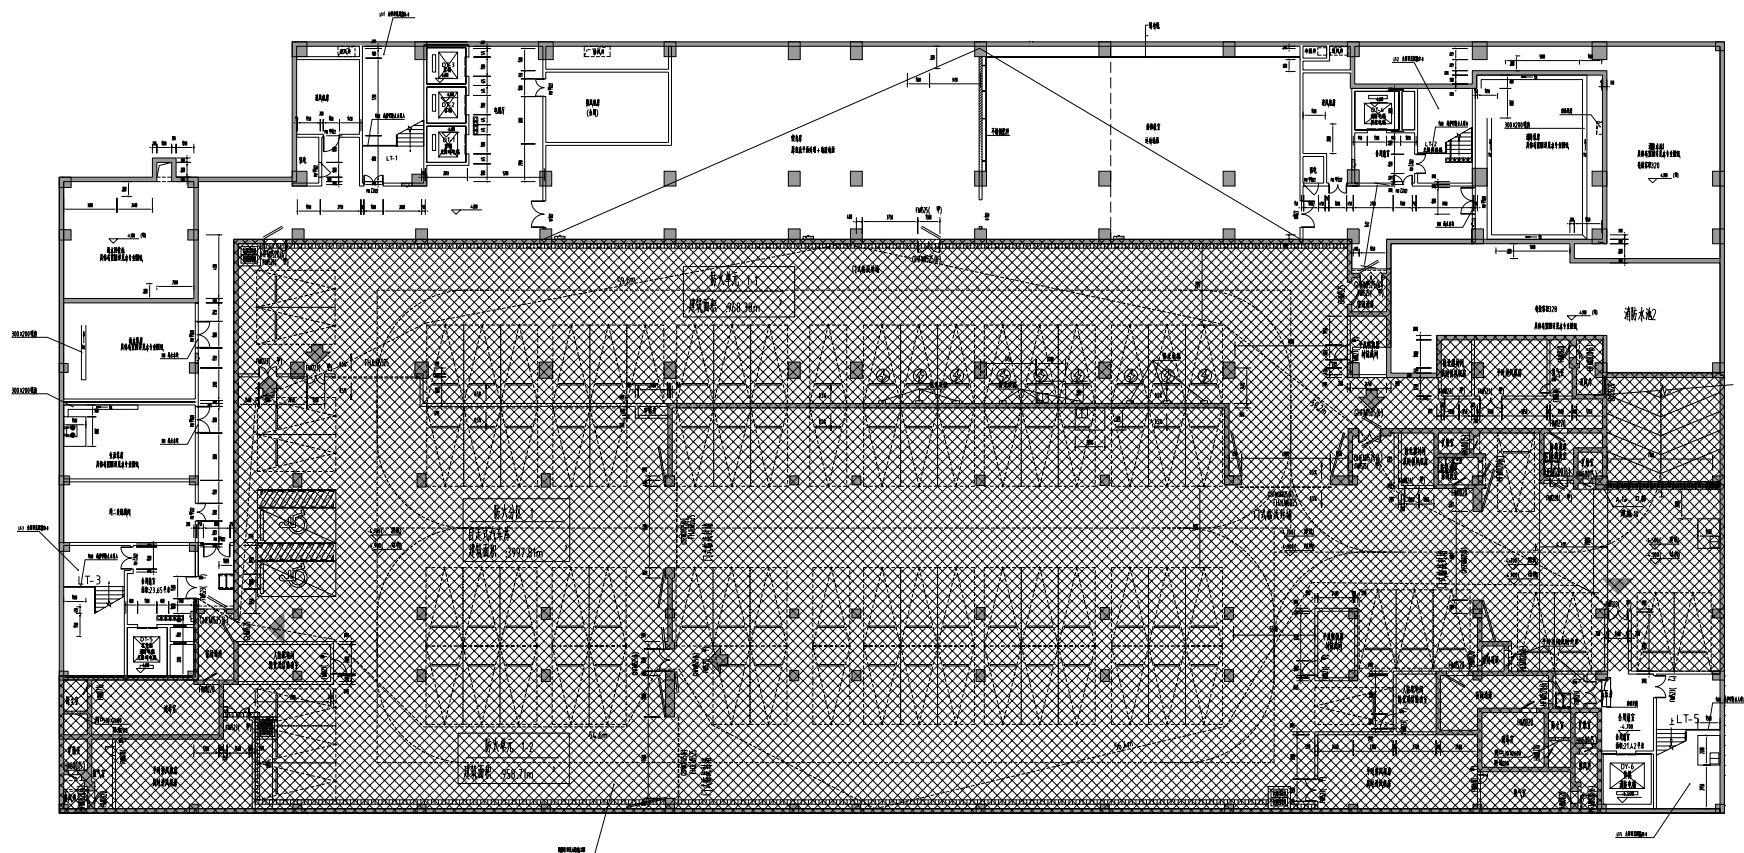


地下一层 地下室墙面及顶面采用耐水腻子及防霉涂料

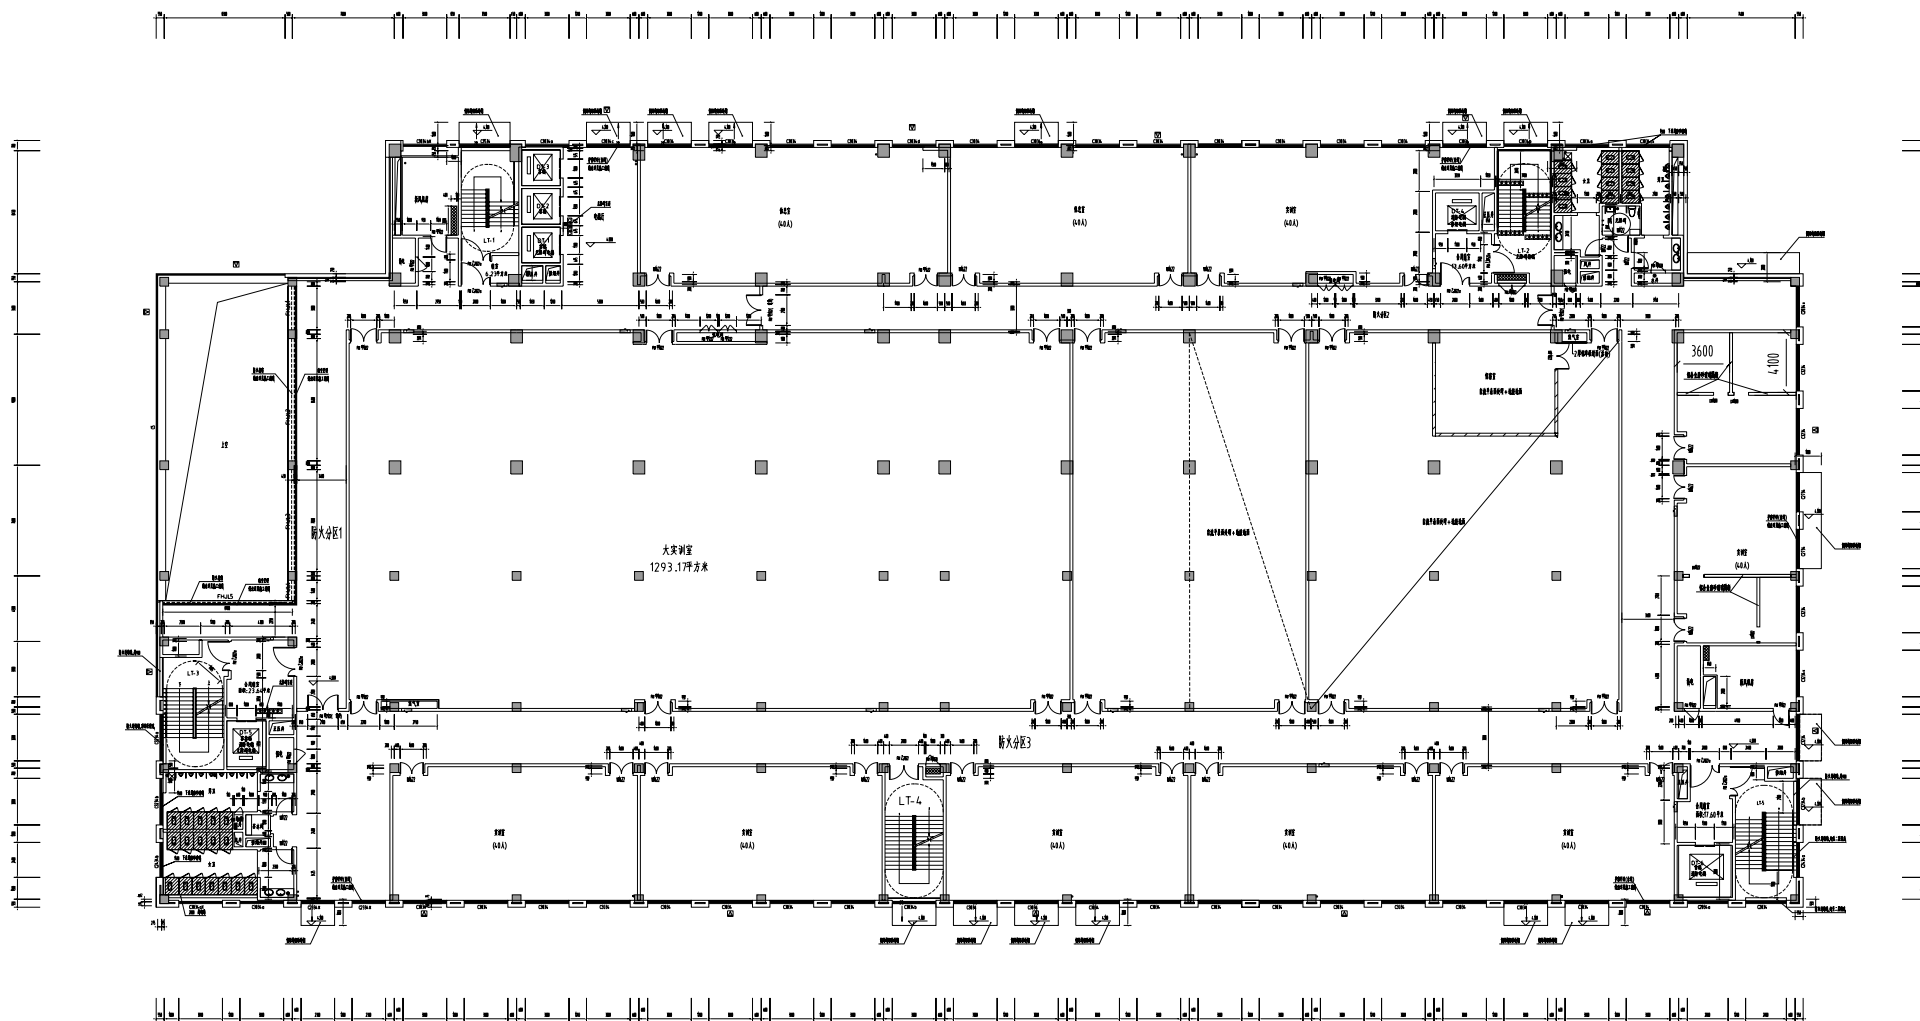


二
层

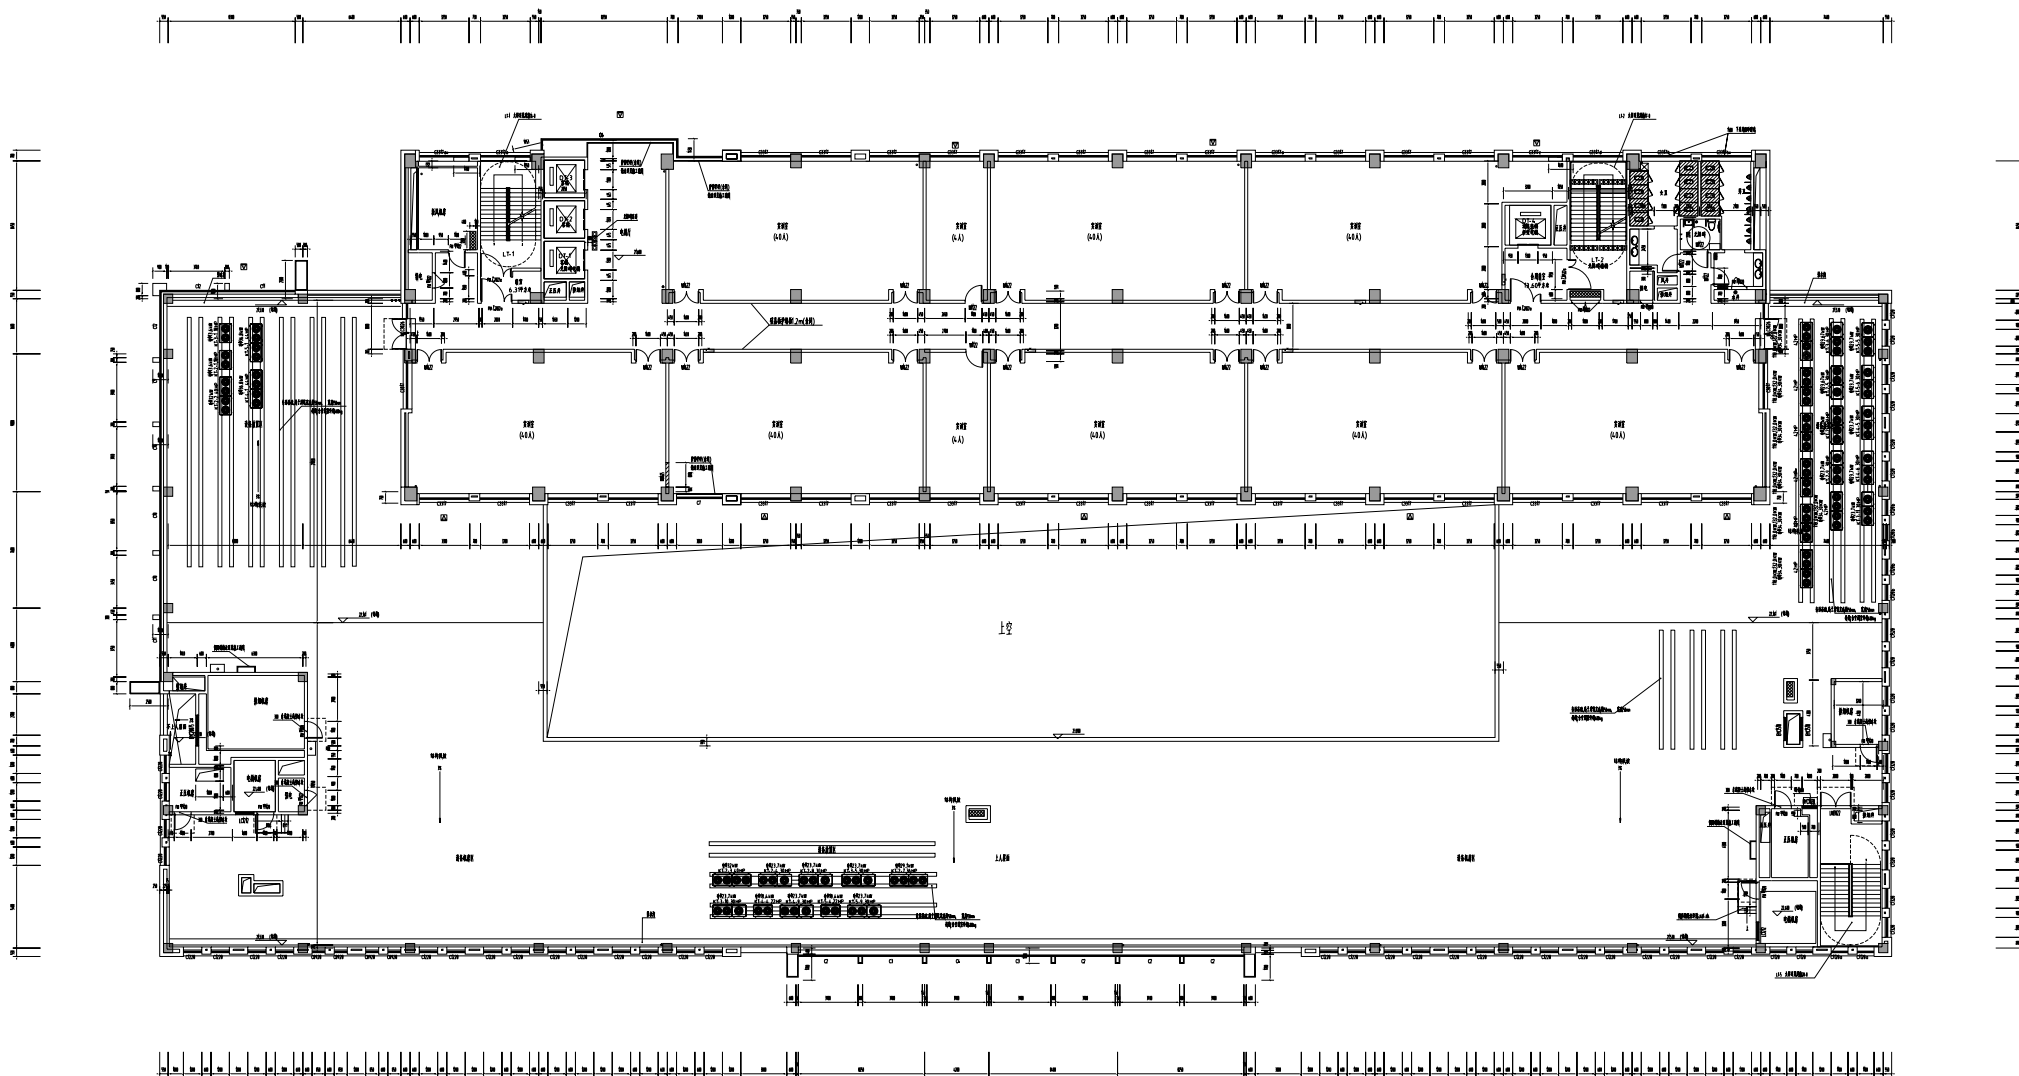


六层

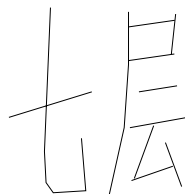


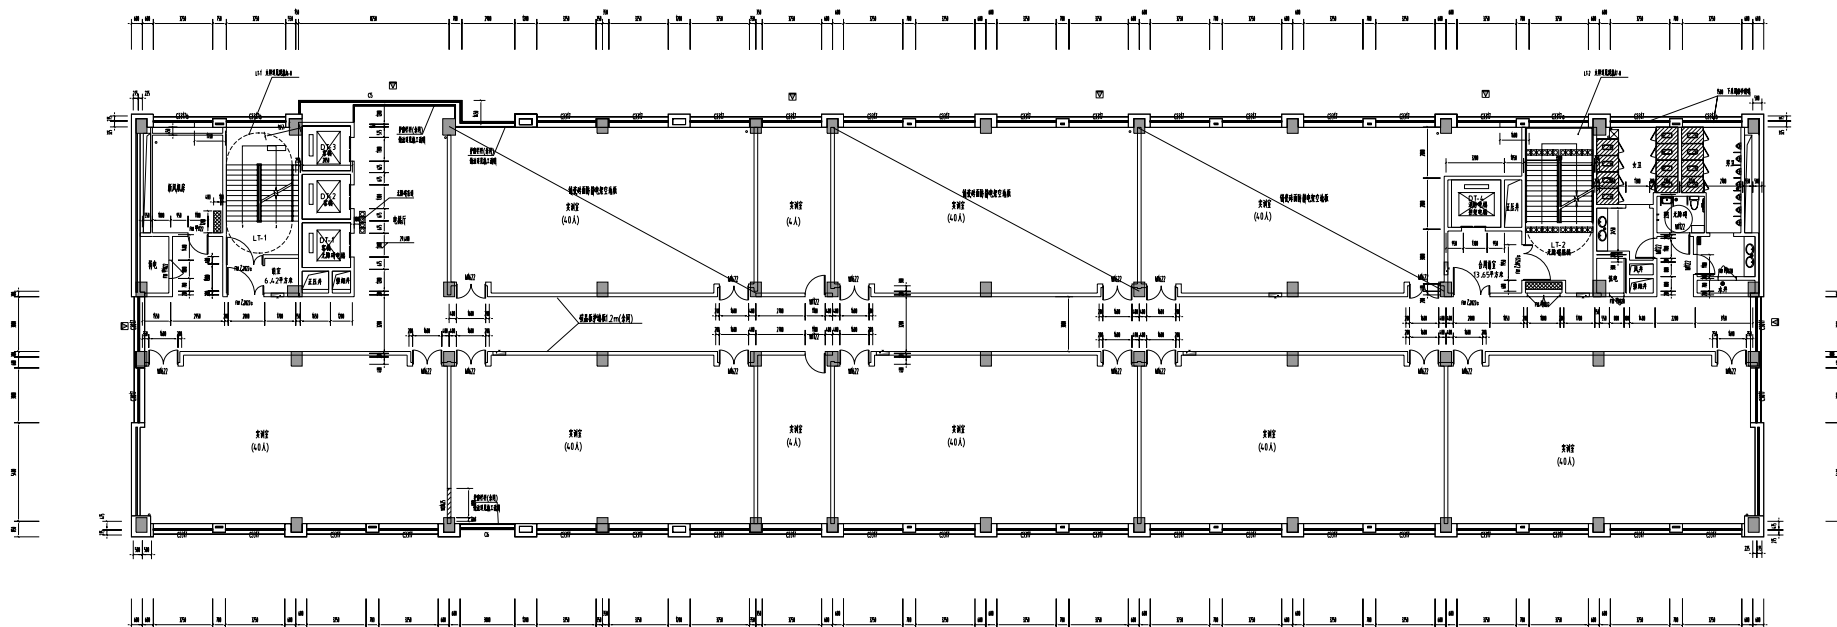


八层

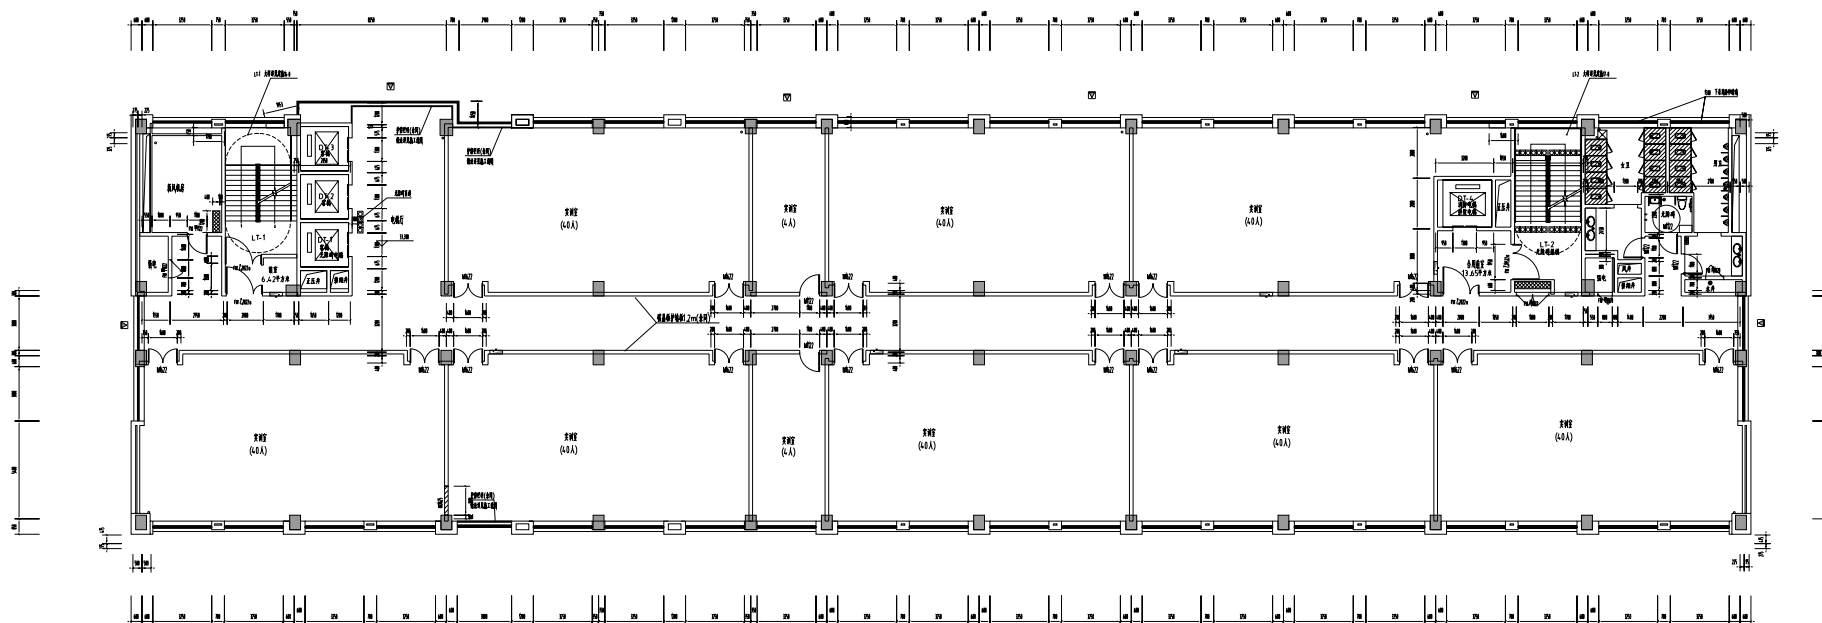

九层

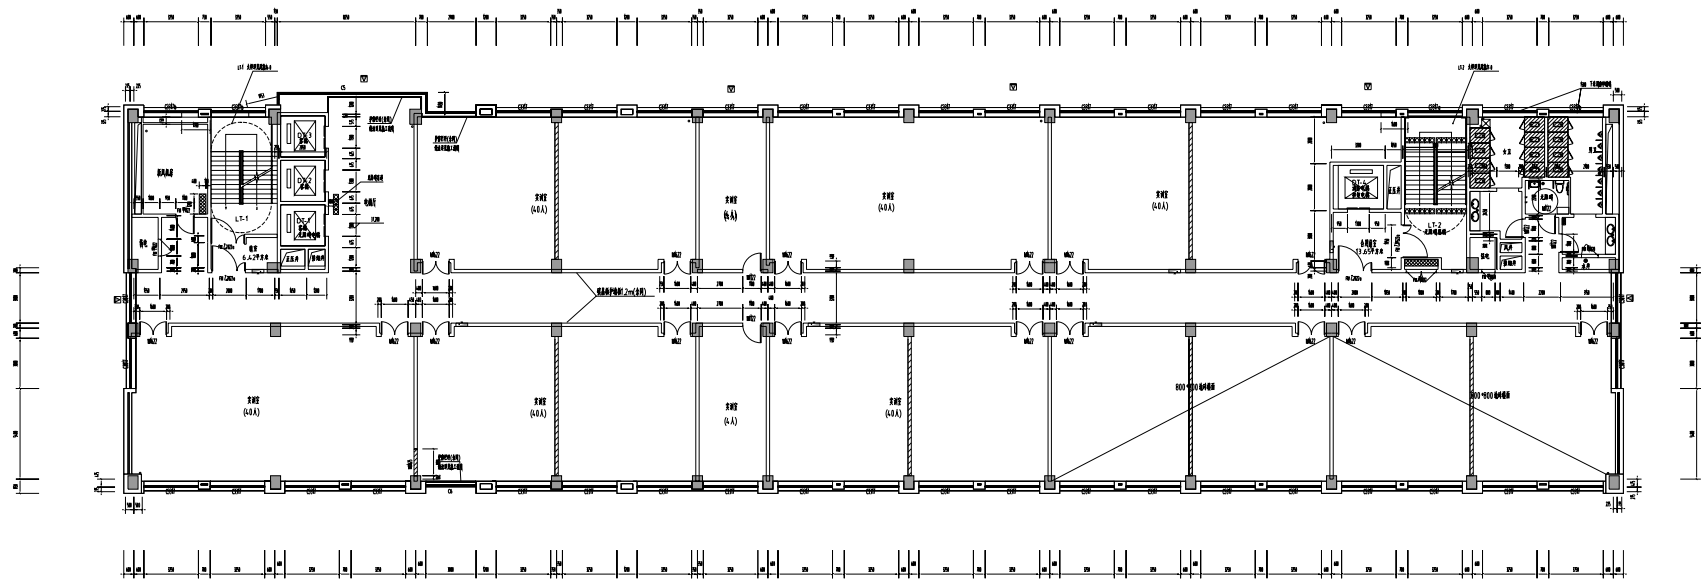

十层

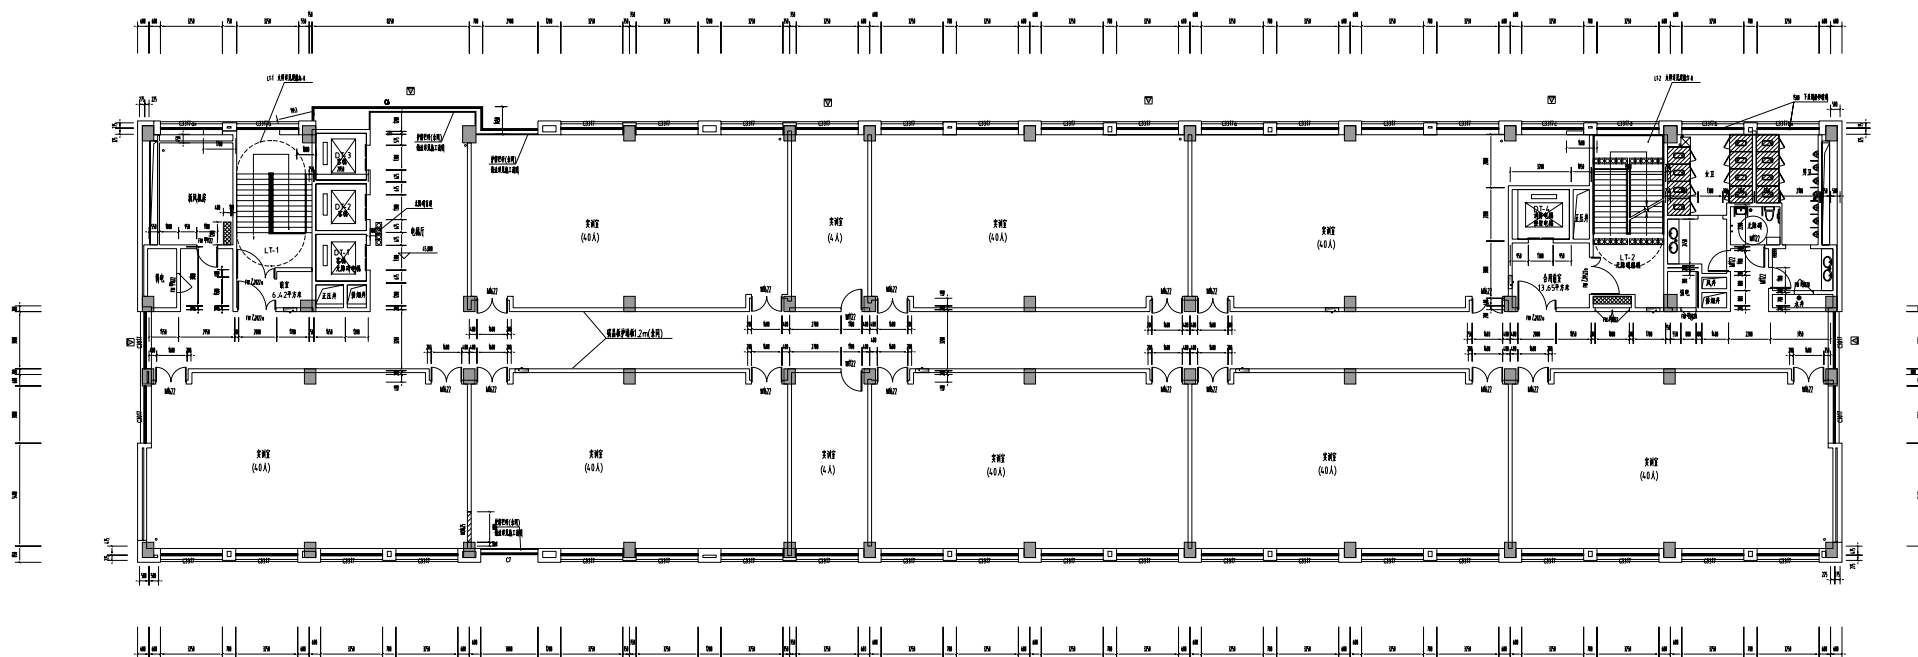

十二层

做法说明:

- 1、内隔墙采用A5.0 蒸压加气砼砌块B06,M10 混合砂浆砌筑,双面20厚1:2 水泥砂浆粉刷,并做内墙白色无机涂料(二底二面)
- 2、内隔墙需按规范设置构造柱、腰梁、过梁,砼强度等级C30,构造柱断面 200*墙厚 配筋4 Φ10 Φ6@200
腰梁断面墙厚*150 配筋4 Φ10 Φ6@200;过梁断面墙厚*120 配筋3 Φ10 Φ6@200
- 3、地胶地面做法:3mm厚PVC地胶(专用粘合剂)+原自流平表面处理
- 4、运动地板地面做法:a.22 厚木质活动地板;b. 50X60 木搁栅400 中距40X50 横撑中距1000;c.刷1.5 厚聚氨酯防水涂料;d.刷基层处理剂一遍
- 5、练功镜做法:镀锌方管40*80*3@800 骨架+12mm厚阻燃板衬底,6mm厚银镜,四周50mm宽不锈钢板包边
- 6、不锈钢把杆做法:主杆Φ63*3mm不锈钢管,次杆为Φ32*2 不锈钢管,高度900mm
- 7、踢脚线做法:1.5mm厚不锈钢+12mm厚阻燃板衬底,高度100mm
- 8、三层~十二层的走道处墙面设置1.2m高护墙板,其做法:10 厚碳晶板面层(密度需达到0.75-0.8)+12mm阻燃板基层
- 9、防静电活动地板做法:150 高钢质瓷砖面架空防静电活动地板,具体参数如下:

1) 主要技术参数:按国家GB/ T36340-2018 标准

规格:602*602*40mm

集中载荷:≥4450N(挠度≤2mm,永久变形≤0.25mm);挠度:≤2mm

均布载荷:≥23000N/M²,极限集中载荷:≥13350N

表面平面度:≤0.6mm,板厚极限偏差:≤0.3mm,相邻边垂直度:≤0.3mm,燃烧性能:A级(GB50222-95)

贴面系统电阻:表面粘贴高耐磨防静电的玻化砖。玻化砖是一种强化的抛光砖,它采用高温烧制而成。质地比抛光砖更硬更耐磨,是所有瓷砖中最硬的一种

贴面耐磨转数:≥3000 转,静摩擦系数≥0.6(干态),≥0.45(湿态),符合GB/ T4100-2015 及JGJ/ T322-2014 防滑安全要求

表面经纳米防污处理,抗污染等级达4 级;热膨胀系数≤6×10⁻⁶/℃,确保温变环境下尺寸稳定;长期使用无翘曲、无脱层、无色差,满足数据中心、指挥中心等高等级场所对架空地板的严苛性能需求

2) 性能特点

采用优质钢板经拉伸、成形、电脑程序控制点焊、喷塑,内腔 填充水泥发泡水泥填料,表面粘贴耐高温、高耐磨、非燃级装饰板,支座、横梁整体镀锌,支座高度可调节并能自锁。

与一般活动地板相比,优点为:地板防火、防水、防静电、耐磨、承载力大、不易变形、经久耐用,且无污染。

10、五层走道设置Φ8 镀锌丝杆+卡龙,50*100*0.8 铝方通格栅吊顶,其具体做法按图集。

11、地砖楼面做法:50 厚1:3 干硬性水泥砂浆粘结层,铺贴10 厚800*800 地砖面层,1:1 水泥擦缝

12、原木门上均需增加采光玻璃窗口