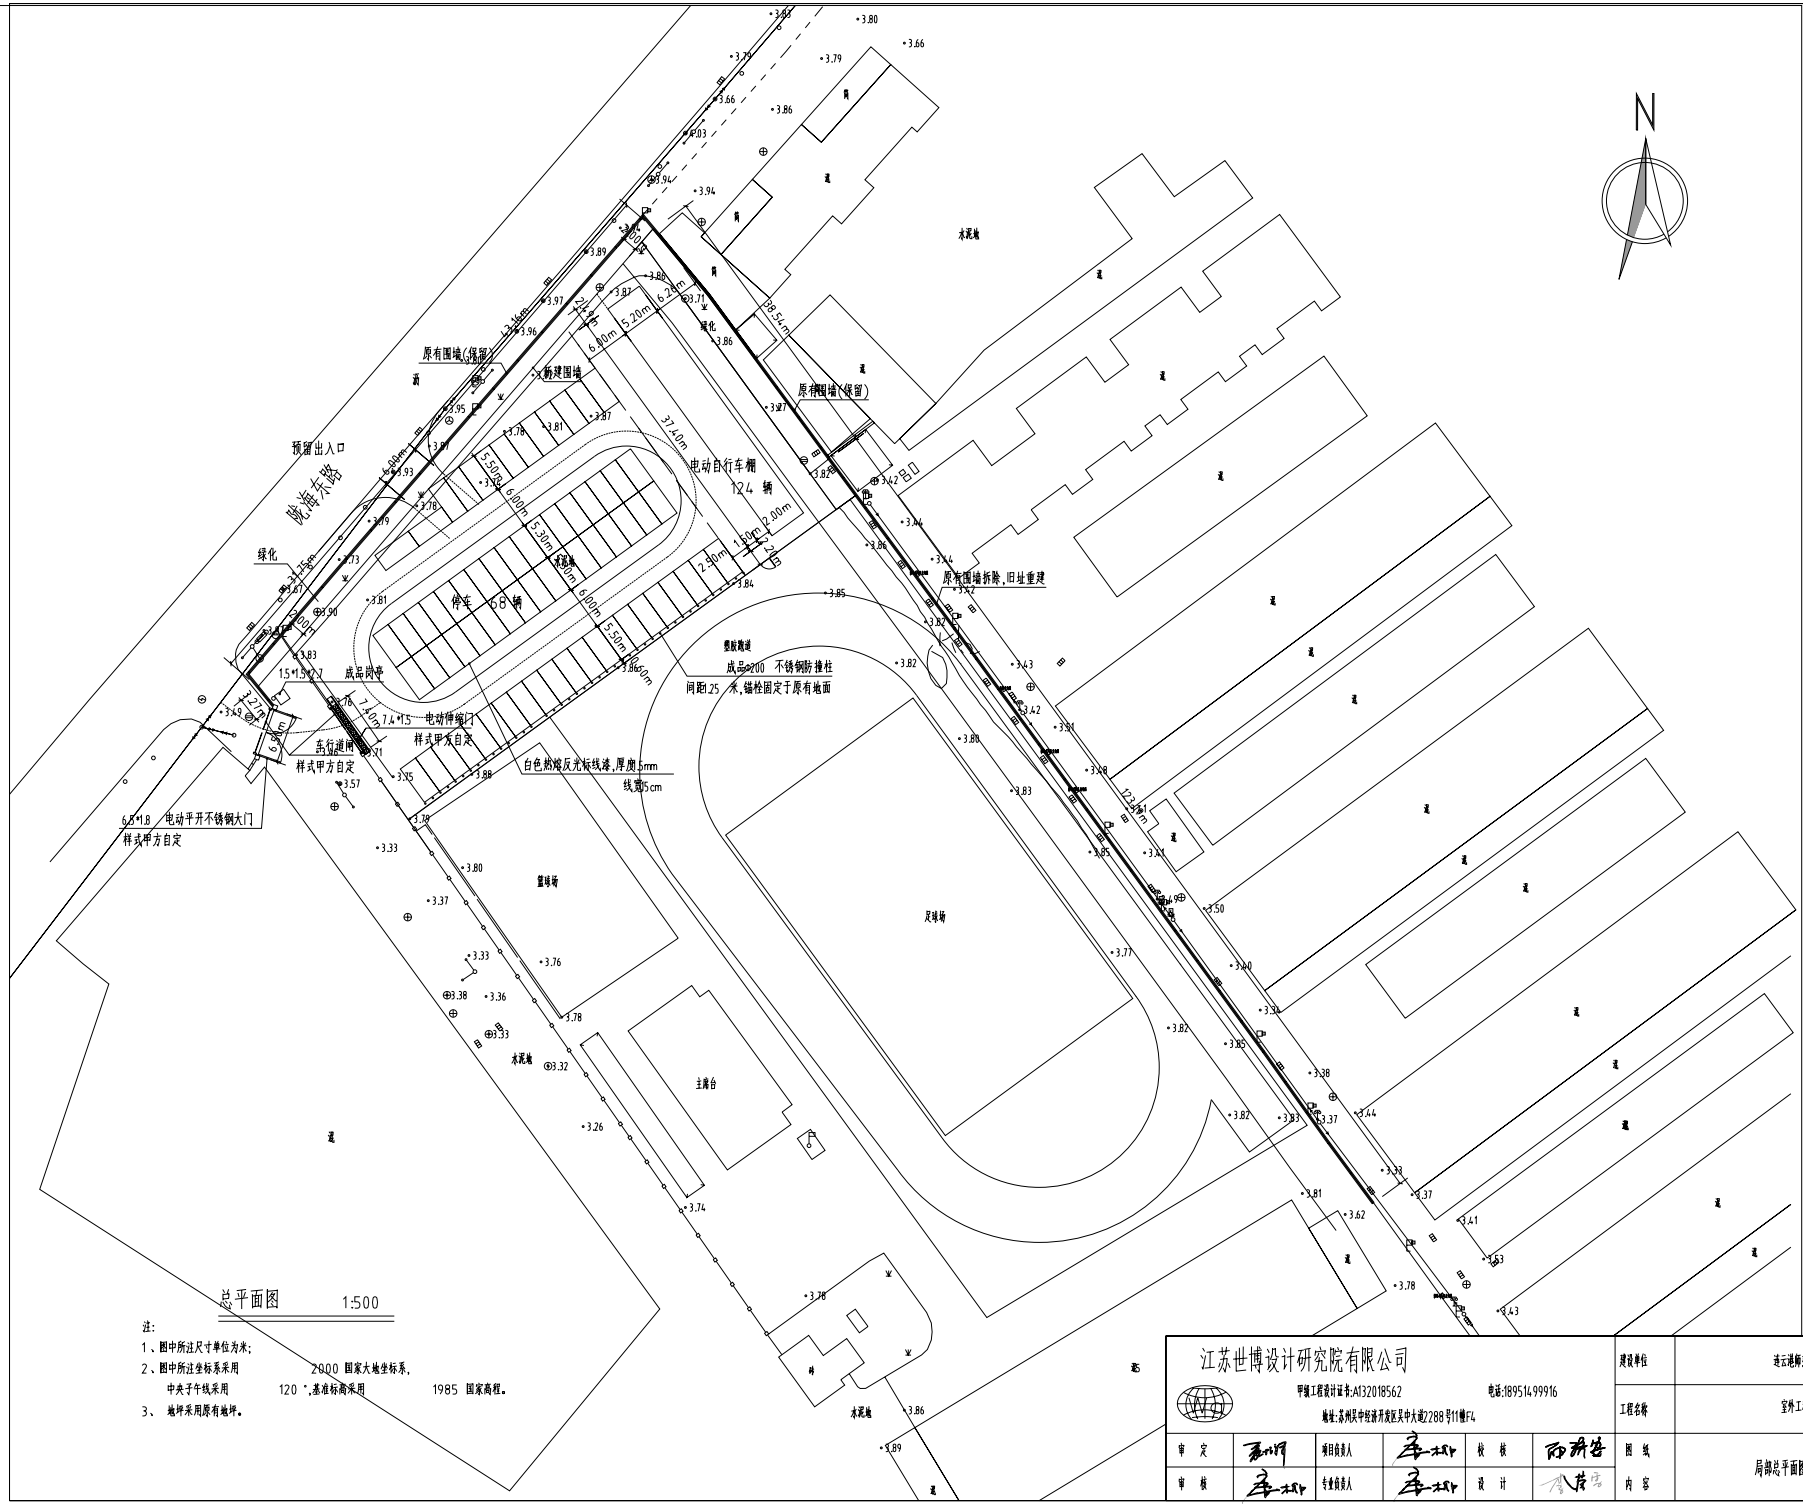


总平面图 1:500

注:

1、图中所注尺寸单位为米;

2、图中所注坐标系采用 2000 国家大地坐标系,

中央子午线采用 120 °,基准标高采用 1985 国家高程。

3、 地坪采用原有地坪。

| | | | | | | | | |
|---|---|---|---|---|---|---|---|---|
| 江苏世博设计研究院有限公司<br>甲级工程设计证书:A132018562 电话:18951499916<br>地址:苏州吴中经济开发区吴中大道2288号11幢F4 | | | | | | 建设单位 | 连云港师范学院第一附属小学 | 设计号 | 26013-1 |
| | | | | | | 工程名称 | 室外工程(围墙及车棚) | 图别 | 建筑 |
| | | | | | | | | 设计阶段 | 施工图 |
| 审定 | | 项目负责人 | | 校核 | | 图纸内容 | 局部总平面图 | 图号 | ZS-01 |
| 审核 | | 专业负责人 | | 设计 | | | | 出图日期 | 2026.06 |