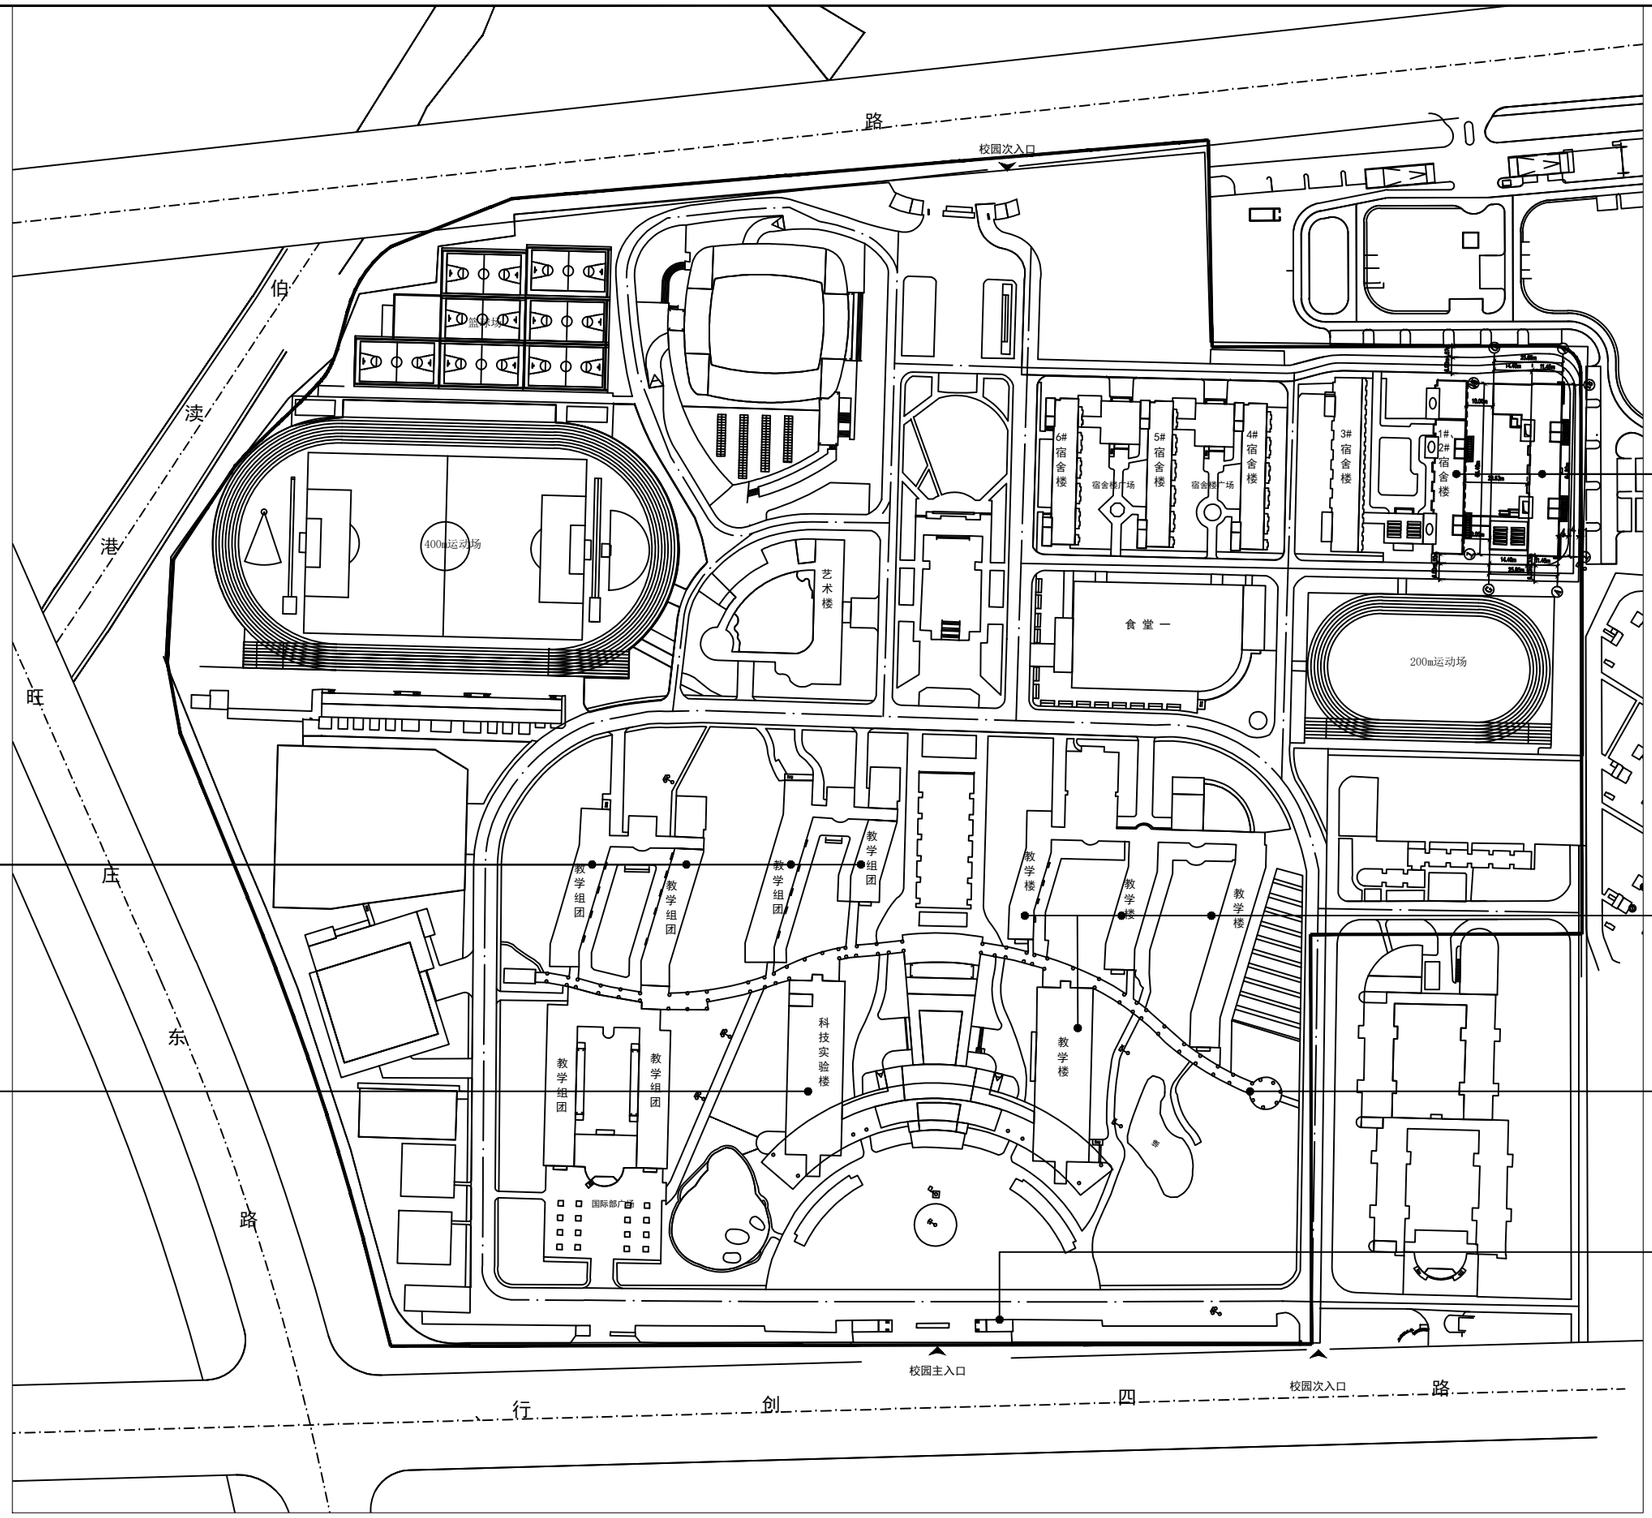

注：1.本次建筑外立面铝板修复，除值班室、门卫外，其他区域合计45㎡，暂定工程量，最终以现场实际发生量为准。

2.本次建筑外立面铝板修复做法：原破损铝板拆除，新做钢骨架，面层更换3mm灰色铝板。

总平面图 1:750

N 1:750

REVISIONS 修正

出图章

CLIENTS 建设单位

无锡市第三高级中学

PROJECT 工程项目

三高中屋面钢结构、运动场地改造工程及宿舍供水等维修项目

TITLE 图名

总平面图

CHIEF ENGINEER PROJECT APPROVER		DRAWN 制图	
EXAMINED 审定		DESIGN 设计	
EXAMINE AND VERIFY 审核		CHECKED 校对	
PROFESSIONAL 专业 建筑		PROJECT PHASE 阶段 施工图	
DATE 出图 2026.06		DWG NO. 图号	图
SCALE 比例 1:750		PROJECT NO. 项目编号	19-310