
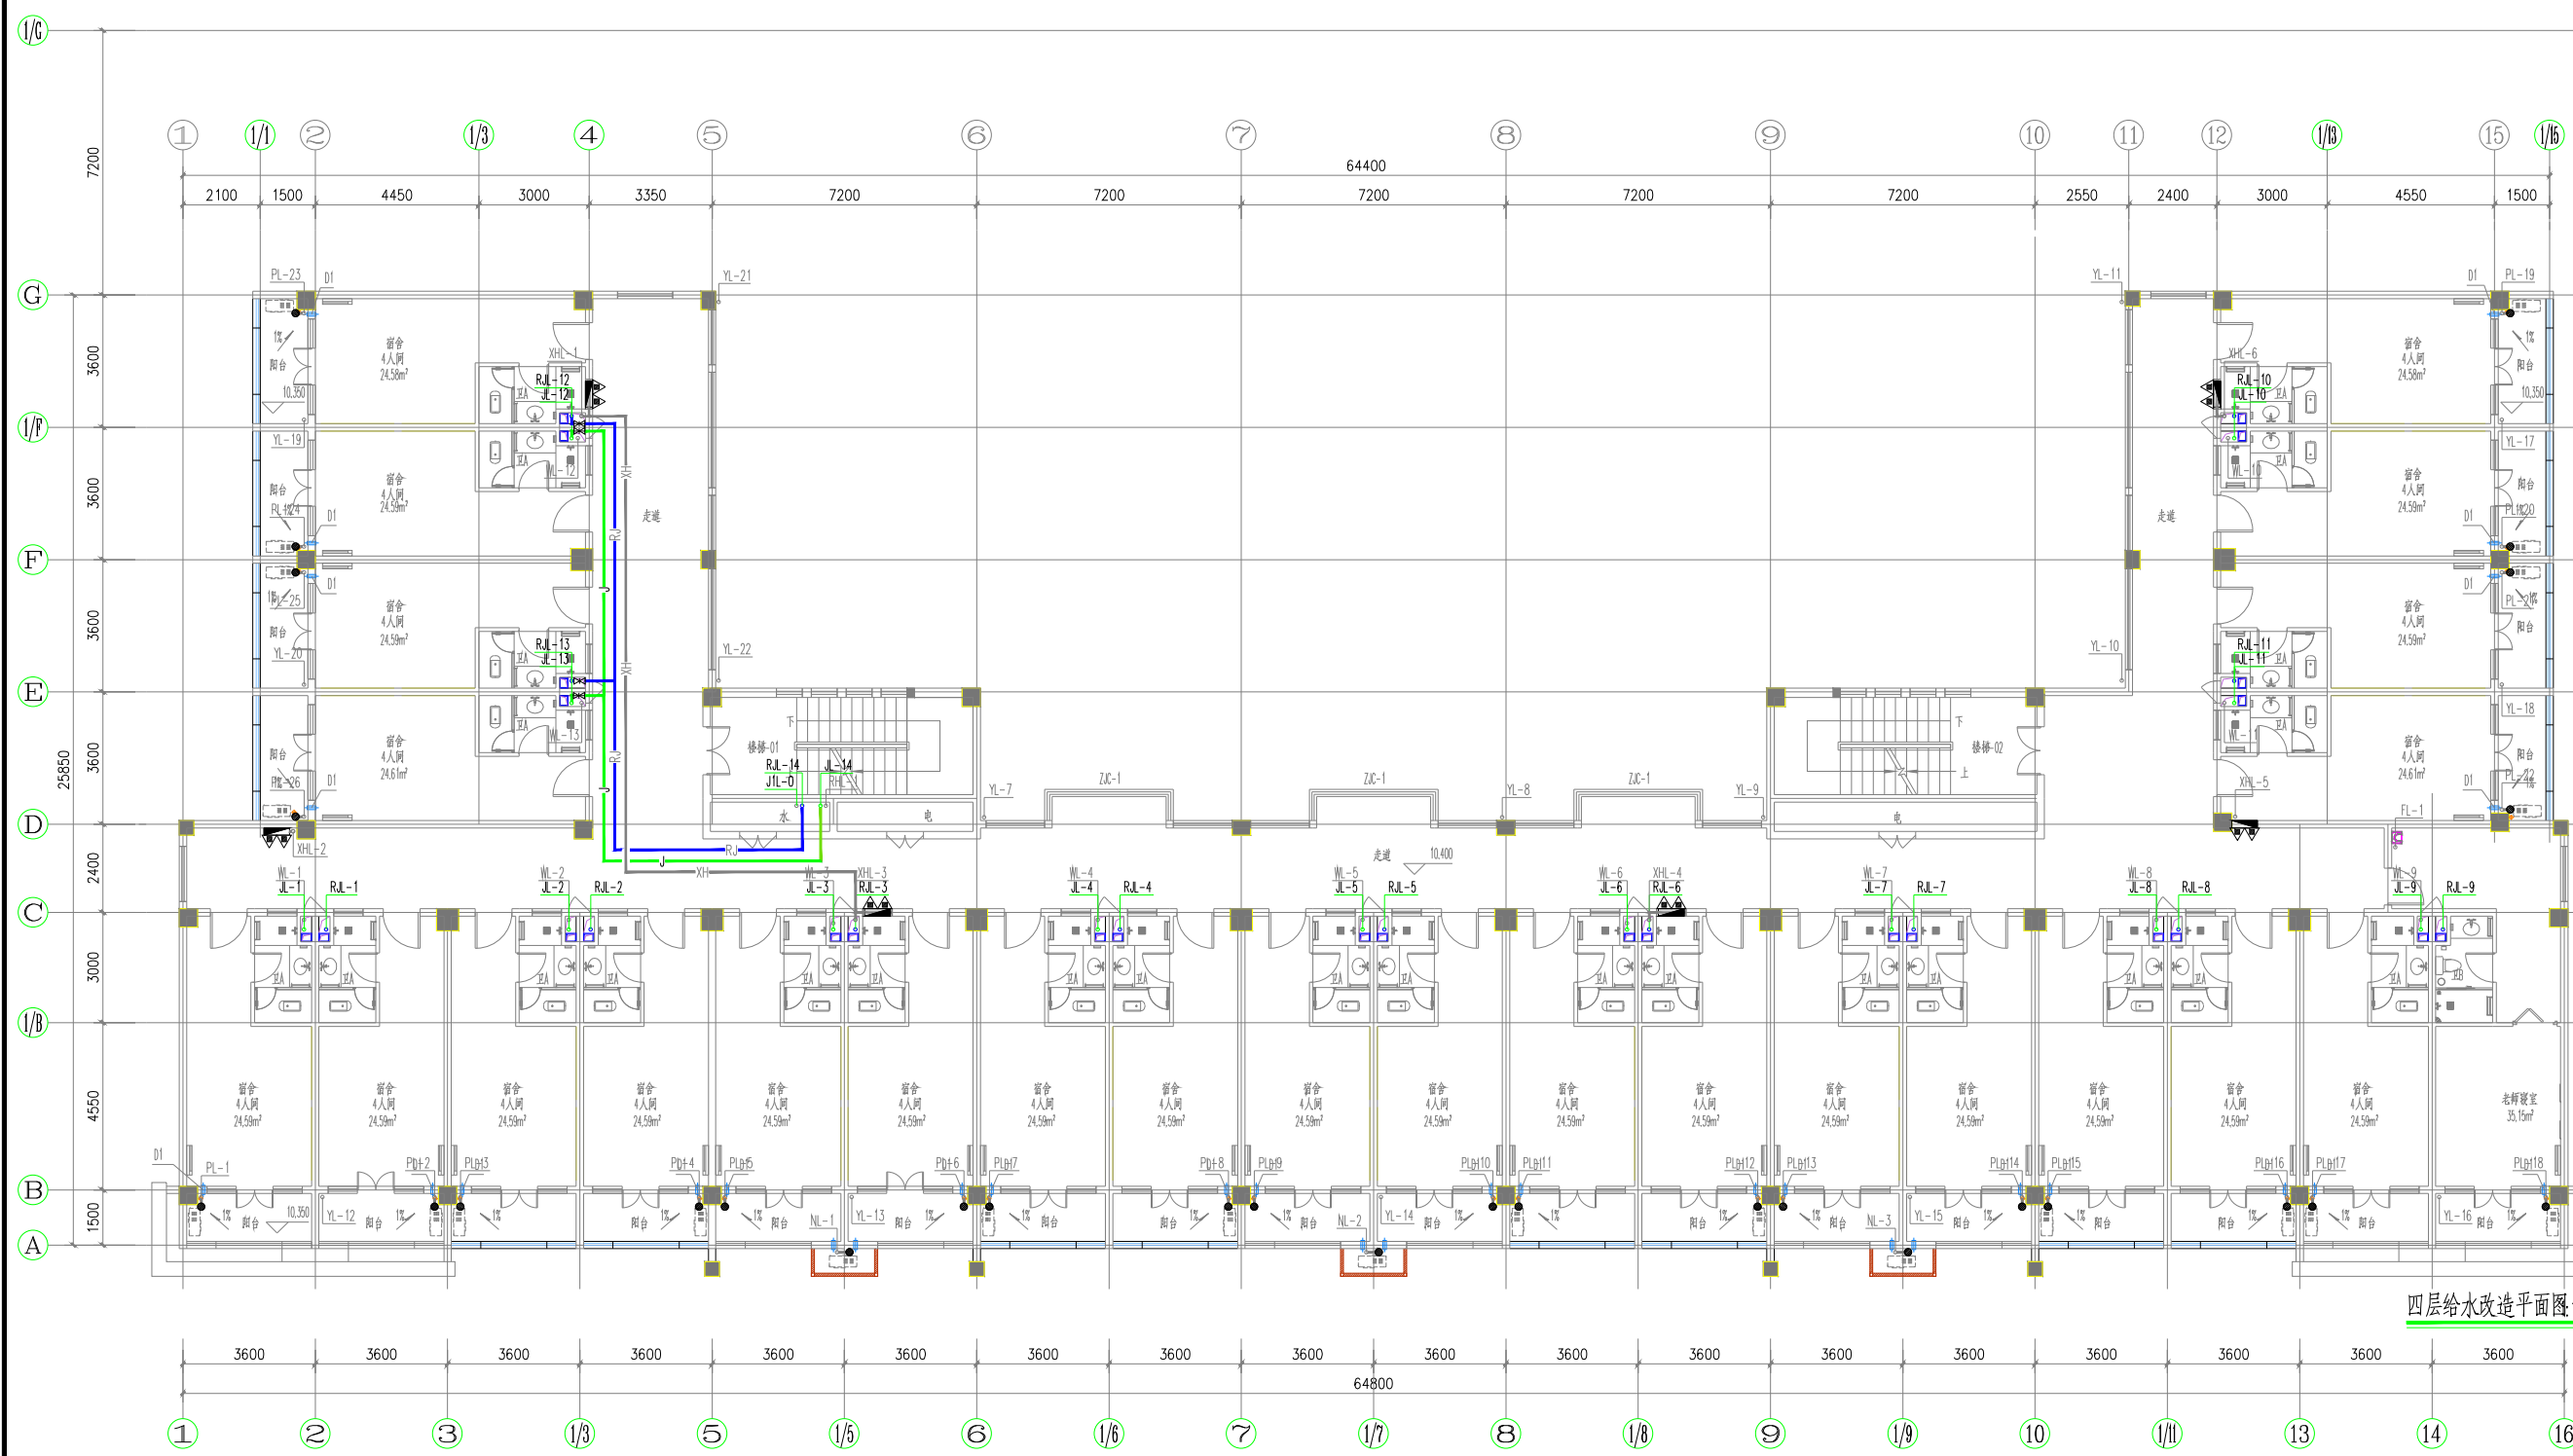


图纸目录			工程项目	三高中屋面钢结构、运动场地改造工程及宿舍供水等维修项目 --给排水施工图			设计编号	DF26-JG03
			批准	审核	日期	2026.06	第 1 张	
			项目负责人	校对	专业	给排水	共 10 张	
			专业负责人	设计	工程联系人			
序号	图号	图幅	图纸名称					
001	S-00	A1	封面及目录					
002	S-01	A1	室外管网改造平面图					
003	S-02	A1	给排水设计说明					
004	S-03	A1	1#宿舍楼一层给水改造平面图					
005	S-04	A1	1#宿舍楼二层给水改造平面图					
006	S-05	A1	1#宿舍楼三层给水改造平面图					
007	S-06	A1	1#宿舍楼四层给水改造平面图					
008	S-07	A1	1#宿舍楼五层给水改造平面图					
009	S-08	A1	1#宿舍楼六层给水改造平面图					
010	S-09	A1	1#宿舍楼屋顶给水改造平面图					
011	S-10	A1	1#宿舍楼管道系统原理图					
012								
013								
消防签章			注册签章			出图签章		

三高中屋面钢结构、运动场地改造工程及宿舍供水等维修项目

给排水施工图

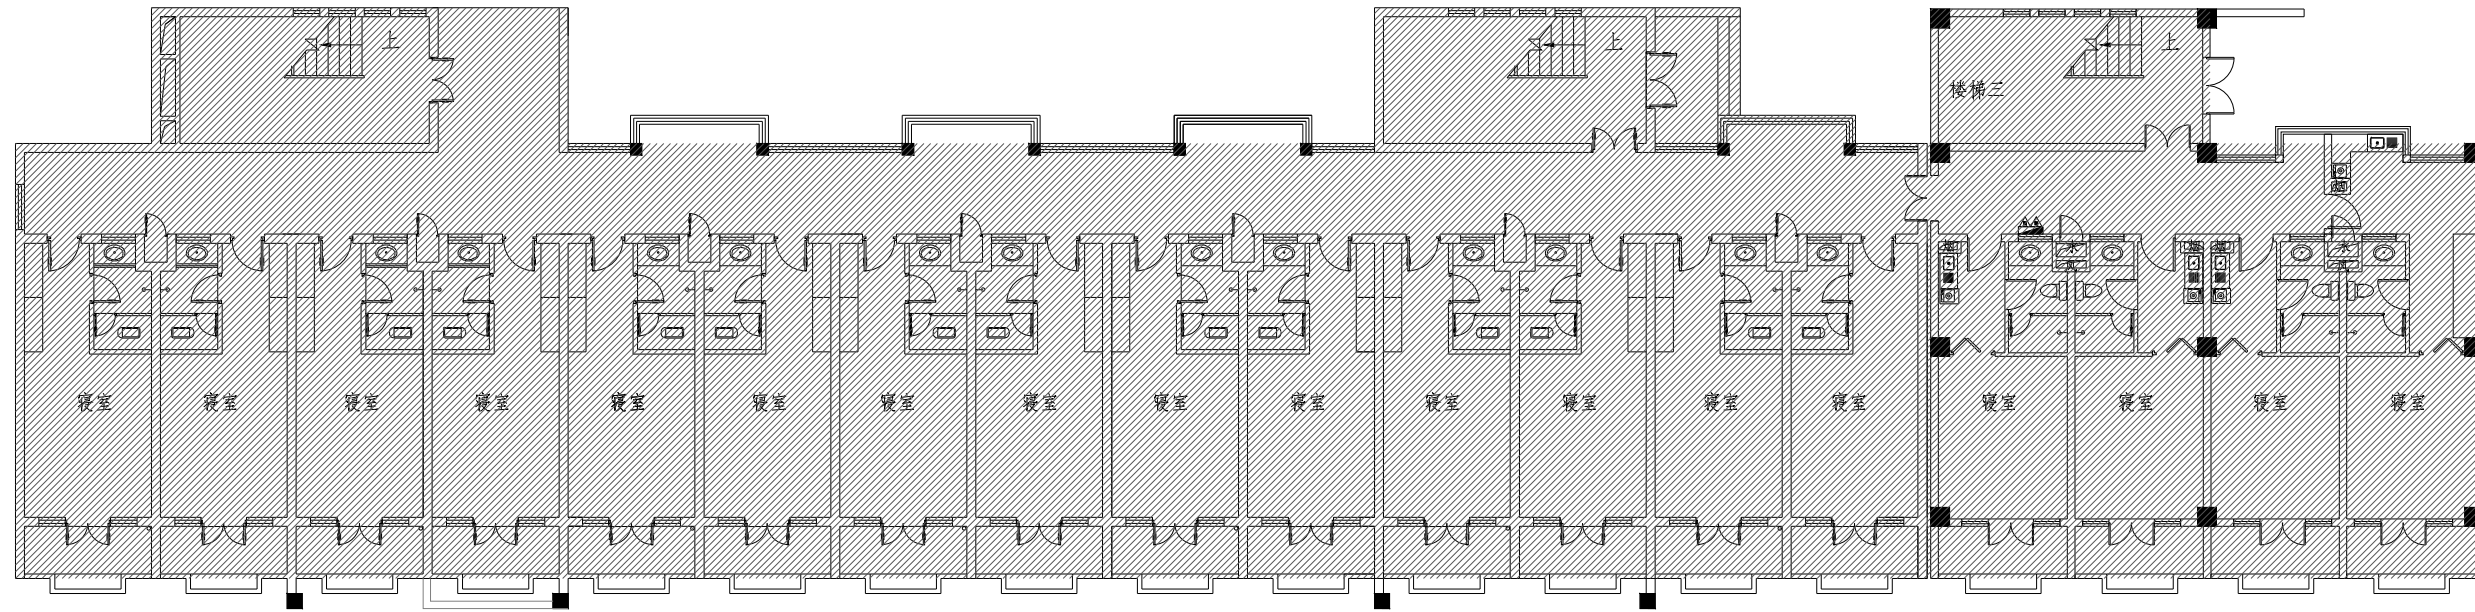

REVISIONS 修订

DATE 日期

BY 修改人

设计师声明:

此设计图切务以此比例量度此图, 一切依图内数字所示为准, 承建方必须在现场核对图内数字之准则, 如发现有任何与图不符, 应立即通知本公司建筑师或设计师。

CLIENT'S 业主

无锡市第三高级中学

PROJECT 工程项目

三高中屋面钢结构、运动场地改造工程及宿舍供水等维修项目

TITLE 图名

1#宿舍楼
四层给水改造平面图

工程总负责 PROJECT APPROVER	制图 DRAWN
审定 EXAMINED	设计 DESIGN
审核 EXAMINE AND VERIFY	校对 CHECKED

专业
PROFESSIONAL 给排水



项目阶段
PROJECT PHASE 施工图

日期
DATE 2026.06

图号
DWG NO. S-06

比例
SCALE

设计编号
PROJECT NO. D26-J03

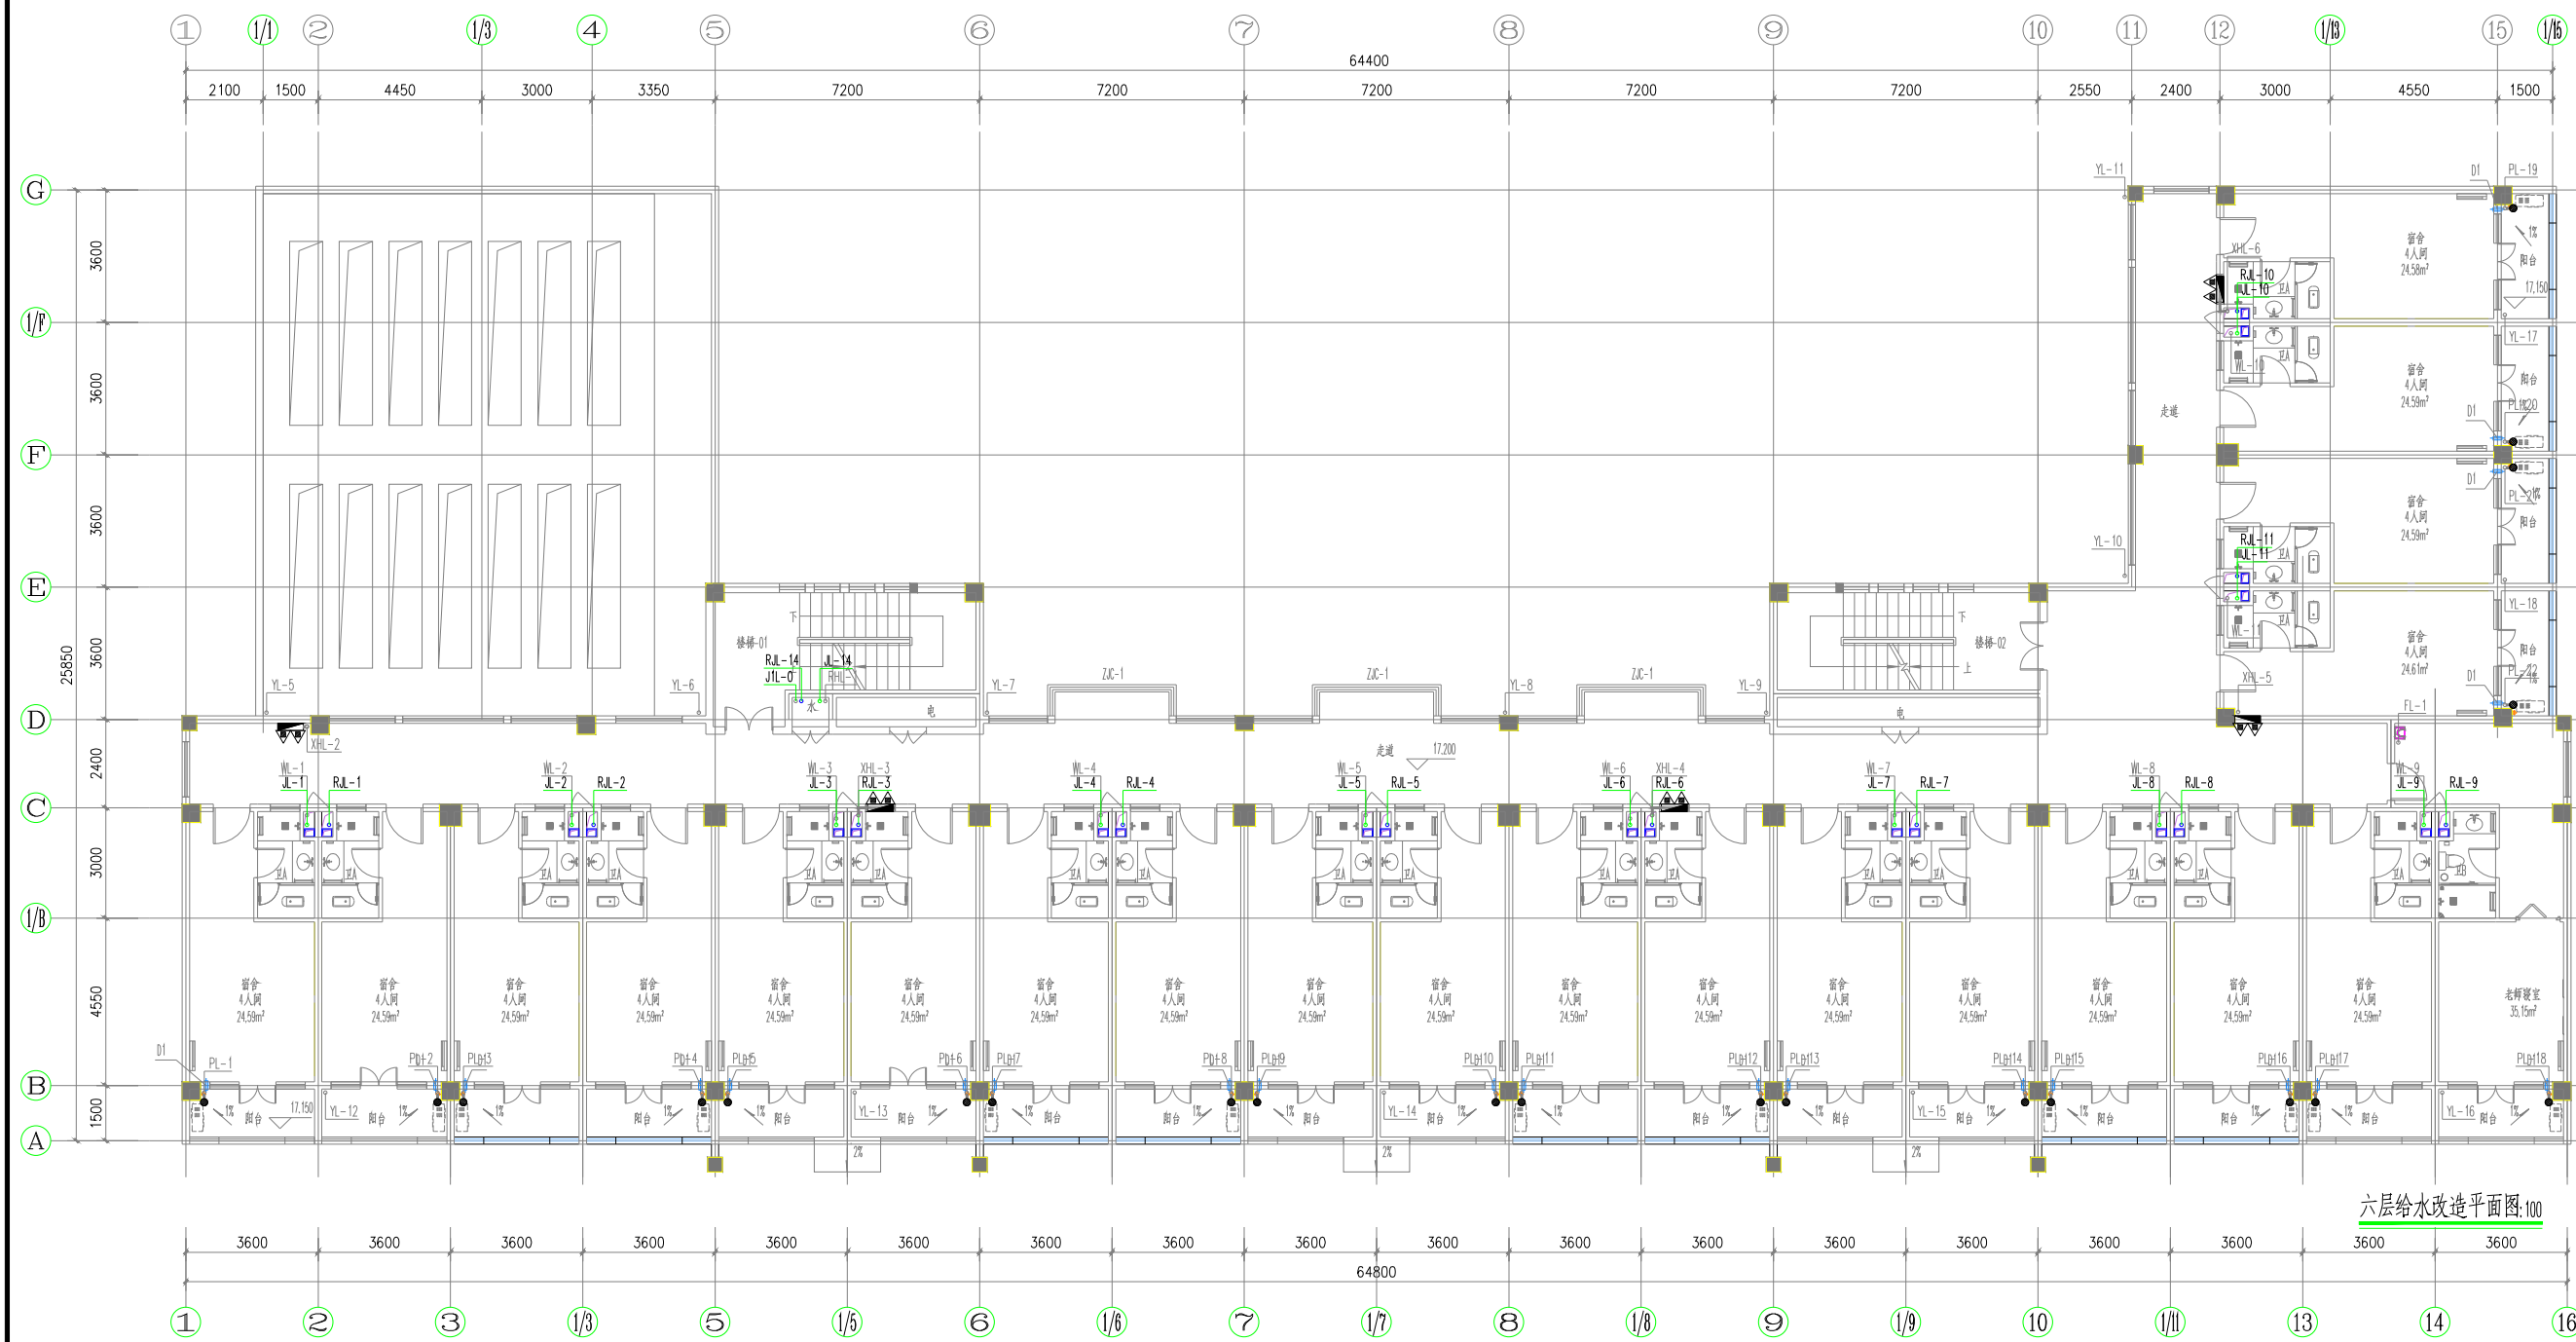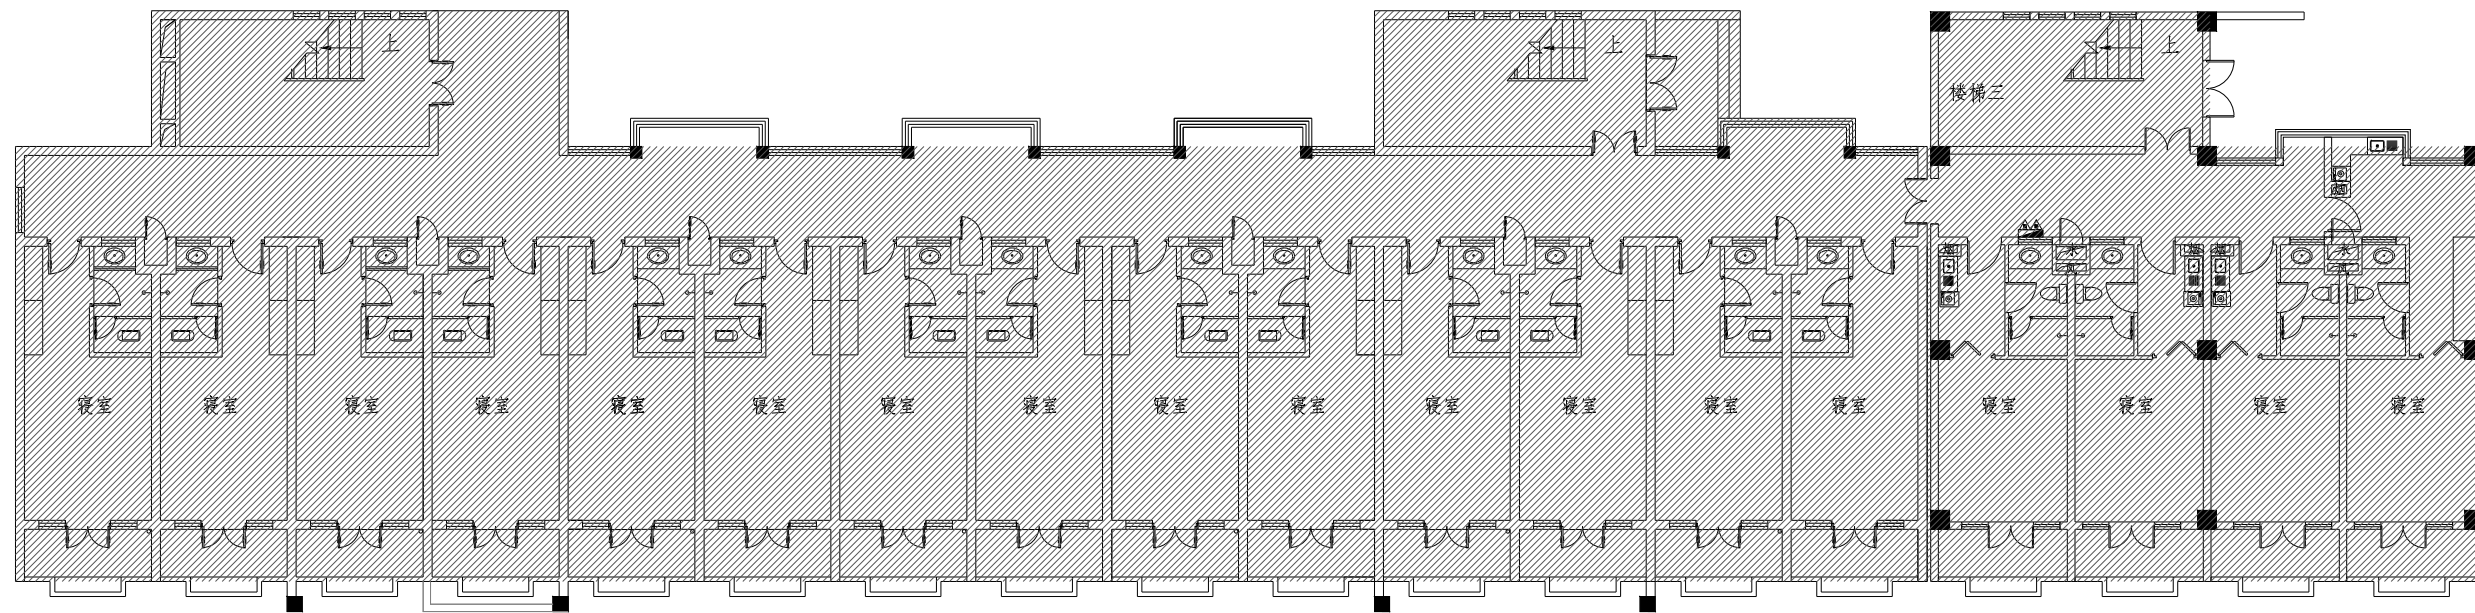

六层给水改造平面图:100

REVISIONS 修订

DATE 日期

BY 修改人

设计师声明:

此设计图切务以此比例量度此图, 一切依图内数字所示为准, 承建方必须在现场核对图内数字之准则, 如发现有任何与图不符, 应立即通知本公司建筑师或设计师.

CLIENT'S 业主

无锡市第三高级中学

PROJECT 工程项目

三高中屋面钢结构、运动场地改造工程及宿舍供水等维修项目

TITLE 图名

1#宿舍楼
六层给水改造平面图

工程总负责

PROJECT APPROVER

审定

EXAMINED

审核

EXAMINE AND VERIFY

制图

DRAWN

设计

DESIGN

校对

CHECKED

专业

PROFESSIONAL

给排水

项目阶段

PROJECT PHASE

施工图

日期

DATE

图号

DWG NO.

S-08

比例

SCALE

设计编号

PROJECT NO. W2024-1003

