

无锡市一中太湖新城分校

无锡市一中太湖新城分校选址位于无锡经开区吴都路南东侧、南湖大东侧、瑞景道西侧，用地面积136750 m²。





平面布置 | 总图



无锡市一中太湖新城分校室内设计理念方案
PLANNING AND DESIGN OF Wuxi No.1 High School

平面布置 | 1#实验楼



1#实验楼 | 一层平面布置图

一层平面图 1:150

一层8个 化学实验室 、配套准备室仪器室、办公室、校史馆、国家安全展览馆


总计：12个化学实验室、12个物理实验室、3个小报告厅、档案室、办公室、实验准备及仪器室
校史馆、展览馆



1#实验楼 | 二层平面布置图

二层平面图 1:150


二层4个 化学实验室、4个物理实验室、配套准备室仪器室、小报告厅、办公室

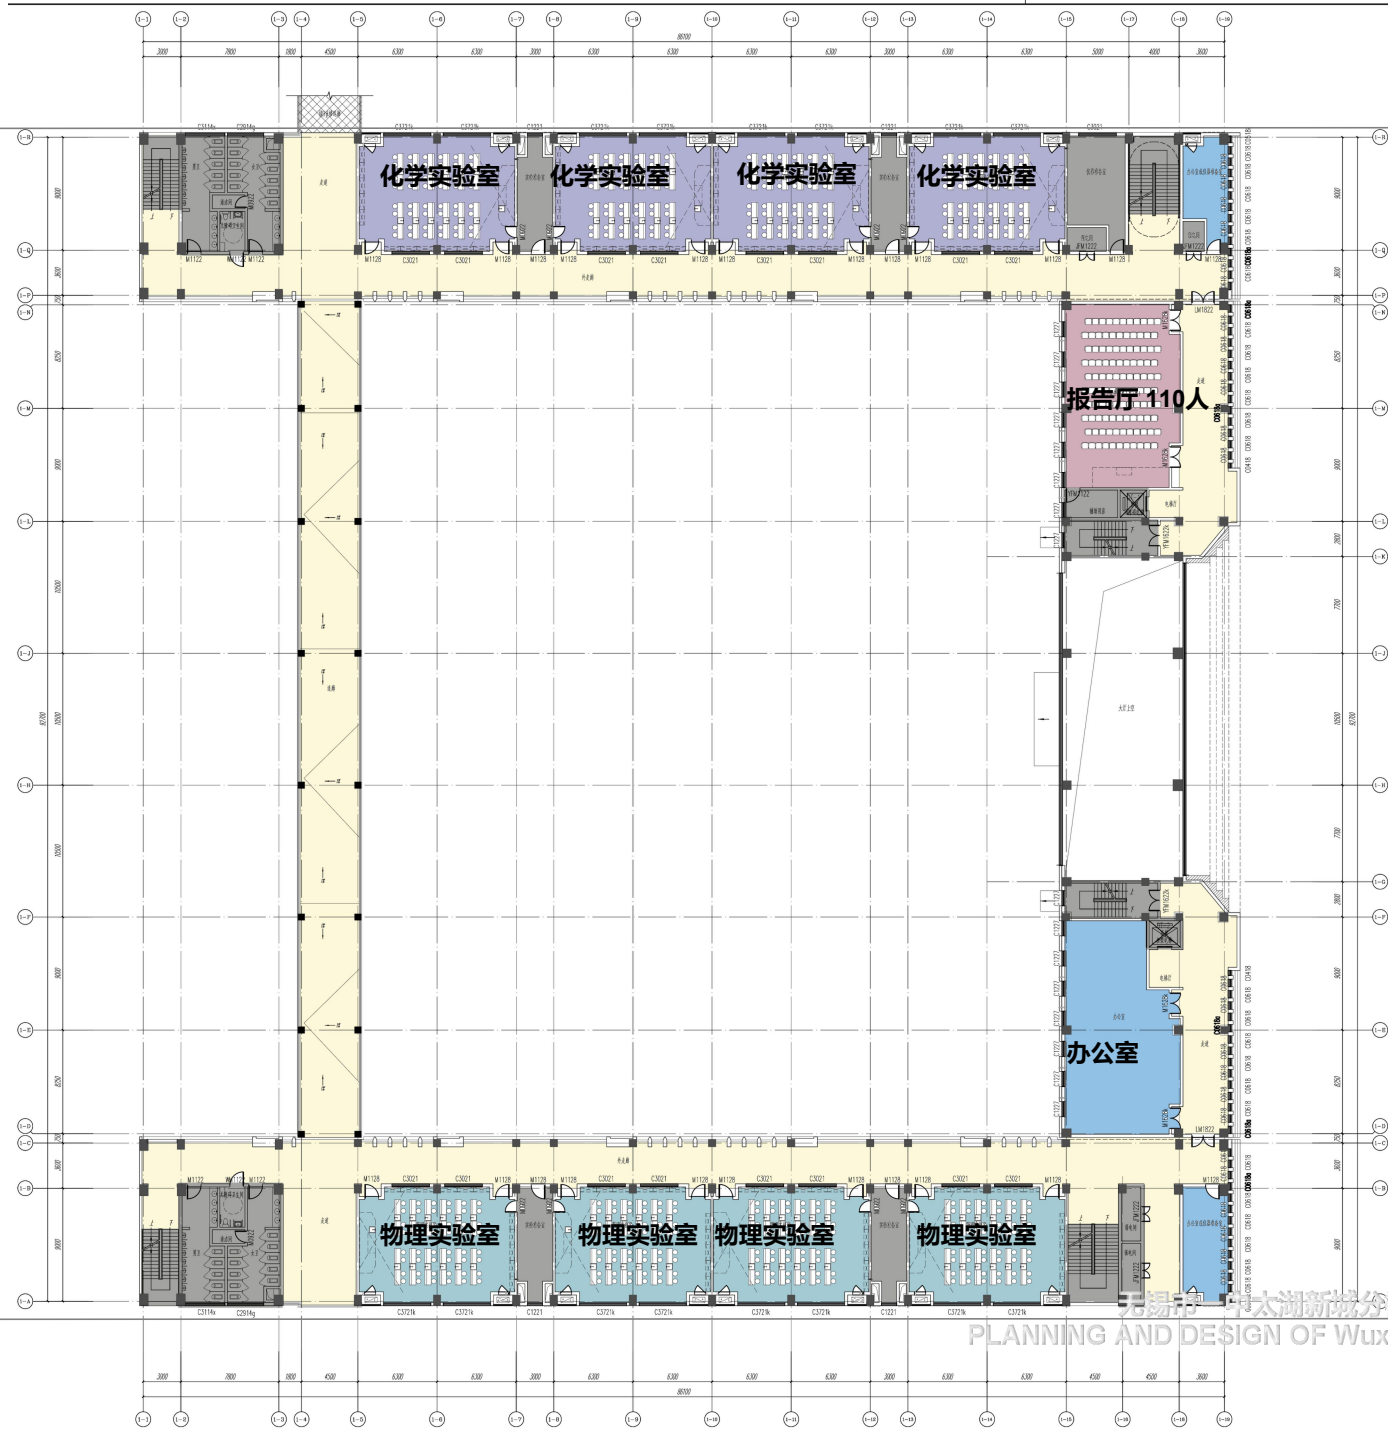

1#实验楼 | 三层平面布置图

三层平面图 1:150

三层8个物理实验室 、配套准备室仪器室、小报告厅、办公室


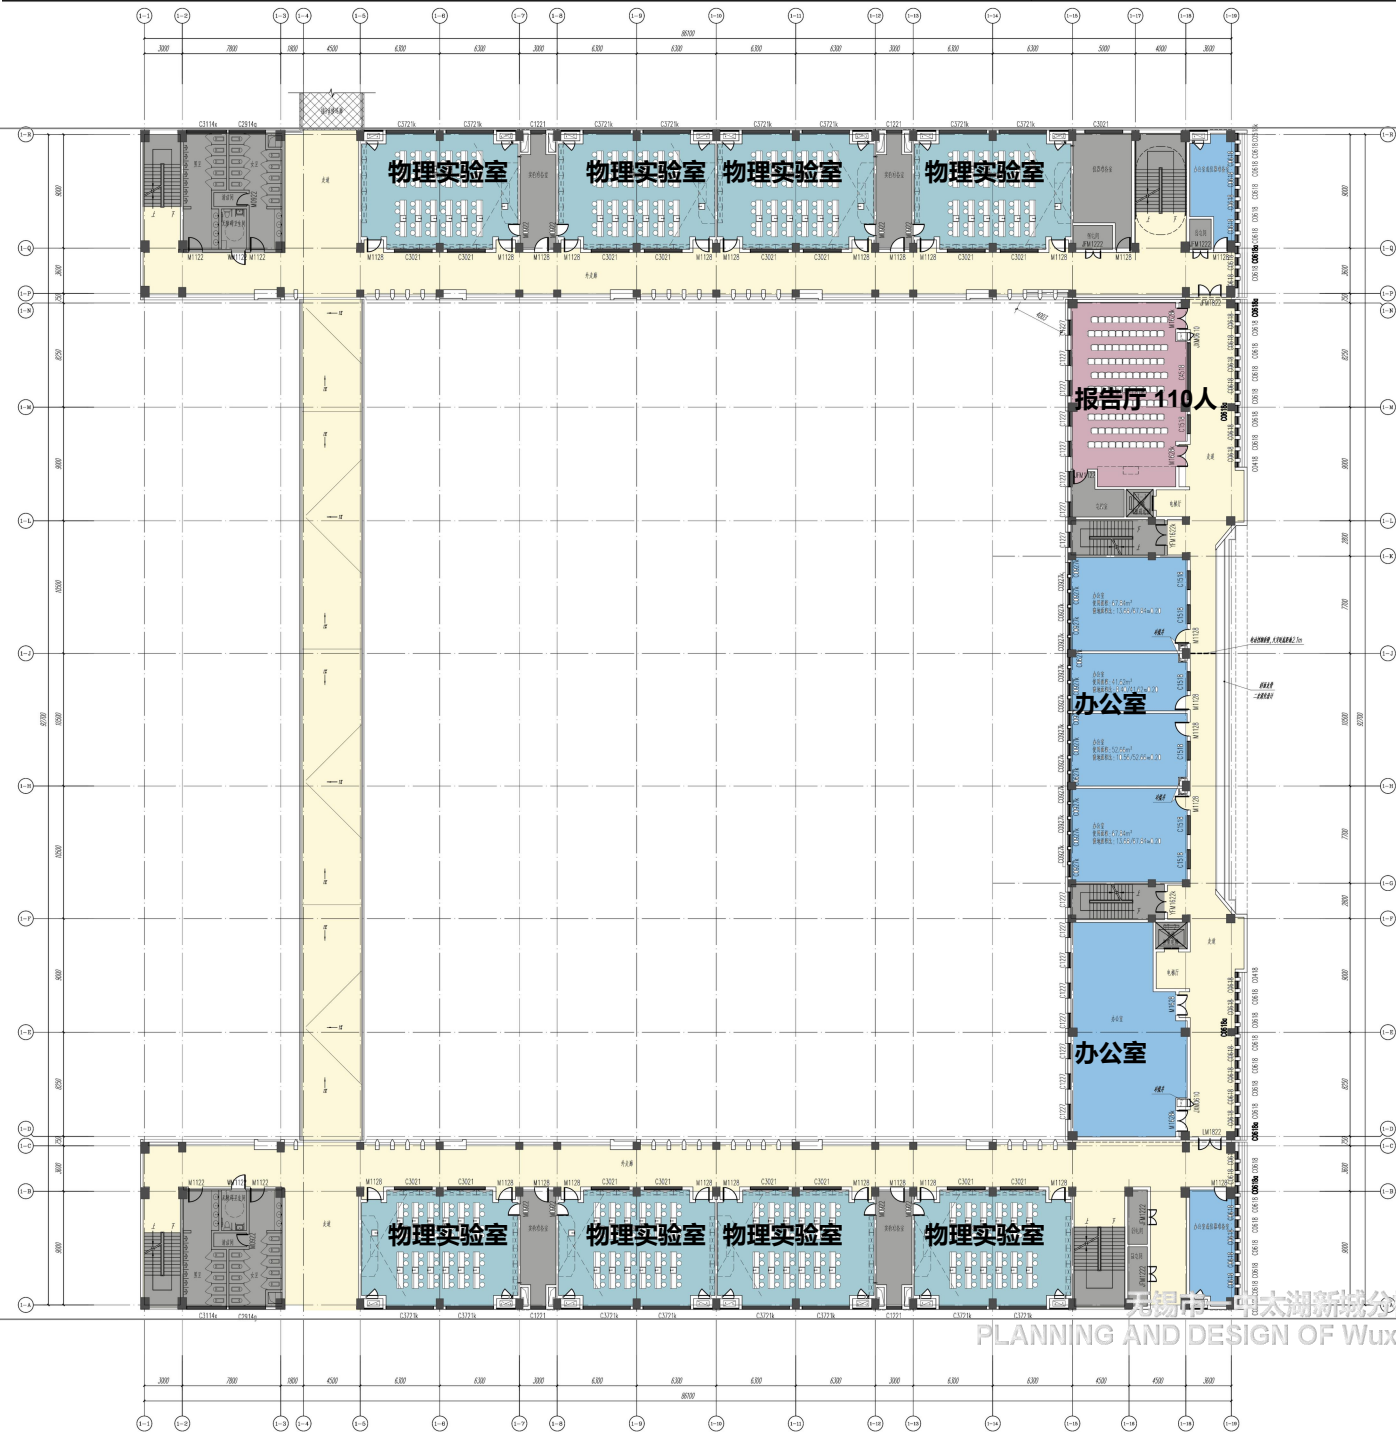


1#实验楼 | 四层平面布置图


四层平面图 1:150

四层3个显微实验室、1个分子实验室、3个解剖实验室、1个微生物实验室、小报告厅、档案室、办公室




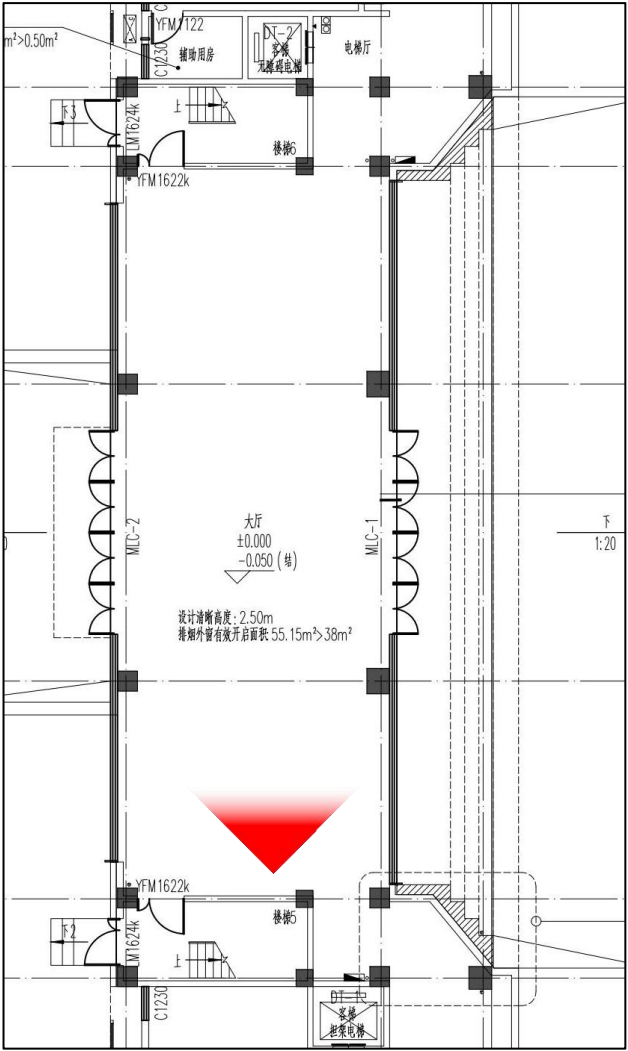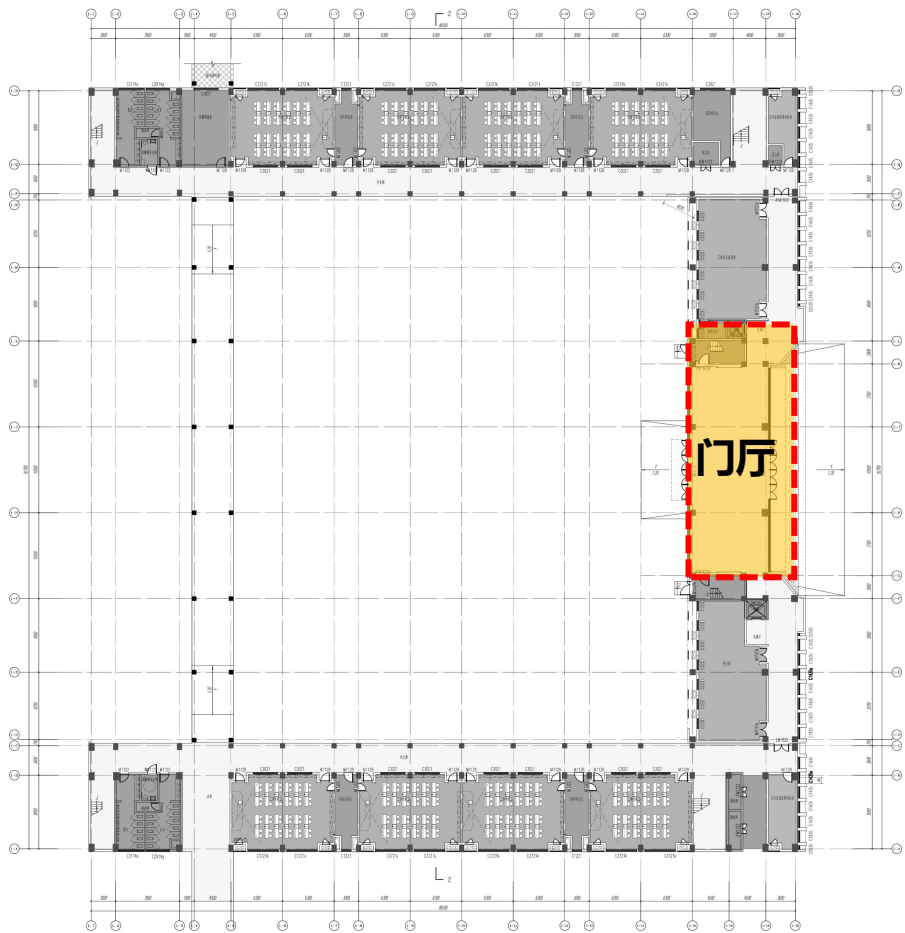


实验楼 首层门厅

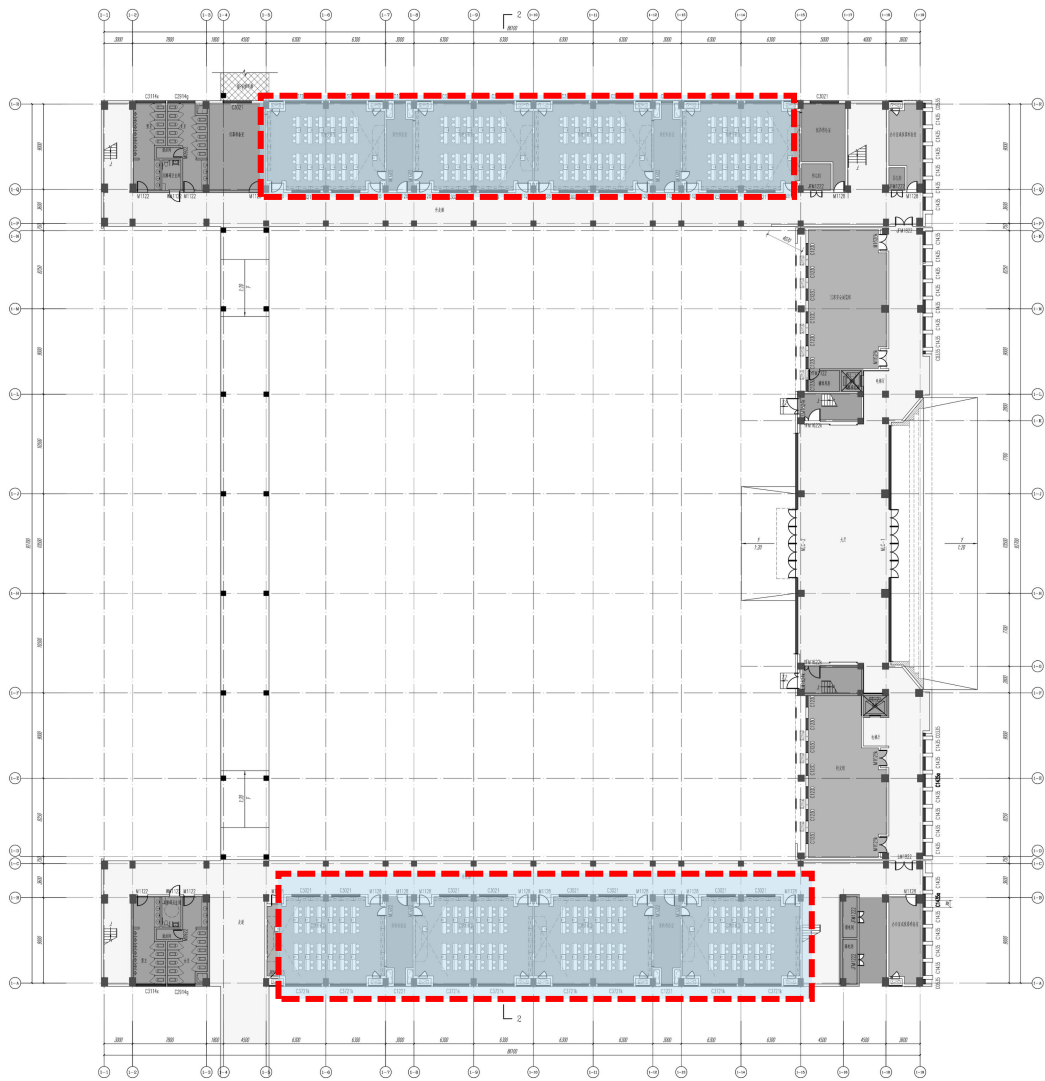


化学实验室位于1/2层，共计12间

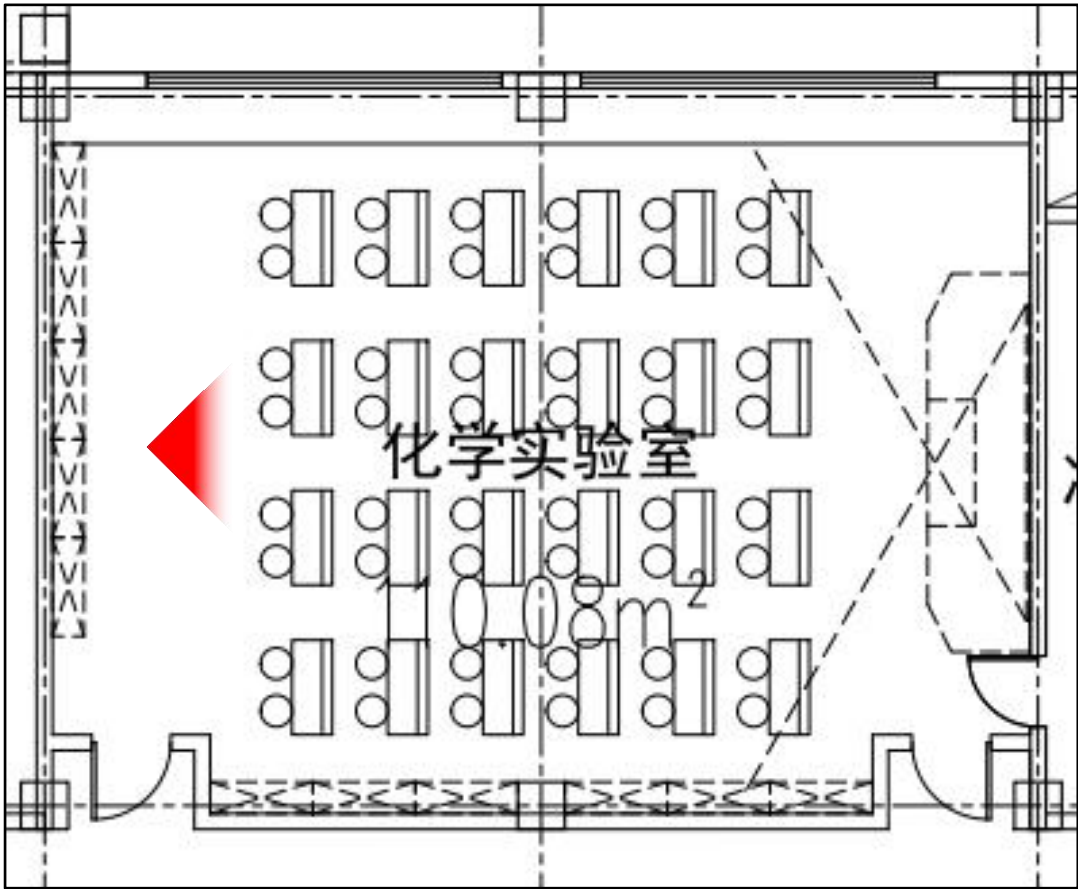


实验楼 化学实验室

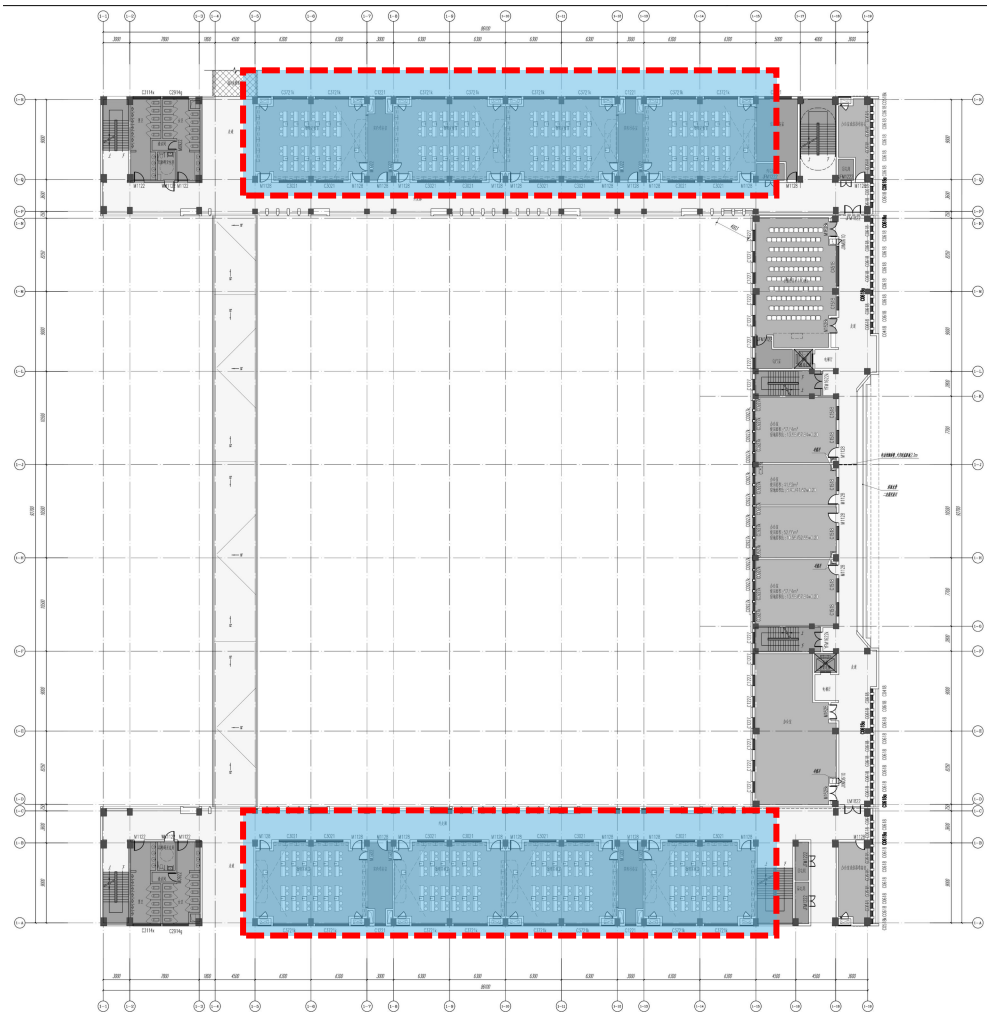

物理实验室位于2/3层，共计12间

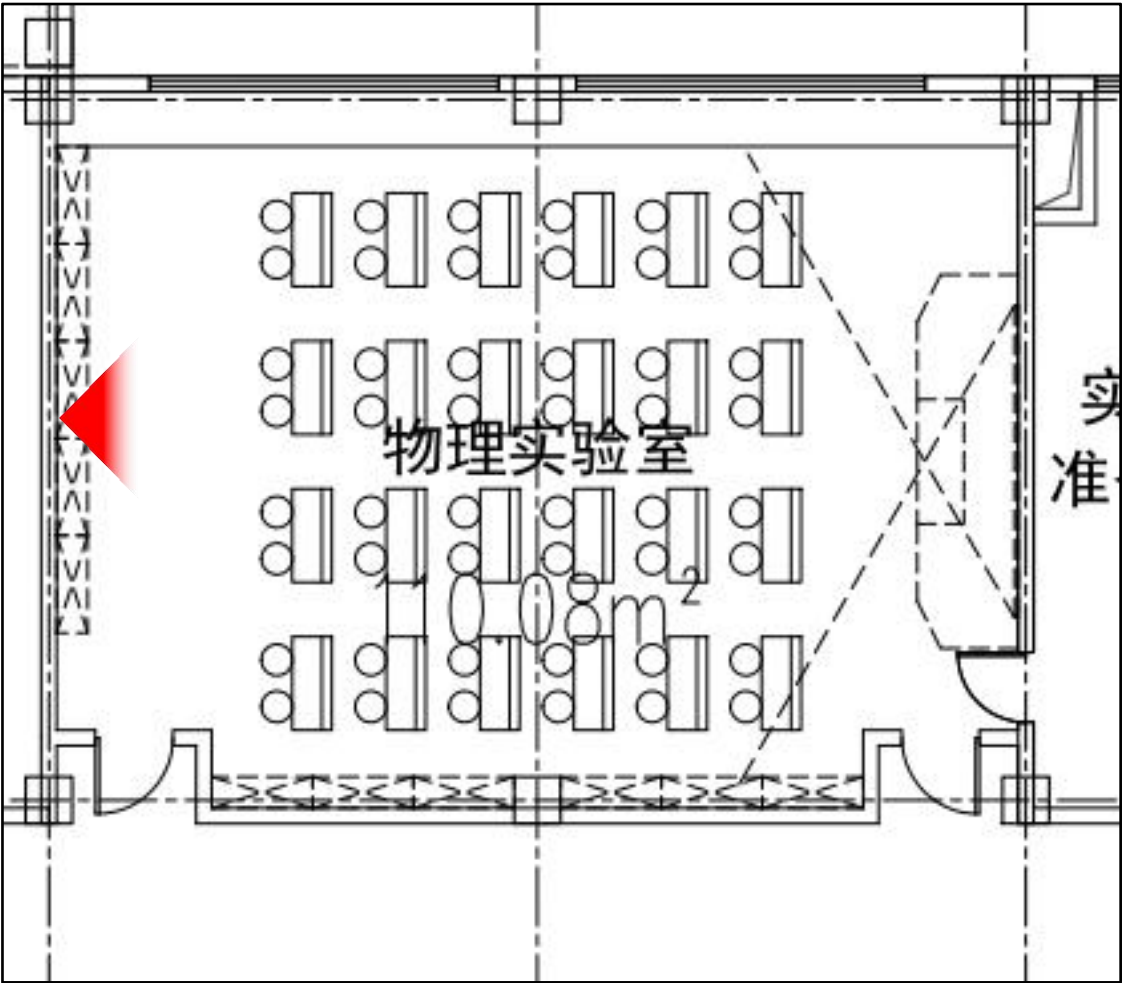

实验楼 物理实验室

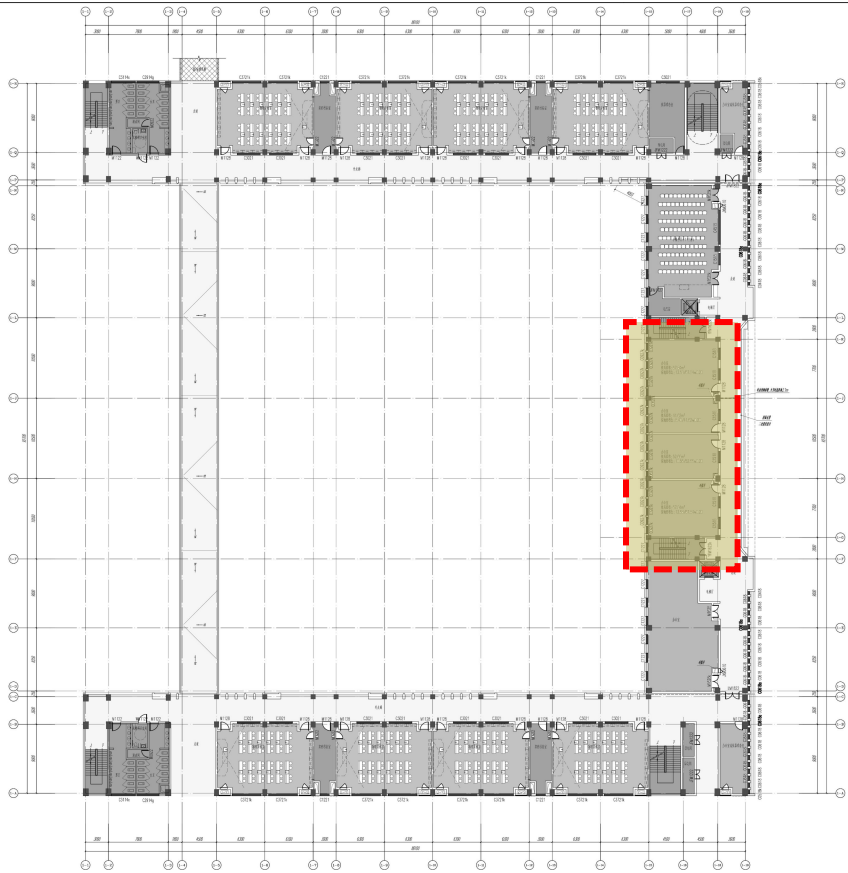

教室办公室位于层，共计4间（不包含兼顾兼顾准备室空间）




实验楼 办公室

平面布置 | 2#行政楼




2#行政楼 | 一层平面布置图

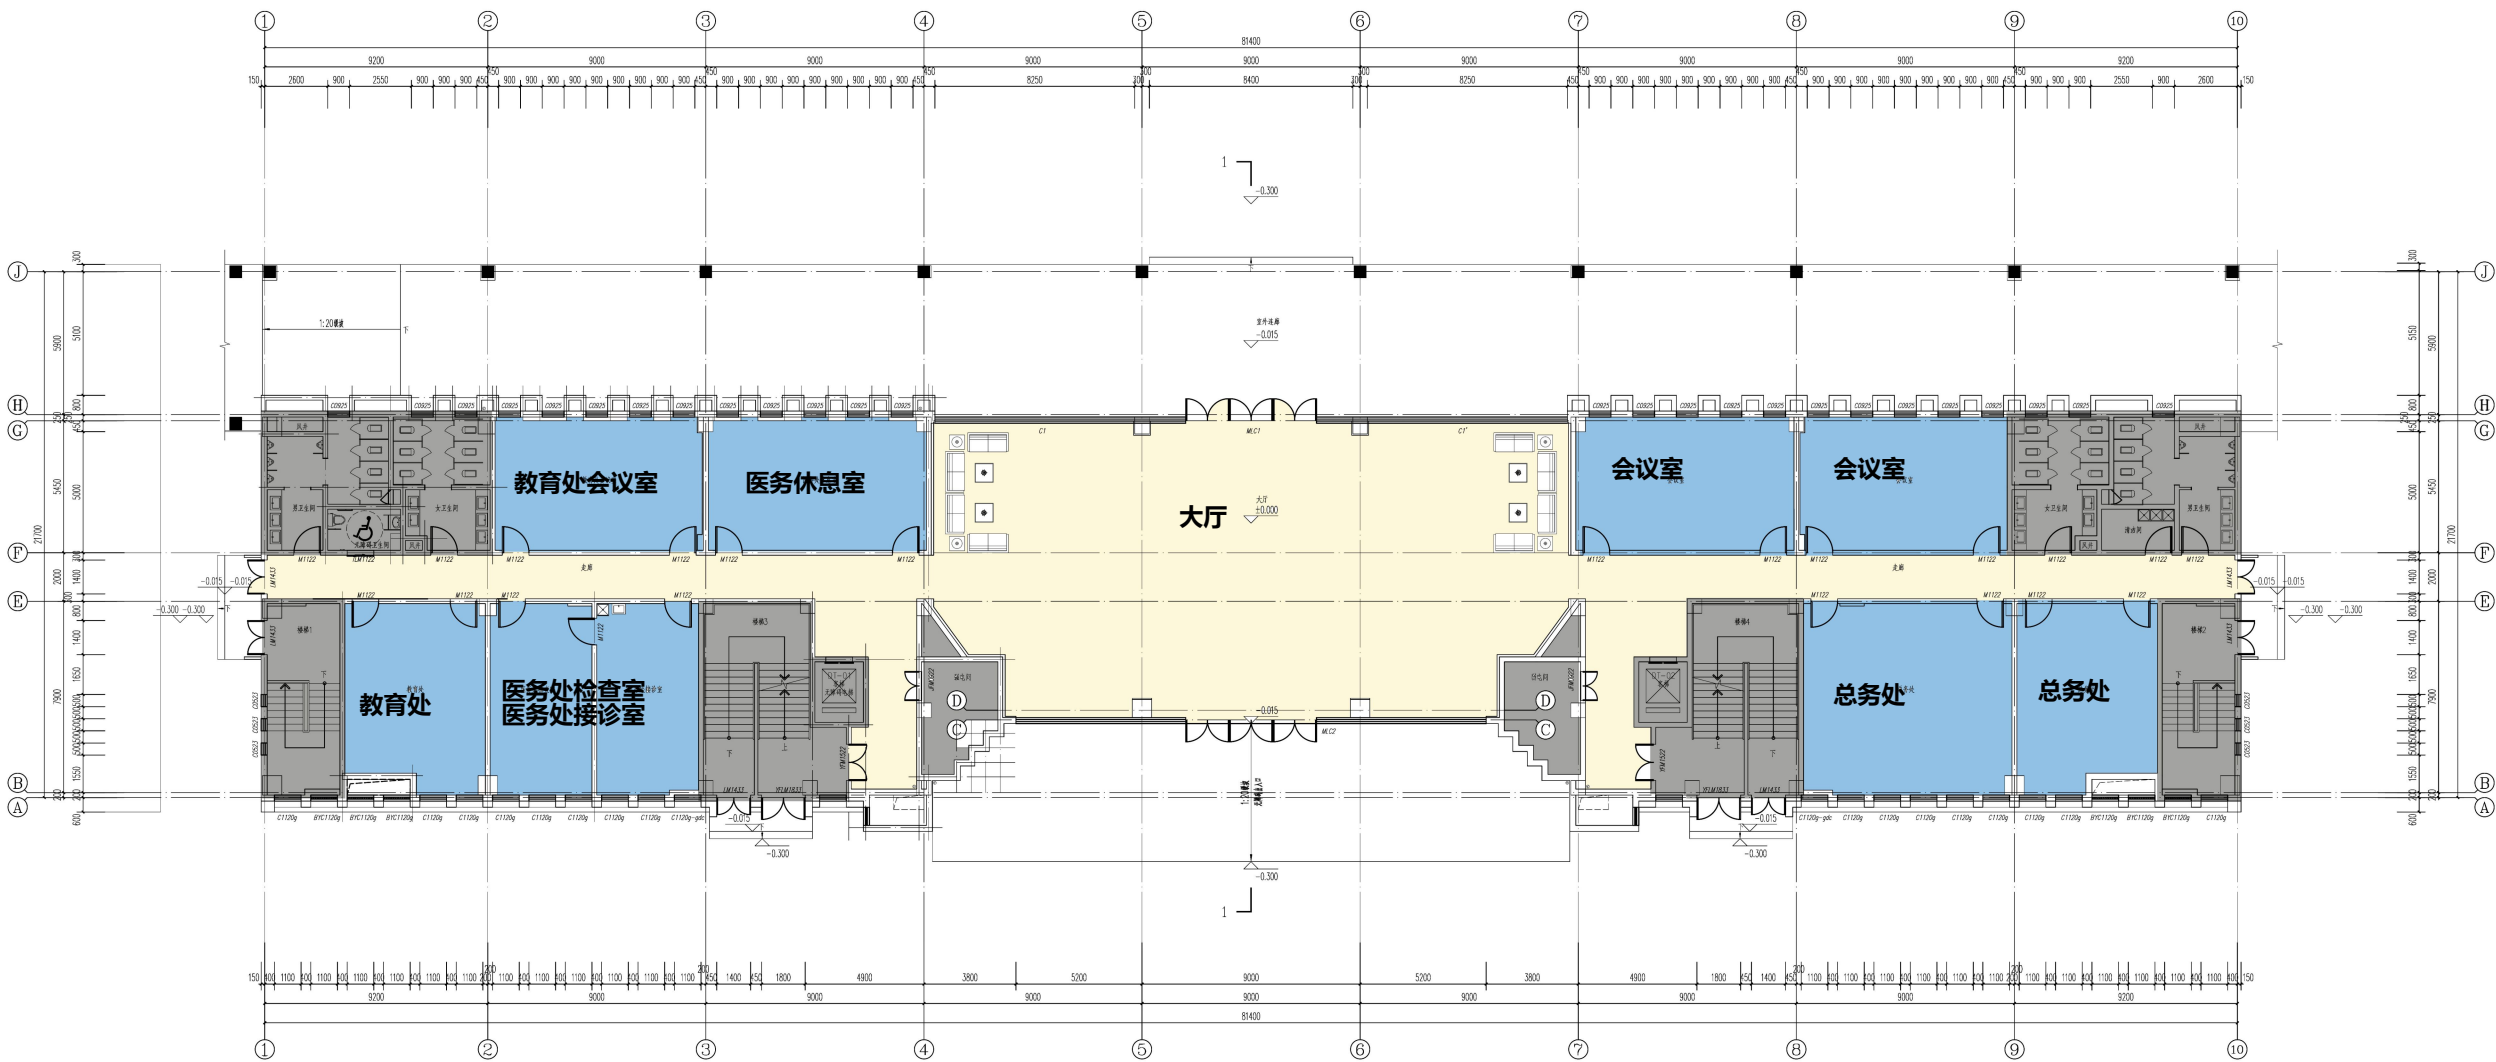

一层：总务处、教育处、医务处诊室、休息室、检查室、会议室、卫生间


2#行政楼 | 二层平面布置图


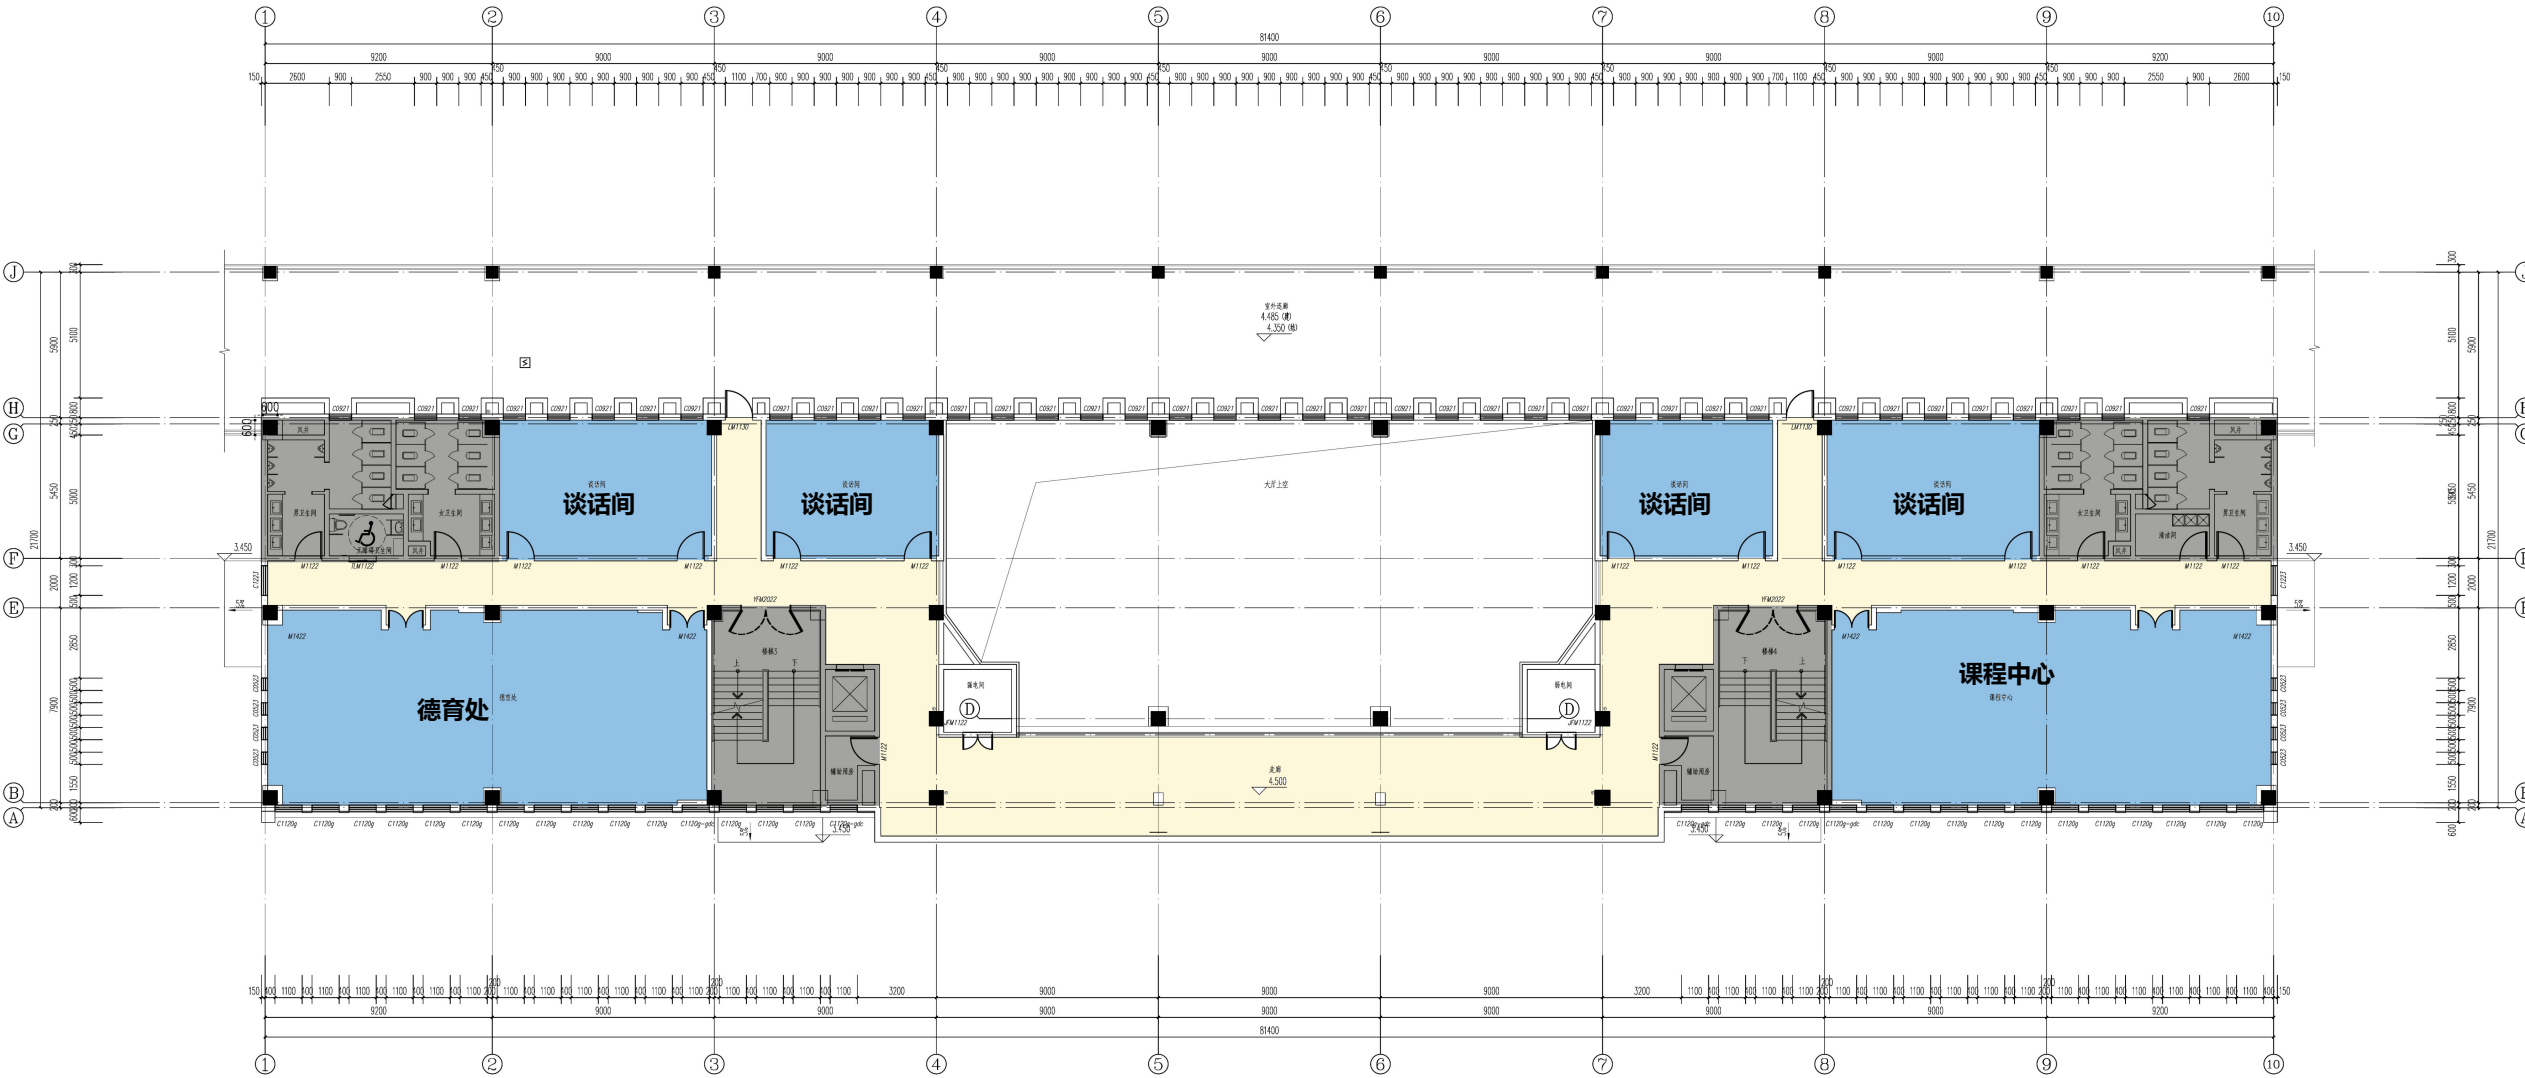


二层：德育处、谈话间、课程中心、卫生间



2#行政楼|

三层平面布置图

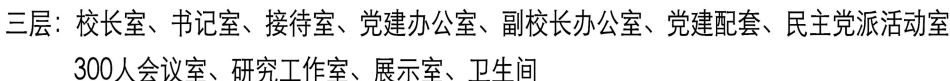

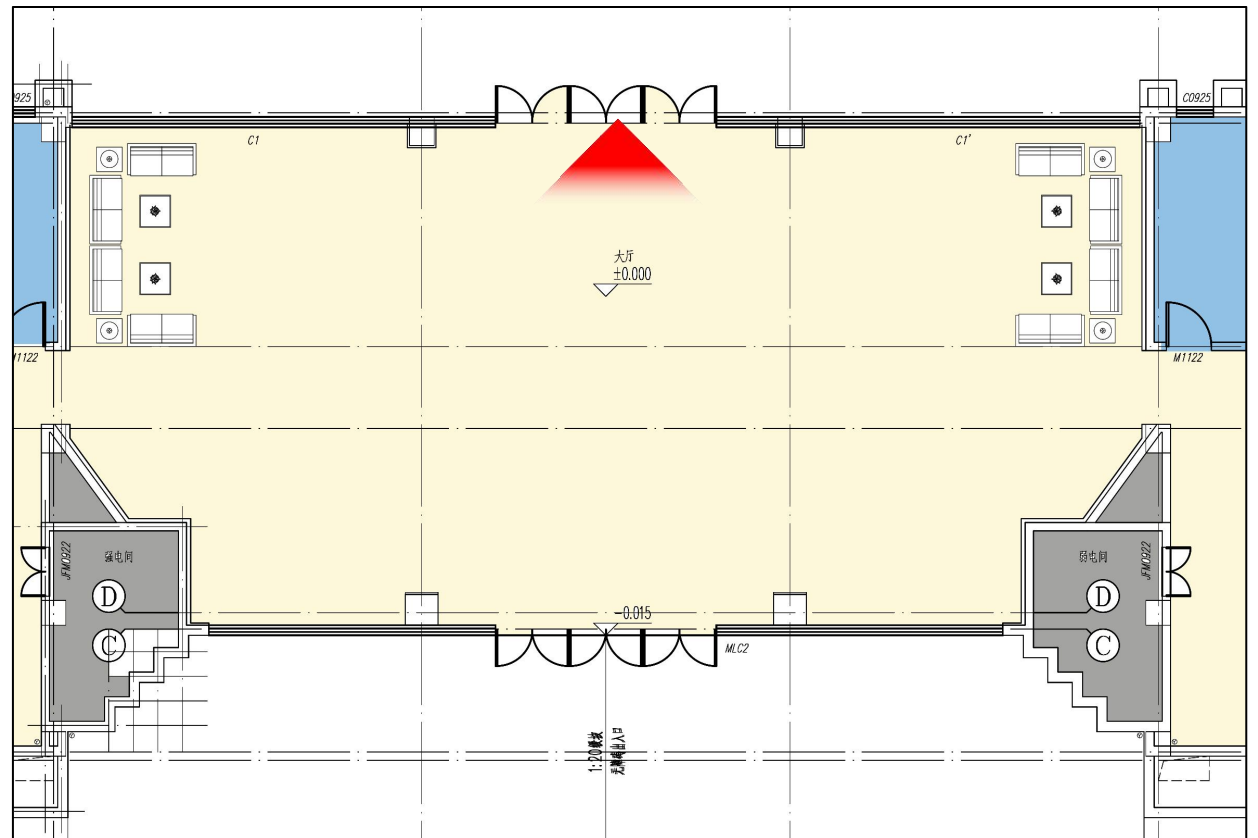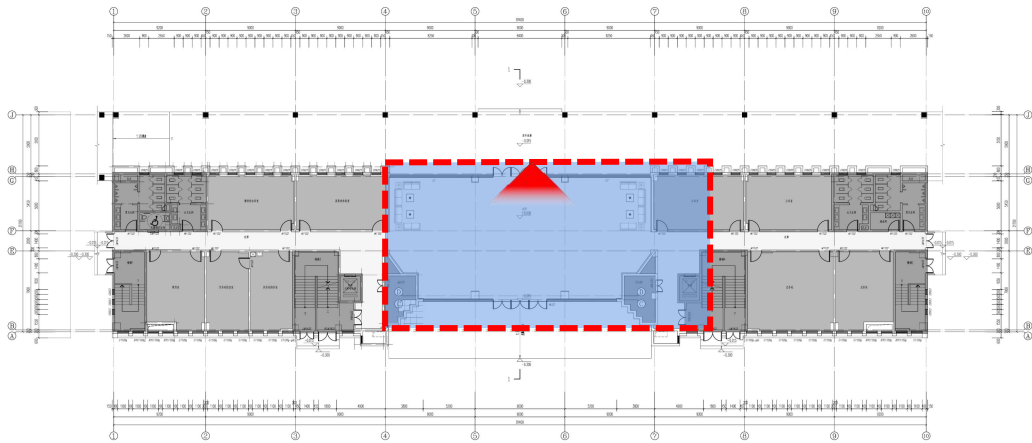

行政楼 一层大堂

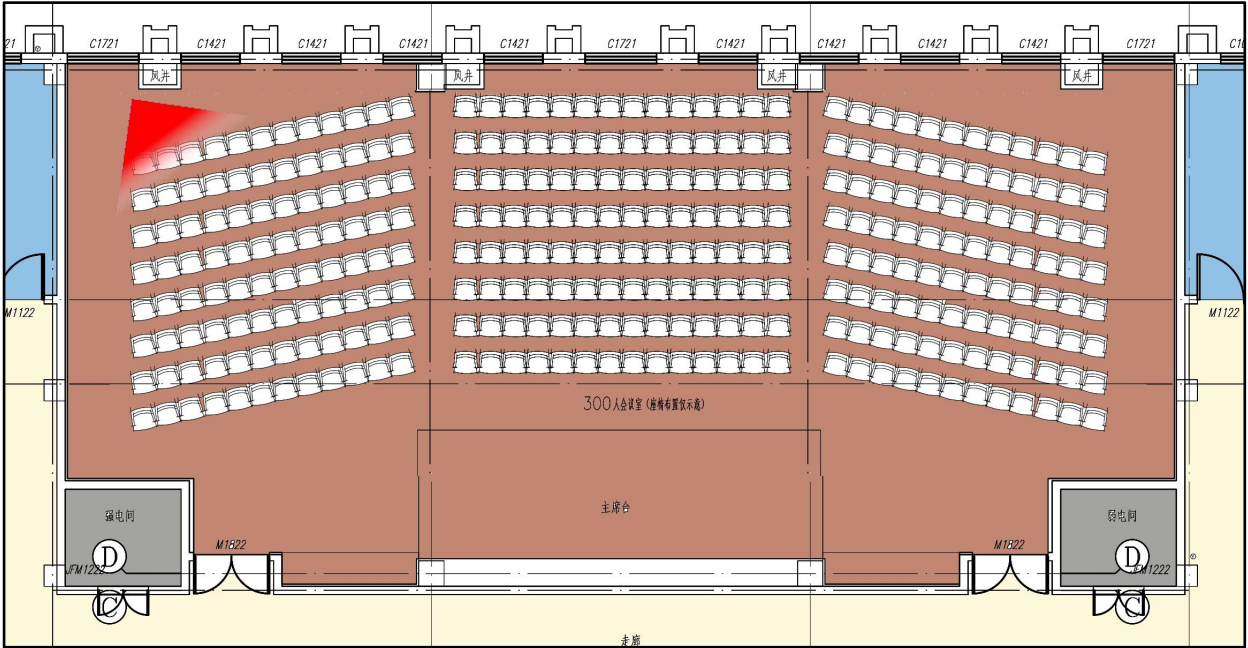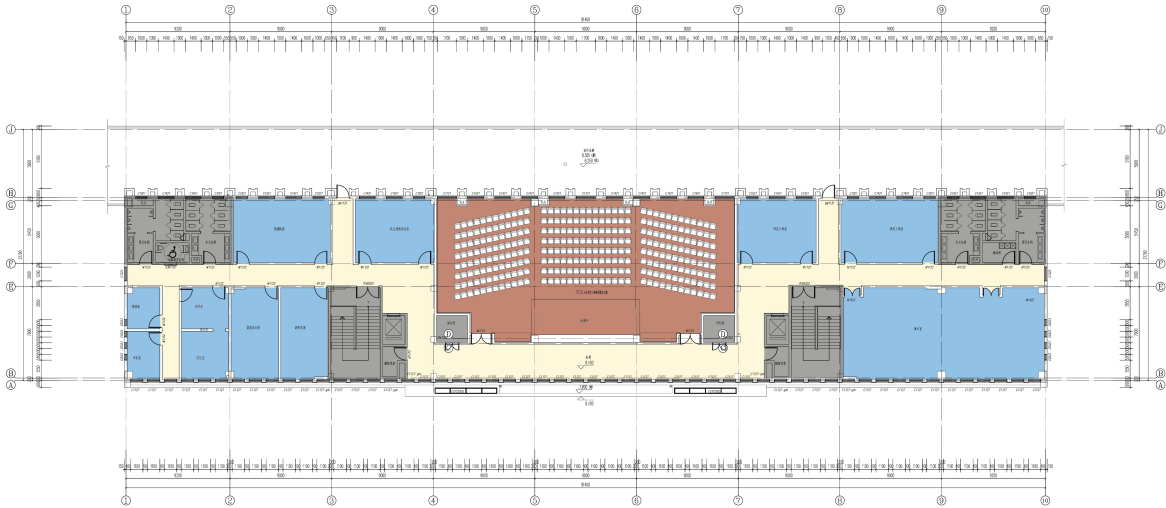


行政楼 三层报告厅

平面布置 | 3#艺术楼




3#艺术楼 | 一层平面布置图

一层:报告厅1502座、VIP接待、服装间、更衣室、化妆间、卫生间、辅房

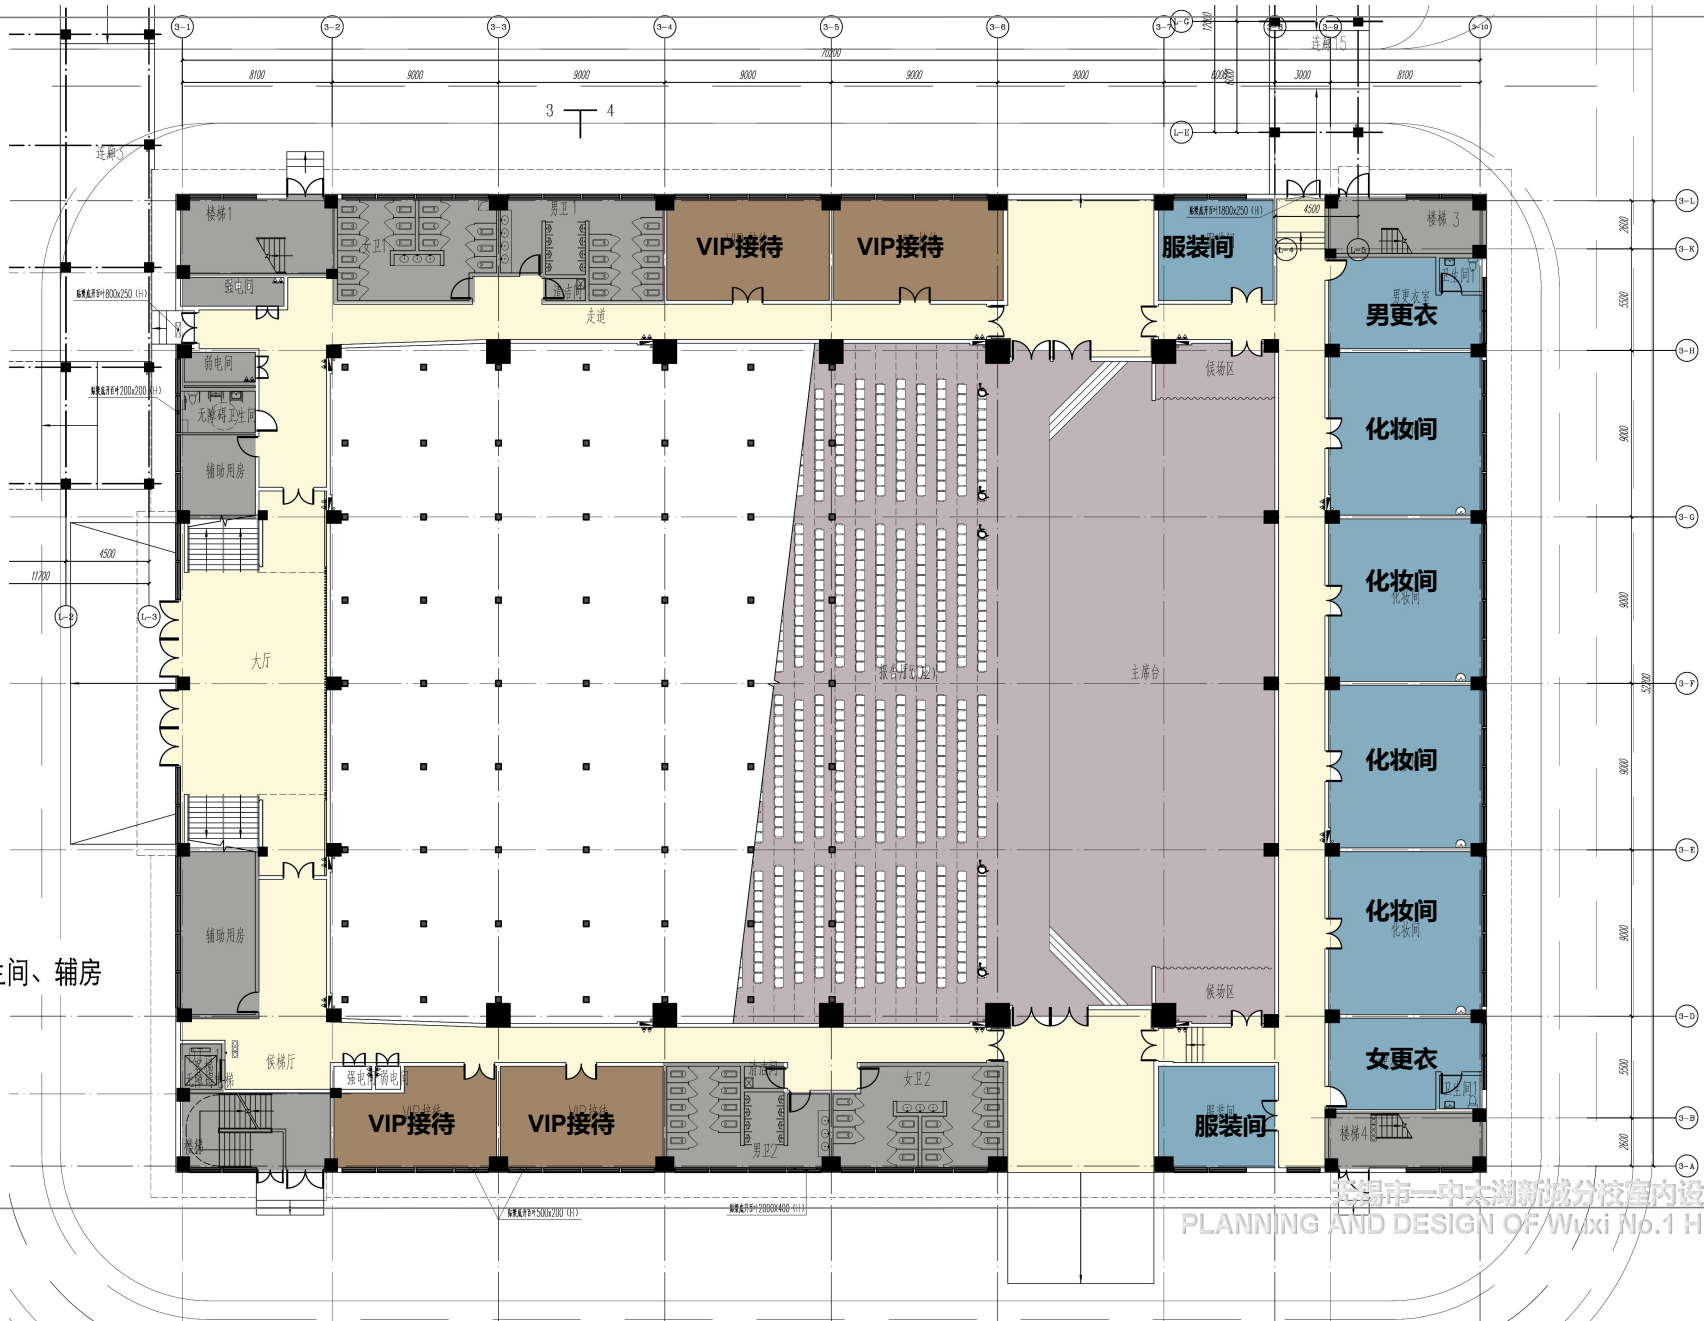

3#艺术楼 | 二层平面布置图


二层:电控室、机动空间、办公室、美术作品展示间、辅房、1个合唱教室、2个音乐教室、校园广播站、校园电视台、小剧场空间、卫生间、排烟机房

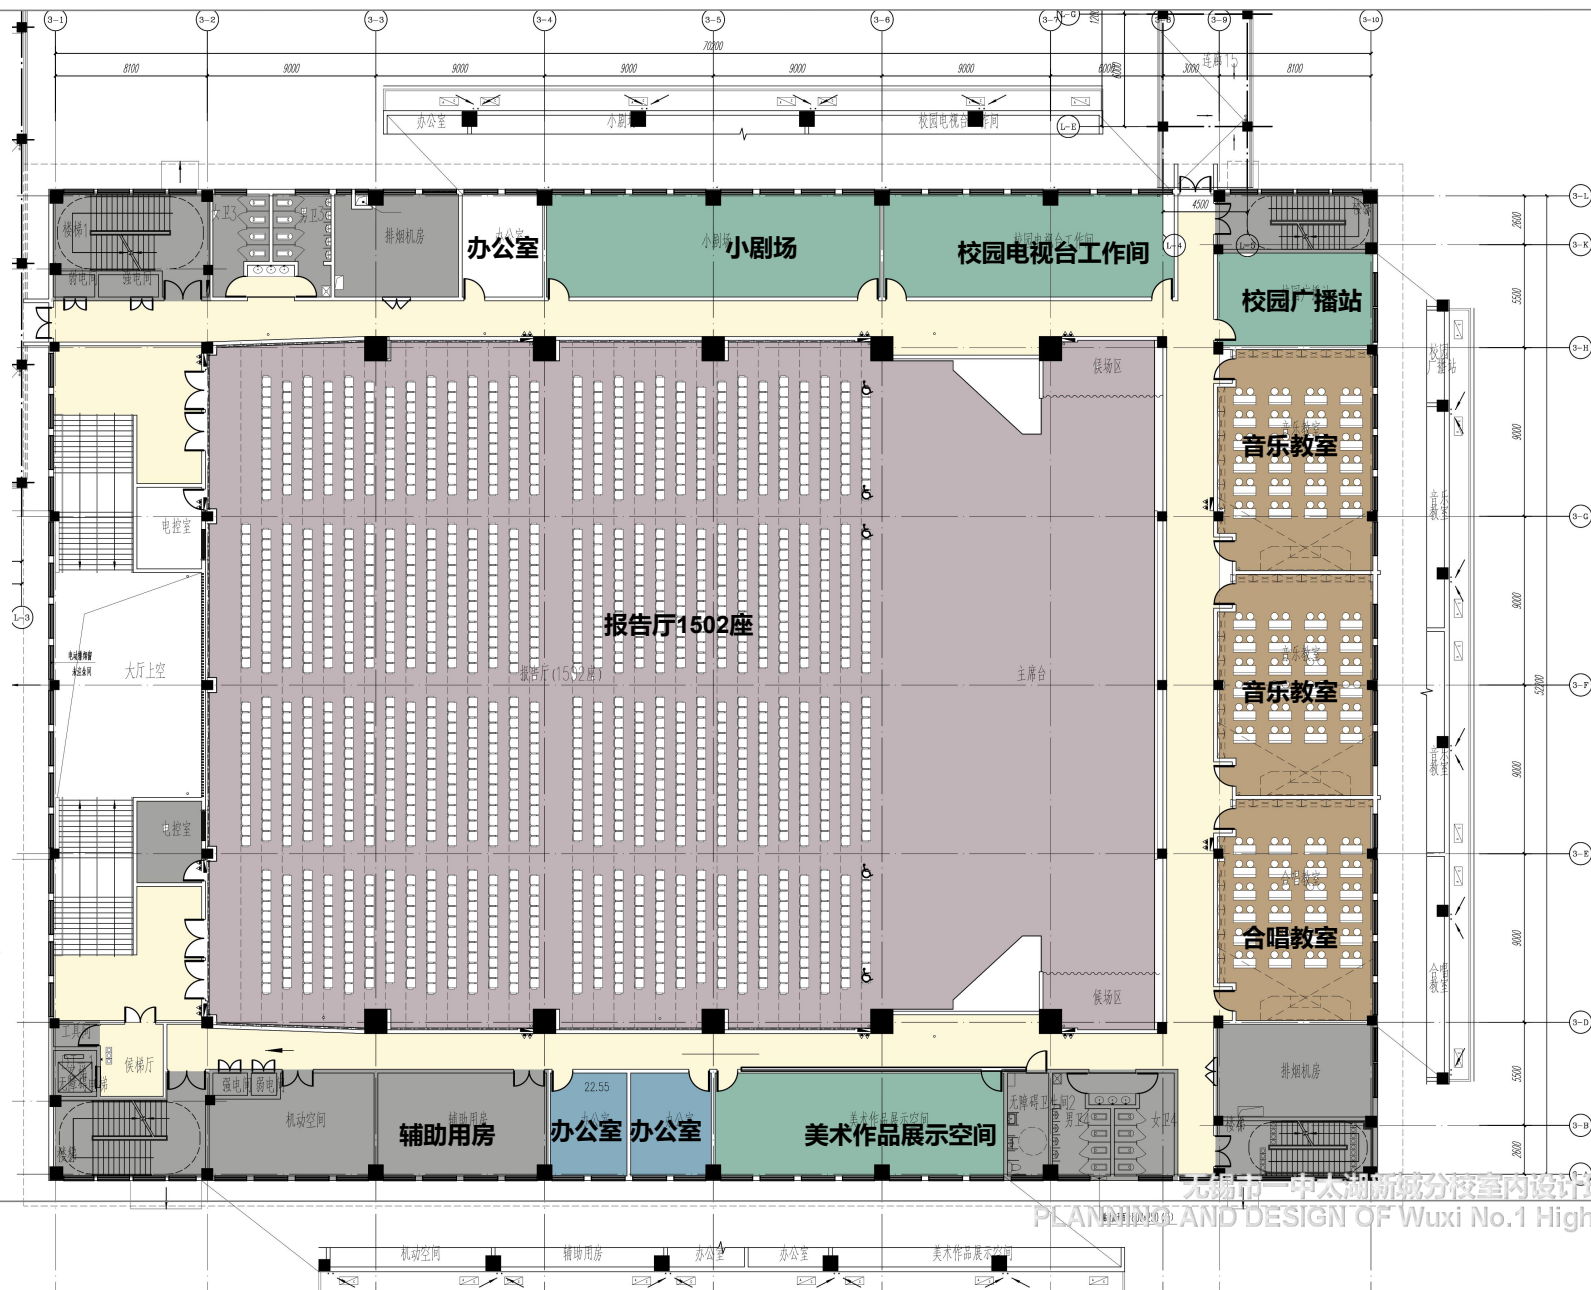

3#艺术楼 | 三层平面布置图


三层:2个音乐教室、1个舞蹈教室、更衣室、6个专用美术教室、4个普高美术教室、饮水处、卫生间



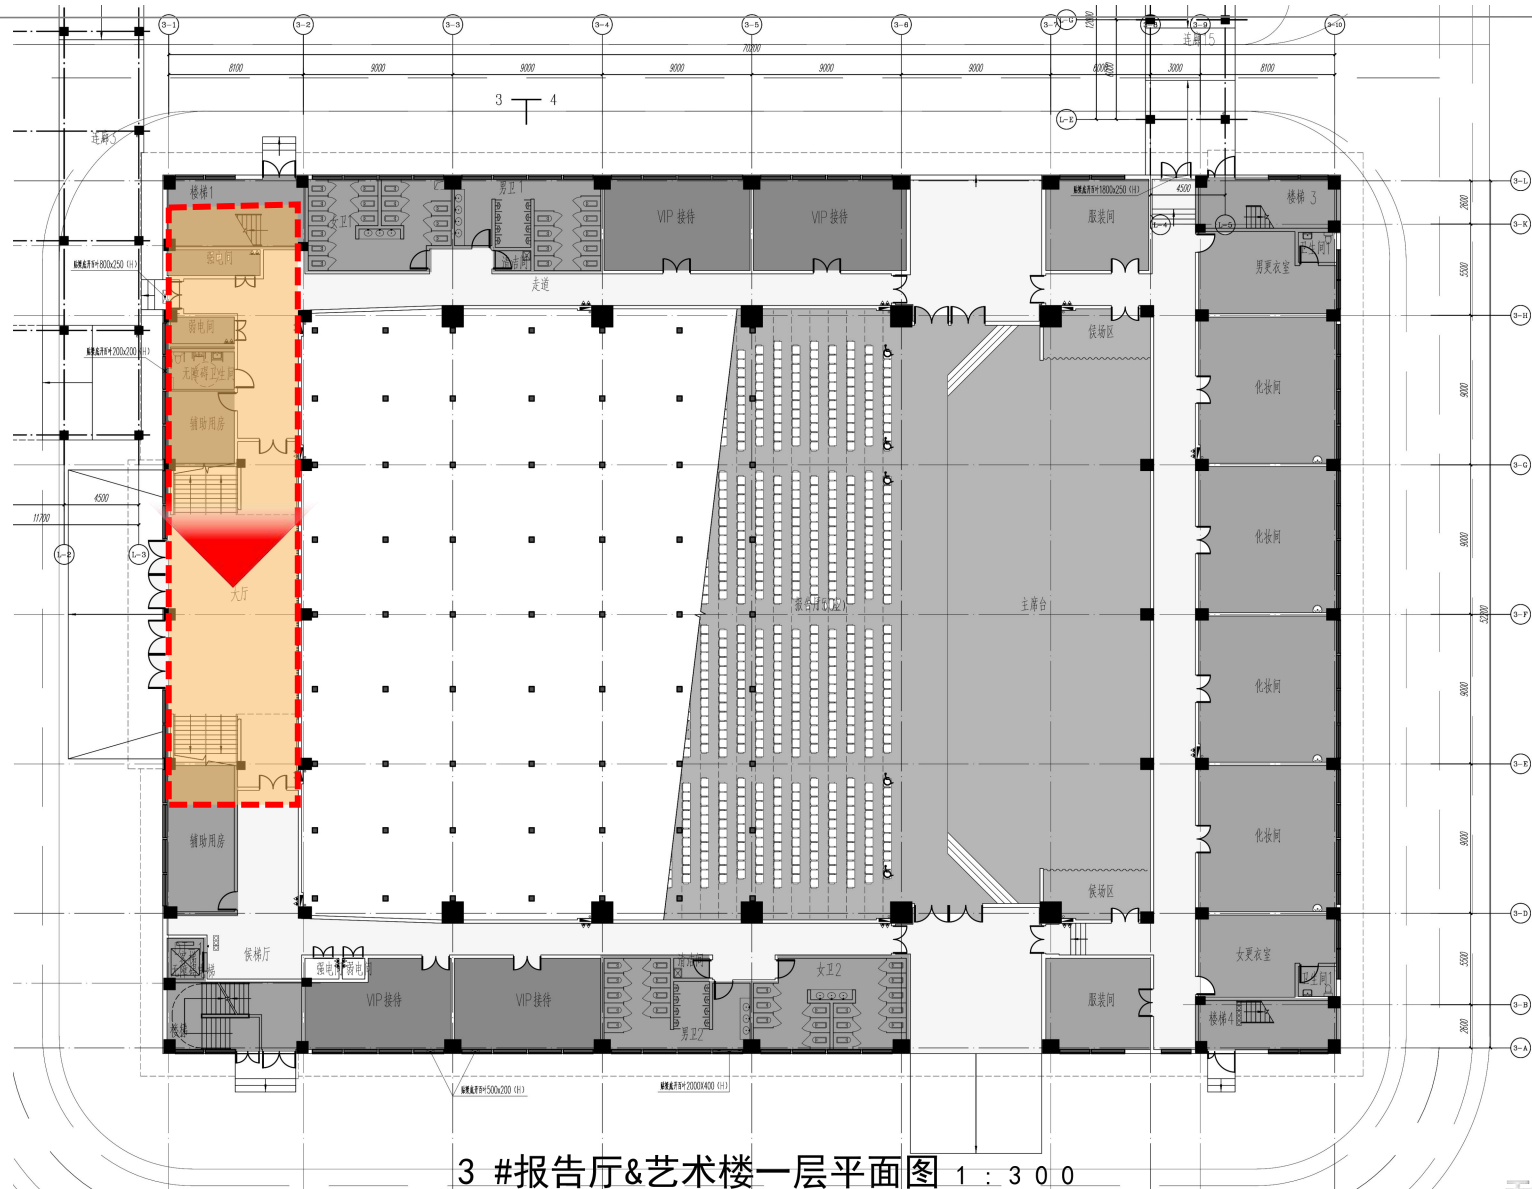


3 #报告厅&艺术楼一层平面图 1 : 3 0 0

平面布置 | 3#艺术楼 二层报告厅

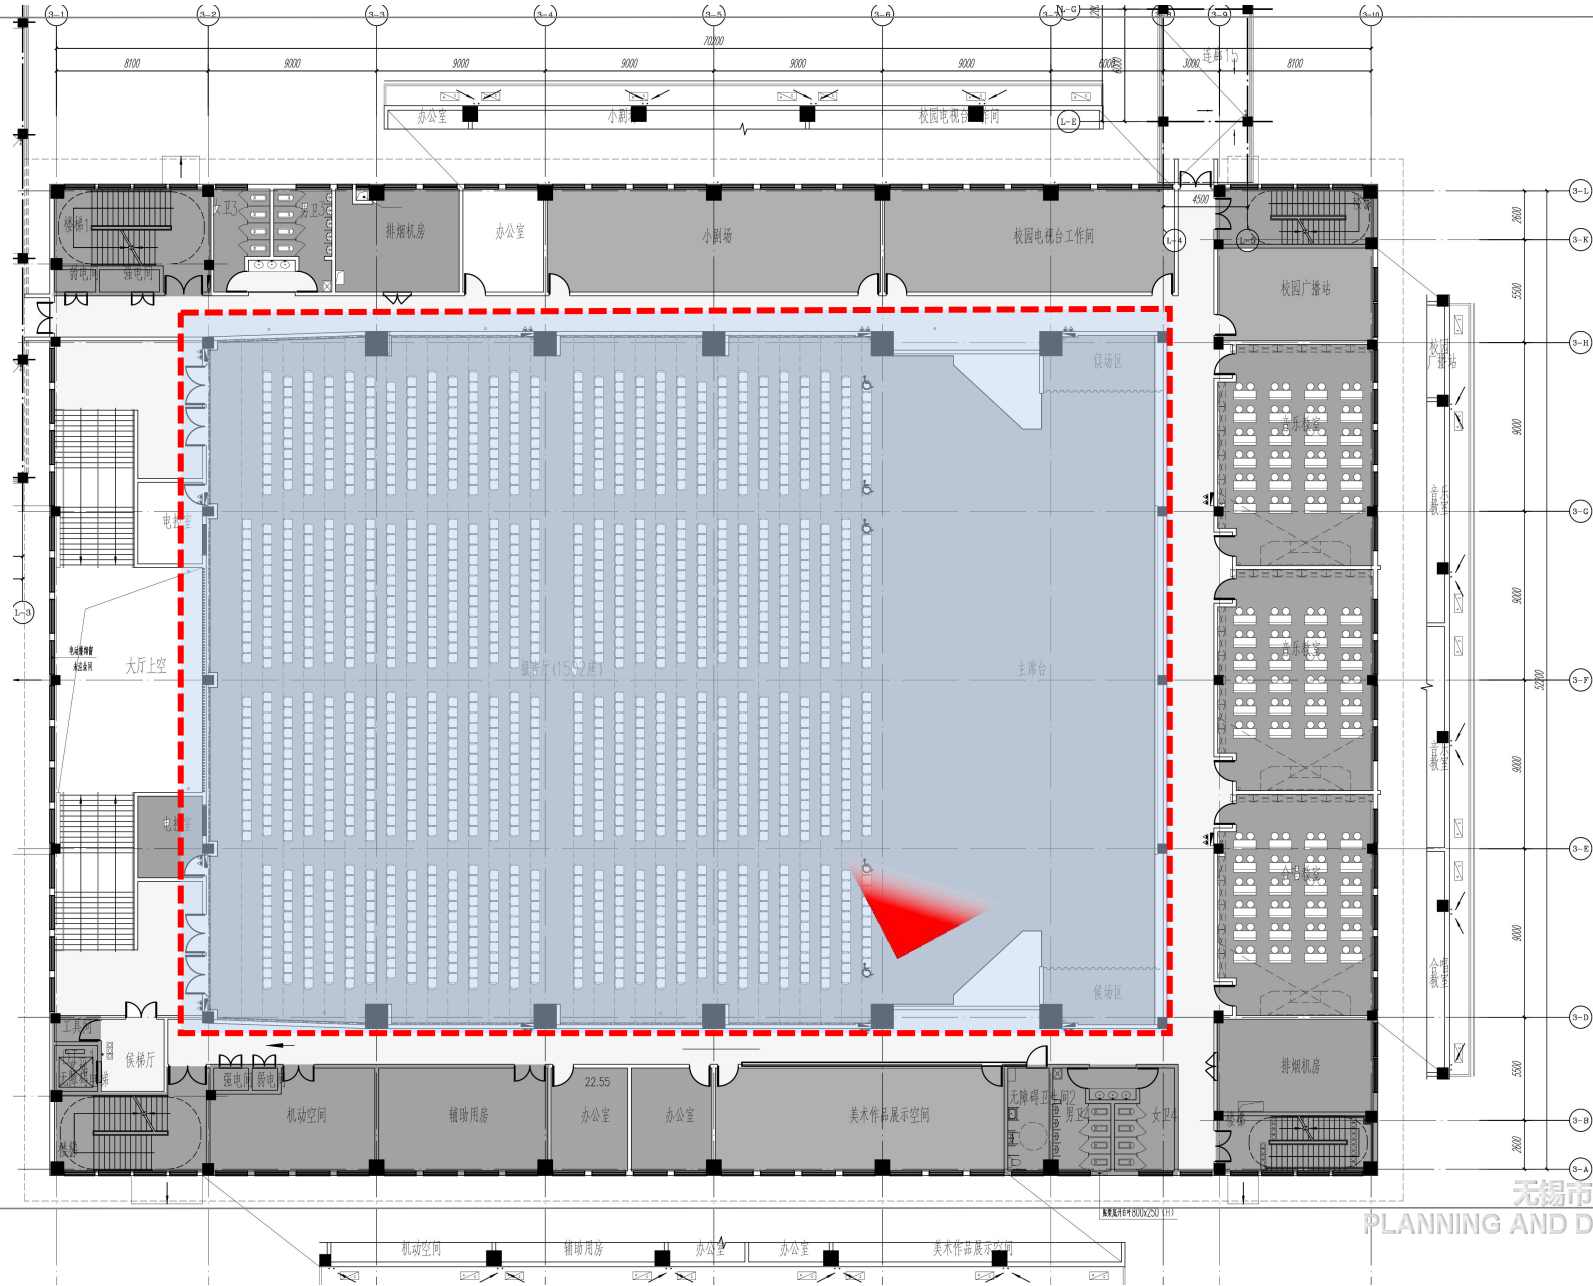

平面布置 | 3#艺术楼 二层音乐教室

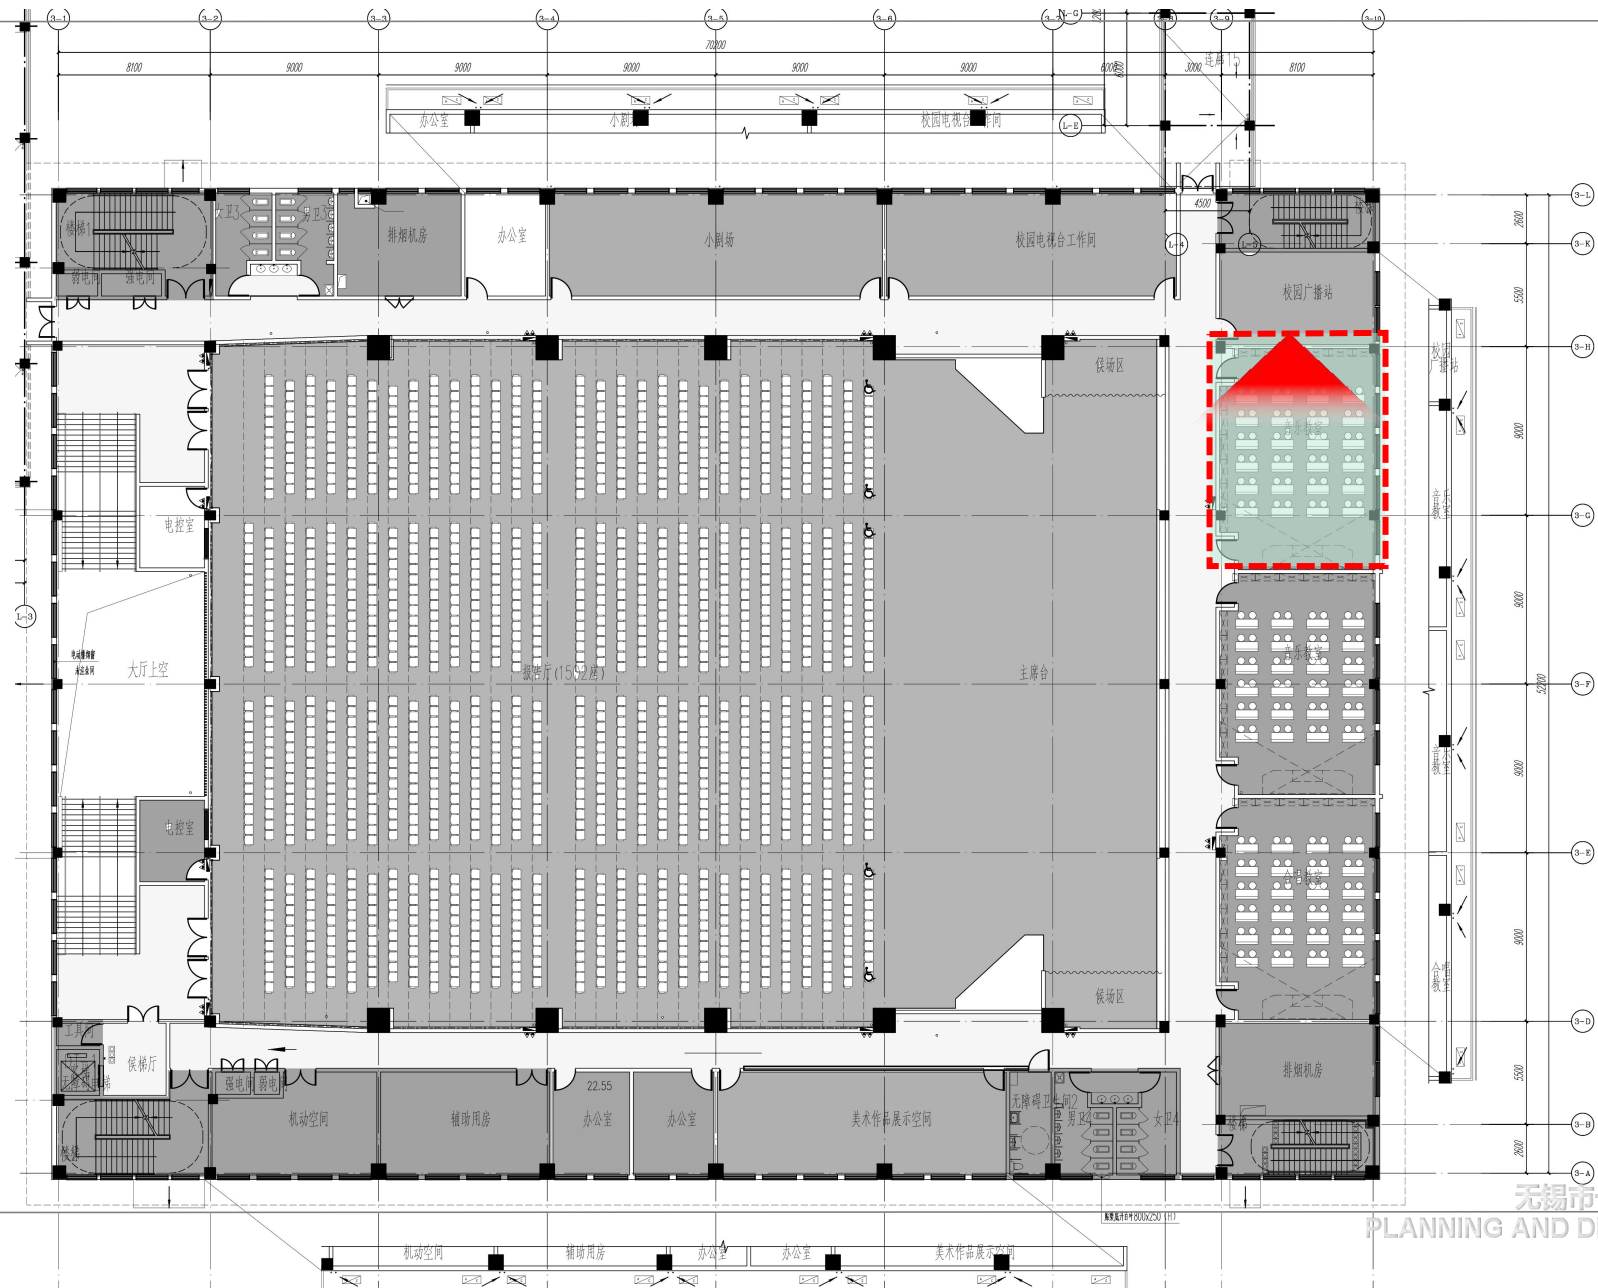

平面布置 | 3#艺术楼 三层美术教室






平面布置 | 4#风雨操场




平面布置 | 4#风雨操场 一层平面布置图

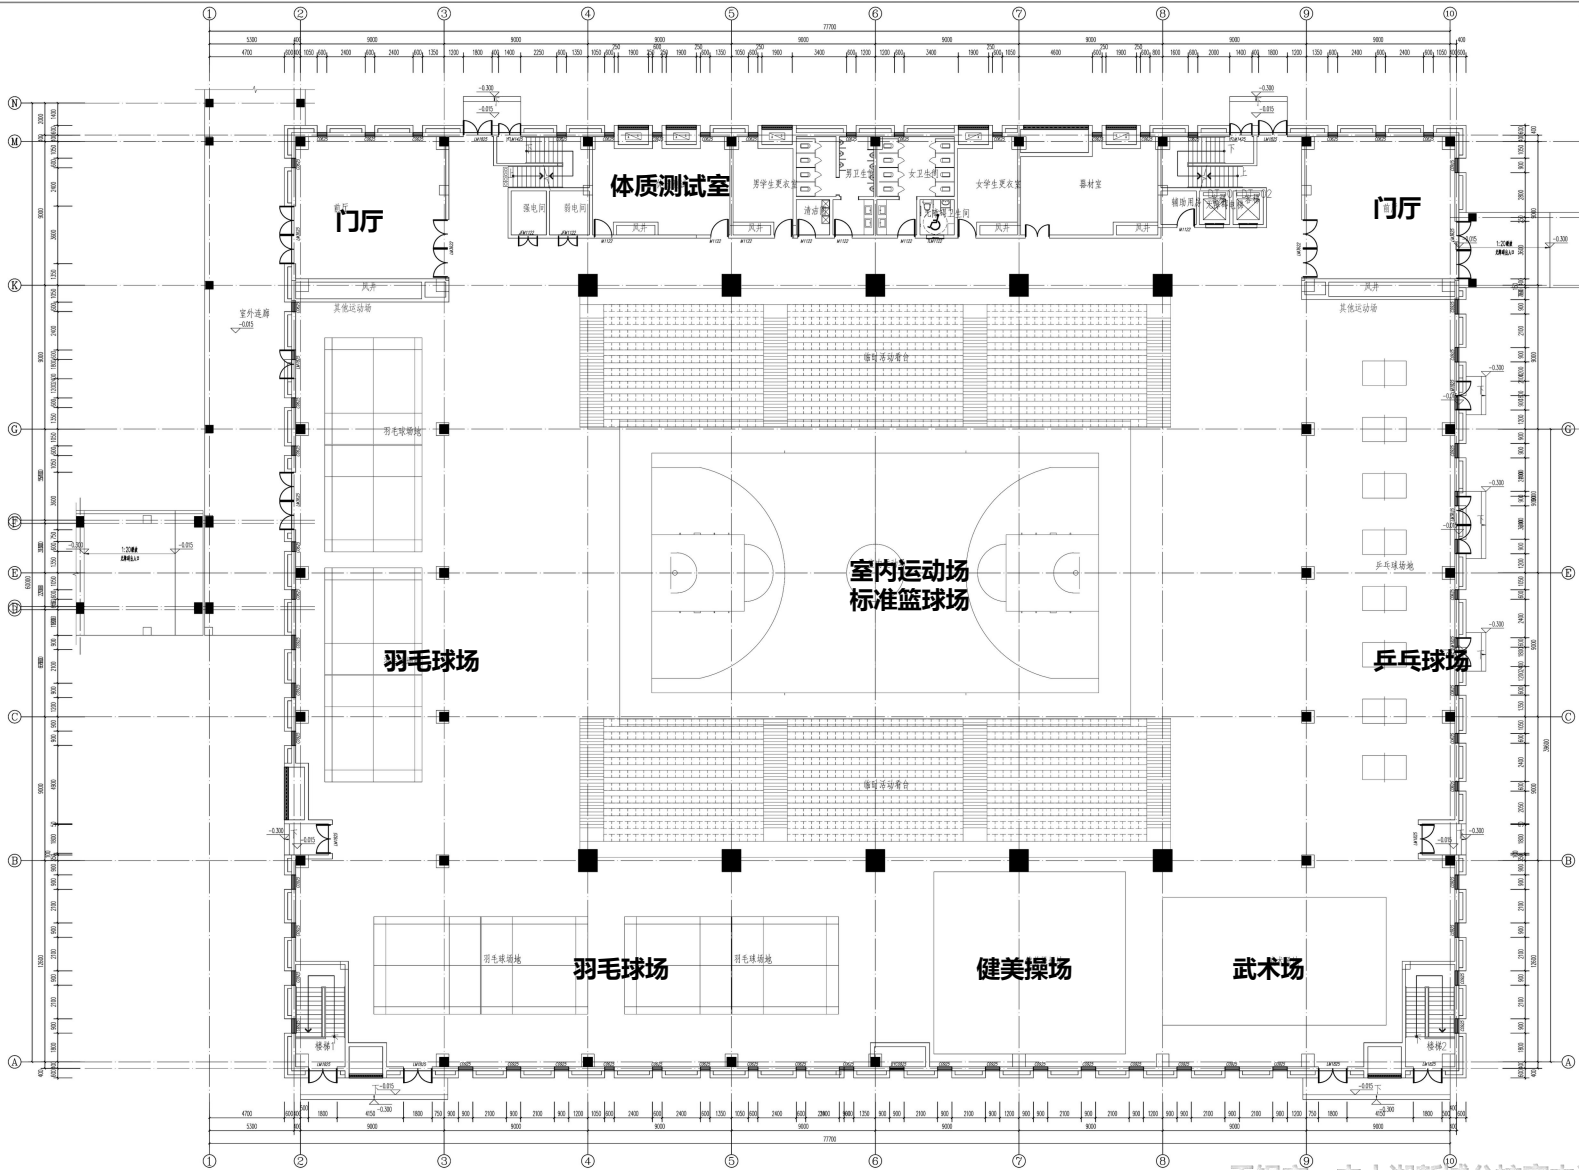


一层:羽毛球场地、武术、健美操、乒乓球场地、其他运动场地、篮球场、器材室、更衣室
体质测试室、卫生间、



平面布置 | 4#风雨操场 二层平面布置图

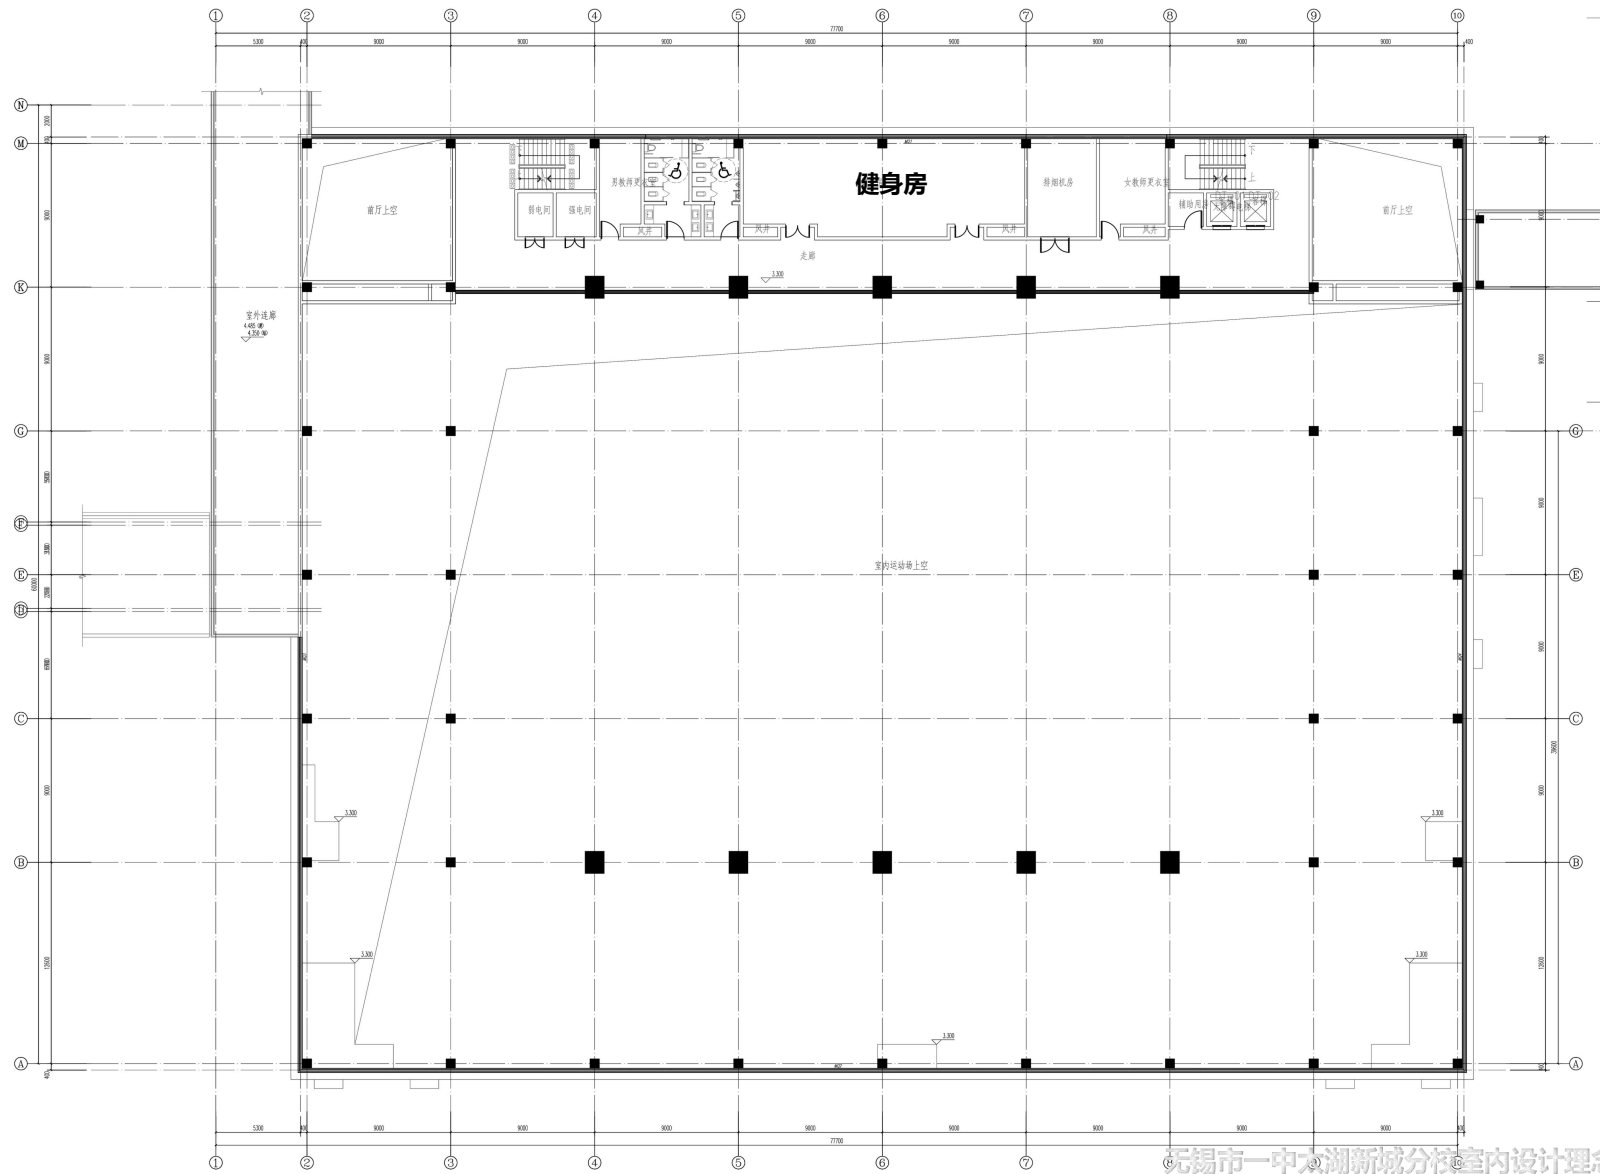

二层:教师健身房、教师更衣室、卫生间

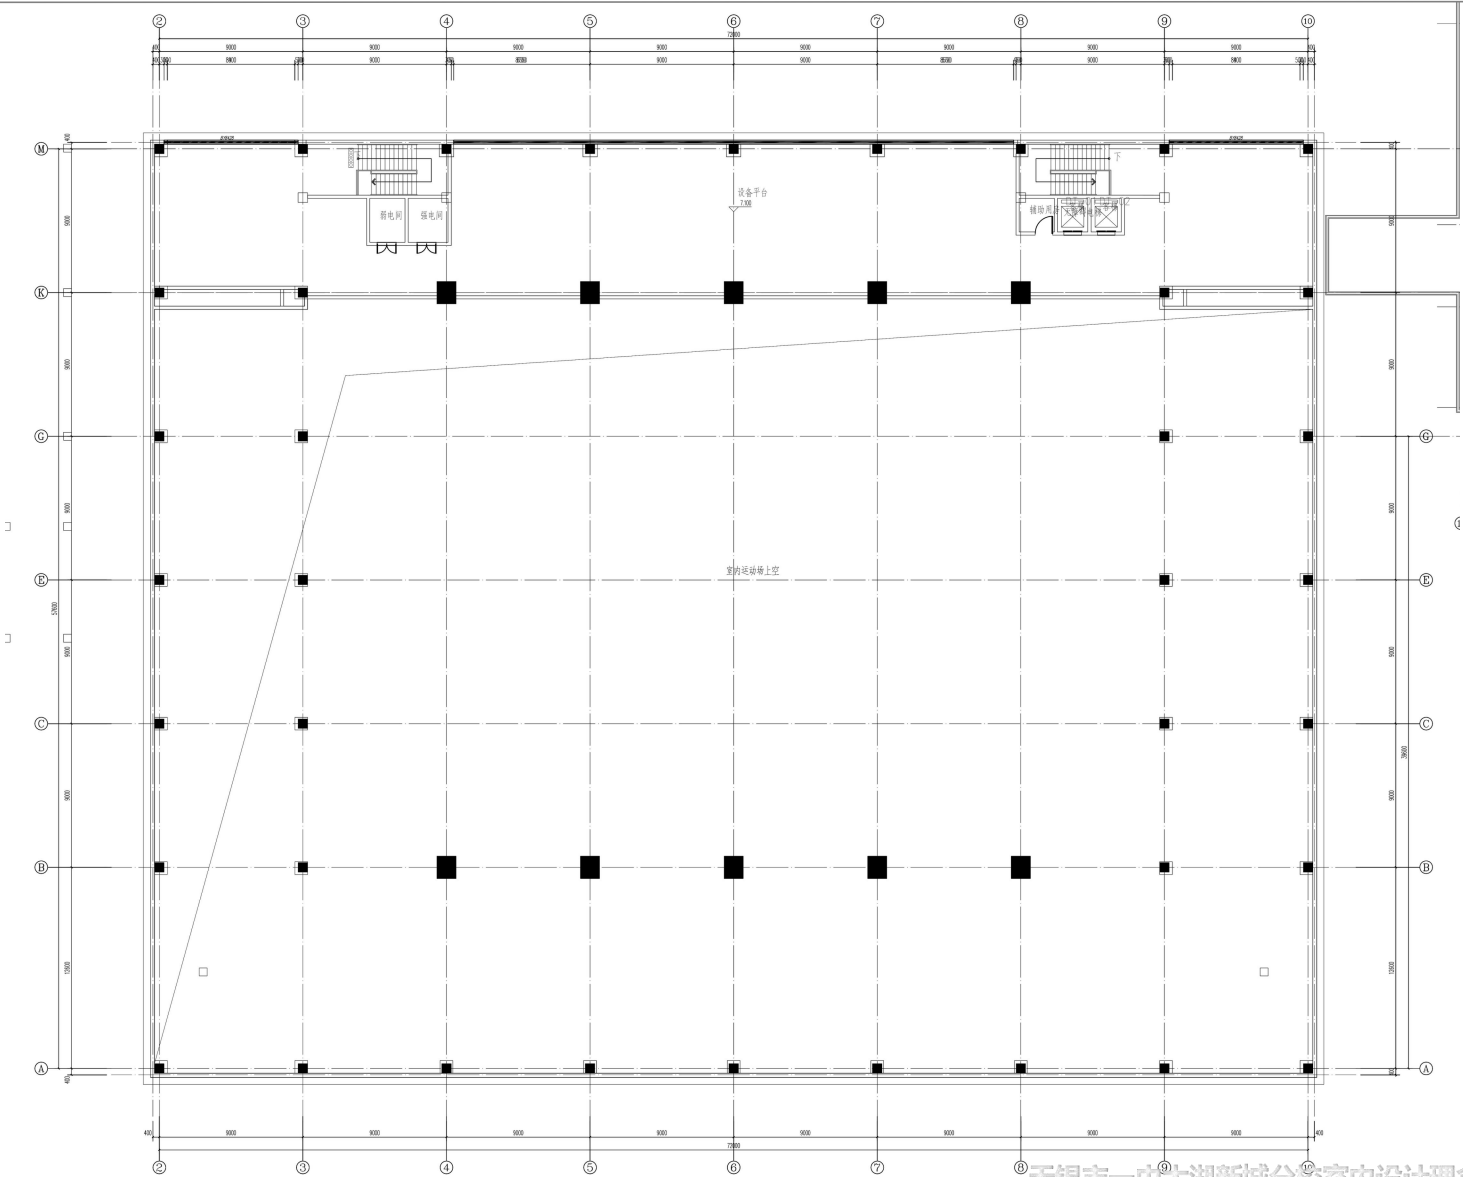

三层:设备平台、辅房

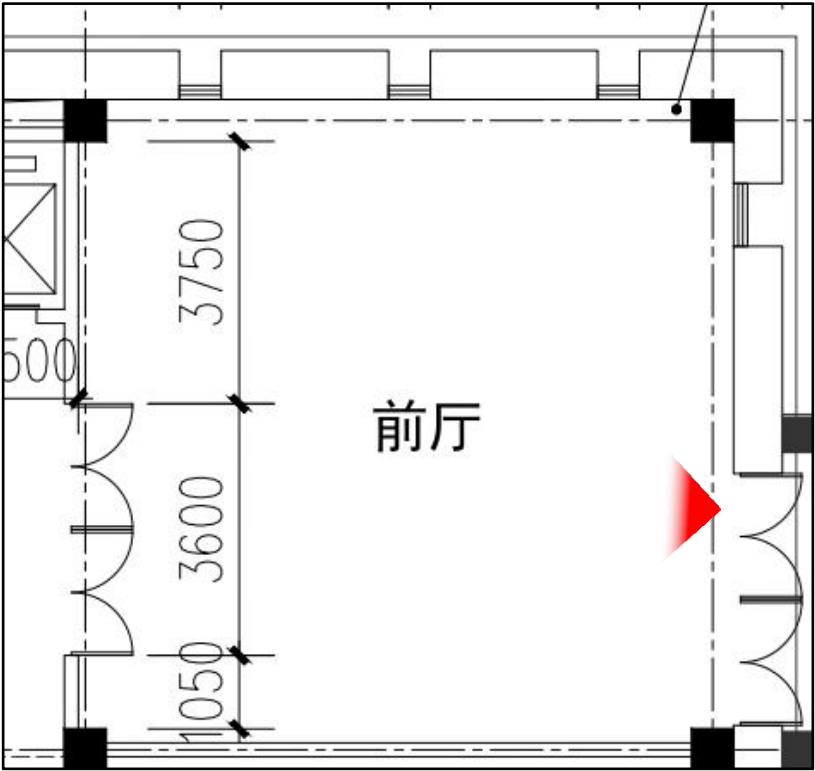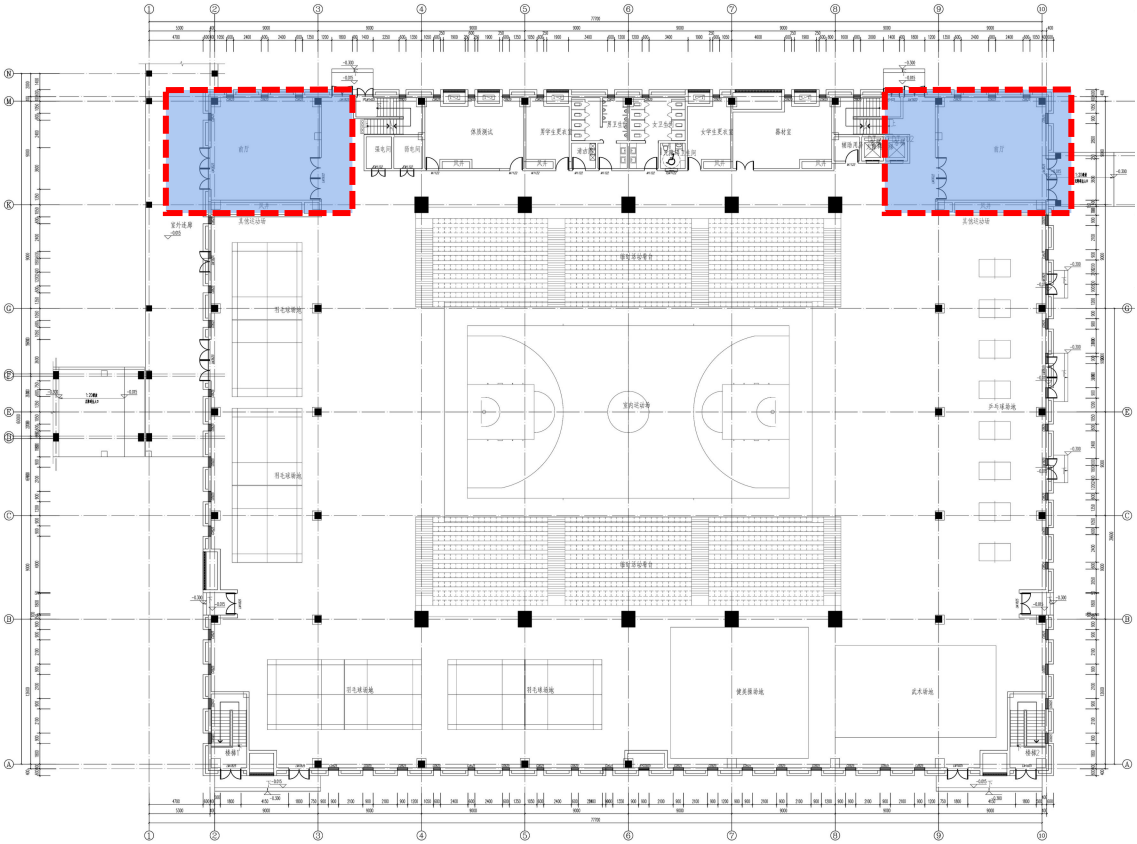

风雨操场 前厅