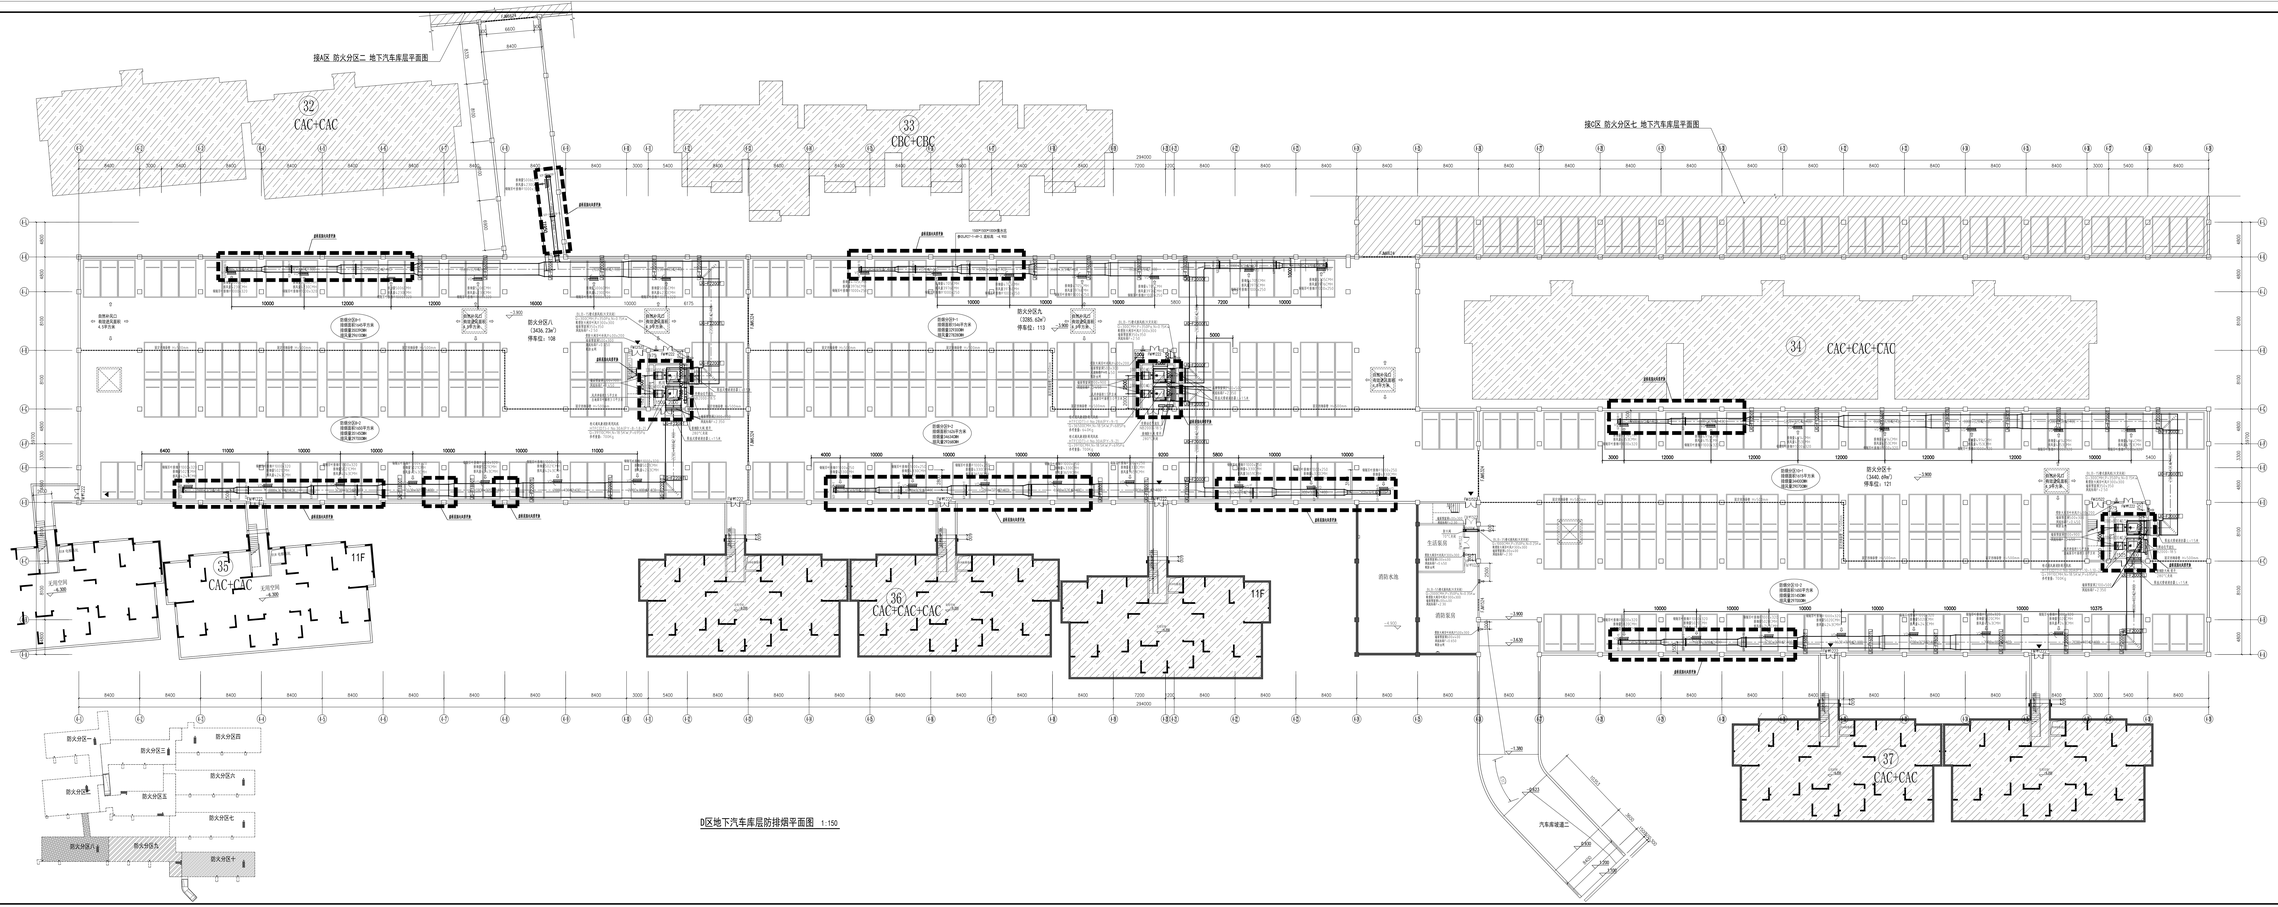

0区地下汽车库层防排烟平面图 1:150

项目工程名	
项目编号	

专业	姓名	签名
设计		
校对		
审核		
项目负责人		
电气		
审定		

设计单位：天津设计咨询集团有限公司
Tianjin Design Consultancy Group Co.,Ltd.
地址(单位)：天津市和平区赤峰道1号
邮编(单位)：300040

会签栏	
建设单位	苏州无锡城市投资发展有限公司
项目名称	无锡国际会展中心
子项名称	地下车库

	姓名	签名	日期
设计	张敏敏		
校对审核	李俊磊		
专业负责人	卞巧凤		
审定	李俊磊		
项目负责人	卞巧凤		
电气	卞巧凤		

图名	防排烟平面图
比例	1:150
图号	暖通-06
日期	2015.4

会签专业

电气专业	结构专业

本图纸版权归属天津设计咨询集团有限公司