


平面布置 | 5、6、7#教学楼



平面布置 | 5、6、7#教学楼 一层平面布置图

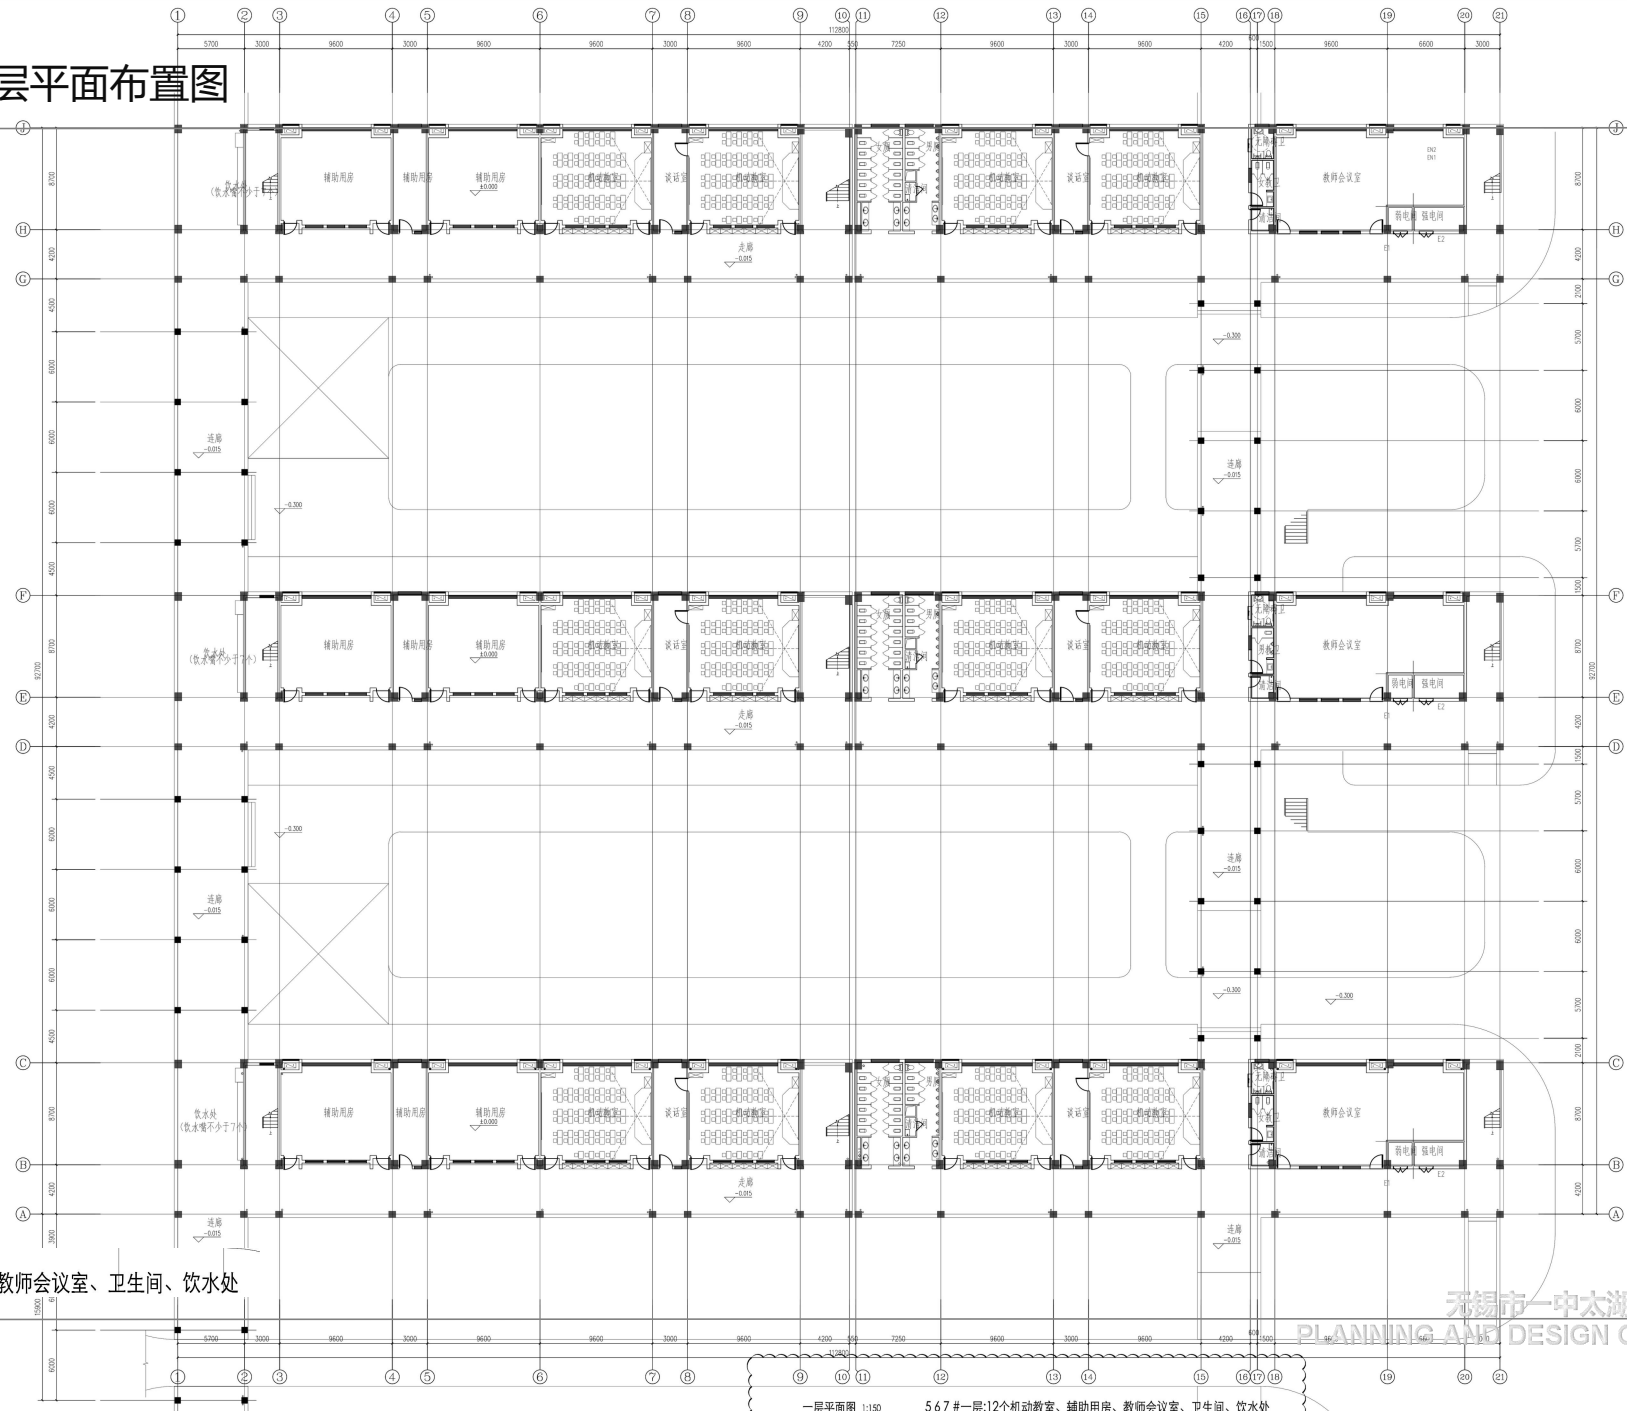


一层平面图 1:150

5 6 7 #一层:12个机动教室、辅助用房、教师会议室、卫生间、饮水处

一层平面图 1:150

5 6 7 #一层:12个机动教室、辅助用房、教师会议室、卫生间、饮水处


平面布置| 5、6、7#教学楼 二层平面布置图

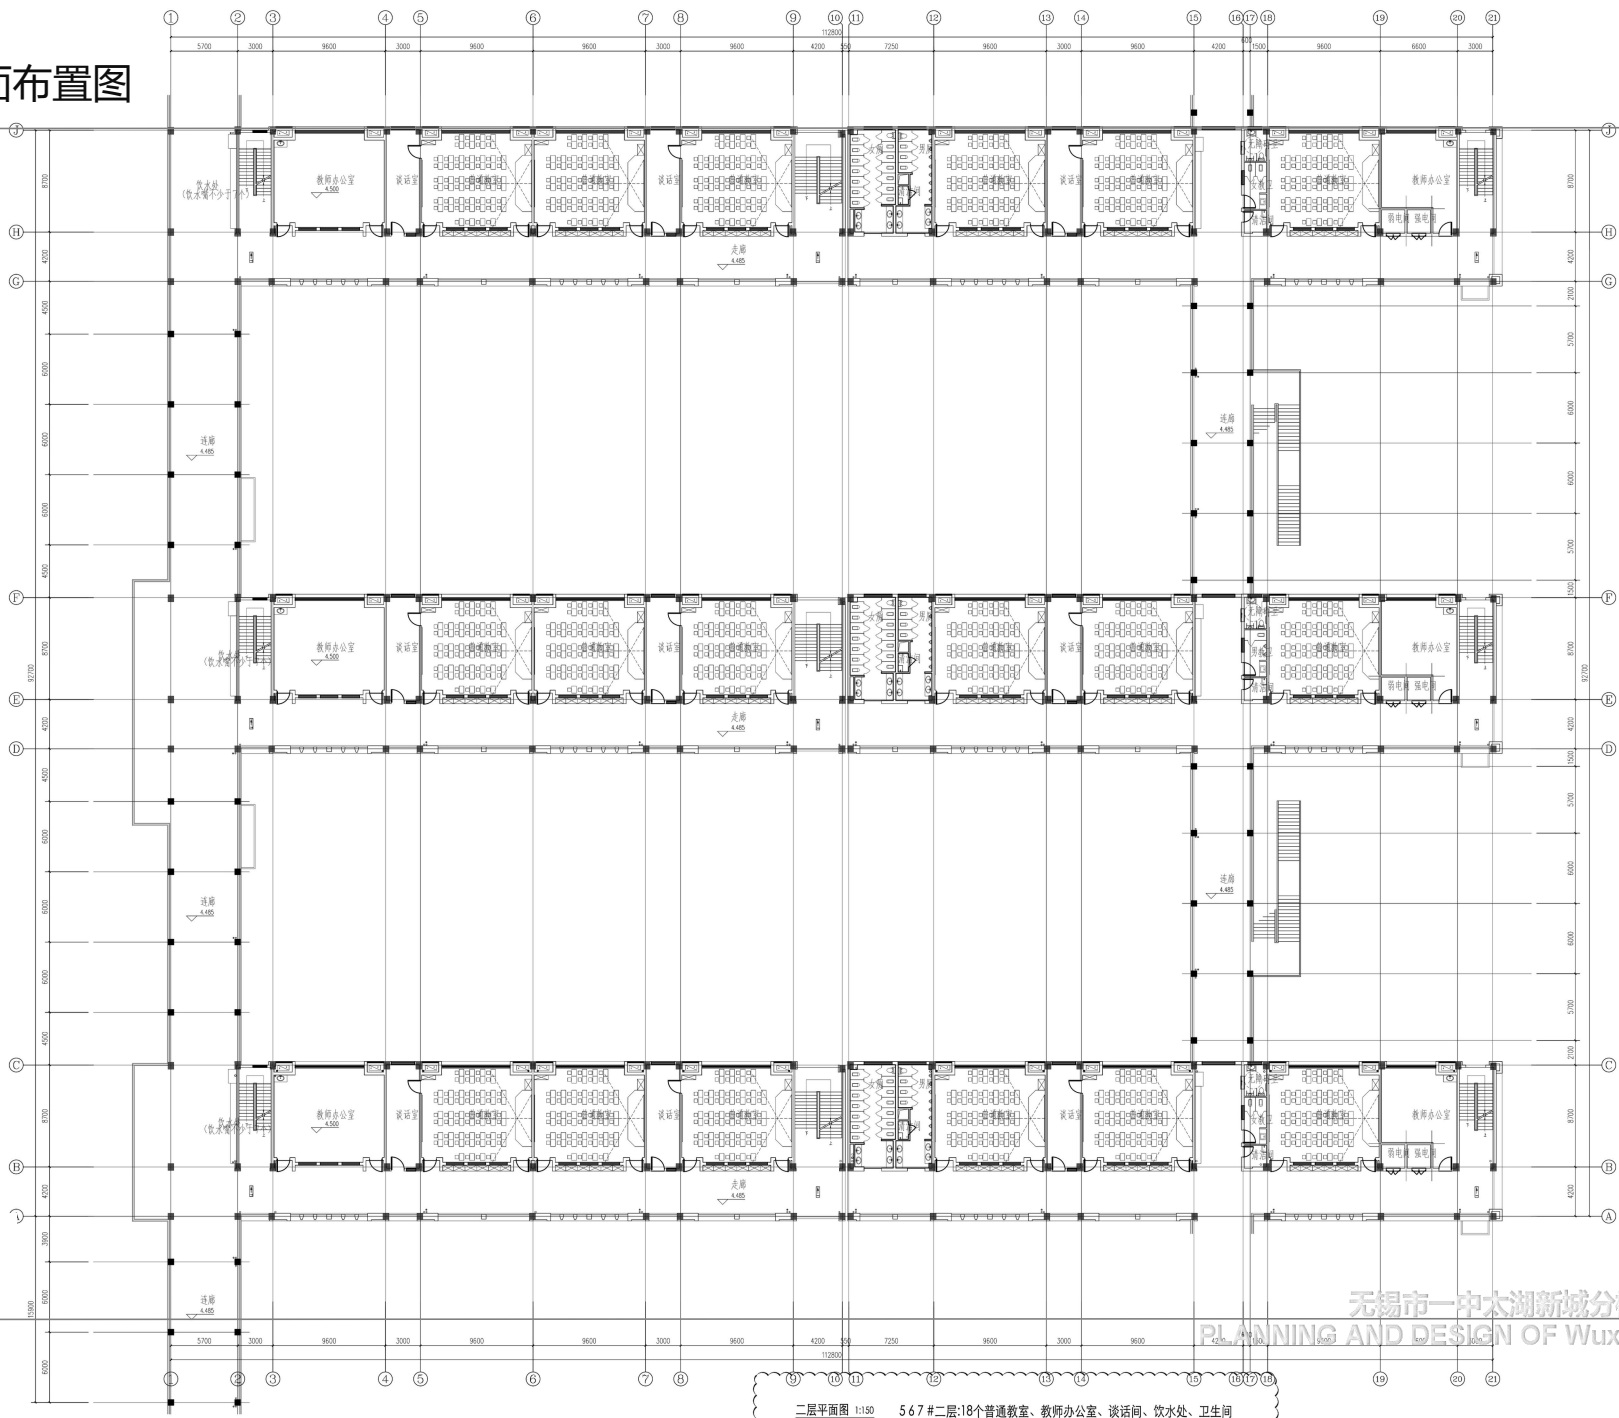

二层:18个普通教室、教师办公室、谈话间、饮水处、卫生间

二层平面图 1:150 567#二层:18个普通教室、教师办公室、谈话间、饮水处、卫生间


平面布置| 5、6、7#教学楼 三层平面布置图

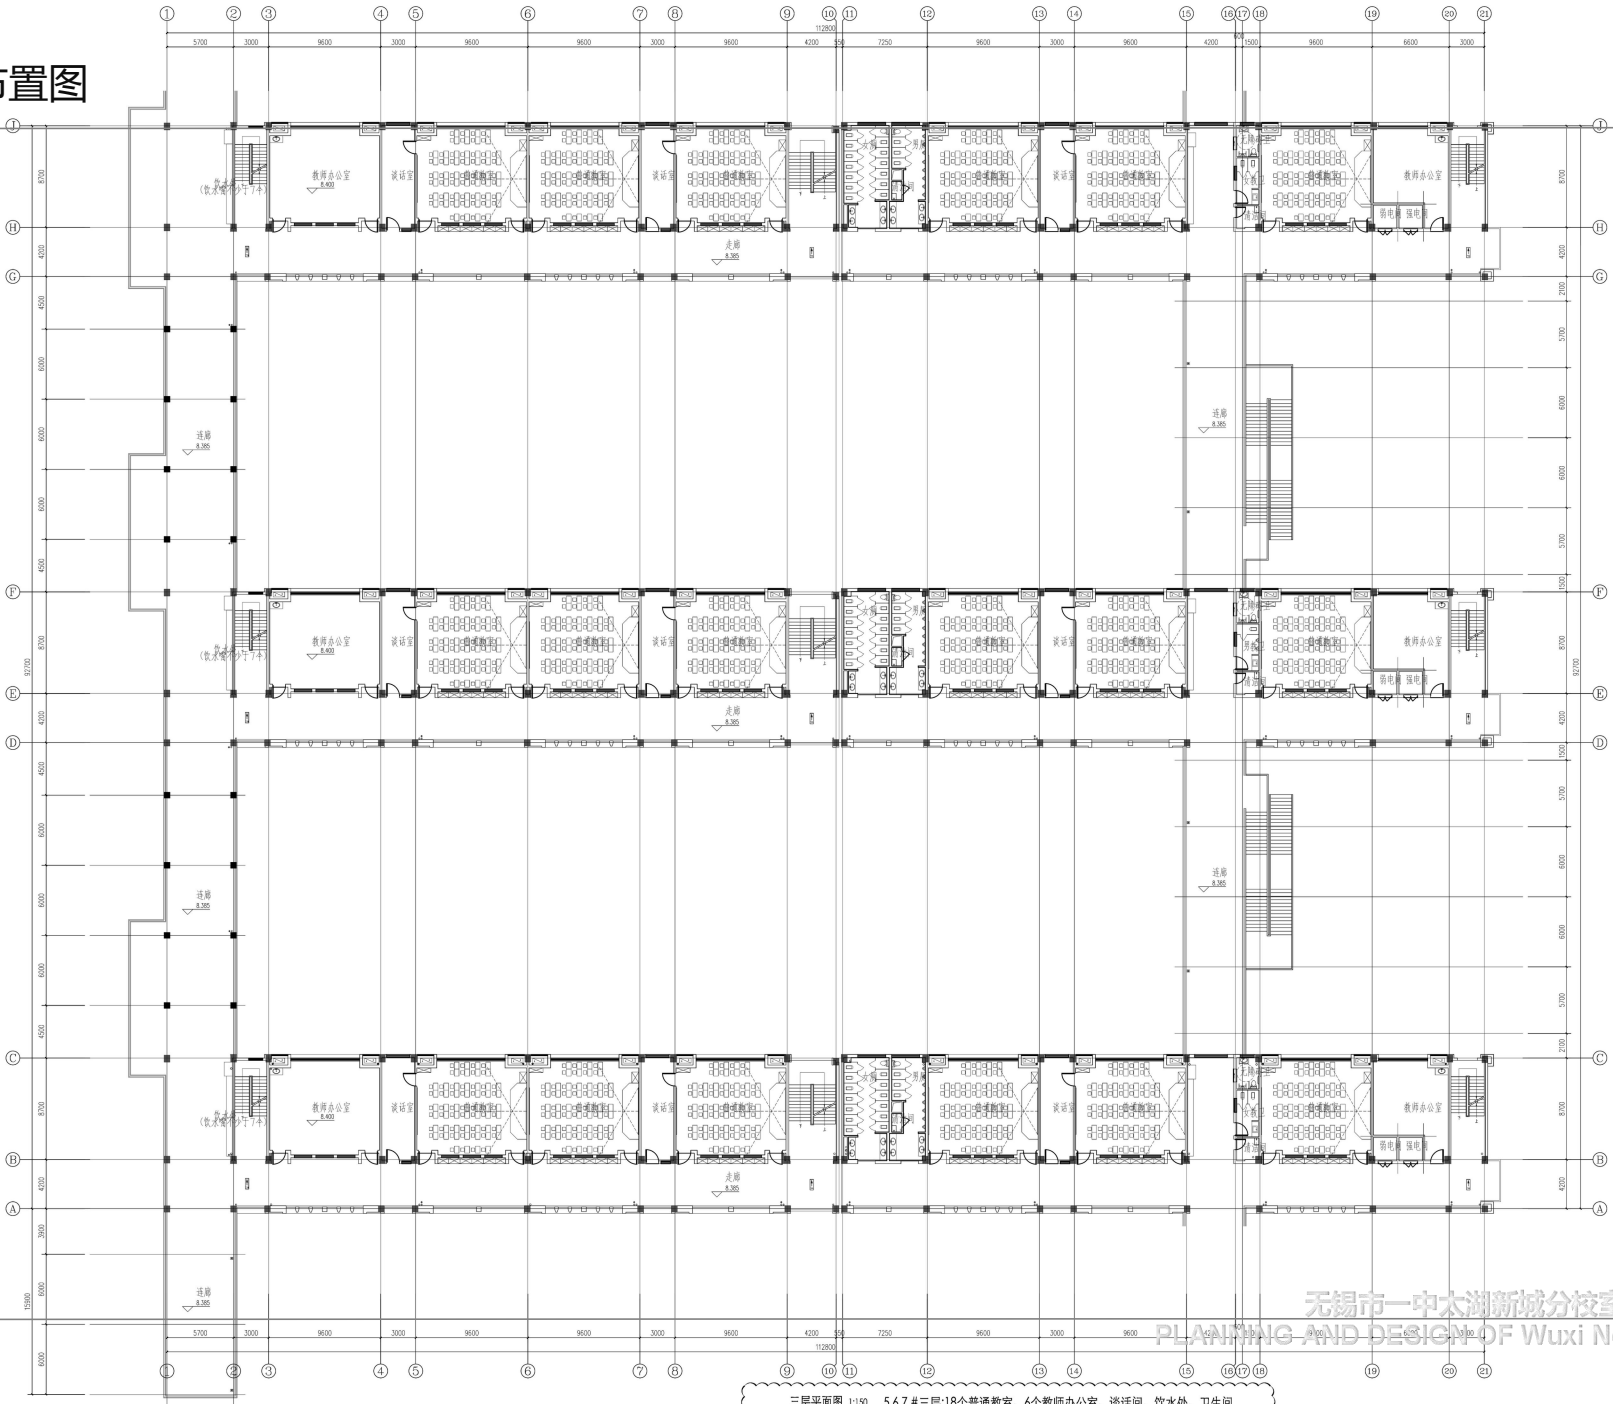



三层:18个普通教室、6个教师办公室、谈话间、饮水处、卫生间

三层平面图 1:150 567#三层:18个普通教室、6个教师办公室、谈话间、饮水处、卫生间

平面布置 | 5、6、7#教学楼 四层平面布置图


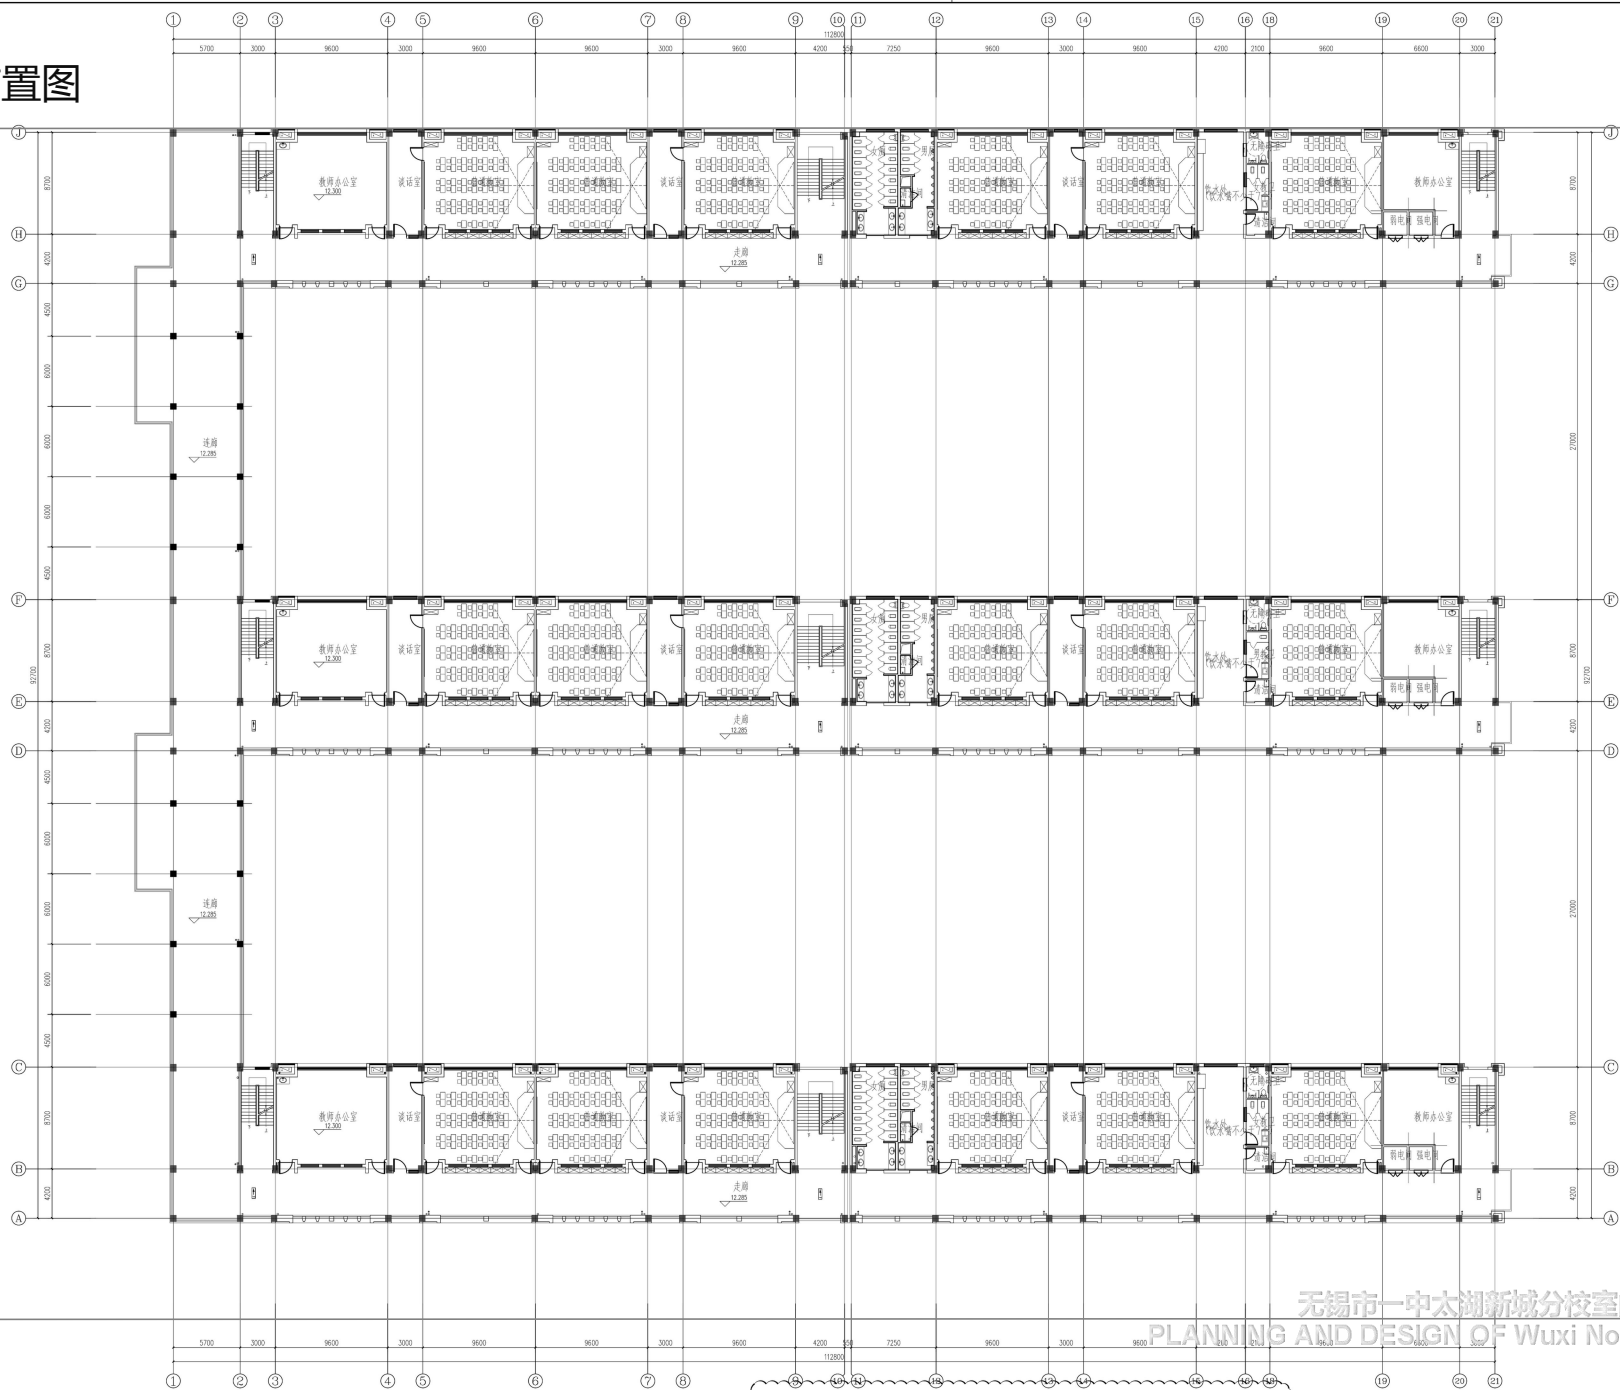



4层:18个普通教室、6个教师办公室、谈话间、饮水处、卫生间

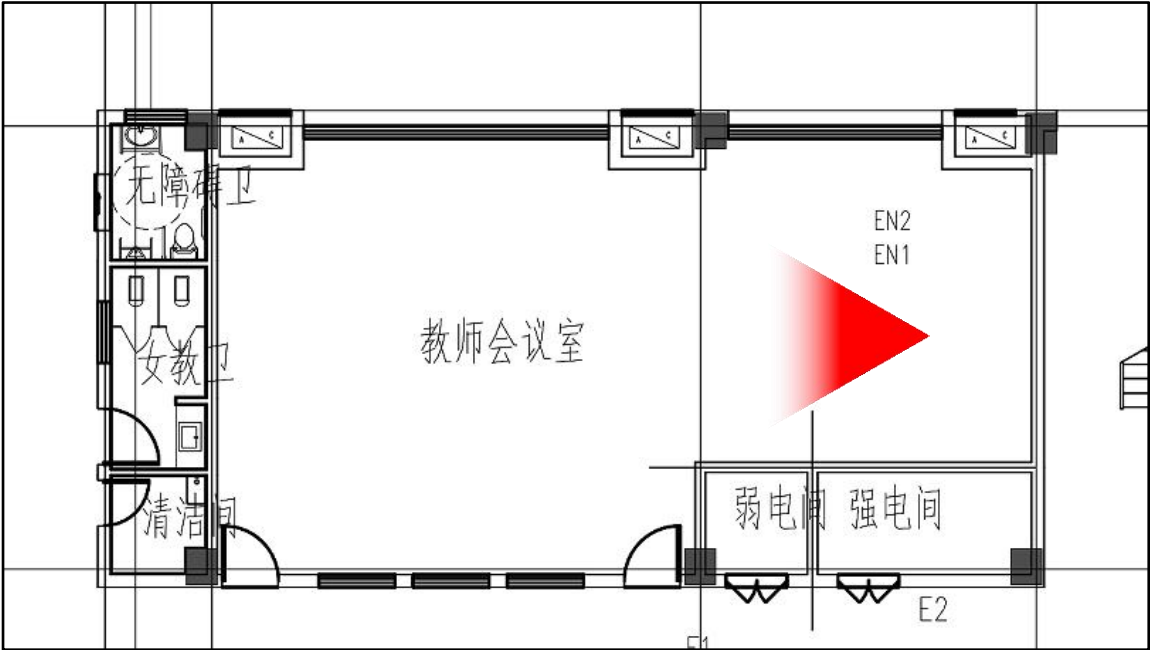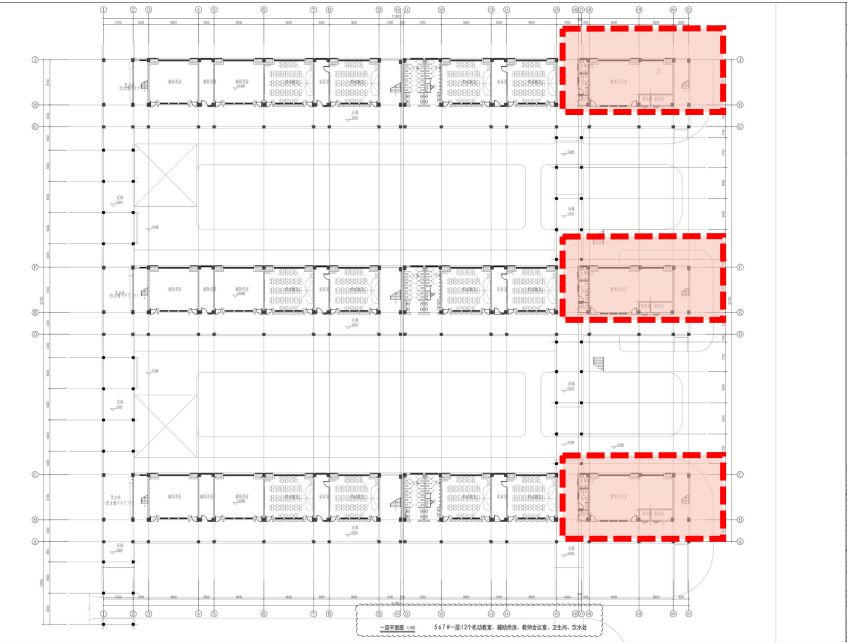

教学楼 首层会议室

平面布置 | 教学楼

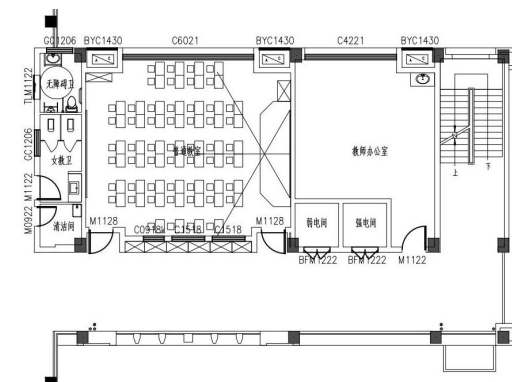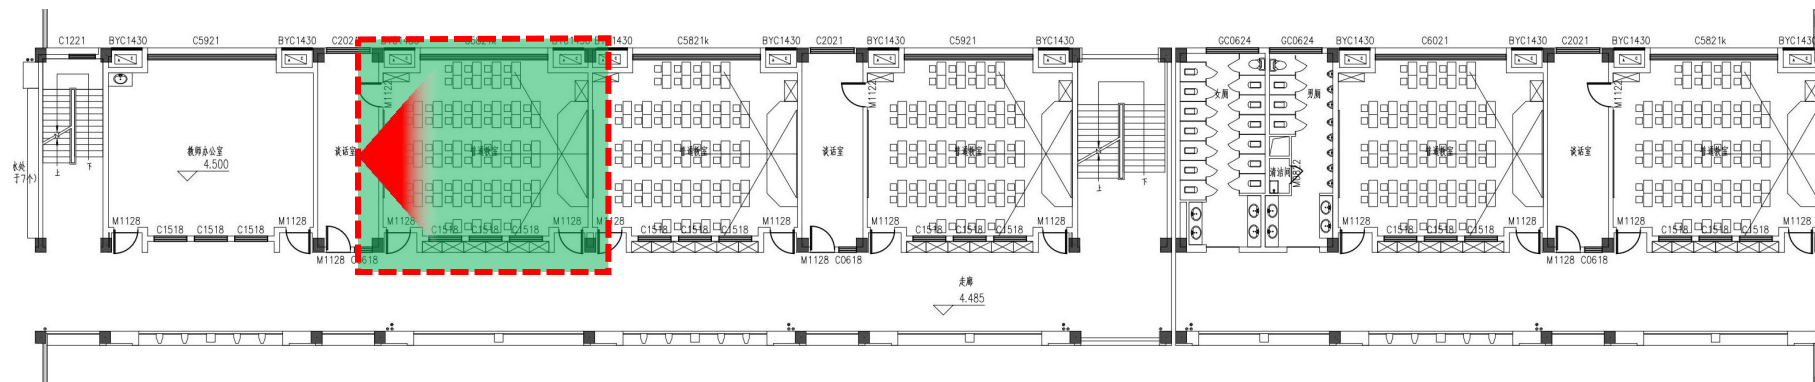


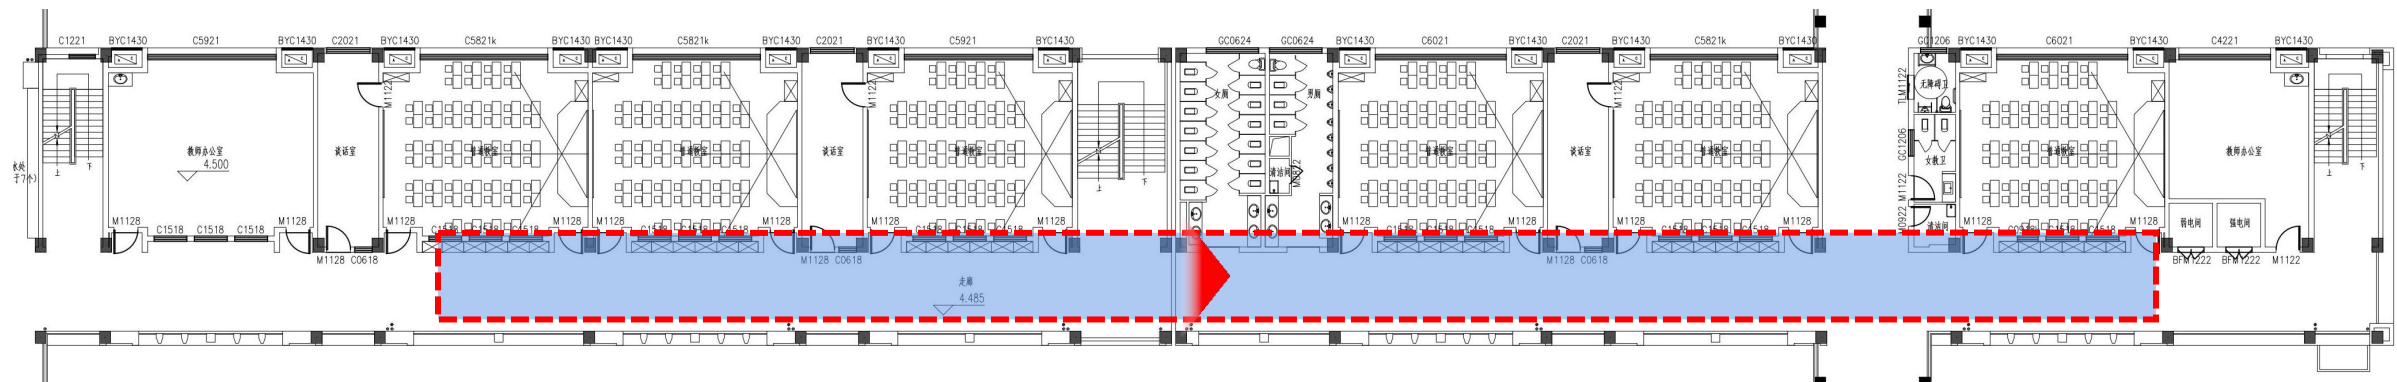

5 教学楼二层平面图 1 : 3 0 0




8#食堂 | 一层平面布置图

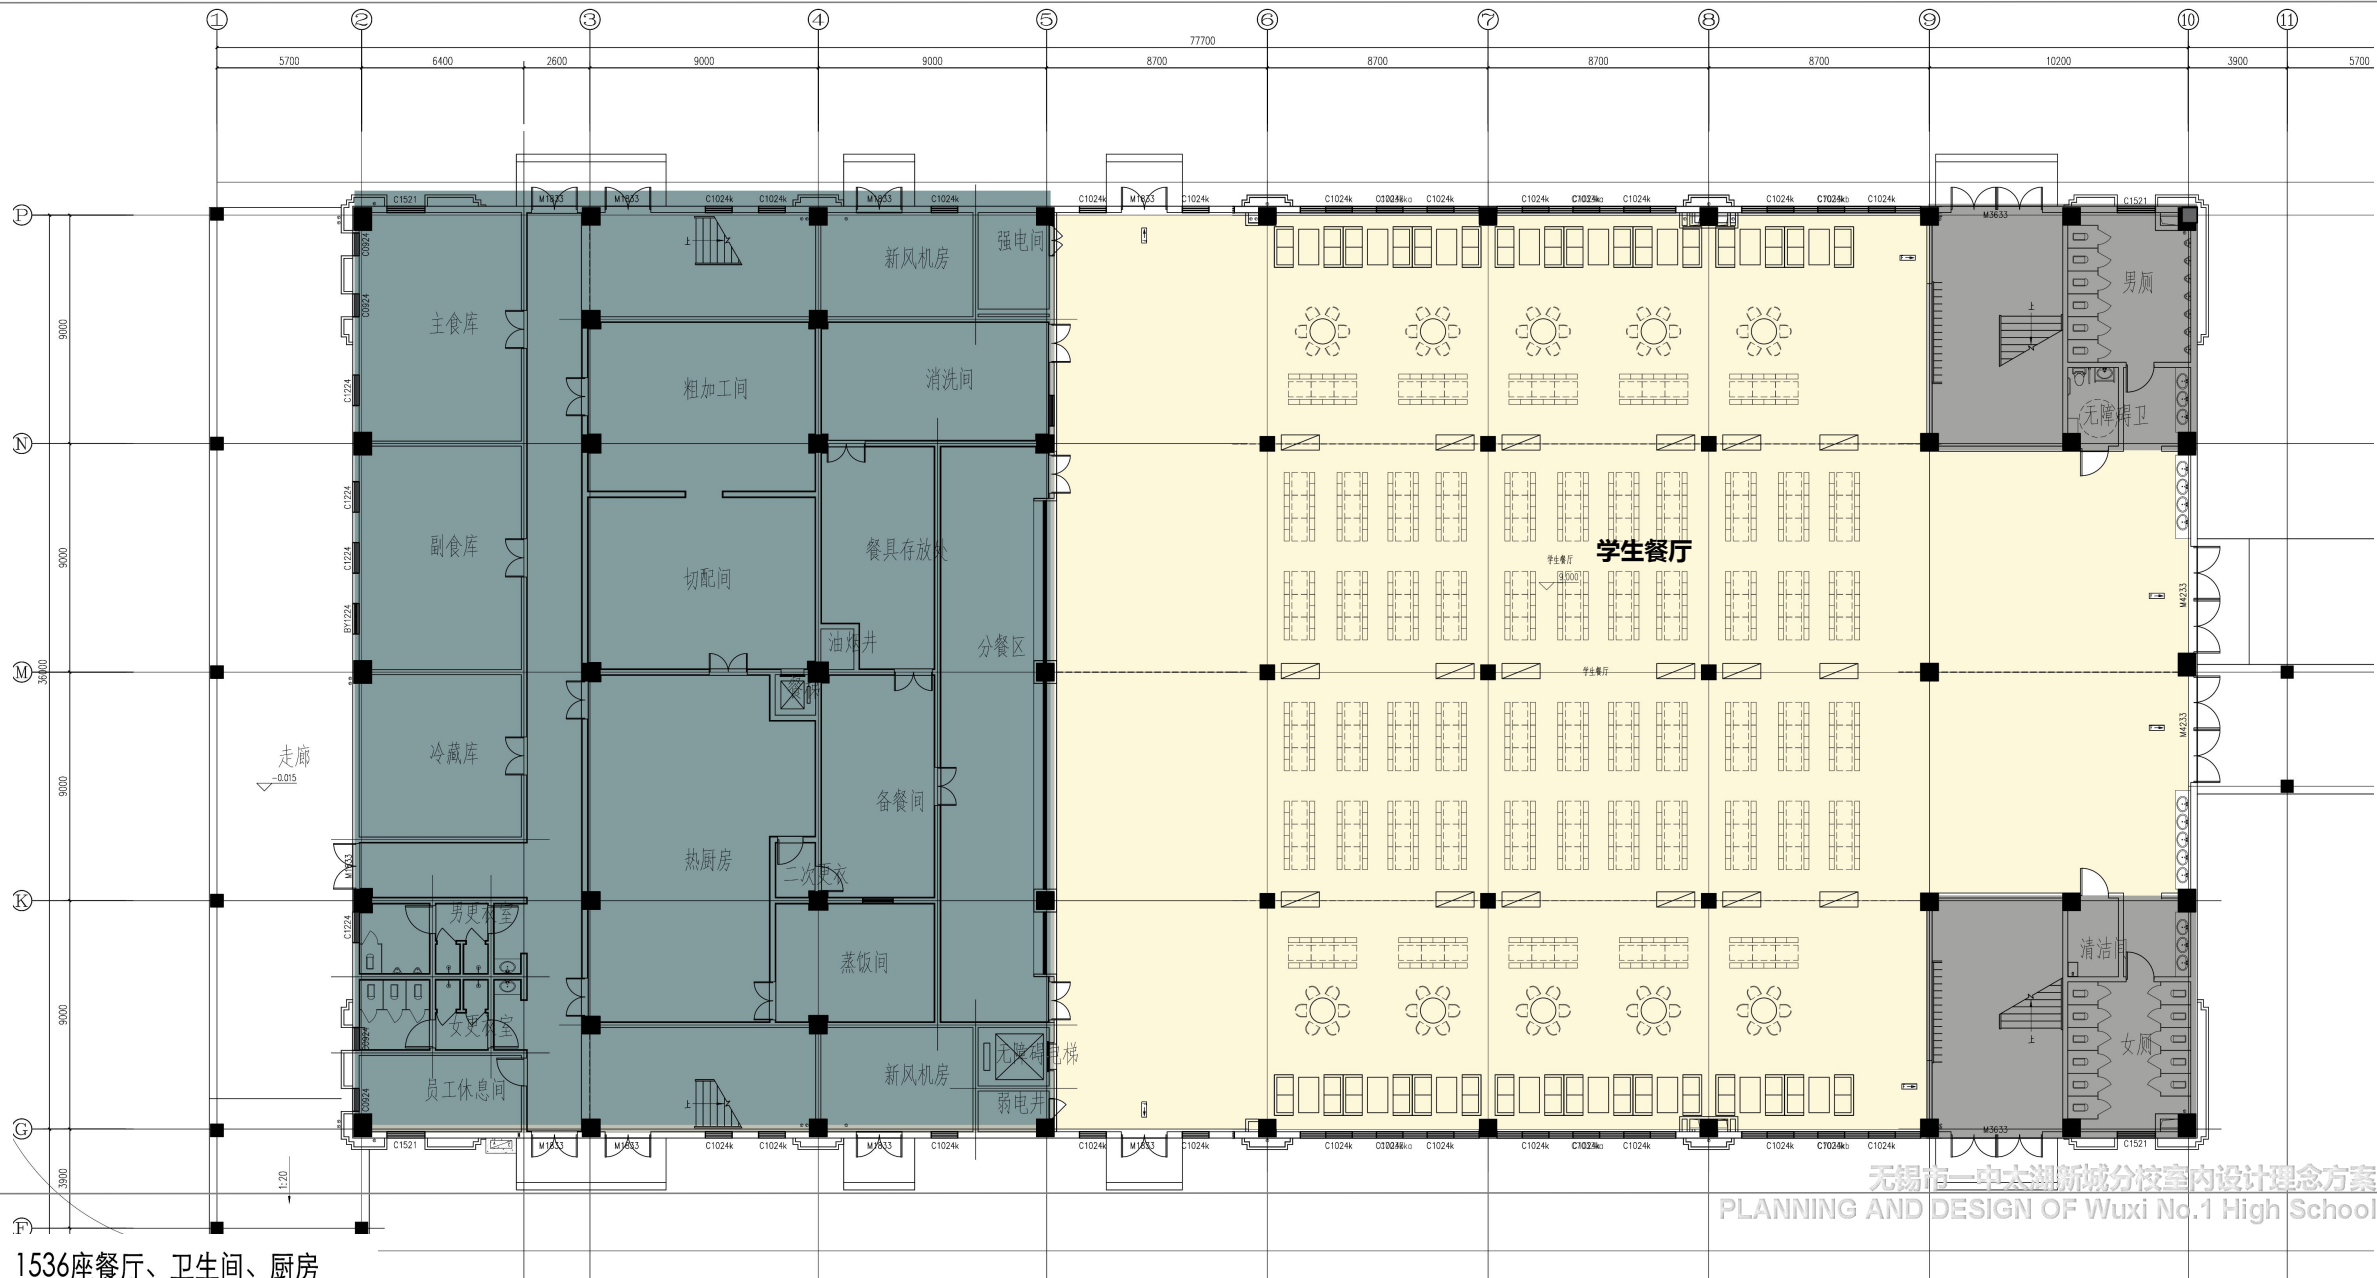

无锡市一中太湖新城分校室内设计理念方案
PLANNING AND DESIGN OF Wuxi No.1 High School


一层：1536座餐厅、卫生间、厨房

8#食堂 | 二层平面布置图


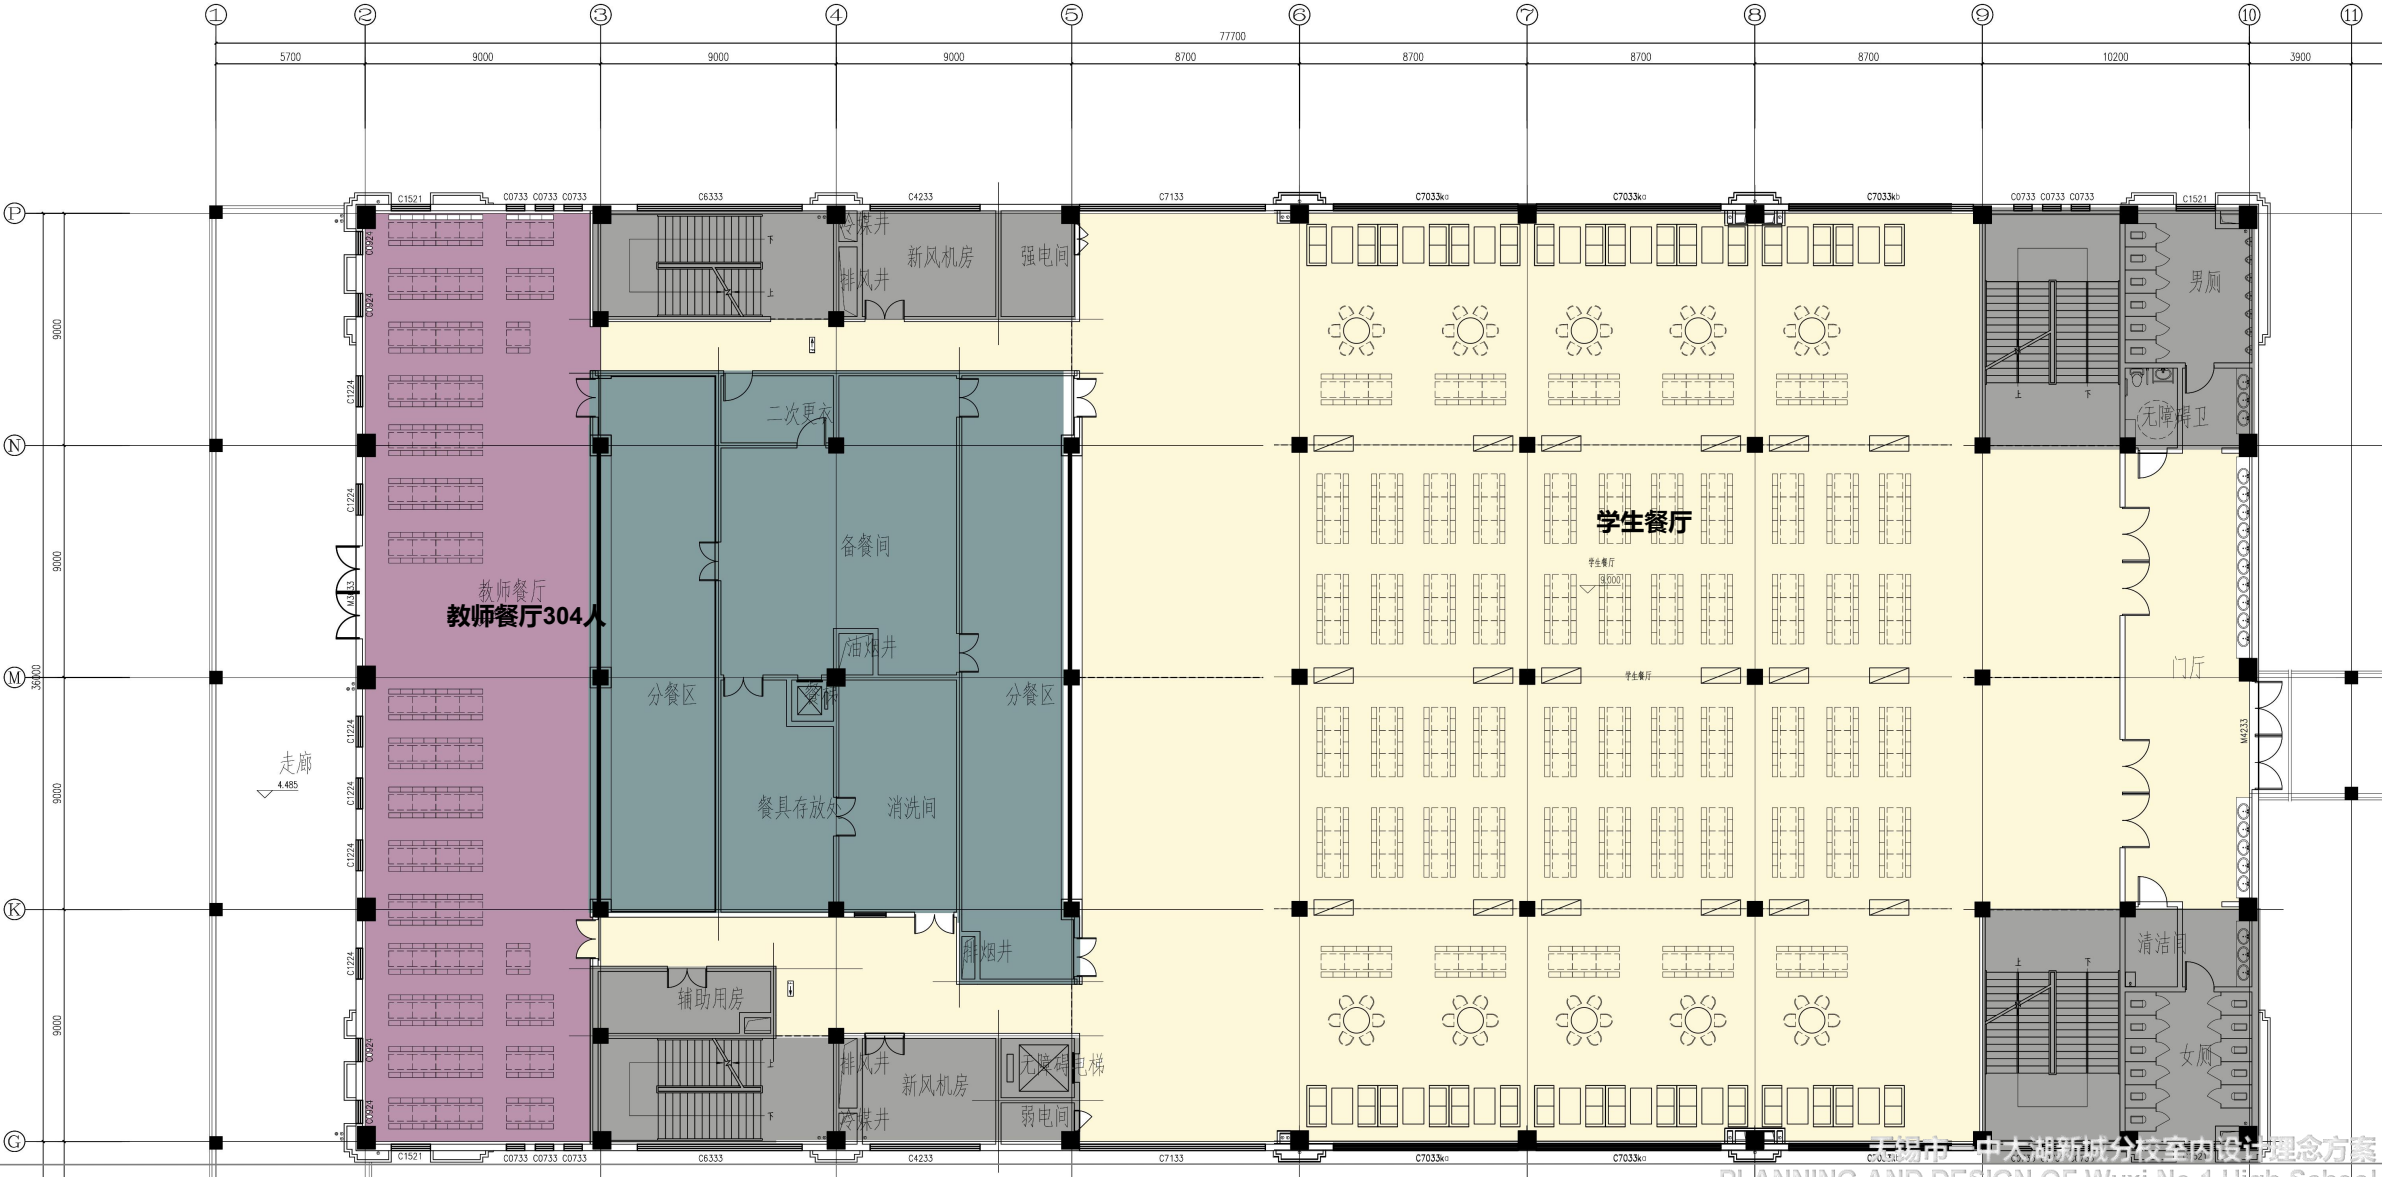


二层：1536座餐厅、304座教师餐厅、卫生间、厨房

8#食堂 | 三层平面布置图

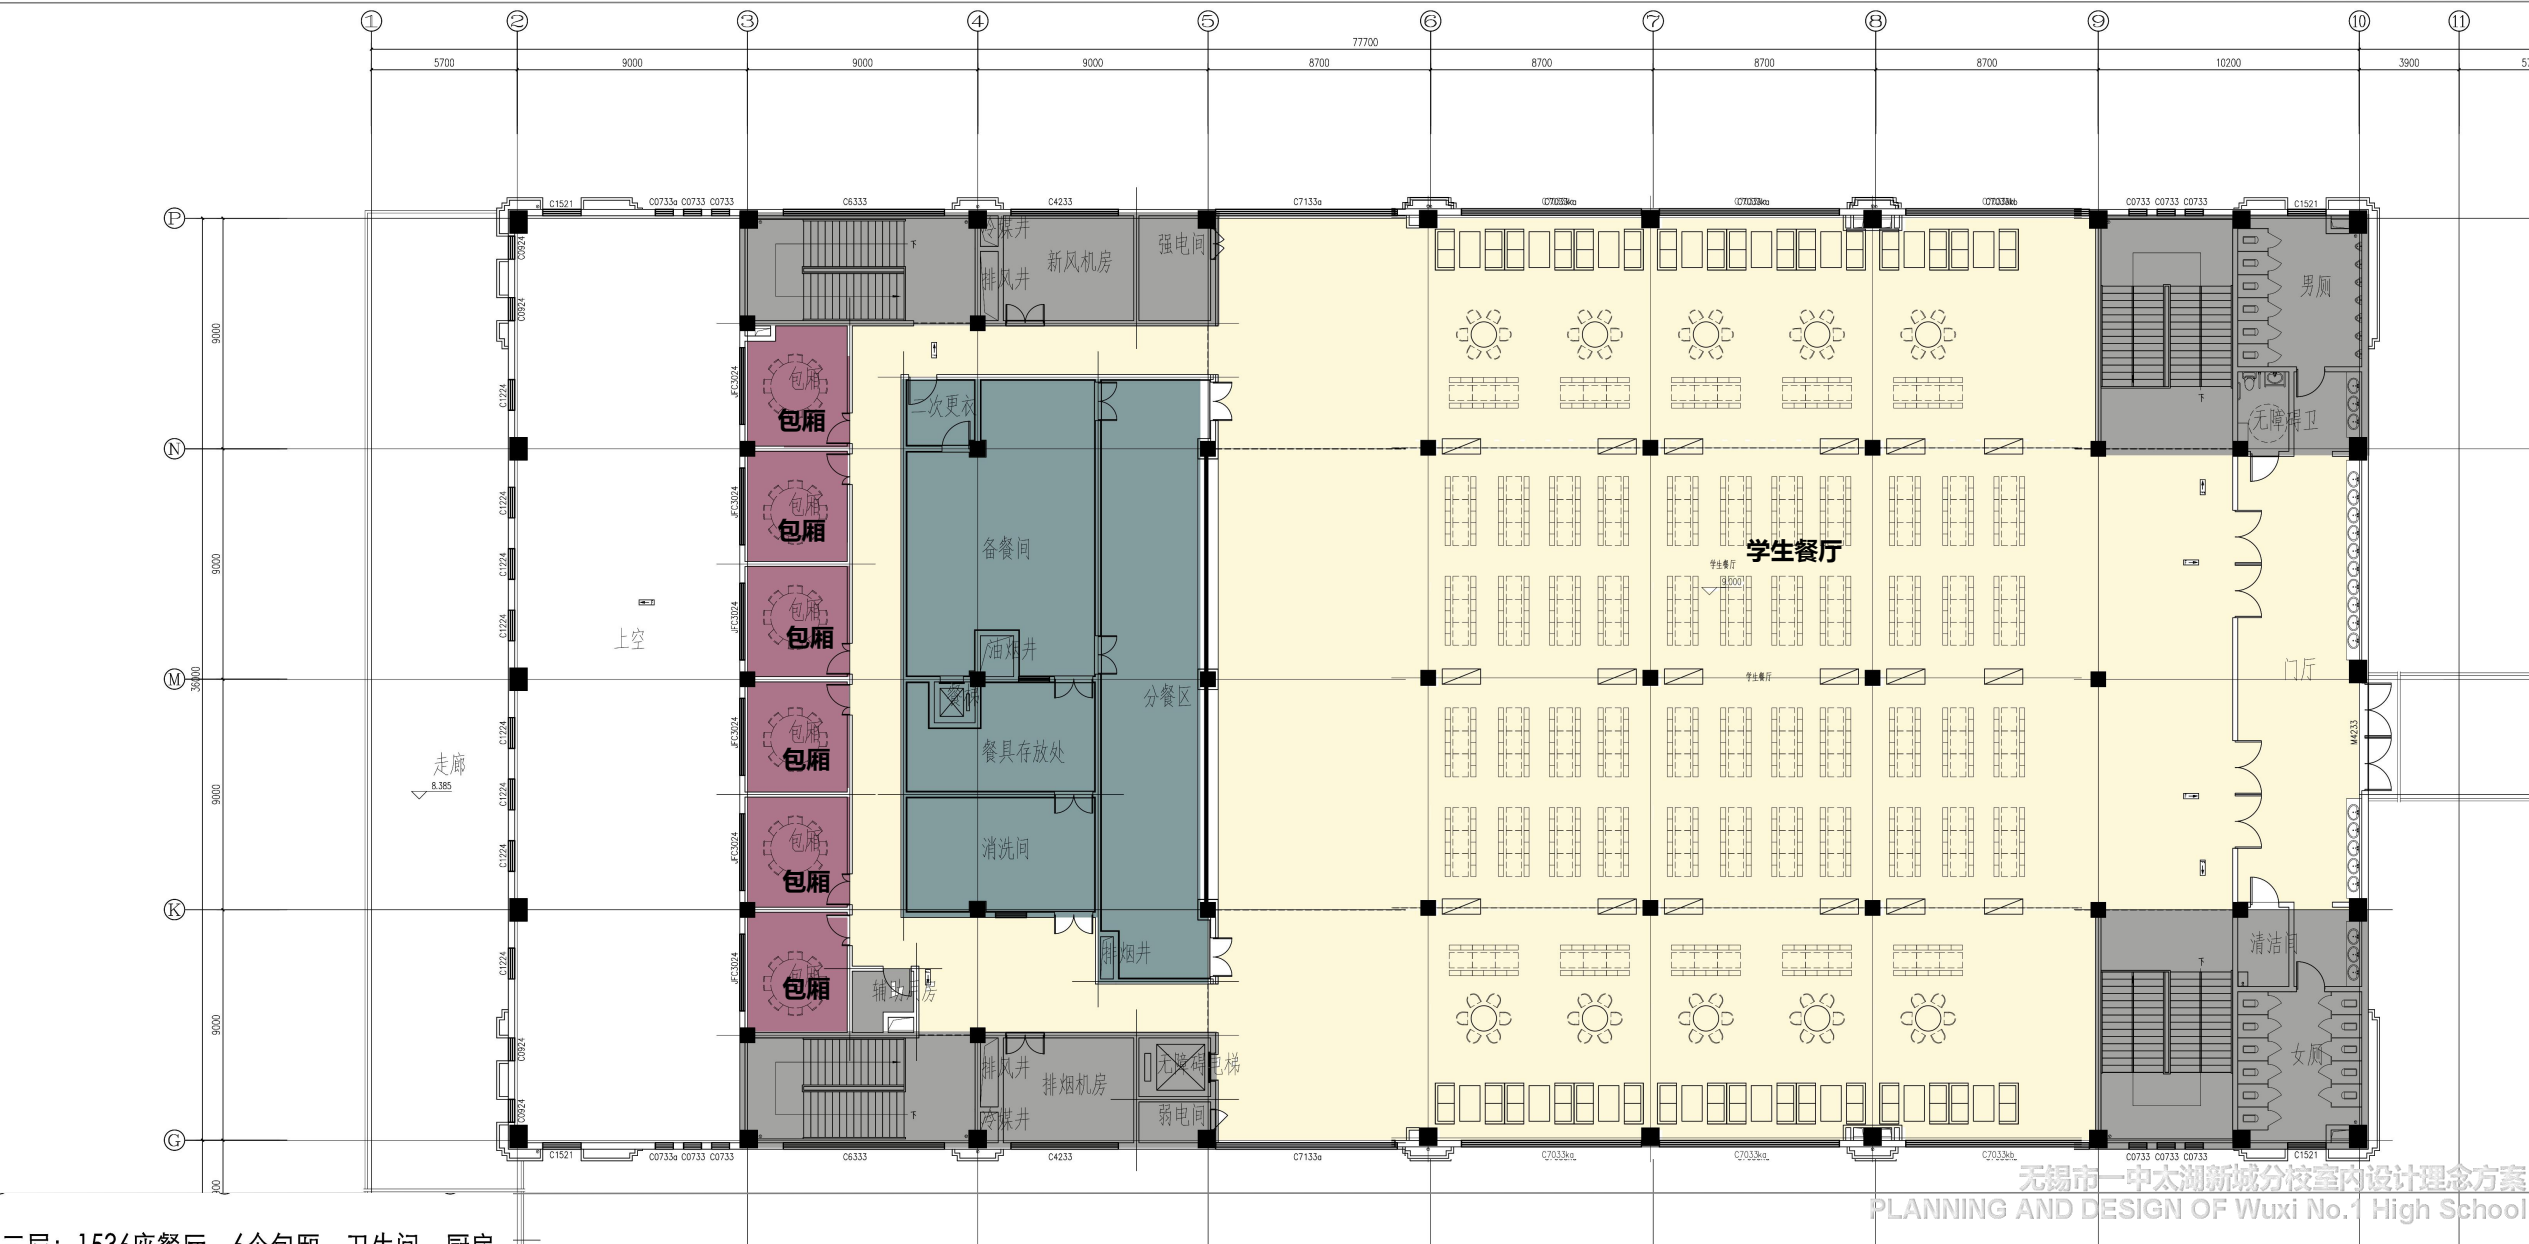


三层：1536座餐厅、6个包厢、卫生间、厨房

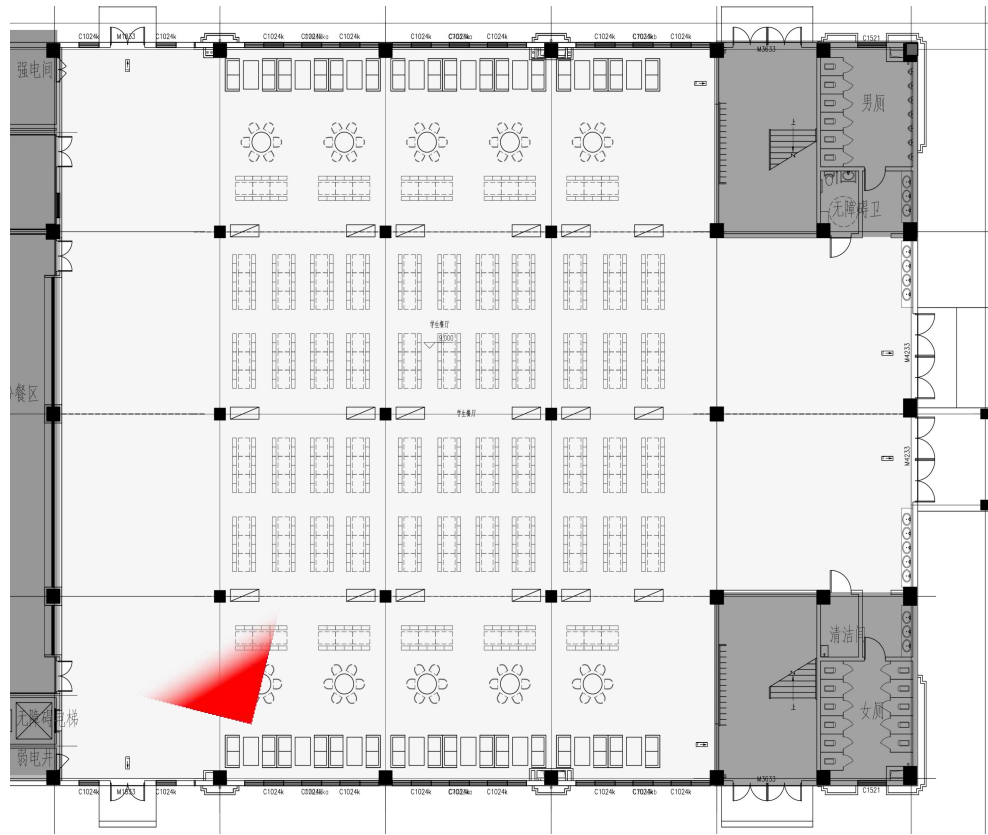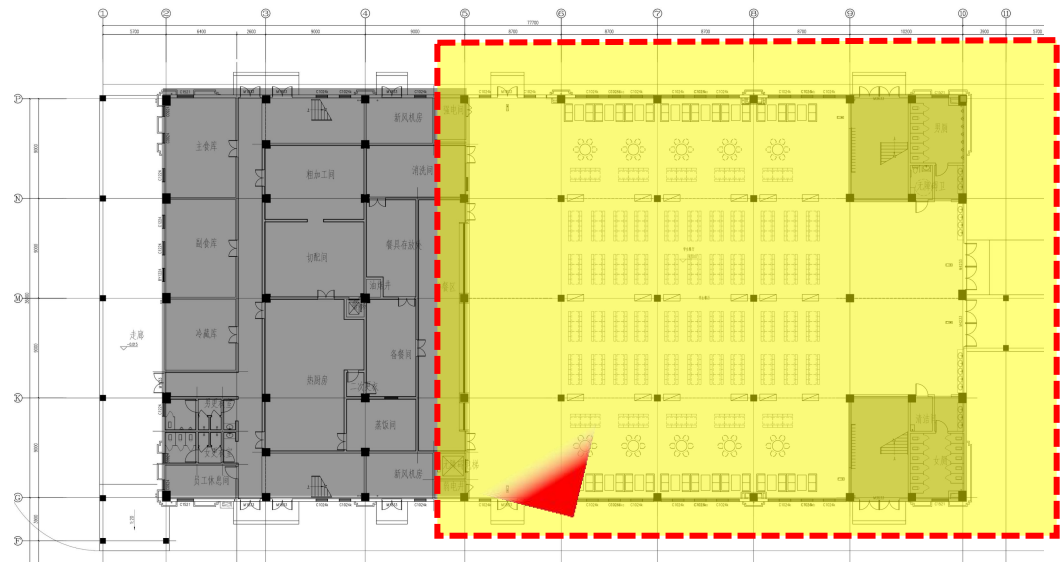

食堂楼 一层学生餐厅




平面布置 | 9#图书馆 首层平面布置图

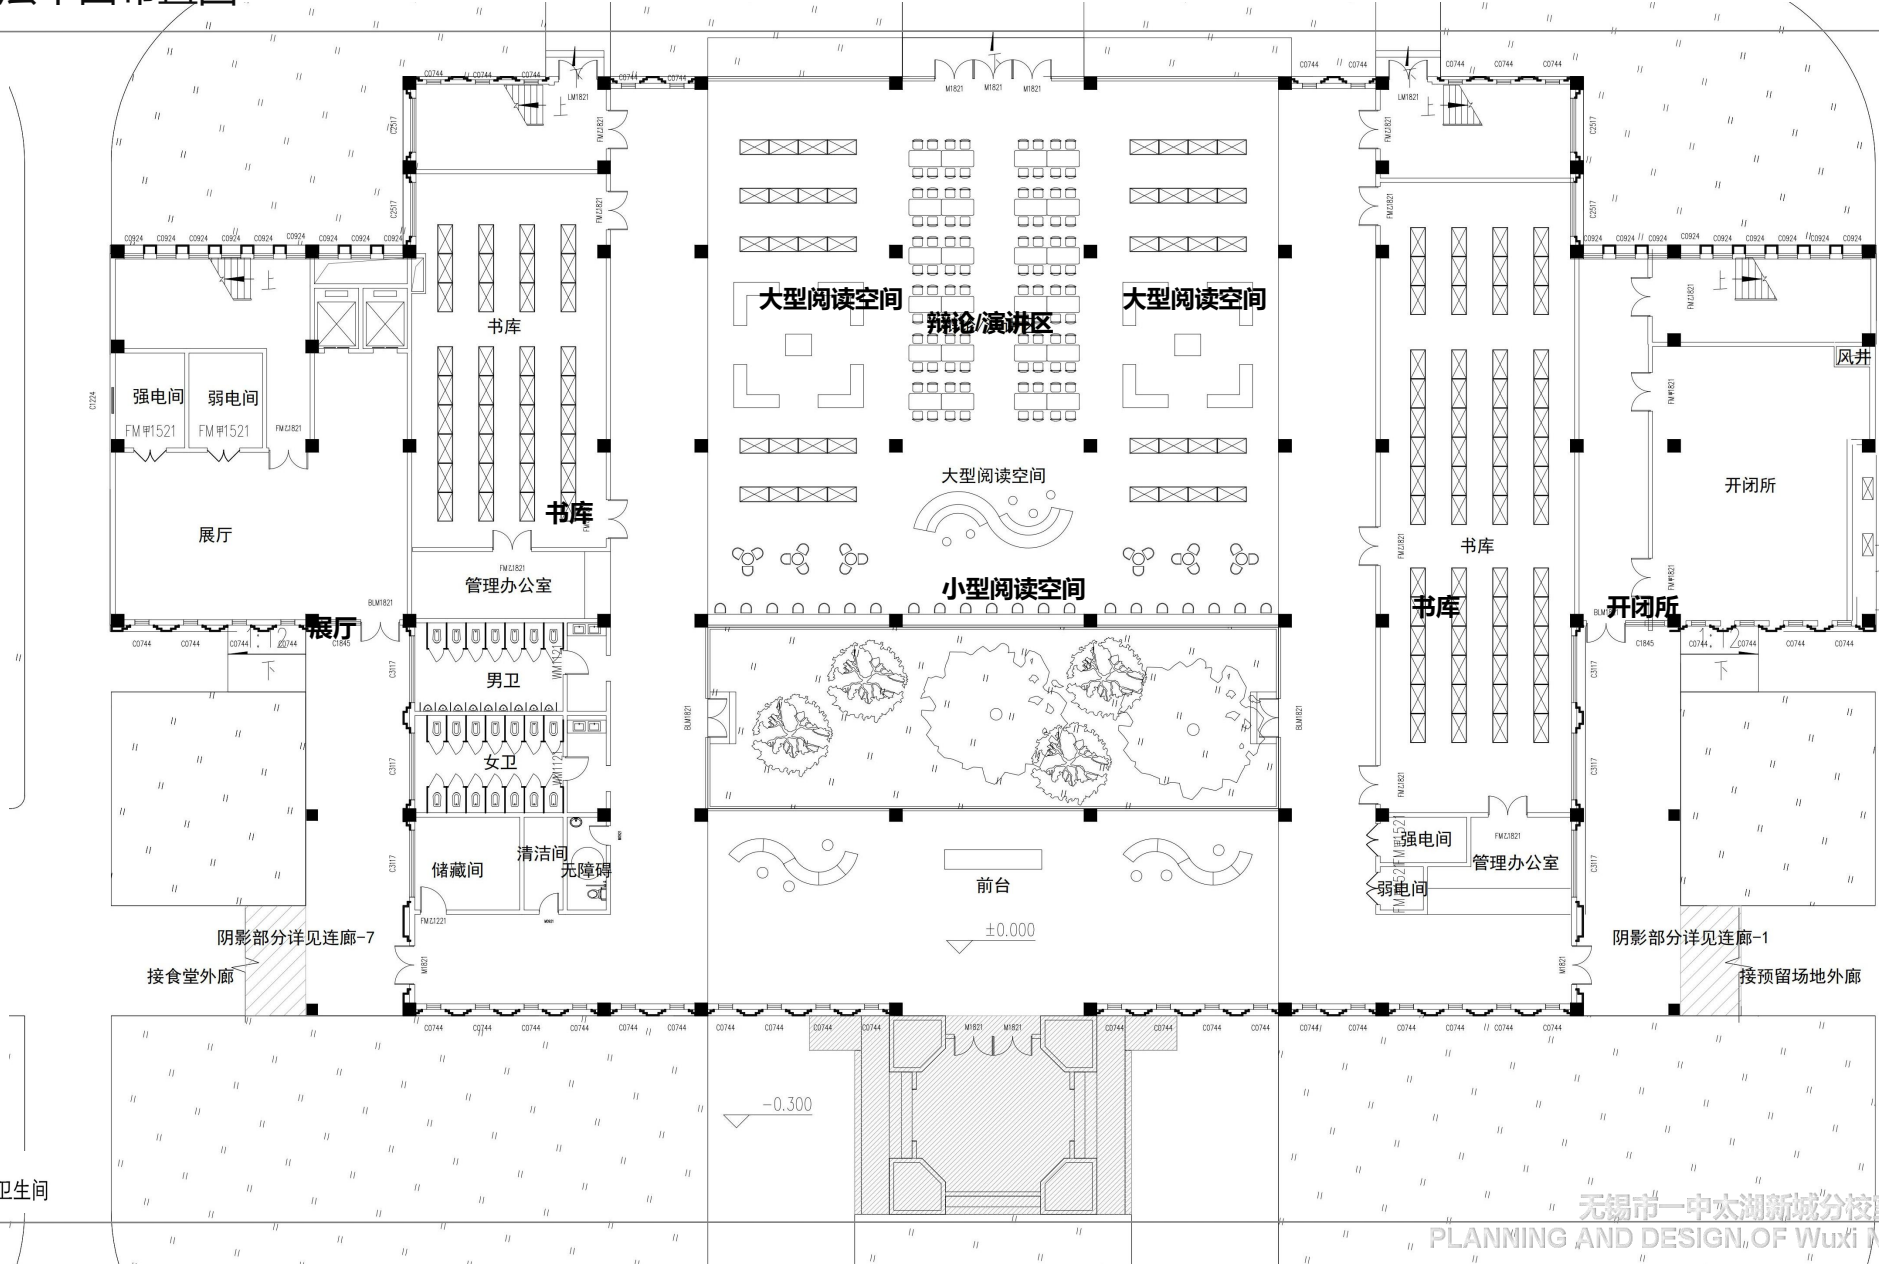


一层:书库、管理办公室、阅读空间、展厅、开闭所、卫生间

平面布置 | 9#图书馆 二层平面布置图

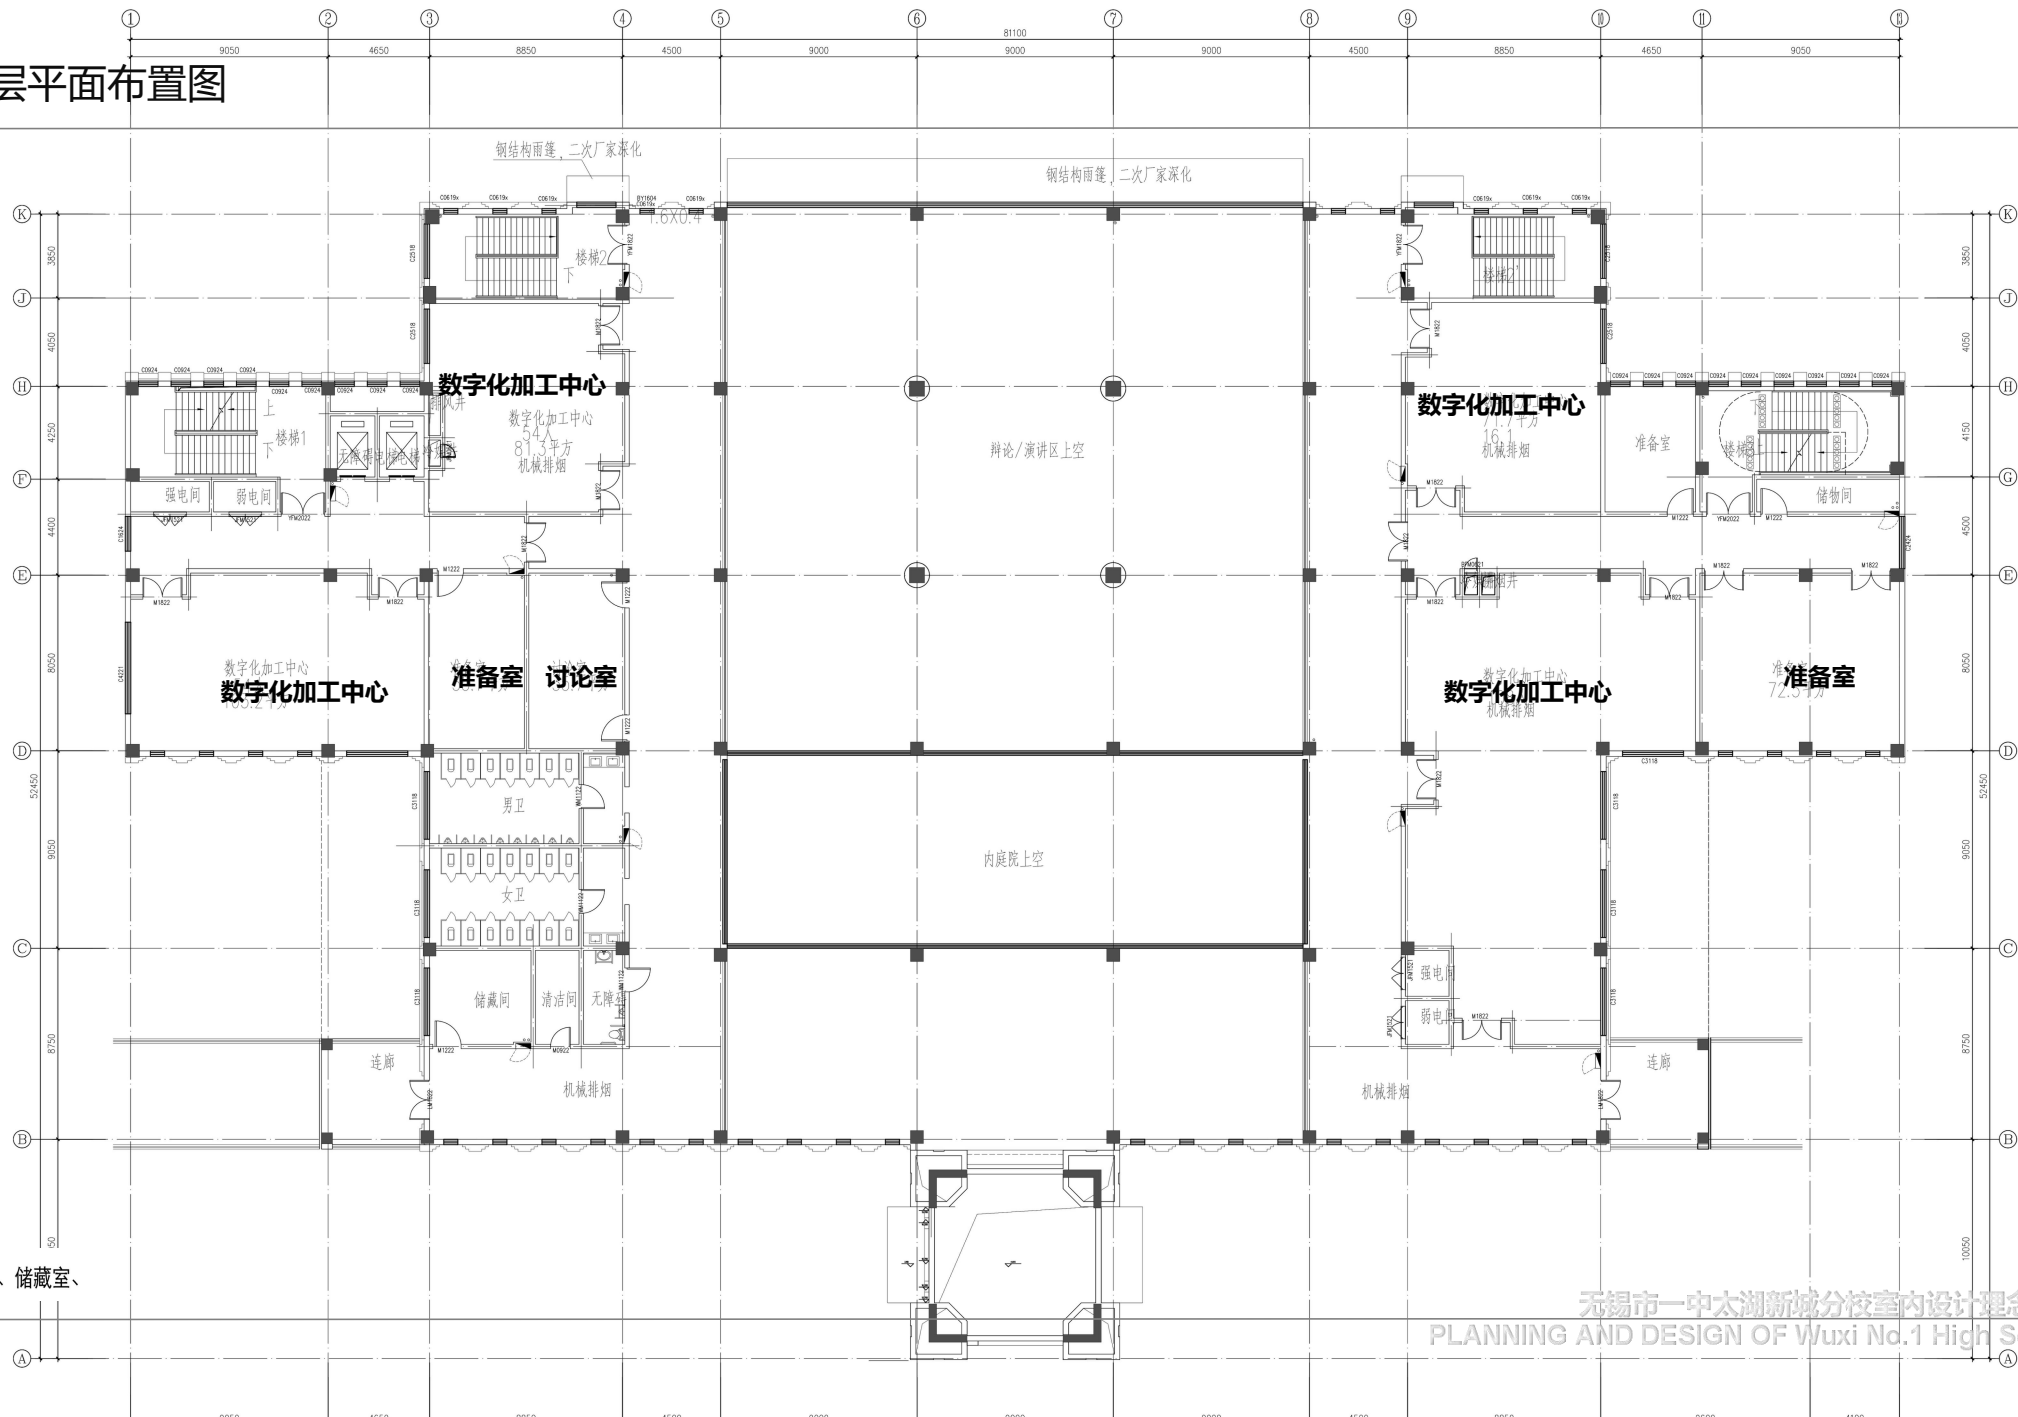

二层:4个数字化加工中心、准备室、讨论室、卫生间、储藏室、

平面布置 | 9#图书馆 三层平面布置图

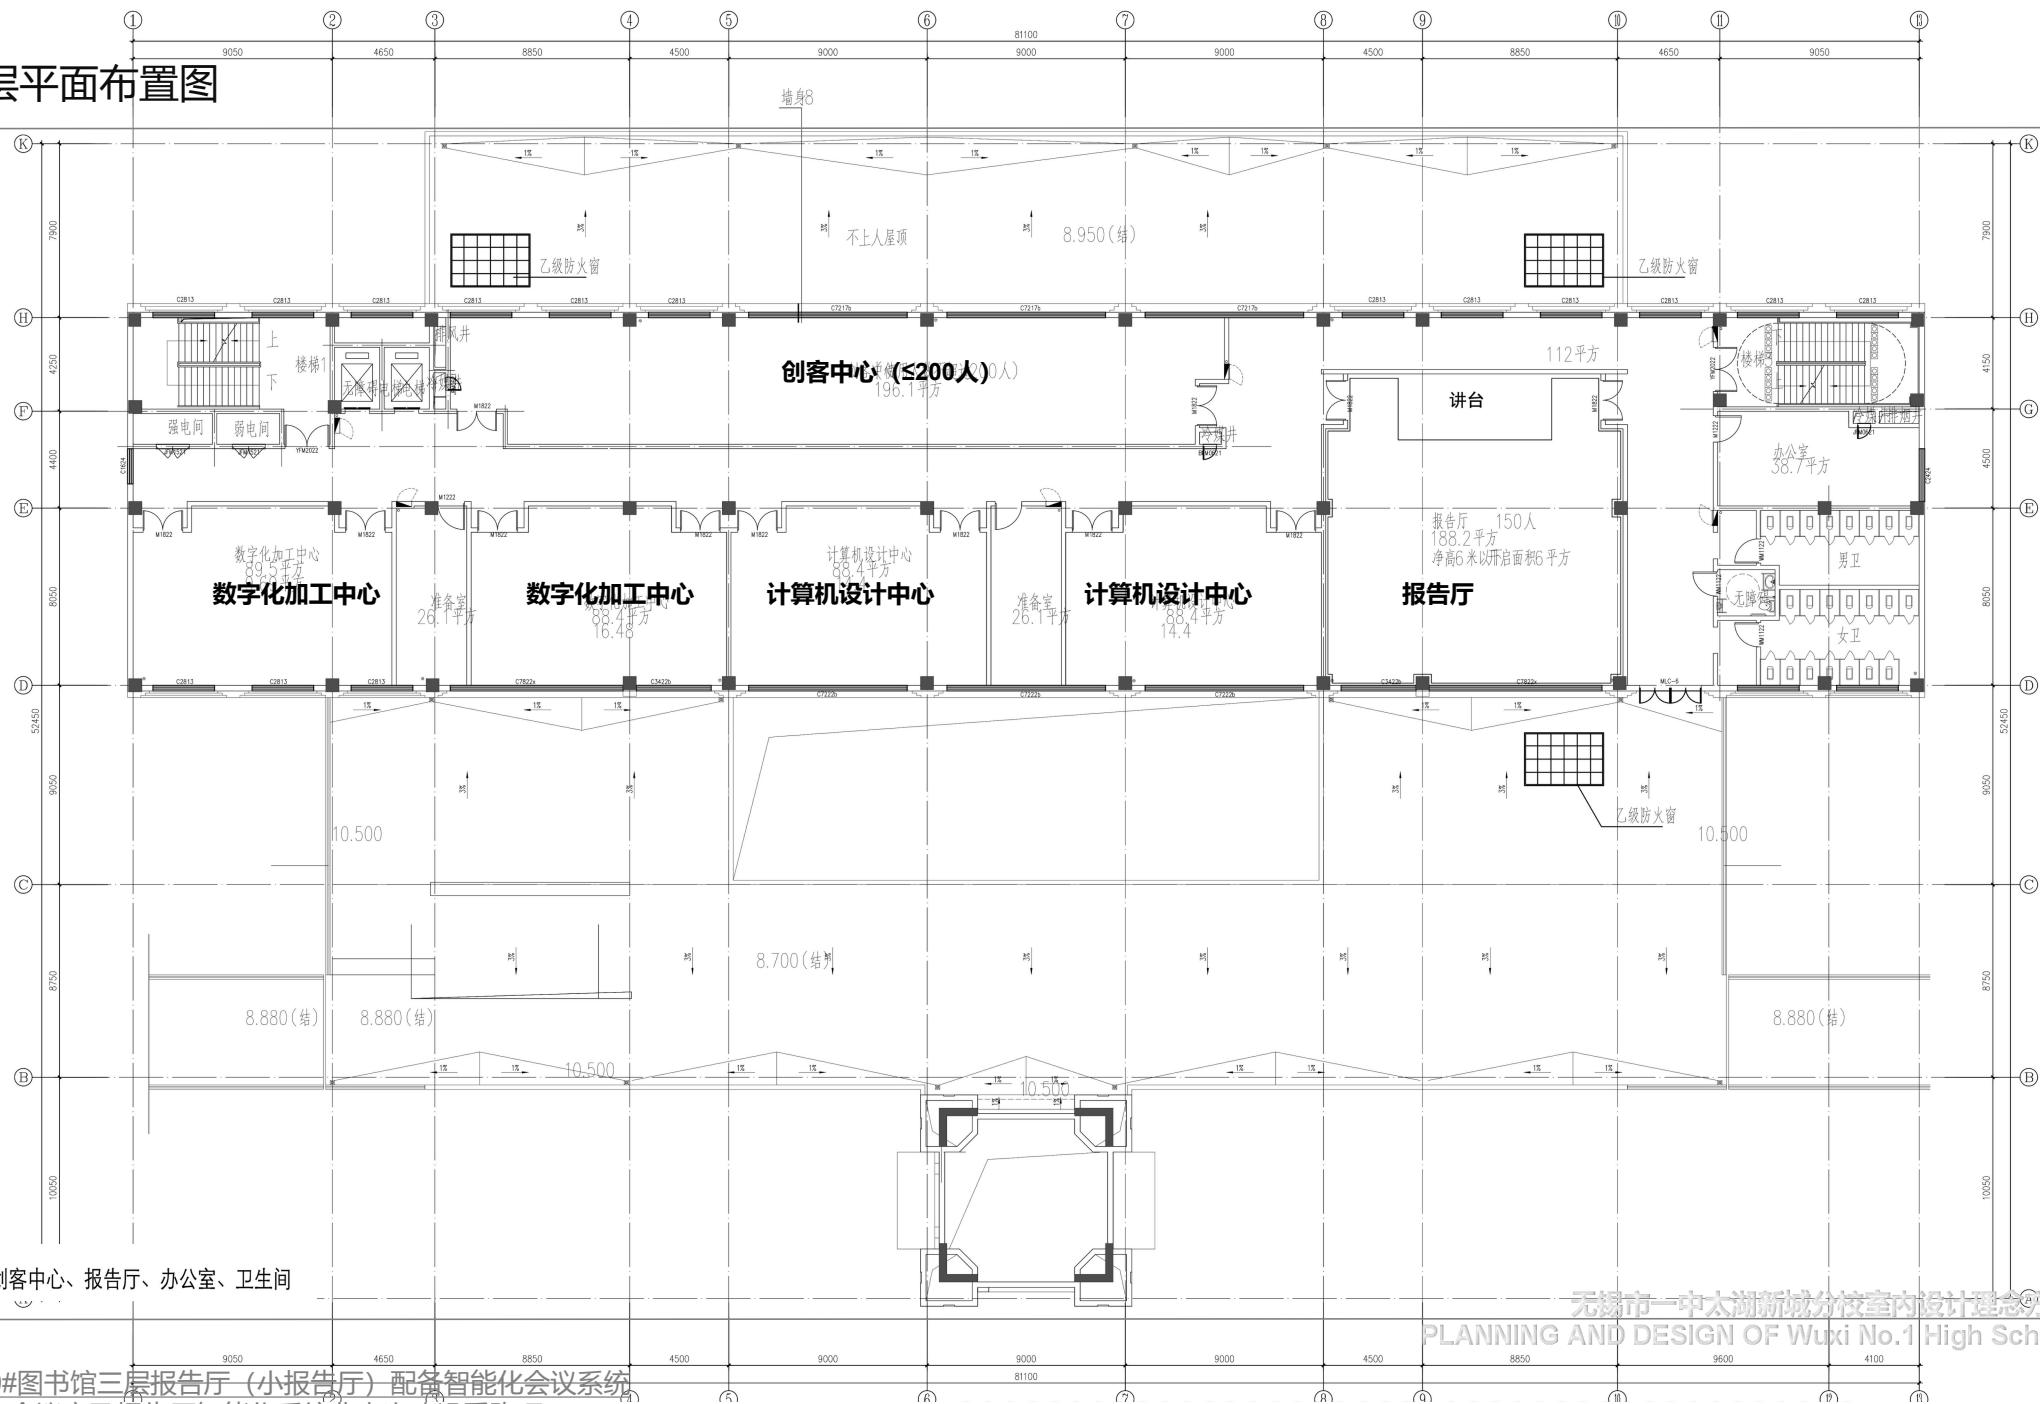


三层:2个数字化加工中心、2个计算机中心、准备室、创客中心、报告厅、办公室、卫生间


无锡市一中太湖新城分校室内设计理念方案

(注: 3#艺术报告厅(大报告厅)和9#图书馆三层报告厅(小报告厅)配备智能化会议系统(包含LED屏和教学一体机等), 其余会议室及报告厅智能化系统非本次建设采购项)


平面布置 | 9#图书馆 三层平面布置图

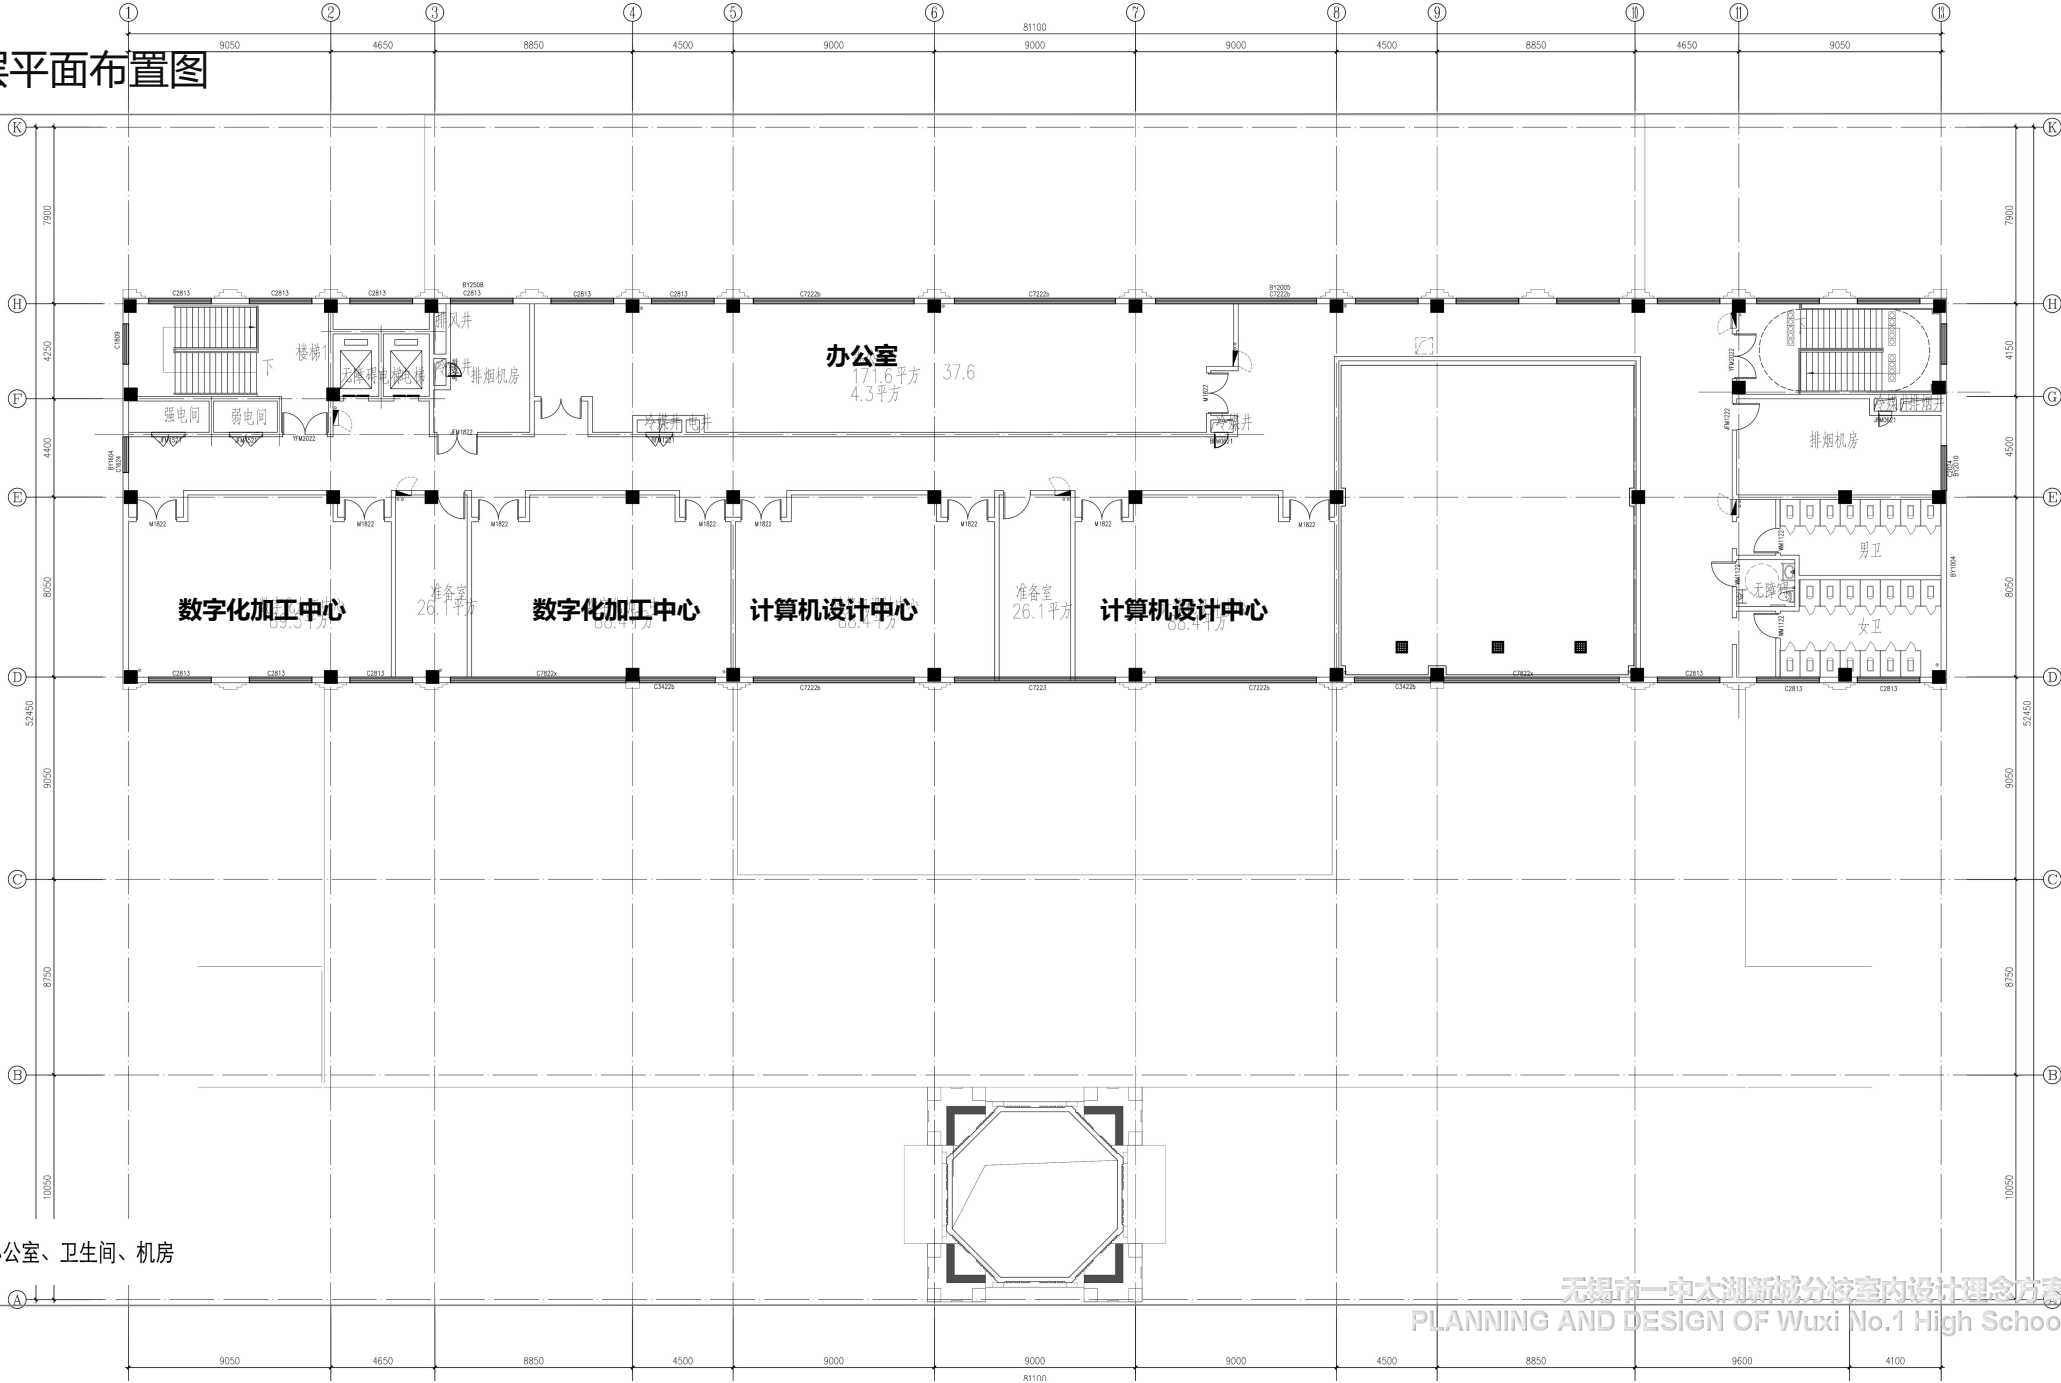


四层:2个数字化加工中心、2个计算机中心、准备室、办公室、卫生间、机房

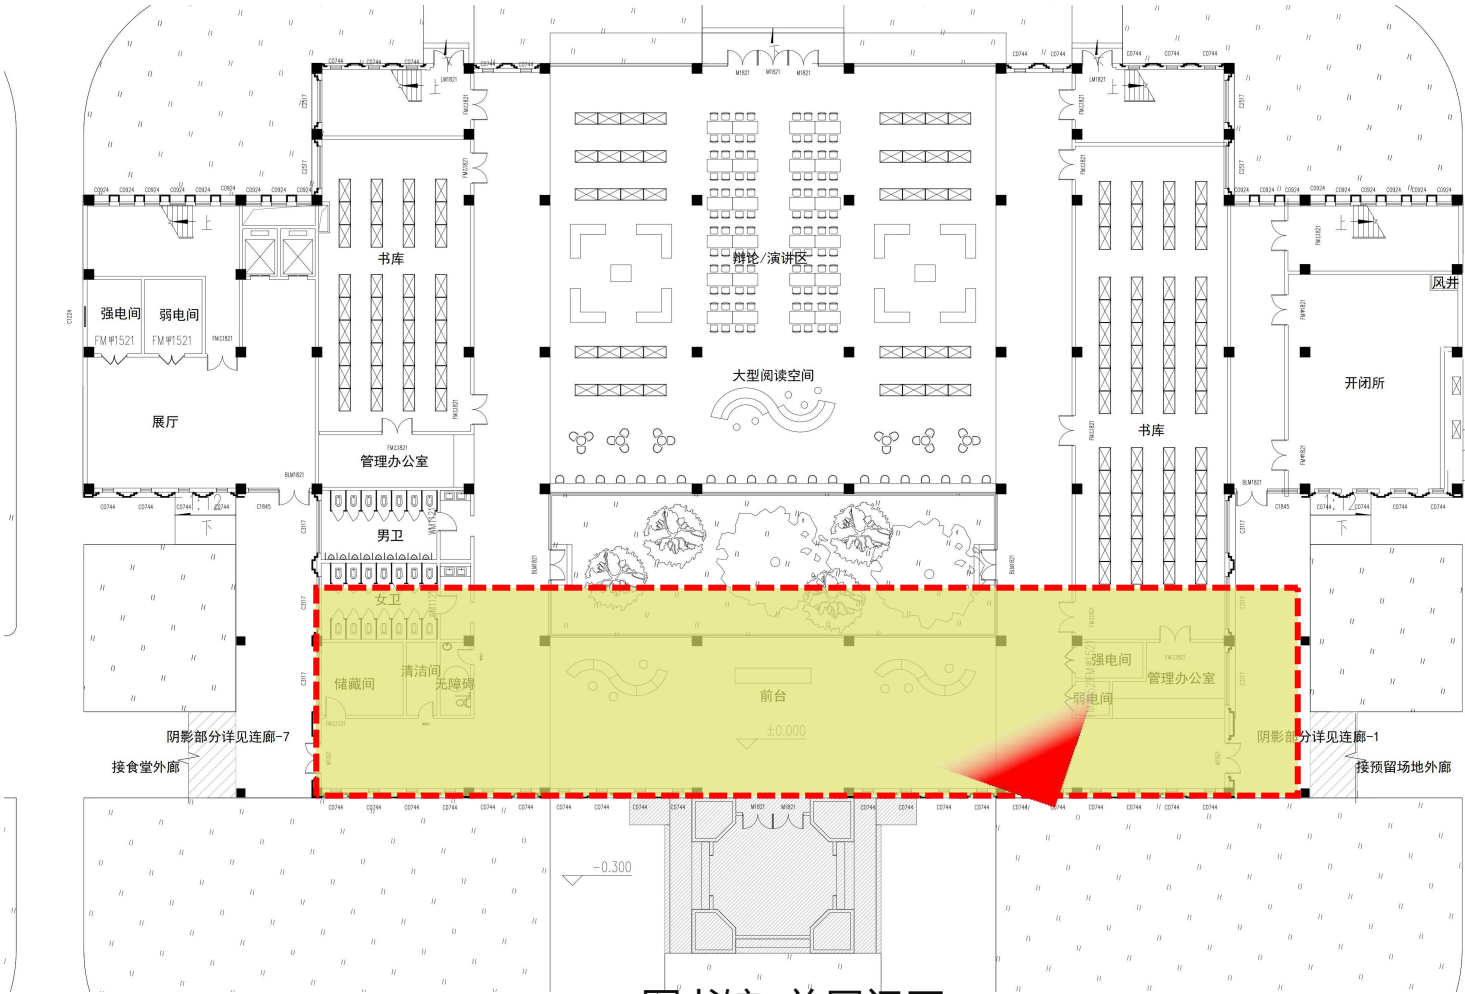


图书馆 首层门厅

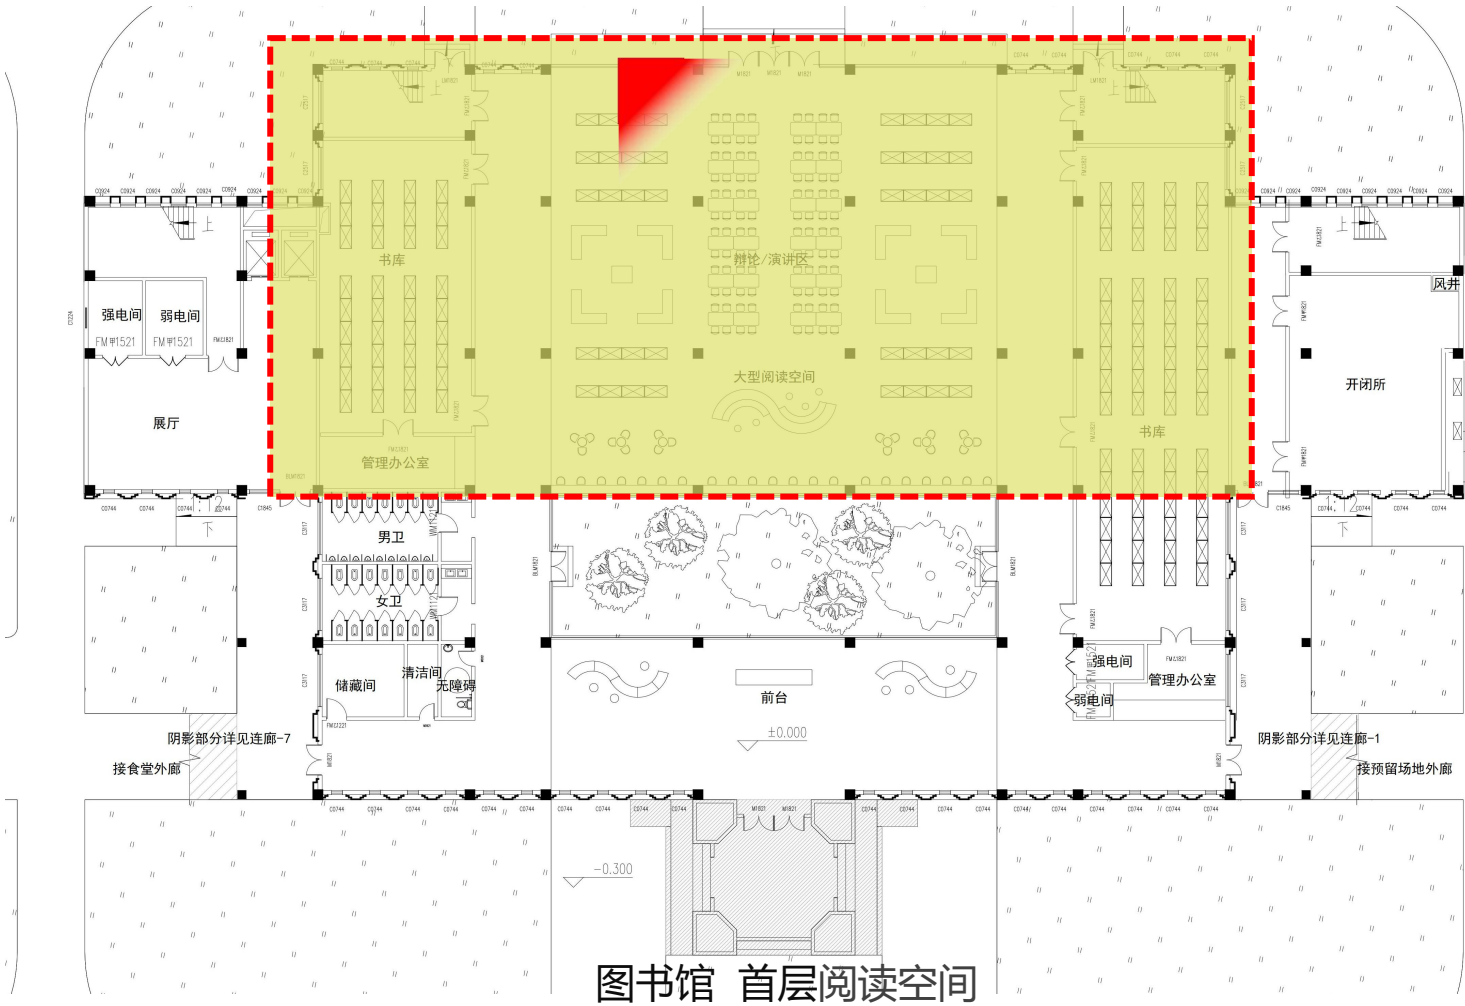

平面布置 | 10/11/12#学生宿舍楼

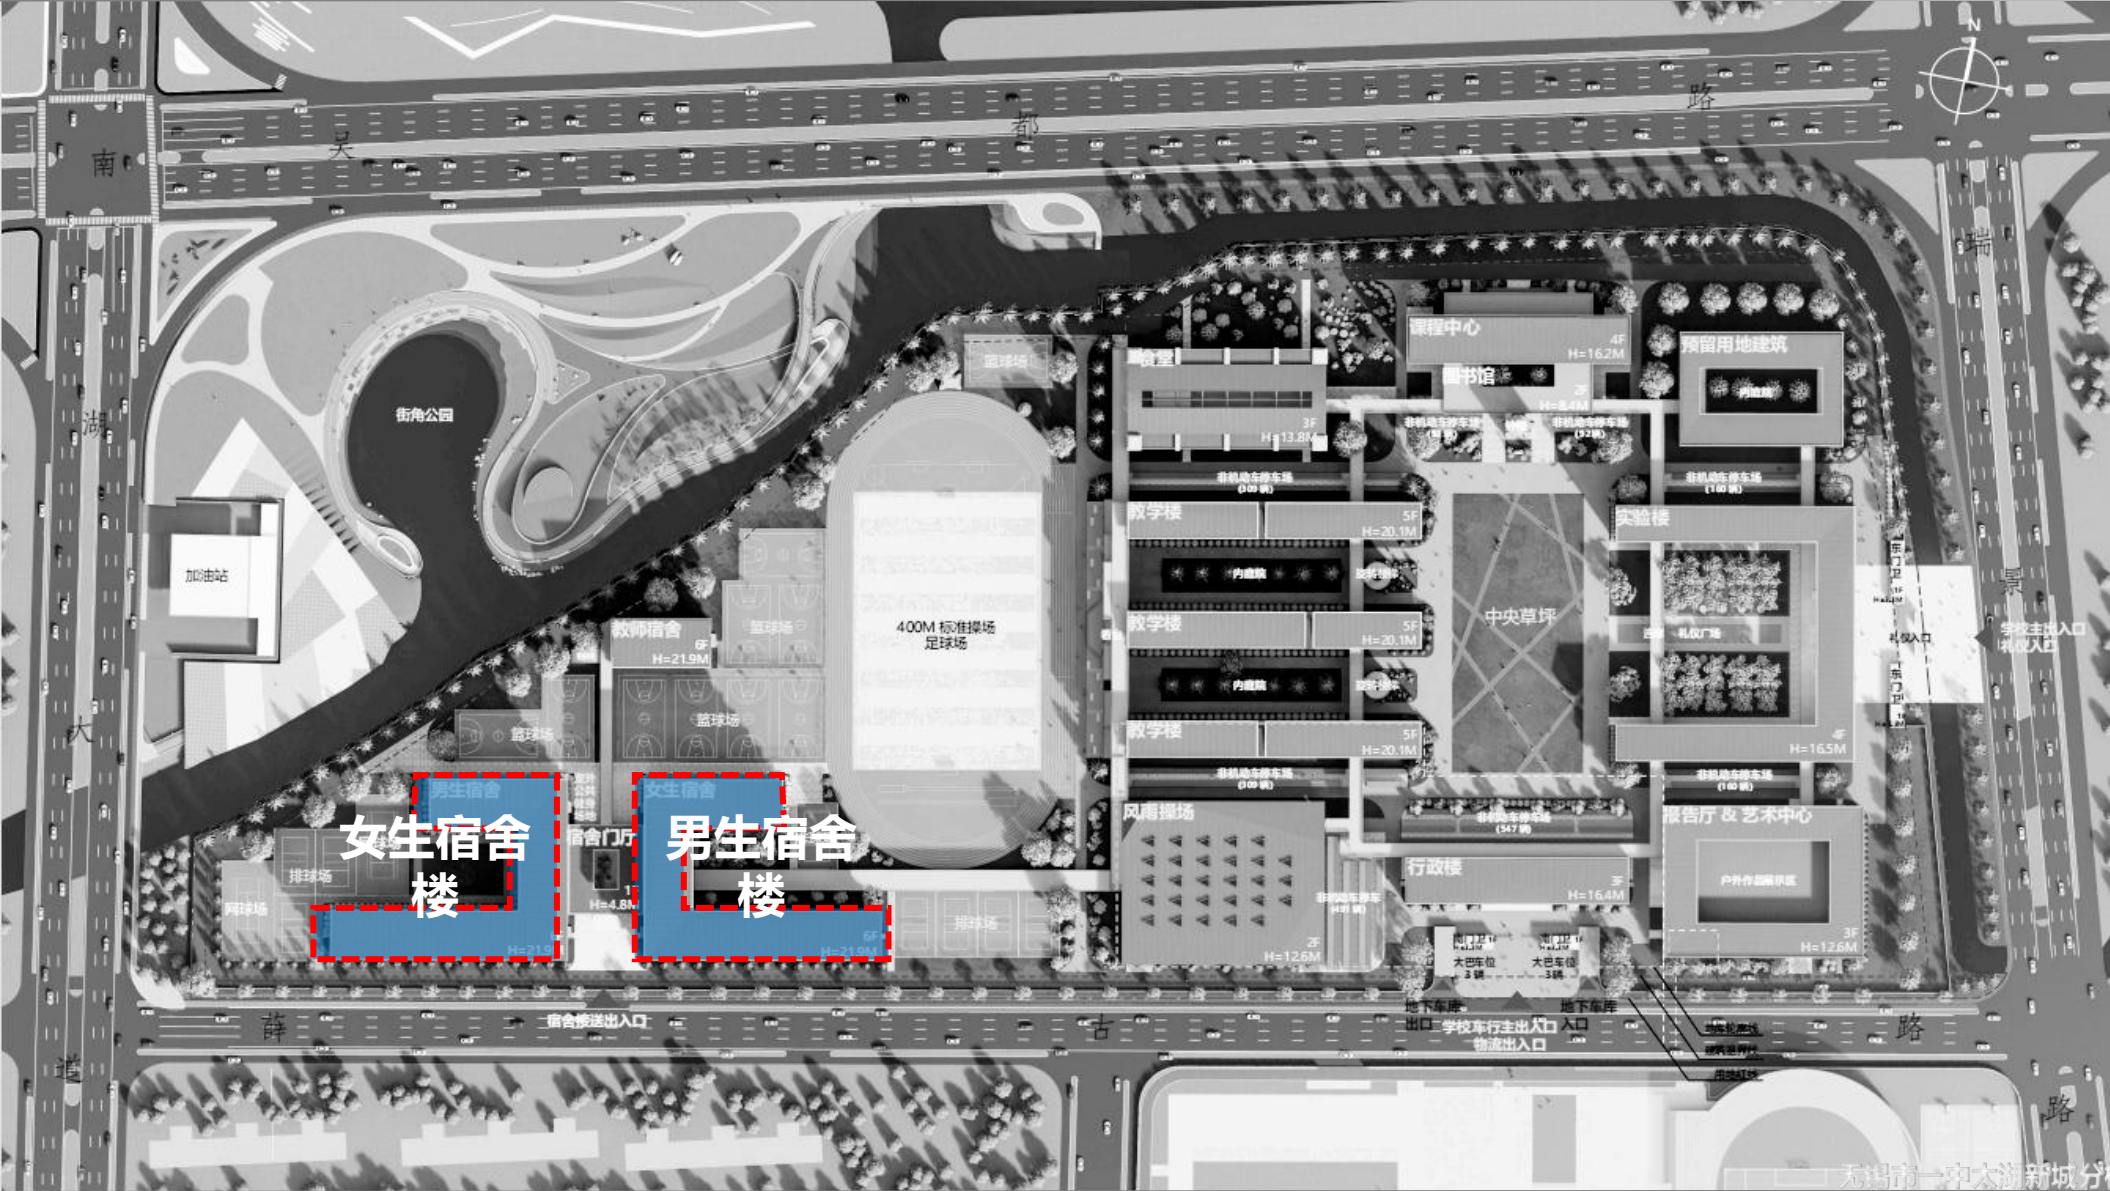


平面布置 | 10/11/12#学生宿舍 一层平面布置图

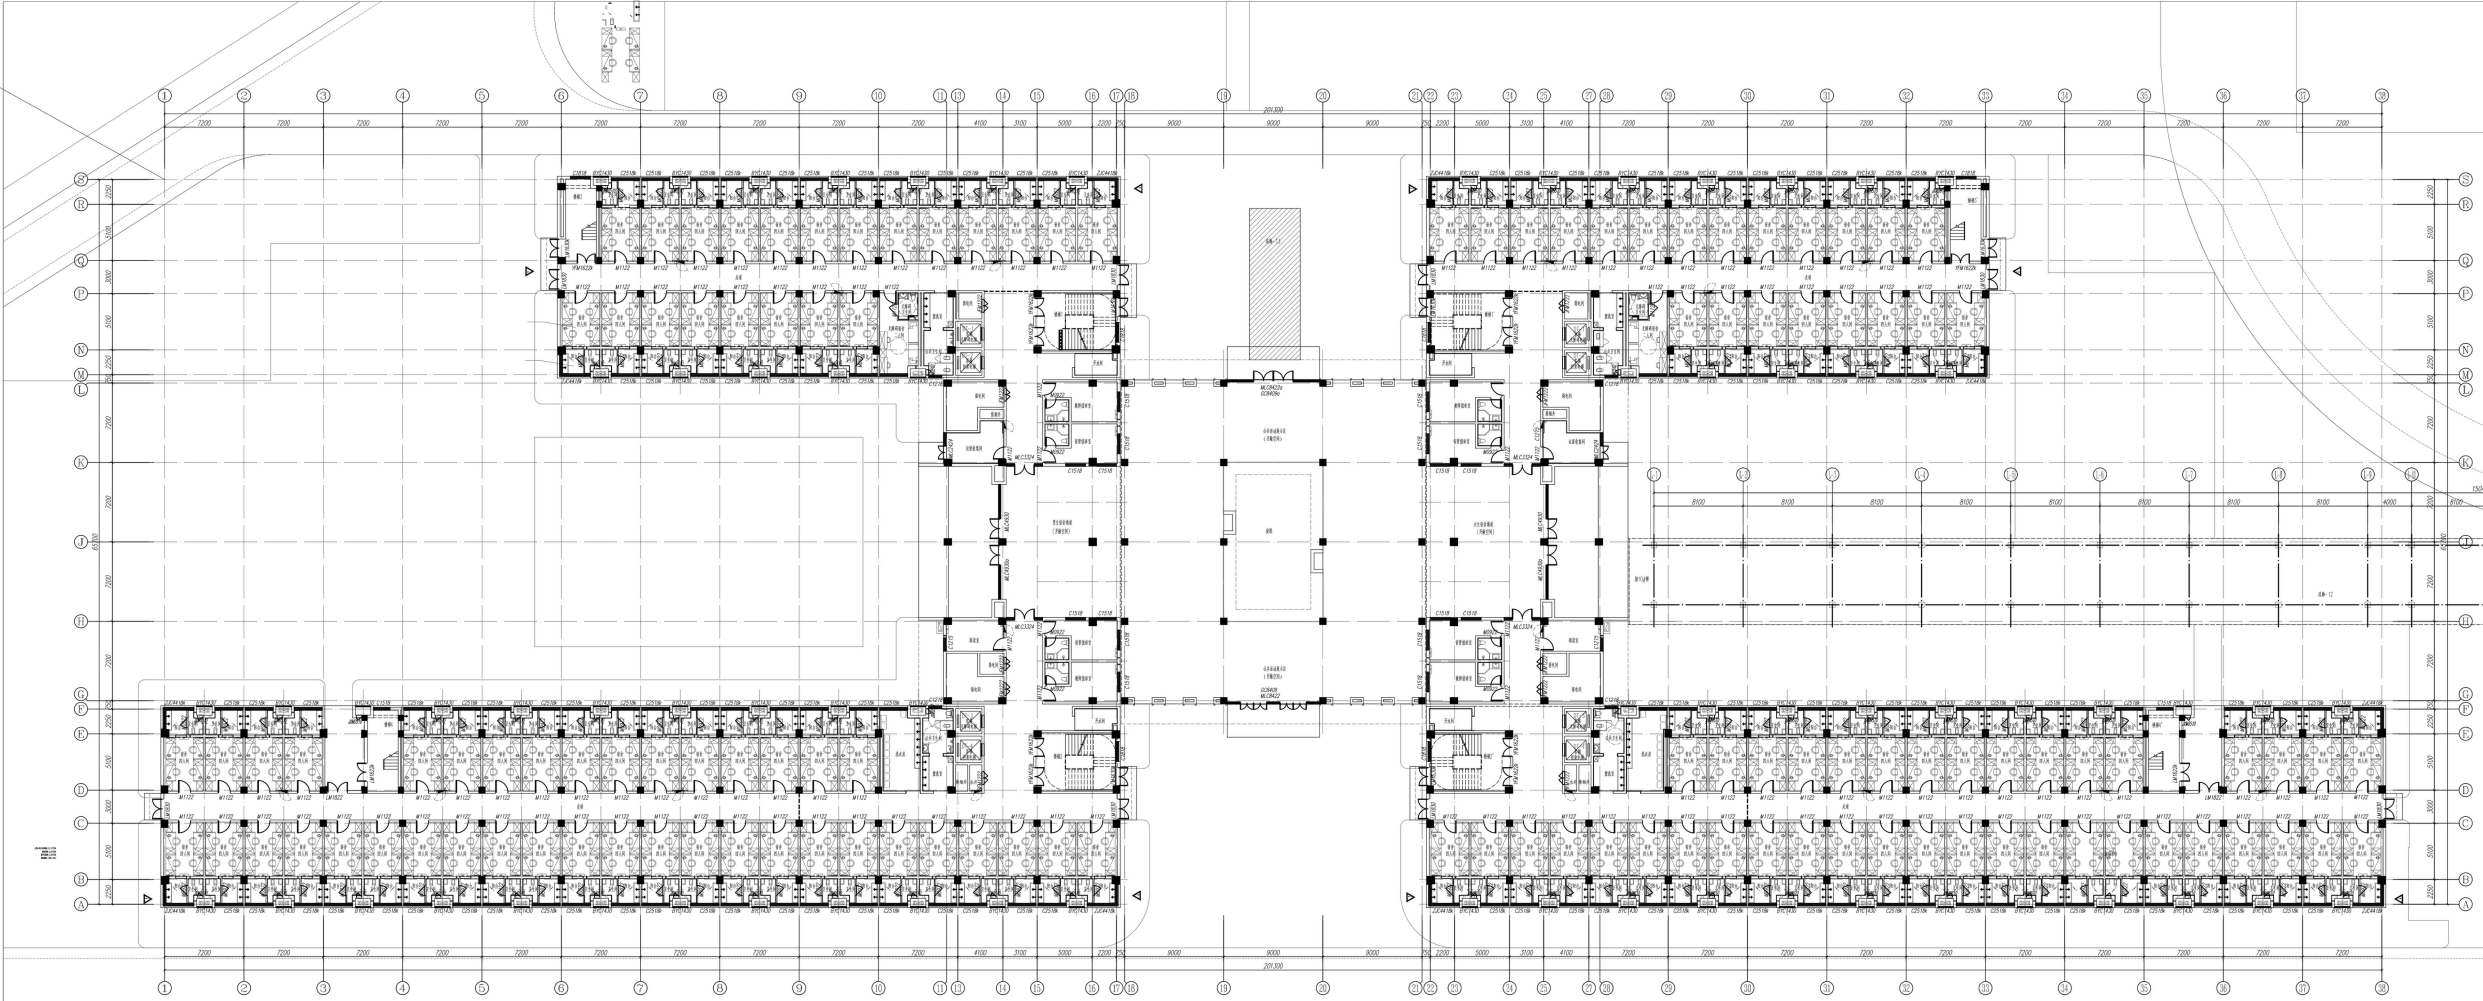


11#男生宿舍、12#门厅、10#女生宿舍、连廊12 一层平面图 1:150
一层：男生宿舍246人、女生宿舍246人、洗衣房、盥洗室、阅读室、老师宿管值班室、垃圾收集间、公共卫生间、开水间。
合计男生宿舍1632人、女生宿舍1624人

平面布置 | 10/11/12#学生宿舍 二层平面布置图

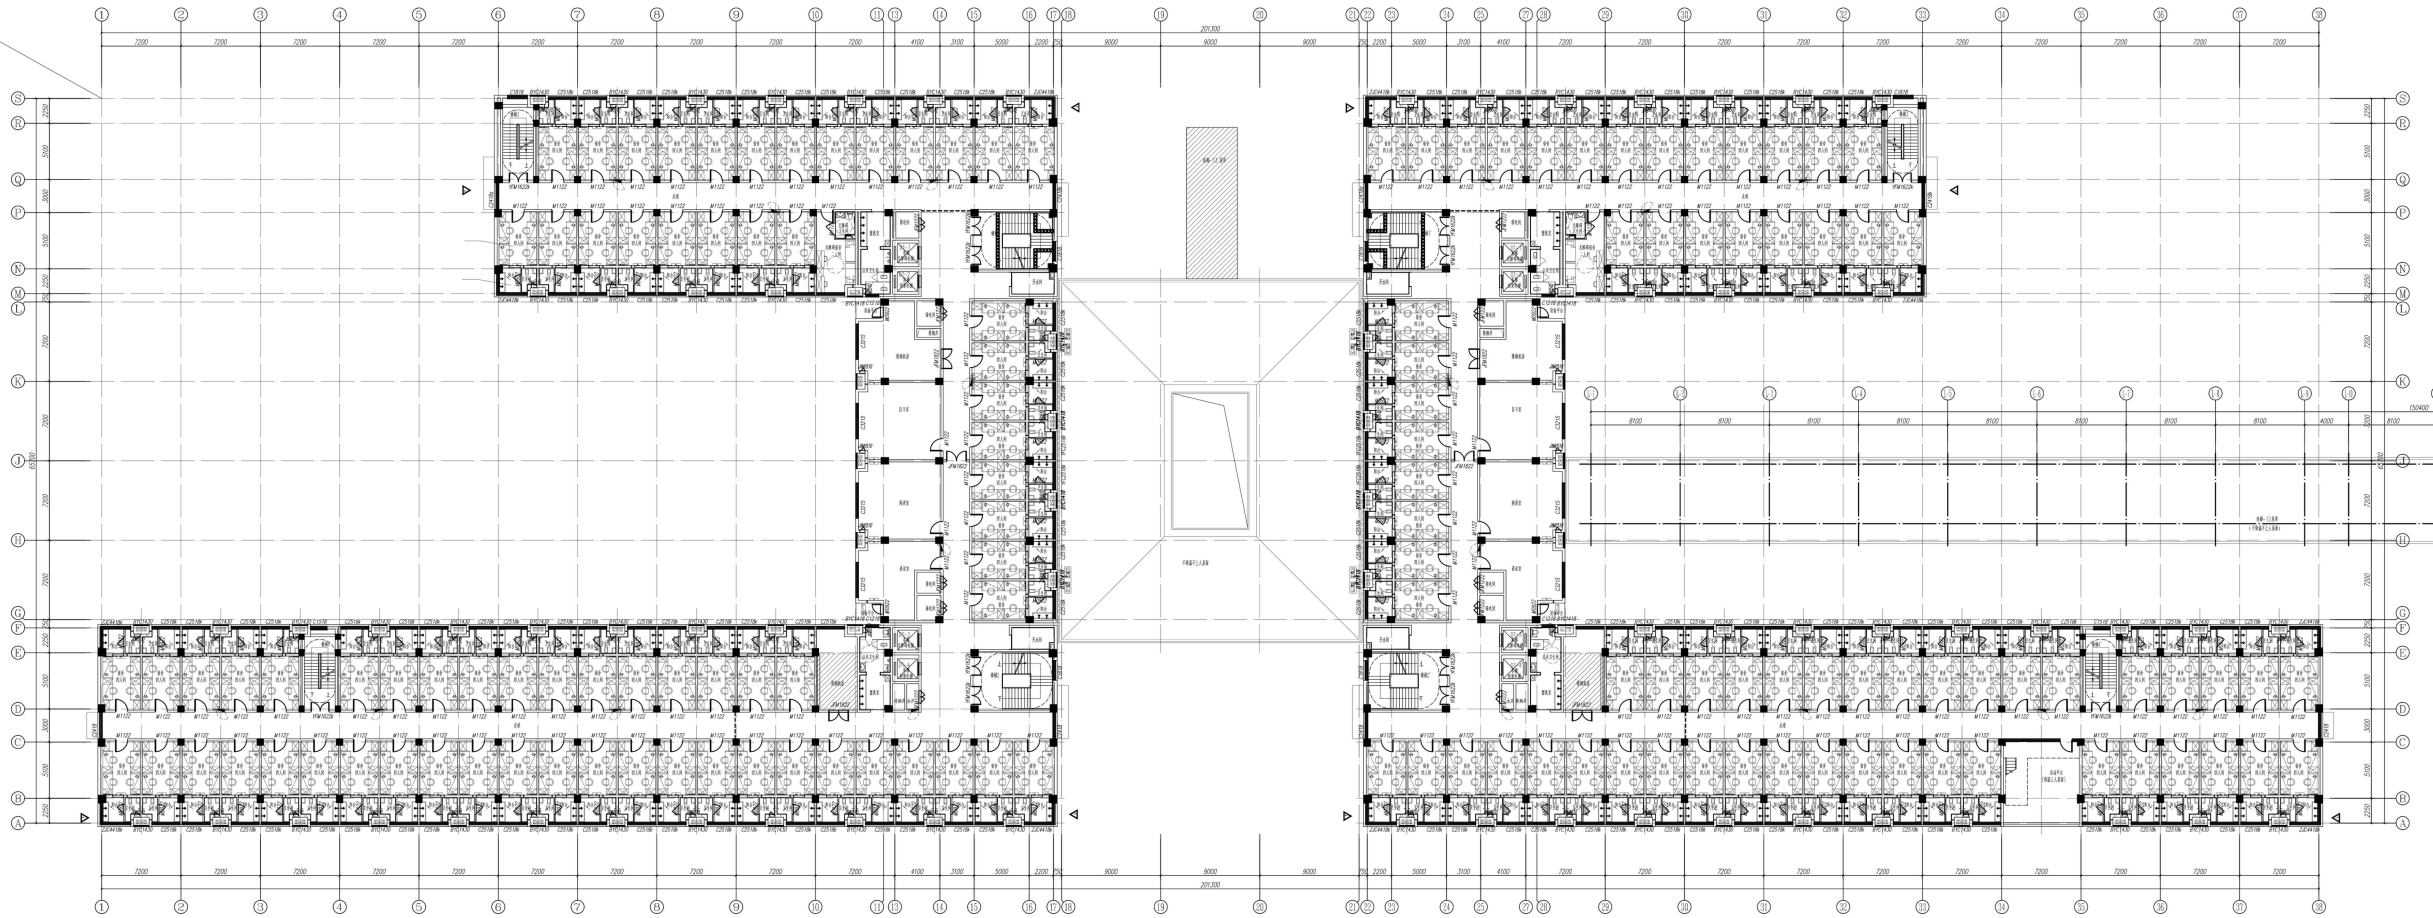


11#男生宿舍、12#门厅、10#女生宿舍、连廊12 二层平面图 1:150
二层：男生宿舍282人、女生宿舍274人、盥洗室、阅览室、谈话室、自习室、公共卫生间、开水间。

平面布置 | 10/11/12#学生宿舍 三层平面布置图

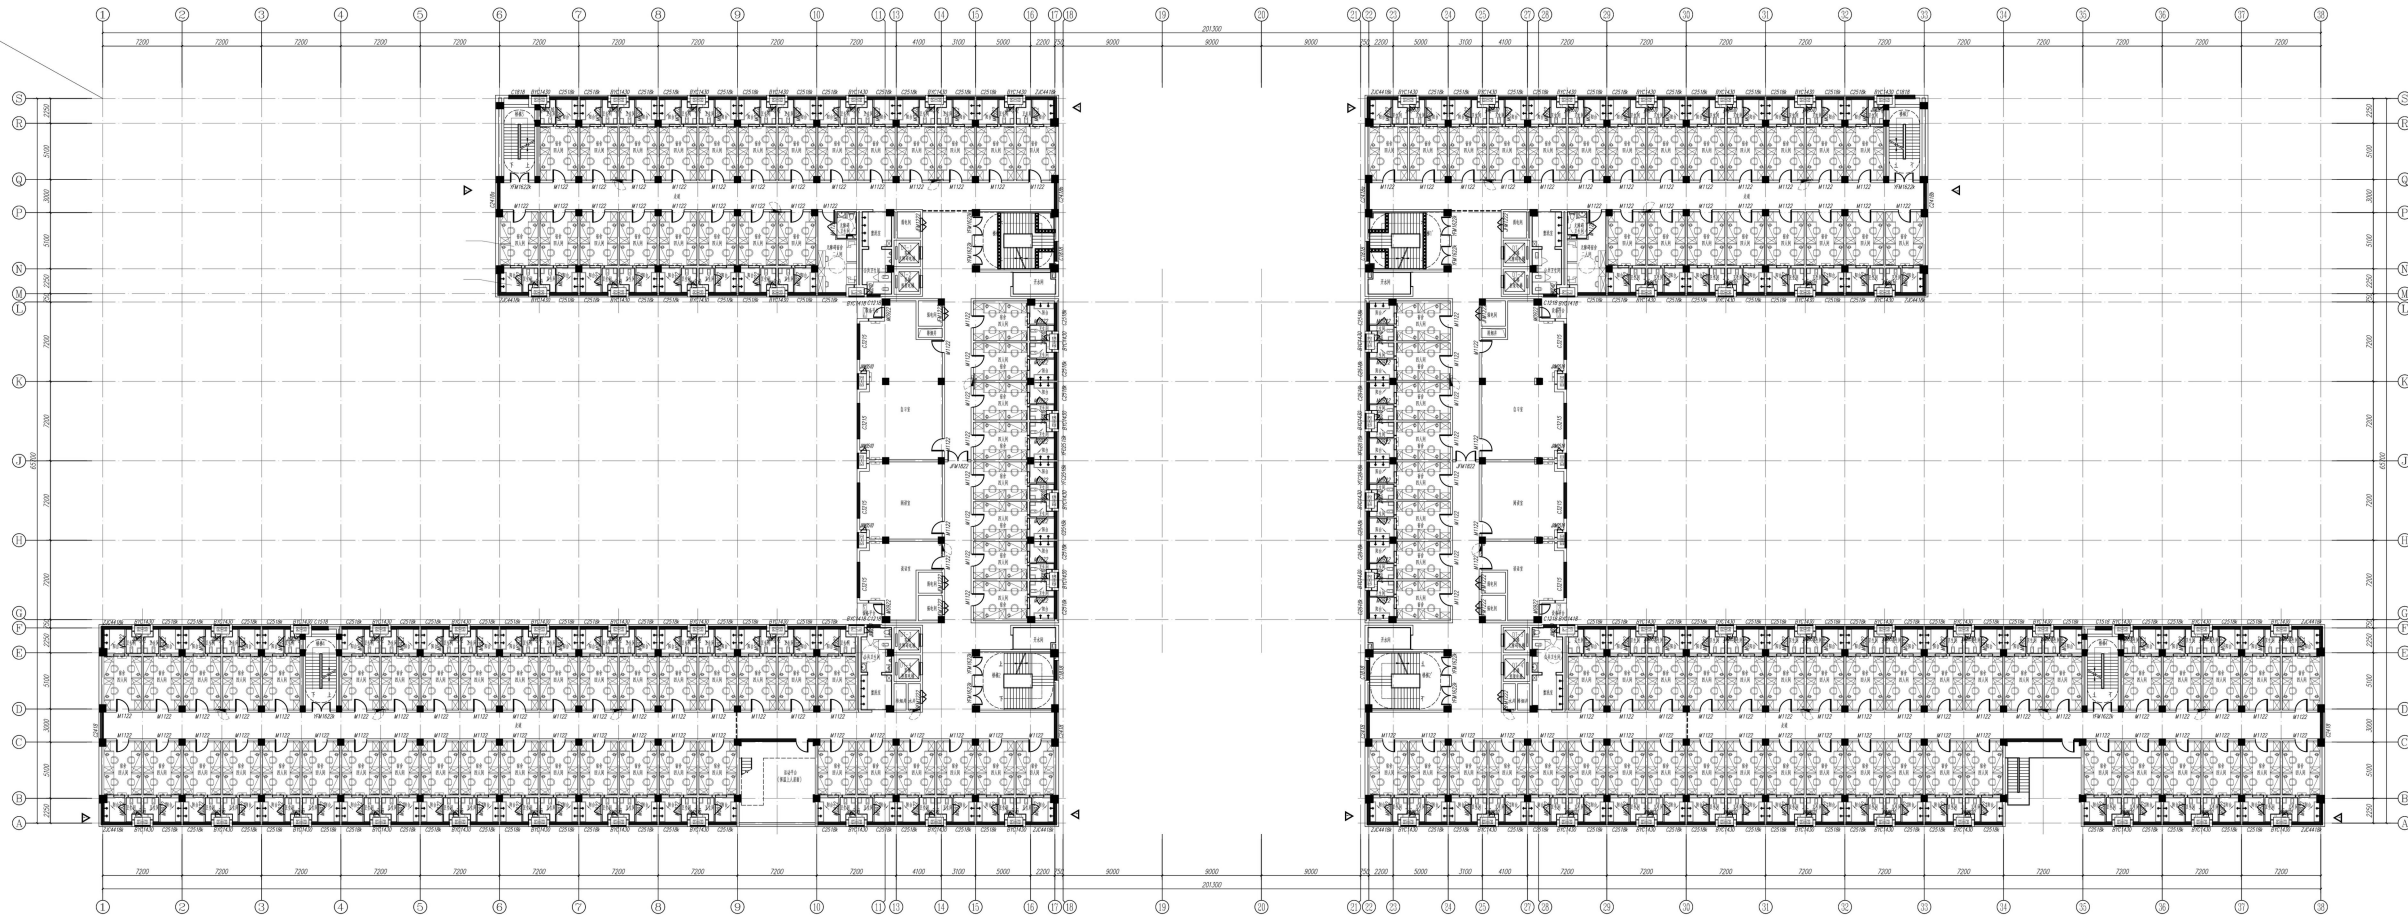


11#男生宿舍、10#女生宿舍 三层平面图 1:150
三层：男生宿舍274人、女生宿舍274人、盥洗室、阅览室、谈话室、自习室、公共卫生间、开水间。

平面布置 | 10/11/12#学生宿舍 四层平面布置图

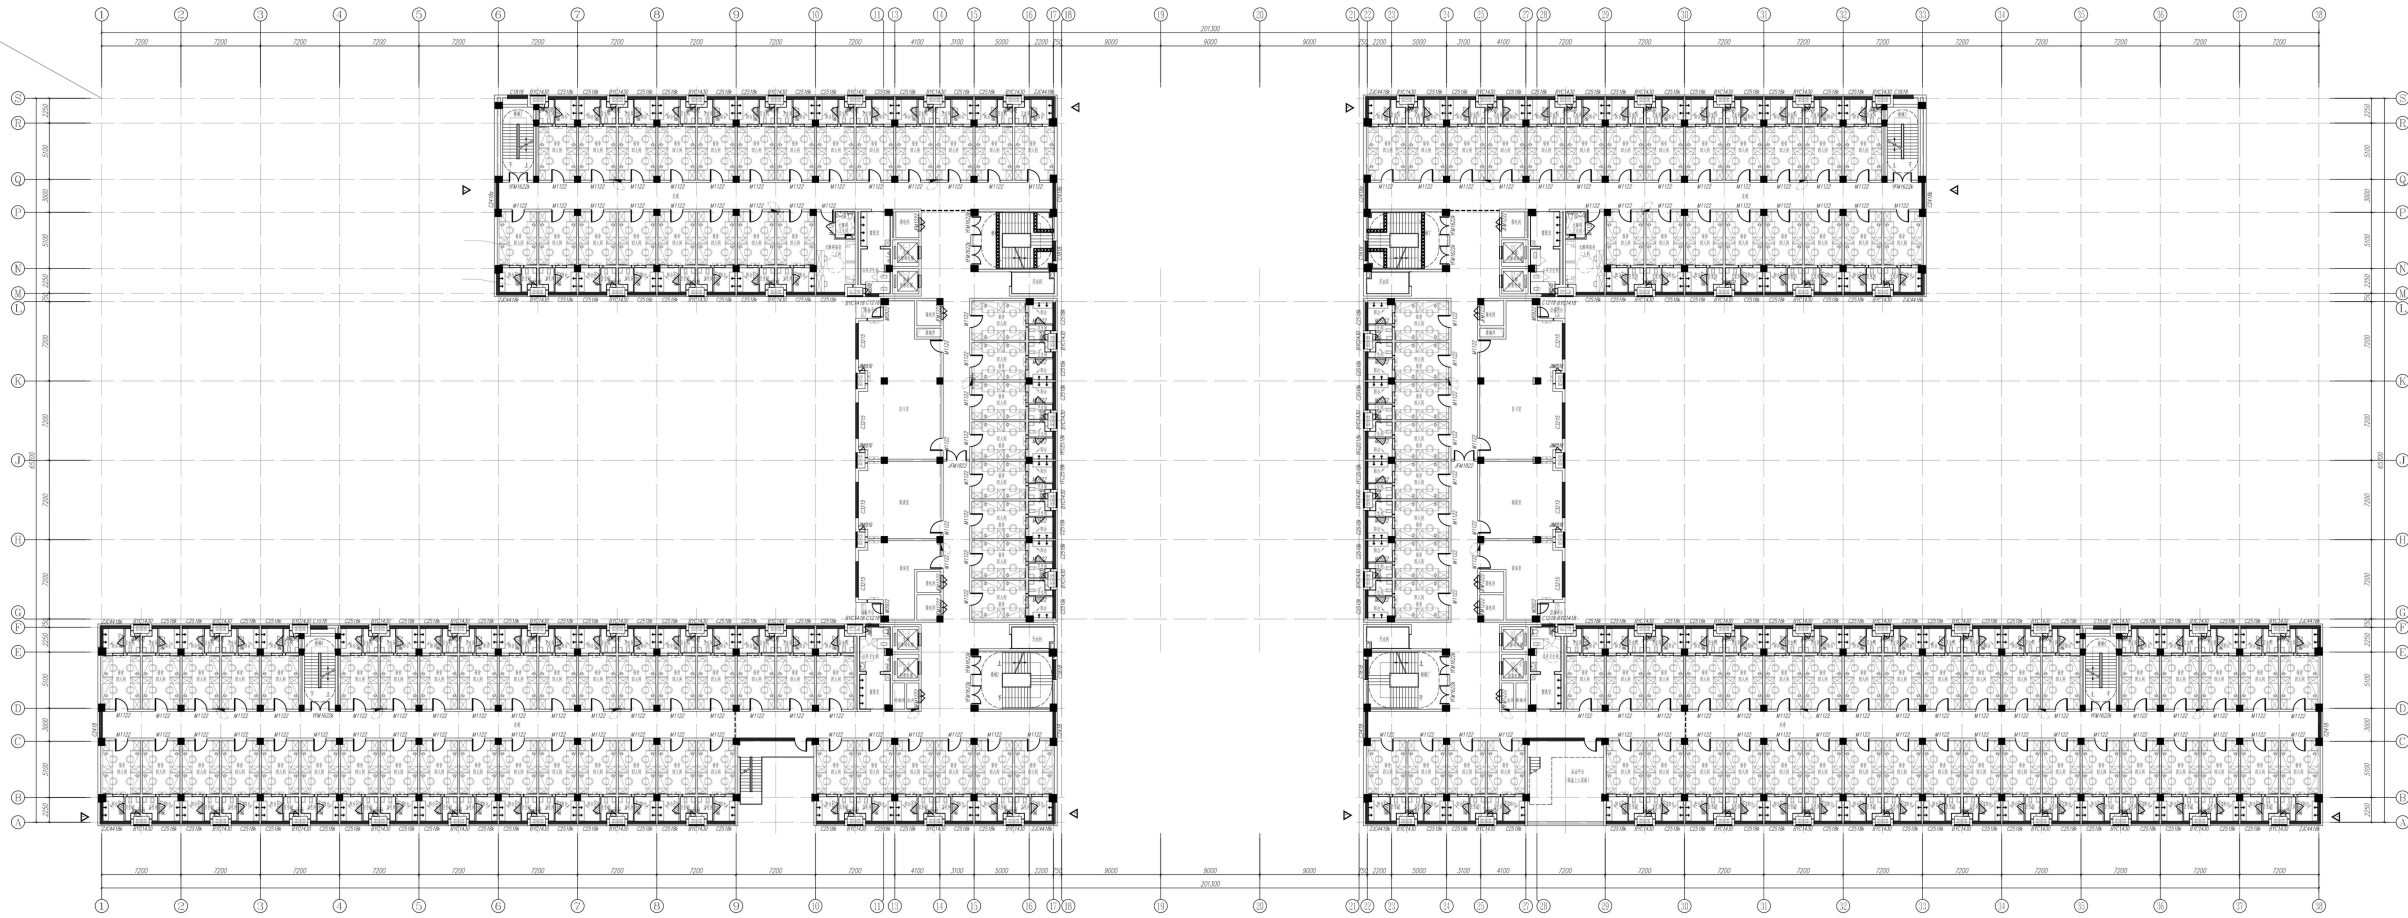


11#男生宿舍、10#女生宿舍 四层平面图 1:150
四层：男生宿舍274人、女生宿舍274人、盥洗室、阅览室、谈话室、自习室、公共卫生间、开水间。

平面布置 | 10/11/12#学生宿舍 五层平面布置图

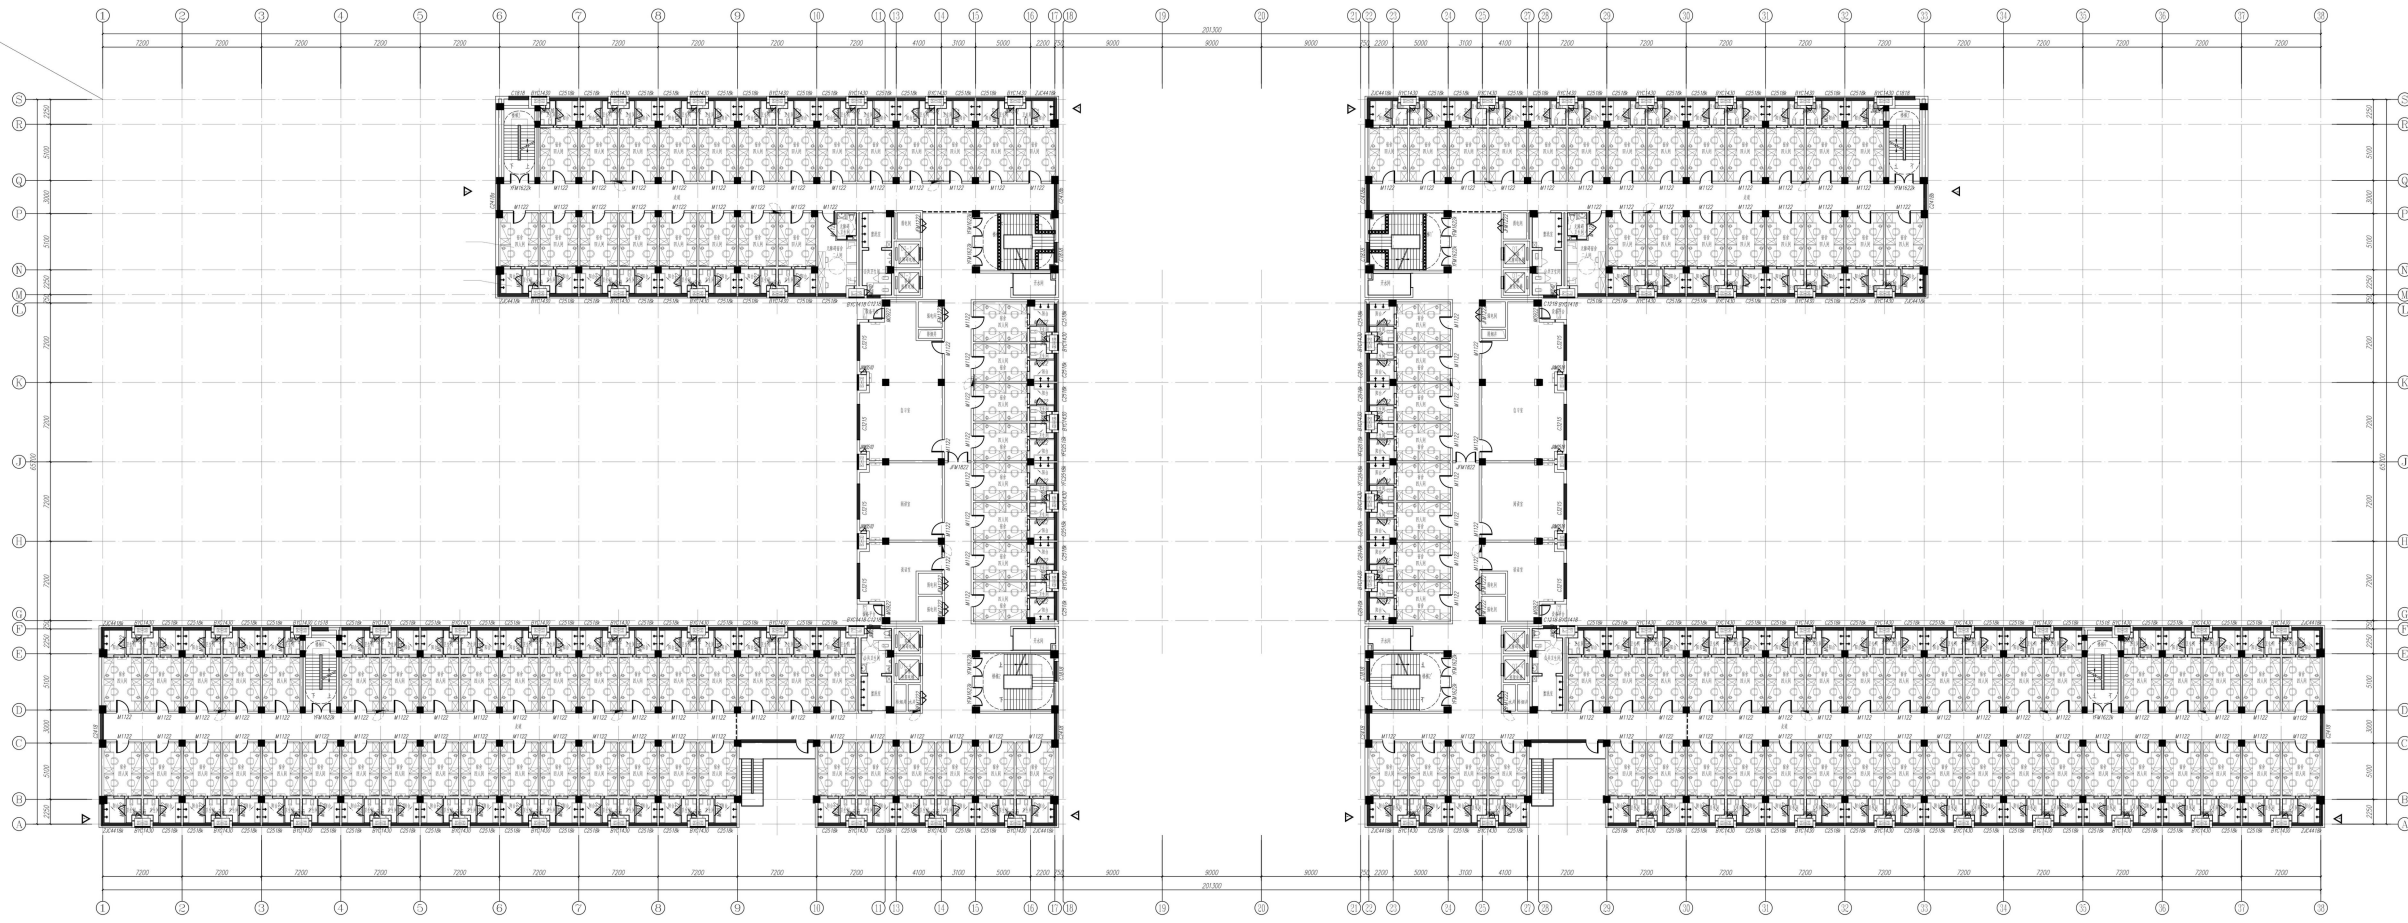


11#男生宿舍、10#女生宿舍 五层平面图 1:150
五层：男生宿舍274人、女生宿舍274人、盥洗室、阅览室、谈话室、自习室、公共卫生间、开水间。


平面布置 | 10/11/12#学生宿舍 六层平面布置图

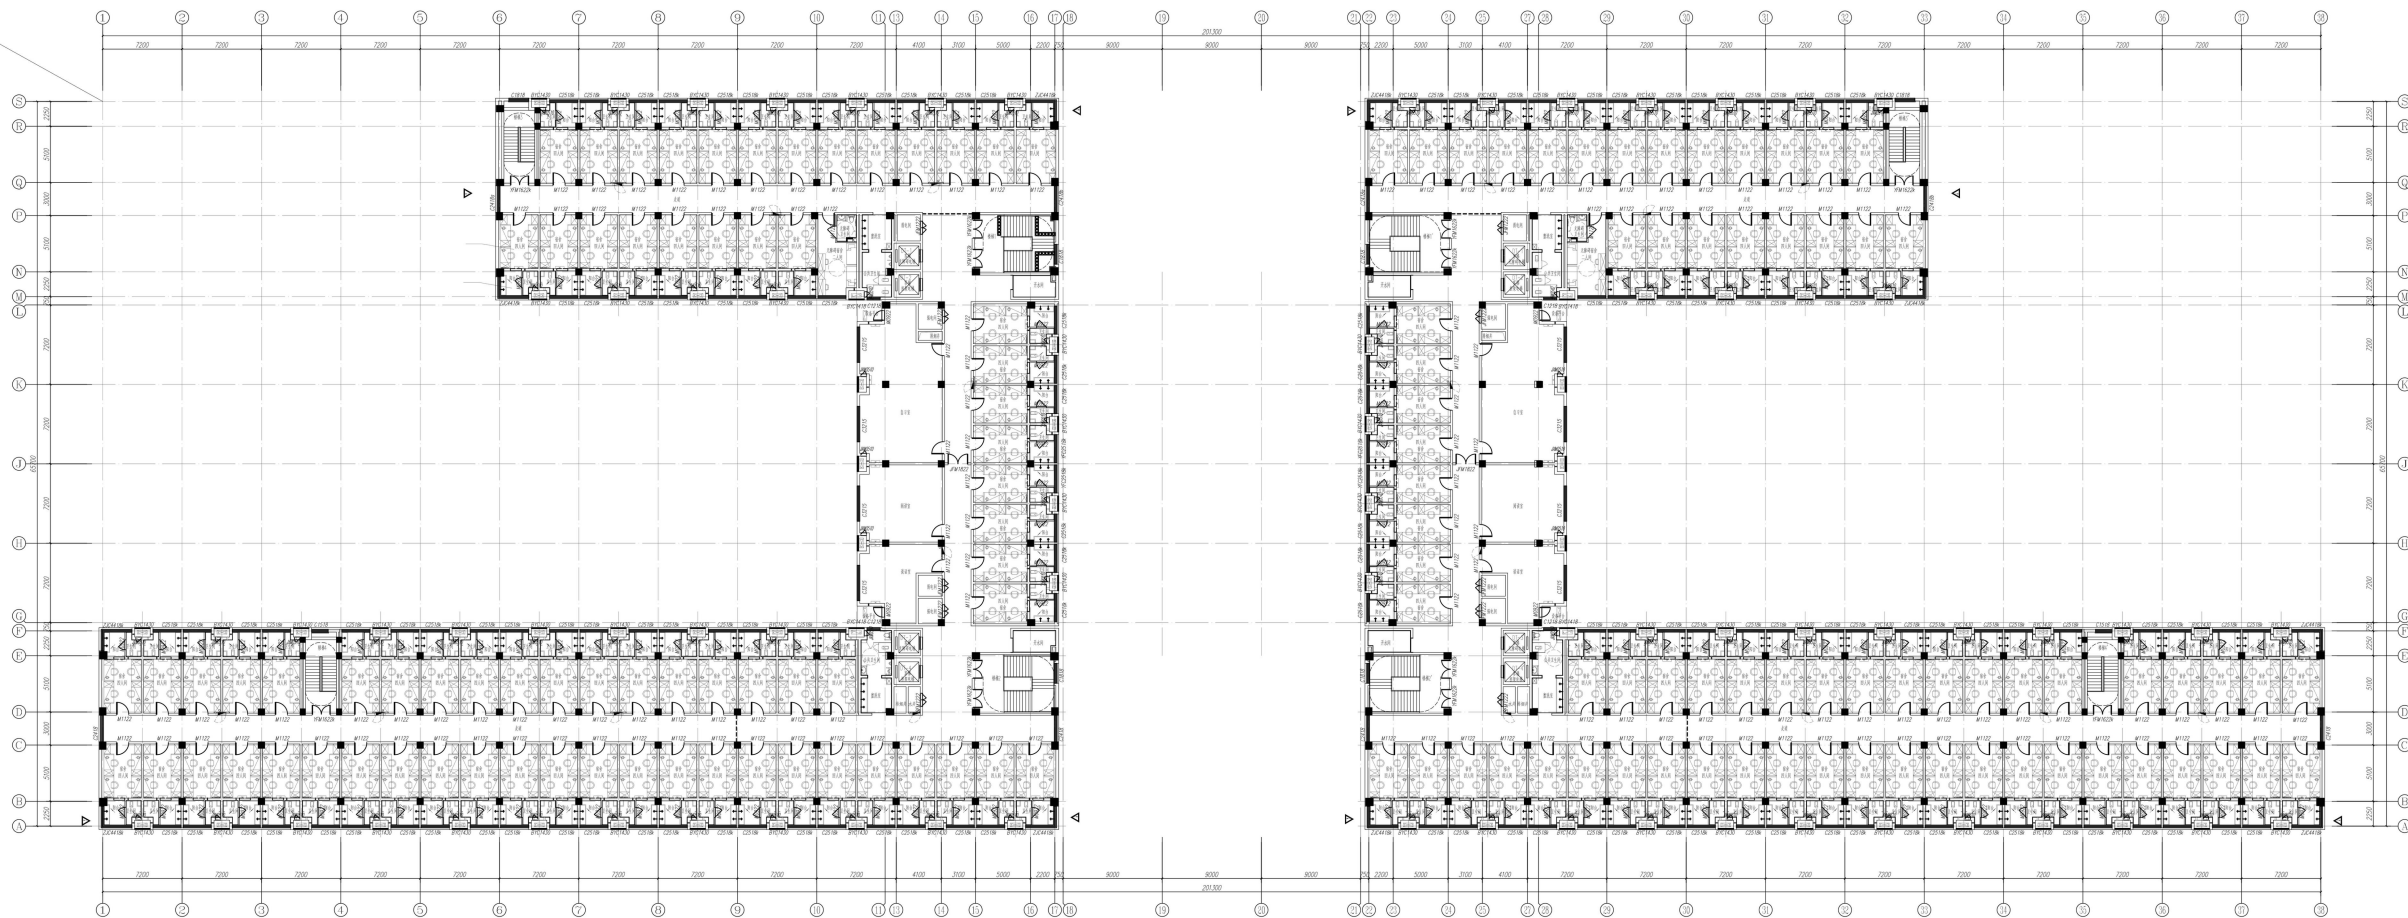

11#男生宿舍、10#女生宿舍 六层平面图 1:150
六层：男生宿舍282人、女生宿舍282人、盥洗室、阅览室、谈话室、自习室、公共卫生间、开水间。

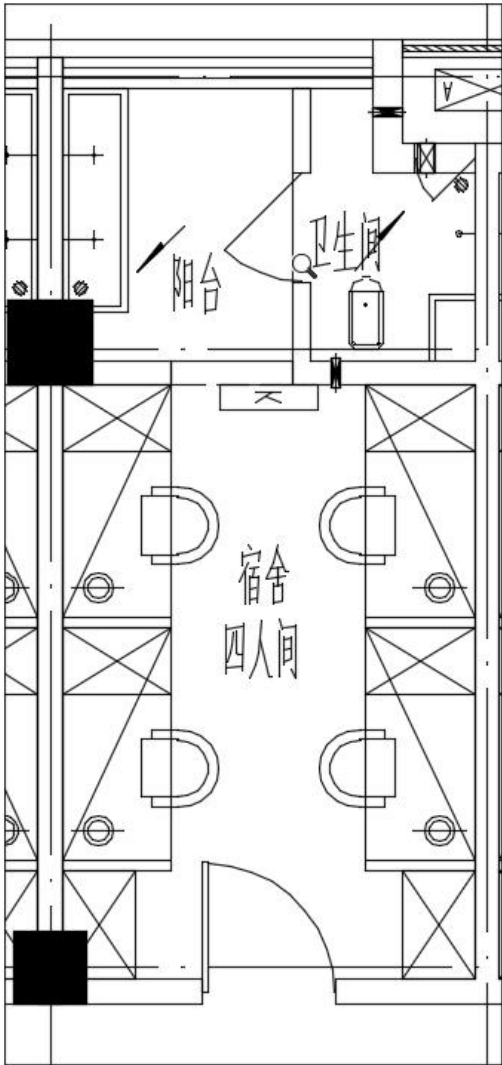

原平面

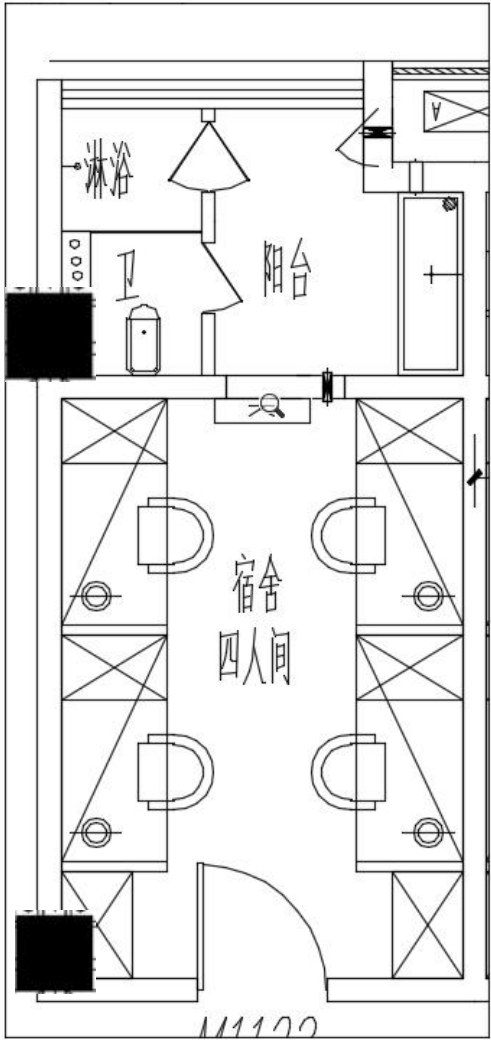


优化平面

平面布置 | 13#教师宿舍楼




平面布置 | 13#教师宿舍楼 一层平面布置图

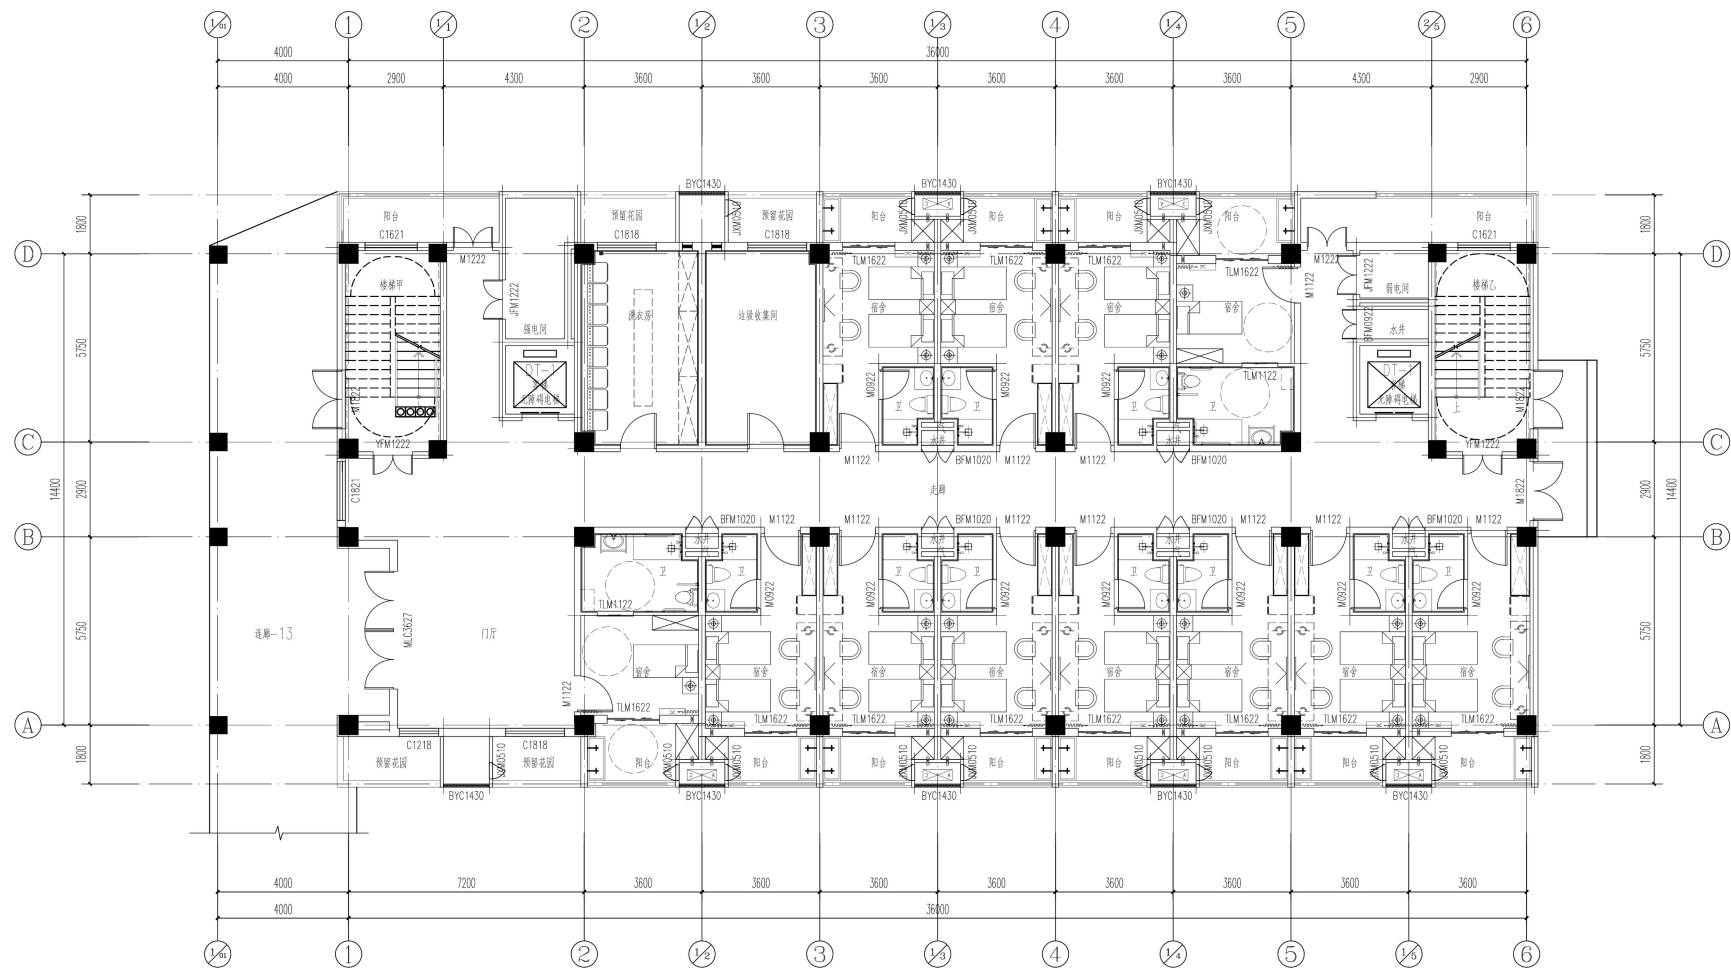


一层：10个教师标准间宿舍、2个单人间宿舍、洗衣房、垃圾收集间、
合计80个教师标准间宿舍

平面布置 | 13#教师宿舍楼 二层平面布置图

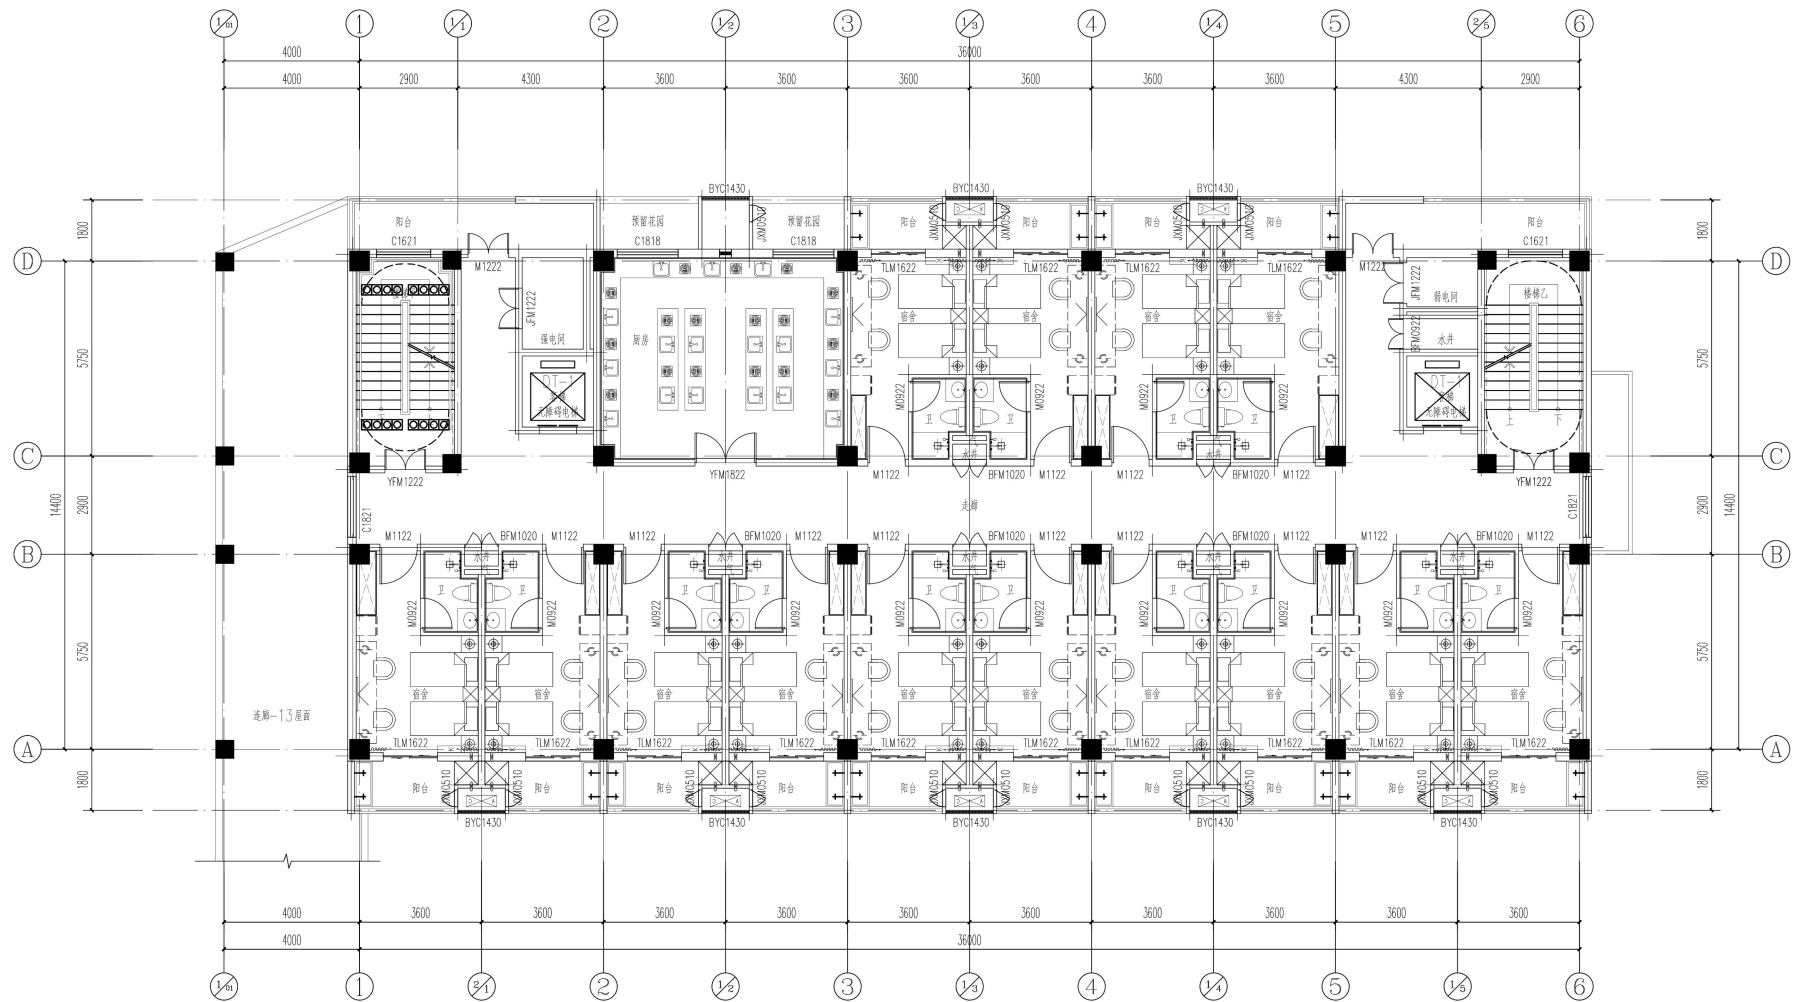


二层：14个教师标准间宿舍、厨房

平面布置 | 13#教师宿舍楼 三/五层平面布置图

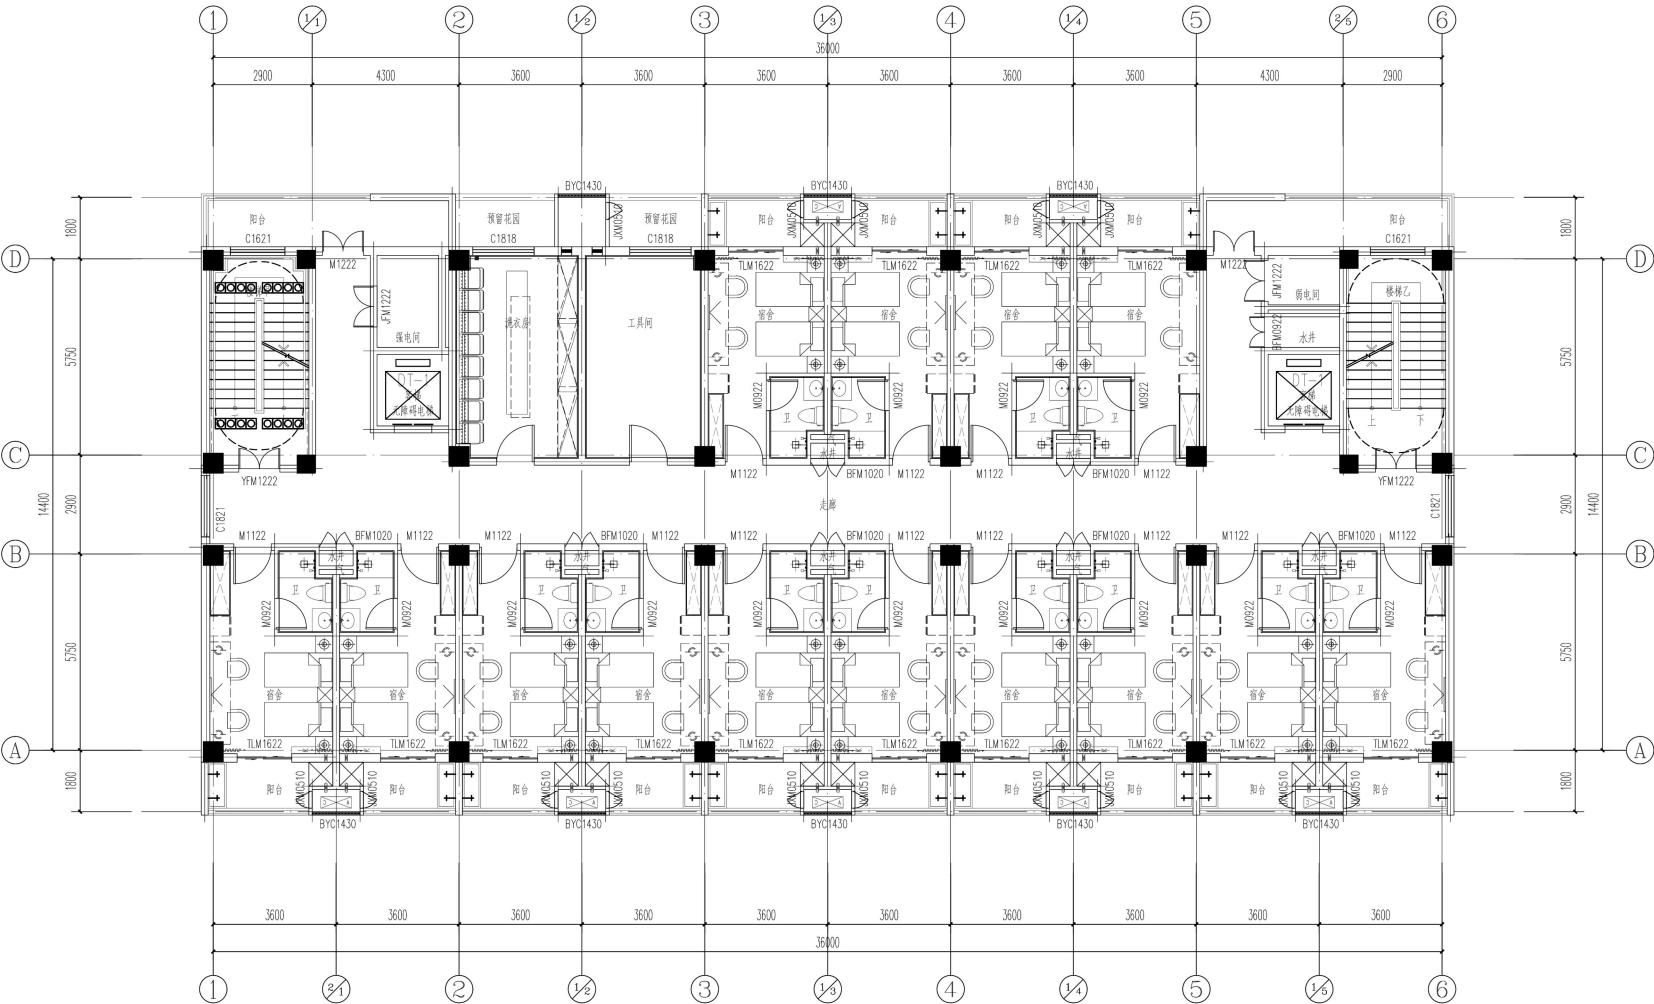


三、五层：28个教师标准间宿舍、工具间、洗衣房

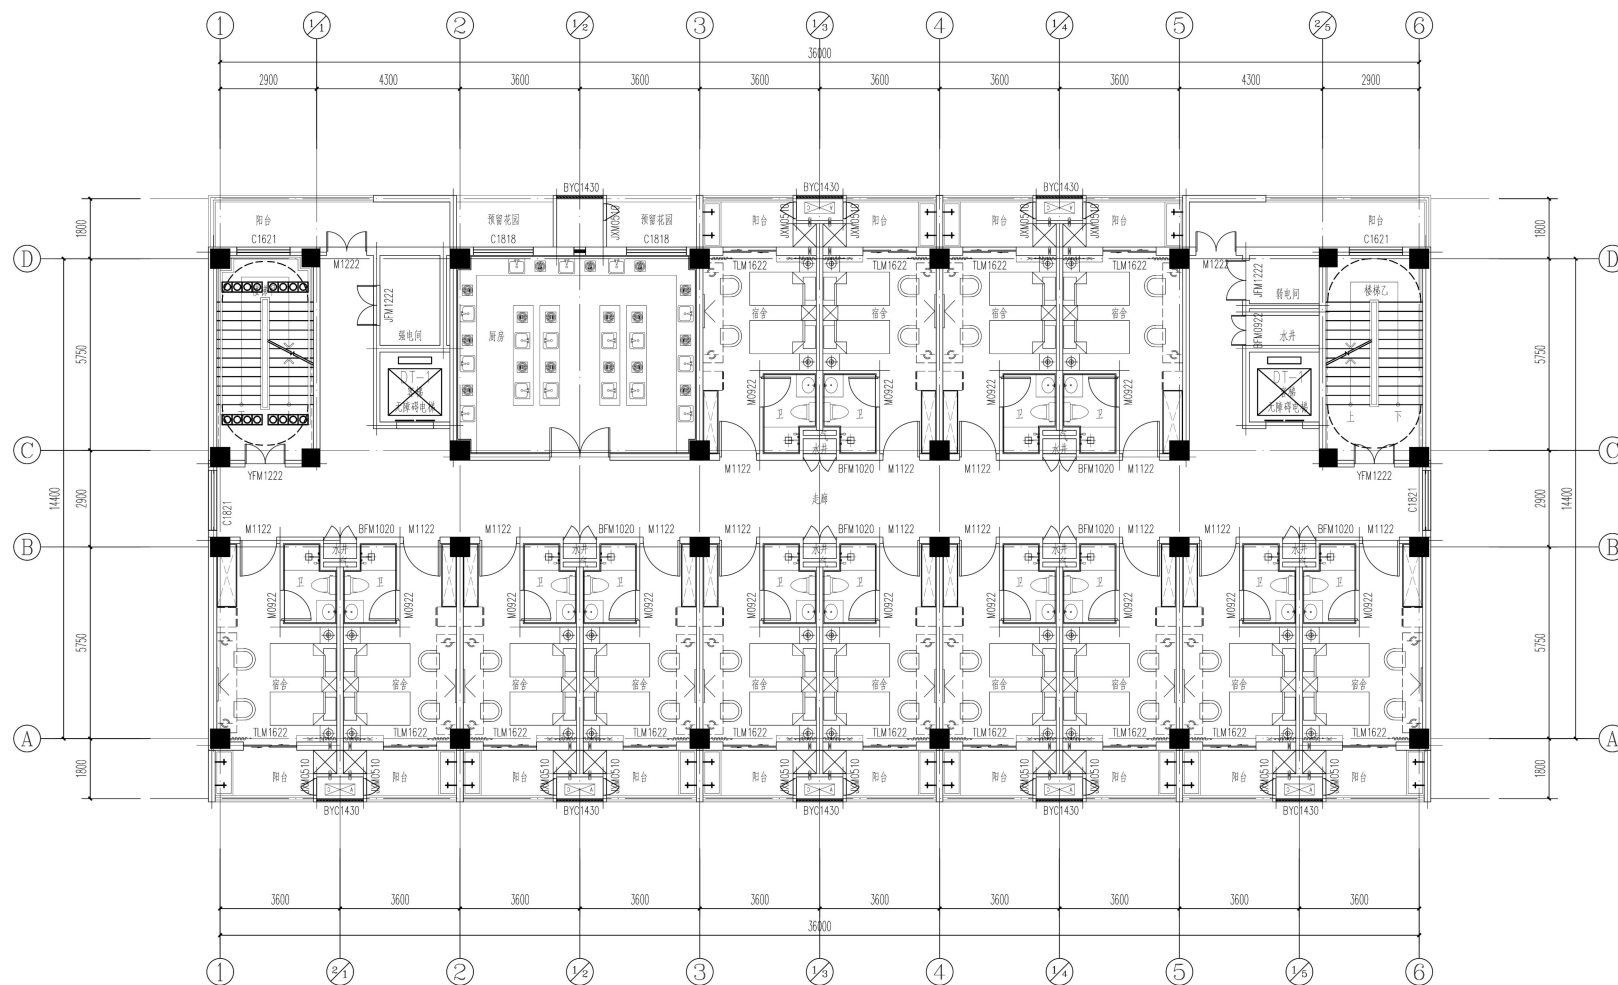

四层：14个教师标准间宿舍、厨房

平面布置 | 13#教师宿舍楼 五层平面布置图

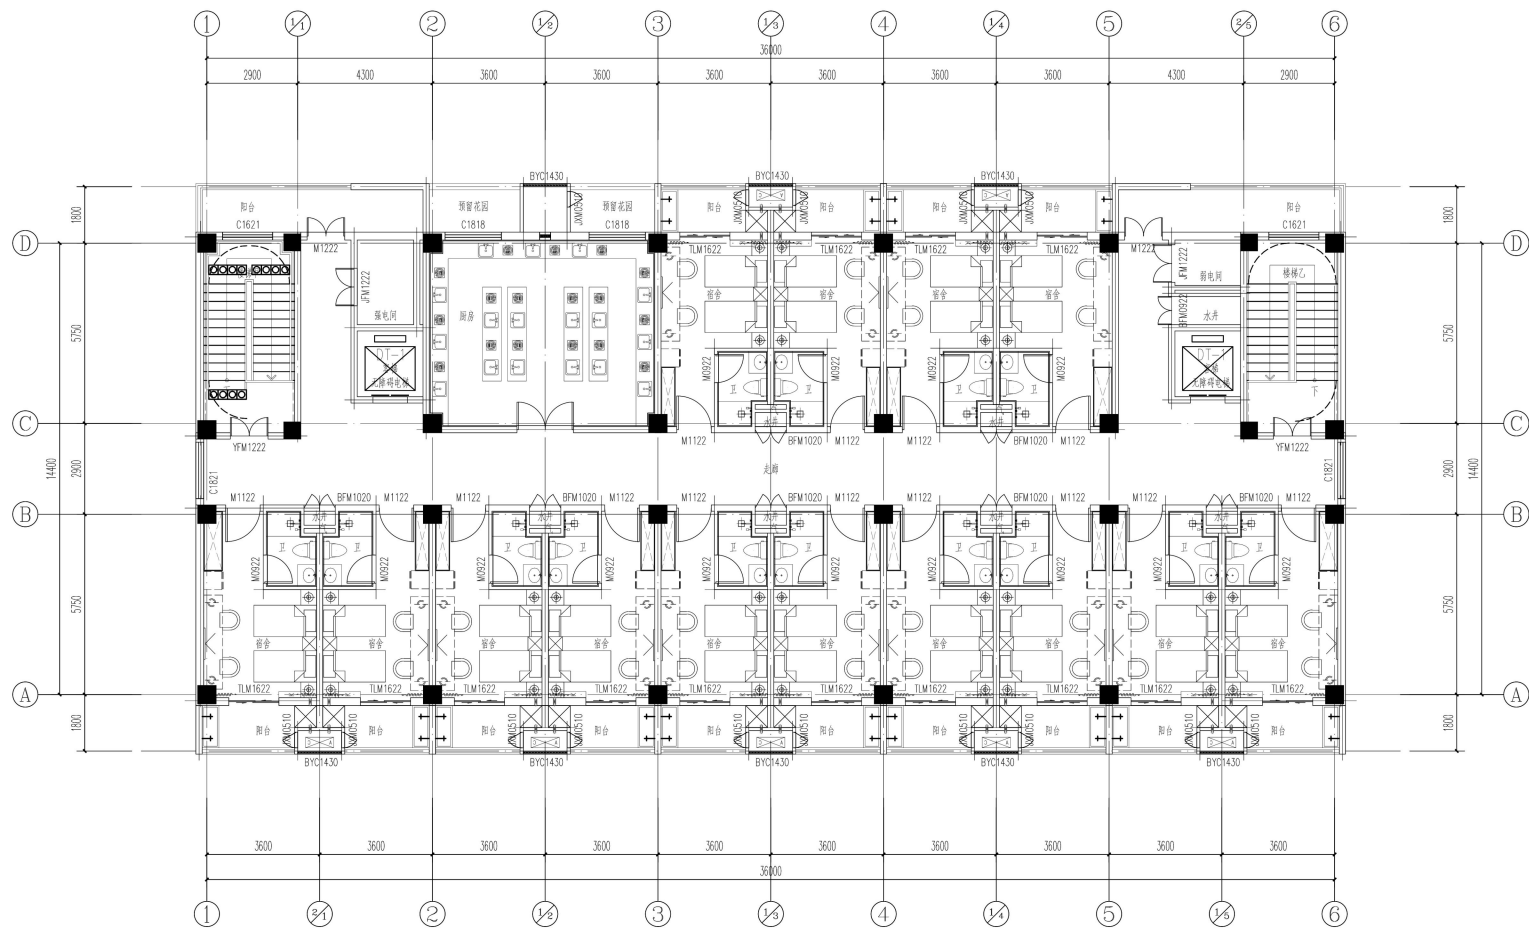

六层：14个教师标准间宿舍、厨房