


一层平面图 1:100
 S1: 625.2平方米
 S总: 1903.3平方米

- 乳胶漆出新做法:
- 1、清理墙面，铲除脱皮空鼓处，修补裂缝和凹陷
 - 2、涂刷墙固
 - 3、腻子二遍找平，打磨
 - 4、底漆一遍，面漆二遍





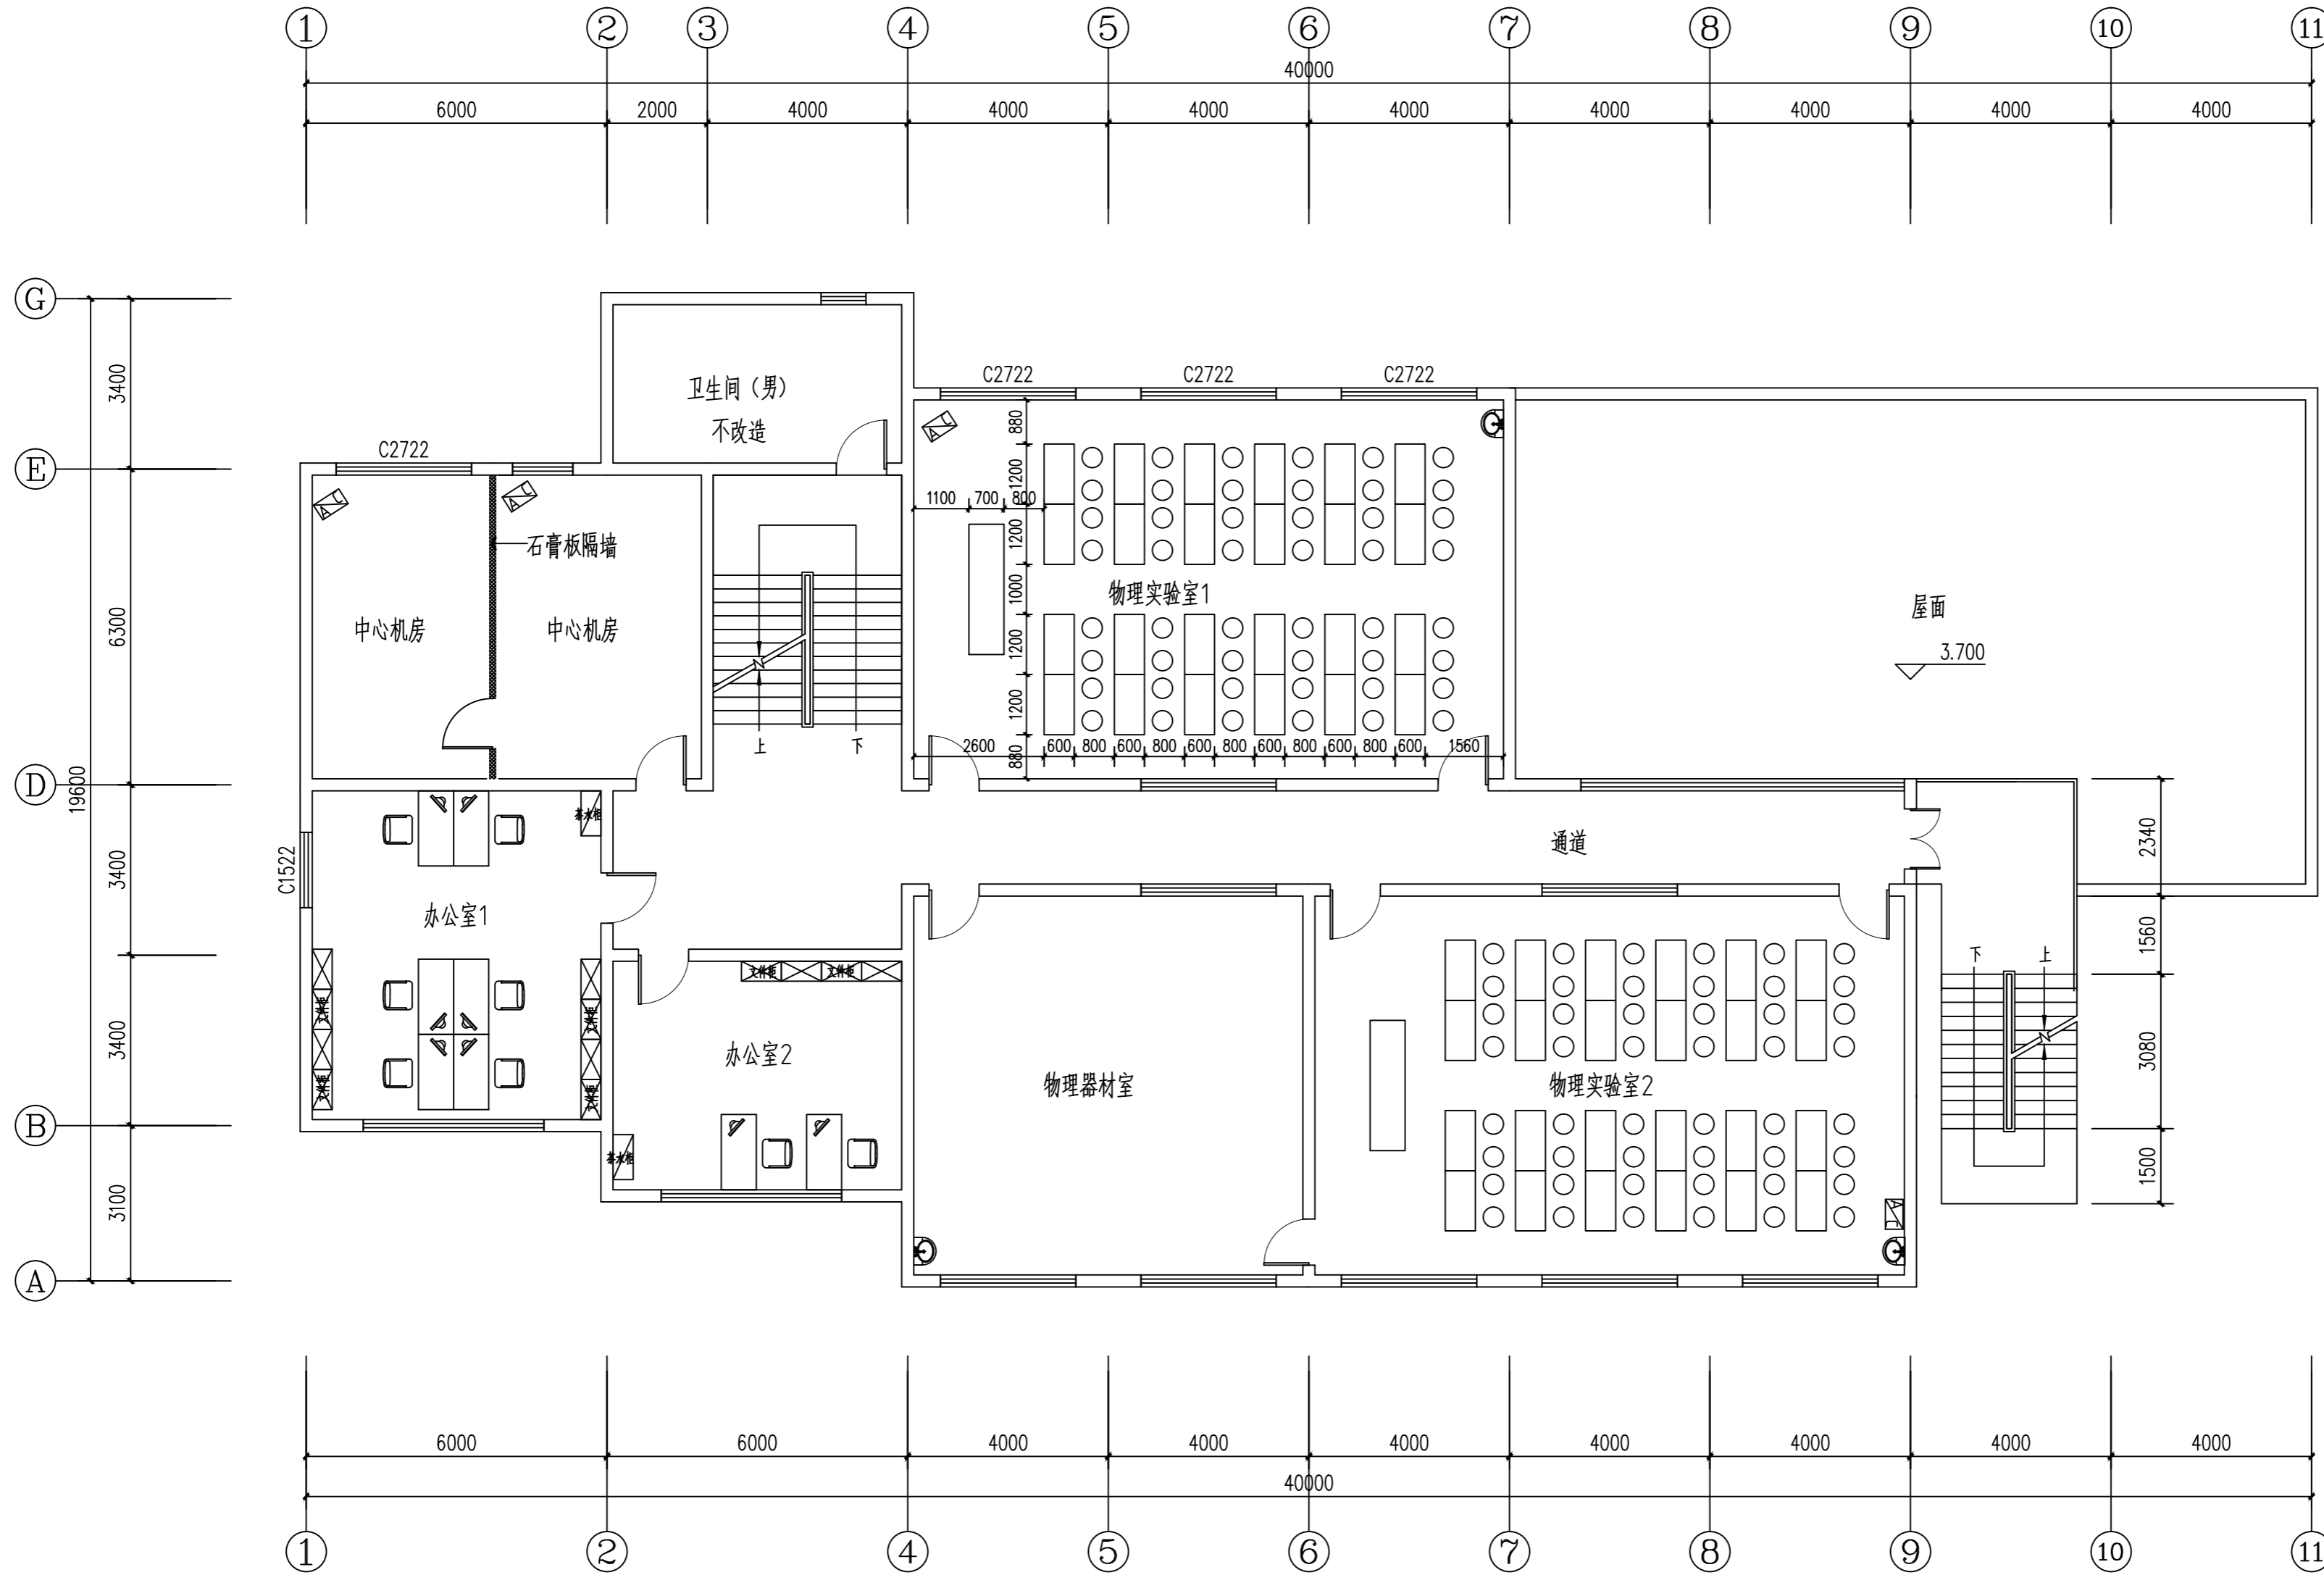


二层平面图 1:100

S2: 490平方米
S总: 1903.3平方米

乳胶漆出新做法:

- 1、清理墙面，铲除脱皮空鼓处，修补裂缝和凹陷
- 2、涂刷墙固
- 3、腻子二遍找平，打磨
- 4、底漆一遍，面漆二遍

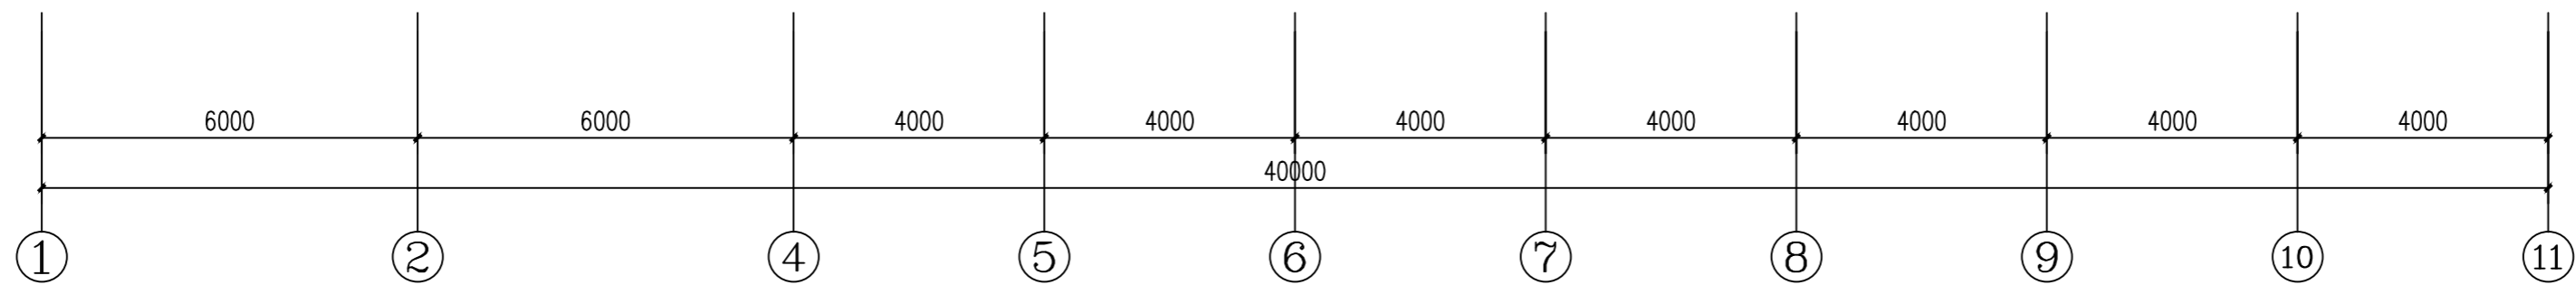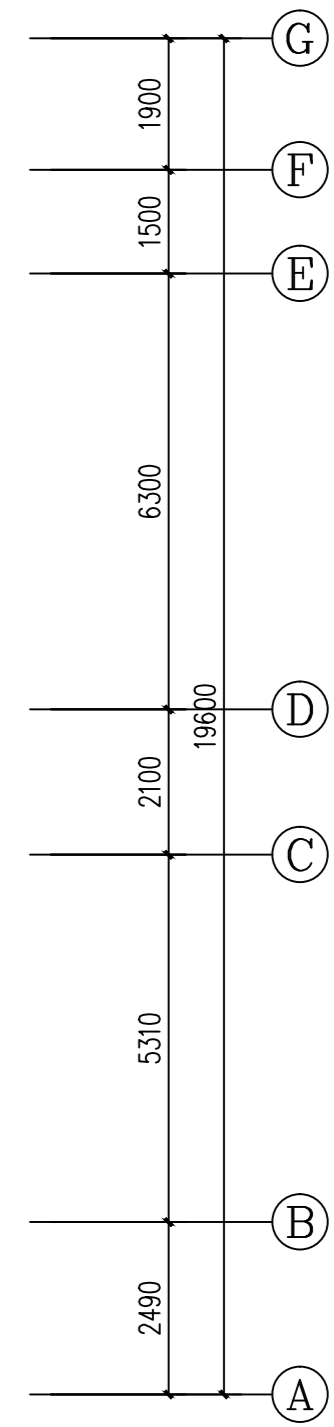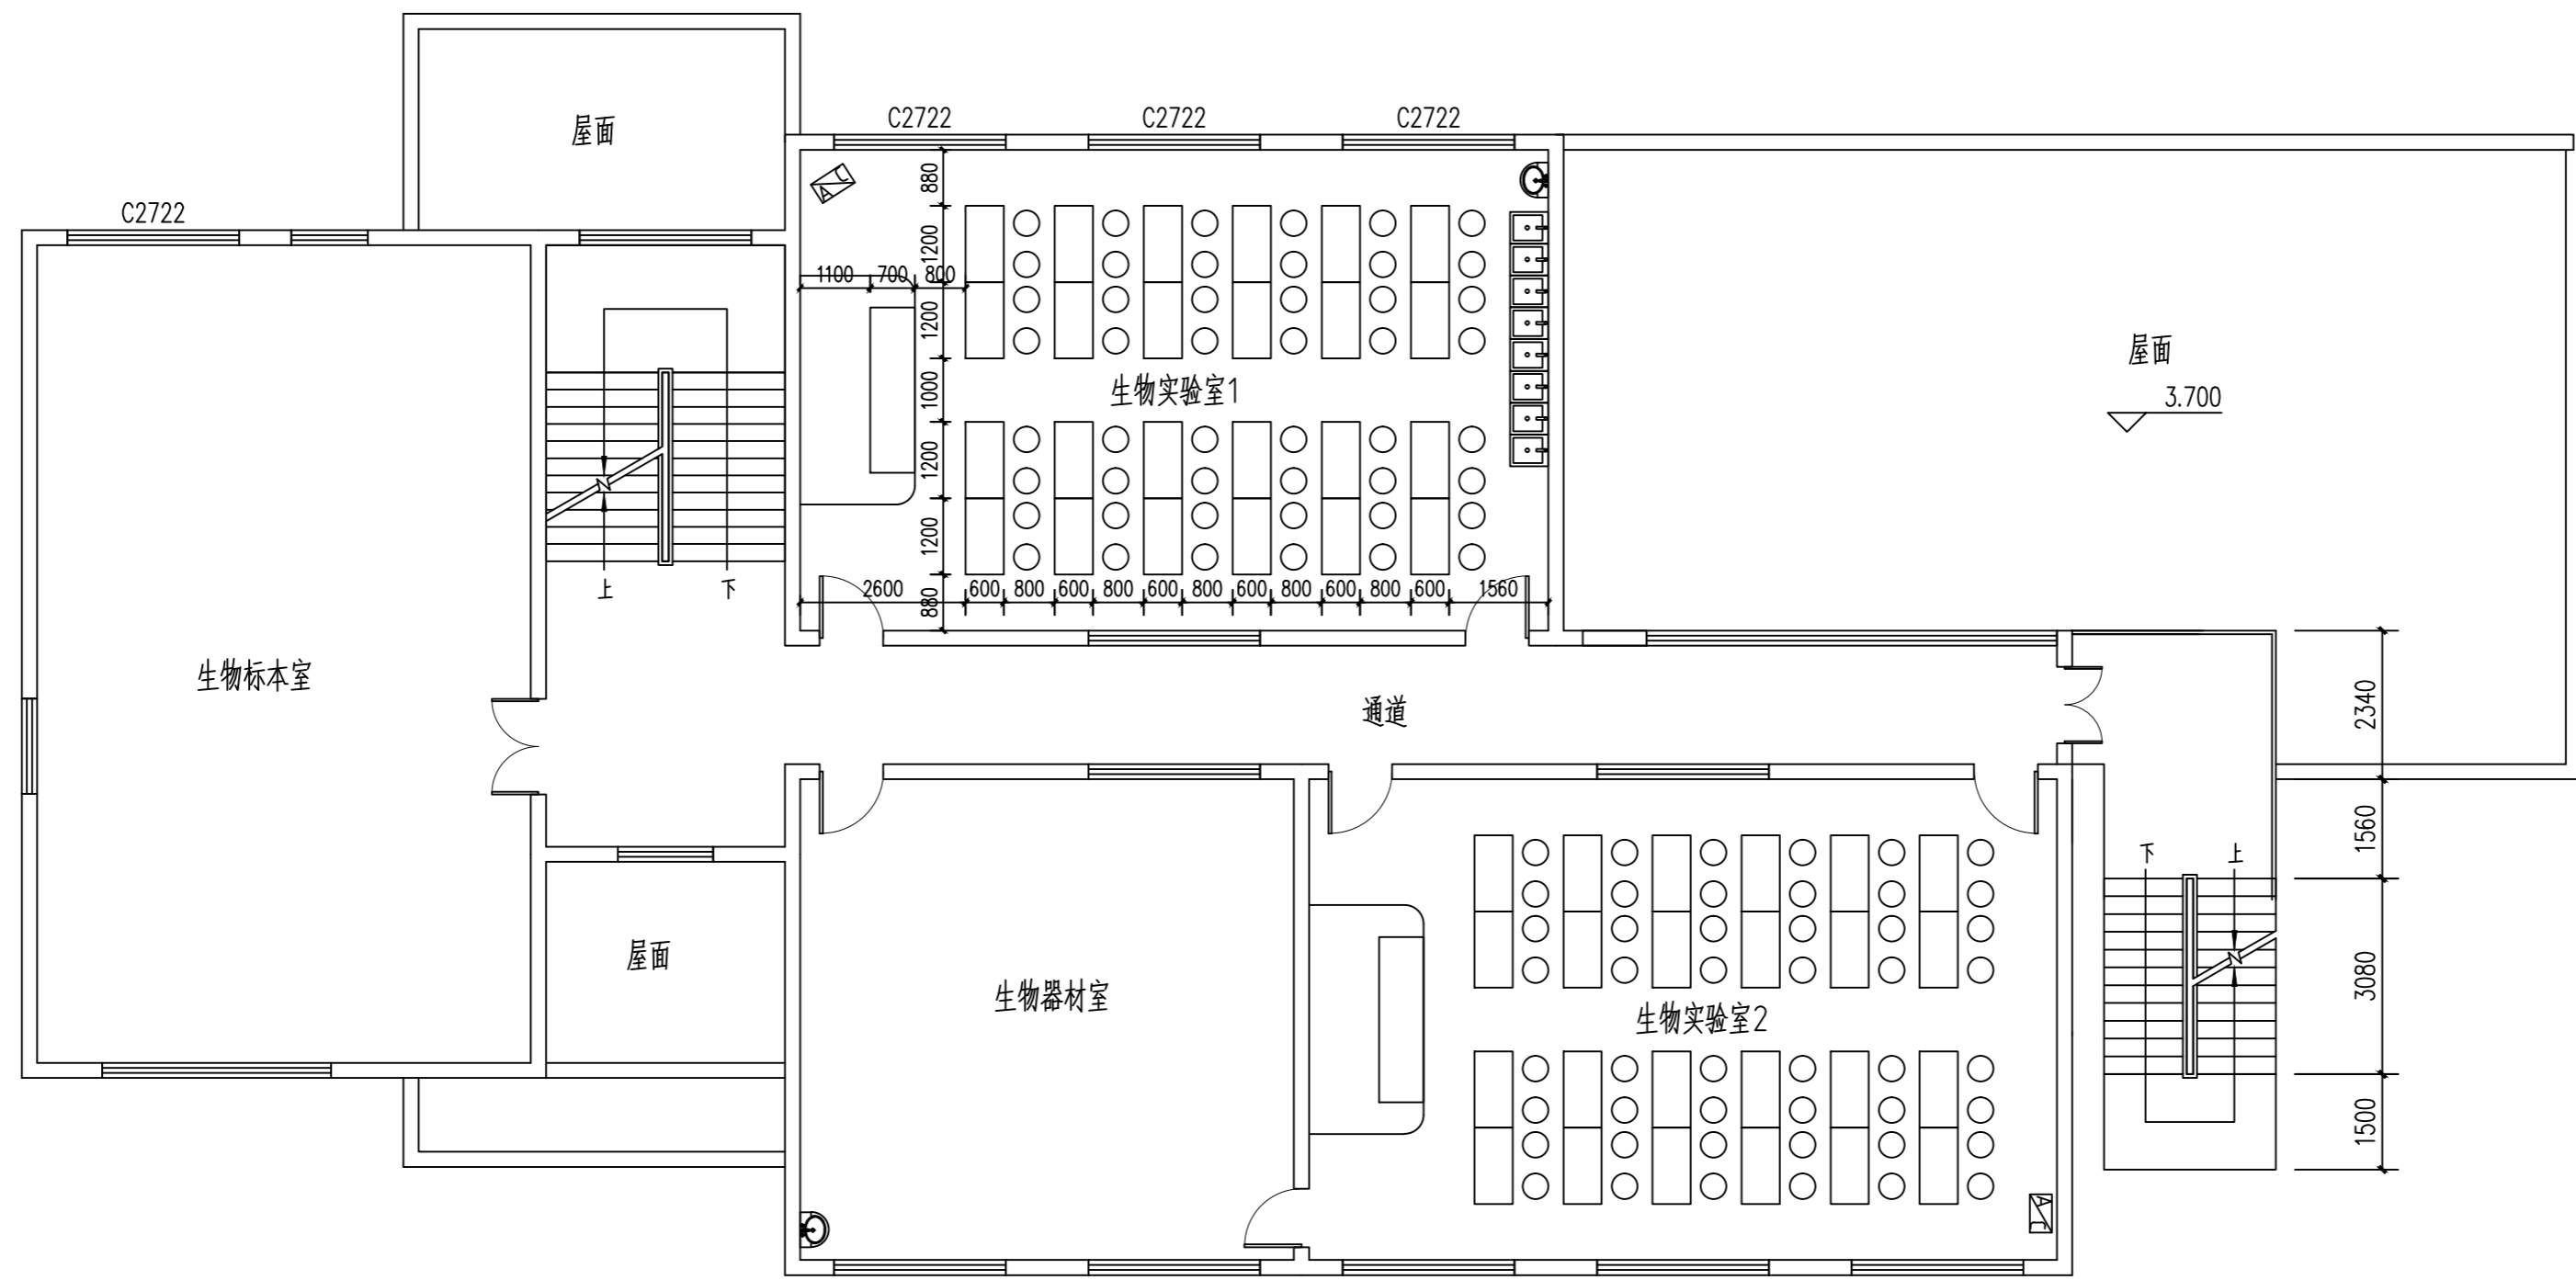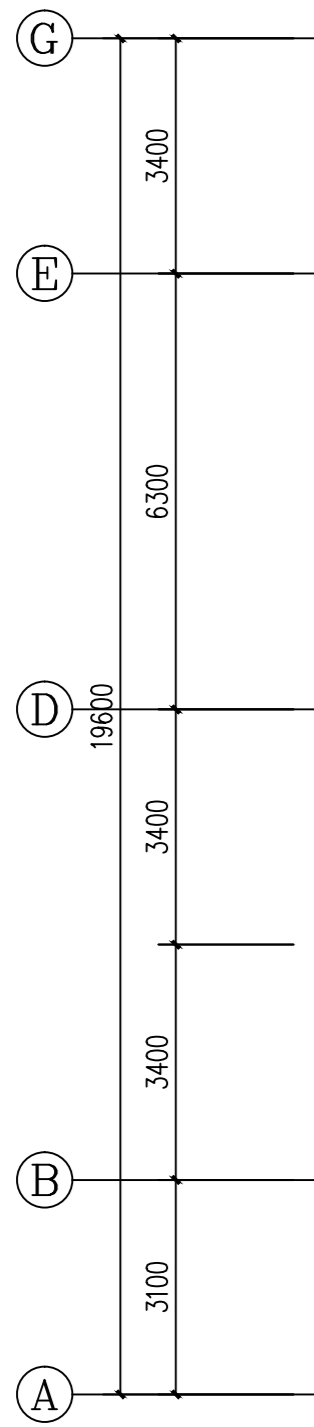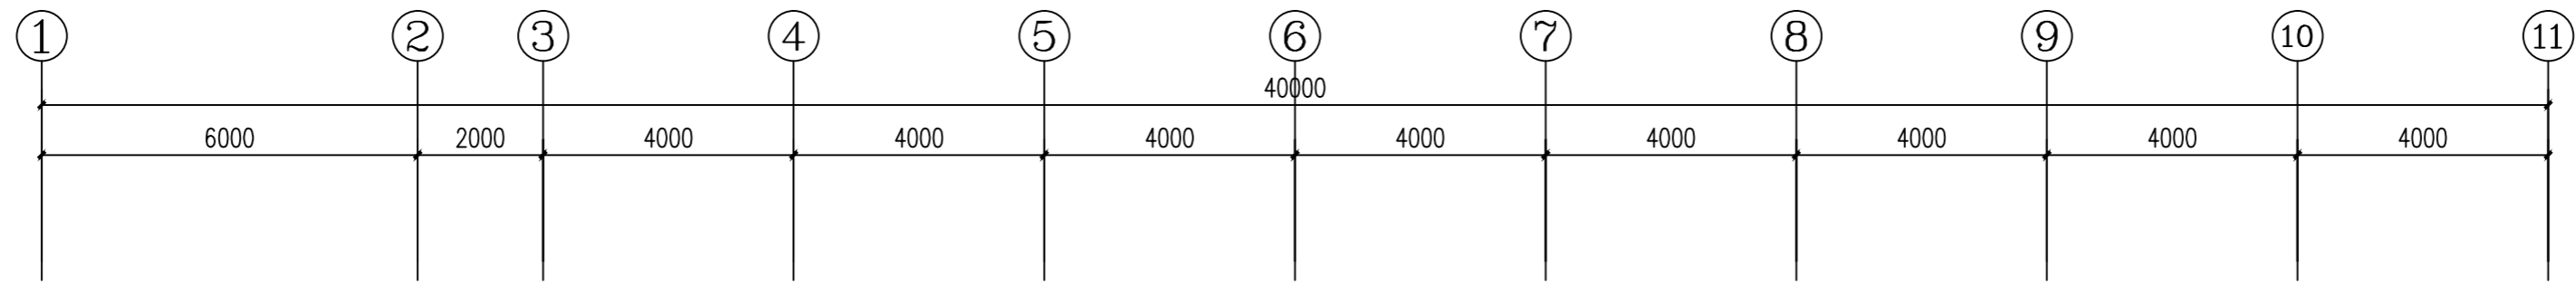


三层平面图 1:100

S3: 448平方米
S总: 1903.3平方米

乳胶漆出新做法:

- 1、清理墙面，铲除脱皮空鼓处，修补裂缝和凹陷
- 2、涂刷墙固
- 3、腻子二遍找平，打磨
- 4、底漆一遍，面漆二遍

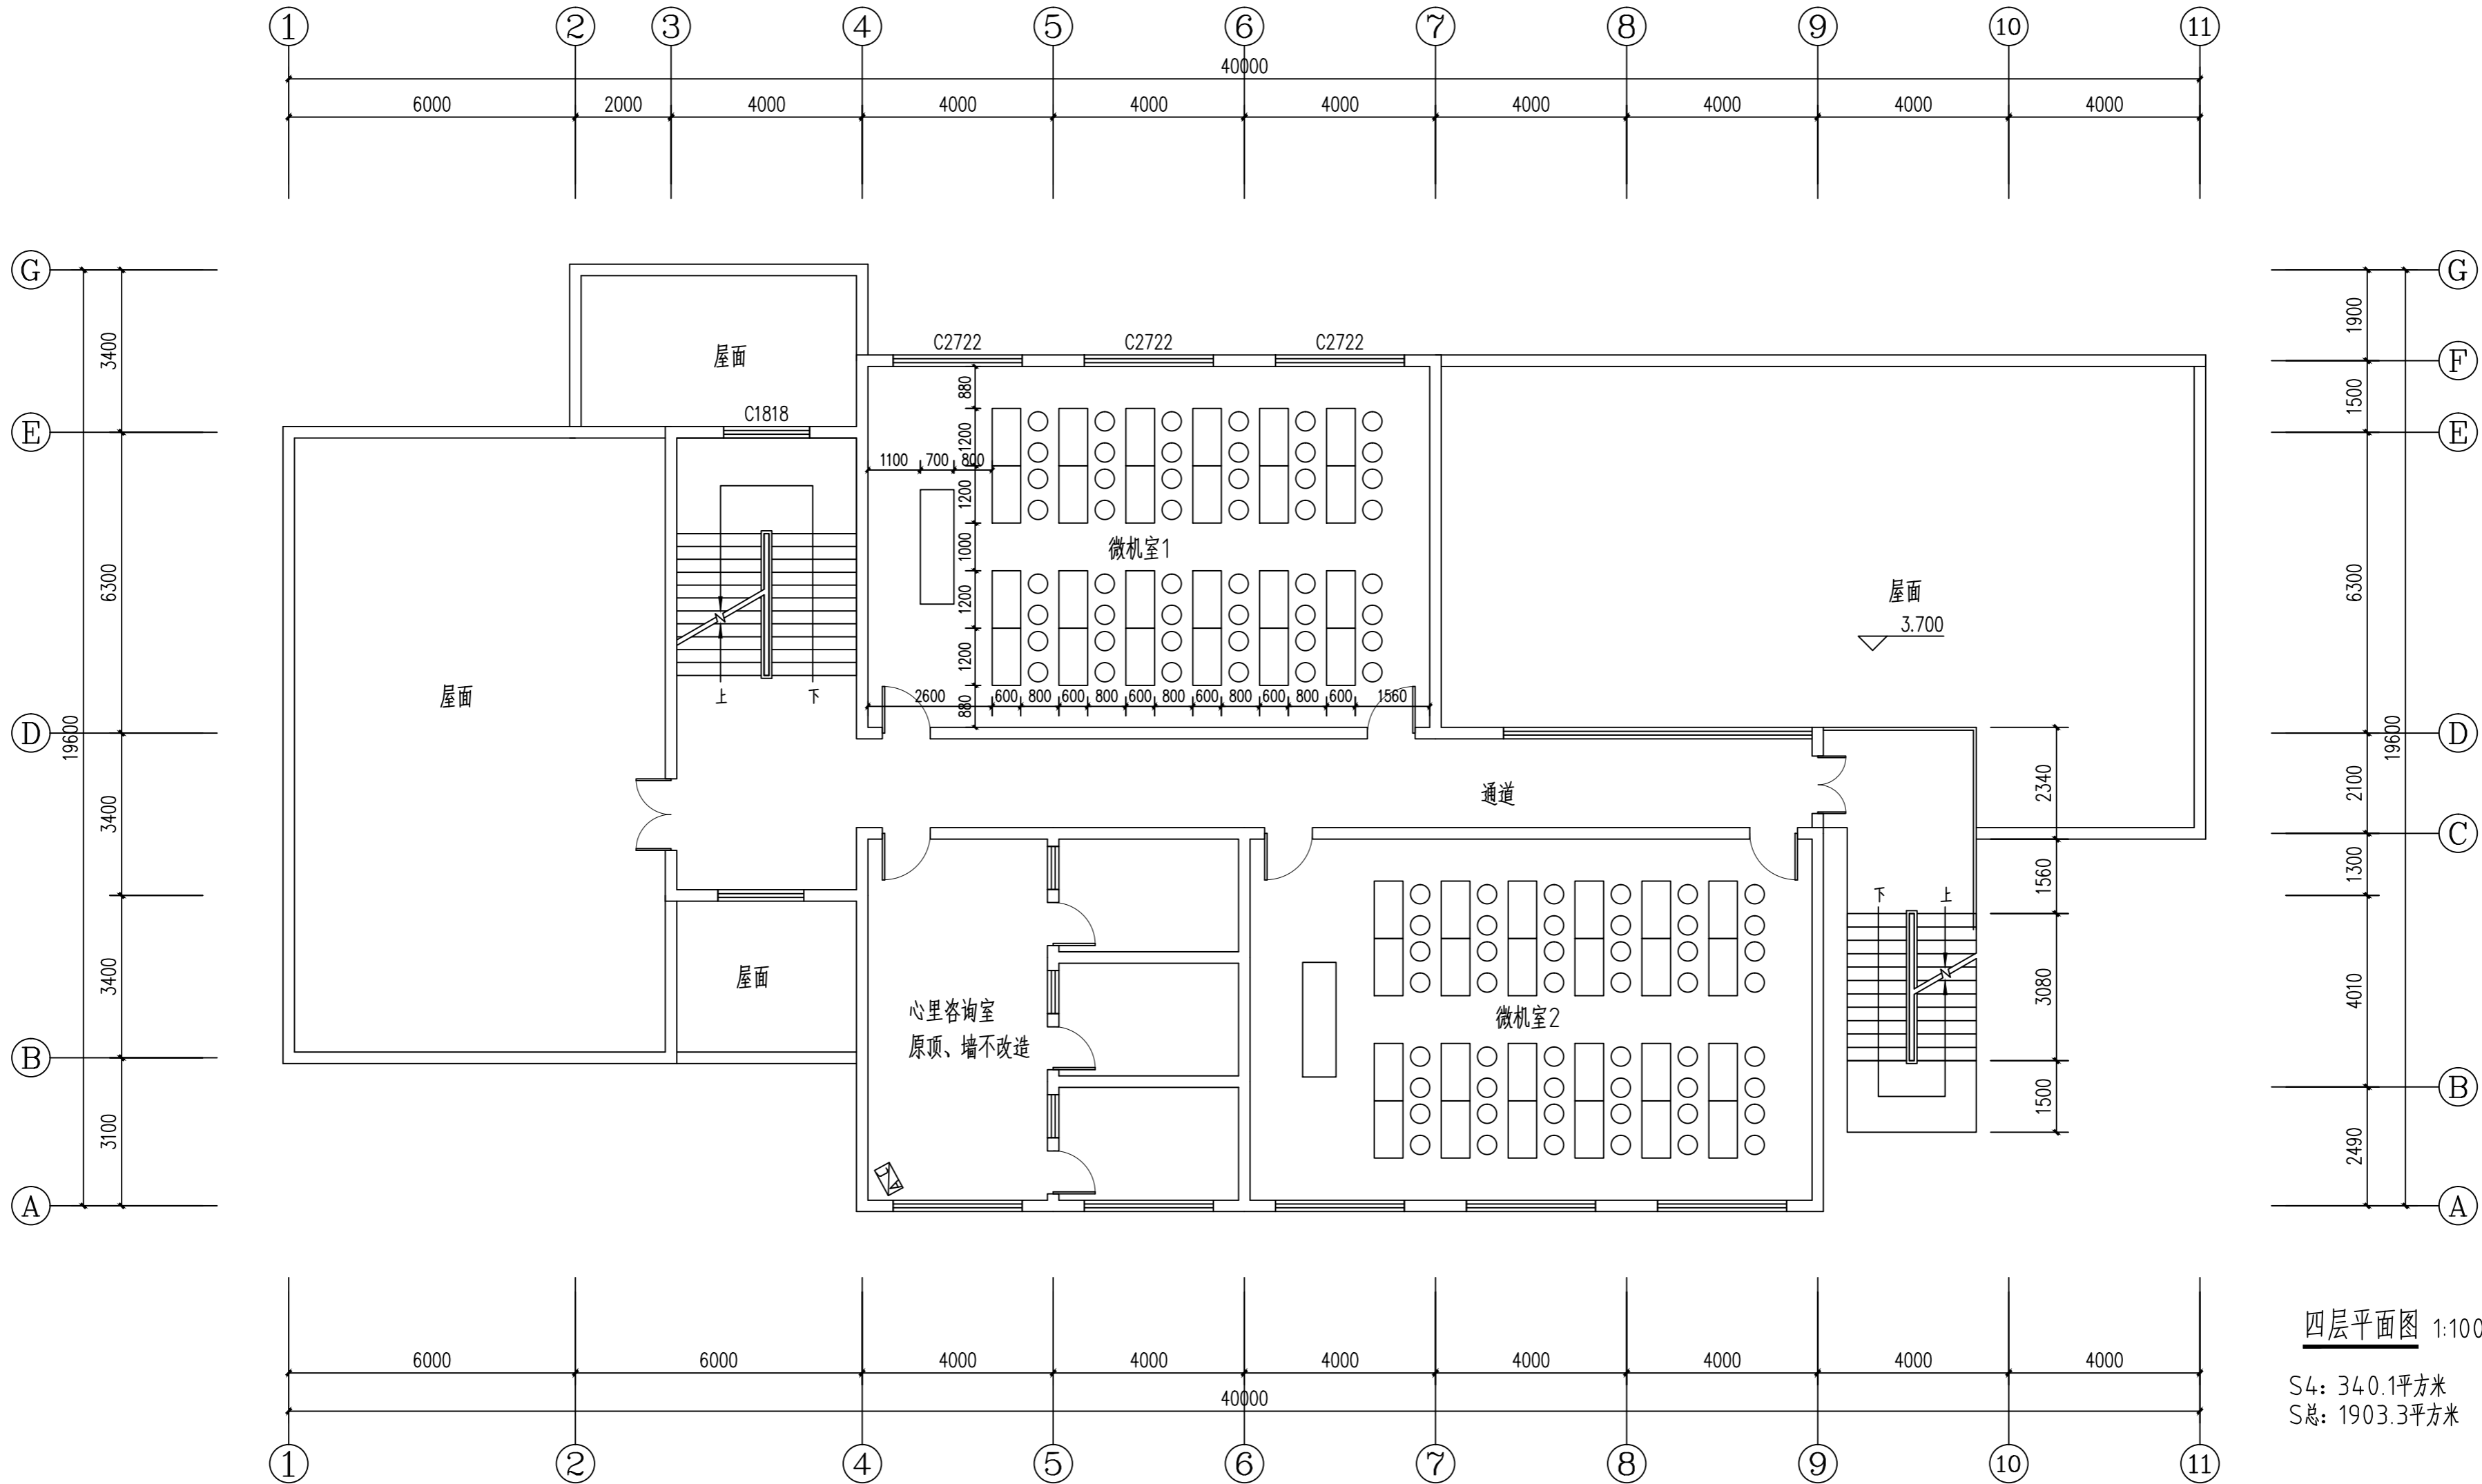

四层平面图 1:100

S4: 340.1平方米
S总: 1903.3平方米

乳胶漆出新做法:

- 1、清理墙面，铲除脱皮空鼓处，修补裂缝和凹陷
- 2、涂刷墙固
- 3、腻子二遍找平，打磨
- 4、底漆一遍，面漆二遍