


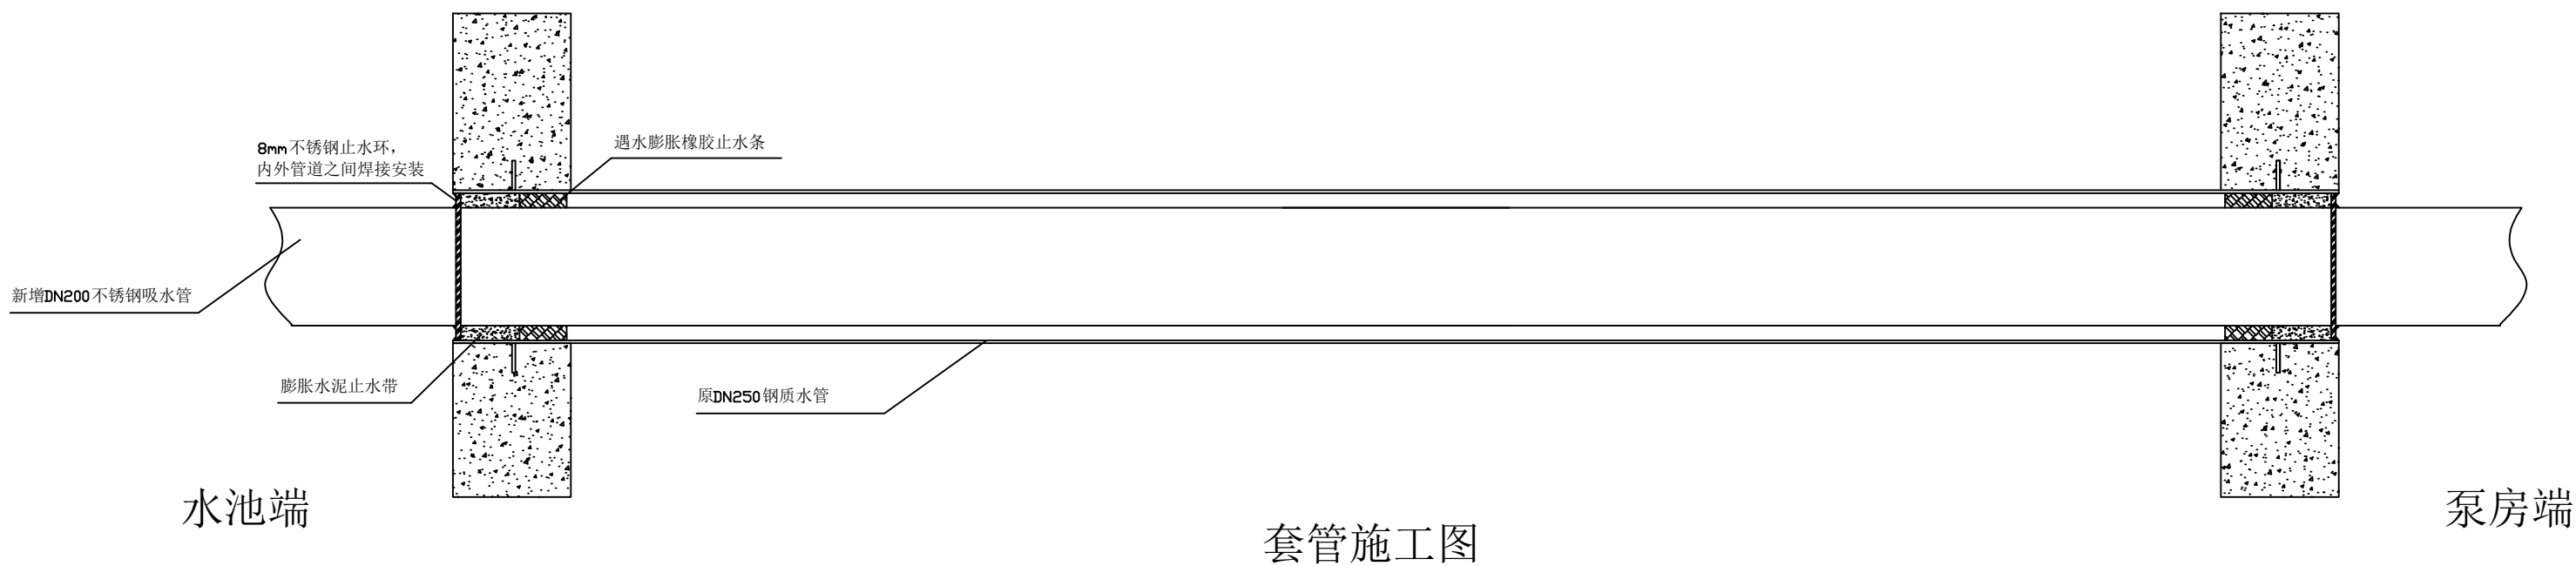

原吸水管切割封堵方案（水池端及泵房端均同样施工）：

- 1、原墙面5根进水管切割，
- 2、穿不锈钢水管的部分，先采用膨胀橡胶填充再采用膨胀水泥填充
内外管之间采用不锈钢止水环焊接封闭。
- 3、其余废弃的管道，采用不锈钢盲板填芯焊接封堵。