


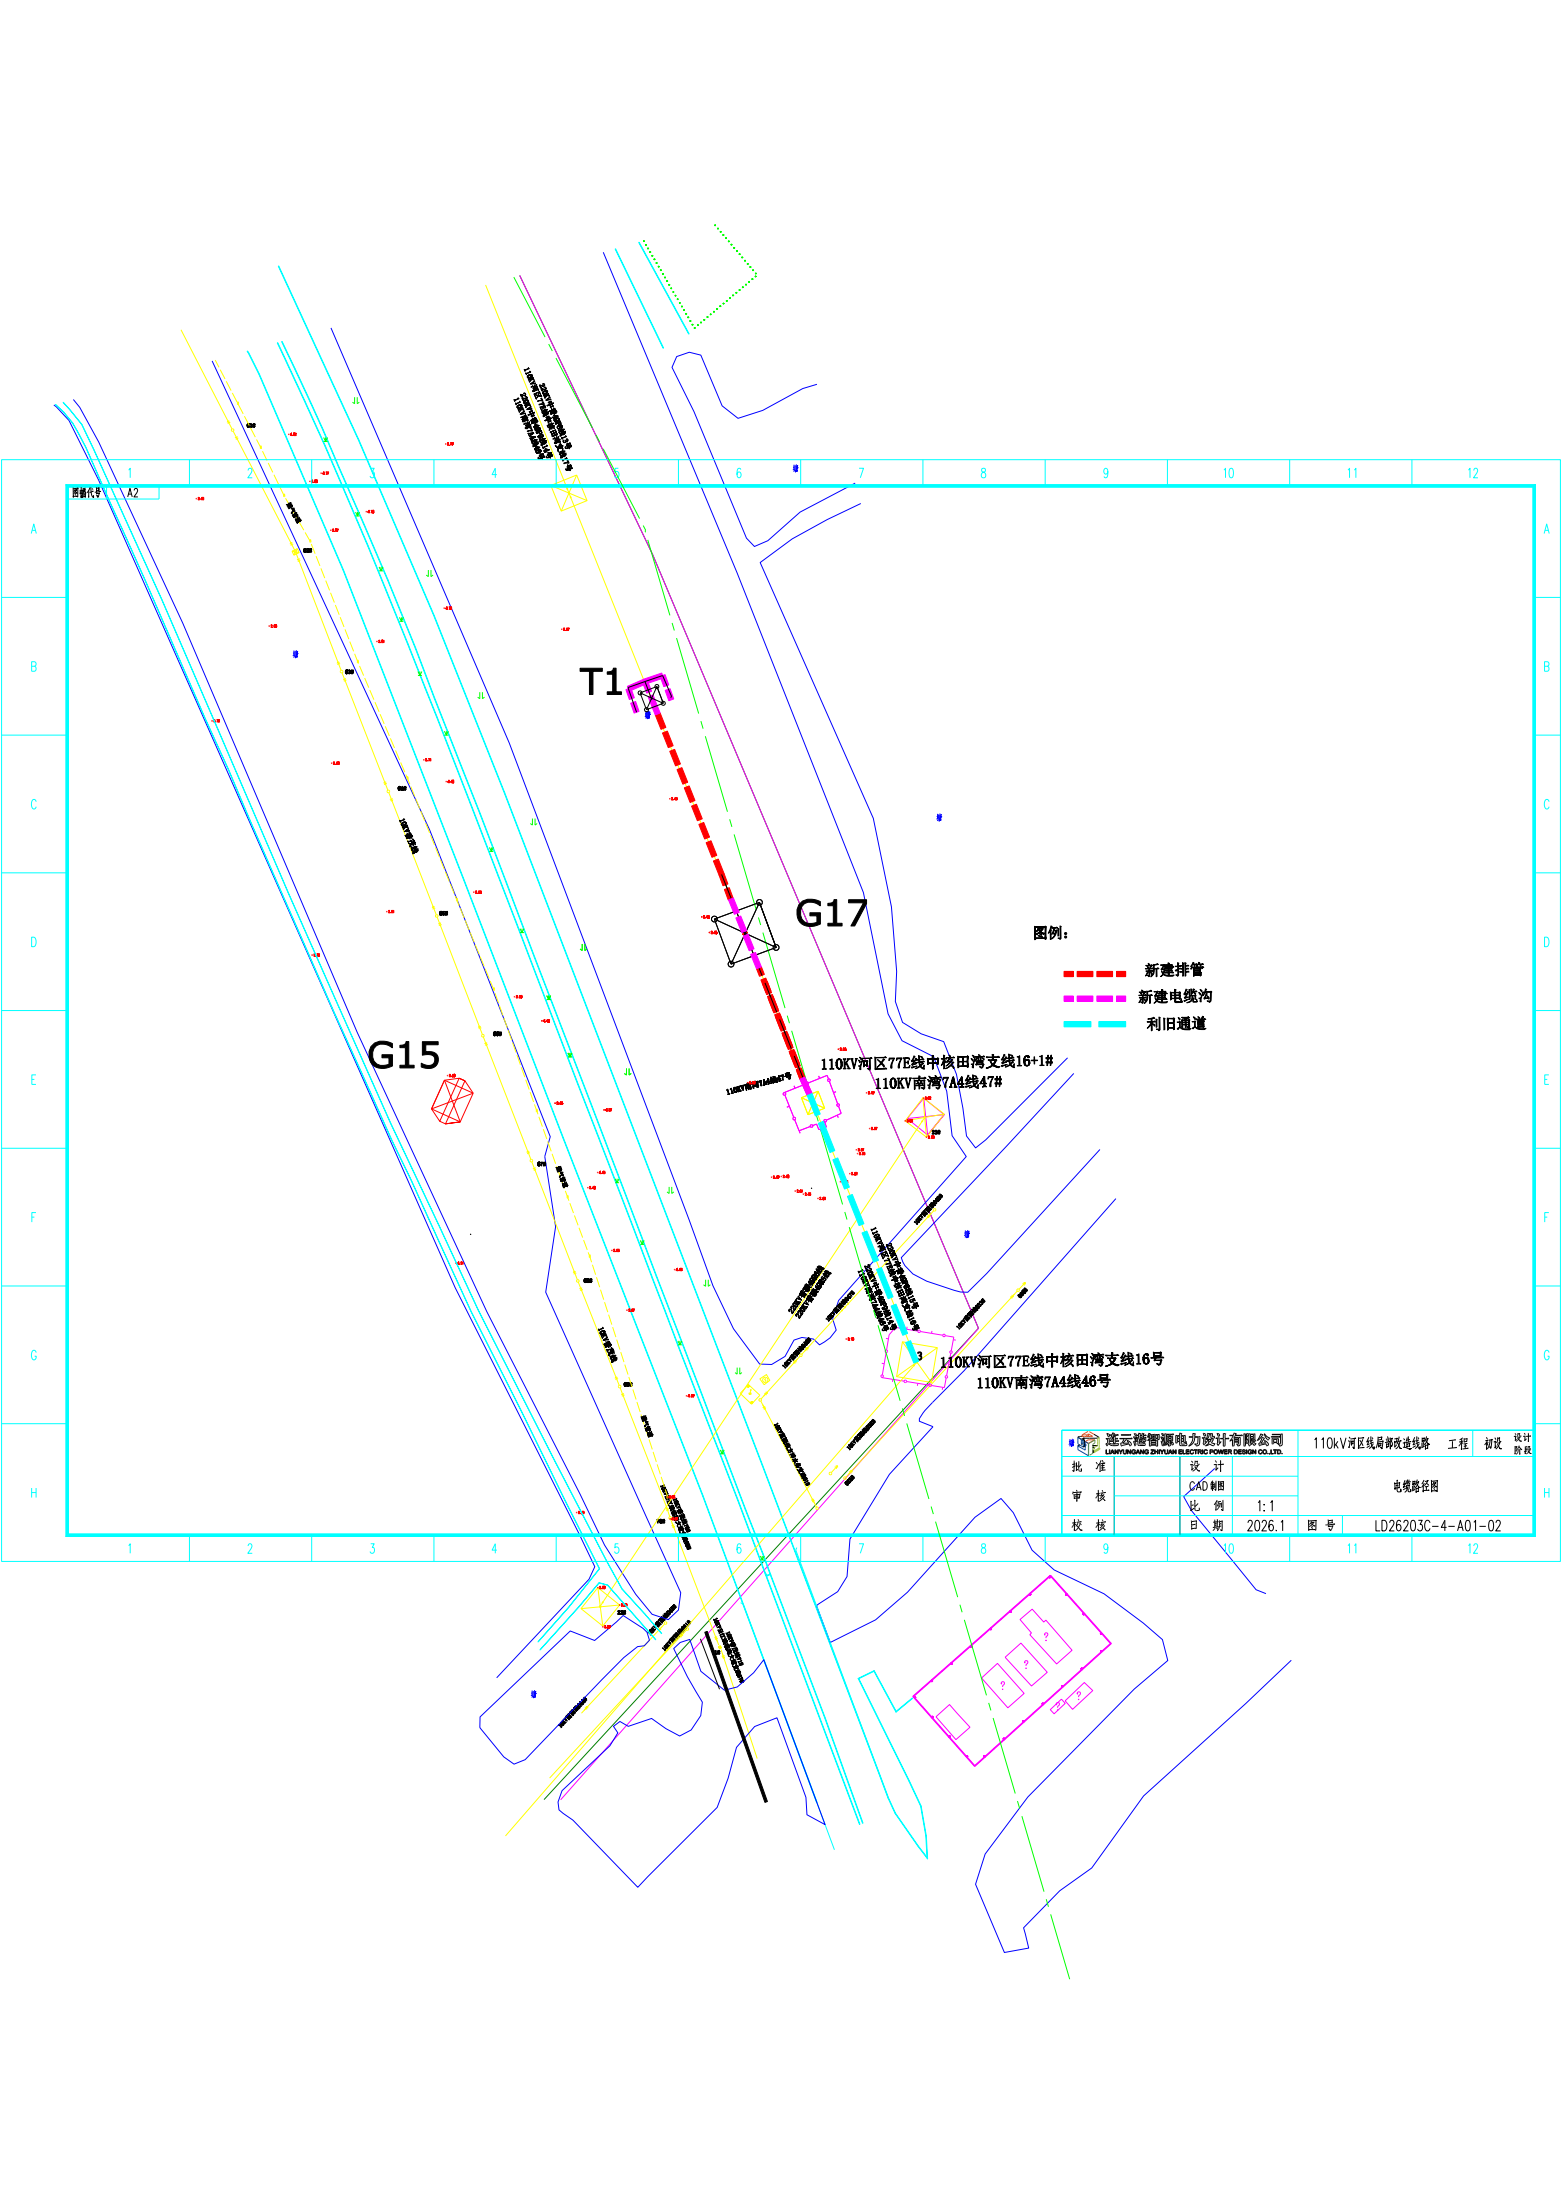

- 图例:
- 新建排管
 - 新建电缆沟
 - 利旧通道

连云港智慧电力设计有限公司 LIANYUNGANG ZHIHUI DILIAO SHEJI YOUXIAN GONGSI				110KV河区线路改造线路工程		初设	设计
批准		设计		电线路径图			
审核		CAD制图					
校核		比例	1:1				
		日期	2026.1	图号	LD26203C-4-A01-02		