

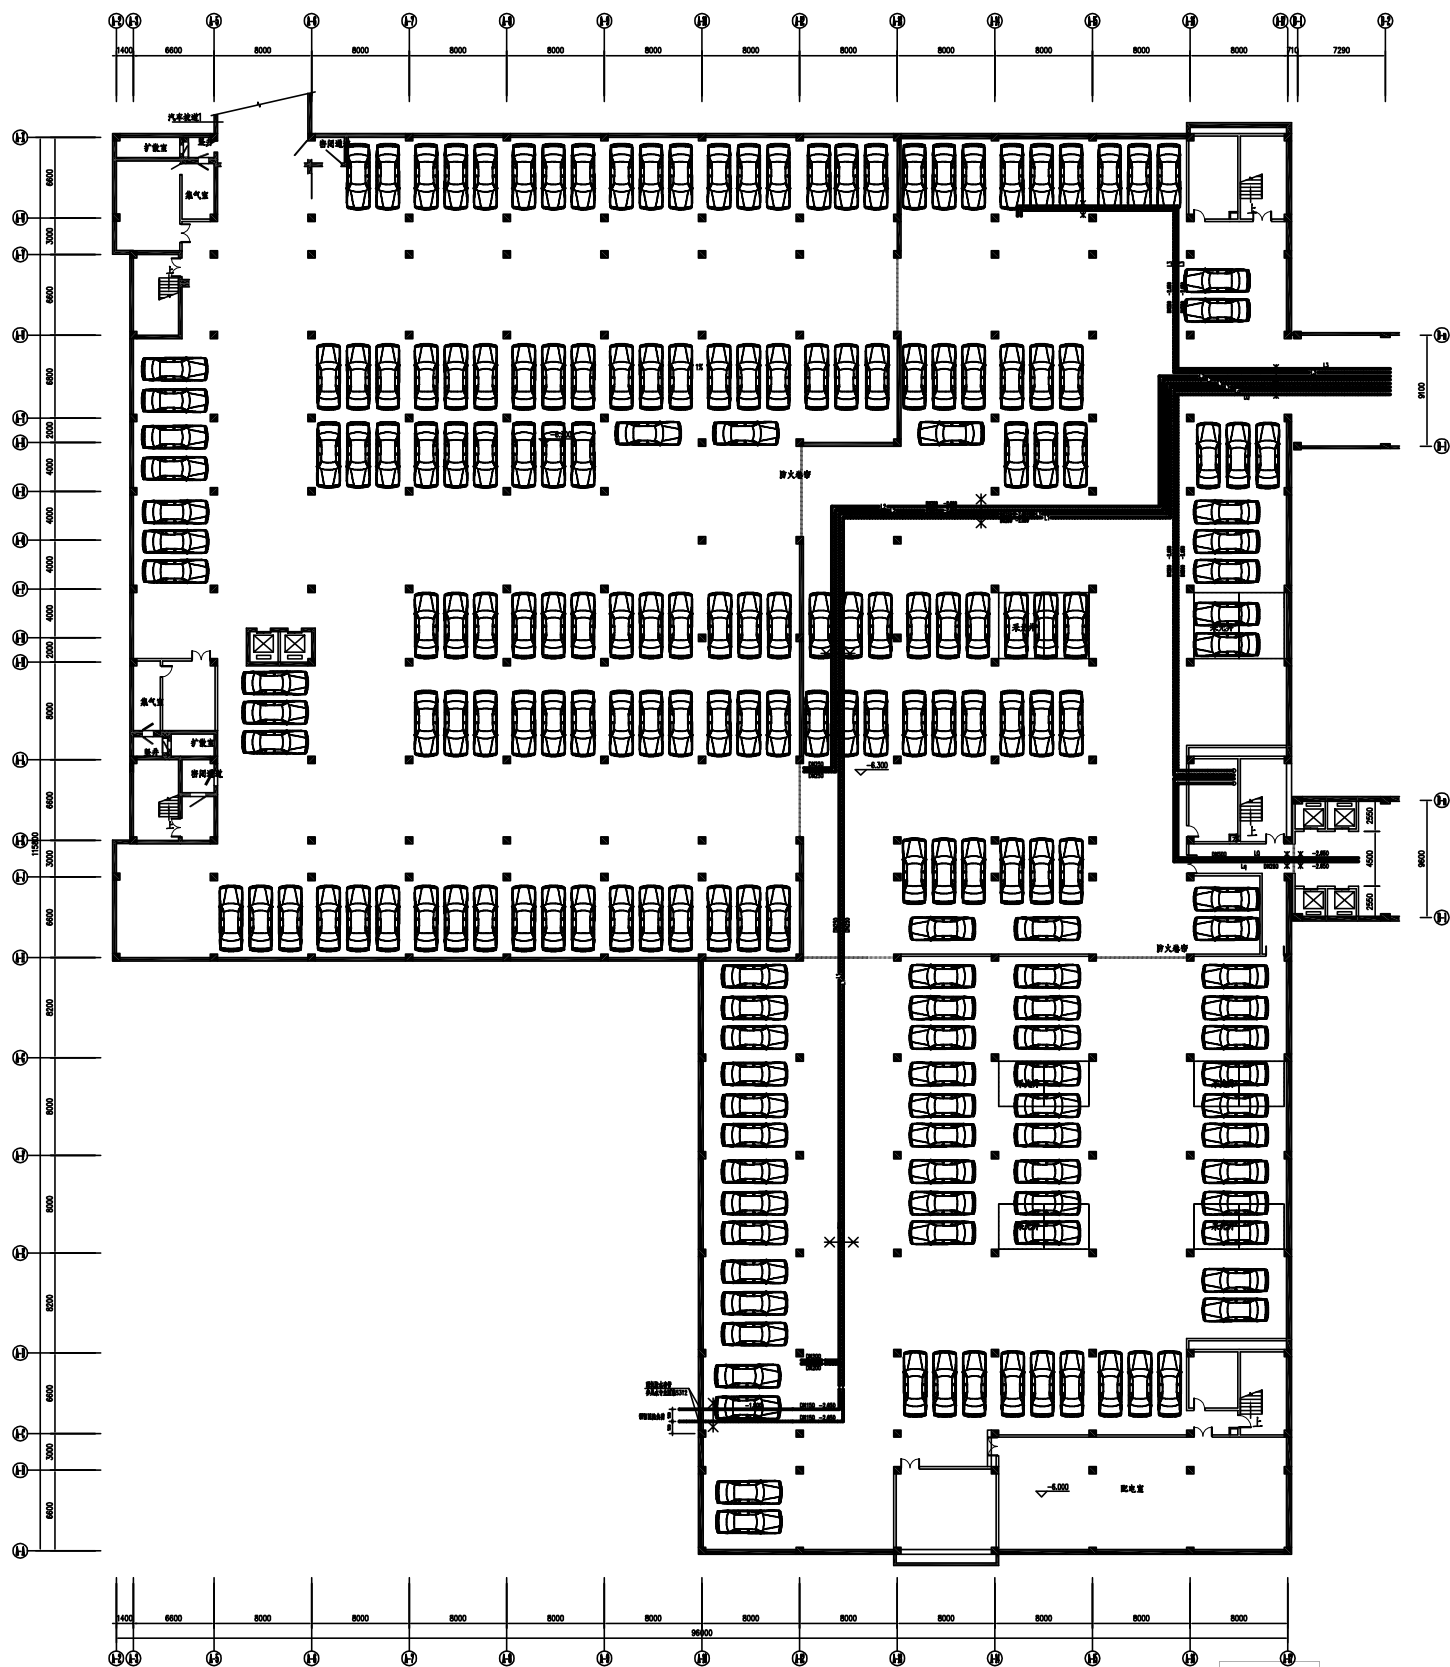


地下一层空调平面图 1:150

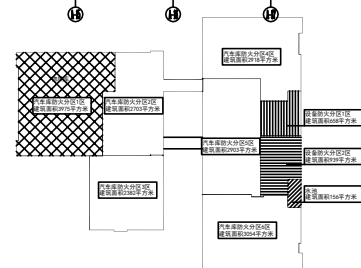

车库防火分区示意图 1:2000

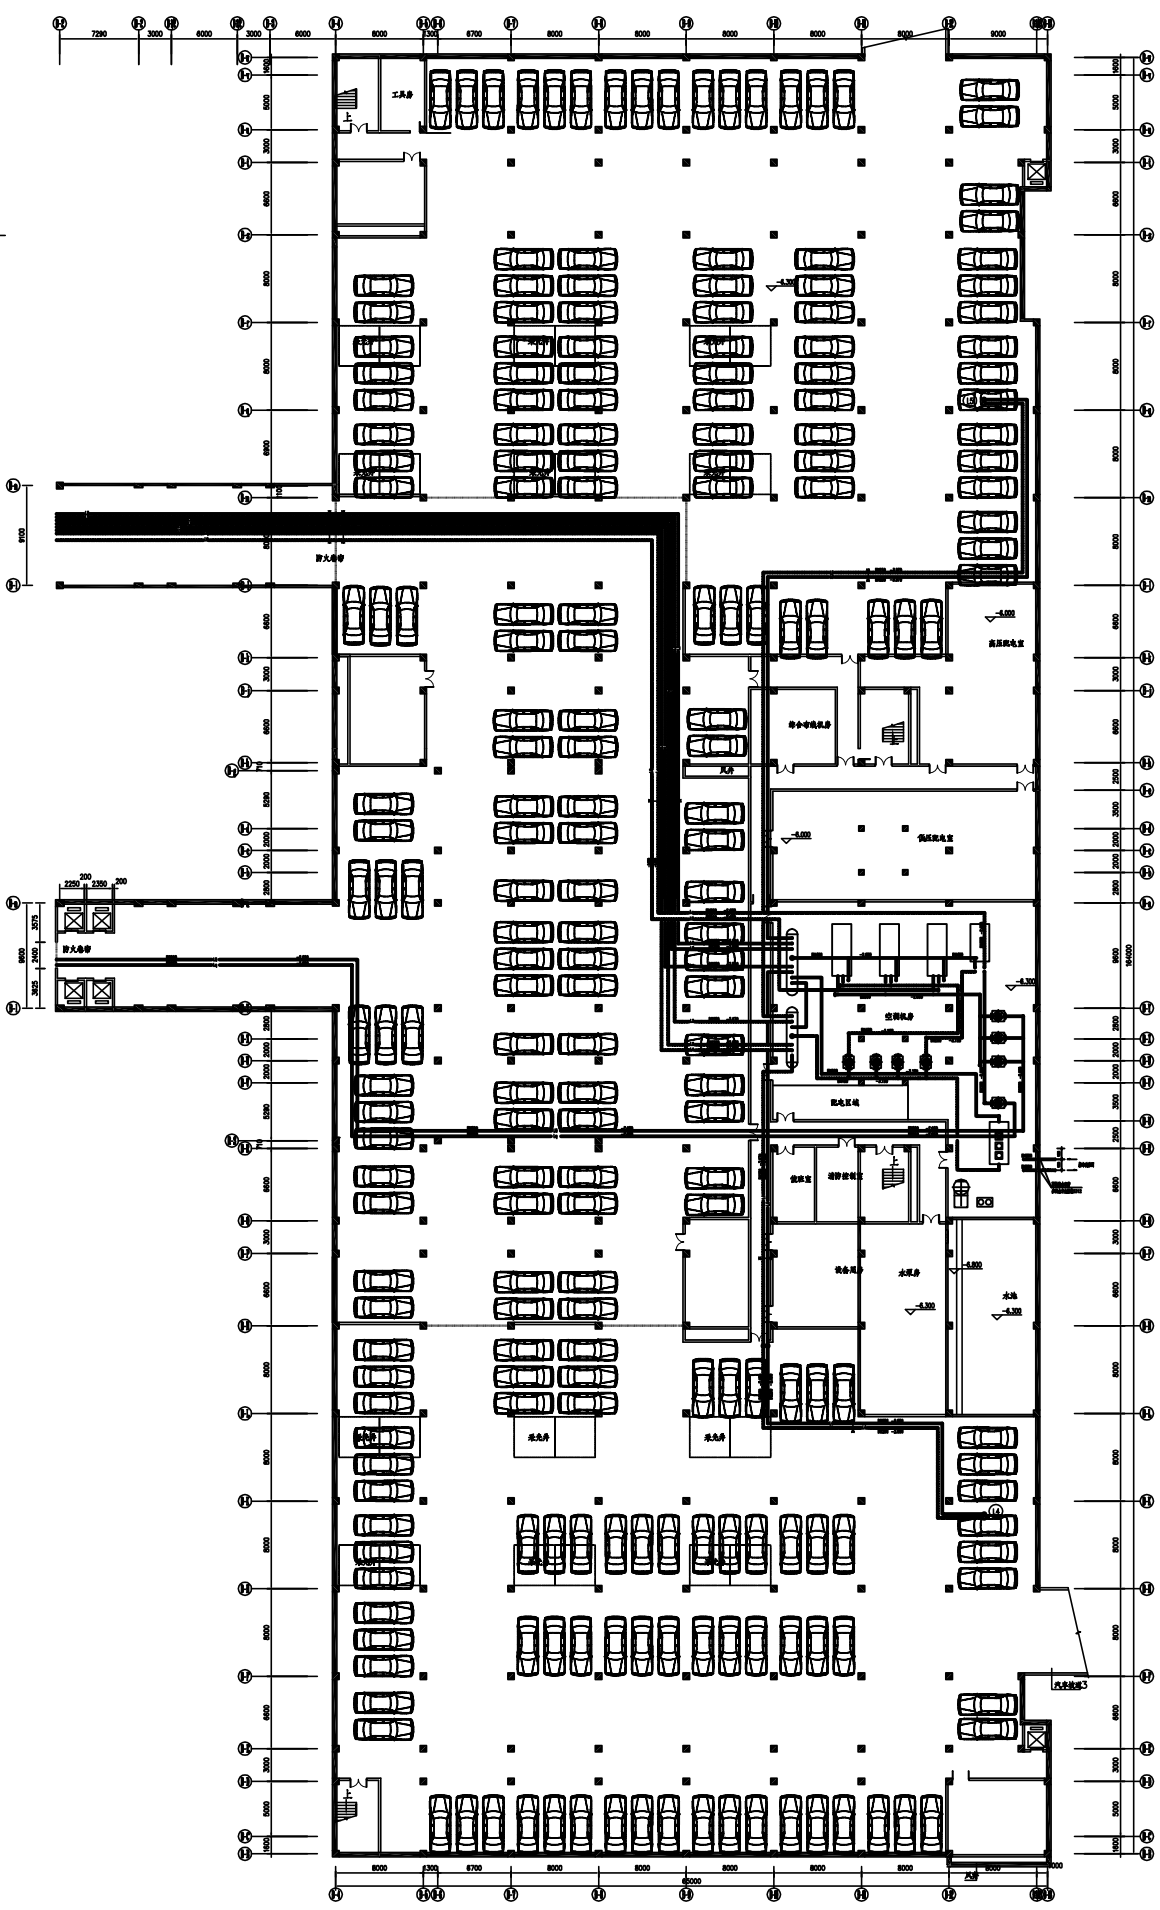

地下一层空调水系统平面图

1:150