

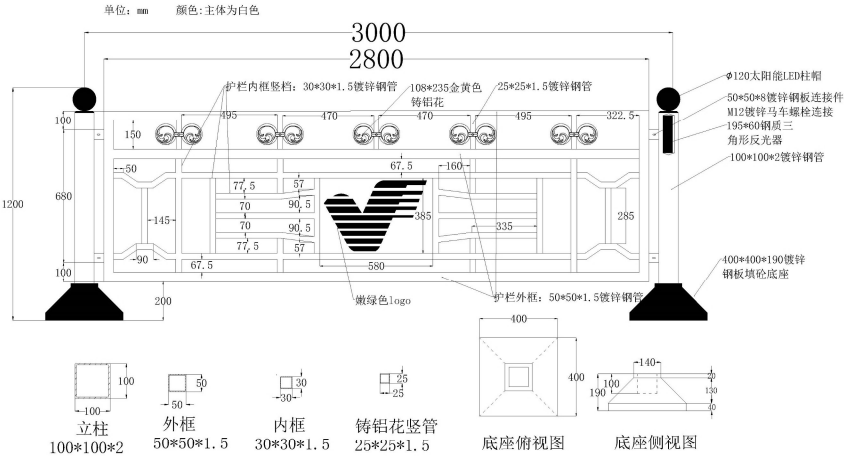



镀锌钢管彩色粉末喷涂道路中心护栏

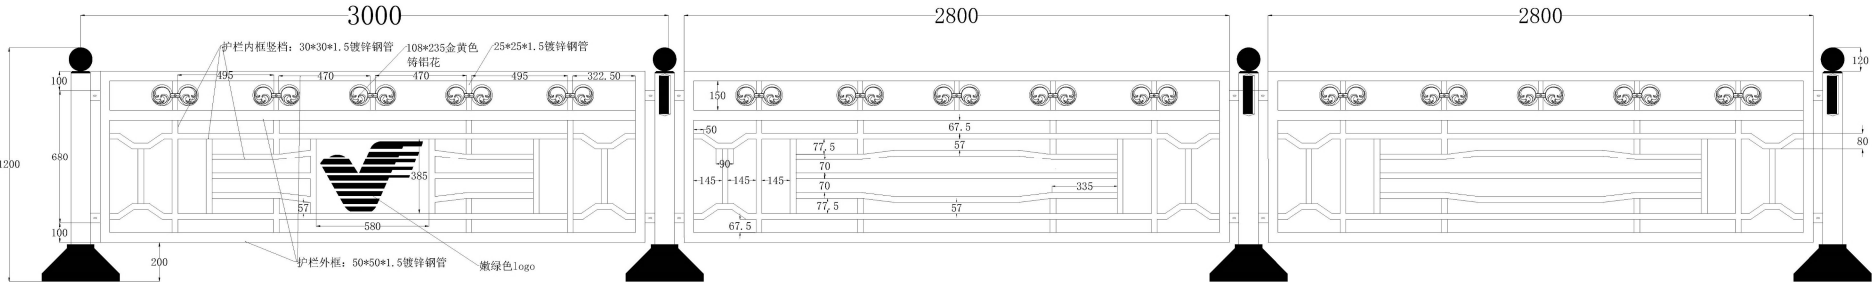



镀锌钢管彩色粉末喷涂道路中心护栏

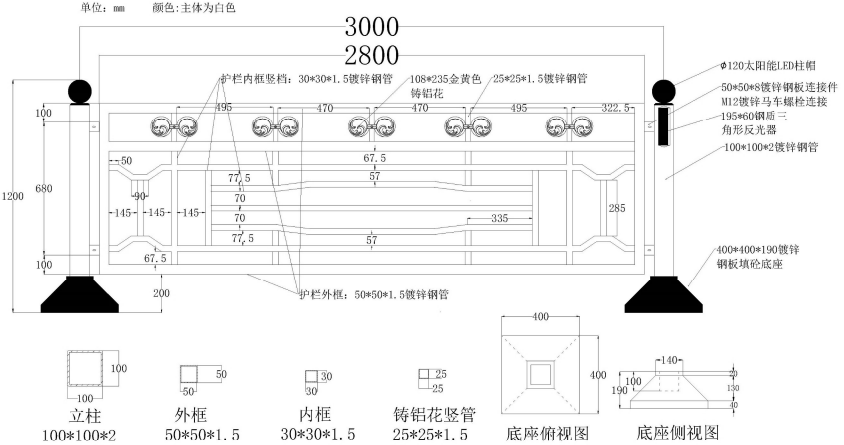



镀锌钢管彩色粉末喷涂机非隔离护栏

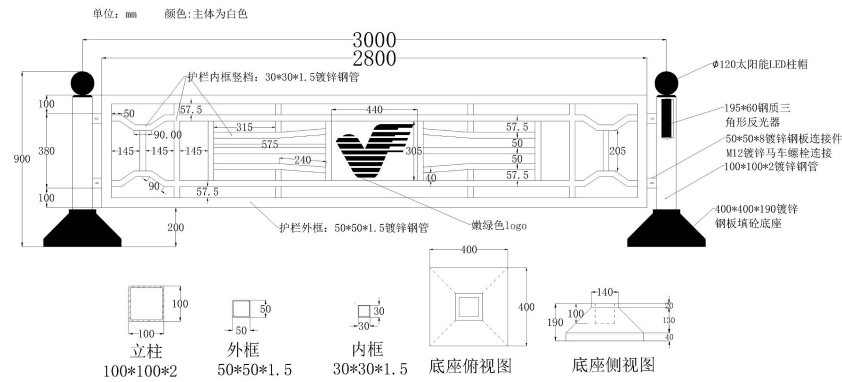

镀锌钢管彩色粉末喷涂机非隔离护栏

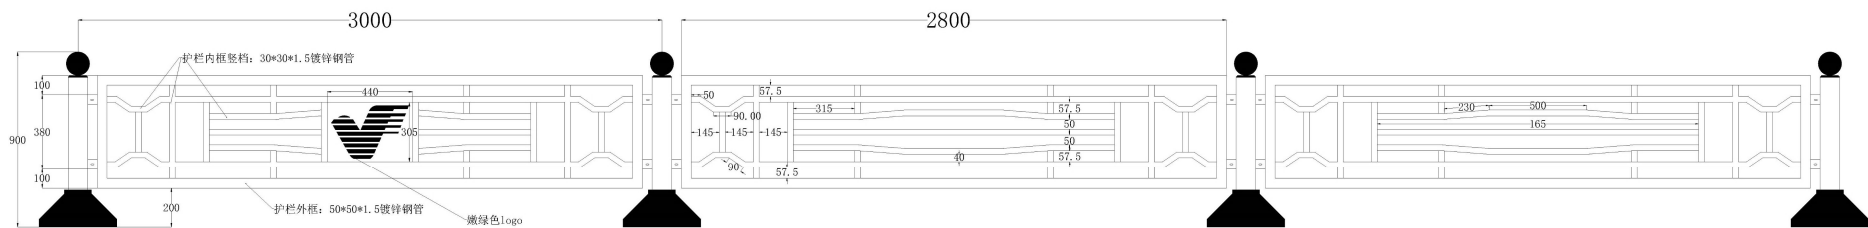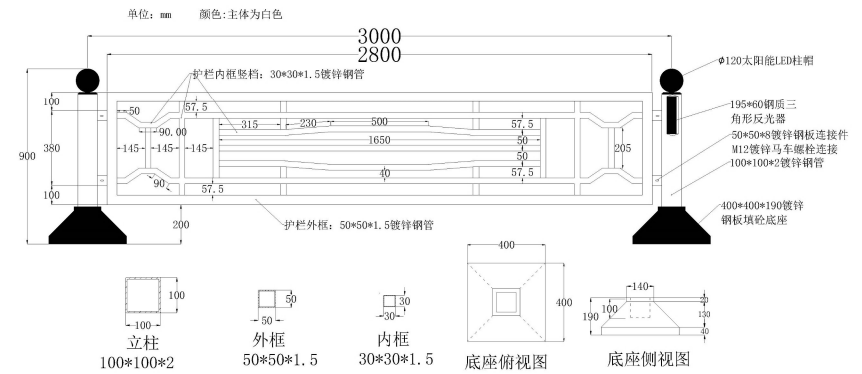

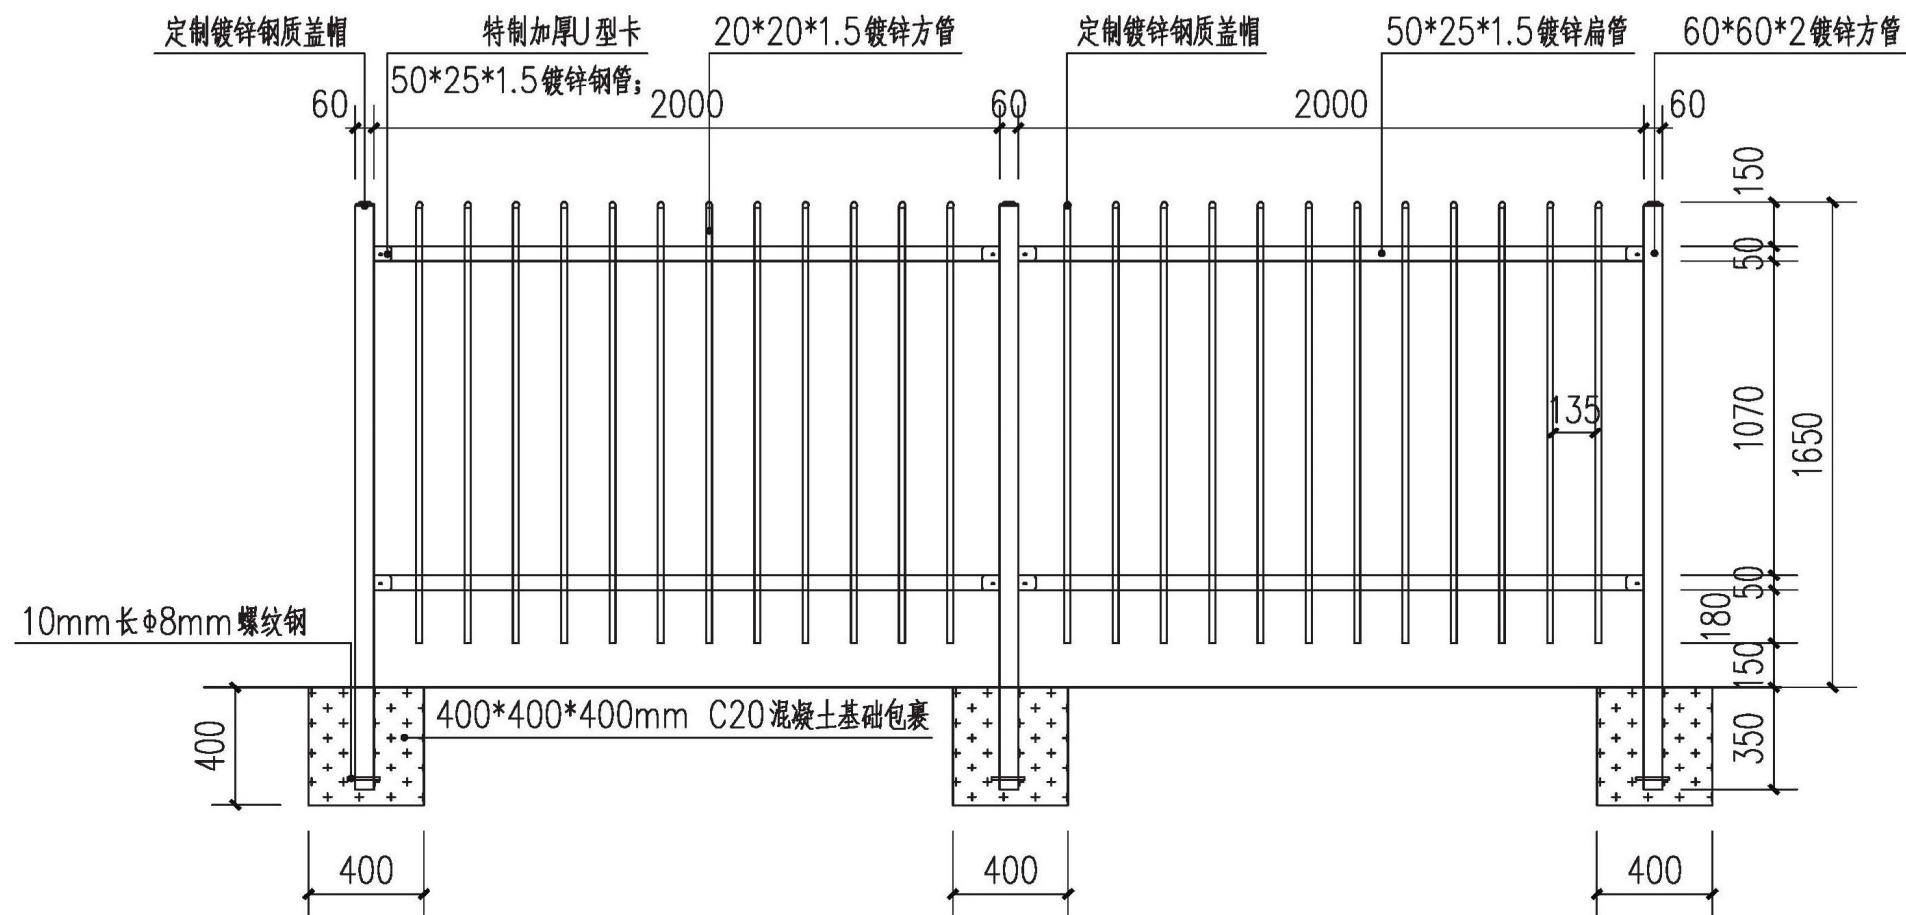

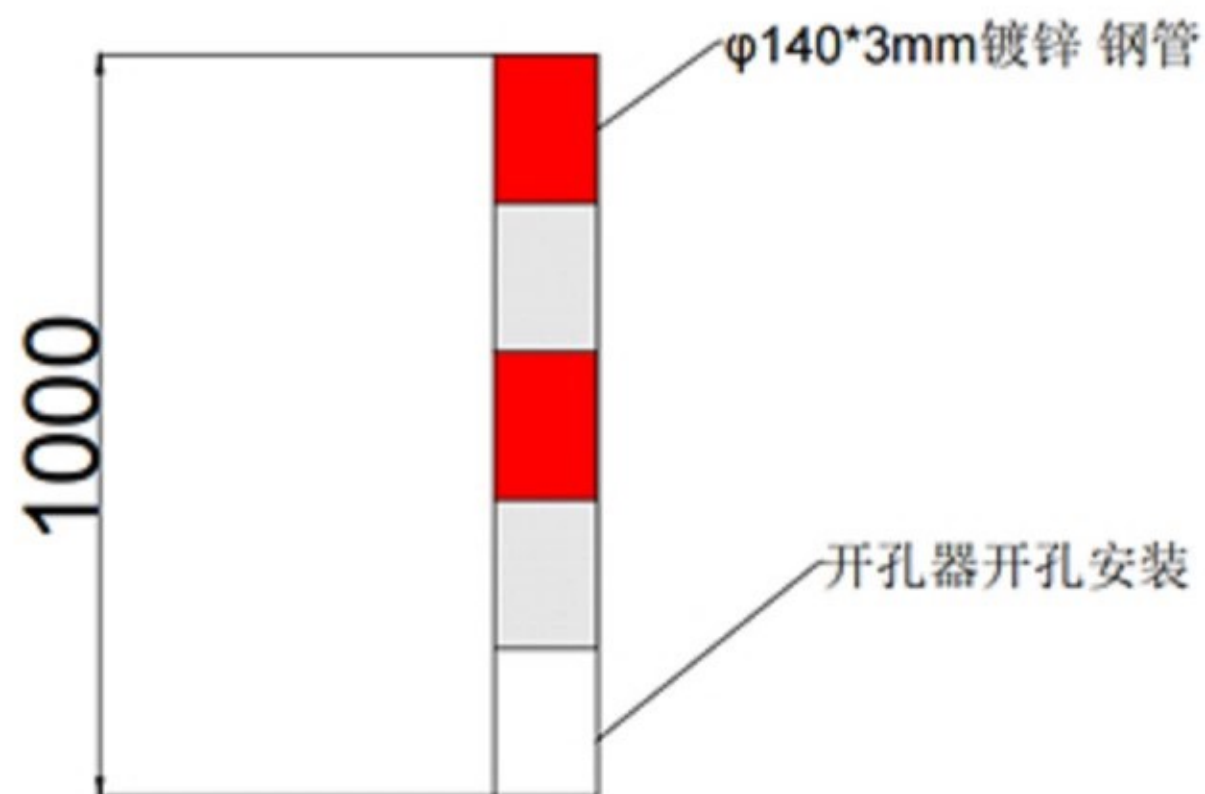

站桩预埋深度为200mm，伸出地面800mm与地面垂直。站桩贴红白相间工程级反光膜，膜宽度20cm，站桩预埋用专用开孔机开孔，水泥浇筑要与地面保持平行，站桩顶部盖帽为不锈钢冲压件。