
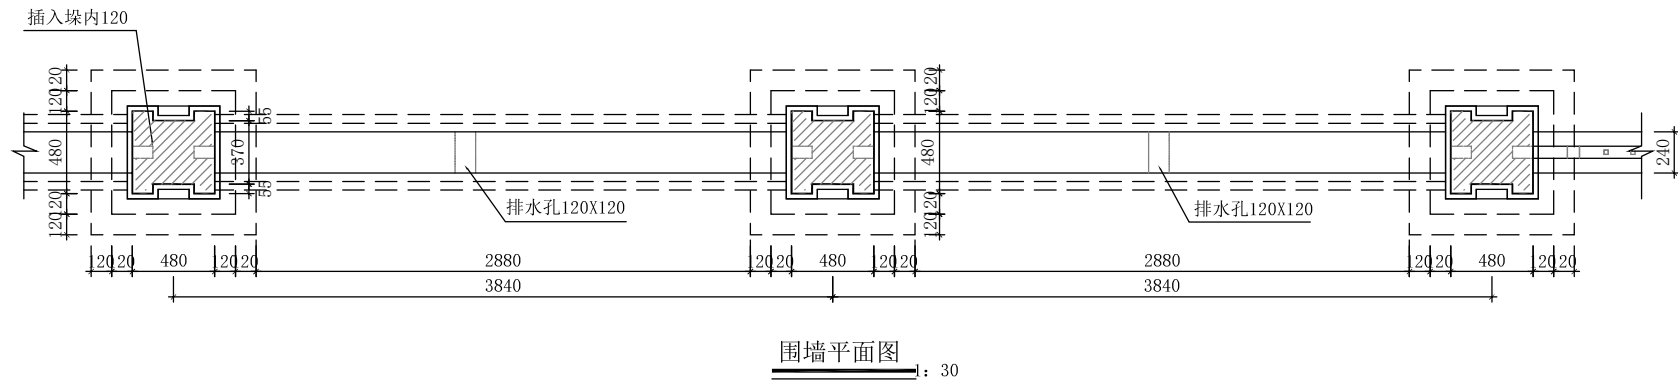


3. 不得量取图纸尺寸施工。如有任何不祥事宜,请在施工前与设计师会商。

4. 本图设计内容未经设计师许可不得在其它地方使用。



注:

1. 未加盖院出图专用章无效。
2. 版权归河海大学设计研究院有限公司所有。

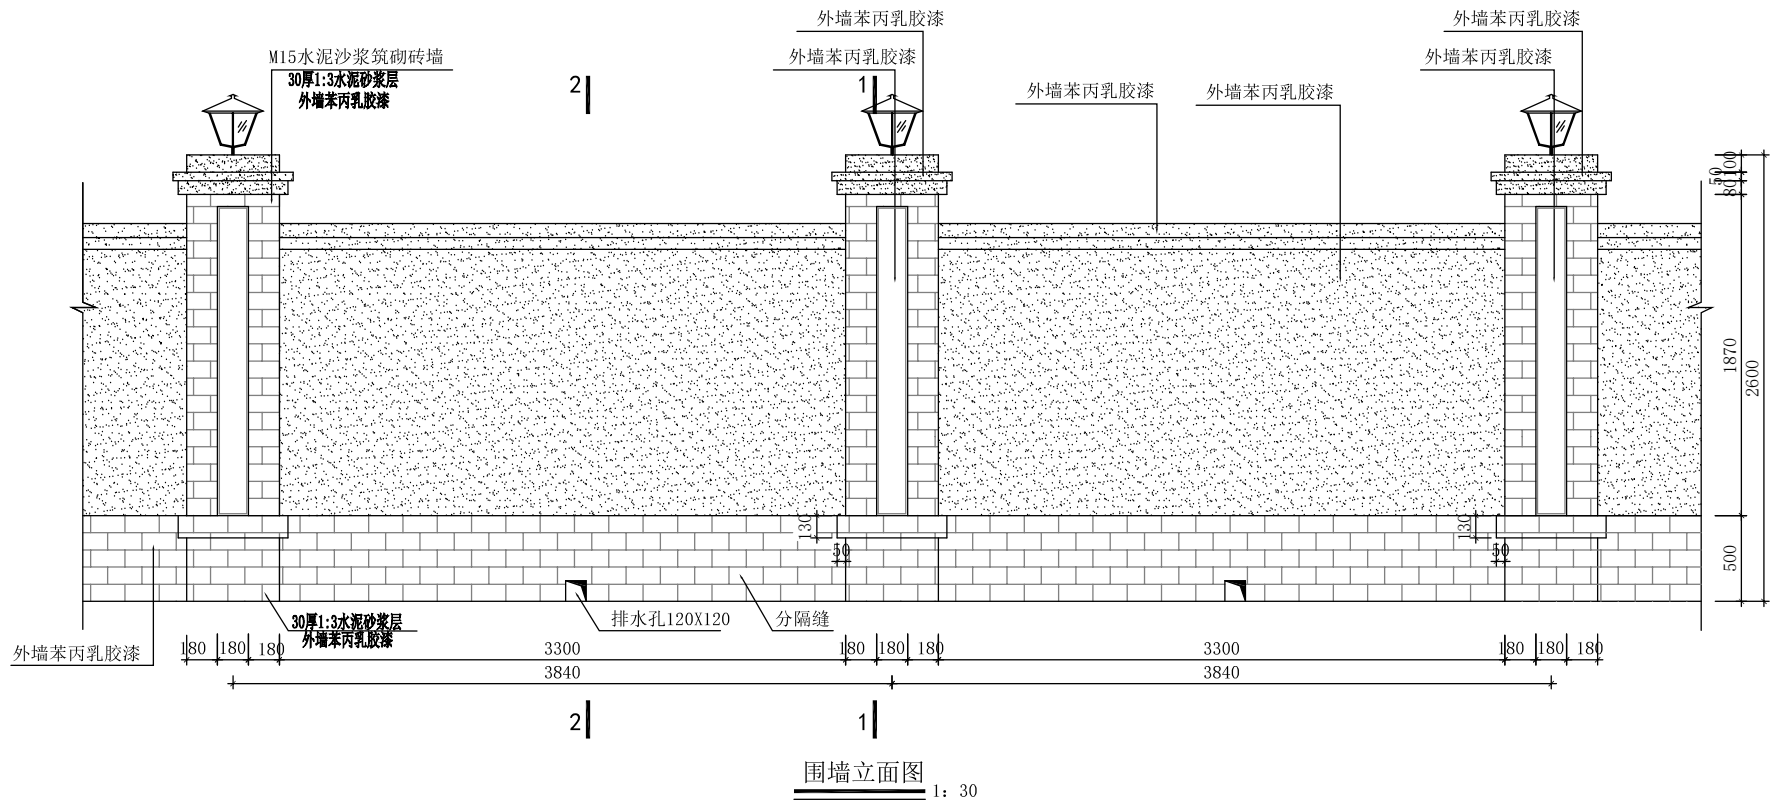

说明:


- 1、图中尺寸单位: 高程以米计 (相对高程, 设计零点为场地地坪), 其余均以毫米计。
- 2、材料等级: 围墙墙体采用烧结实土砖, M15水泥砂浆。
- 3、墙垛间距可根据现场情况合理调整。
- 4、村老土沉降缝16米设一处, 回填土沉降缝12米设一处。

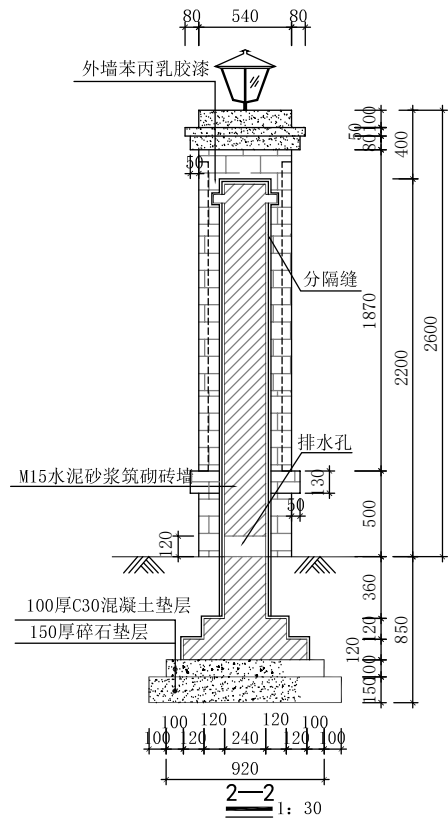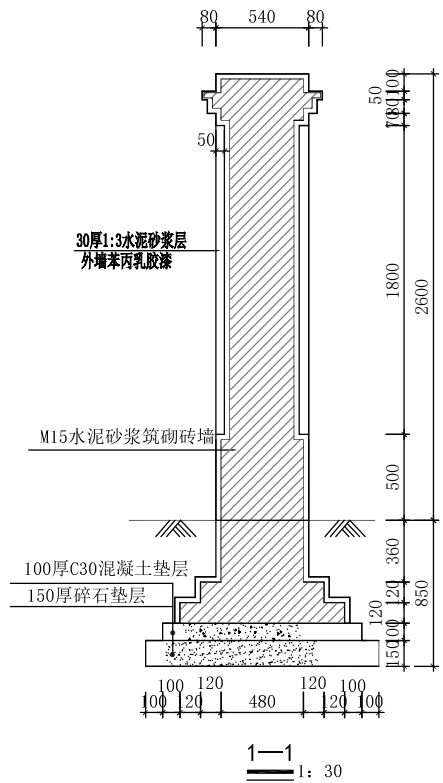

 河海大学设计研究院有限公司 HOHAI UNIVERSITY DESIGN & RESEARCH INSTITUTE CO., LTD.						证书编号		A132A04472 A232006117				
						设计编号		2026-JSXZ-05				
建设单位		徐州市水务局				图纸内容	刘山南站东院详图			日期	2026. 03	
项目名称		徐州市南水北调管理中心 2026年度省级水利工程维修项目								比例	见图	
子项名称										阶段	实施方案	
批准	倪 军		项目负责	张 磊		校 对	丁一鸣		版本号	1		
审核	王倪进		专业负责	钟琦皓		设 计	高 丛		图纸编号	NSBD-LSZ-01		

3. 不得随意更改图纸尺寸施工。如有任何不符事宜, 请在施工前与设计所沟通。

4. 本设计图内容未经设计师许可不得转包或地方使用。

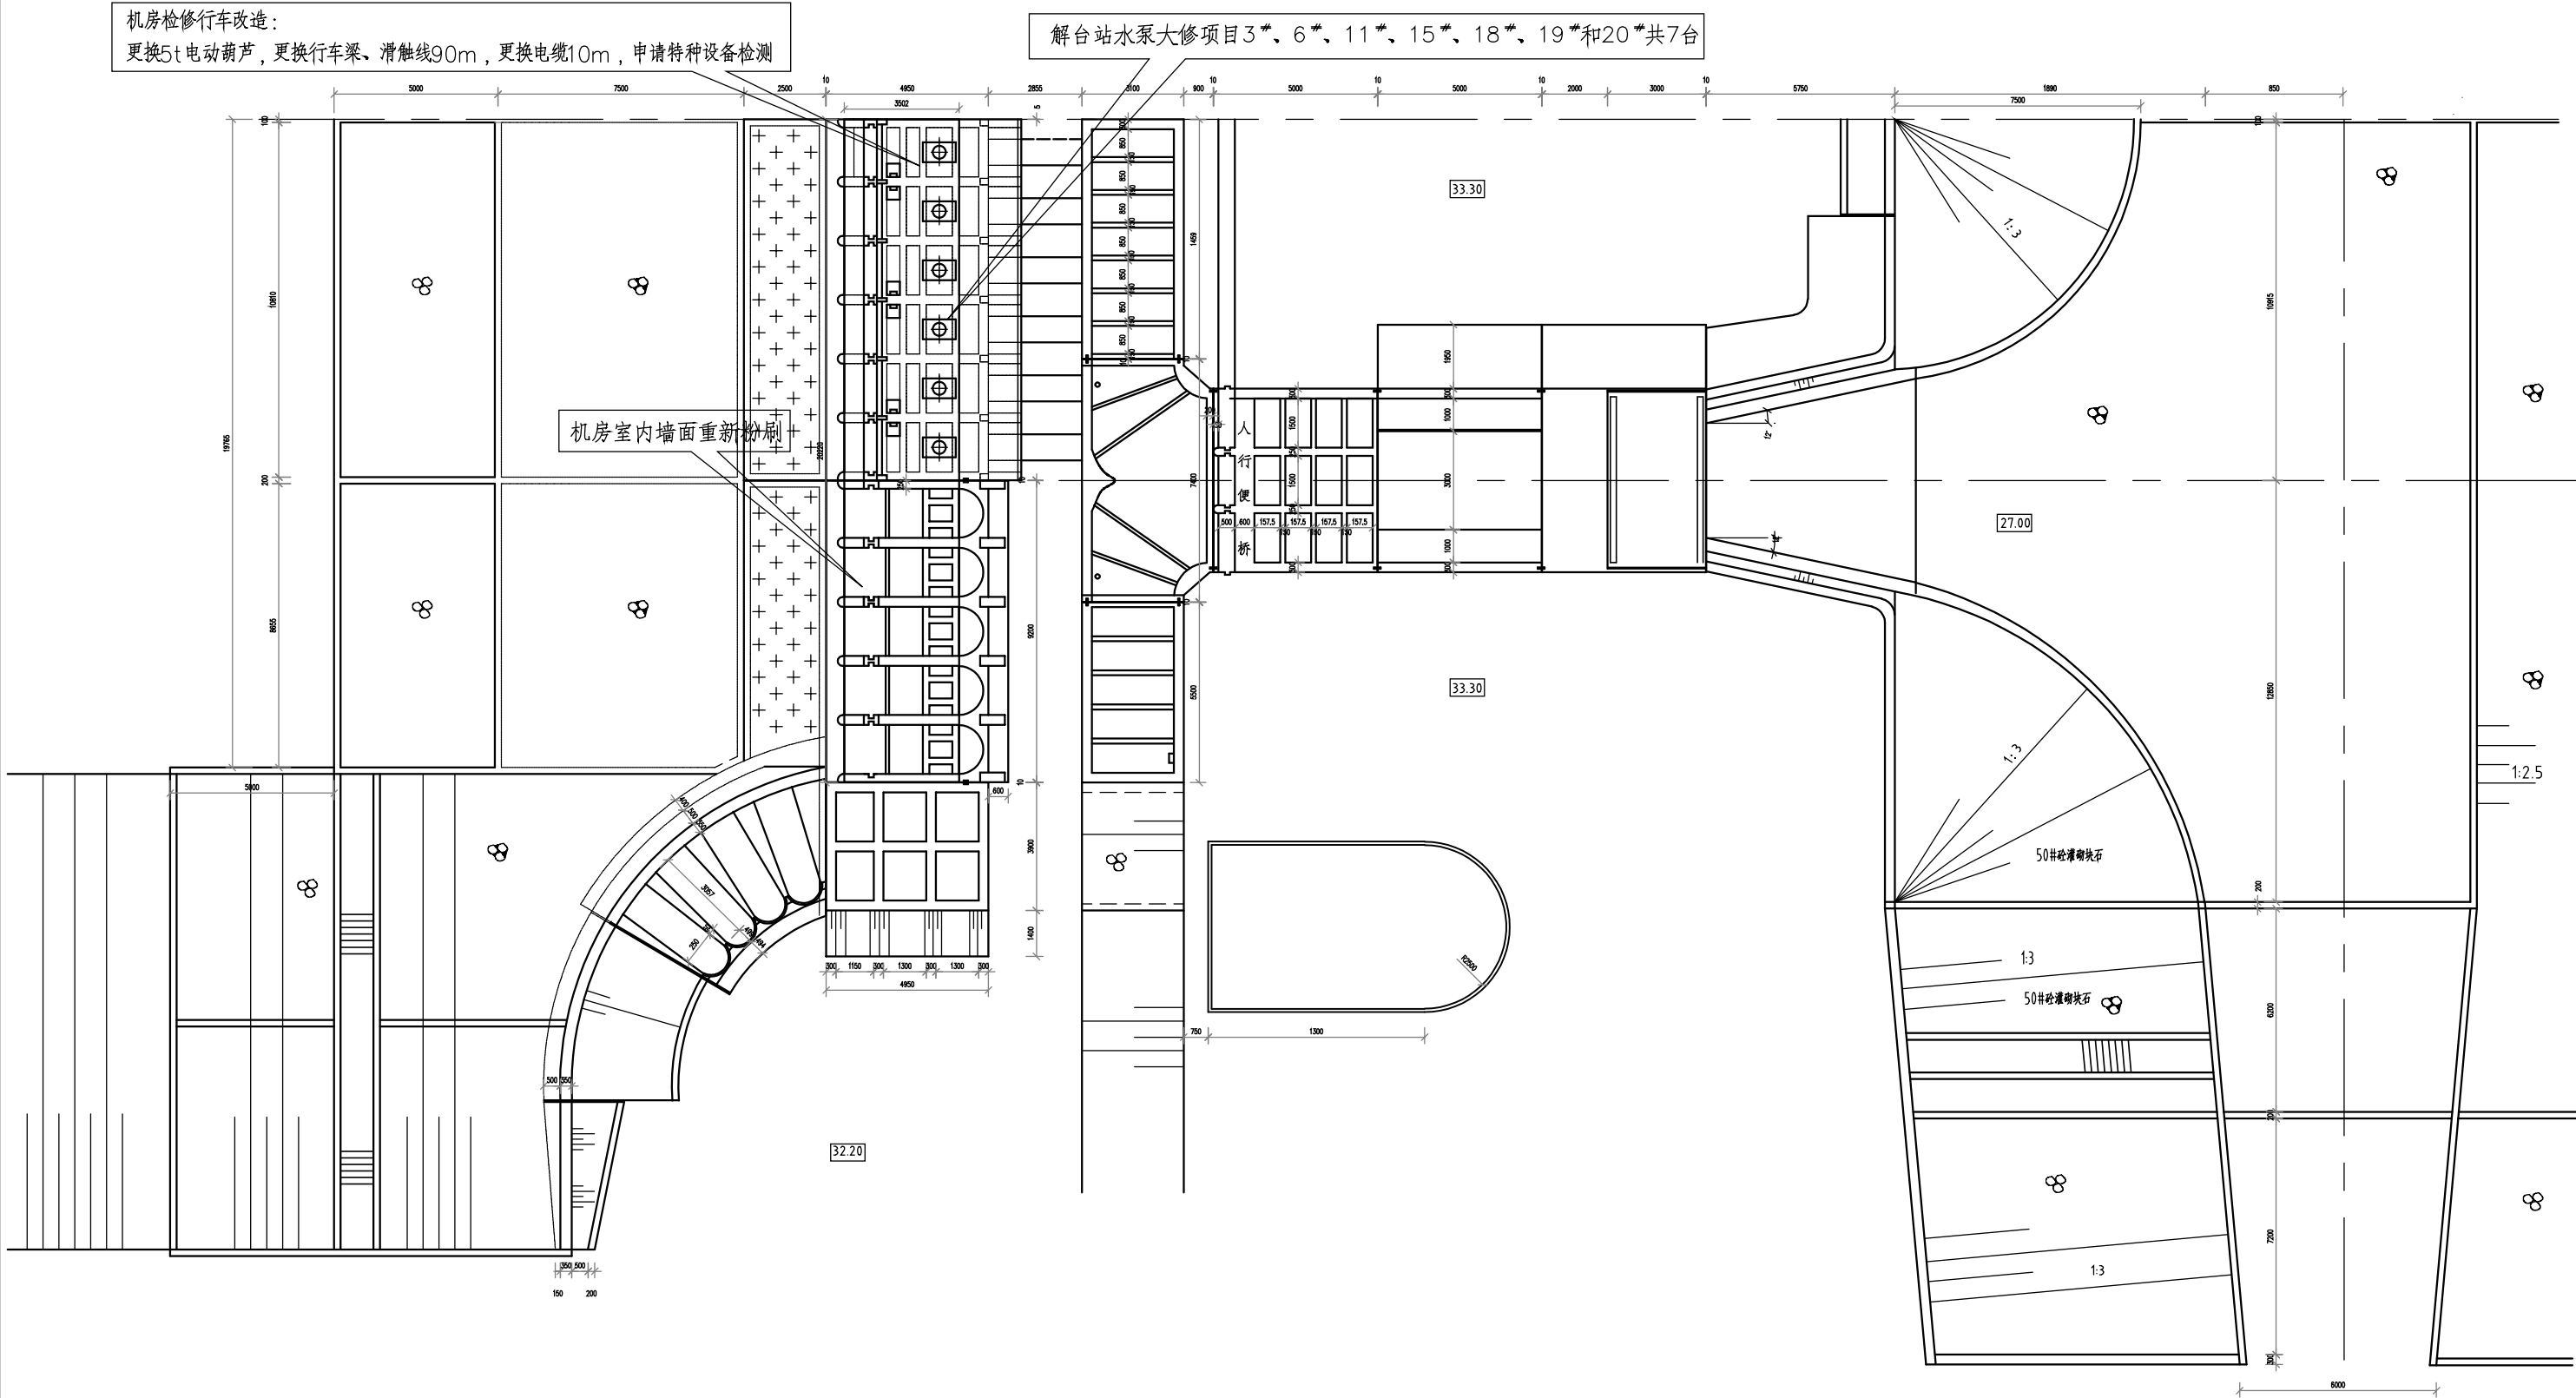

说明：

1. 图中尺寸单位：高程以米计（1985国家高程基准），其余以厘米计。
2. 解电站安装900ZLB2.8-6.7型立式轴流泵22台套（其中备机2台），配套JSL14（TH）-12低压异步电机22台，单机功率280kW，泵站设计流量 $50\text{m}^3/\text{s}$ ，总装机容量6160kW。



 海海大学设计研究院有限公司 HOHAI UNIVERSITY DESIGN & RESEARCH INSTITUTE CO.,LTD.						证书编号 A132A04472 A232006117				
						设计编号	2026-JSXZ-05			
建设单位		徐州市水务局			图纸内容	解台站维修平面图			日期	2026. 03
项目名称		徐州市南水北调管理中心 2026年度省级水利工程维修项目							比例	见图
子项名称									阶段	实施方案
批准	倪 军		项目负责	张 磊	张磊	校 对	丁一鸣	丁一鸣	版本号	1
审 核	王倪进		专业负责	钟琦皓	钟琦皓	设 计	高 丛	高丛	图纸编号	NSBD-XTZ-02

相



- | | | | | | | | | | |
|---|-----|---------------------------------|-----|---|----------------------------------|----------|-----|------|-------------|
|  海海大学设计研究院有限公司
HOHAI UNIVERSITY DESIGN & RESEARCH INSTITUTE CO.,LTD. | | | | | 证书编号
A132A04472
A232006117 | | | | |
| | | | | | 设计编号
2026-JSXZ-05 | | | | |
| 建设单位 | | 徐州市水务局 | | | 图纸内容 | 解台站维修剖面图 | | 日期 | 2026. 03 |
| 项目名称 | | 徐州市南水北调管理中心
2026年度省级水利工程维修项目 | | | | | | 比例 | 见图 |
| 子项名称 | | | | | | | | 阶段 | 实施方案 |
| 批准 | 倪军 | 项目负责人 | 张磊 |  | 校对 | 丁一鸣 | 丁一鸣 | 版本号 | 1 |
| 审核 | 王倪进 | 专业负责 | 钟琦皓 |  | 设计 | 高丛 | 高丛 | 图纸编号 | NSBD-KTZ-03 |

1. 未加盖院出图专用章无效。

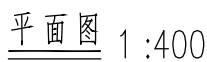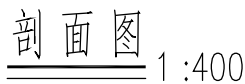

2. 刘山北站安装1800ZLQ10-5立式全调节轴流泵5台套, 配套TL1000-28/10高压同步电机5台, 单机功率1000kW, 泵站设计流量 $48.3\text{ m}^3/\text{s}$, 总装机容量5000kW。

地址:中国·南京·西康路一号 传真:025-83717225