




图幅:A3 +0

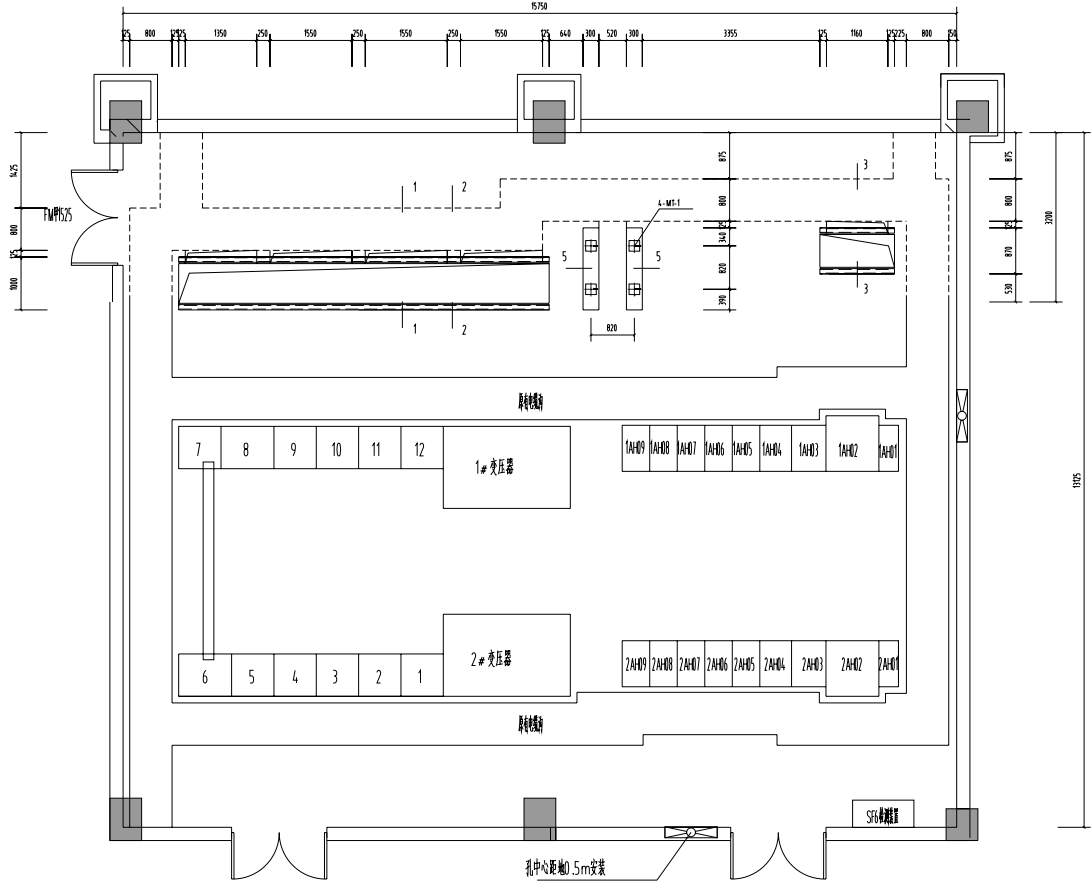


变电所平面布置图

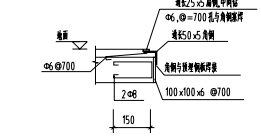


2

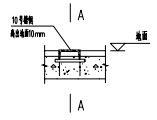


3

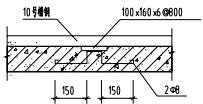



A-A

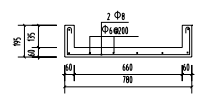


YK

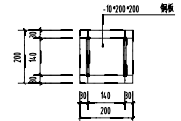


MT-1

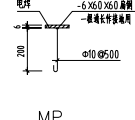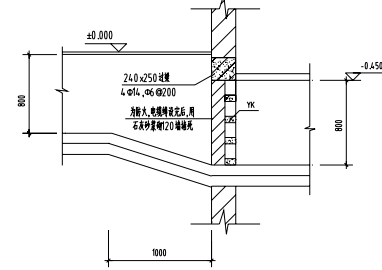


MP

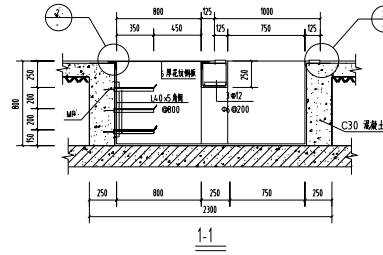


1-1

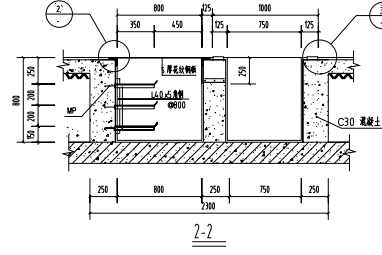

2-2

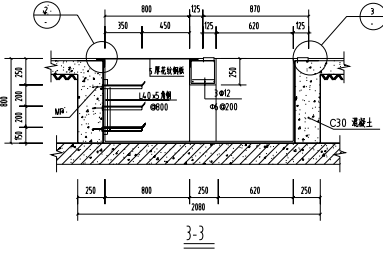

3-3

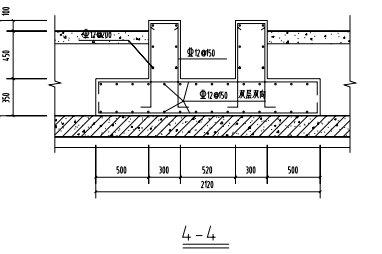

4-4

说明:

1. 混凝土: 垫层C15, 其余C30.
2. 钢筋级别: HRB400 (Φ).
3. 预埋铁件要求热镀锌处理, (花纹钢板除外).
4. 电缆沟内外壁及素砼表面刷水泥基渗透结晶防水涂料三遍(2厚).
5. 变电室地坪为自流平地面详苏J01-2005-27/2.
6. 变电室在-0.80米处做250钢筋混凝土整板基础, 内配Φ12@150双层双向钢筋. 变电室扩建部分整板基础需与原整板基础以及房屋结构连接.

江苏莱源电力工程设计有限公司				连云港市(赣榆县)20KV变电站		工程	施工图	设计阶段
批准		校核		变电所设备基础图				
审定		设计						
审核		CAD制图						
日期	2026.04	比例		图号	LY24.023-S-10101-01			

