


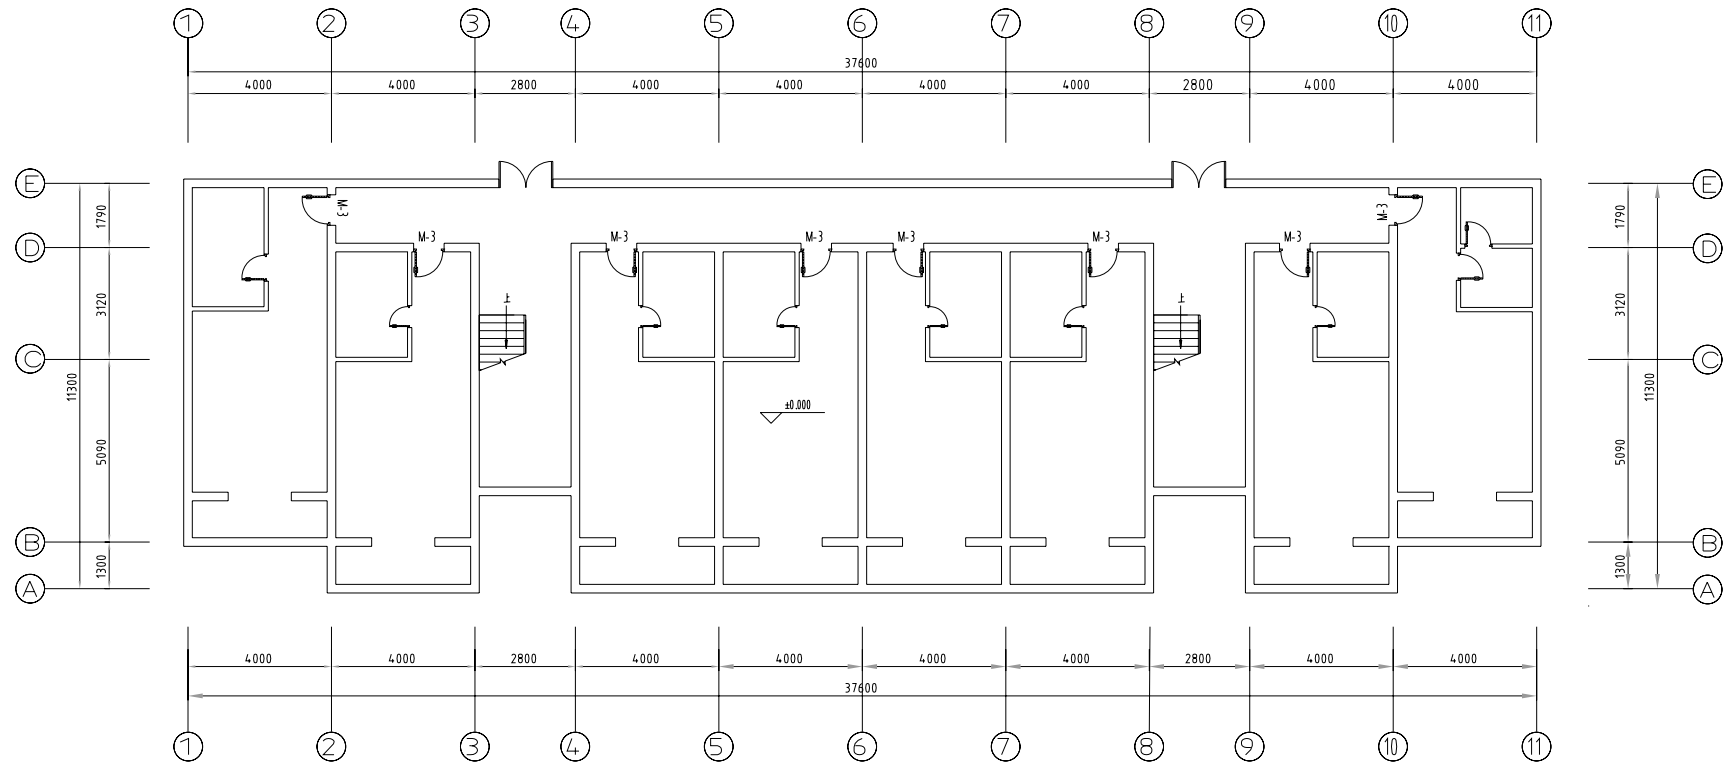
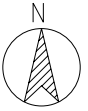
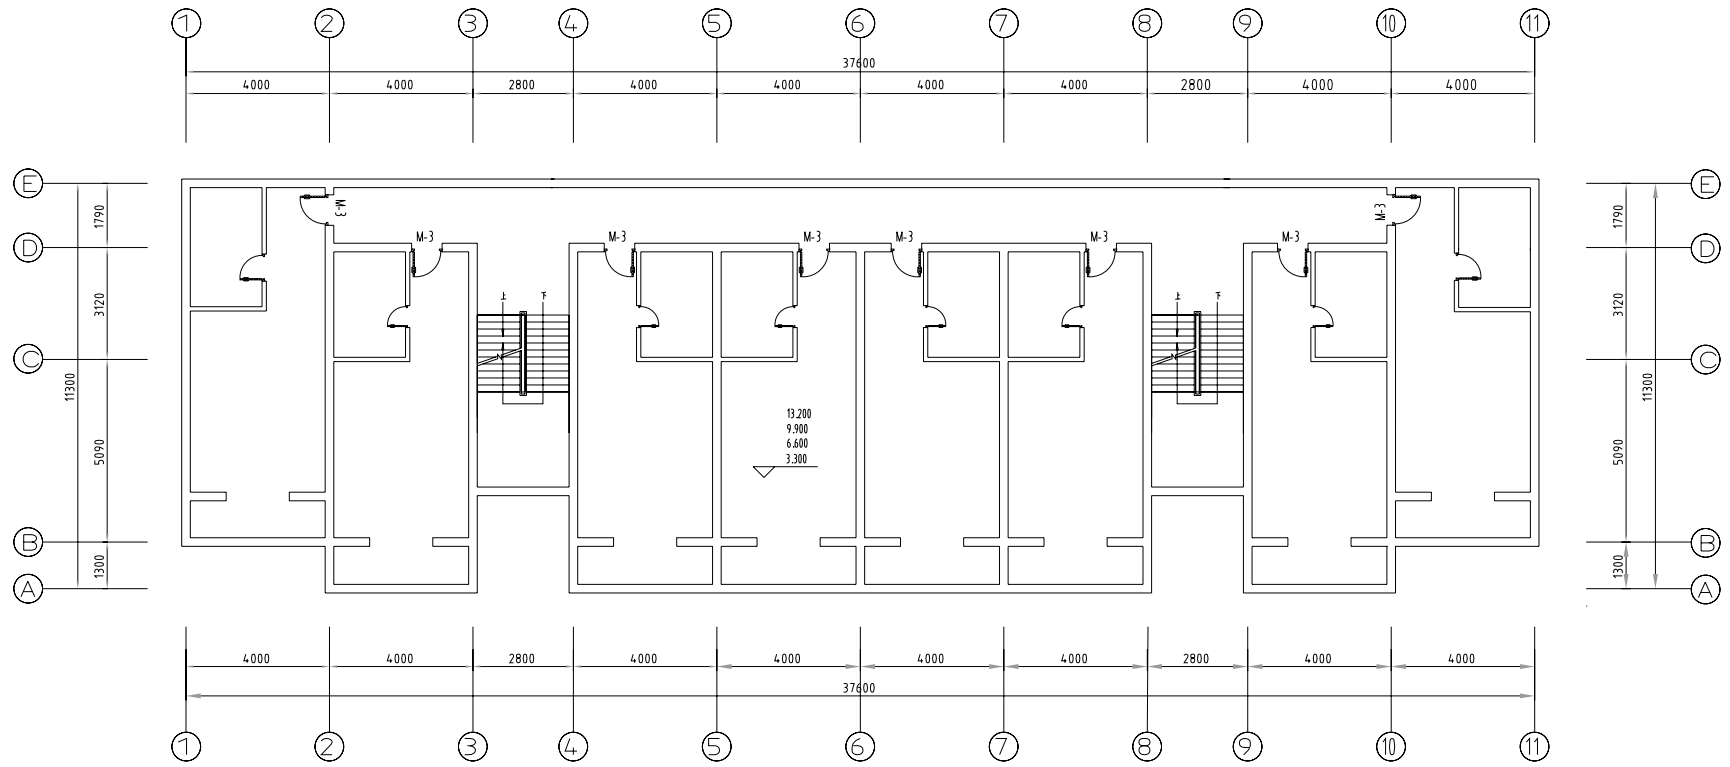


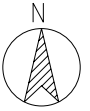



一层原始平面图 1:100

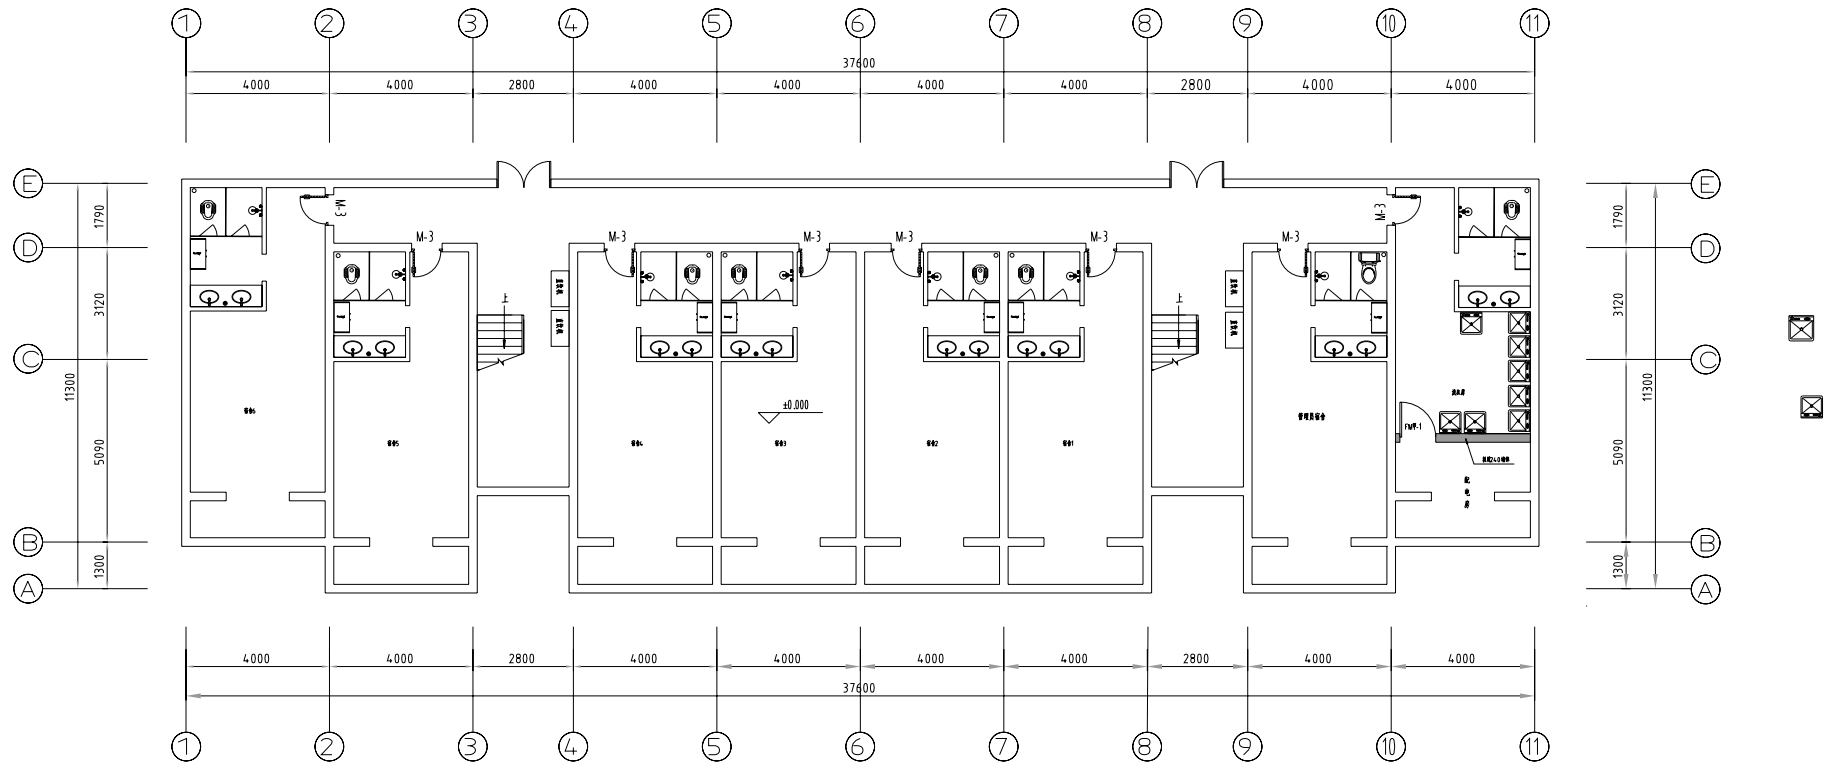



二至五层原始平面图 1:100

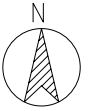

一层平面图 1:100

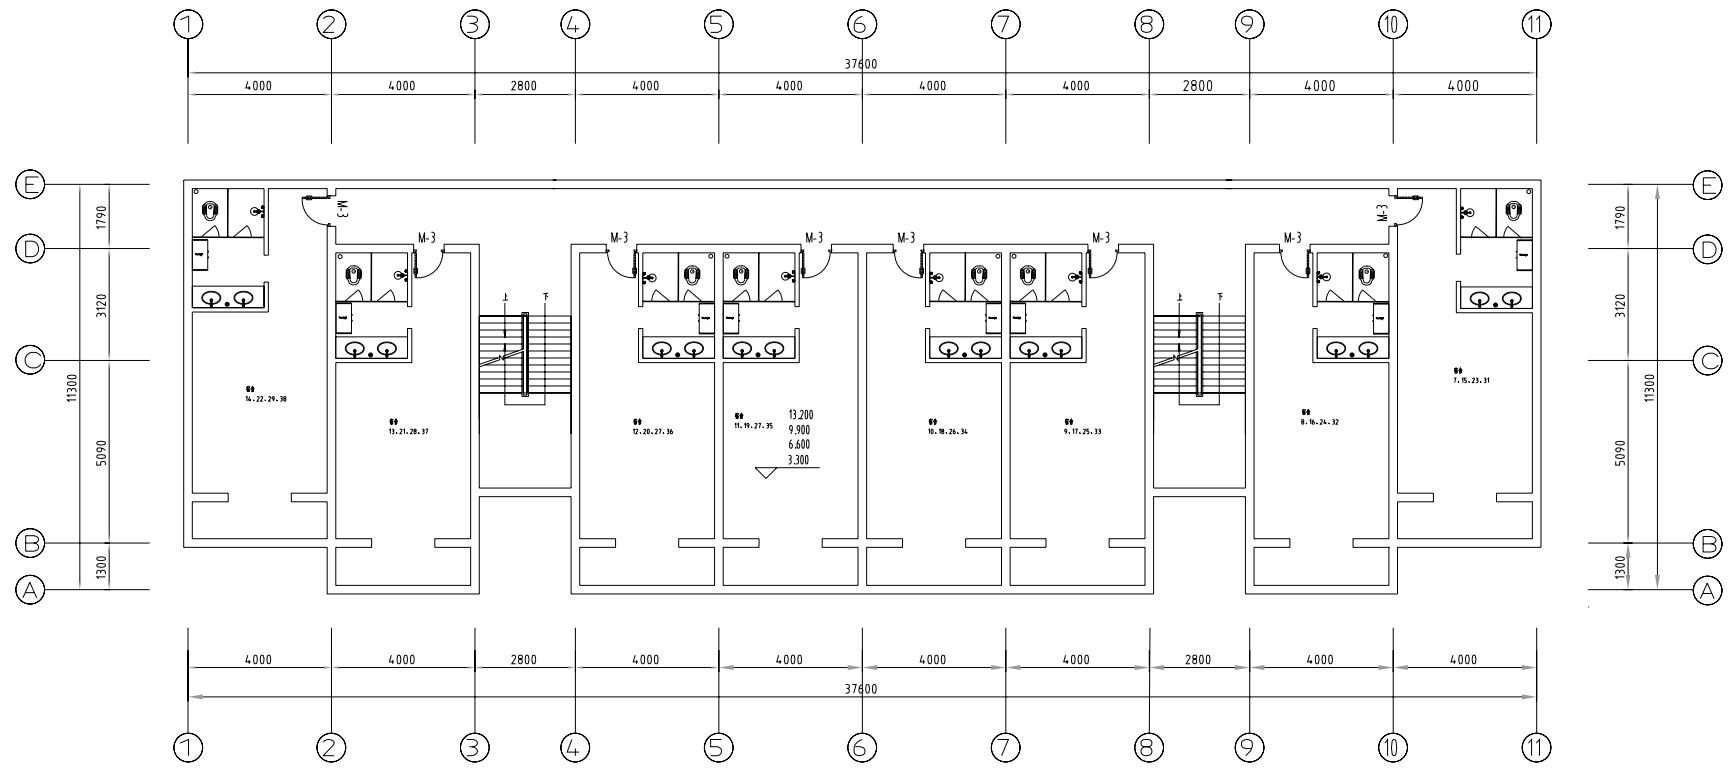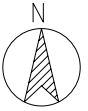

二至五层平面图 1:100

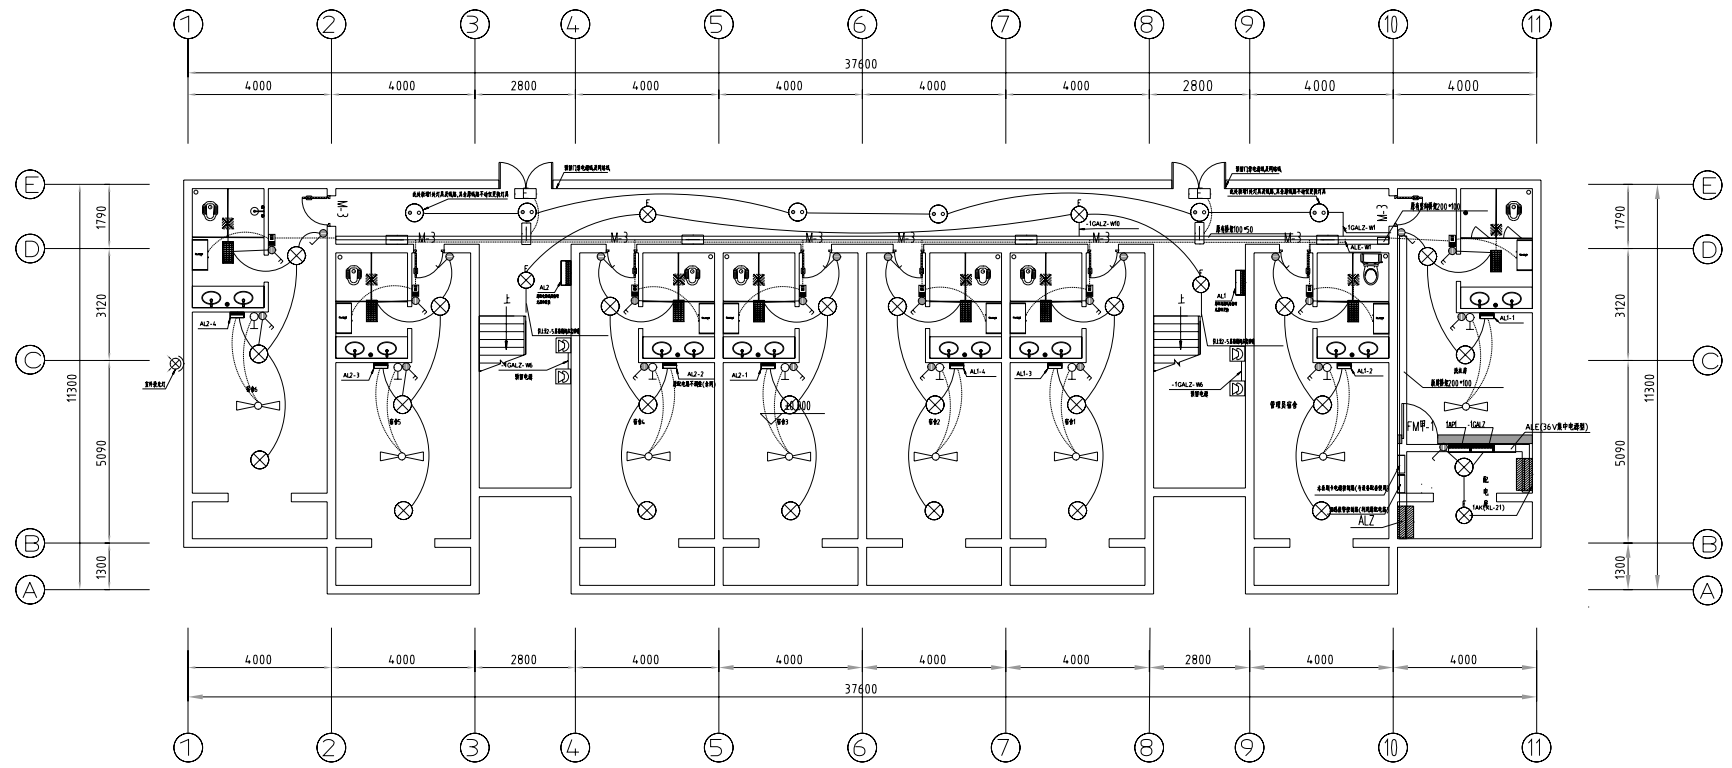
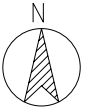


一层照明平面图 1:100



注:1、宿舍内原有照明线路、风扇、配电箱保留,仅更换开关灯具,卫生间需重新布置线路,增加排风扇;

2、公共过道原热水器、空调箱拆除更换暗装配电箱,所有管线、壁装灯具改为暗敷



3、楼梯间原照明配电箱仅箱体保留,更换箱内元器件,整理线路

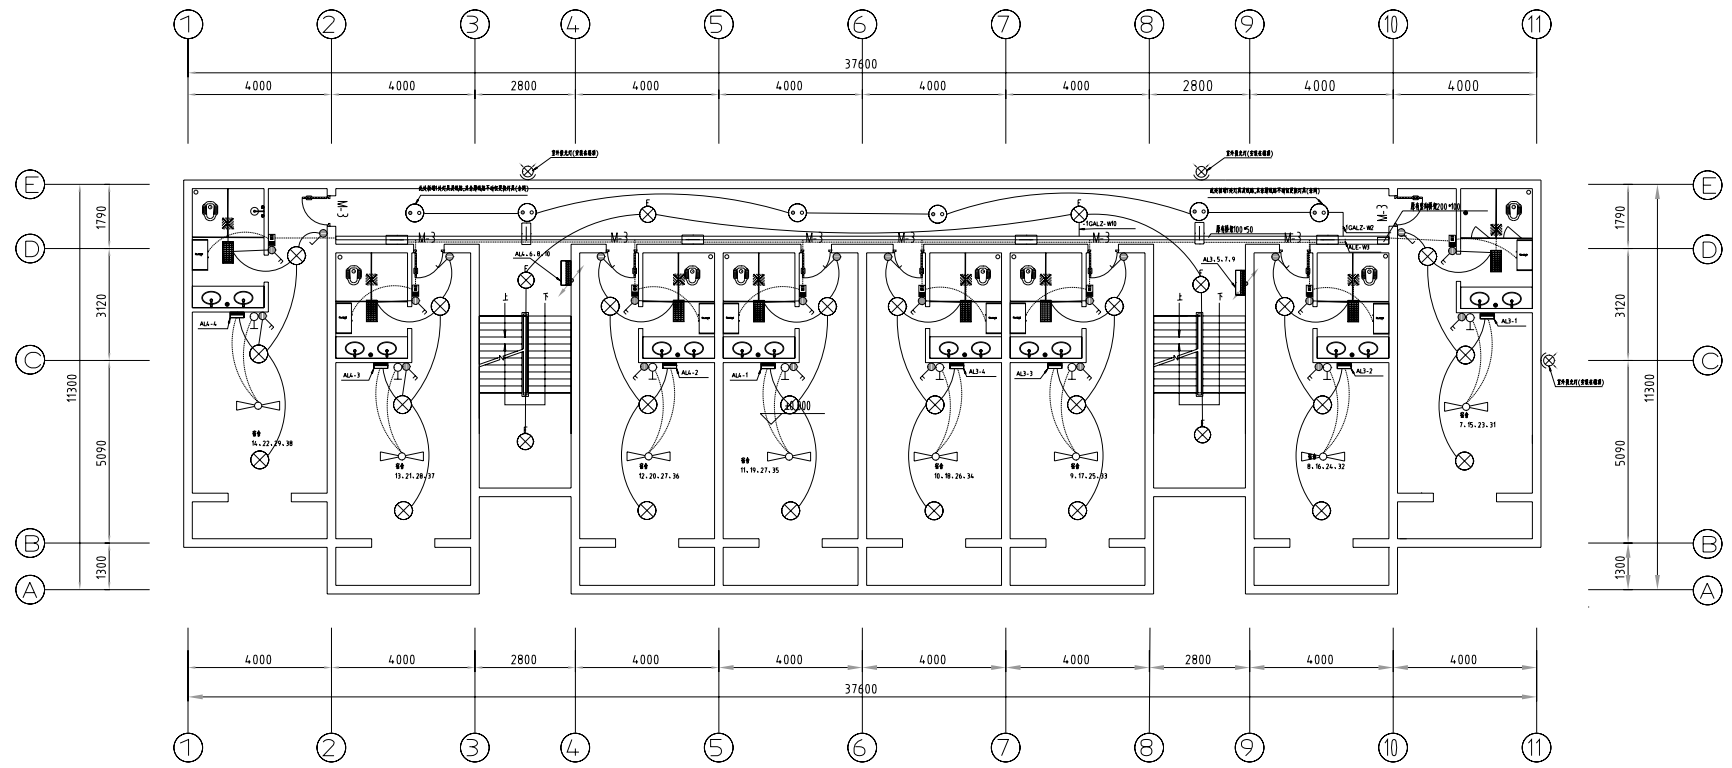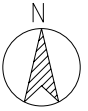



二至五层照明平面图 1:100

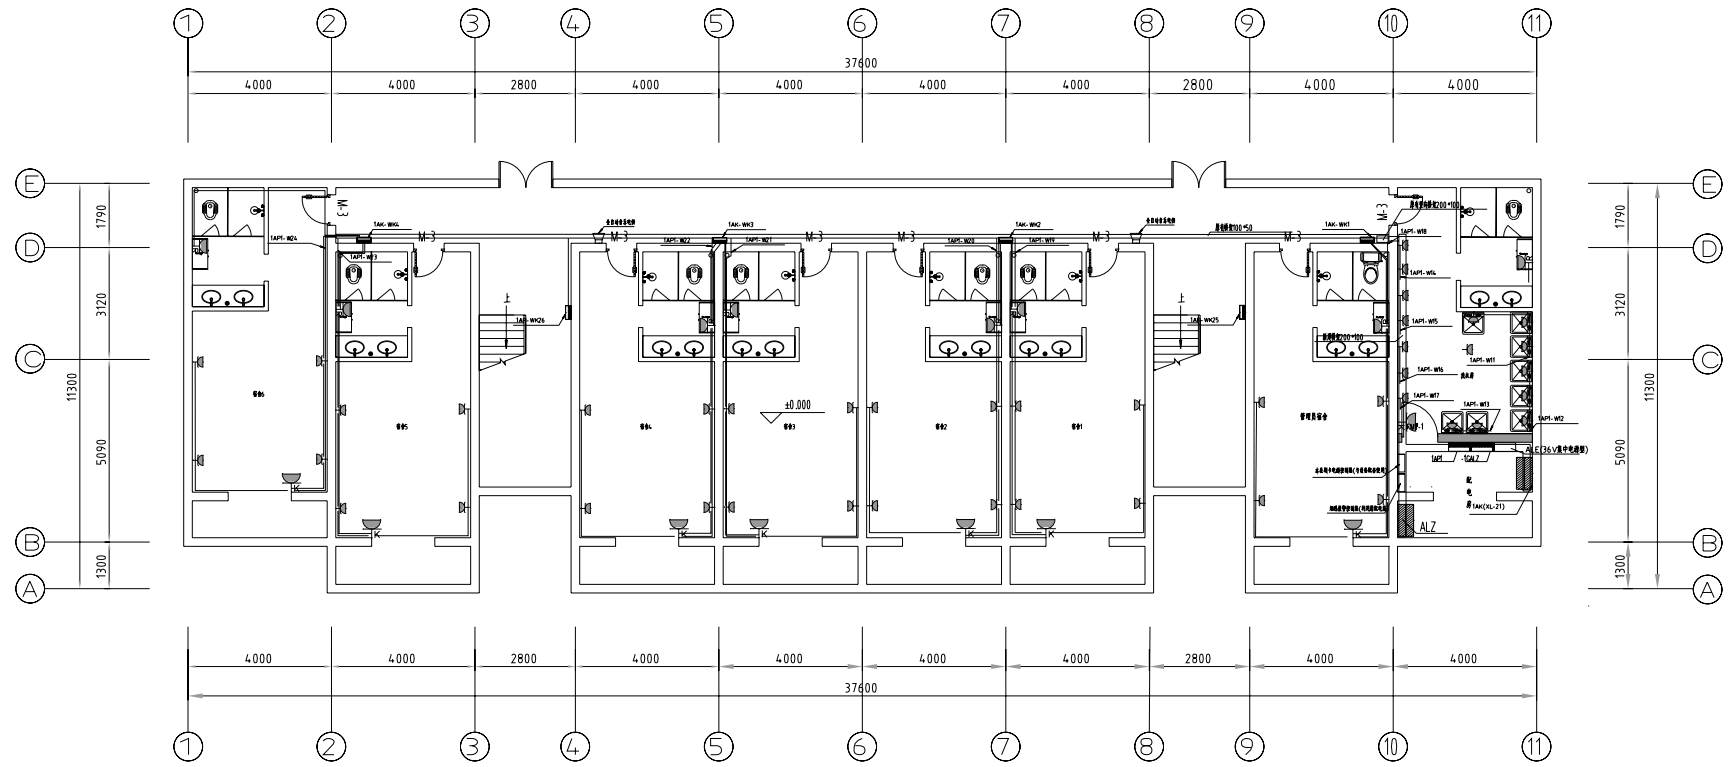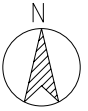

一层插座平面图 1:100

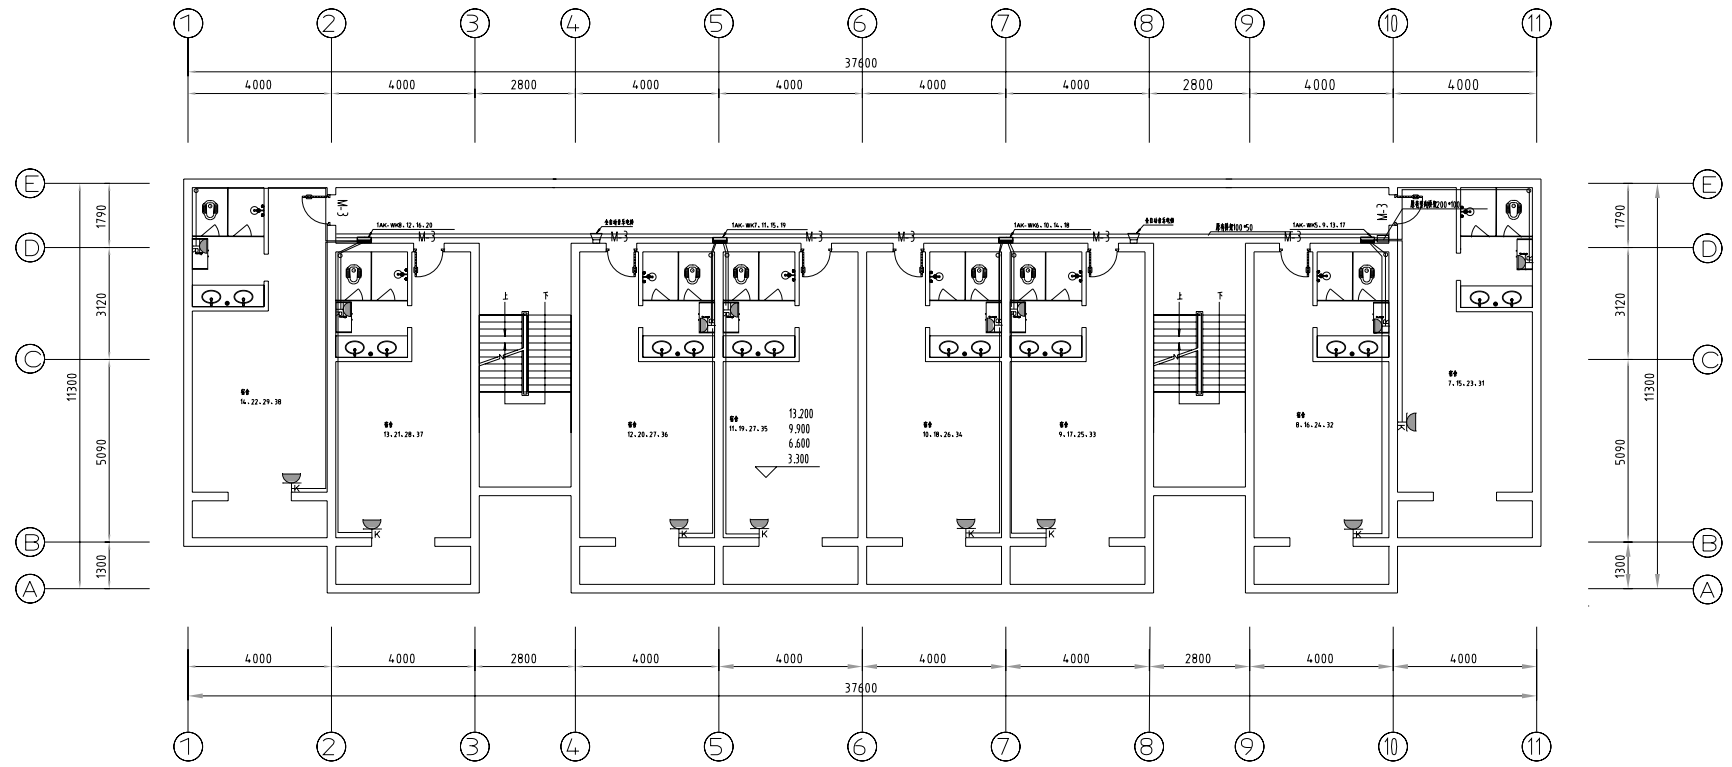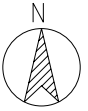

二至五层插座平面图 1:100

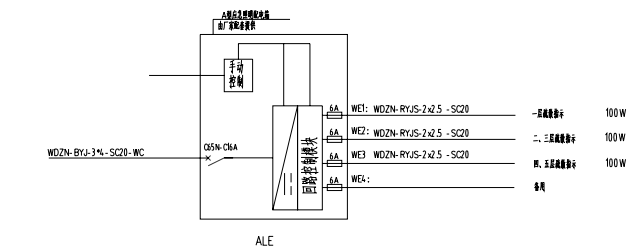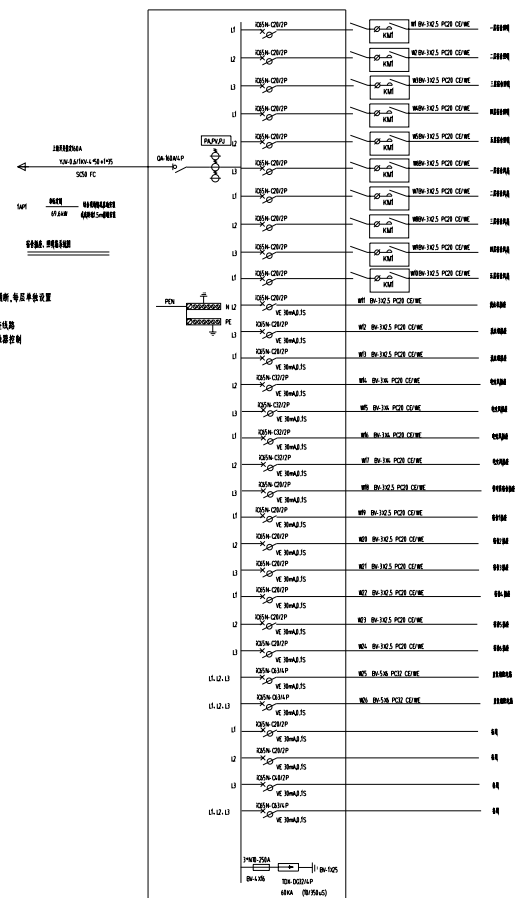

注:1、宿舍照明、风扇配电系统由按钮开关控制接触器通断,每层单独设置一个回路,各控制回路均有指示灯显示且控制互不干扰。
2、各楼层原照明配电箱内仅更换元器件、整理排线线路。
3、一、二管理房宿舍及卫生间的照明、风扇不受接触器控制。

