

设计规划

入口

- ①-1 学校校名
- ①-2 《竞志赋》
- ①-3 文化墙


雅礼园

- ②-1 我在银杏树下等你
- ②-2 新增银杏、绿植
- ②-3 背景墙
- ②-4 红色文化墙

- ③-1 树装置
- ③-2 玻璃隔断展示墙

- #### ④众树成林背景墙

- ### ⑤-1 行政门厅背景墙

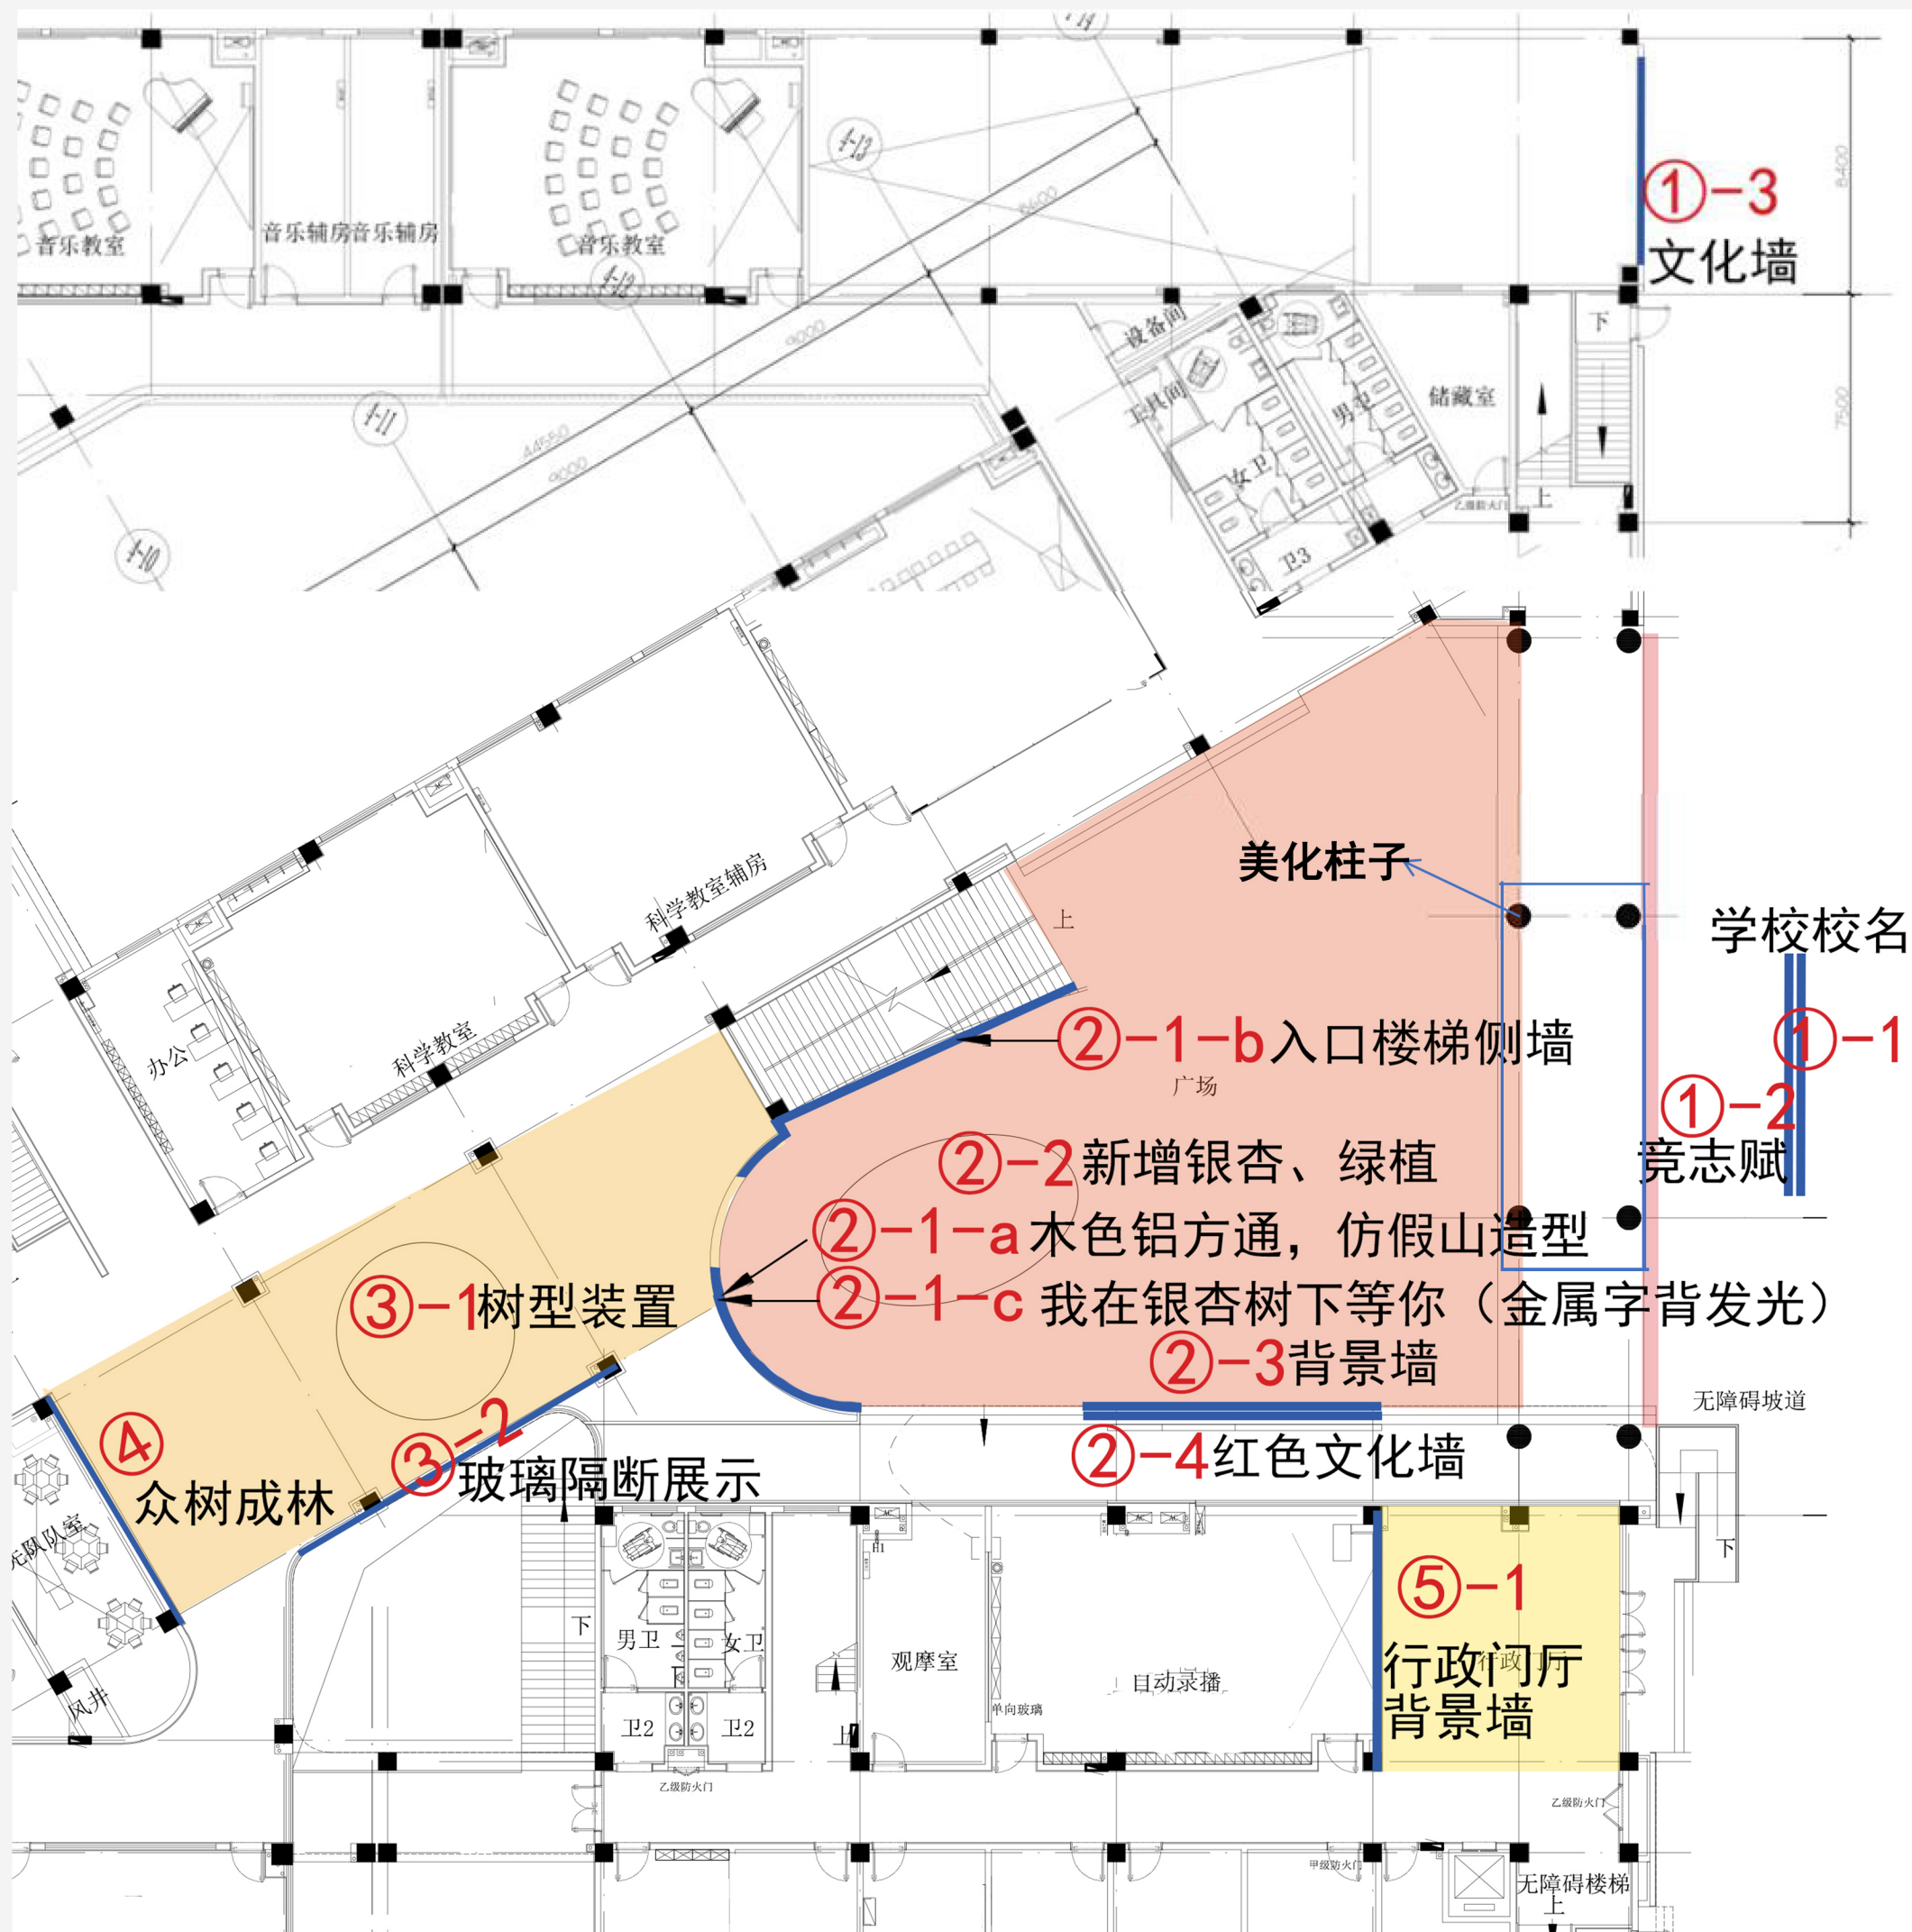


设计规划

活动平台

- ⑥-1 增加树池
- ⑥-2 增加绿植
- ⑥-3 银杏树墙绘
- ⑥-4 加玻璃隔断及展示（2-4层）

星畔园

- ⑦-1 加玻璃隔断加绿植
- ⑦-2 沙发组合
- ⑦-3 互动装置墙1
- ⑦-4 互动装置墙2
- ⑦-5 雨棚

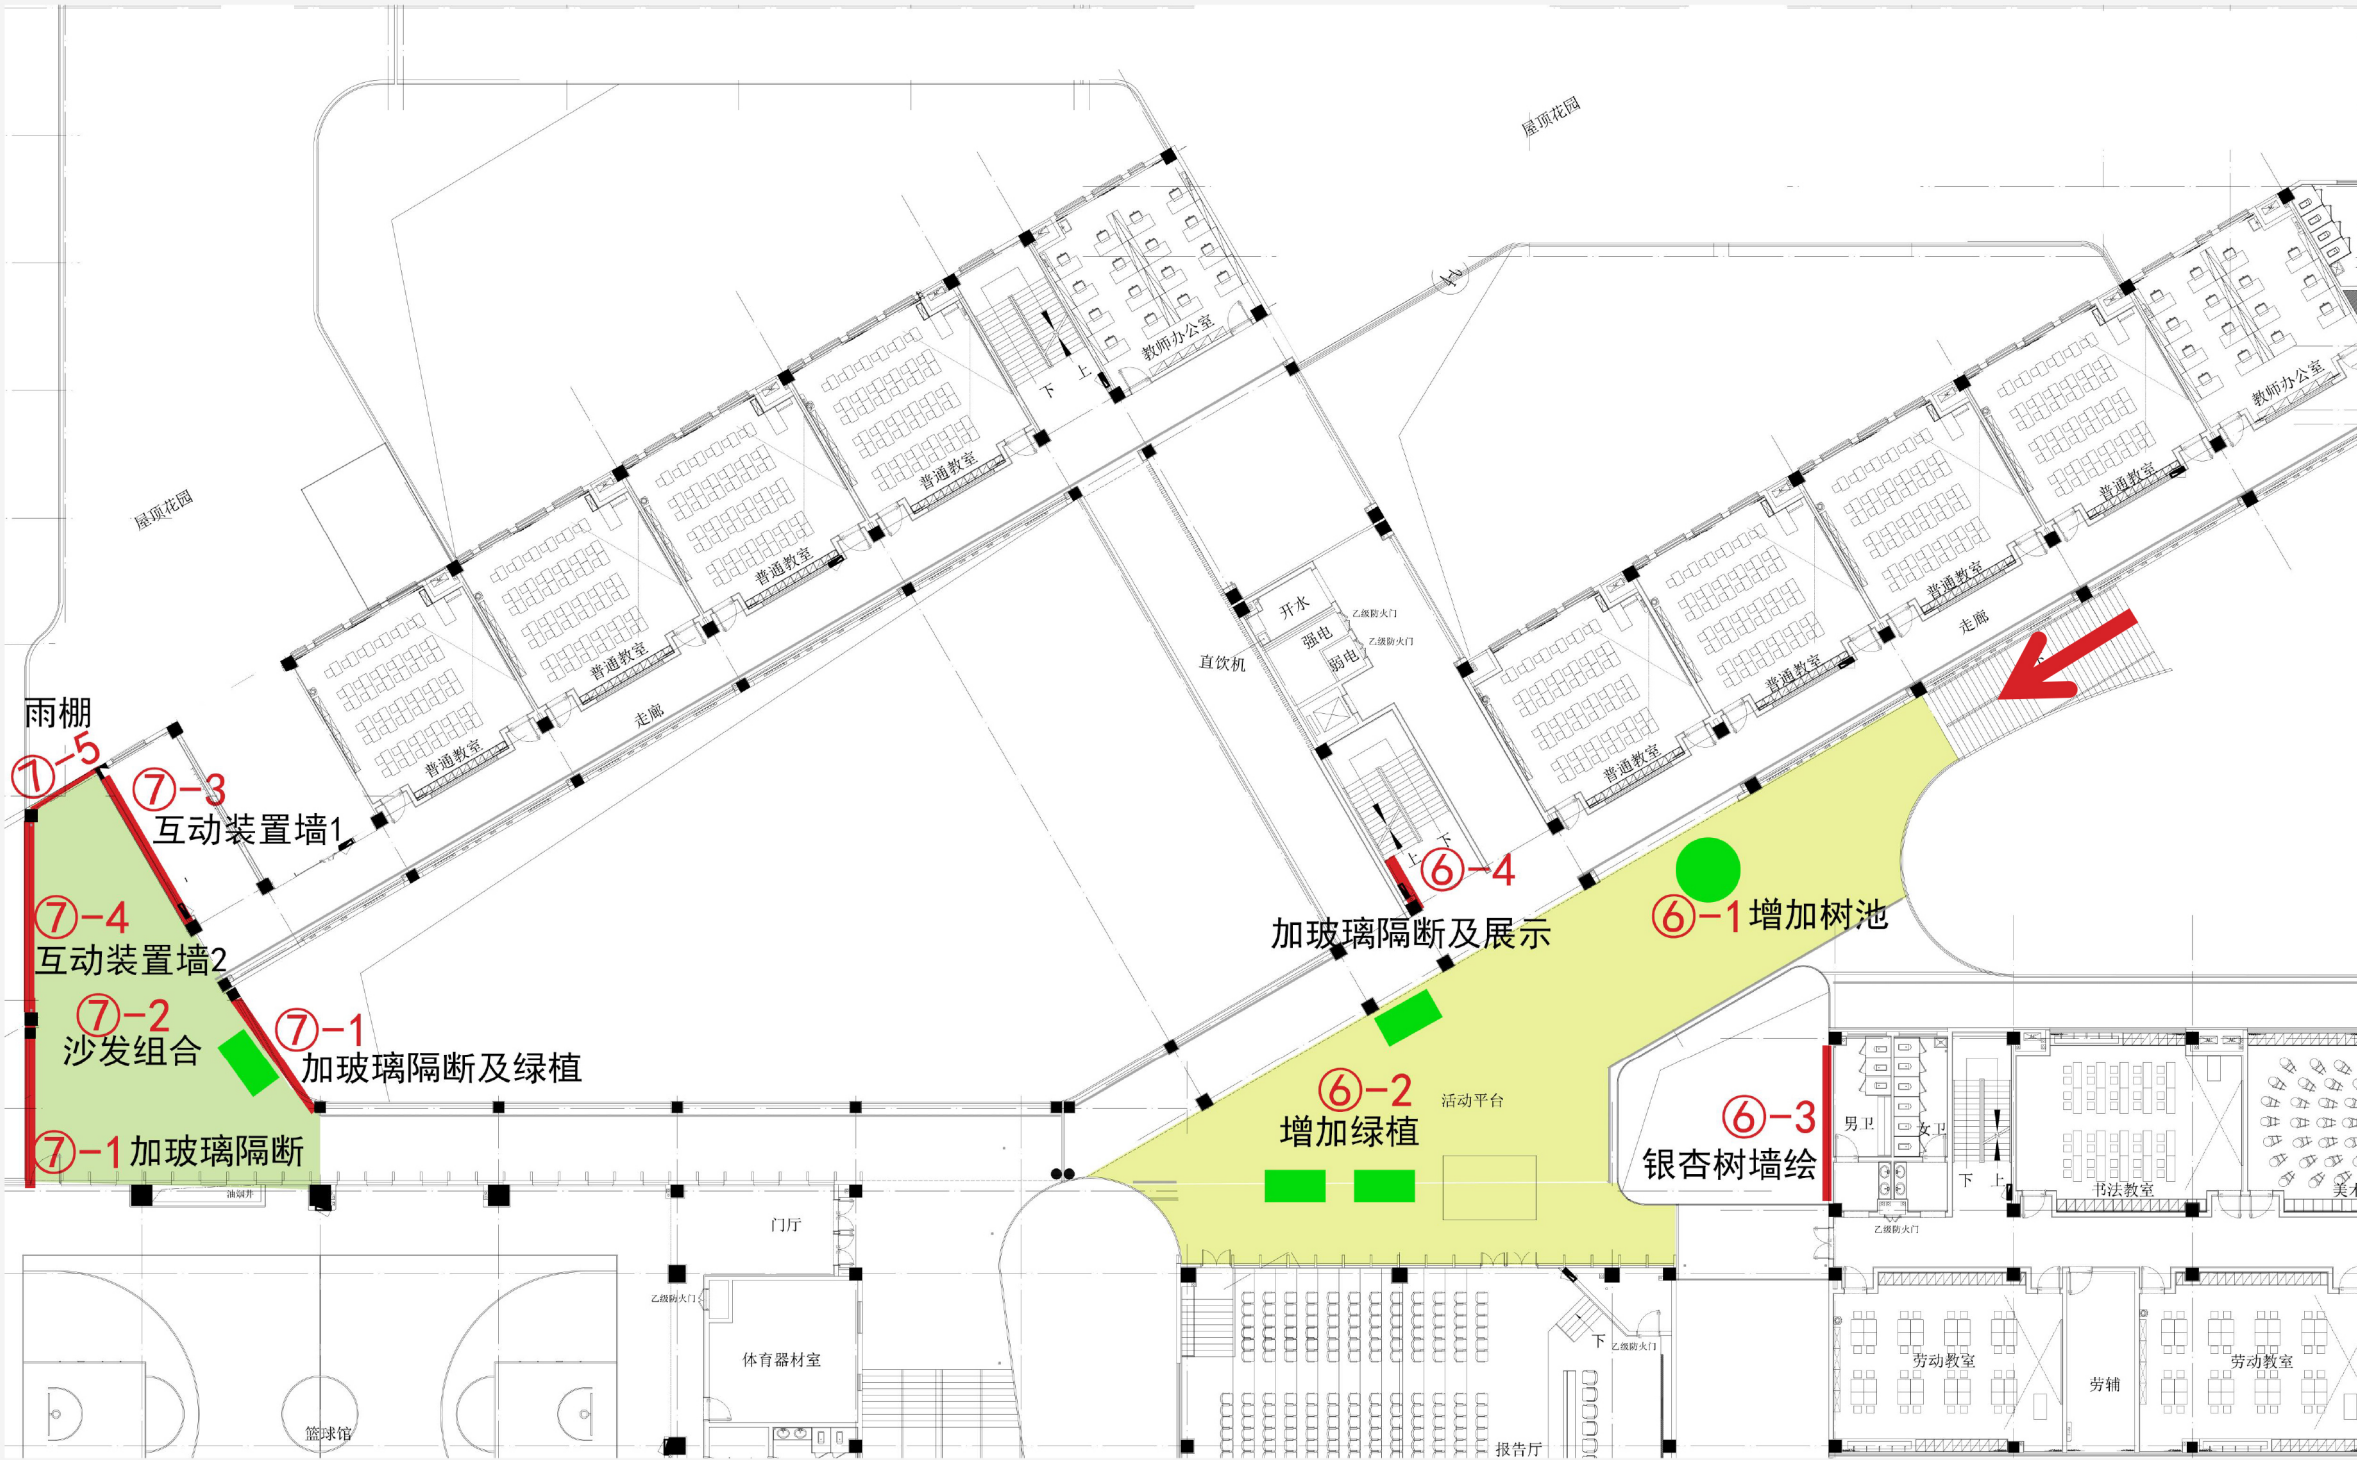


设计规划

星畔园

- ⑧-1 背景墙改色
- ⑧-2 平台放置景观绿植
- ⑧-3 地面互动游戏
- ⑧-4 银杏大道

云顶园

- ⑨-1 绿植、文化logo雕塑
- ⑨-2 二十四节气砖雕、植物介绍牌、
- ⑨-3 小门头
- ⑩-1 开放休闲空间 (2-4层)
- ⑩-2 开水房加吧台

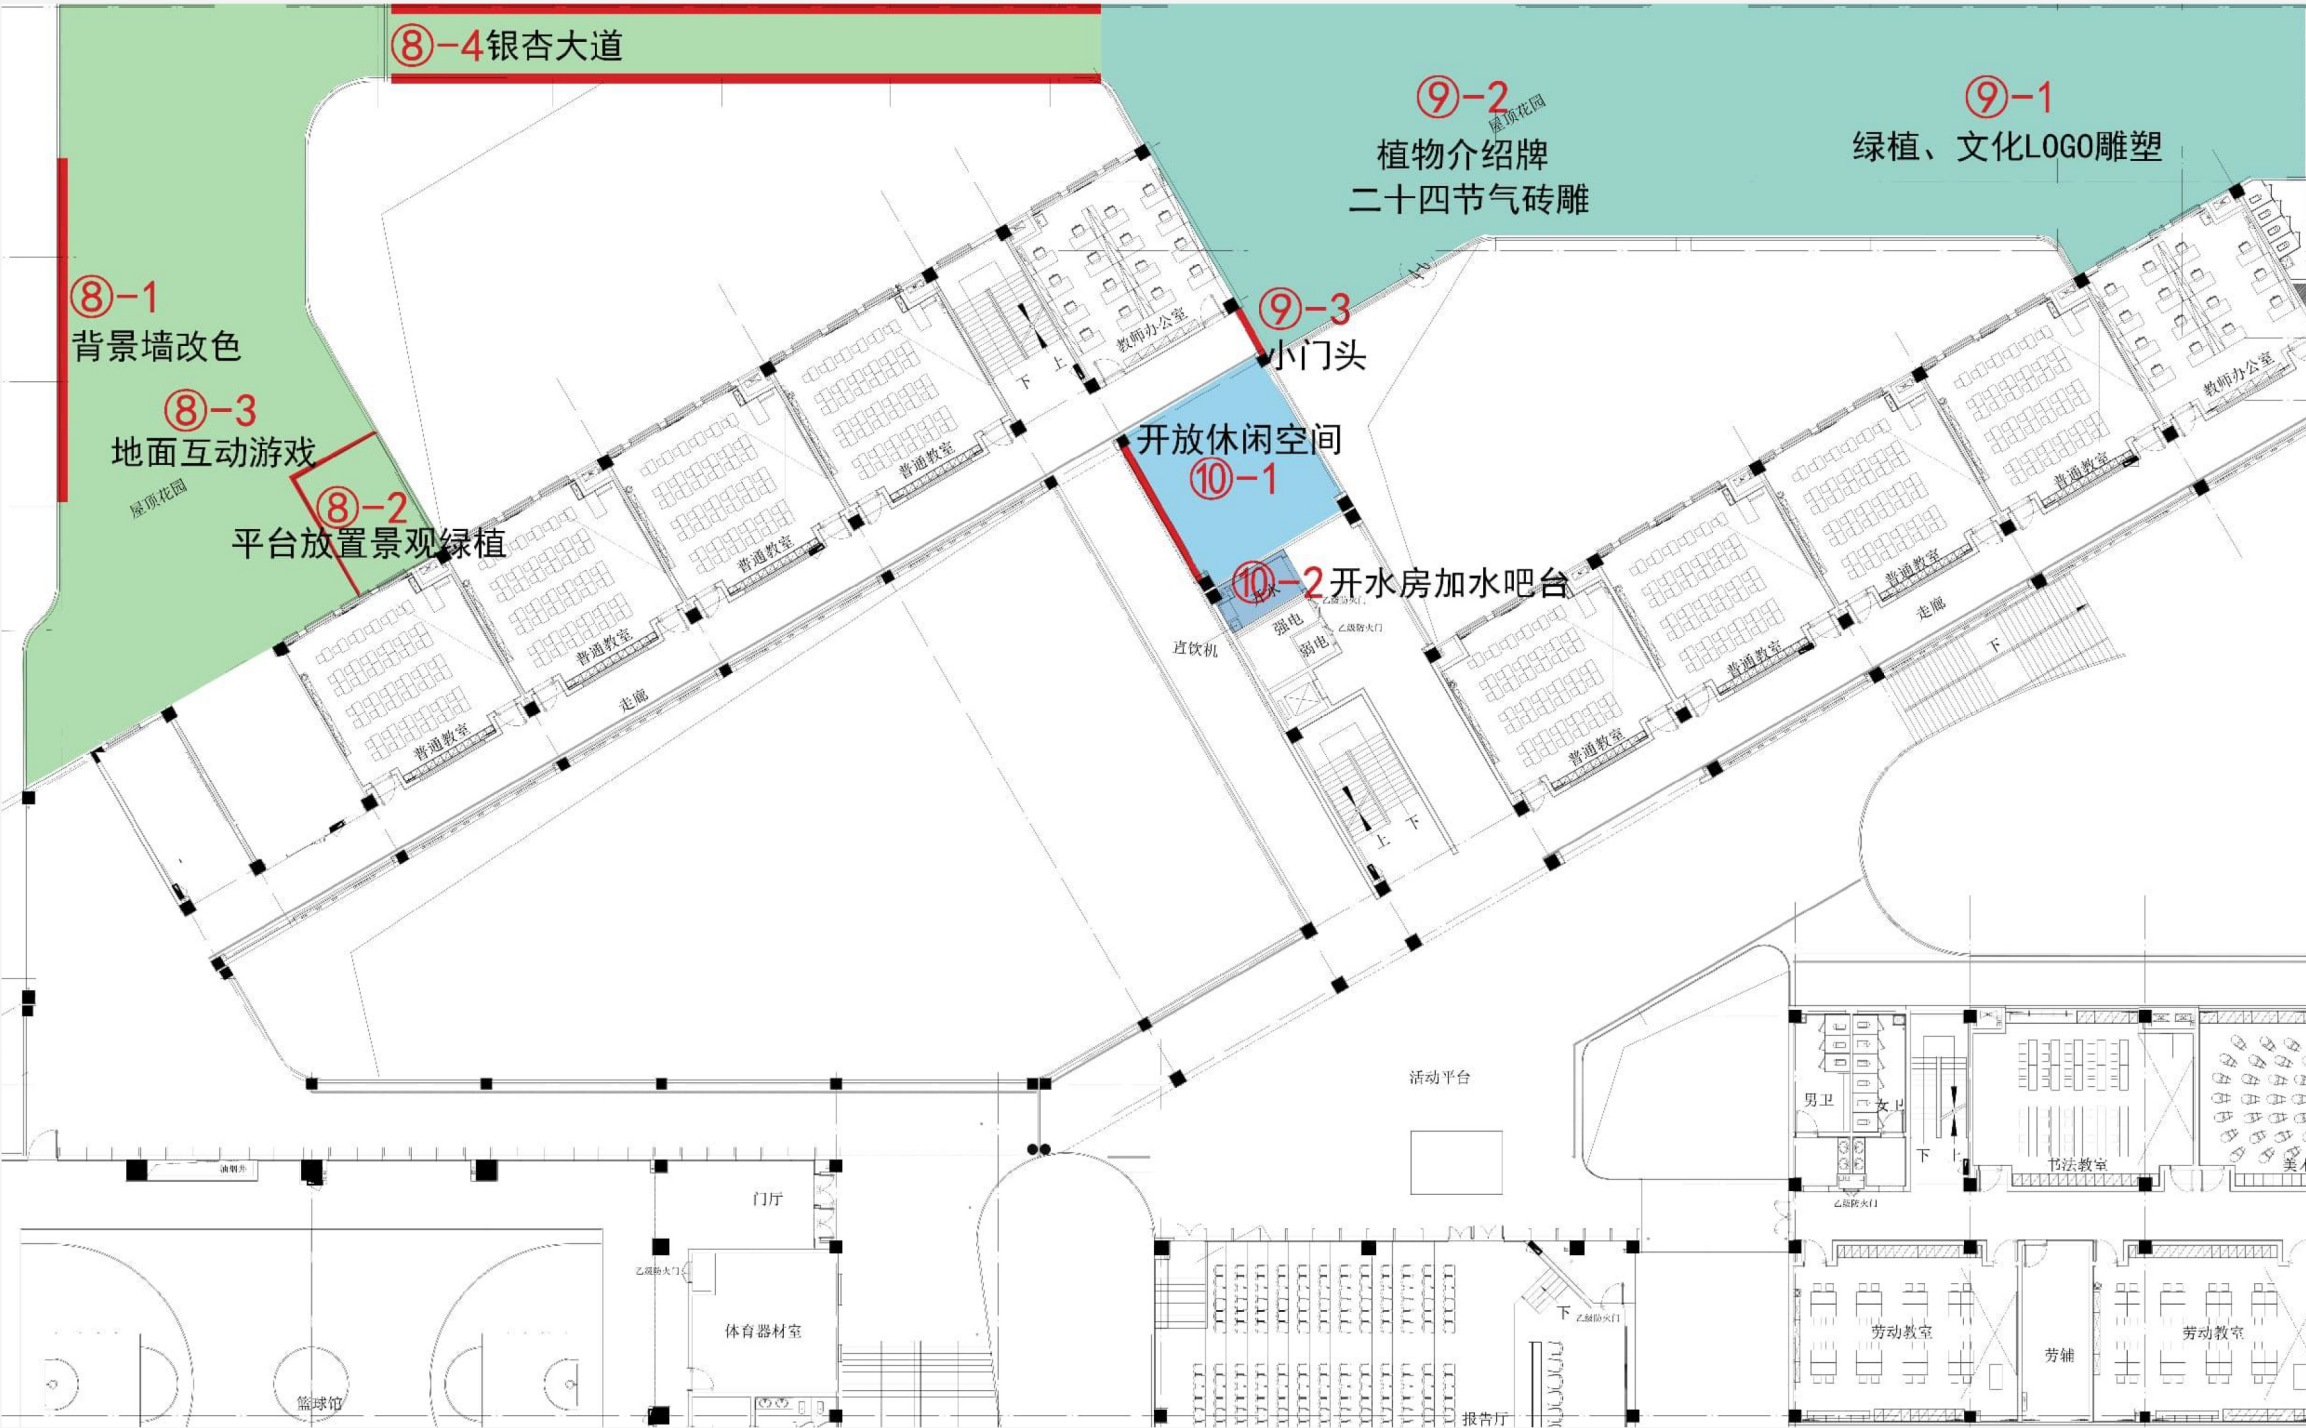

设计规划

知阅园


- ⑪-1 对联牌
- ⑪-2 艺术墙面

探奇园

- ⑫-1 种植箱
- ⑫-2 字母装置改色
- ⑫-3 银杏装置

辅助空间

- ⑬-1 少先队室
- ⑬-2 心理辅导、咨询室
- ⑬-3 图书馆入口背景
- ⑬-4 图书馆缝隙遮挡

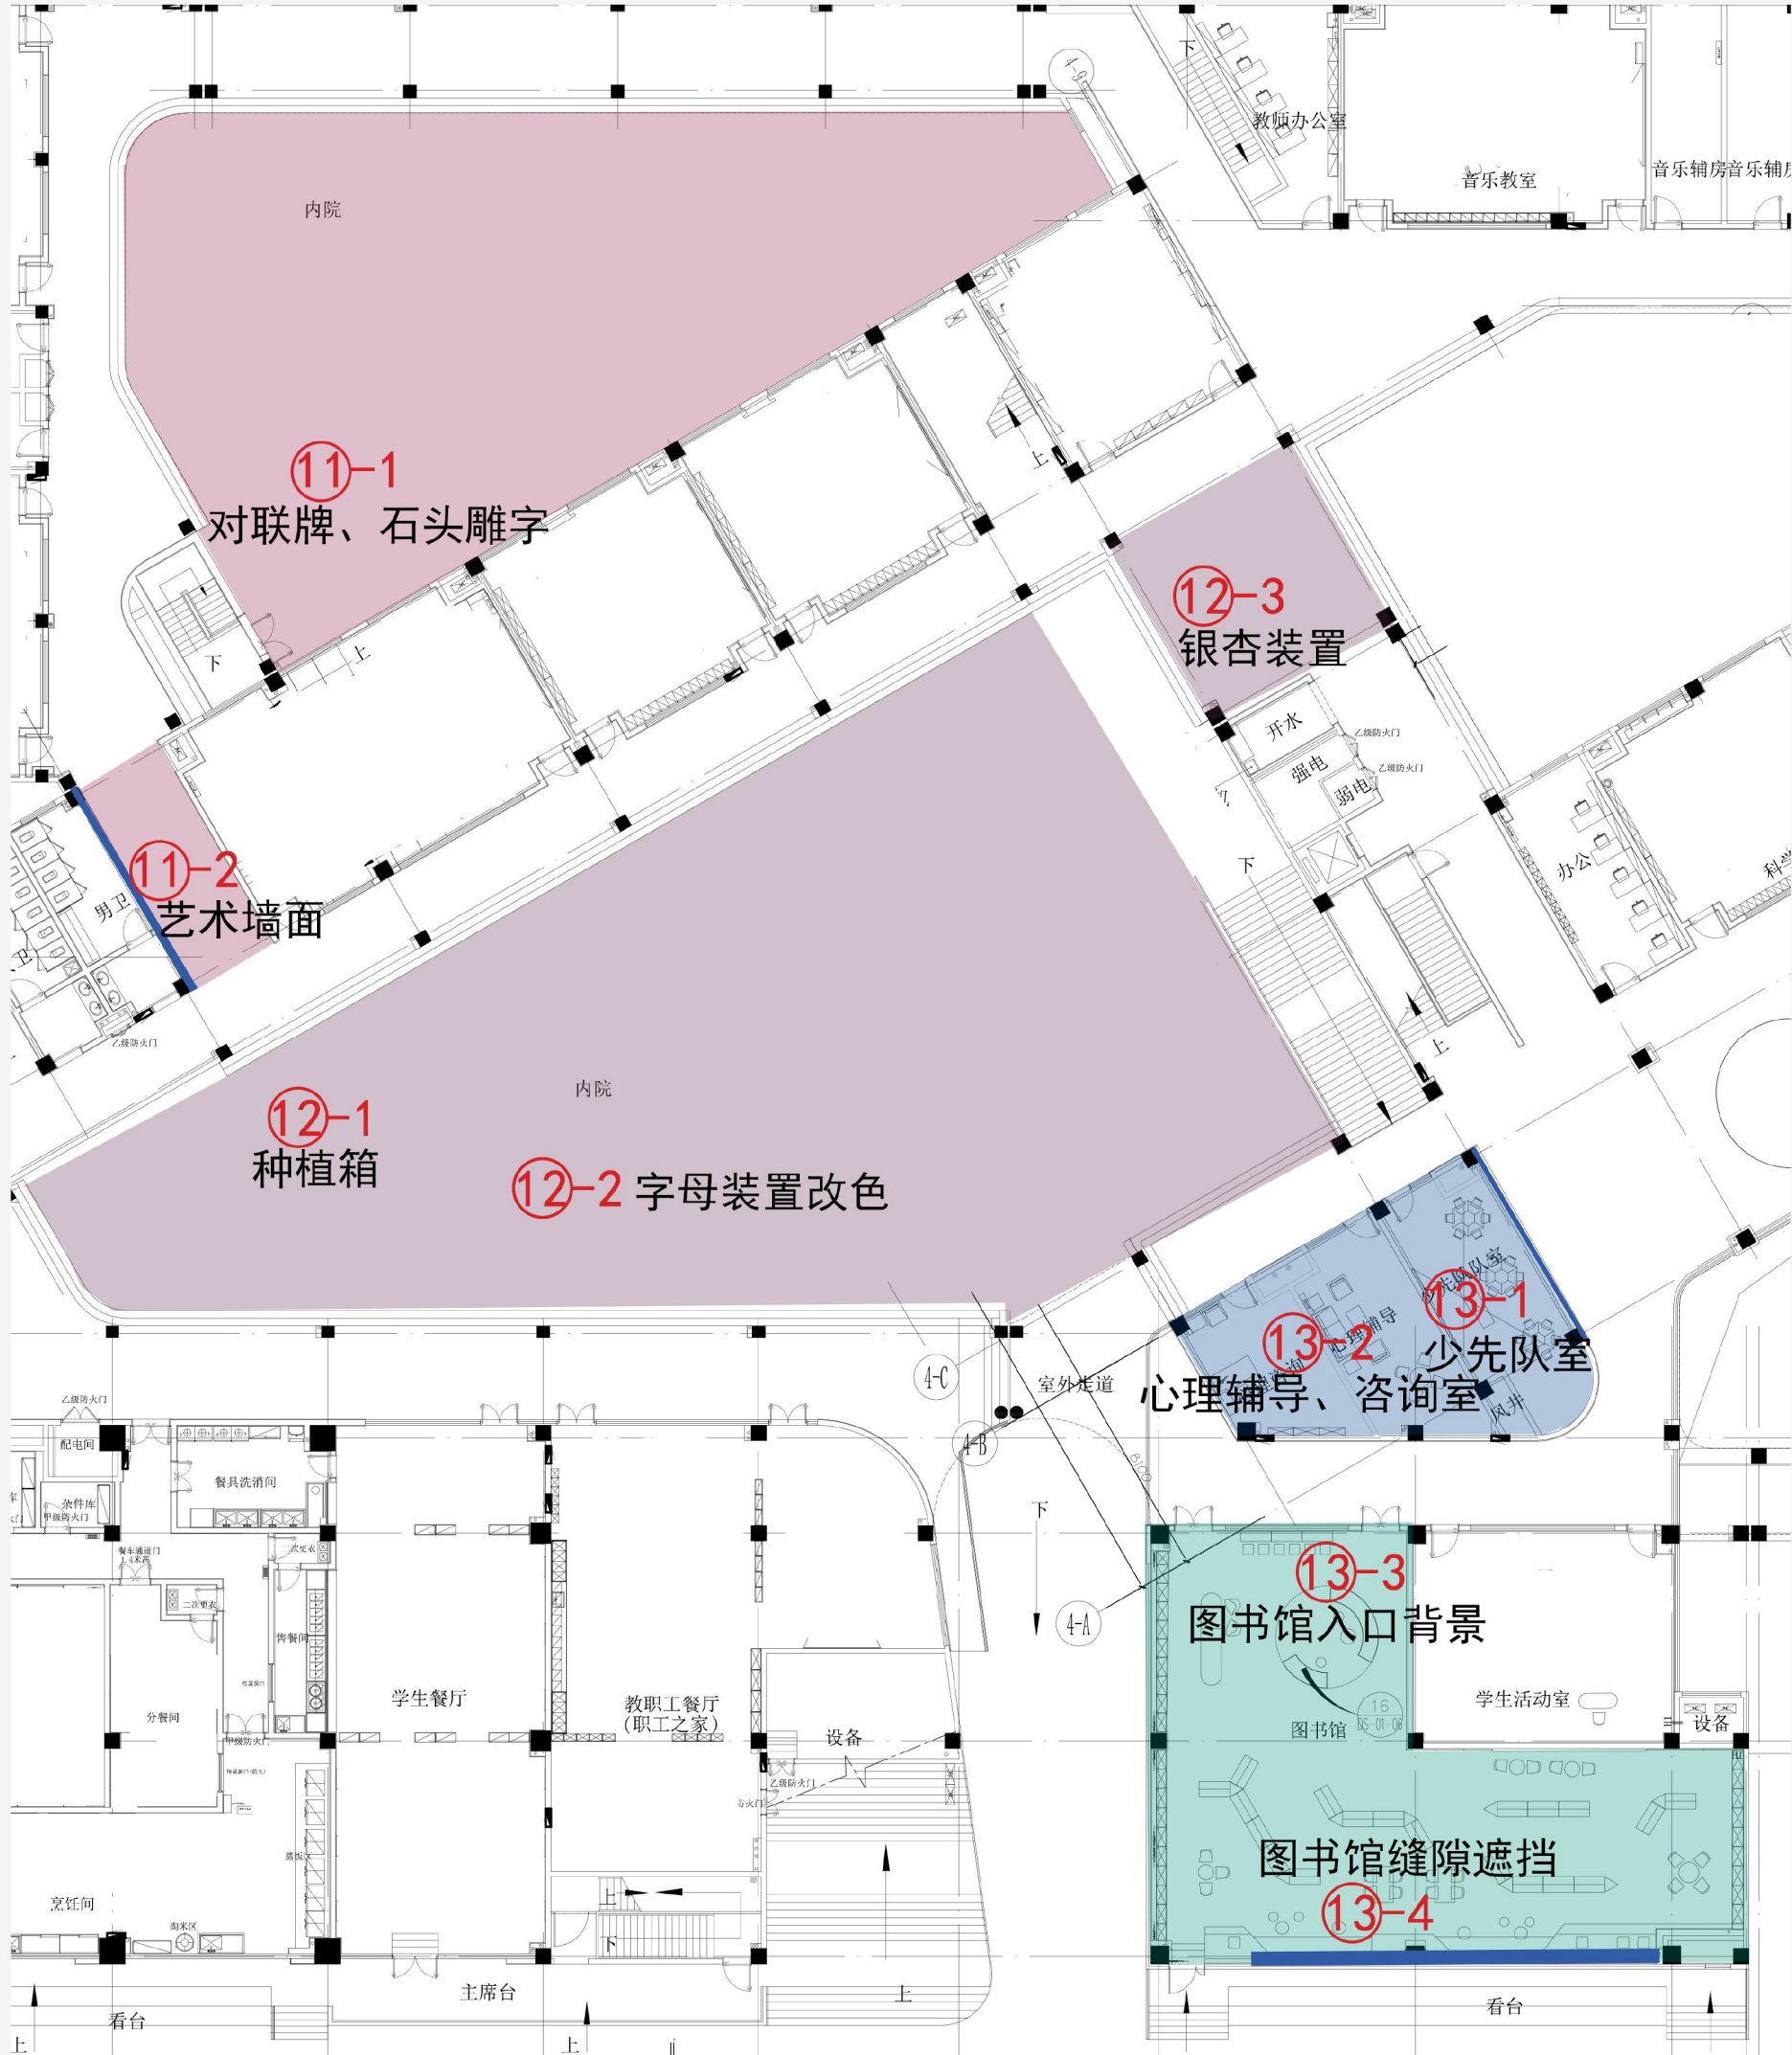

设计规划

一层专业教室

- ⑭-1 科学教室回廊1
- ⑭-2 科学教室回廊2
- ⑭-3 科学教室回廊3
- ⑭-4 音乐教室回廊1
- ⑭-5 音乐教室回廊2

二层专业教室

- ⑮-1 美术教室
- ⑮-2 美术教室回廊
- ⑮-3 书法教室
- ⑮-4 书法教室回廊

