
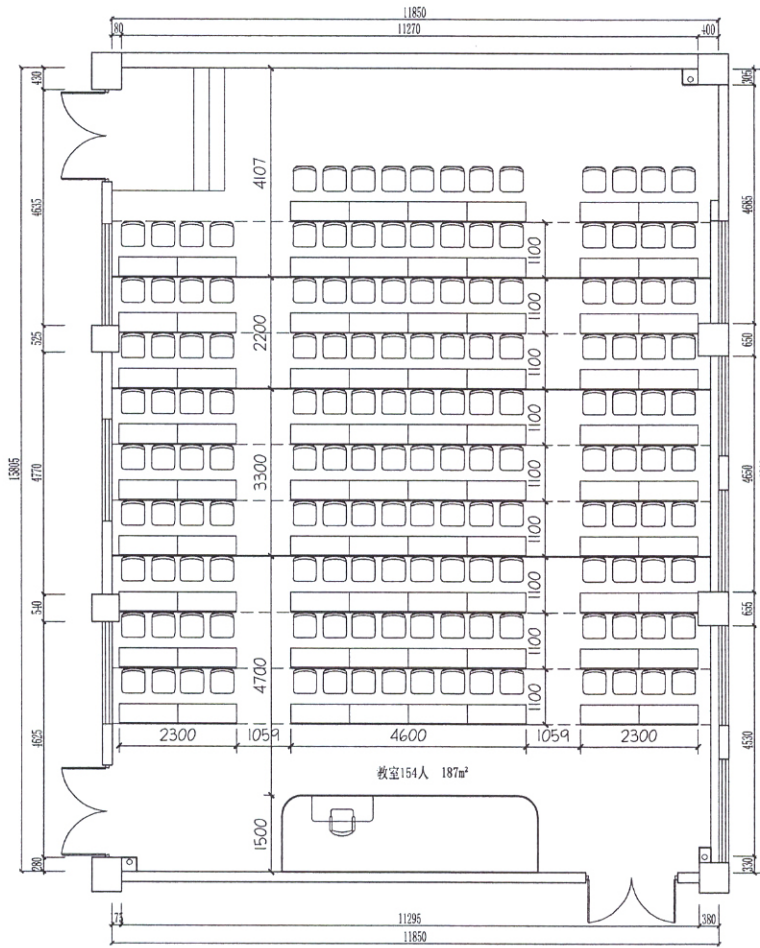


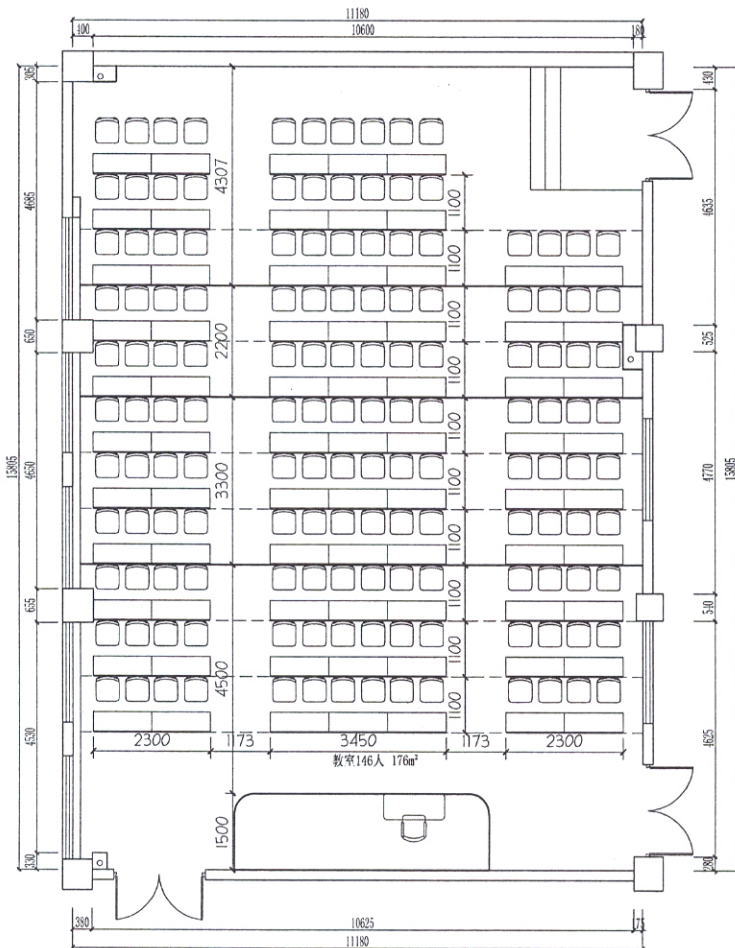

方案确认签字:



[Handwritten Signature]

2F平面布置图/PLAN

SCALE: 1/100

江苏中祗建设集团有限公司
JIANGSU ZHONGDI JITIANYOUKONGONGSI

设计证书	
地址	
设计编号	
出图日期	2026.05.27
比例	1:100
审定	
审核	
项目负责人	
专业负责人	
校对	
设计	
制图	
建设单位	南京信息职业技术学院
项目名称	
单项名称	知善楼4间教室改造装修设计
图名	2F平面布置图
版号	
图别	
图号	
人防图号	

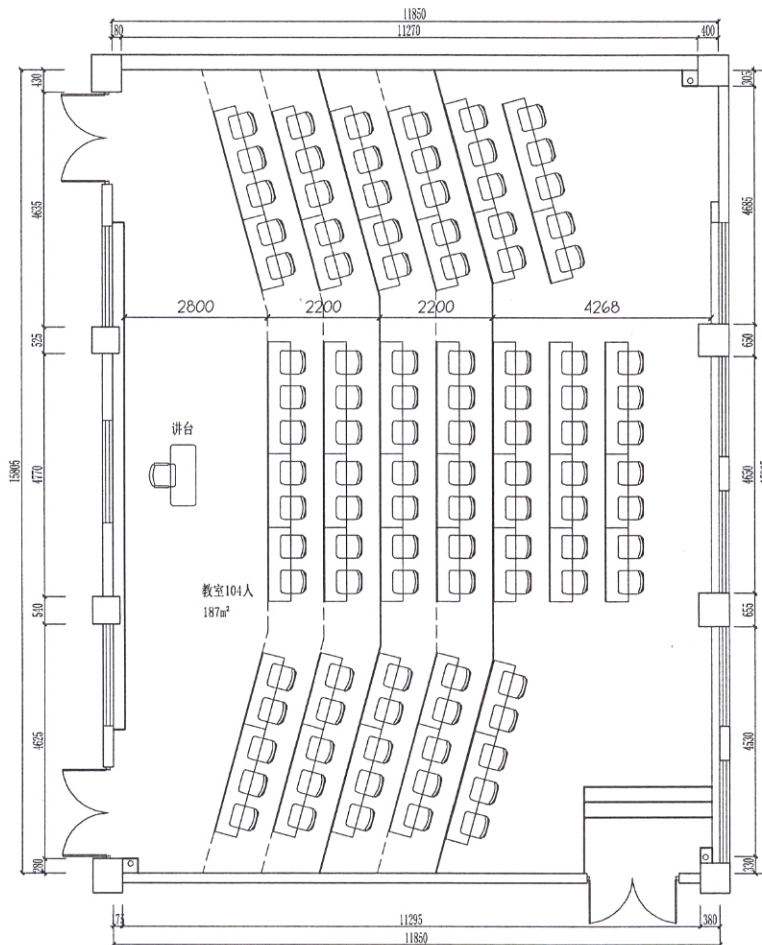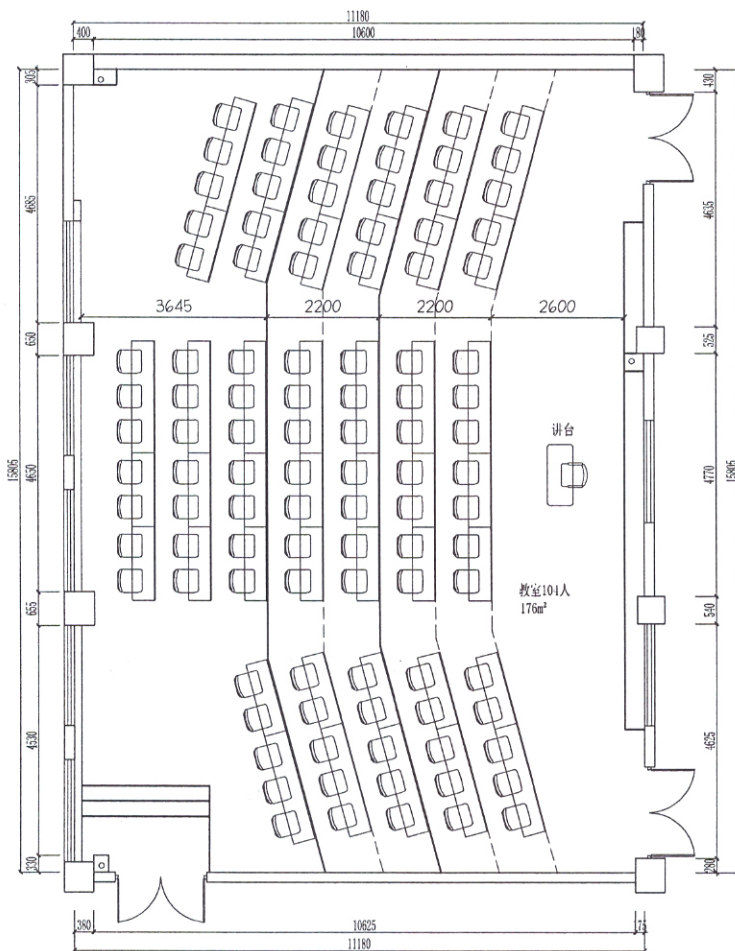

方案确认签字:

(Handwritten signature)

1F平面布置图/PLAN

SCALE: 1/100

江苏中抵建设集团有限公司
JIANGSU ZHONGDI JITIANYOUJIAGONGSI

设计证书	
地址	
设计编号	
出图日期	2026.05.27
比例	1:100
审定	
审核	
项目负责人	
专业负责人	
校对	
设计	
制图	
建设单位	南京信息职业技术学院
项目名称	
单项名称	知善楼4间教室改造装修设计
图名	1F平面布置图
版号	
图别	
图号	
人防图号	