



注:


1. 未加标注院出图专用章无效。
2. 版权归清华大学设计研究院有限公司所有。
3. 不得摹取图纸尺寸施工。如有任何不尊重事宜, 请在施工前与设计师沟通。
4. 本图设计内容未经注册设计师许可不得转其它地方使用。

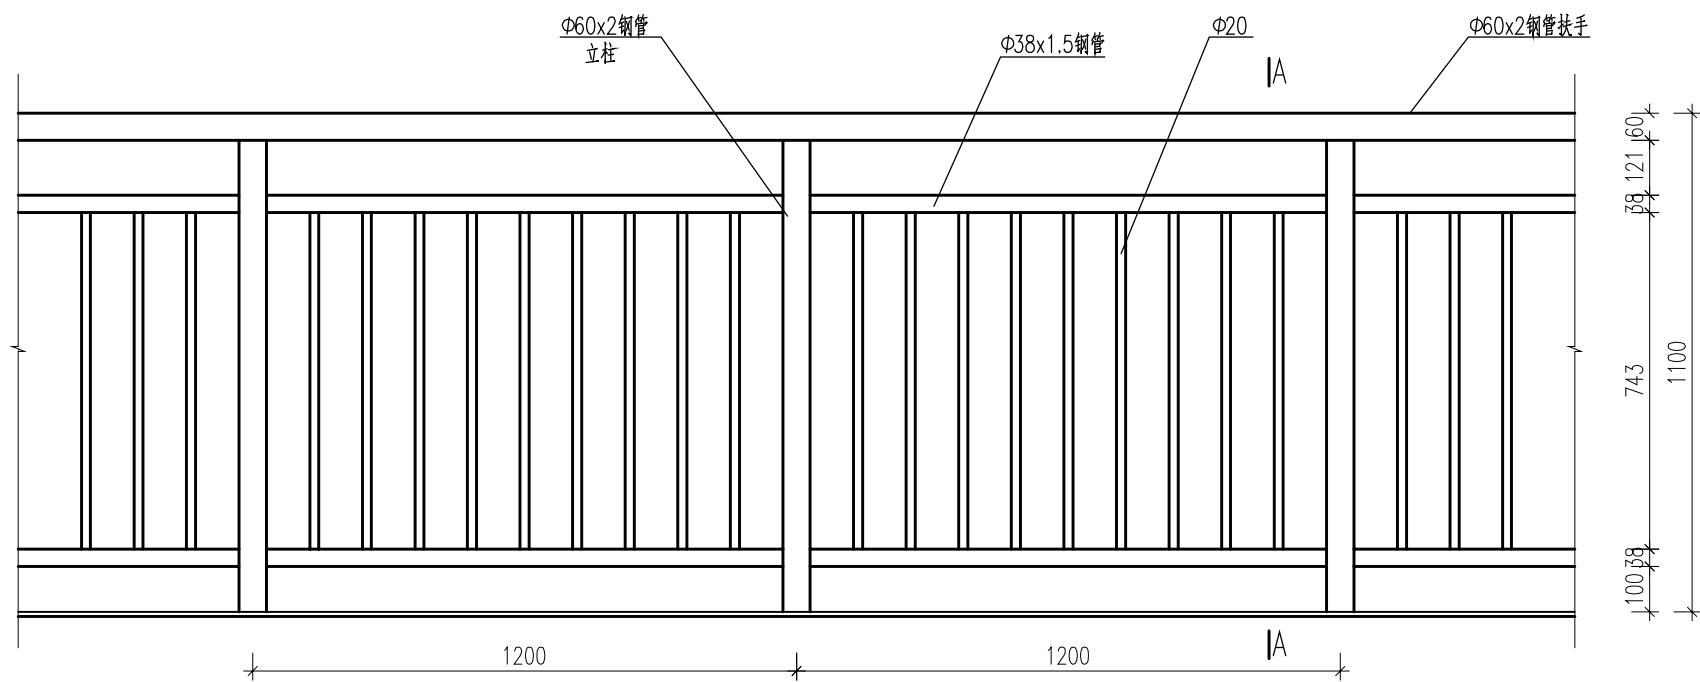


不锈钢栏杆立面图 1:20

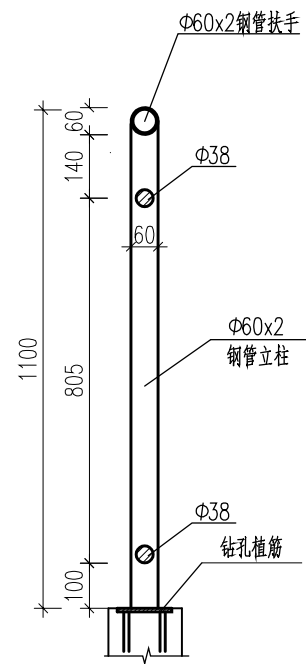

A—A 1:20

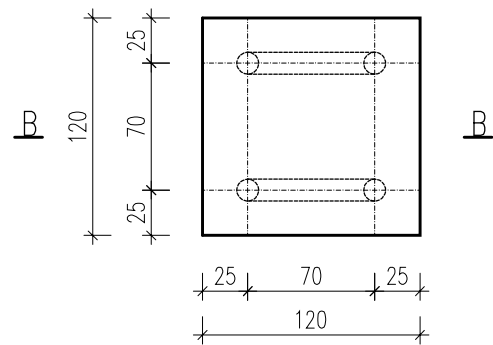

钢栏杆底座埋钢板图 1:5

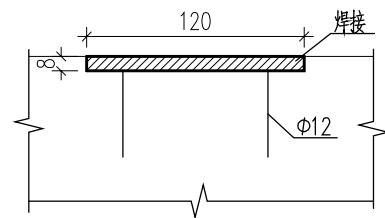
$$\frac{B-B}{1:5}$$

注：

1. 本图尺寸均以毫米为单位。
2. 栏杆施工按相关规范执行。
3. 本图栏杆仅示意，样式由业主确定。

 河海大学设计研究院有限公司 HOHAI UNIVERSITY DESIGN & RESEARCH INSTITUTE CO., LTD.						证书编号 A132A04472 A232006117			
						设计编号 2026-JSXZ-05			
建设单位		徐州市水务局				图纸内容 刘山北站出水口 增设不锈钢栏杆大样图		日期	2026.04
项目名称		徐州市南水北调管理中心 2026年度市级水利工程维修养护项目						比例	见图
子项名称								阶段	实施方案
批准	倪军	项目负责人	张磊	张磊	校对	丁一鸣	丁一鸣	版本号	1
审核	王倪进	专业负责	钟瑞皓	钟瑞皓	设计	高丛	高丛	图纸编号	NSBD-LSZ-01




- 1、图中尺寸单位：以毫米计。
- 2、楼梯角度及高度可根据现场情况适当调整。
- 3、楼梯施工按相关规范执行。


地址:中国·南京·西康路一号 传真:025-83717225

3. 不得更改图纸尺寸施工。如有任何不妥事宜, 请速施工前与设计单位沟通。

4. 本图设计内容未经设计师许可不得在其它地方使用。

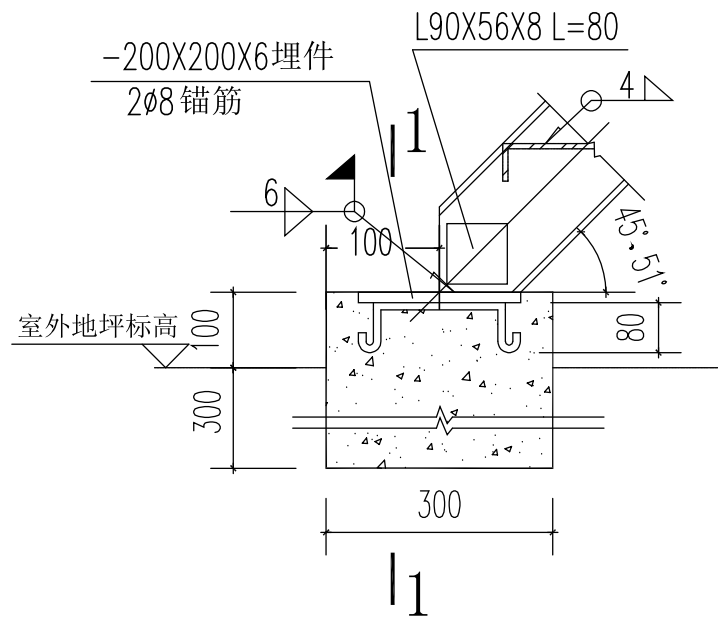

①节点详图

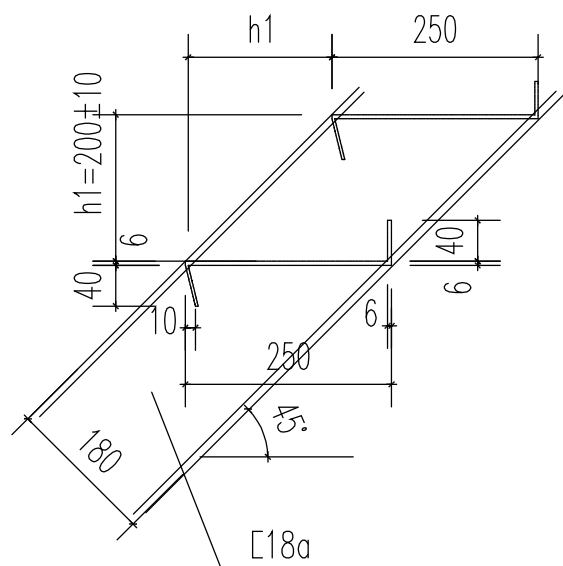


型号	踏步板长	踏步板规格
a2	800	-330x6


②节点详图

说明：

- 1、图中尺寸单位：以毫米计。
- 2、楼梯角度及高度可根据现场情况适当调整。
- 3、楼梯施工按相关规范执行。

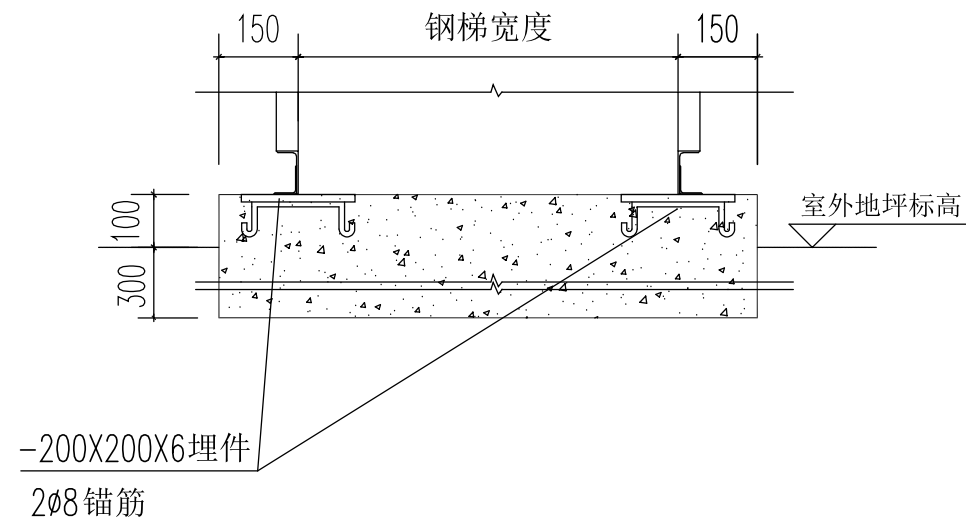

1—1 剖面图

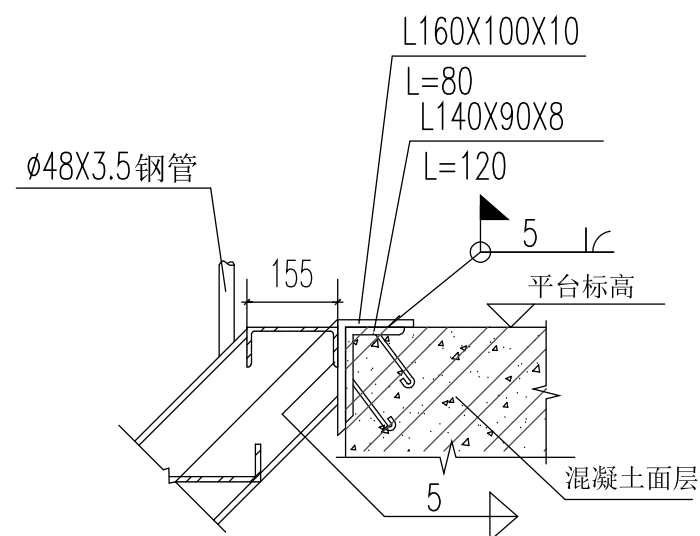


③节点详图

 河海大学设计研究院有限公司 HOHAI UNIVERSITY DESIGN & RESEARCH INSTITUTE CO., LTD.						证书编号 A132A04472 A232006117			
						设计编号 2026-JSXZ-05			
建设单位		徐州市水务局				图纸内容 操作楼梯节点详图		日期	2026.04
项目名称		徐州市南水北调管理中心 2026年度市级水利工程维修养护项目						比例	见图
子项名称								阶段	实施方案
批准	倪军	项目负责人	张磊	张磊	校对	丁一鸣	丁一鸣	版本号	1
审核	王倪进	专业负责	钟琦皓	钟琦皓	设计	高丛	高丛	图纸编号	NSBD-LSZ-04


3. 不得量取图纸尺寸施工。如有任何不祥事宜,请在施工前与设计师会商。
4. 本图设计内容未经设计师许可不得在其它地方使用。

注:

1. 未加盖院出图专用章无效。
2. 版权归河海大学设计研究院有限公司所有。

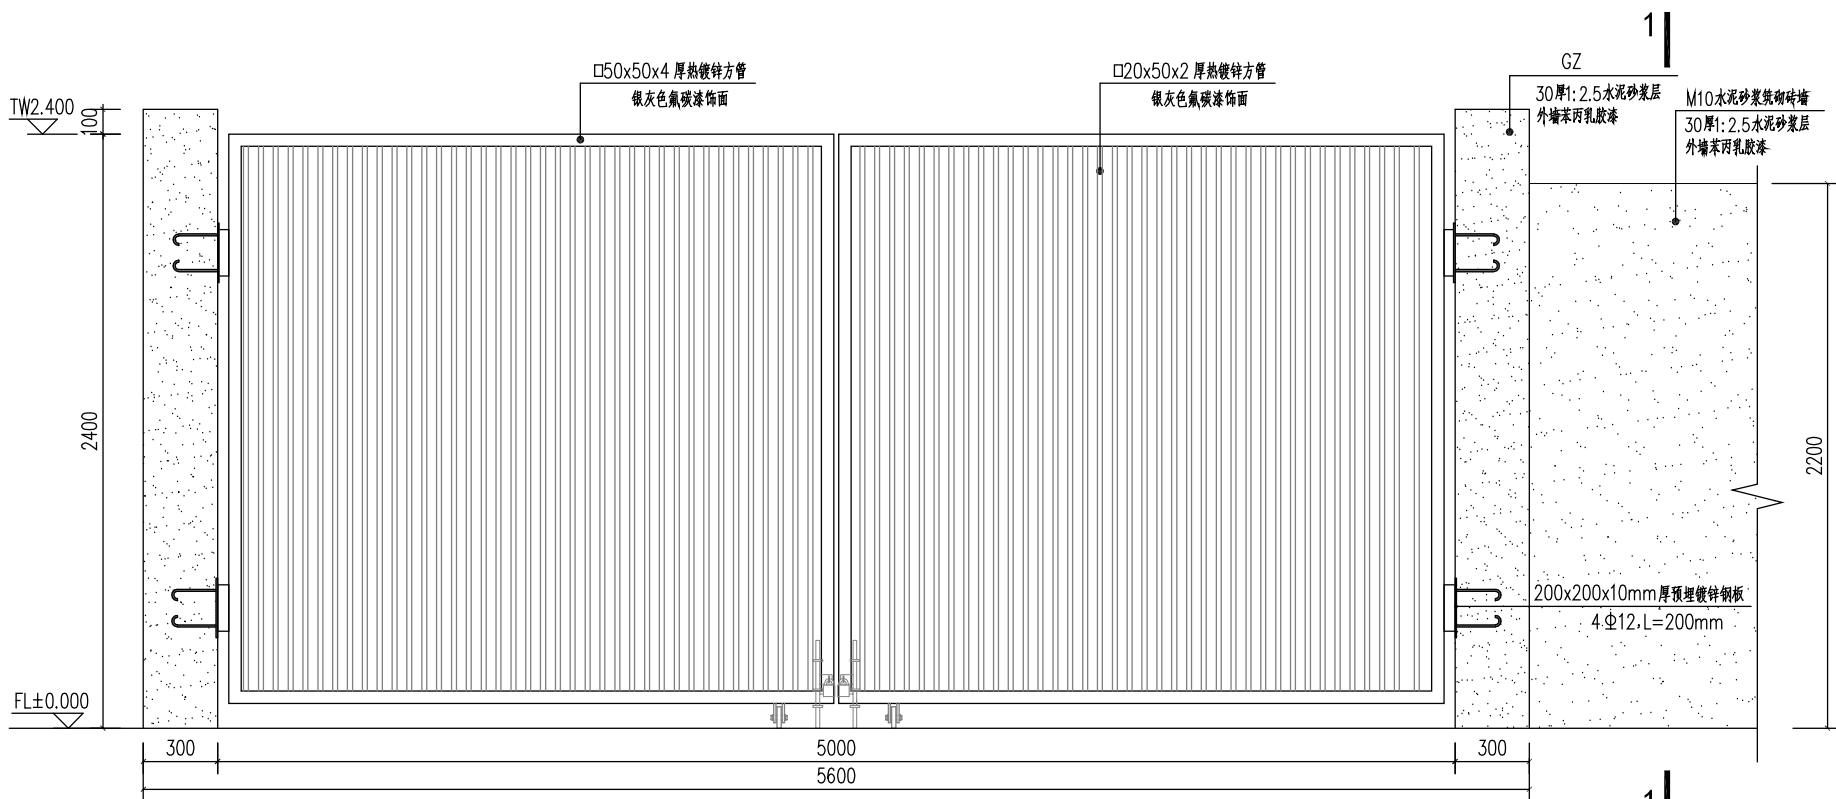


大门立面示意图 1:30

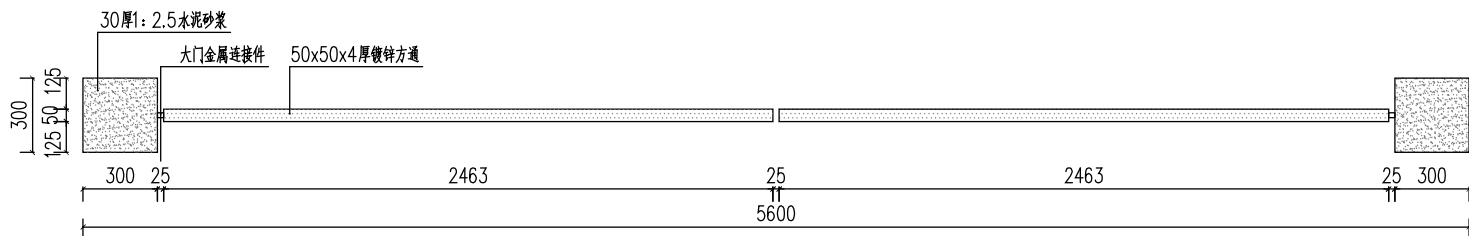


大门平面示意图 1:30

说明:

- 1、图中尺寸单位:高程以米计(1985国家高程基准),其余以毫米计。
- 2、大门具体样式可根据业主意见调整,详细做法参照图集15J001。

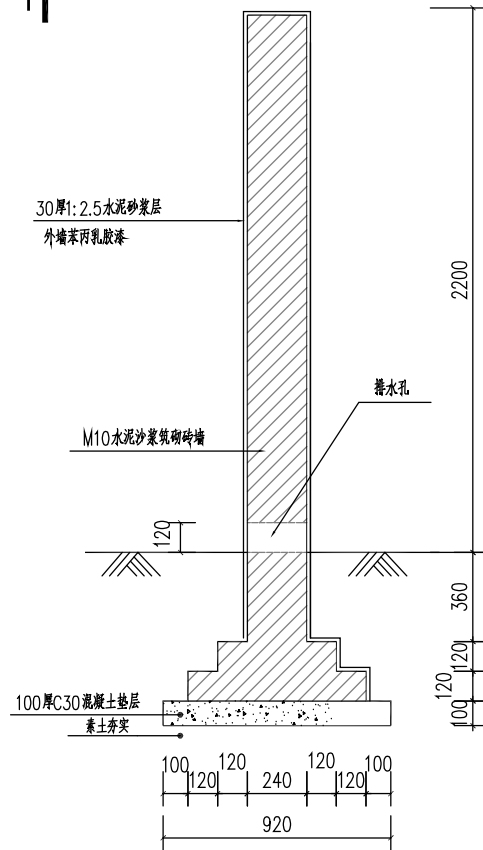

1—1 1:30

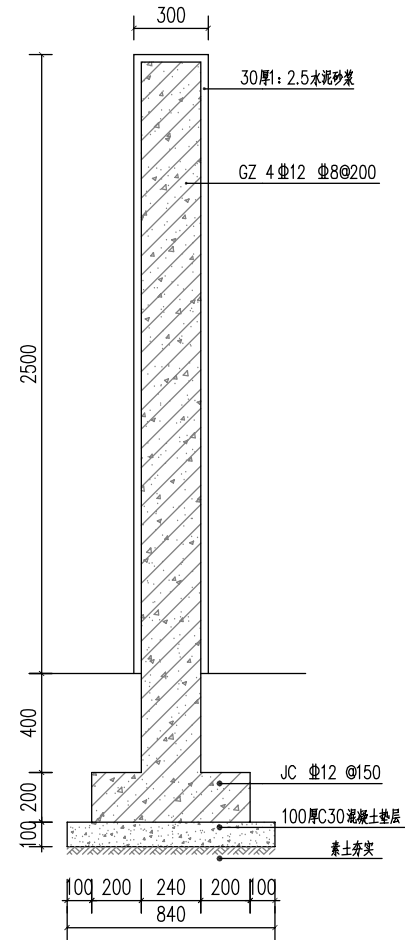

门柱布置图 1:30

 河海大学设计研究院有限公司 HOHAI UNIVERSITY DESIGN & RESEARCH INSTITUTE CO., LTD.							证书编号		A132A04472 A232006117				
							设计编号		2026-JSXZ-05				
建设单位		徐州市水务局				图纸内容		解台闸新建大门设计图		日 期		2026.04	
项目名称		徐州市南水北调管理中心 2026年度市级水利工程维修养护项目								比 例		见图	
子项名称										阶 段		实施方案	
批 准		倪 军		项目负责	张 磊		校 对	丁一鸣		版本号	1		
审 核		王倪进		专业负责	钟瑞皓		设 计	高 丛		图纸编号	NSBD-KTZ-01		

